


(仮称) 鳥取市医療看護専門学校図面


(1)	付近見取図、配置図	・・・	1
(2)	平面図	・・・	2
(3)	立面図	・・・	8

工事概要・地物概要	
工事箇所	鳥取県鳥取市南品治町103-2
区域	都市計画区域内、商業地区、防火地域
工事種別	新築
用途・用途	教育施設 6 階建
主要用途	学校 (専修学校)
敷地面積	1,742.77 m ² (※道路幅員後 1650.43 m ²)
延べ床面積	6,046.31 m ²
建築面積	946.18 m ²
最高の高さ	26.50 m

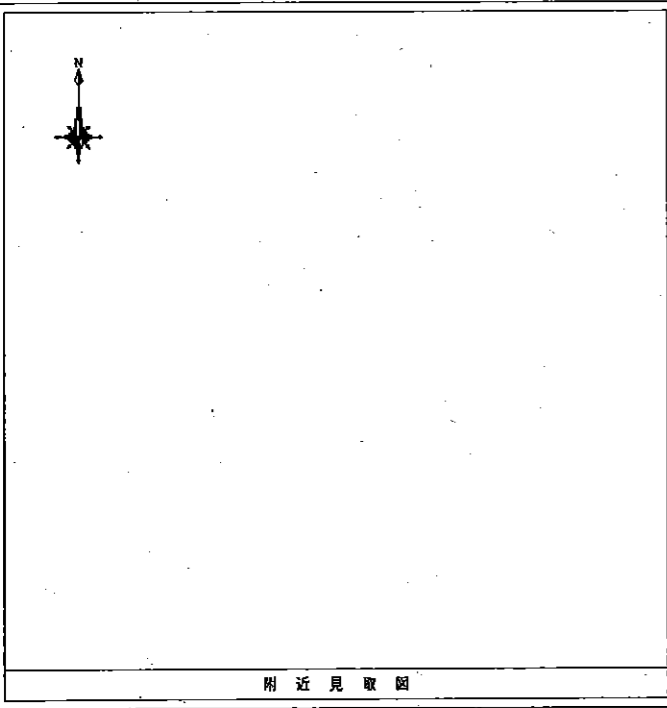

附近見取図

※算出緑地面積
 (敷地面積 - 建築面積) x 3%
 (1,650.43 - 924.5) x 3% = 21.47m² > 22m²
 低木22本で緑地面積を確保

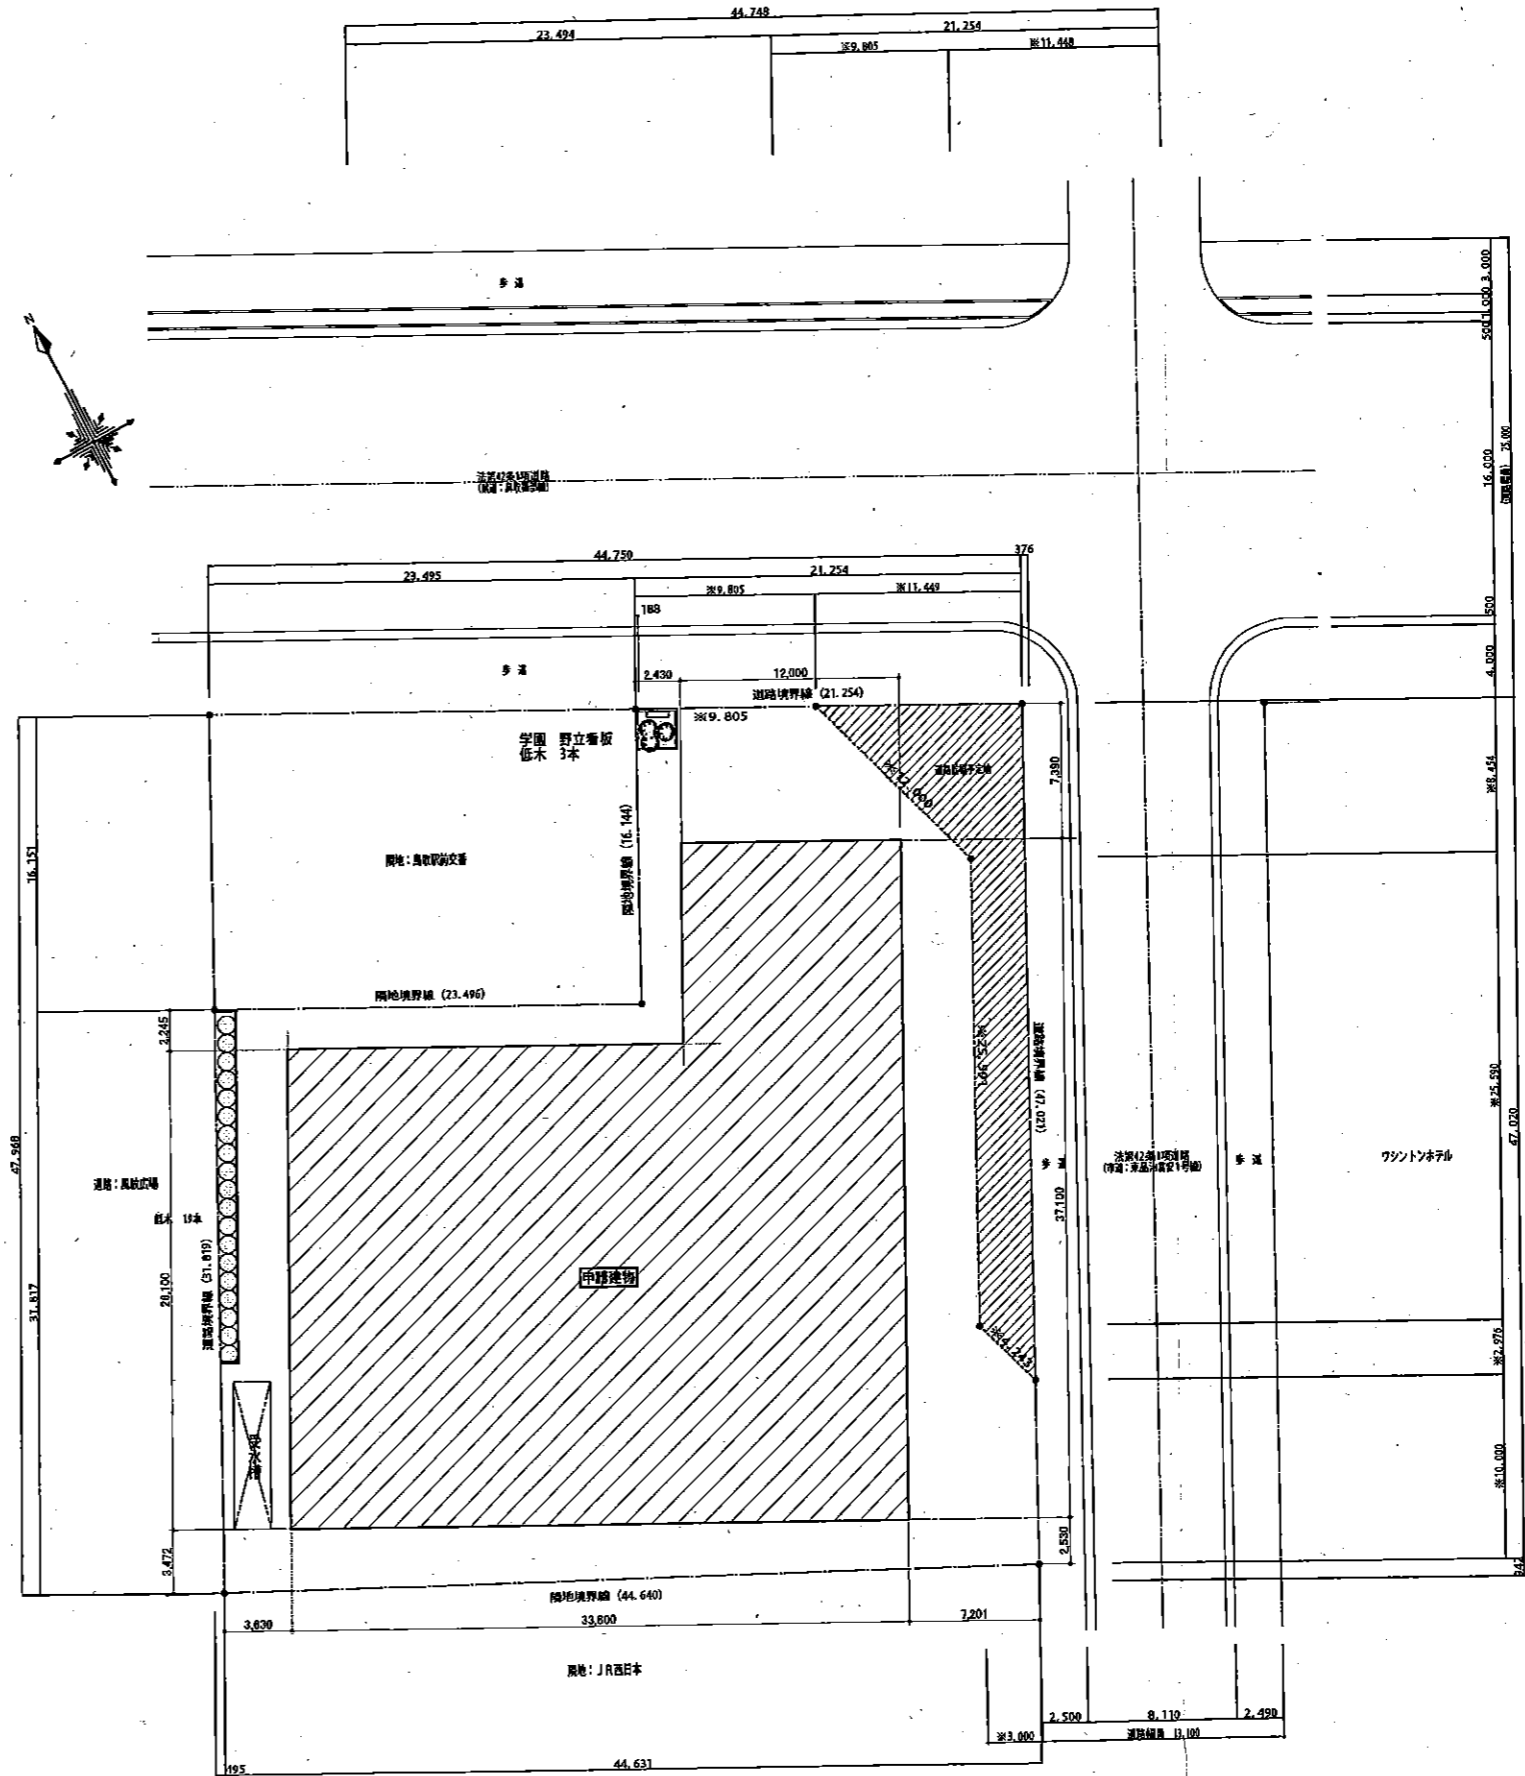

(仮称) 鳥取市医療看護専門学校建設工事

附近見取図・配置図


CHECKED BY

株式会社 白兔設計事務所

鳥取県鳥取市 南品治町 20-142
 建築士事務所 (一) 鳥取県士会連合会 (SP1P1) 編 1111

PROJECT NO	DATE	DRAWING BY
2013-15	2013. 8	一級建築士 藤田 隆
DRAWING NO	SCALE	図 202794号
A-W	A1: 1/100 A2: 1/400	鳥取 幸秀

※必ず現場に設置の寸法を遵守

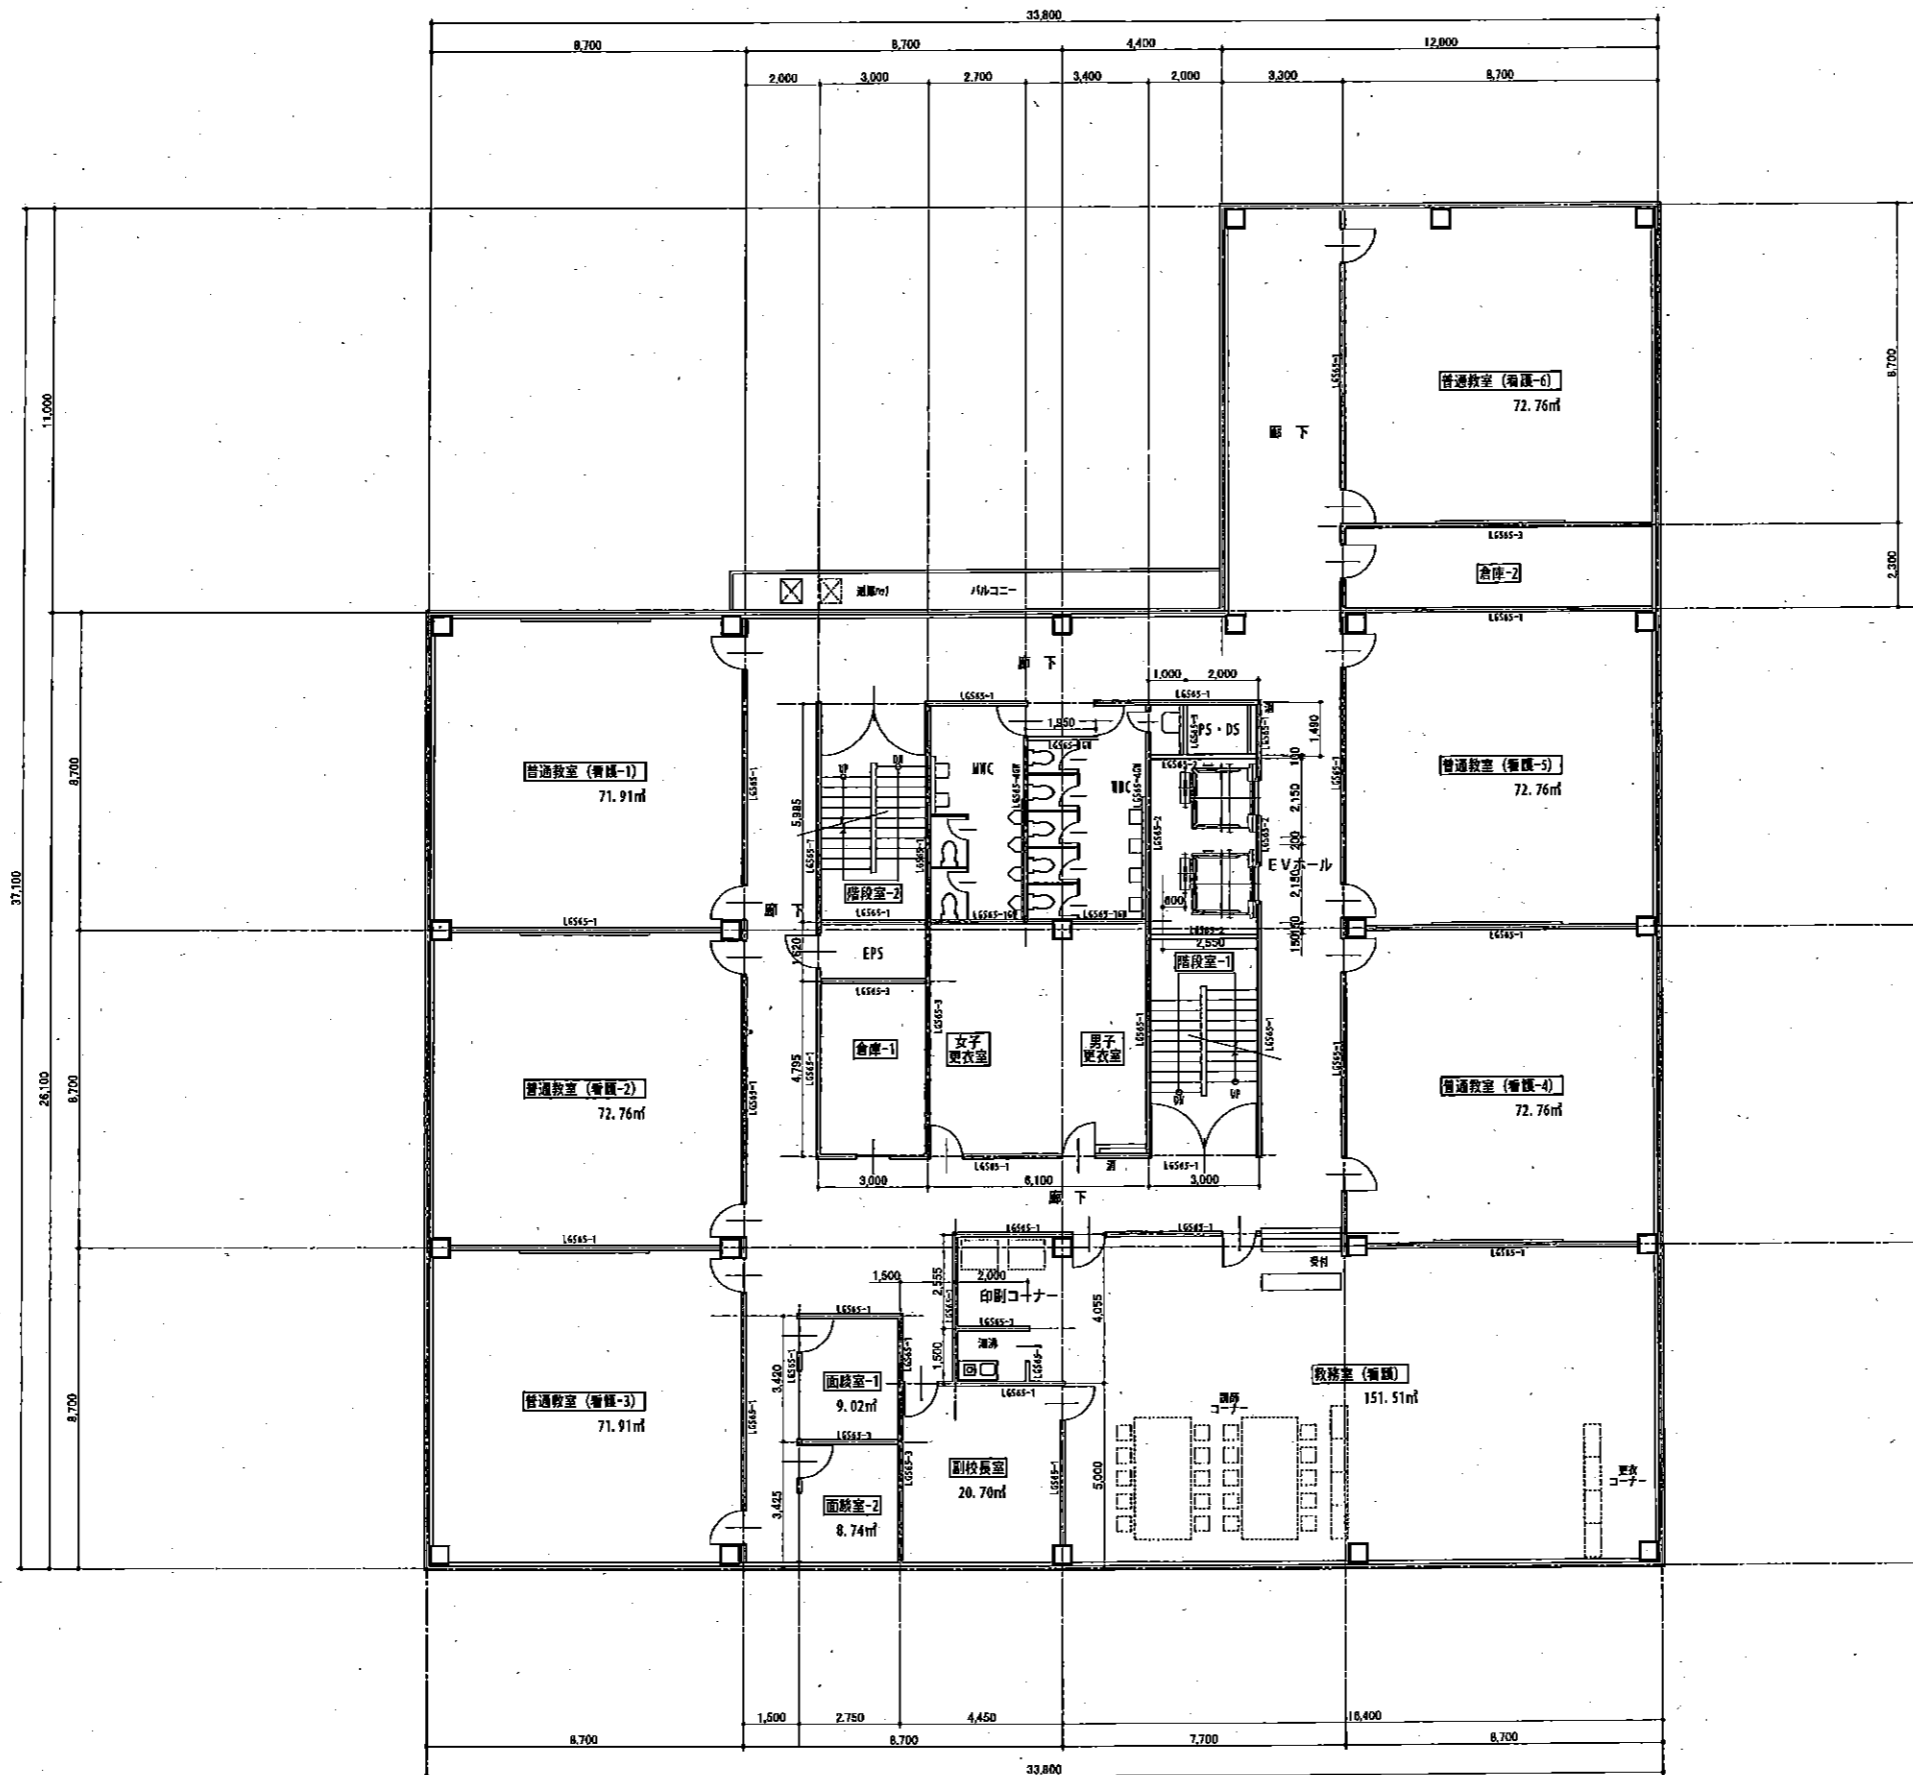

2階床面積 1,014.18㎡

(仮称) 鳥取市医療看護専門学校建設工事

2階平面図


CHECKED BY:

株式会社 白兔設計事務所

鳥取県知事 登録番号 第20-142
 鳥取県建設士 (一般建設士) 登録番号 1591911 嶋村 伸博

PROJECT NO.	DATE	DRAWING BY
2013-	2013.9	一級建築士 嶋村伸博
DRAWING NO. <td>SCALE <td>第202794号</td> </td>	SCALE <td>第202794号</td>	第202794号
A-K	1/100	島村 伸博

2013.07.24

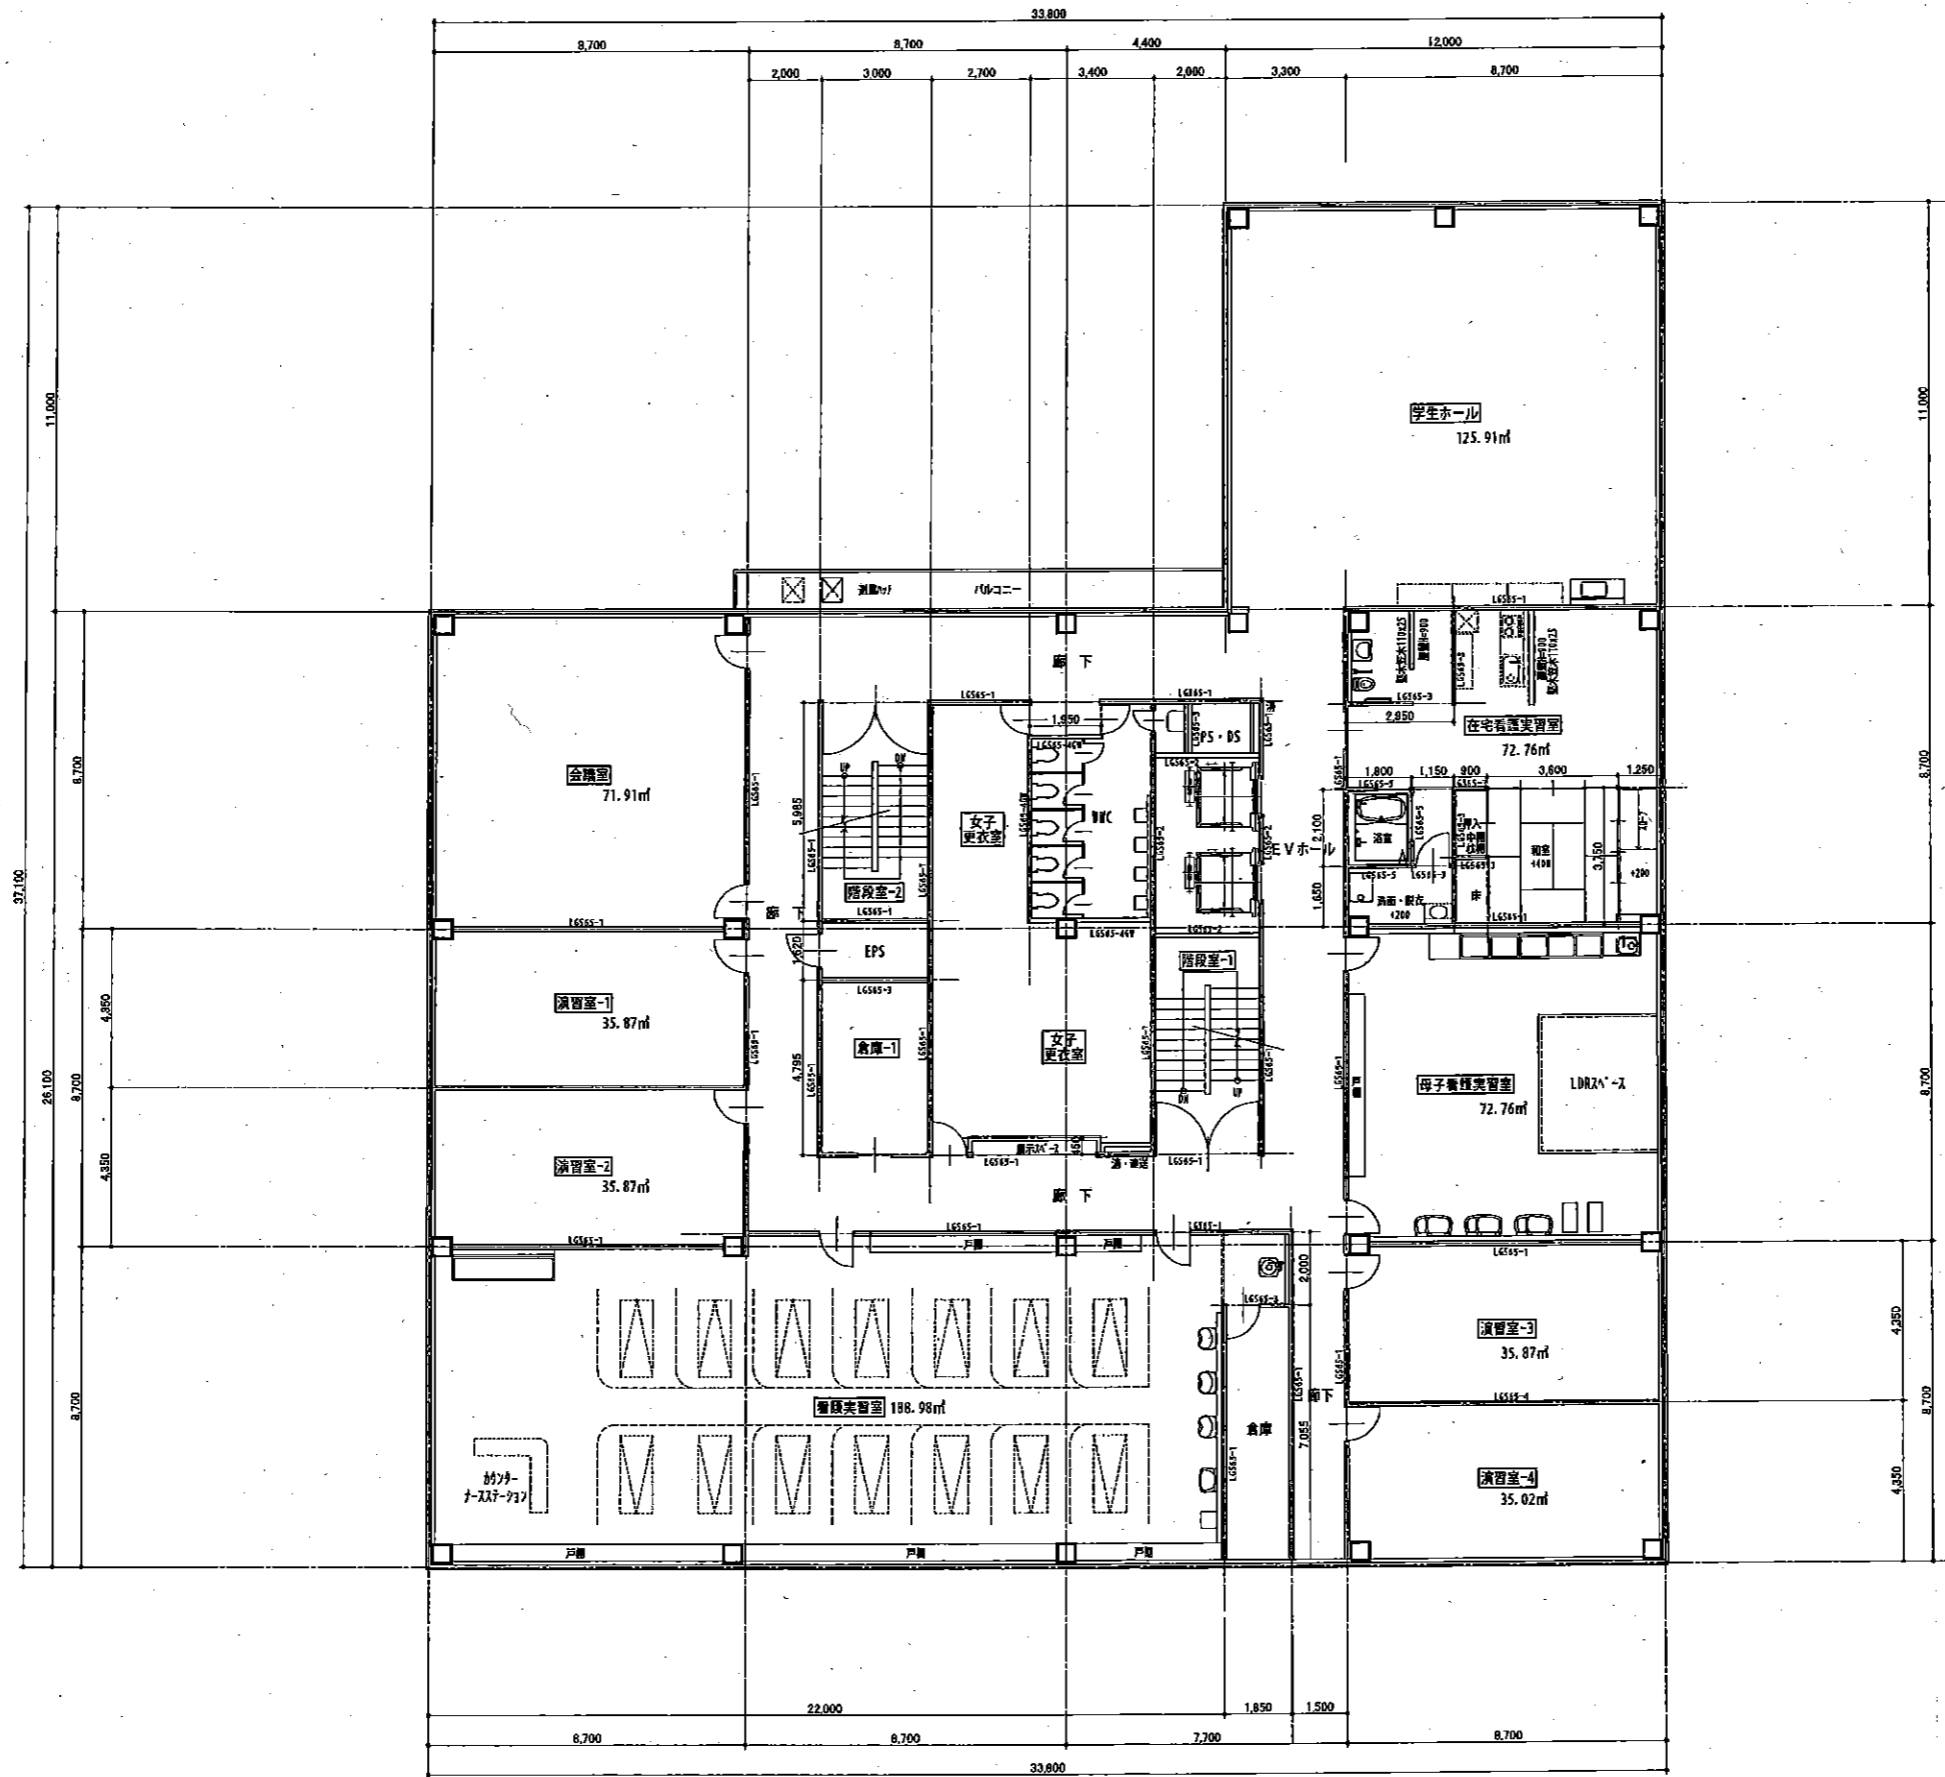

3階床面積 1,014.18m²

2013.07.24

(仮称) 鳥取市医療看護専門学校建設工事


3階平面図

CHECKED BY:

株式会社 白兔設計事務所

鳥取県 鳥取市 第20-142
 建築士(一) 白兔設計事務所 1391911 高田 真樹

PROJECT NO.	DATE	DRAWING BY.
2013-	2013.0	一級建築士 白兔設計事務所
DRAWING NO.	SCALE	第20-2794号
A-W	1/100	鳥取 白兔

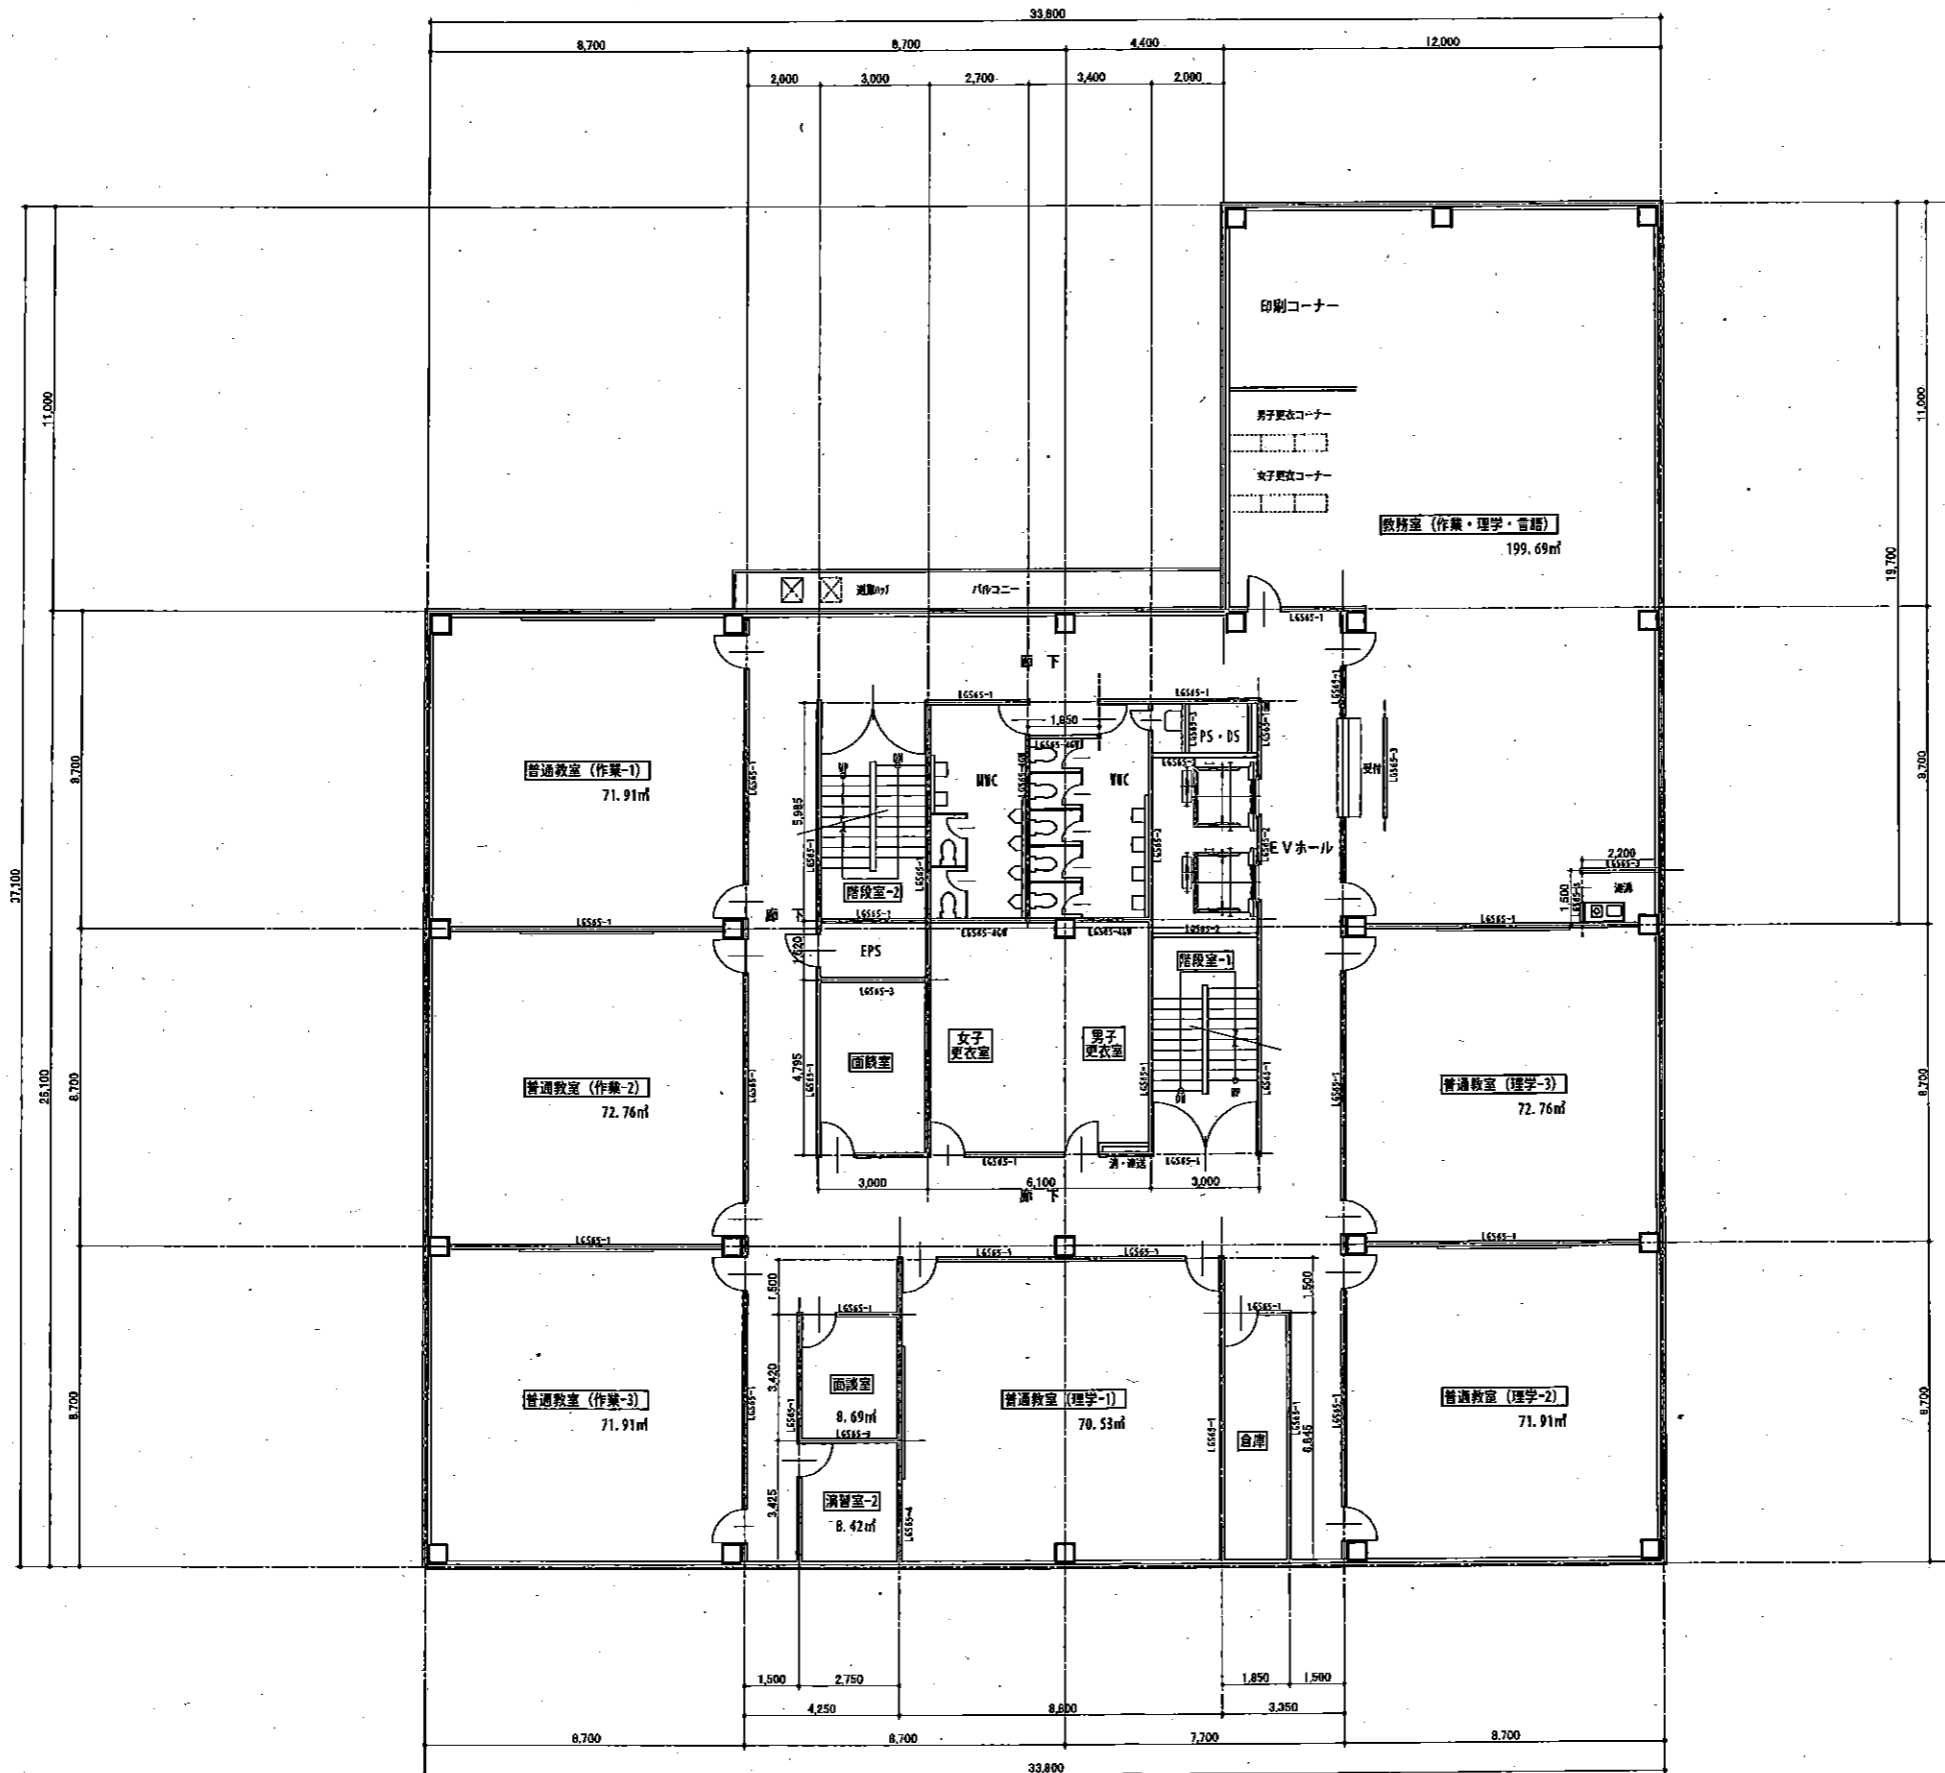

4階床面積 1,014.18㎡

2013.07.24

(仮称) 鳥取市医療看護専門学校建設工事


4階平面図

CHECKED BY:

株式会社 白兔設計事務所

鳥取県事務所 事務所 第20-143
 登録建築士(一級) 建築士登録番号 1591911 設計 鈴木

PROJECT NO.	DATE	DRAWING BY
2012-	2013.9	一級建築士登録番号 第202794号
DRAWING NO.	SCALE	備考
A-W	A1:1/100 A2:1/200	原簿 付添

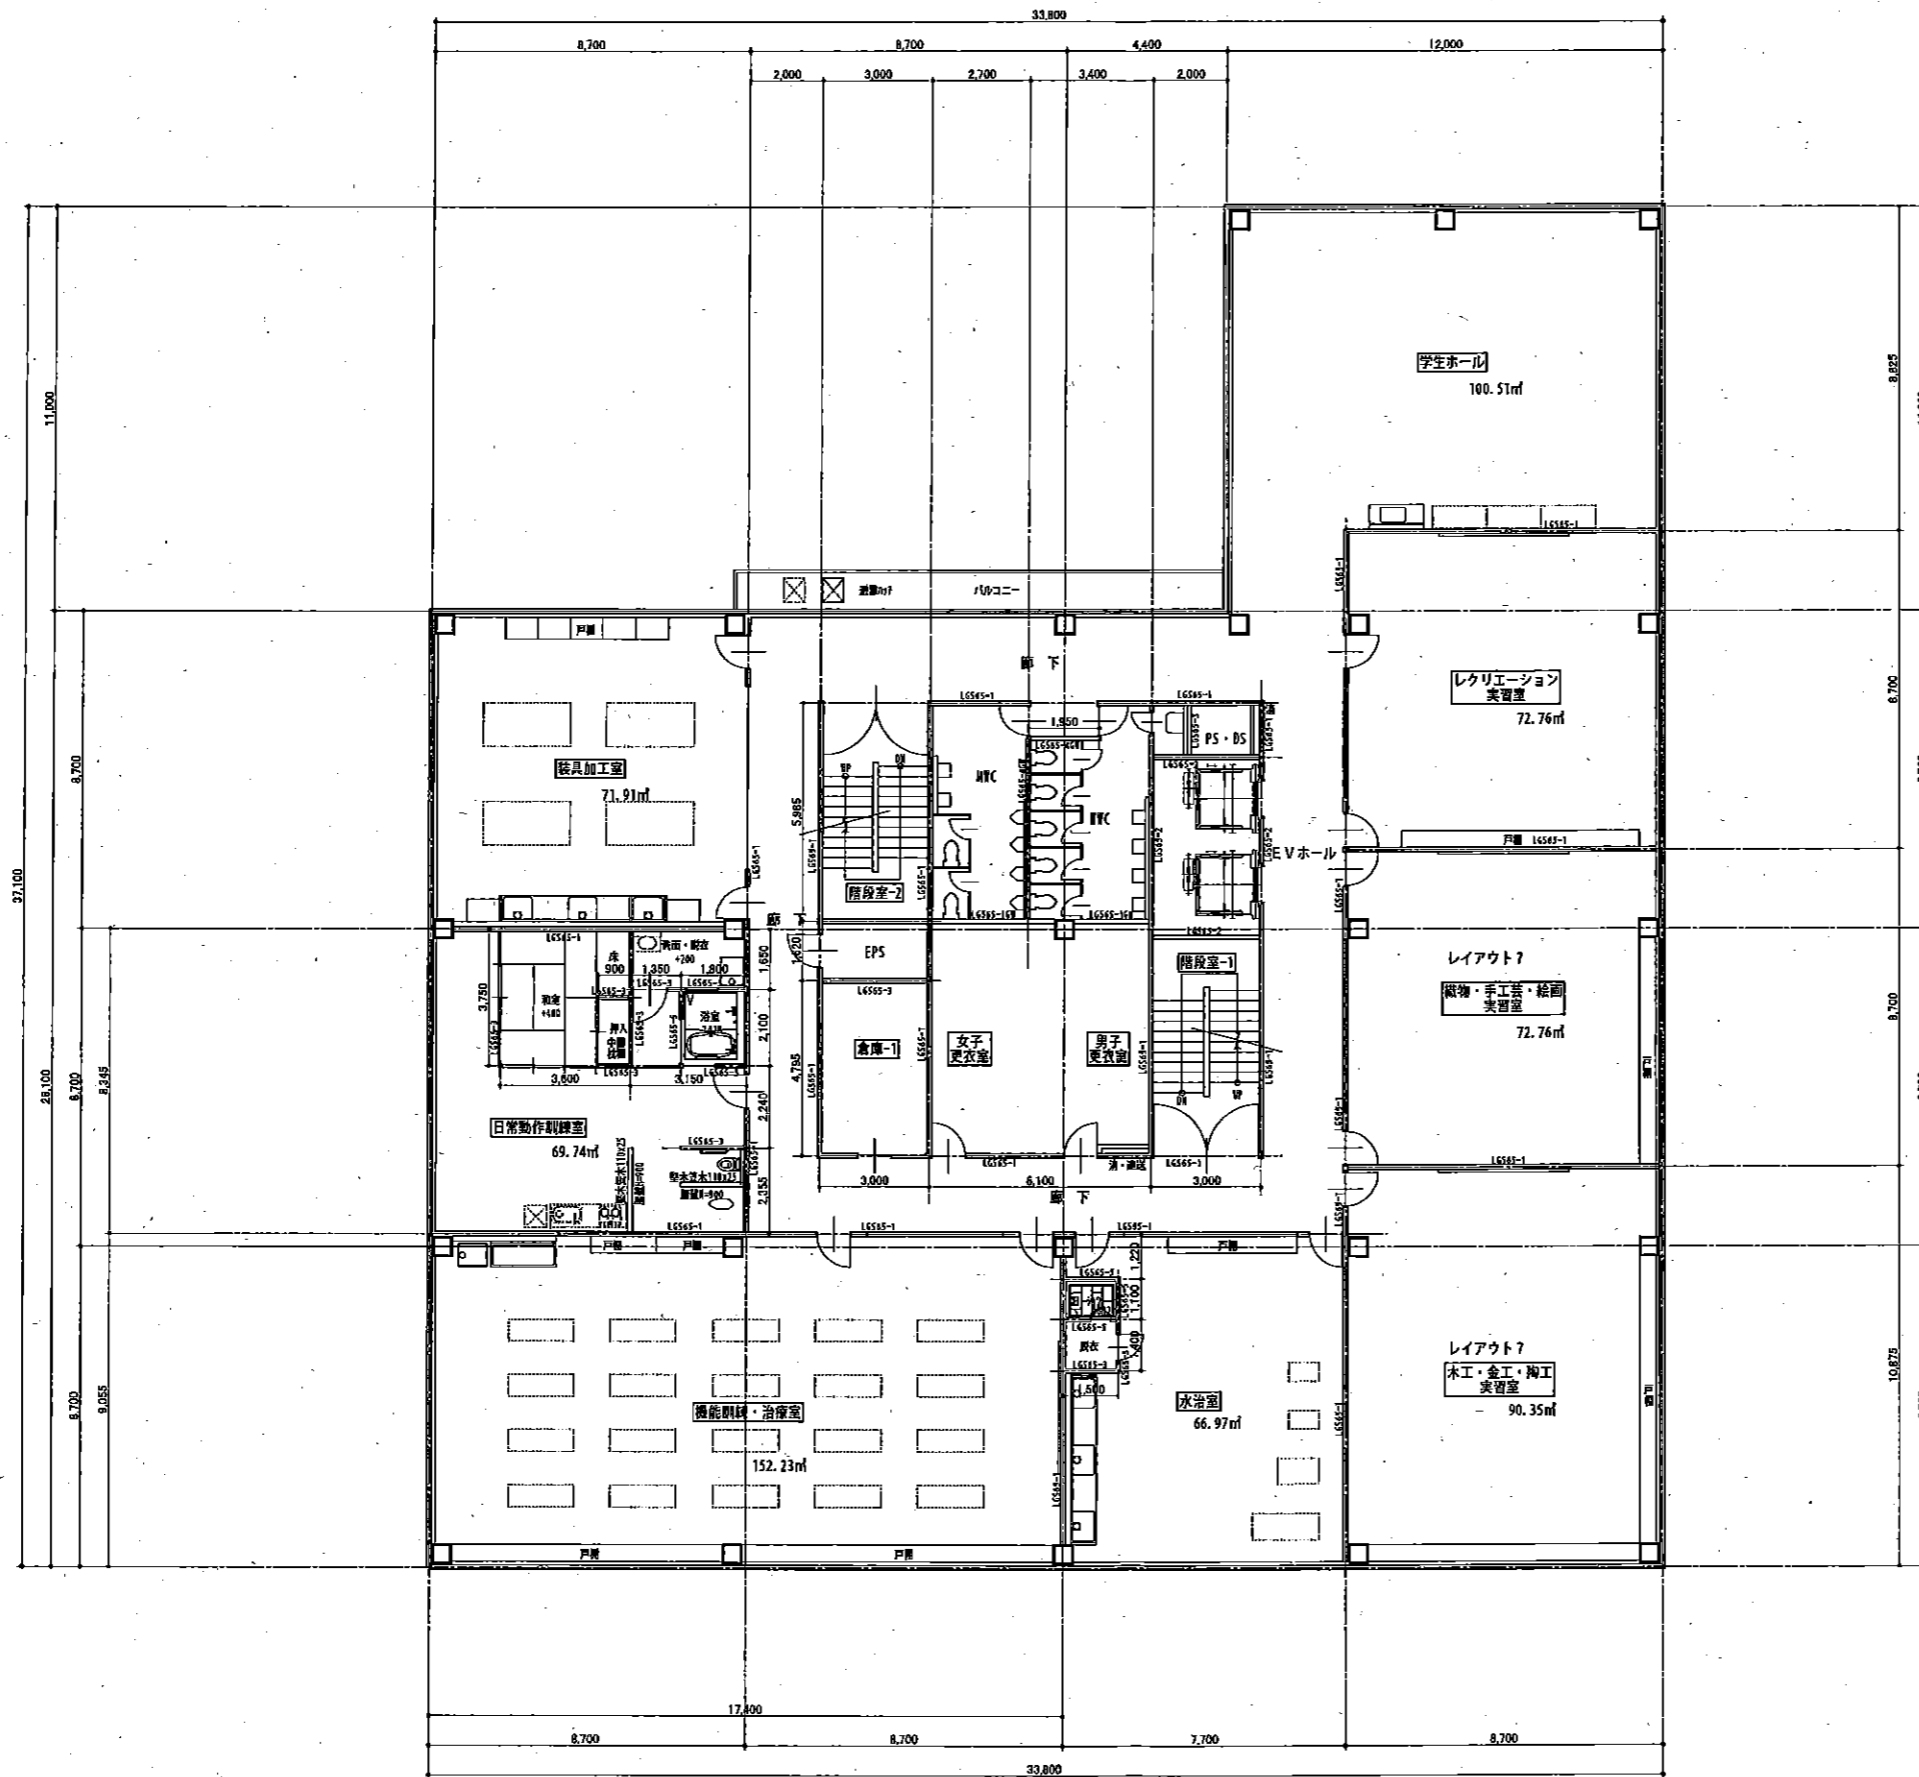

5階床面積 1,014.18㎡

2013.07.24

(仮称) 鳥取市医療看護専門学校建設工事


5階平面図

CHECKED BY.

株式会社 白兔設計事務所

鳥取県鳥取市 東通町 第20-142
 管理員 山本 隆 (一級建築士 登録番号 159191) 図記 長瀬

PROJECT NO	DATE	DRAWING BY.
2012-	2013.9	一級建築士 登録番号
DRAWING NO	SCALE	第202794号
A-K	A1:1/100 A2:1/200	長瀬 幸秀

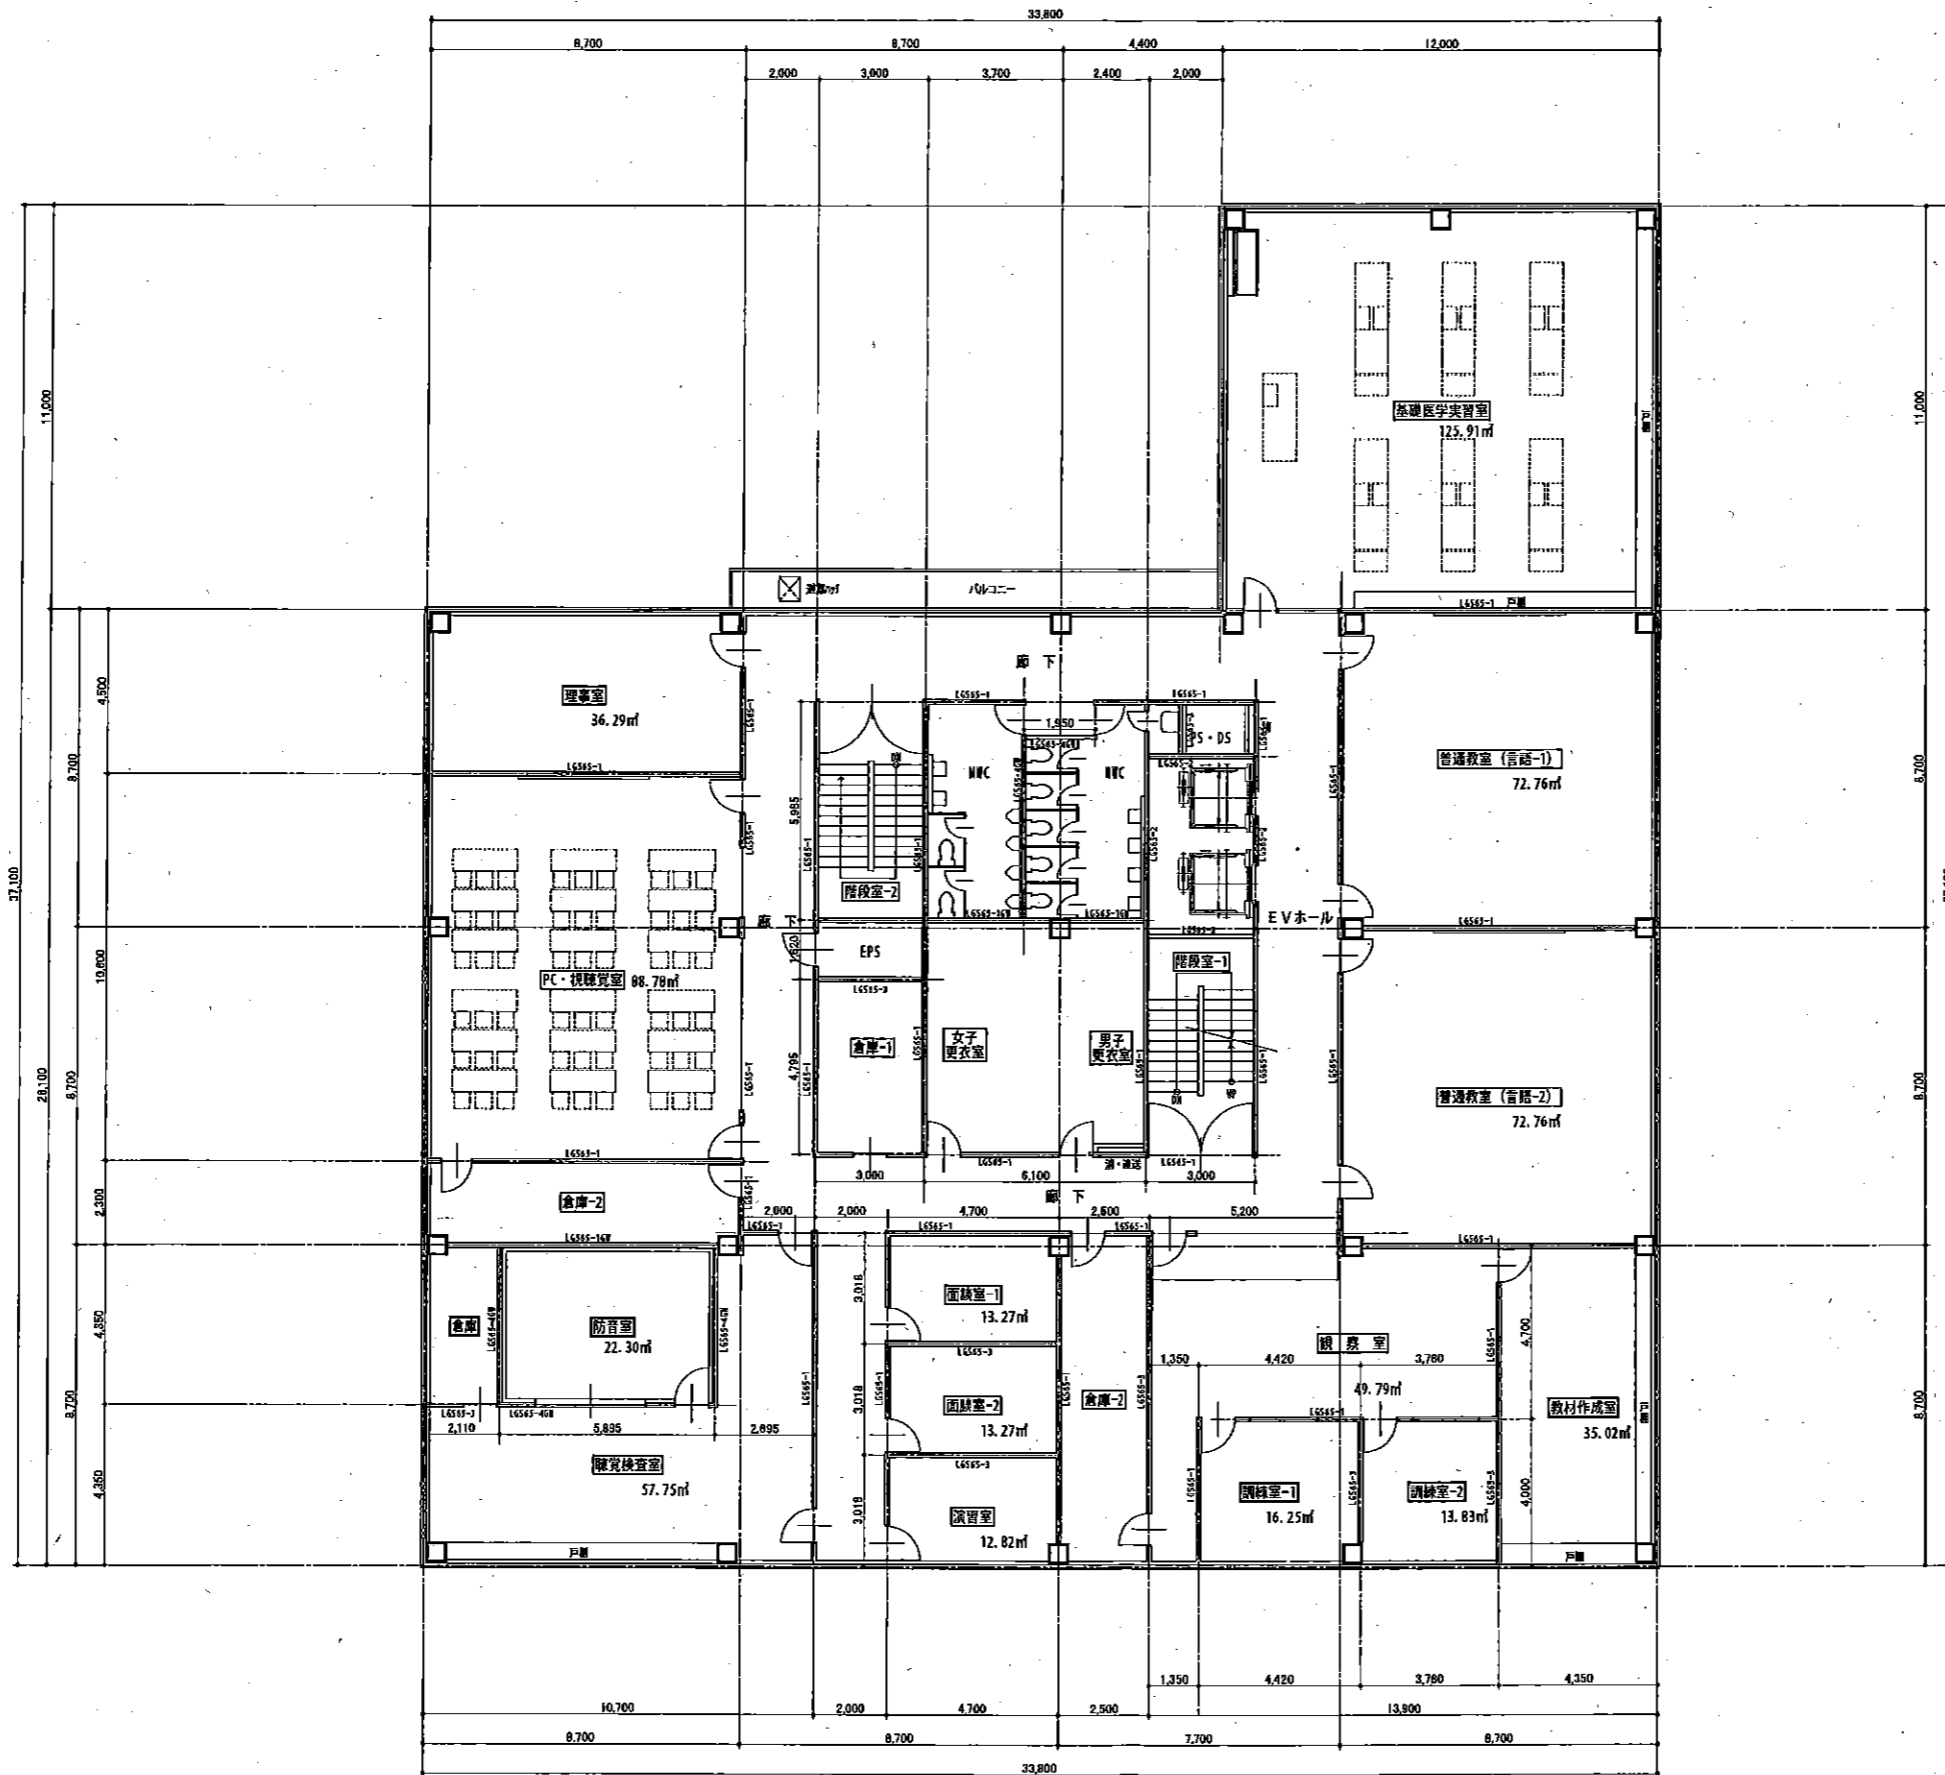

6階床面積 1,014.18㎡

2013.07.24

(仮称) 鳥取市看護専門学校建設工事


6階平面図

CHECKED BY:

株式会社 白兔設計事務所


代表取締役 栗原 隆 第20-142
管理棟主任 (一級建築士) 藤田 洋一 第20-2794号

PROJECT NO	DATE	DRAWING BY
1012-	2013. 9	一級建築士 栗原 隆
DRAWING NO	SCALE	第20-2794号
A-K	A1: 1/100 A3: 1/200	栗原 隆

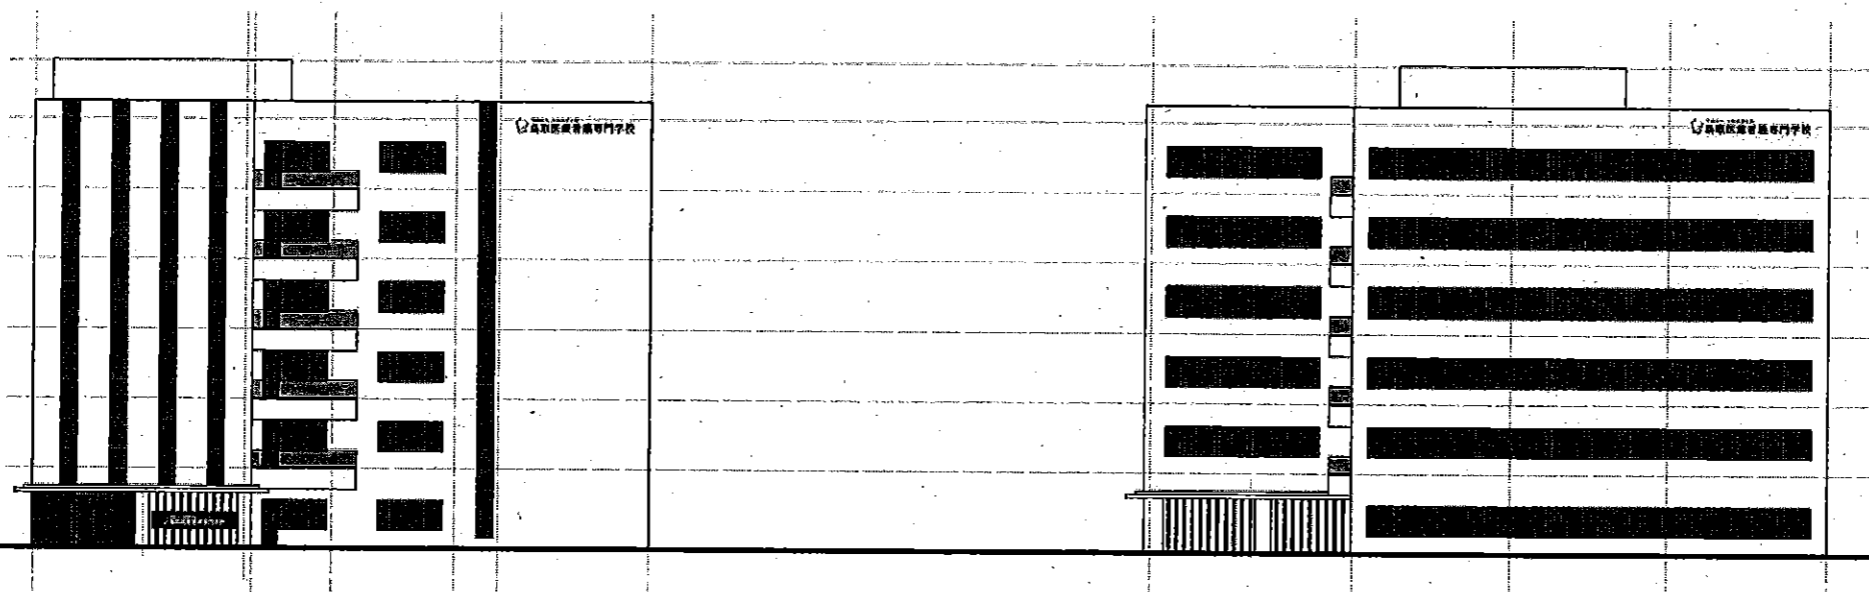

北立面図

西立面図

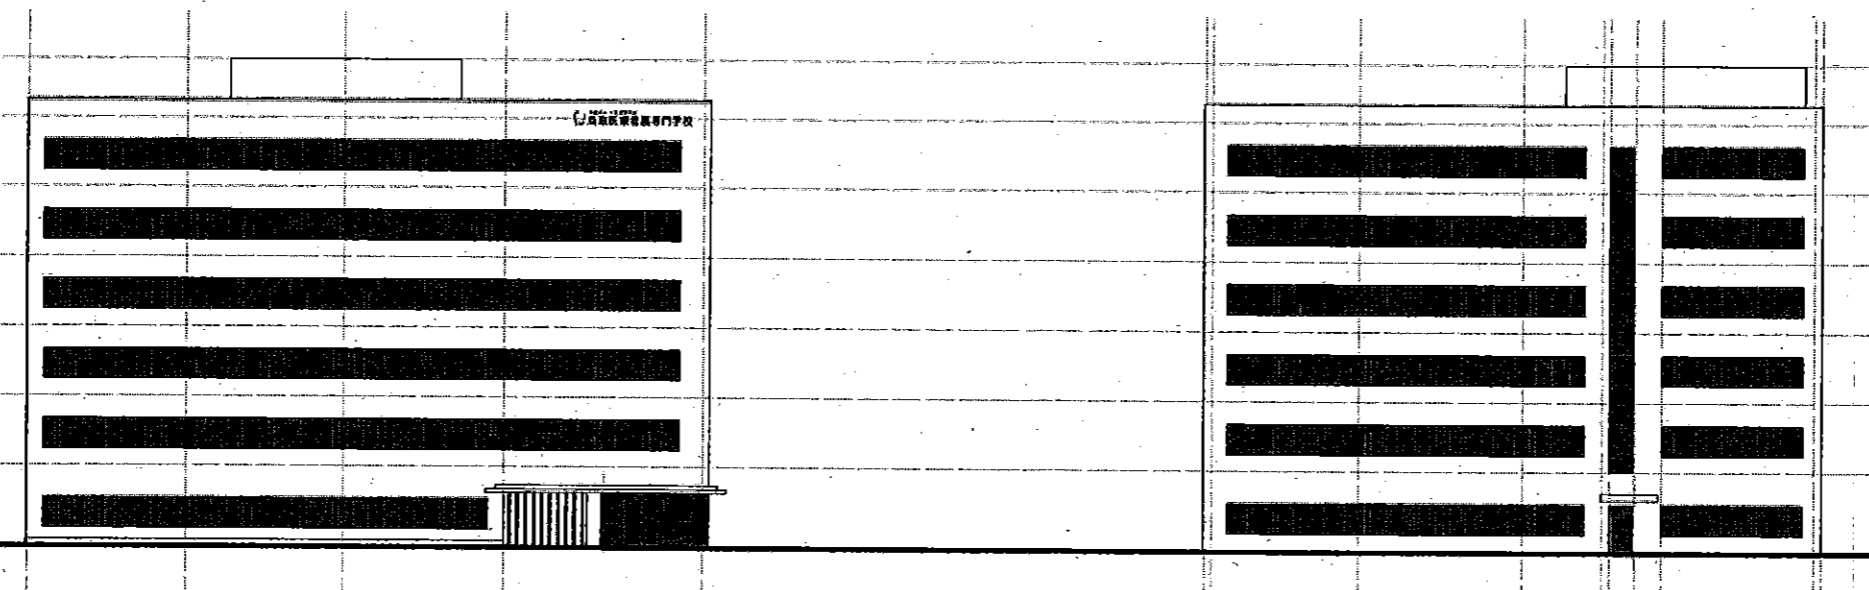

東立面図

南立面図

(仮称) 鳥取医療看護専門学校新築工事

立面図

CHECKED BY:

株式会社 白兔設計事務所

〒680-0001 鳥取県鳥取市東山 1-1-1
TEL: 0859-22-1111 FAX: 0859-22-1112

NO.	DATE	REVISION
001	2018.10	基本設計
002	2019.03	一次設計
003	2019.06	二次設計
004	2019.11	竣工