


道 路 台 帳 平 面 図

鳥 取 県

調整年月	平成22年3月	図面縮尺	1:1000	路線コード	15-181	道路種別	一般国道	路線名	181号	区間	61-0~62-0	図面番号	75-55
------	---------	------	--------	-------	--------	------	------	-----	------	----	-----------	------	-------

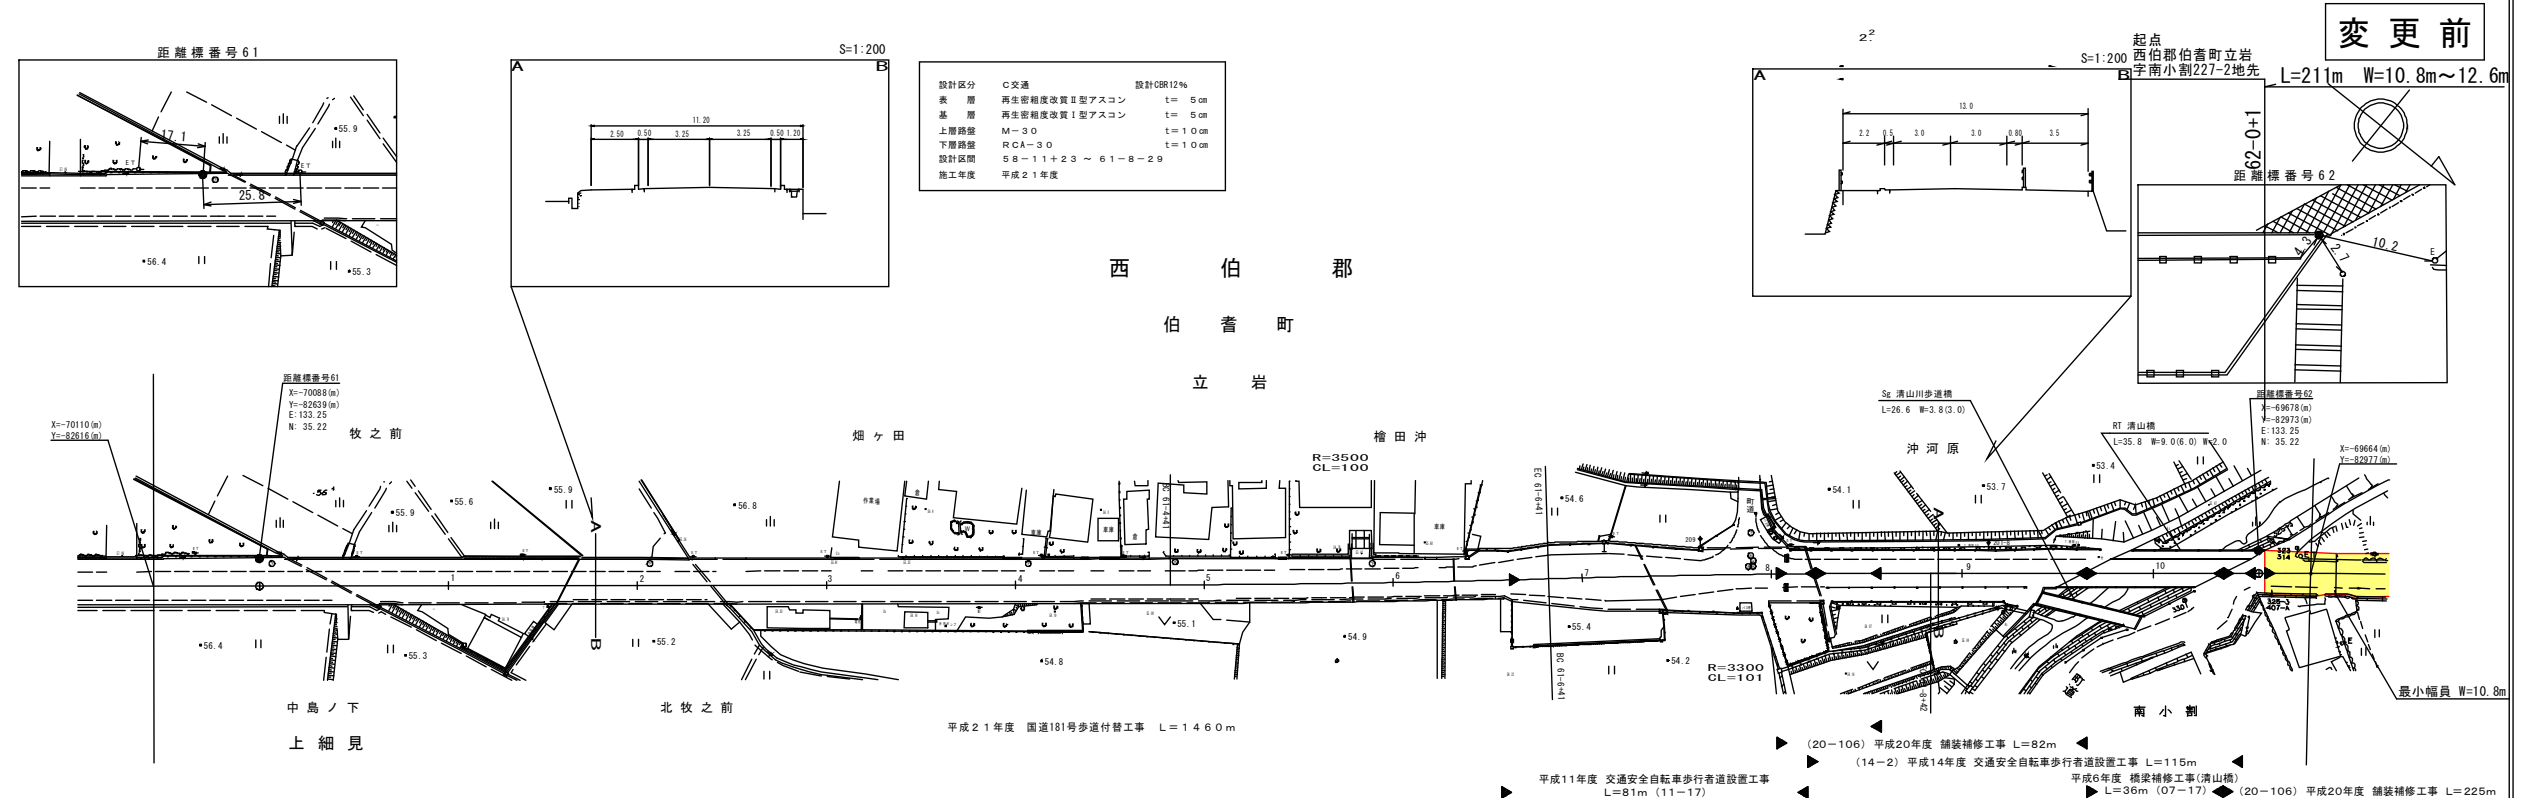

変更前


車道幅員	W=6.5									W=6.0			
路面種別	A												
縦断勾配	0.4%												
距離程	0+0.0	0+0.2	0+0.4	0+0.6	0+0.8	0+1.0	0+1.2	0+1.4	0+1.6	0+1.8	0+2.0	0+2.2	0+2.4

アサヒコンサルタント株式会社

道 路 台 帳 付 図

鳥 取 県

調整年月	平成29年9月	図面縮尺	1:1000	路線コード	15-181	道路種別	一般国道	路線名	181号	区間	61-0~62-0	図面番号	75-55
------	---------	------	--------	-------	--------	------	------	-----	------	----	-----------	------	-------

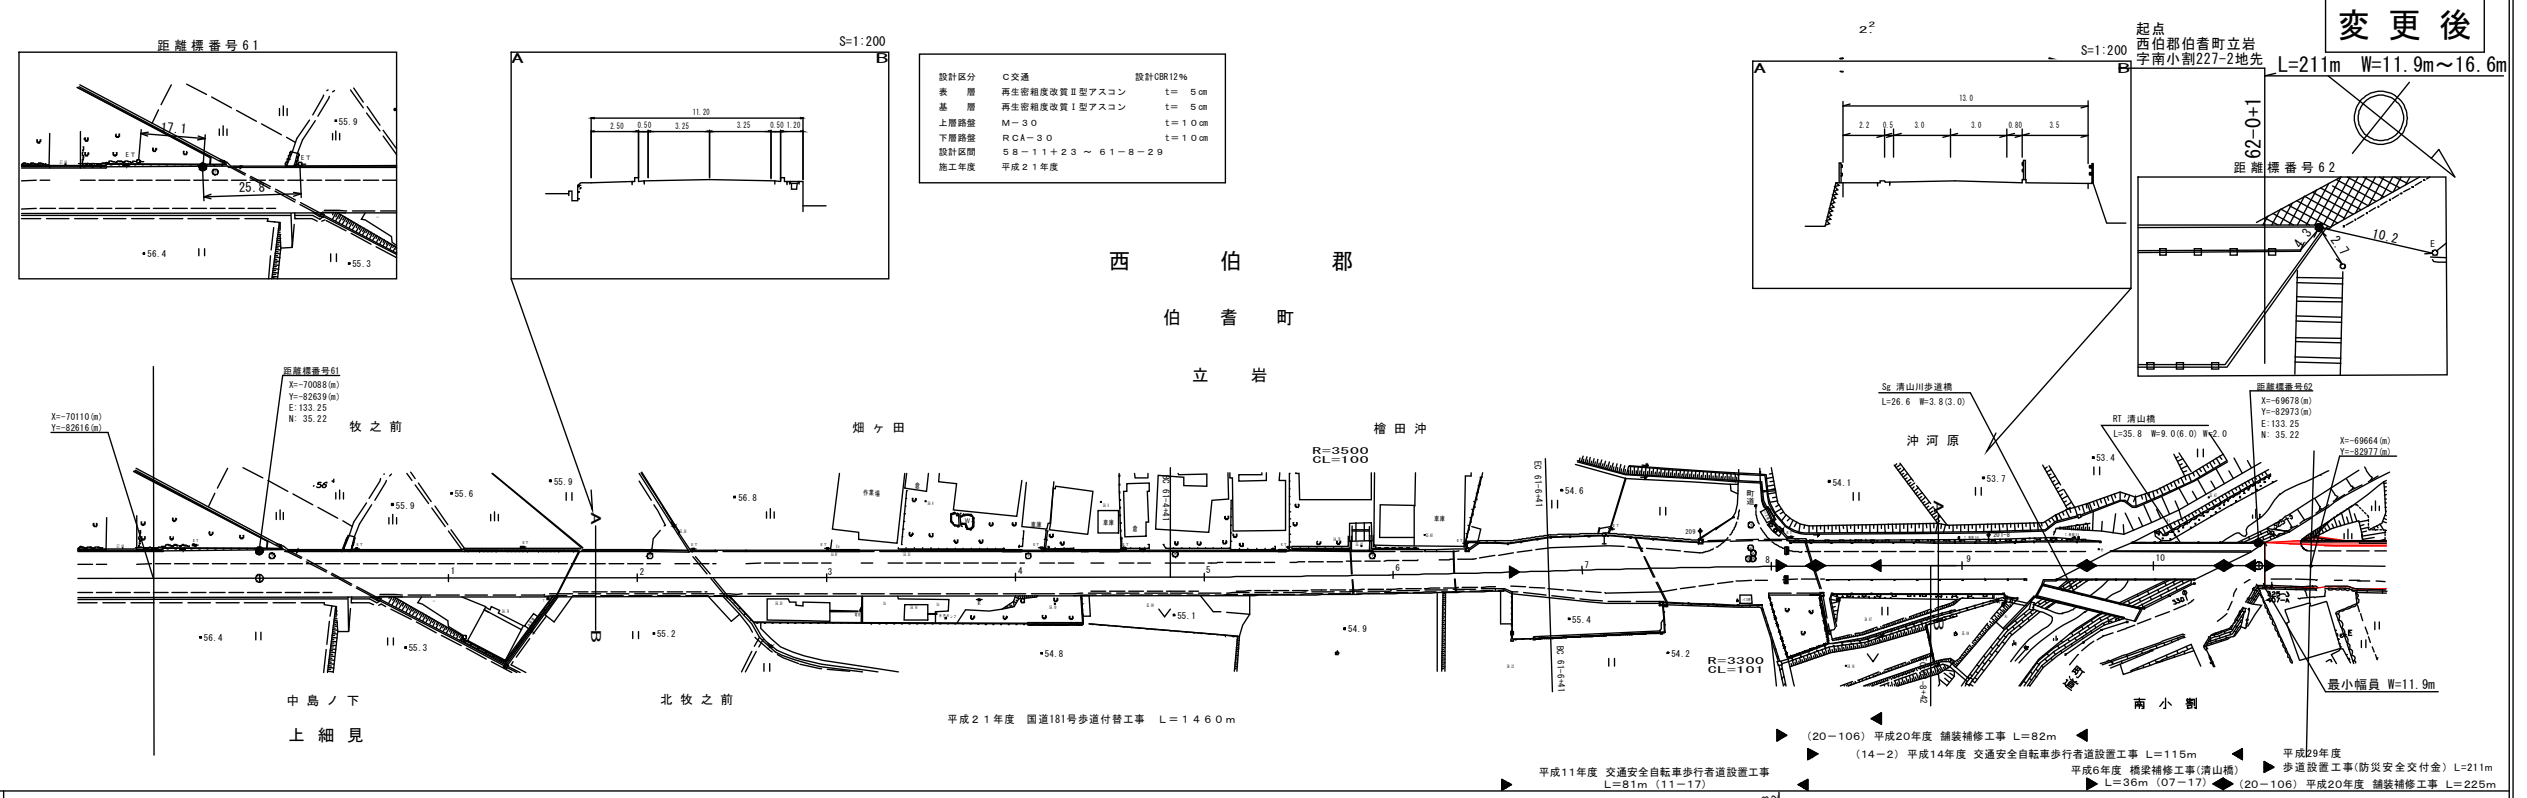

変更後

車道幅員	W=6.5									W=6.0			
路面種別	A												
縦断勾配	0.4%												
距離程	0+0.0	0+0.2	0+0.4	0+0.6	0+0.8	0+1.0	0+1.2	0+1.4	0+1.6	0+1.8	0+2.0	0+2.2	0+2.4


アサヒコンサルタント株式会社

道路台帳平面図

鳥取県

調製年月 平成21年3月 図面縮尺 1:1000 路線コード 15-181 道路種別 一般国道 路線名 181号 区間 62-1~63-3 図面番号 75-56

変更前

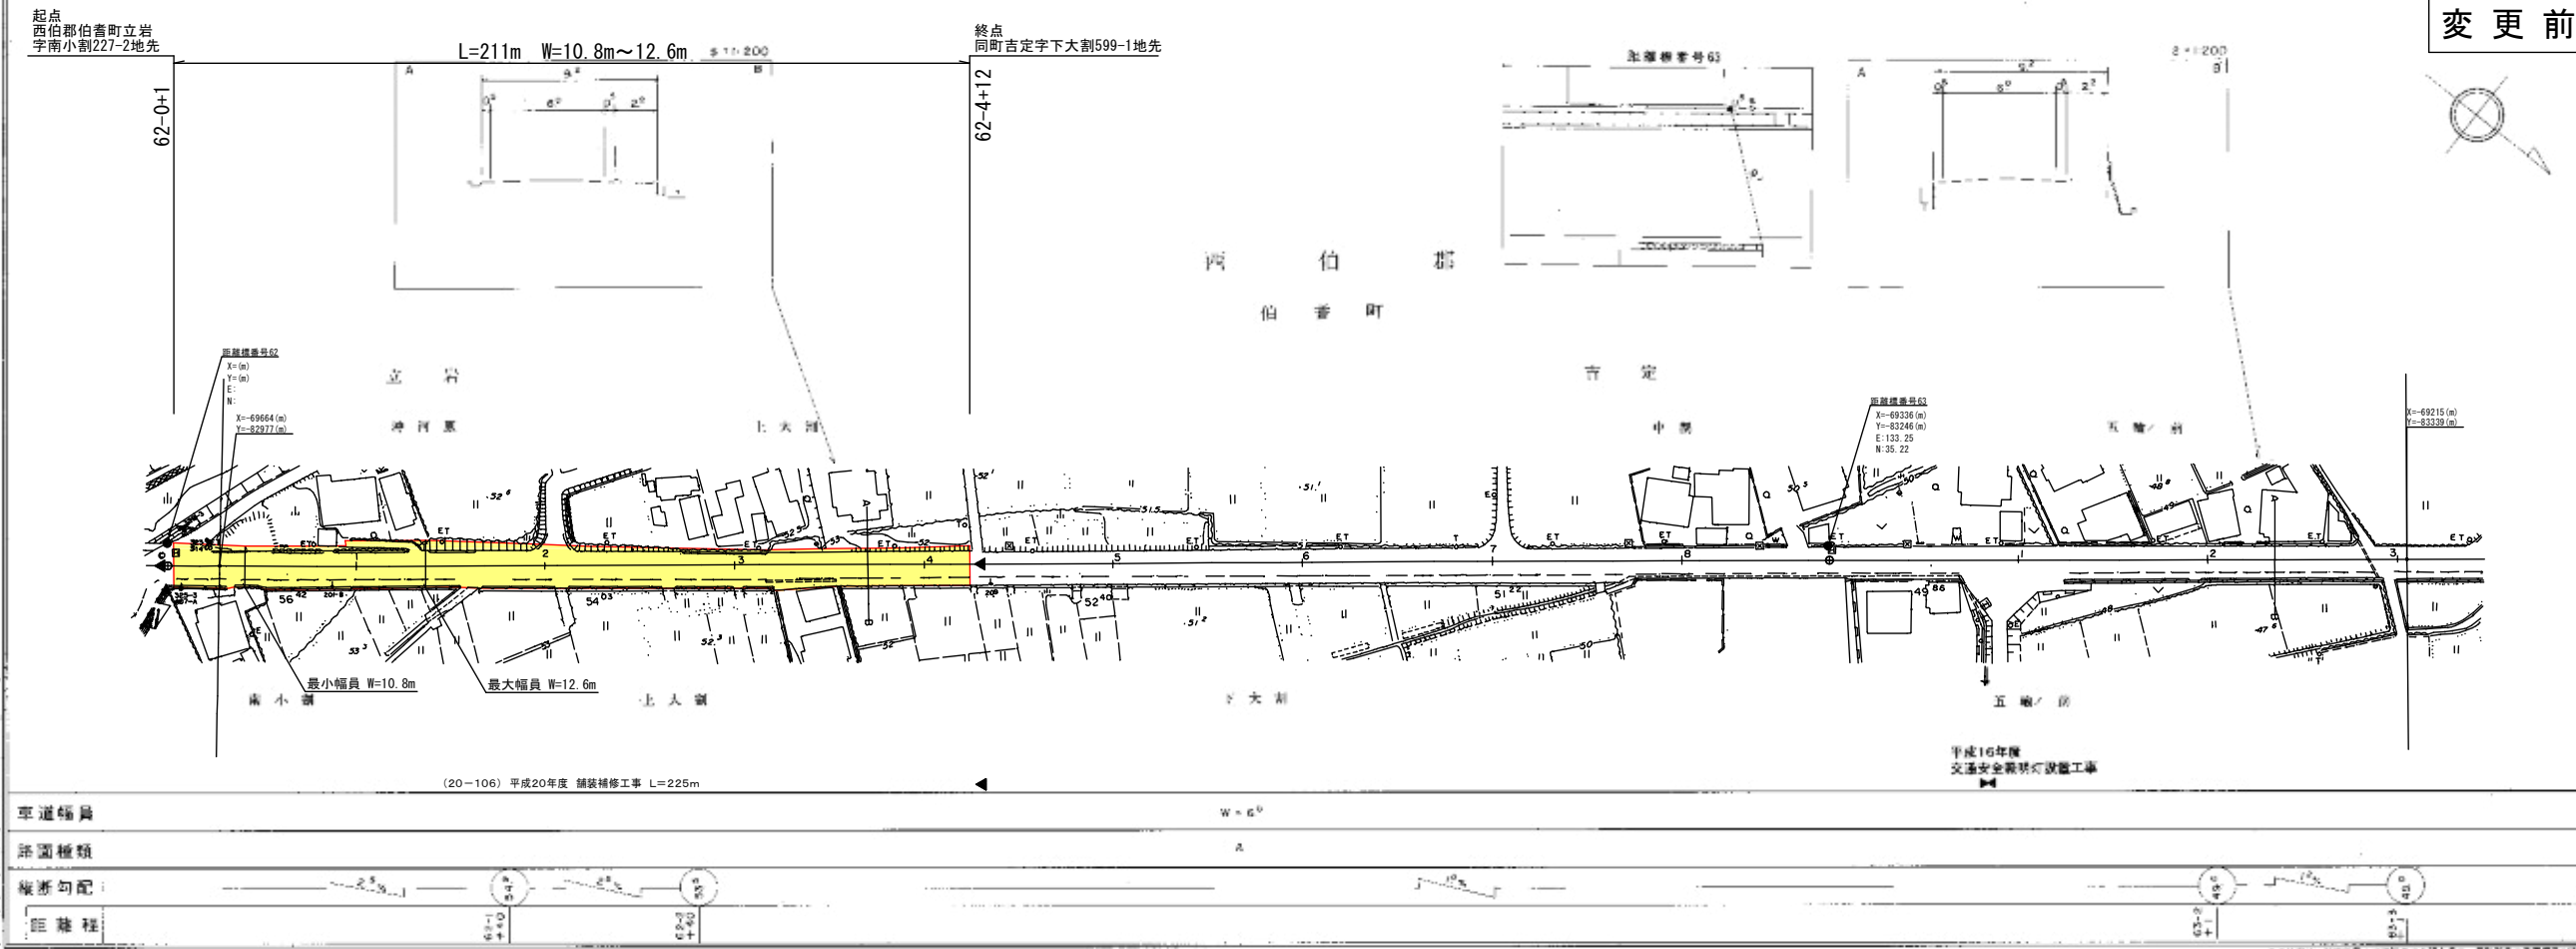


株式会社アートスペース
バスフィニッシュ
株式会社
有限会社
マツモトサーベイ
コンサルタント
野口技研
株式会社

道路台帳付図

鳥取県

調整年月 平成29年9月 図面縮尺 1:1000 路線コード 15-181 道路種別 一般国道 路線名 181号 区間 62-1~63-3 図面番号 75-56

変更後

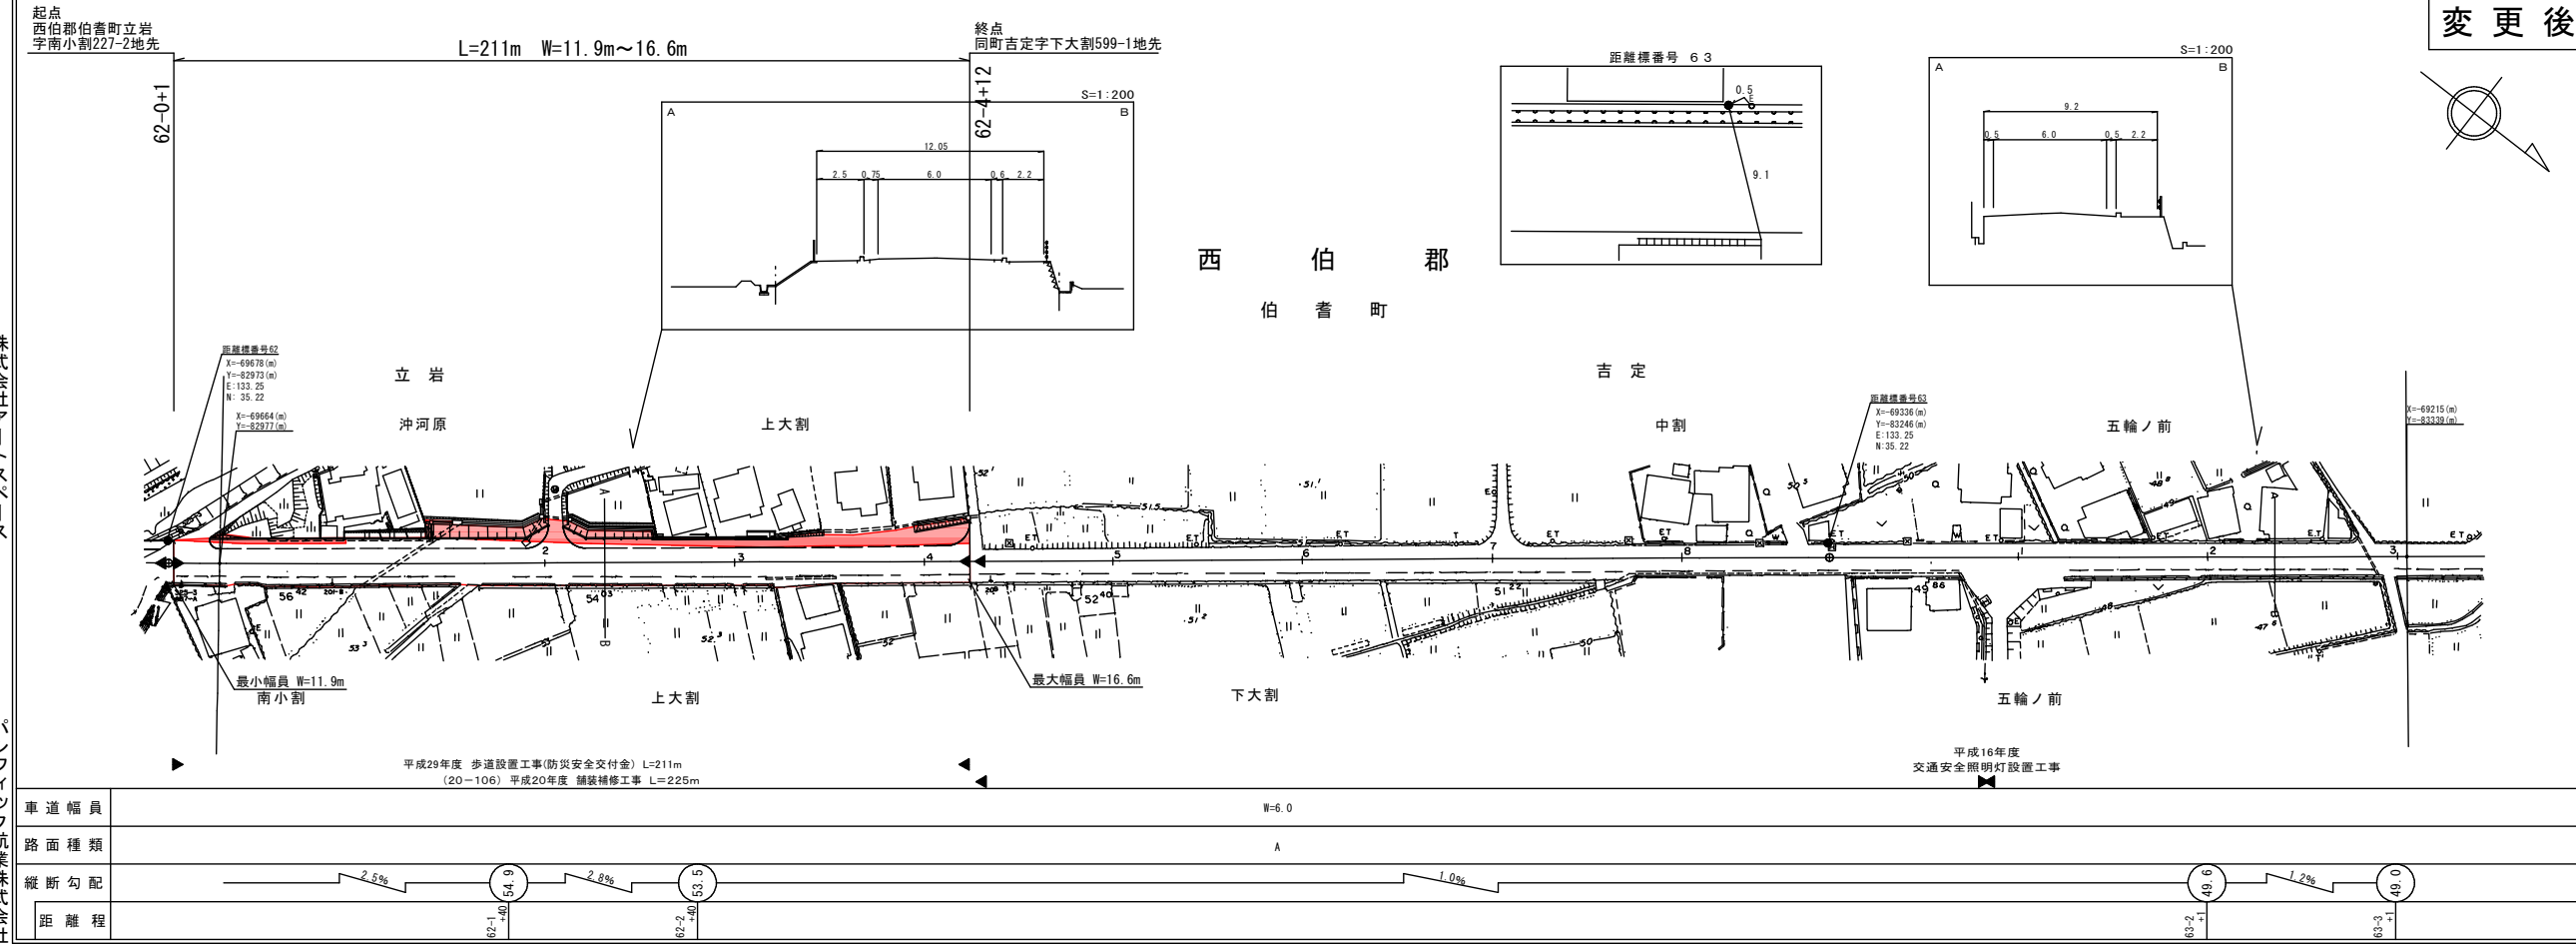

株式会社アートスペース
バスフィニッシュ
株式会社
有限会社
マツモトサーベイ
コンサルタント
野口技研
株式会社

車道幅員	W=6.0
路面種類	A
縦断勾配	2.8% 2.8% 1.0%
距離程	62-1 62-2 63-3