


県営住宅美穂団地新築工事

図面リスト			
A 1	図面リスト	A11	断面詳細図
A 2	特記事項1	A12	平面詳細図
A 3	特記事項2	A13	展開図
A 4	敷地面	A14	展開図
A 5	見取図 配置図	A15	基礎伏図 床伏図 小屋伏図
A 6	橋、擁壁、詳細図	A16	軸組図
A 6'	造成平面図	A17	建具表
A 7	仕上表	A18	建具表、天井伏図
A 8	平面図 立面図 (3戸)	A19	物置
A 9	平面図 立面図 (2戸)		
A10	断面詳細図		

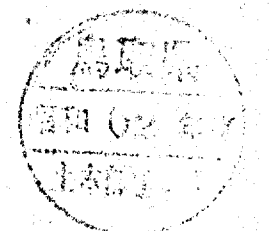

訂正	月	日	株式会社 前田設計 一級建築士 (大臣登録番号 第57134号)	一級建築士事務所 第338号 前田 寿男	作製	62 年 月 日	指図	調印	名称 県営住宅美穂団地新築工事 図面リスト	設計者	A1
					発行					縮尺	

1. 建築工事の仕様書は公共住宅建設工事共通仕様書(昭和40年版)の施則編及び建築法を適用する。
2. 共通仕様書のうち、特記によるものと、その他必要な事項を特記事項とする。
3. 特記事項を適用するもの。
 - (1) 項目は番号に○印のついたものを適用する。
 - (2) 特記事項は、④印のついたものを適用する。
 - ④印なき場合は常印のあるものを適用する。
 - ④印と㊟印のある場合は共に適用する。
 - (3) 材料、製作所および製造所の記載は別紙による。
 - (4) 施工要領書、施工図、資材運搬の補強図は別図による。

1200	
工事名	工事
設計者 鳥取県土木部建築課 監理者 鳥取県・土木部官路課 →米子土木事務所建築課	
施工者 ○ ○ ○ ○ ○ ○	
工 期 昭和 年 月 日 ~ 昭和 年 月 日	

		7画 記 録
①	1. 1. 1 記 録	① 工事記録写真の撮影時間、箇所など：下記のものを書真帳に整理して原簿と共に監督員に提出する。
		区 分 類 ・ 規 格 部 数 原 版 の 大 き さ
	着工前及び工事中	カラーサービス版 1部 24×36以上
	完成時	④サービス版 ・ (5)部 24×36以上 カラー・キャビネ版 ・ () 部 45×60以上 金紙パネル ・ () 部 90×120以上 4ツ切 ・ () 部 カラスライド ・ () 部 24×36以上
		・ 築、柱、床、窓等の拡大写真は全景を撮影し、拡大写真の位置が確認できるものとする。 ・ 拡大写真は寸法の確認を容易にするため、縦、横及び高さの寸法が1枚の写真で判定できるようスケールを添え、明確に撮影する。 ・ 記録の拡大写真は鉄道の被写を確認したのち撮影する。 ・ 記録の拡大写真は鉄道の被写を確認したのち撮影する。 ・ 完成写真は全景を2面(南側、北側)撮影し、裏面に団地名記入のうえ提出する。 ○ 完成写真の室内写真は各室内を2面以上撮影し提出する ○ 特約加算実観照費用は対象物の全景を撮影し、裏面に団地名記入の上で提出する。 ・ 建設工事の工事写真は各工事場所毎に撮影(団地名、樹木名、寸法を表示)しアルバム作成の上、1部提出する。 また、完成写真は建築物及び外構の全景を撮影し、各種ごと2面程度を()部提出する。 しゅん工図の内容： ※必要(変更あった場合のみ) しゅん工図の種類： ○配置図 ○屋外附帯図 ○全体配置 ○平面図 ・ 給排水衛生ガス設備図 ・ 電気設備図 図面作成： ○監督員の指示を受け、確定された用紙に書き、原図を提出する。
①	1. 1. 1 しゅん工図 その他	
章 項 目		特記事項(諸注意)
1 一般共通事項	1 1. 1. 1 開通工事との取合	1 第 一 般 事 項 除雪工事、電気設備工事、機械設備工事などが別契約の場合の工事区分 設備工事との取合 施工範囲(下記の補注) 車体高コンクリート部の貫通孔、開口部の補注筋 車壁、天井の切込箇所の下地材 ・ 電気設備工事 留所 ・ 機械設備工事 留所
2 仮設工事	① 工 事 用 水 ② 工 事 用 電 力 3 仮 設 電 話 4 假 囲 い、きく圍 5 降 雨 ネット、シート	2 雨 列張り、ヤリ形、足場その他 構内既存の施設 ・ 利用できる(※有償 ・ 無償) ○利用できない 構内既存の施設 ・ 利用できる(※有償 ・ 無償) ○利用できない ※要 ・ 不要 ・ 要 ・ 不要 ・ 要 ・ 不要
3 土工	① 3. 1. 1 掘 削 土 質 土 質	2 面 根 切 り 及 び 掘 削 し ① 1階床下の盛土：※根切り発生土 ③ ○真砂土 ⑤0 地下至などの性質土： ※根切り発生土 ・ 真砂土
4 作業工事	1 4. 1. 1 施 工	1 第 一 般 事 項 4. 試験坑：※打込み坑のうち最初の1本は試験坑と準用 ・ 図示の本、L = m $\phi =$ mm プレボーリング掘削深さ GL = m 試験掘削の適用： ・ する ・ しない 試坑試験の適用： ・ する ・ しない

5 コン クリ ート 工 事	①	5.1.1 設計基準強度	1 面 一般事項 普通コンクリート 設計基準強度 $F_o(\text{kg/cm}^2)$ ② 210 ③ 180 適用箇所 基礎 基礎
	2	5.1.4 軽量コンクリートの種類	軽量コンクリートの種類: Ⅰ種 ・ Ⅱ種 設計基準強度 $F_o(\text{kg/cm}^2)$: Ⅰ種 150 ・ Ⅱ種 210 所要気乾単位容積重量:
	③	5.2.1 セメント	2 部 材 料 セメント: ※普通ポルトランドセメント ・混合セメントのⅠ種 ・早強ポルトランドセメント
	④	5.4.3 レディミクストコンクリートの呼び強度の選定	4 部 レディミクストコンクリート 1. レディミクストコンクリートの種類: ※ JIS A 5308 の標準品 ・ 特注品
7 鉄 筋 工 事	⑤	5.5.3 設計基準強度	9 部 無筋コンクリート 1. 設計基準強度: 5.5.12 種類 適用箇所 ・Ⅰ種 180 土間、床石、側溝、 ・Ⅱ種 150 捨コンクリート ・
	1	7.1.1 圓形鉄筋	1 部 材 料 種類 Ⅰ種 JIS G 3113 種類 種類 径(mm)及び使用箇所 圓形 ④ SD30 全 鉄筋 ・ SD35
	2	7.1.2 丸	種類 Ⅰ種 JIS G 3112 の SR14 種類 径(mm)及び使用箇所
	③	7.1.3 溶接金網	形状 ・ 正方形 ・ 長方形 寸法 ・ 50 ・ 75 ・ 100 ・ 150 ・ 鉄線の径 ・ 2.5 ・ 3.2 ・ 4.0 ・ 5.0 ・ 6.0 ・
8 鋼 骨 工 事	①	8.2.1 鋼材	2 部 材 料 1. 鋼材の材質、JIS マーク表示品の選定 材質 Ⅰ種 SS41 規格 ※ JIS 規格品 ・ JIS 規格適合品(※試験を行う ・試験を行わない)
	②	8.2.2 高力ボルト及び 特殊高力ボルト	2. 特殊高力ボルト (1) 特殊高力ボルトの種類: 特殊高力ボルトのセットの種類:
9 C B 工 事	①	9.1.2 材	1 部 補強コンクリートブロック積み(横型) ① ブロック 種類 ※ C 種規格品 ・ C 種適合品 厚さ() ④ 100 ・ 120 ・ 150 ・ 190
	②	9.2.2 材	2 部 補強コンクリートブロック積み(耐力型) ブロックの厚さ(mm) ・ C 種 150 ・ C 種 190
10 防 水 工 事	①	10.2.1 種	2 部 アスファルト防水 種類: ・ 底層保護防水層(密着工法) ・ 最底保護防水(絶縁工法) ・ 屋根露出防水層(絶縁工法-1) ・ 屋根露出防水層(絶縁工法-1) ・ 浴室防水工
	②	10.2.5 屋根外断熱工法	1. 材料 (1) 断熱材の厚さ、熱伝導係数、含水率など: 別に定める試験の適用: ・ 材料-10の試験を適用する ・適用しない

(2) 伸縮目地材：・

3 防水施工要項
4 保証年限

※10年・15年・

5 10.2.1
材

3節 塗膜防水

1. 主材料

主材料の製造所：・

4節 合成高分子ルーフィング防水

6 10.4.2
材

1. ルーフィング

(1) ルーフィングの製造所：・

(2) ルーフィングの厚膜、厚さ：・

4節 シーリング材

7 10.5.2
材

1. シーリング用材料の種類：・A種・B種・C種

・D種・E種・F種

接着性の試験の適用：・する・しない

12 ① 12.1.2
工法の種別

1節 一般事項

工法の種別：

工法の種別	
壁	・密着張り
	・圧着張り
	・改良膜上げ張り
	ユニット ・圧着張り
外	タイル張り ・改良膜上げ張り
	・接着剤張り
屋	・圧着張り
	○膜上げ張り
	ユニット ・圧着張り
	タイル張り ・改良膜上げ張り
床	・接着剤張り
	・ドライタイプ(クリンカータイル) ○ウェットタイプ(一般タイル)

② 12.2.1
材

2節 陶磁器質タイル張り

1. タイルの形状、寸法：

施工箇所	形状、寸法(mm)	まじ	うわぐすり	その他
BR WC	・25×27	磁器質	無	彩
洗面	・100×100	〃		
BR DK	・100×100	陶器質	施	彩

2. 設物の使用：

設物使用箇所

内装	※ 出隅 天端のみ使用・
外装	※ 使用しない・使用する

7. 張付け増材料

(1) 張付けモルタルの保水剤の製造所：・

(2) 接着剤： ※ エポキシ系

別に定める品質試験の適用： ※ しない・する

3 12.2.3
工

1. 伸縮目地

(1) 伸縮目地の位置： ※ 異種構造部の取合い部、構造上の要所及び図面による・

3節 陶磁器質タイル型枠先付け

種別： ・タイルシート法 ・目地ます法 ・浅木法

4 12.3.2
タイル型枠先付けの種別

5 12.3.3
材

1. タイルのまじ質： ・磁器質 ・セラミ質

2. タイル

(4) 設物 ・使う ・使わない



県営住宅美穂田北新築工事

PROJECT NO. D A





特記事項


DRAWING NO. S C

千葉県住宅美観田舎新築工事 特記事項	PROJECT NO.	DATE
	DRAWING NO.	SCALE
前田設計 一般建築（登録番号第57134号）前田寿男	A 2	
	CHECKED BY.	DRAWN BY.

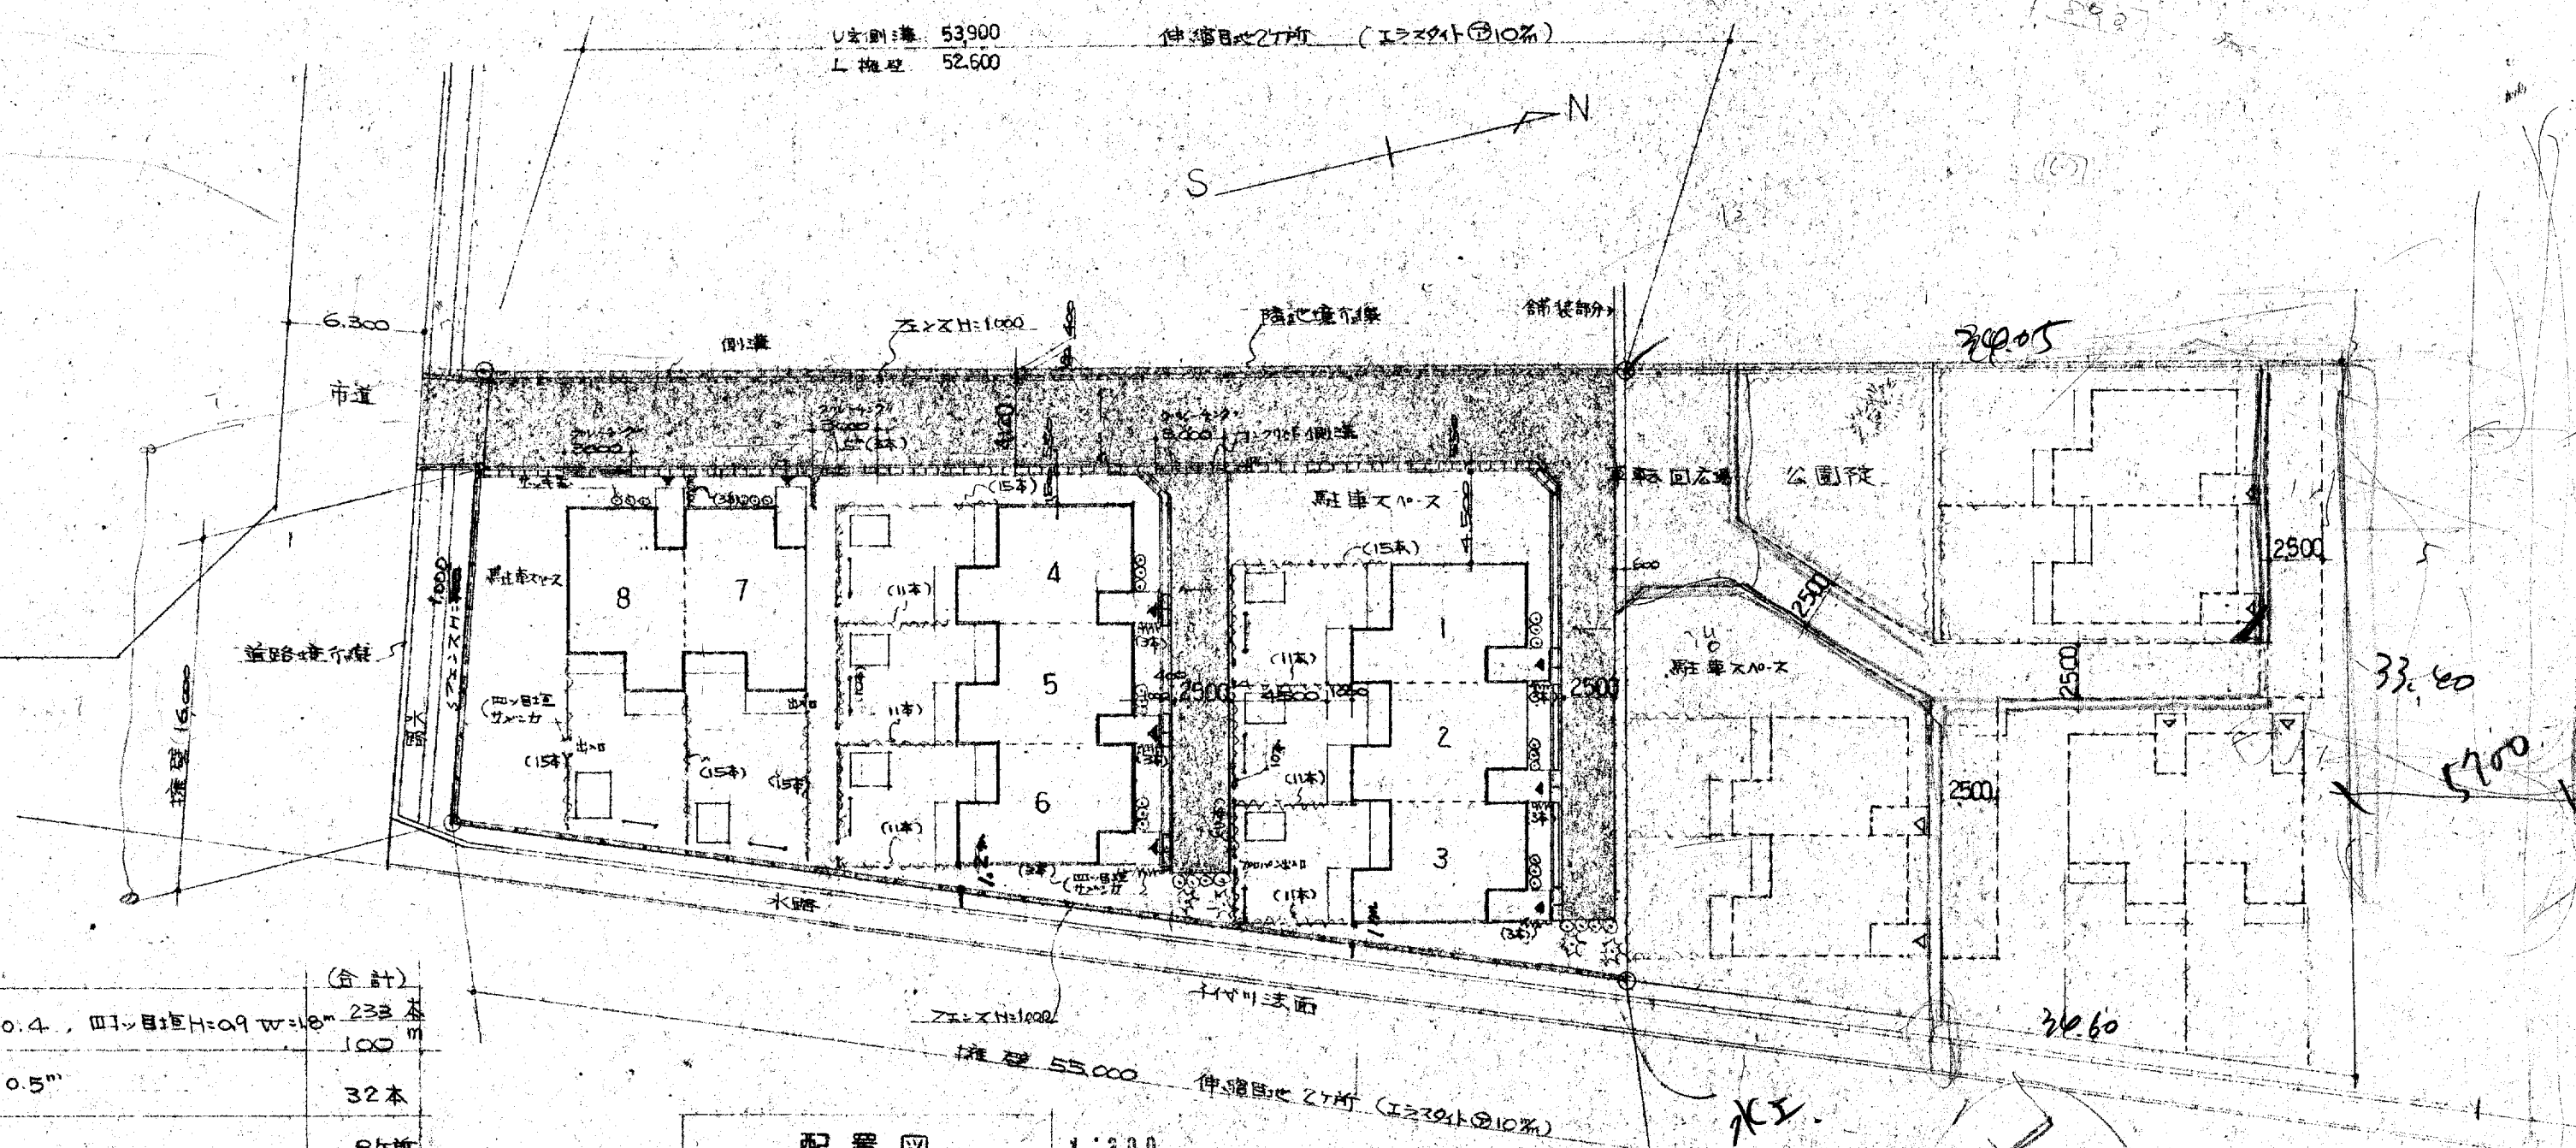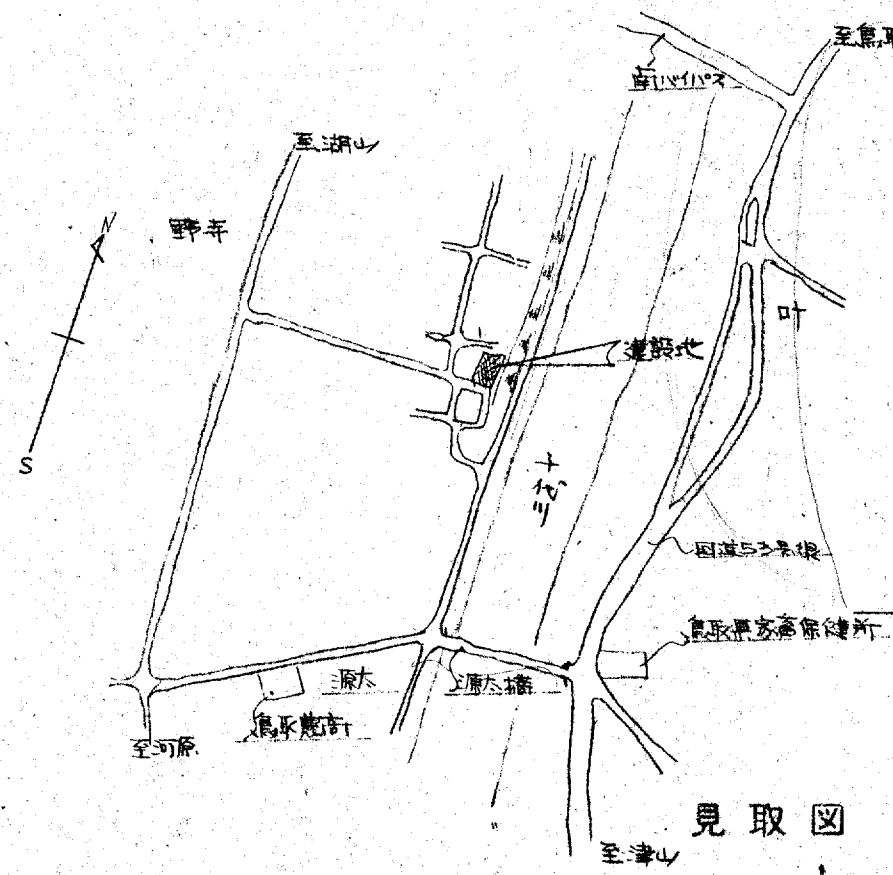

サマシカ (ハーフ植木2本)	H=1.5m W=0.4m 田1目目H=0.9m W=1.0m	23本
サマシカ (ハーフ植木2本)	H=0.4m W=0.5m	32本
トイロ-IV		8ヶ所
ハの木 (ハーフ植木30本)	H=4.00m W=1.2	4本
アスファルト舗装		
道路面積	$4.120 \times 52.000 = 214.240$ $2.500 \times 18.000 = 45.000$ $2.500 \times 20.500 = 51.250$ $1.000 \times 1.000 / 2 \times 2 = 1.000$	97.25
		311.49 m ²

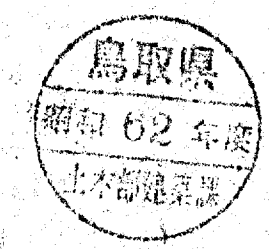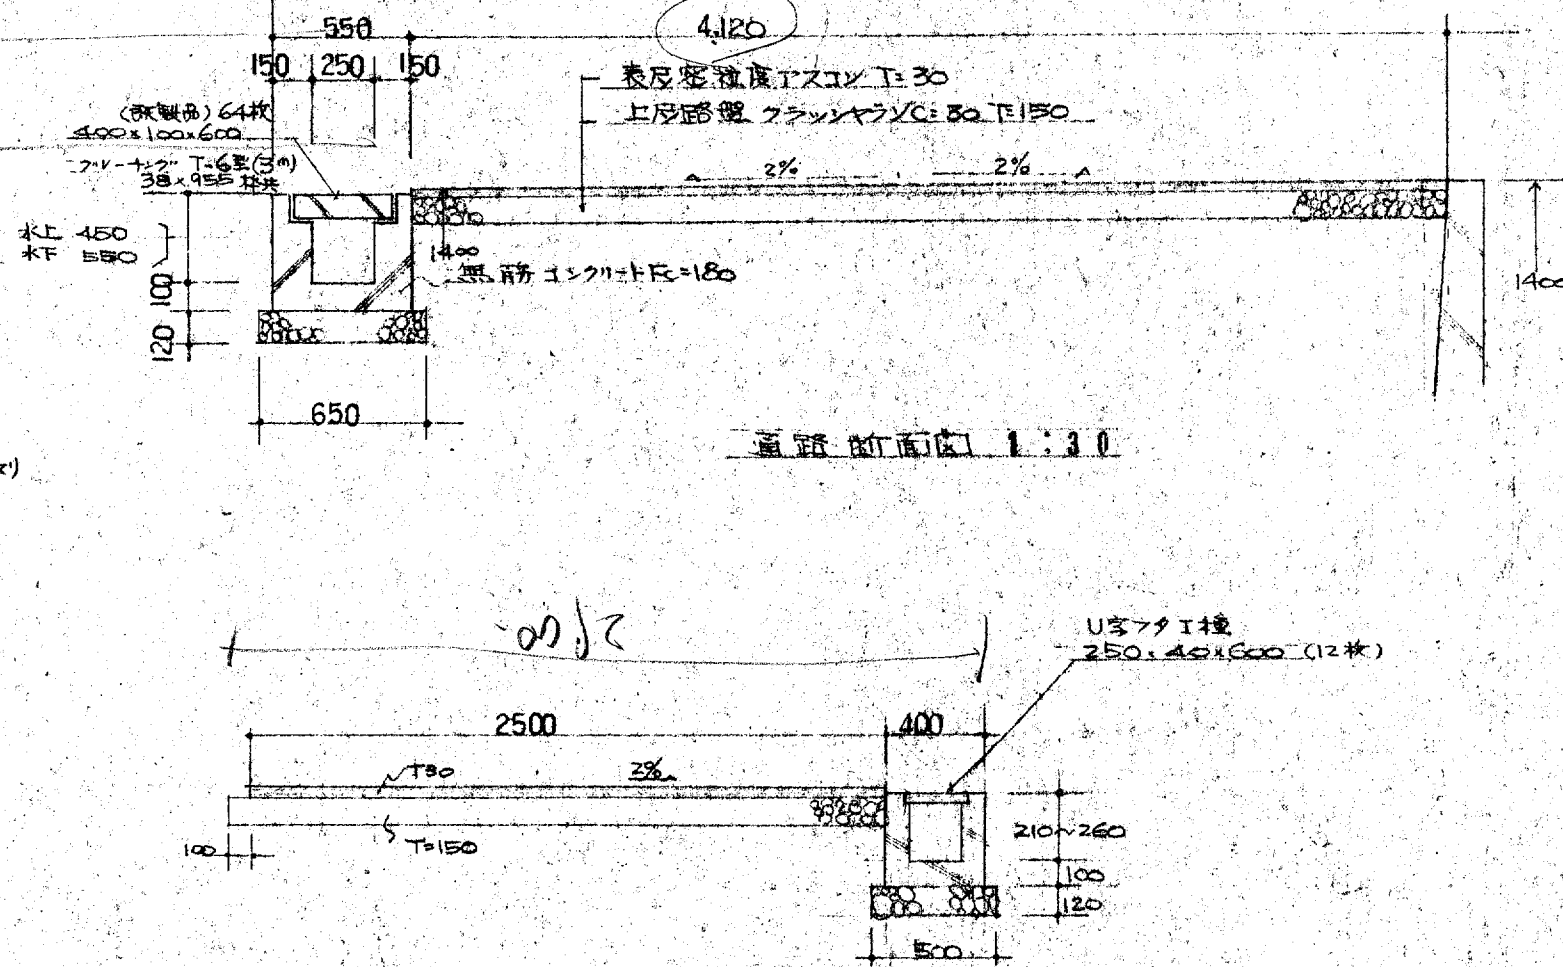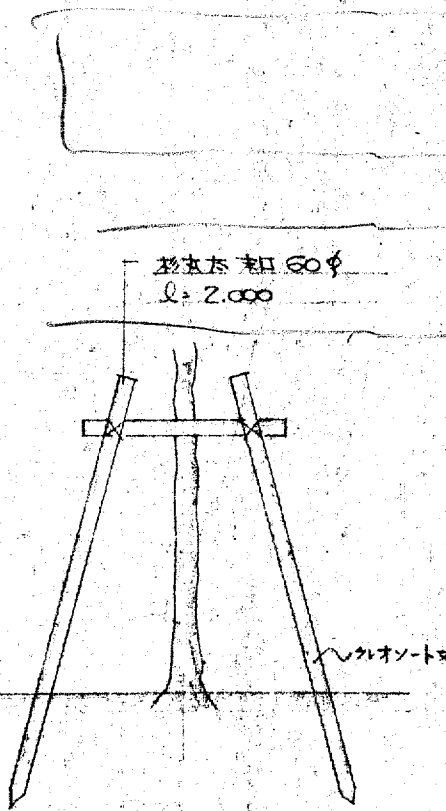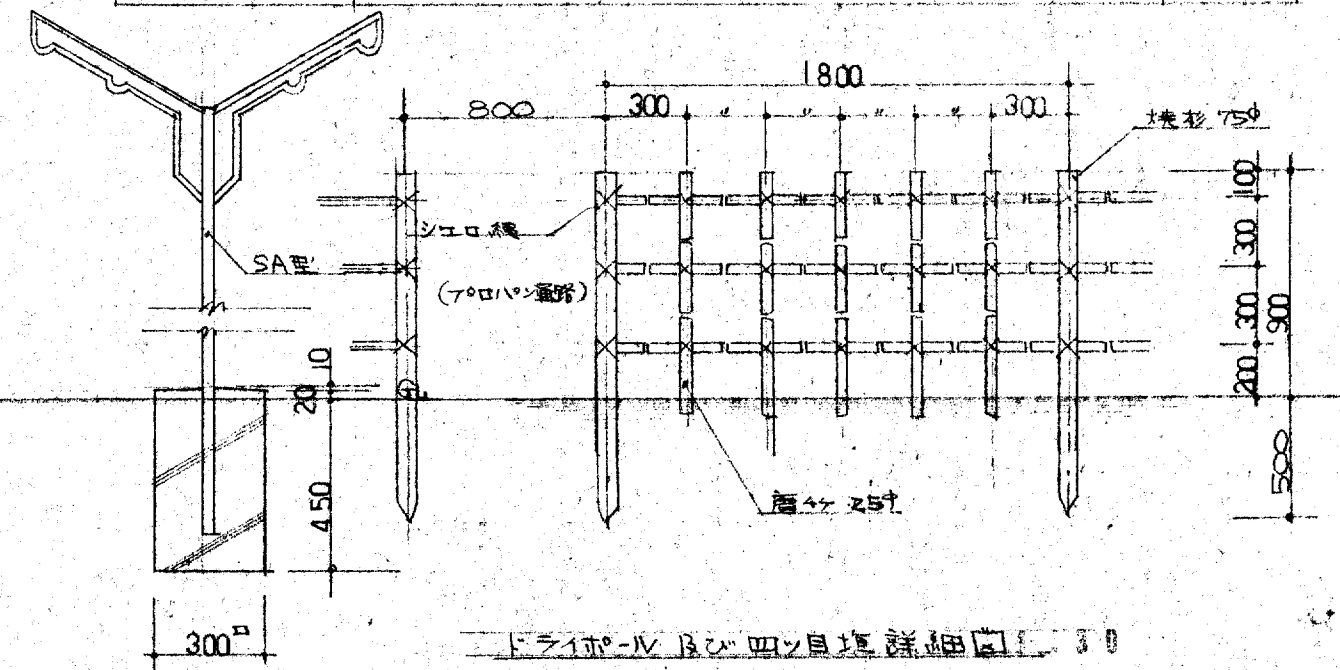

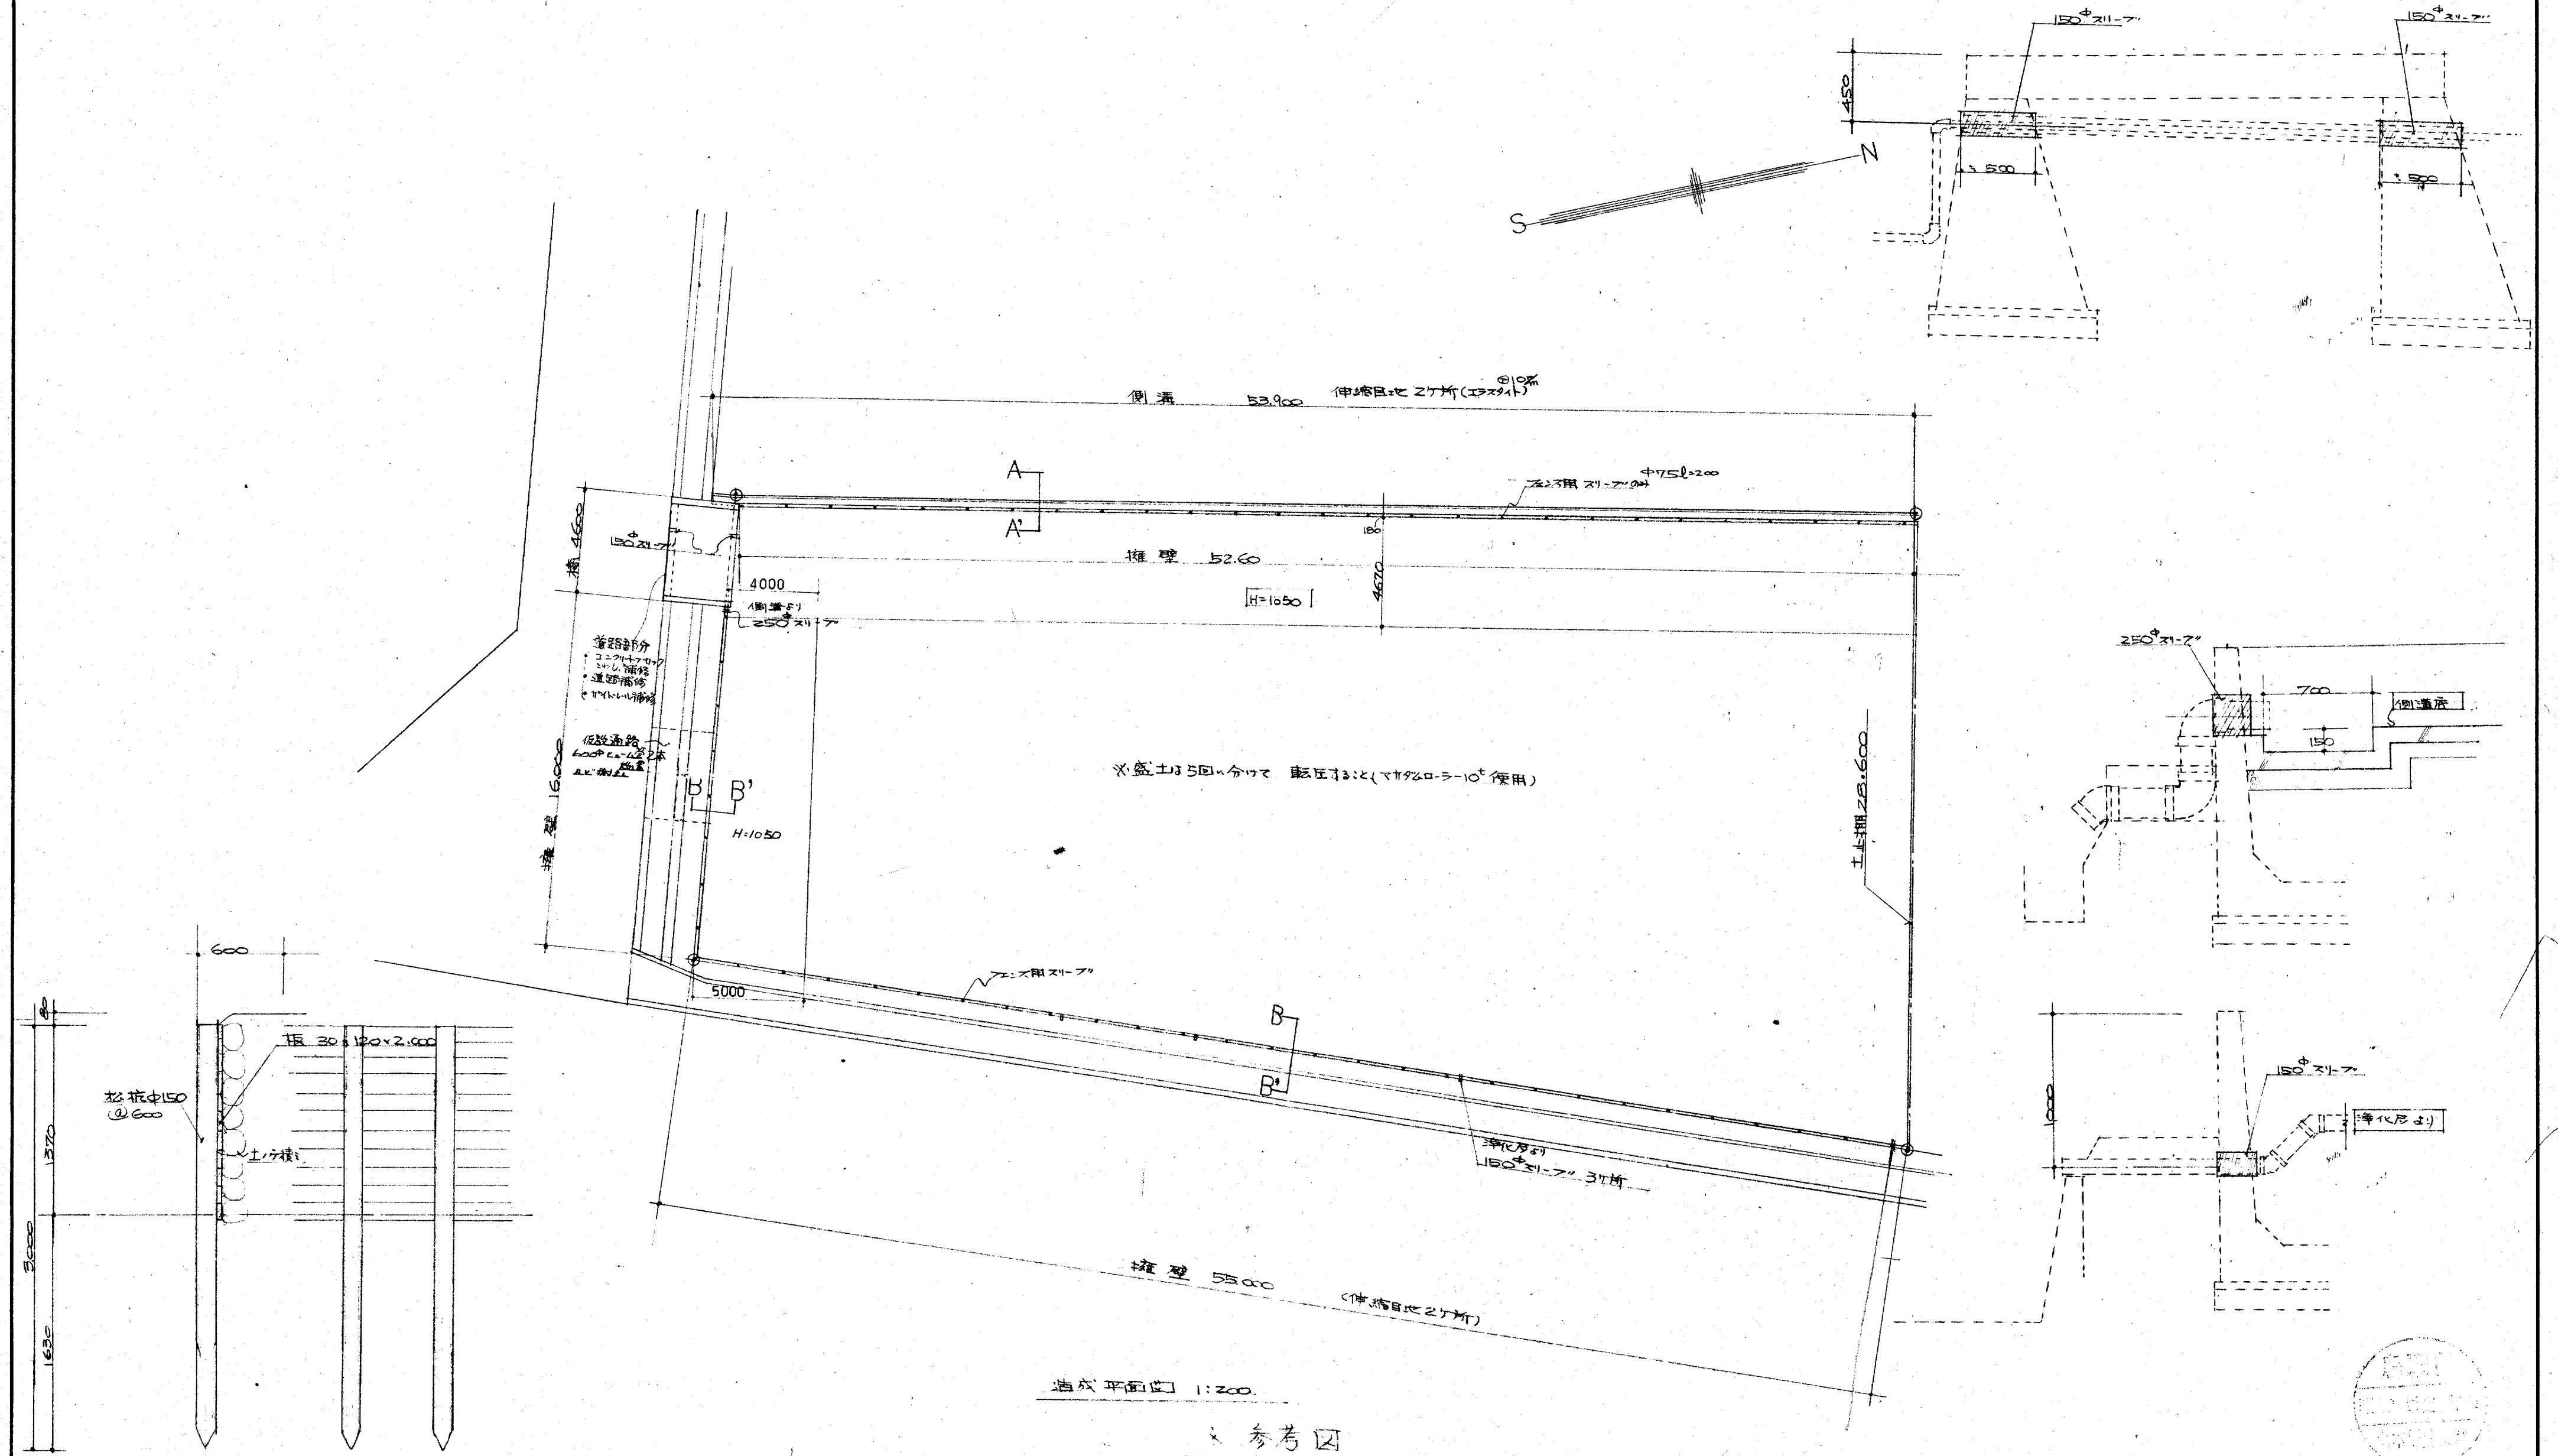

訂正	月	日	株式会社 前田建築設計事務所 一級建築士 (大臣登録番号 第57134号) 前田 寿男	62- 一級建築士事務所 第338号	作製	年	月	日	承認	担当	製図	名称 県営住宅美穂田北新築工事 造成平面図	設計 No.	図面 No. A6'
					発行								縮尺 1:200	整理 No.

外部仕上表

ポーチ、大入り	基礎 壁	屋根	樋	換気口	備考
ガラ平板敷き	モルタル刷毛引	日本葺 アスファルトシングル22kg	軒トイ 幅巾108 $\frac{1}{2}$	床下換気孔	・格子 36×36 OS
モルタル金ゴテ	防水サビインフ 同質保物	野地板 幅巾12	壁トイ 幅巾60	銅鉄製 150×300	・外部に面する壁、界壁は 2マスワンUVのEQ入りとする。
	ルーフィング17kg	・軒天(サビインフ10kg)			
		・カラ-鉄板平葺0.35			
		・野地板 幅巾12			
		・アスファルトシングル17kg			
		雪止め10170 巾19 白1125管 取付 450			

内部仕上表

仕上	天井高	床					壁					天井					塗装	備考
		磁器質タイル 100	モザイクタイル 25	防水モルタル金手 030	タタミ敷 込込	合板 幅巾12	合板 フロリナク 幅巾12	松板 幅巾36	杉板 幅巾36	石コロポルト 幅巾9	石コロポルト 幅巾12	半硬質タイル 100	半硬質タイル 幅巾12	化粧石膏ボード 幅巾9	化粧石膏ボード 幅巾12	硬質塩化板		
1 階 玄関	2600	●				●	●	●	●	●	●						ヤナ、廻り OSL	上り権
1 階 廊下	2300					●	●	●	●	●	●						今上	
1 階 6帖	2400			●		●	●	●	●	●	●	●	●	●	●	●	今上	カーペット(シタイル)
1 階 D-K	2400					●	●	●	●	●	●	●	●	●	●	●	今上	流し台、ガス台
1 階 便所	2300	●				●	●	●	●	●	●	●	●	●	●	●	今上	
1 階 洗面 脱衣	2300					●	●	●	●	●	●	●	●	●	●	●	今上	
1 階 浴室	2400	●	●									●	●	●	●	●		
1 階 押入						●	●	●	●	●	●					●		
1 階 物入						●	●	●	●	●	●					●		
1 階 水屋 裏界壁																		
2 階																		
2 階 4.5帖	2400			●		●	●	●	●	●	●	●	●	●	●	●	今上	カーペット(シタイル)
2 階 6帖	2400			●		●	●	●	●	●	●	●	●	●	●	●	今上	カーペット(シタイル)
2 階 廊下、階段室	2300					●	●	●	●	●	●						今上	
2 階 4.5帖の押入						●	●	●	●	●	●					●		
2 階 6帖の押入						●	●	●	●	●	●					●		


* 99ミは別途工事とする。

概要 1

深間 × 浅間	8,190 × 16,530
天井高	2,400
階高	2,850
軒高	6,100
室構成	4.5帖、6.0帖、6.0帖、DK、便所、洗面、浴室、台所

概要 2


面積	建築面積	2階1階 - 80.32 m ²		
		2階	1階	計
(延床)延床面積		37.58	25.16	62.74 m ²
2階当り		75.12	50.32	125.48 m ²
3階当り		112.74	75.48	188.22 m ²

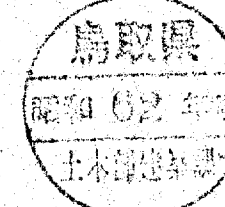


住戸面積

62.745
↓
62.75 m²


2.16×6.37
2.73×2.73
25.16 m²

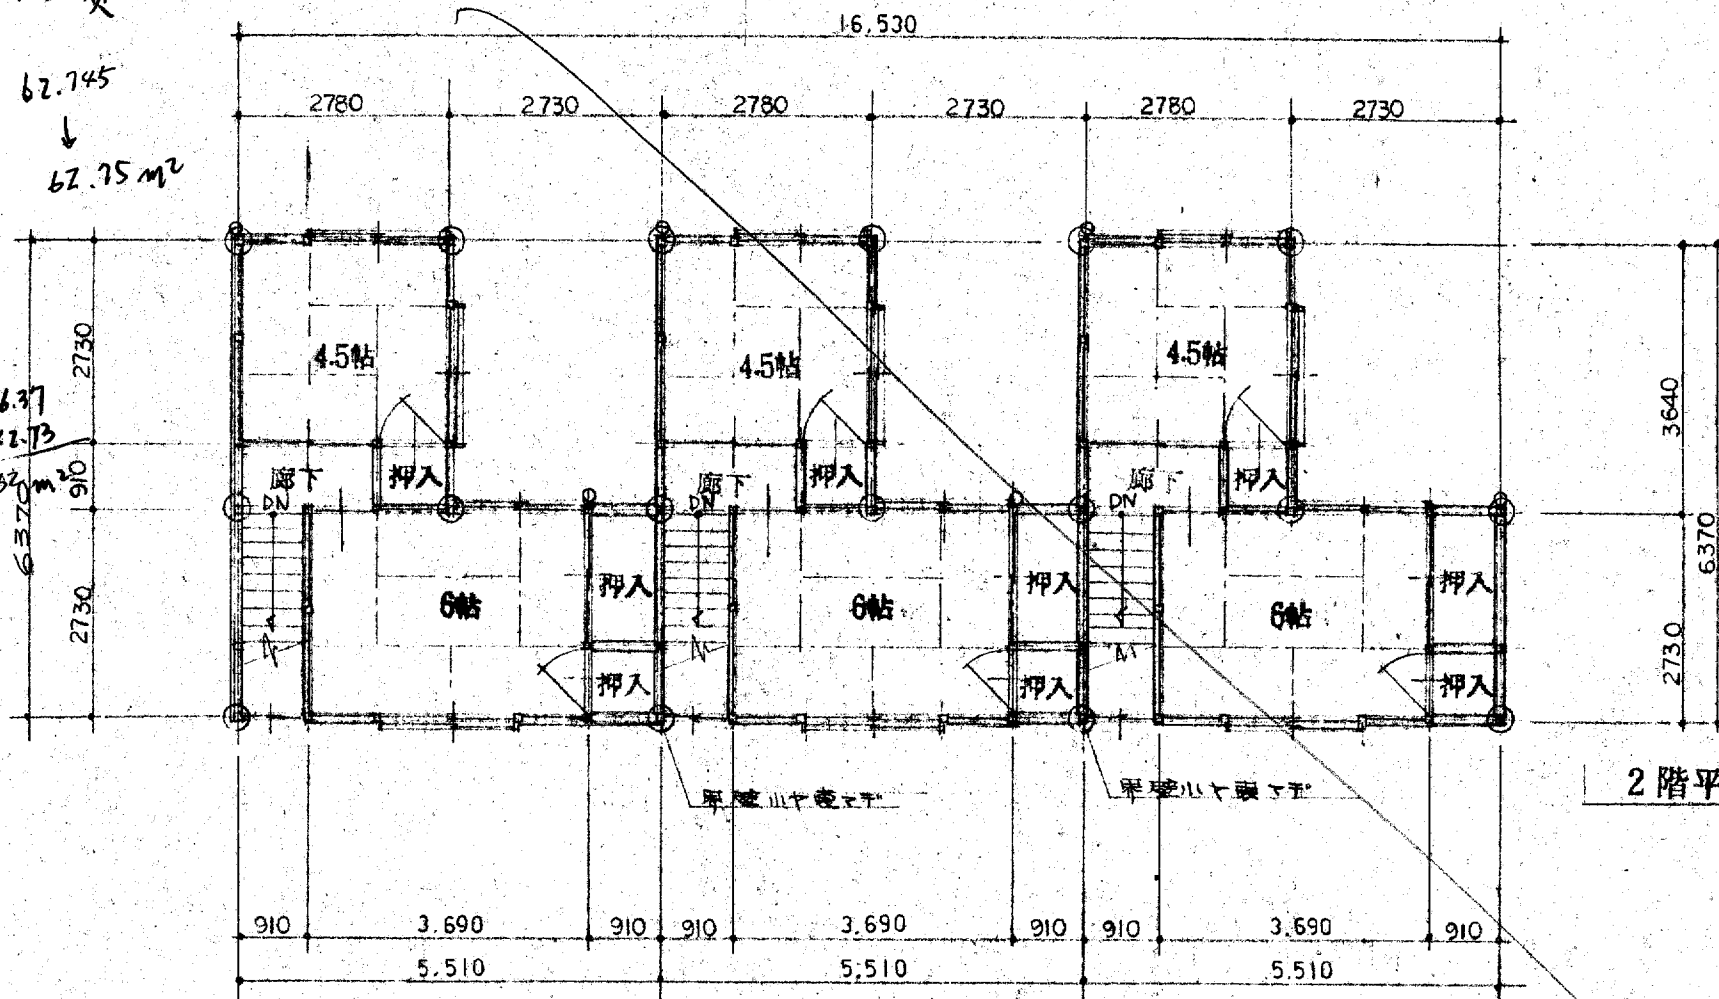


2階平面図

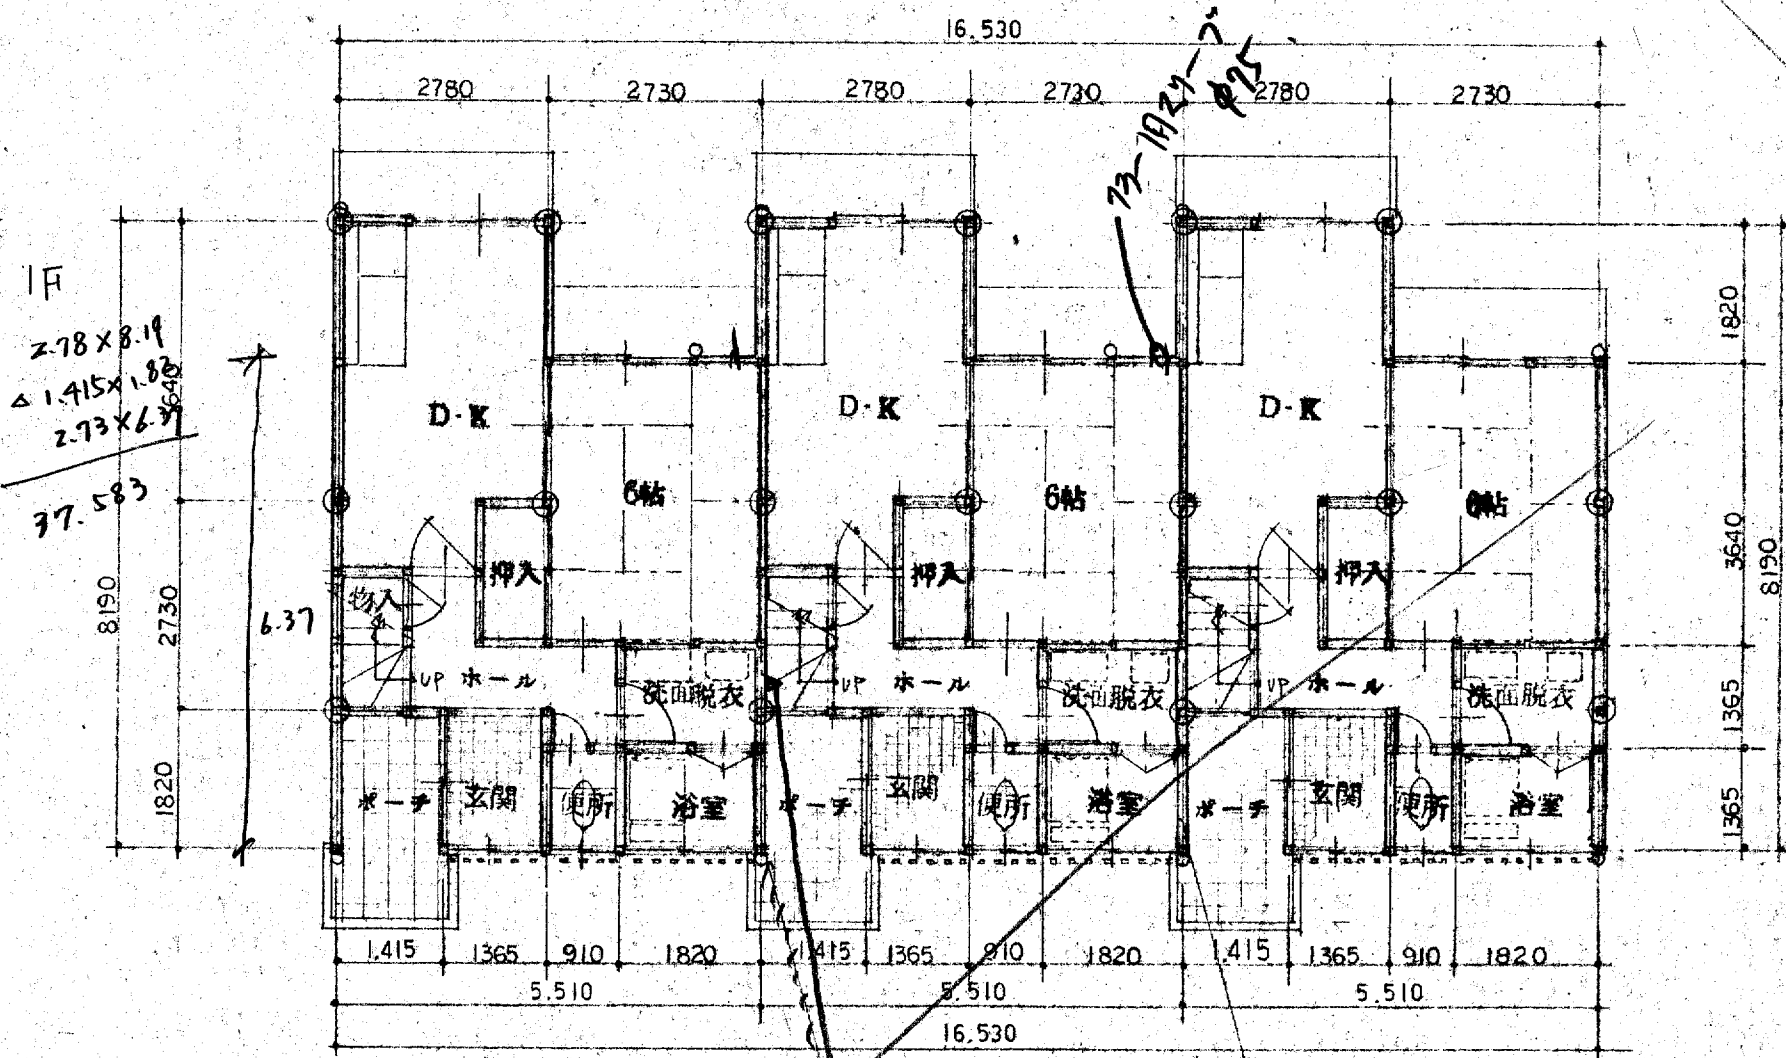

1階平面図

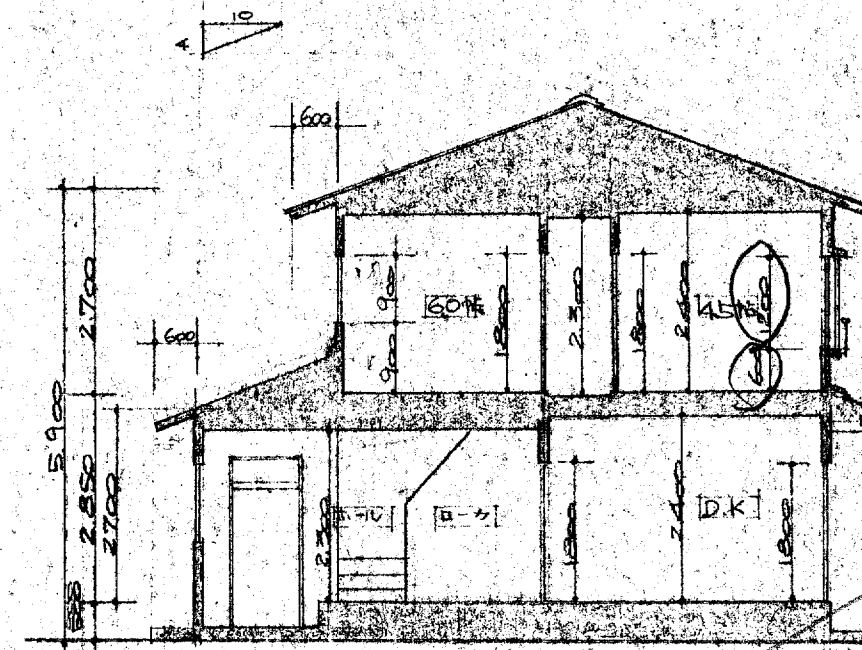


断面図

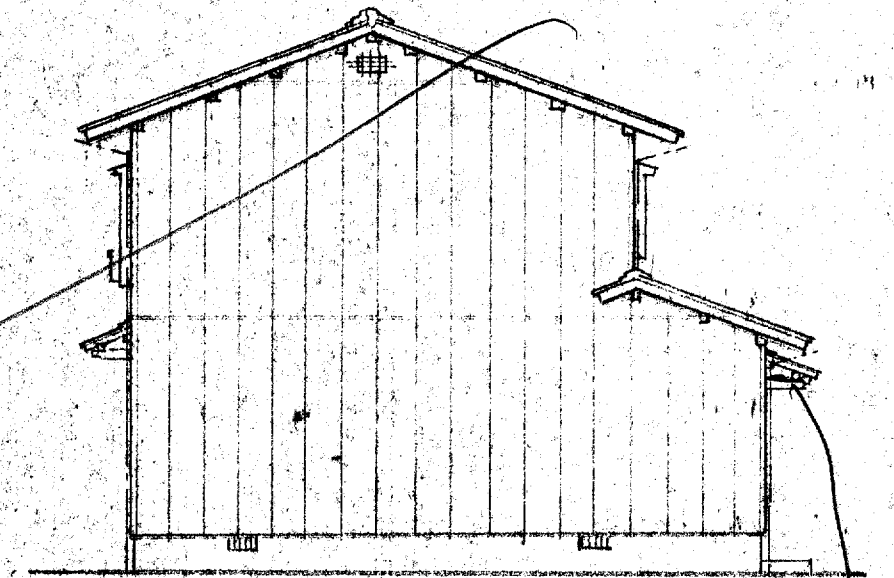


D立面図





C立面図

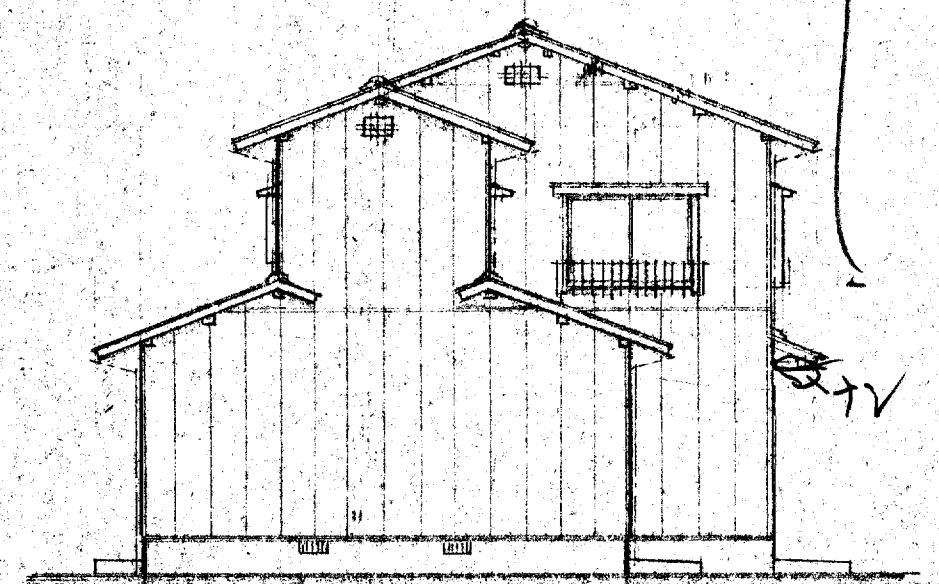

B立面図

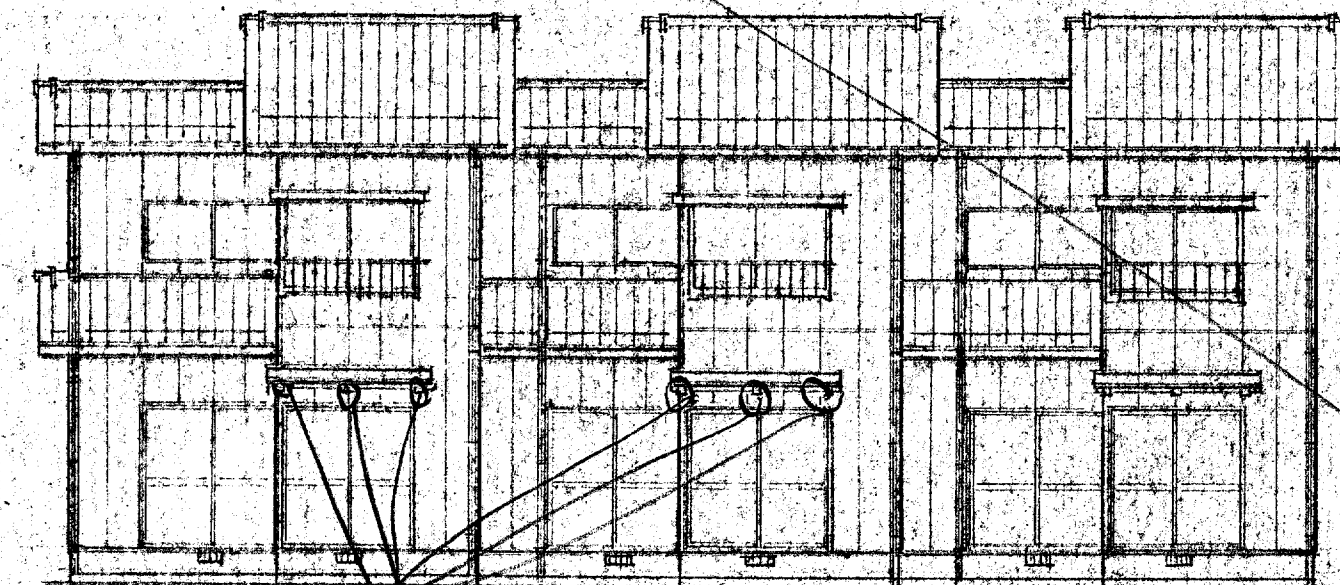

A立面図

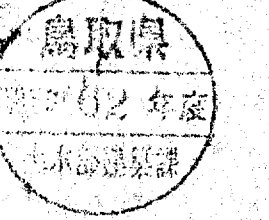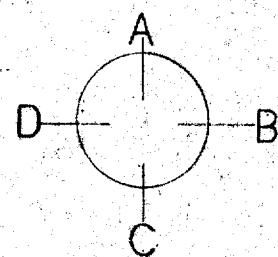

株式会社 前田設計
一級建築士 (大臣登録番号 第57134号)

前田 寿男








一級建築士事務所 第338号




鳥取県 鳥取市 大田区 大田
鳥取県 鳥取市 大田区 大田
鳥取県 鳥取市 大田区 大田

1:100

A3

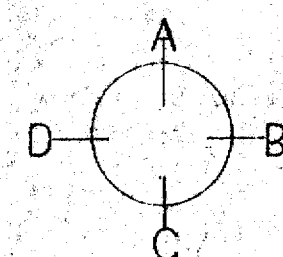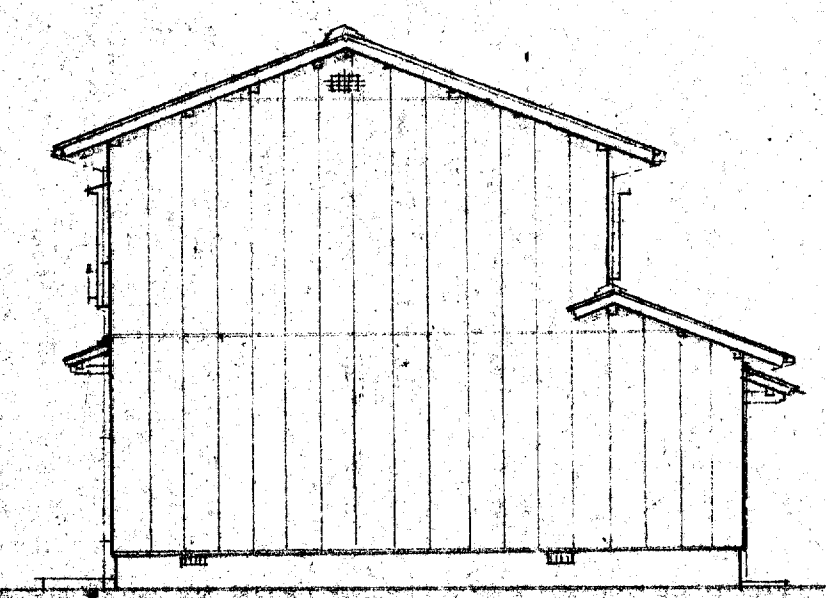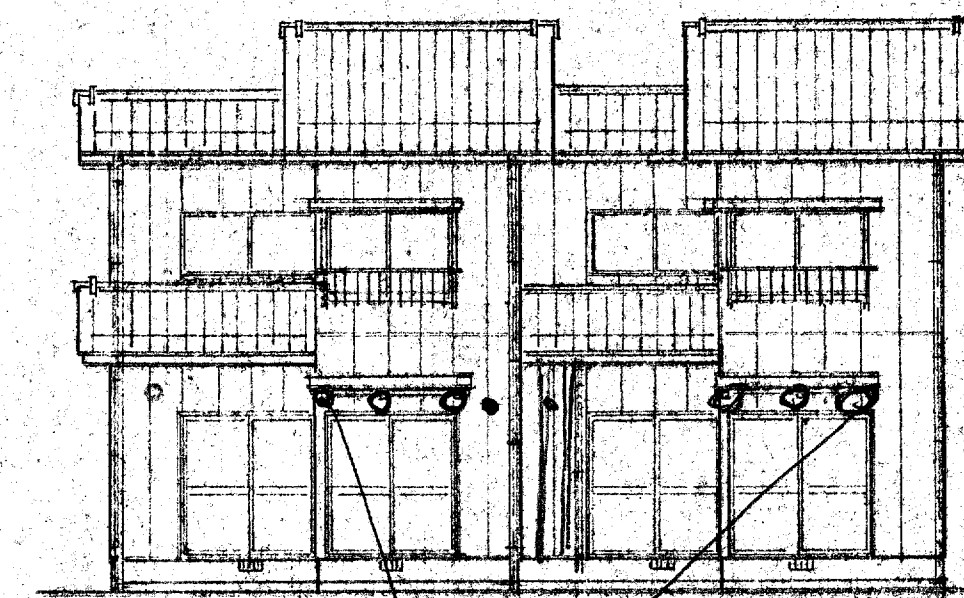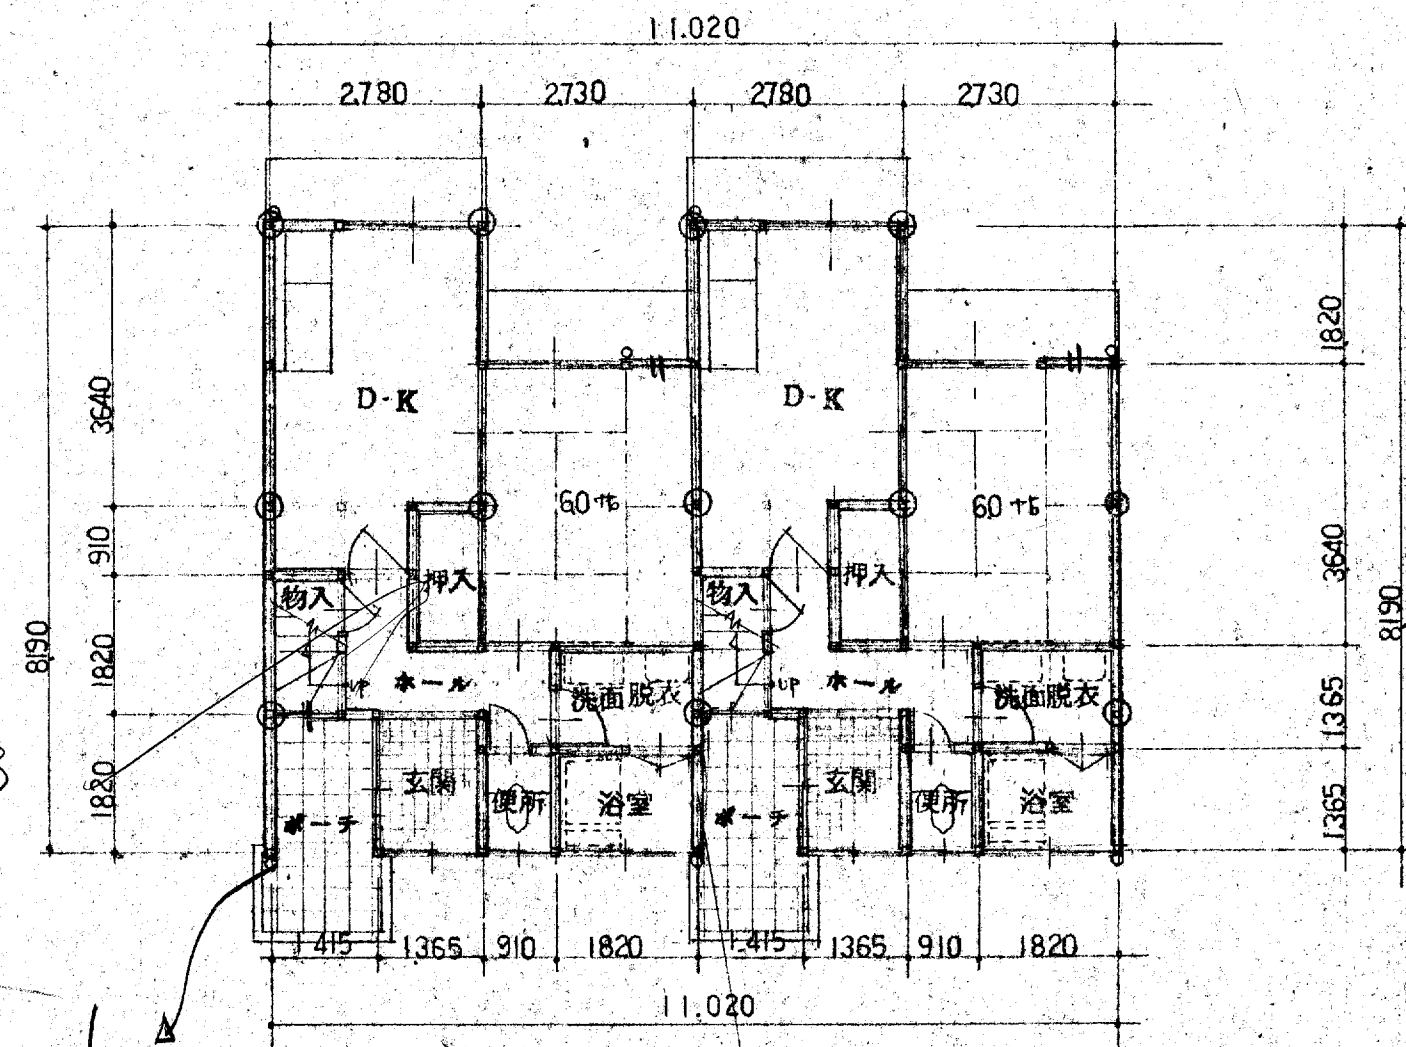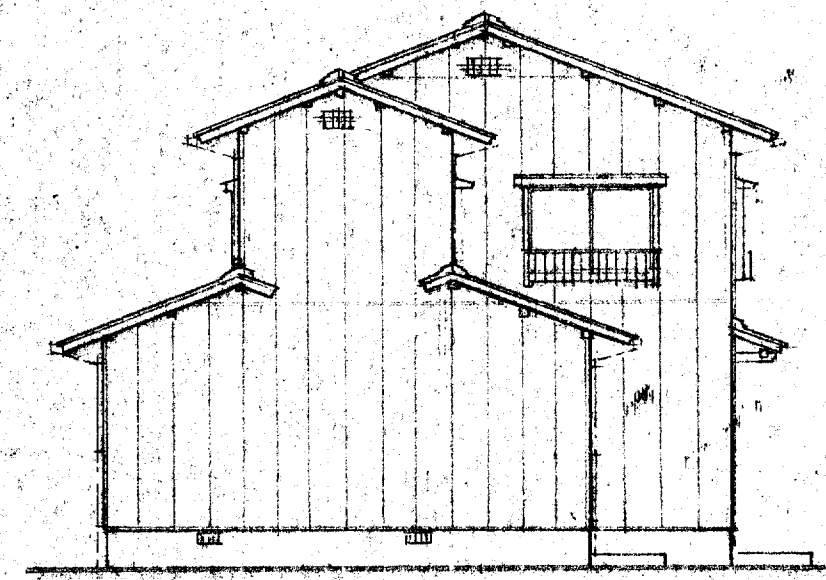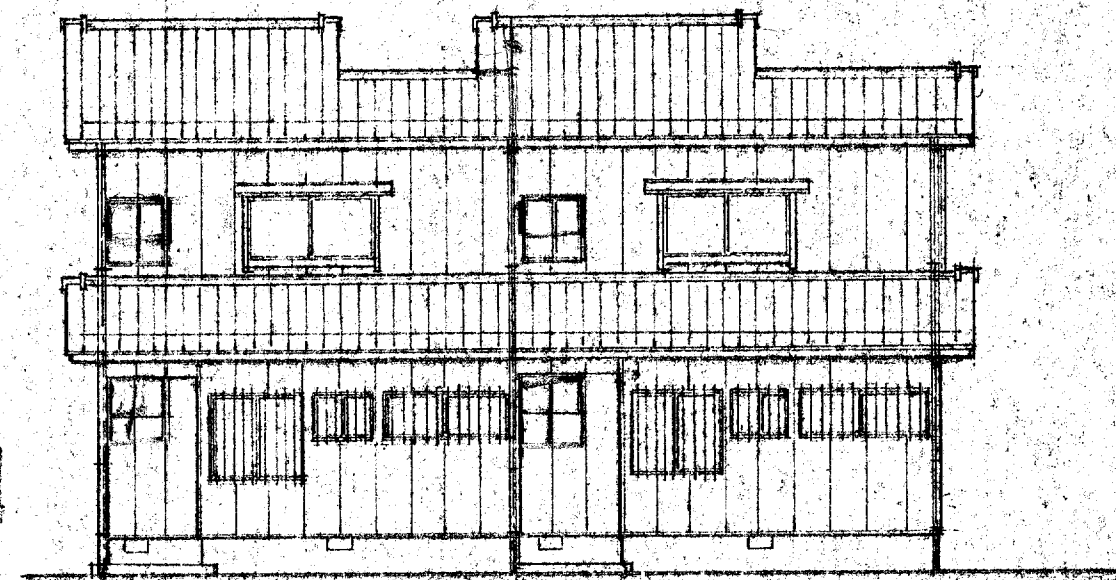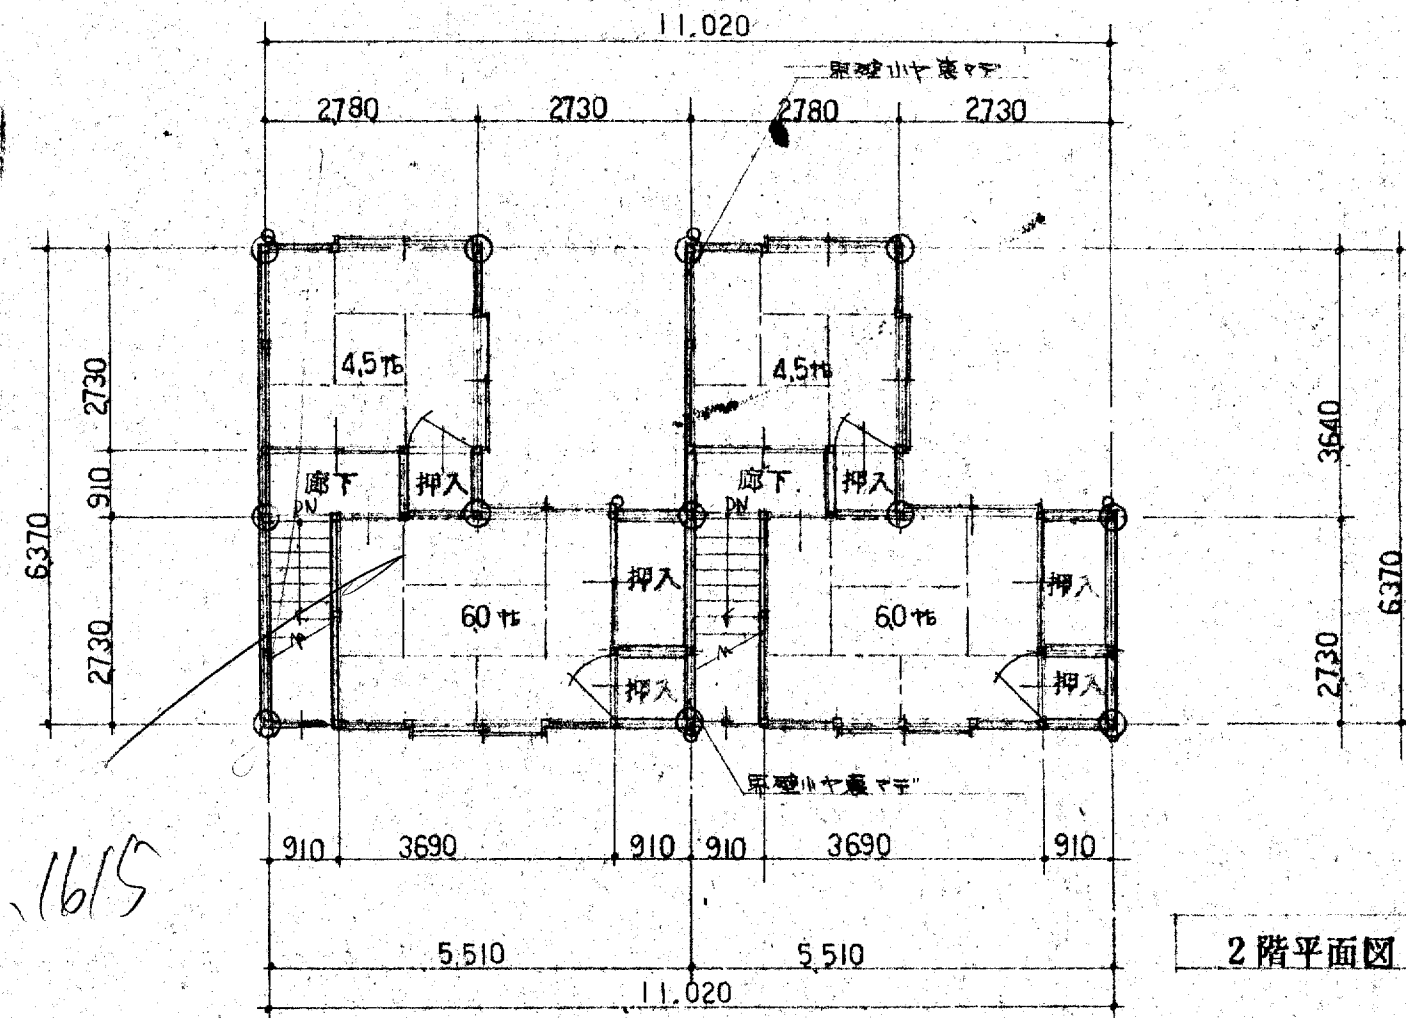

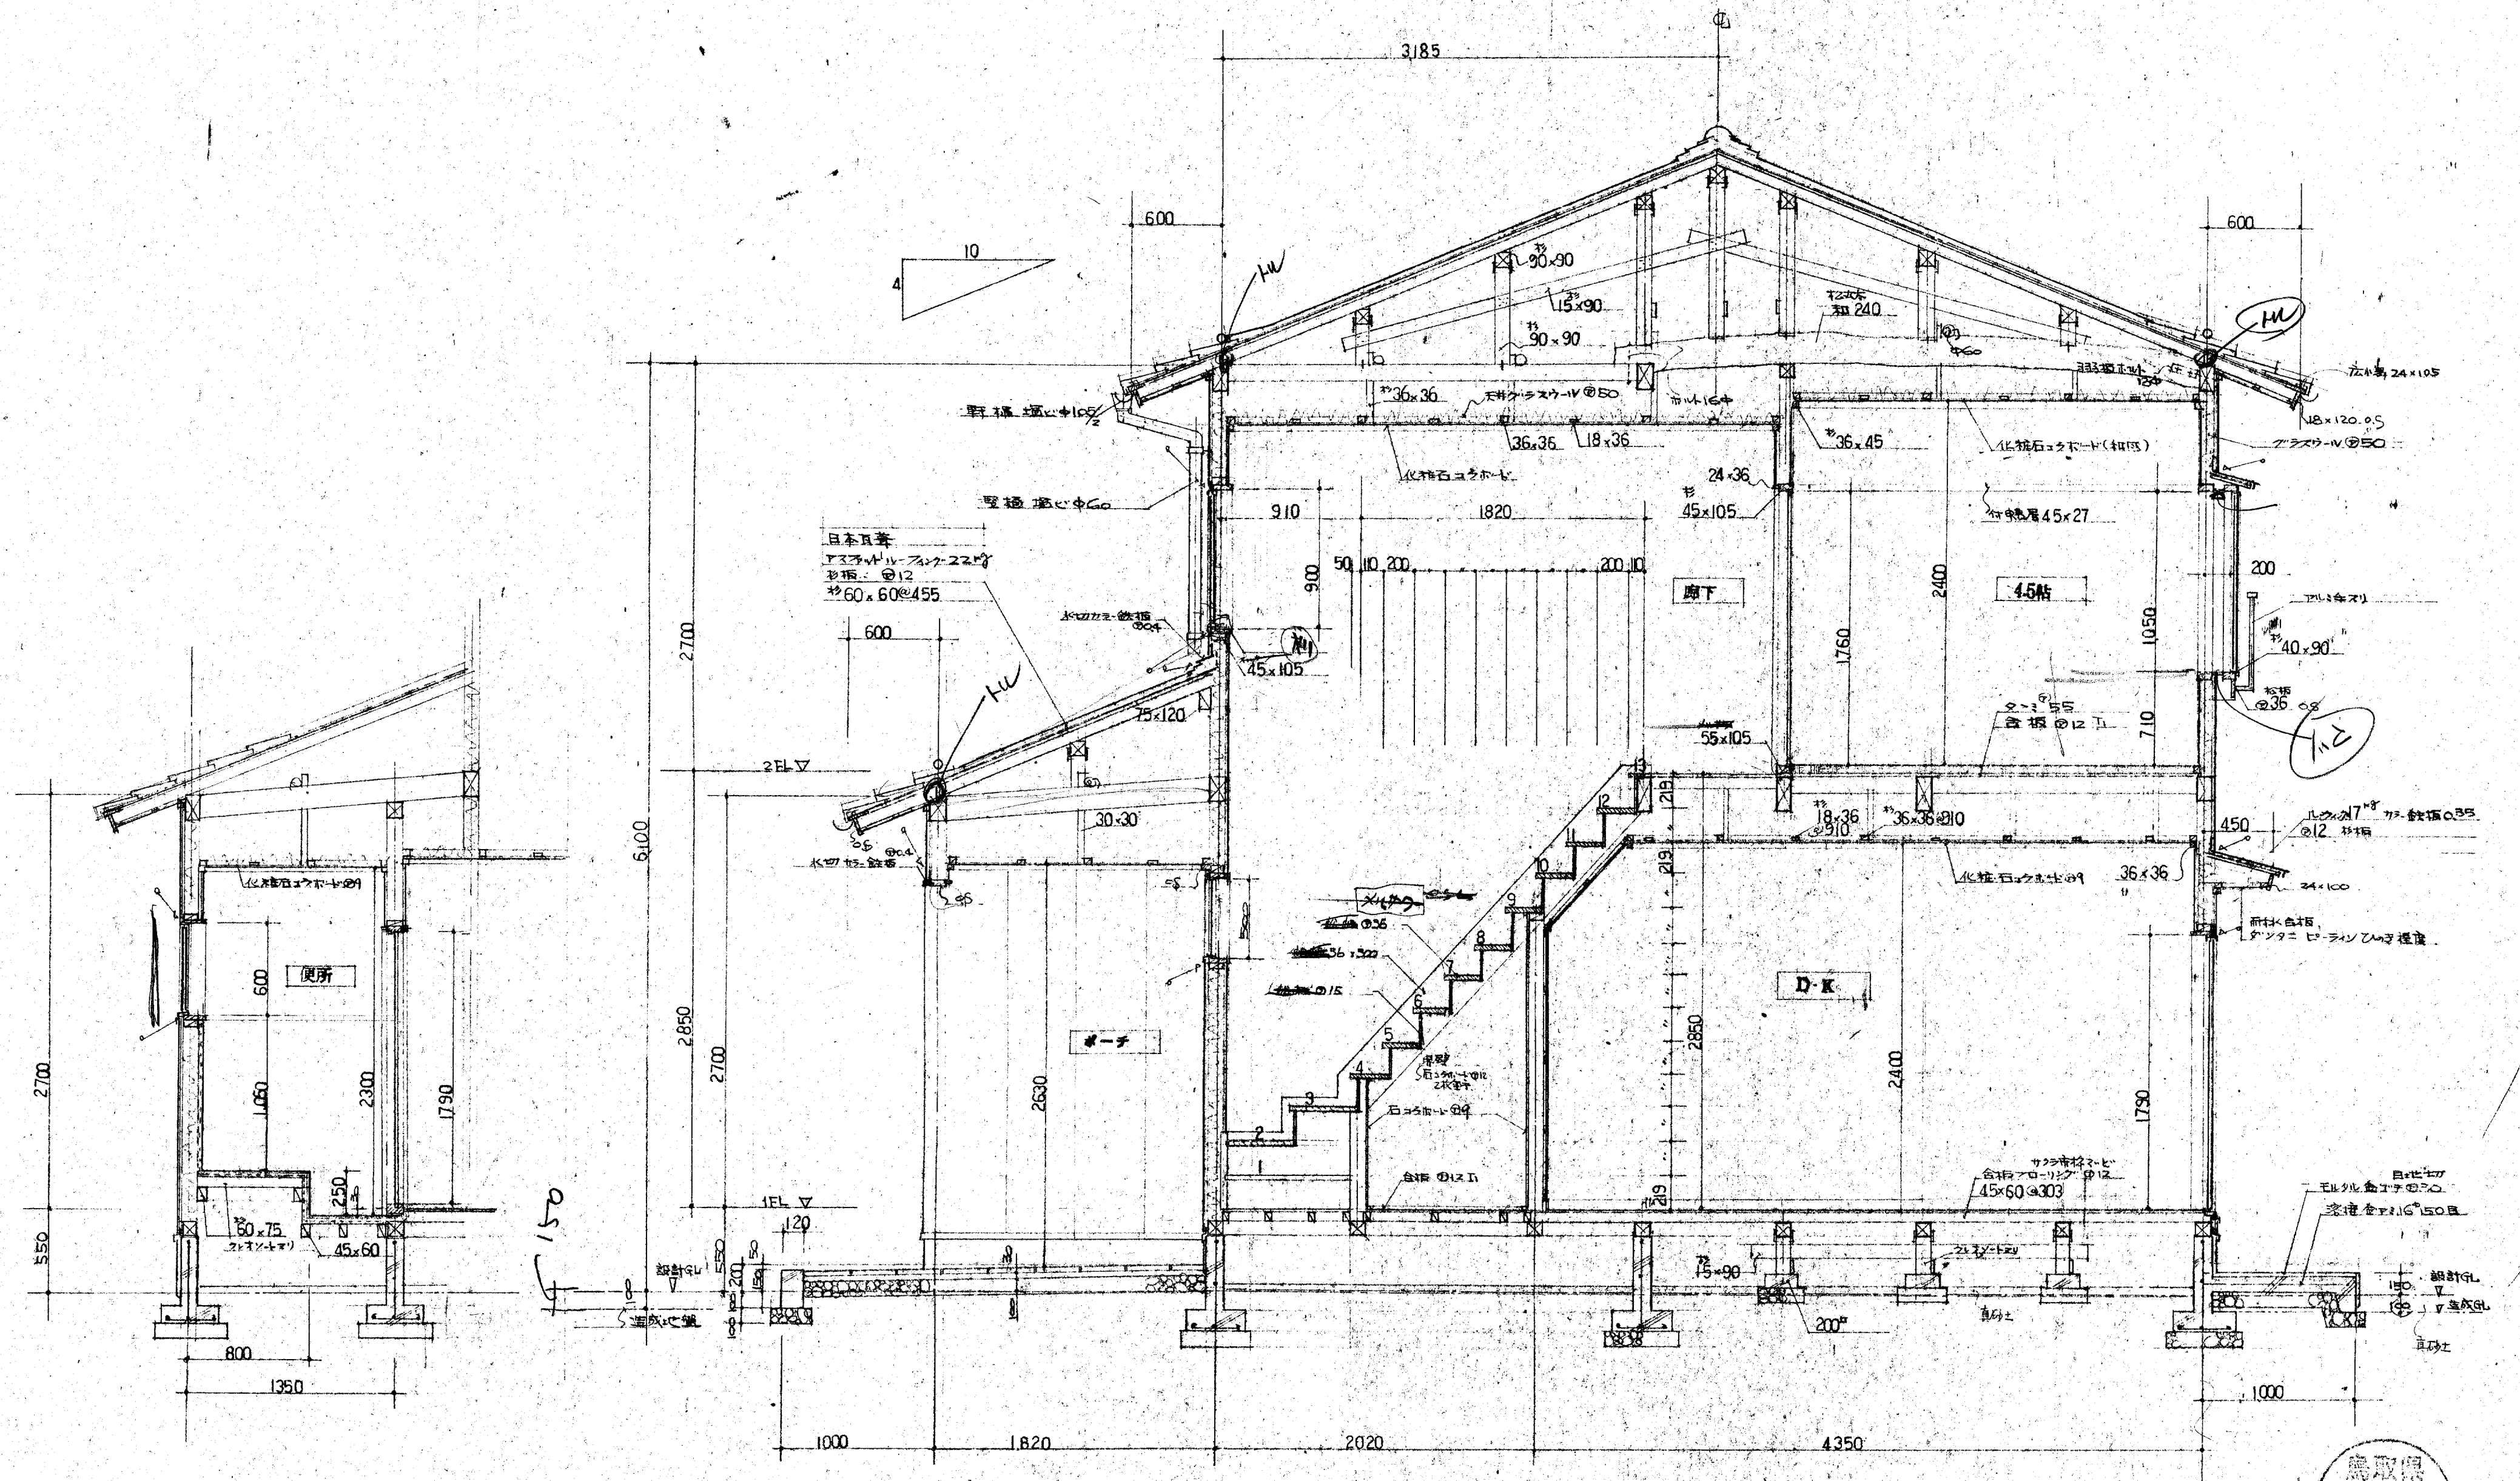

断面詳細図 1:3

ホリサワマイト糸C種

鳥取県
鳥取市
木村町

株式 前田設計
会社

一級建築士事務所 第338号

一級建築士（大臣登録番号 第57134号）

前田 寿男

作製 62年 月 日 承認

発行

招 徠	招 徠
-----	-----

84 54

名稱 泉宮住宅美穂田北新築工事

断面詳細図


22 84 No.

Ref. No.

No.

A10

編 号	130
-----	-----

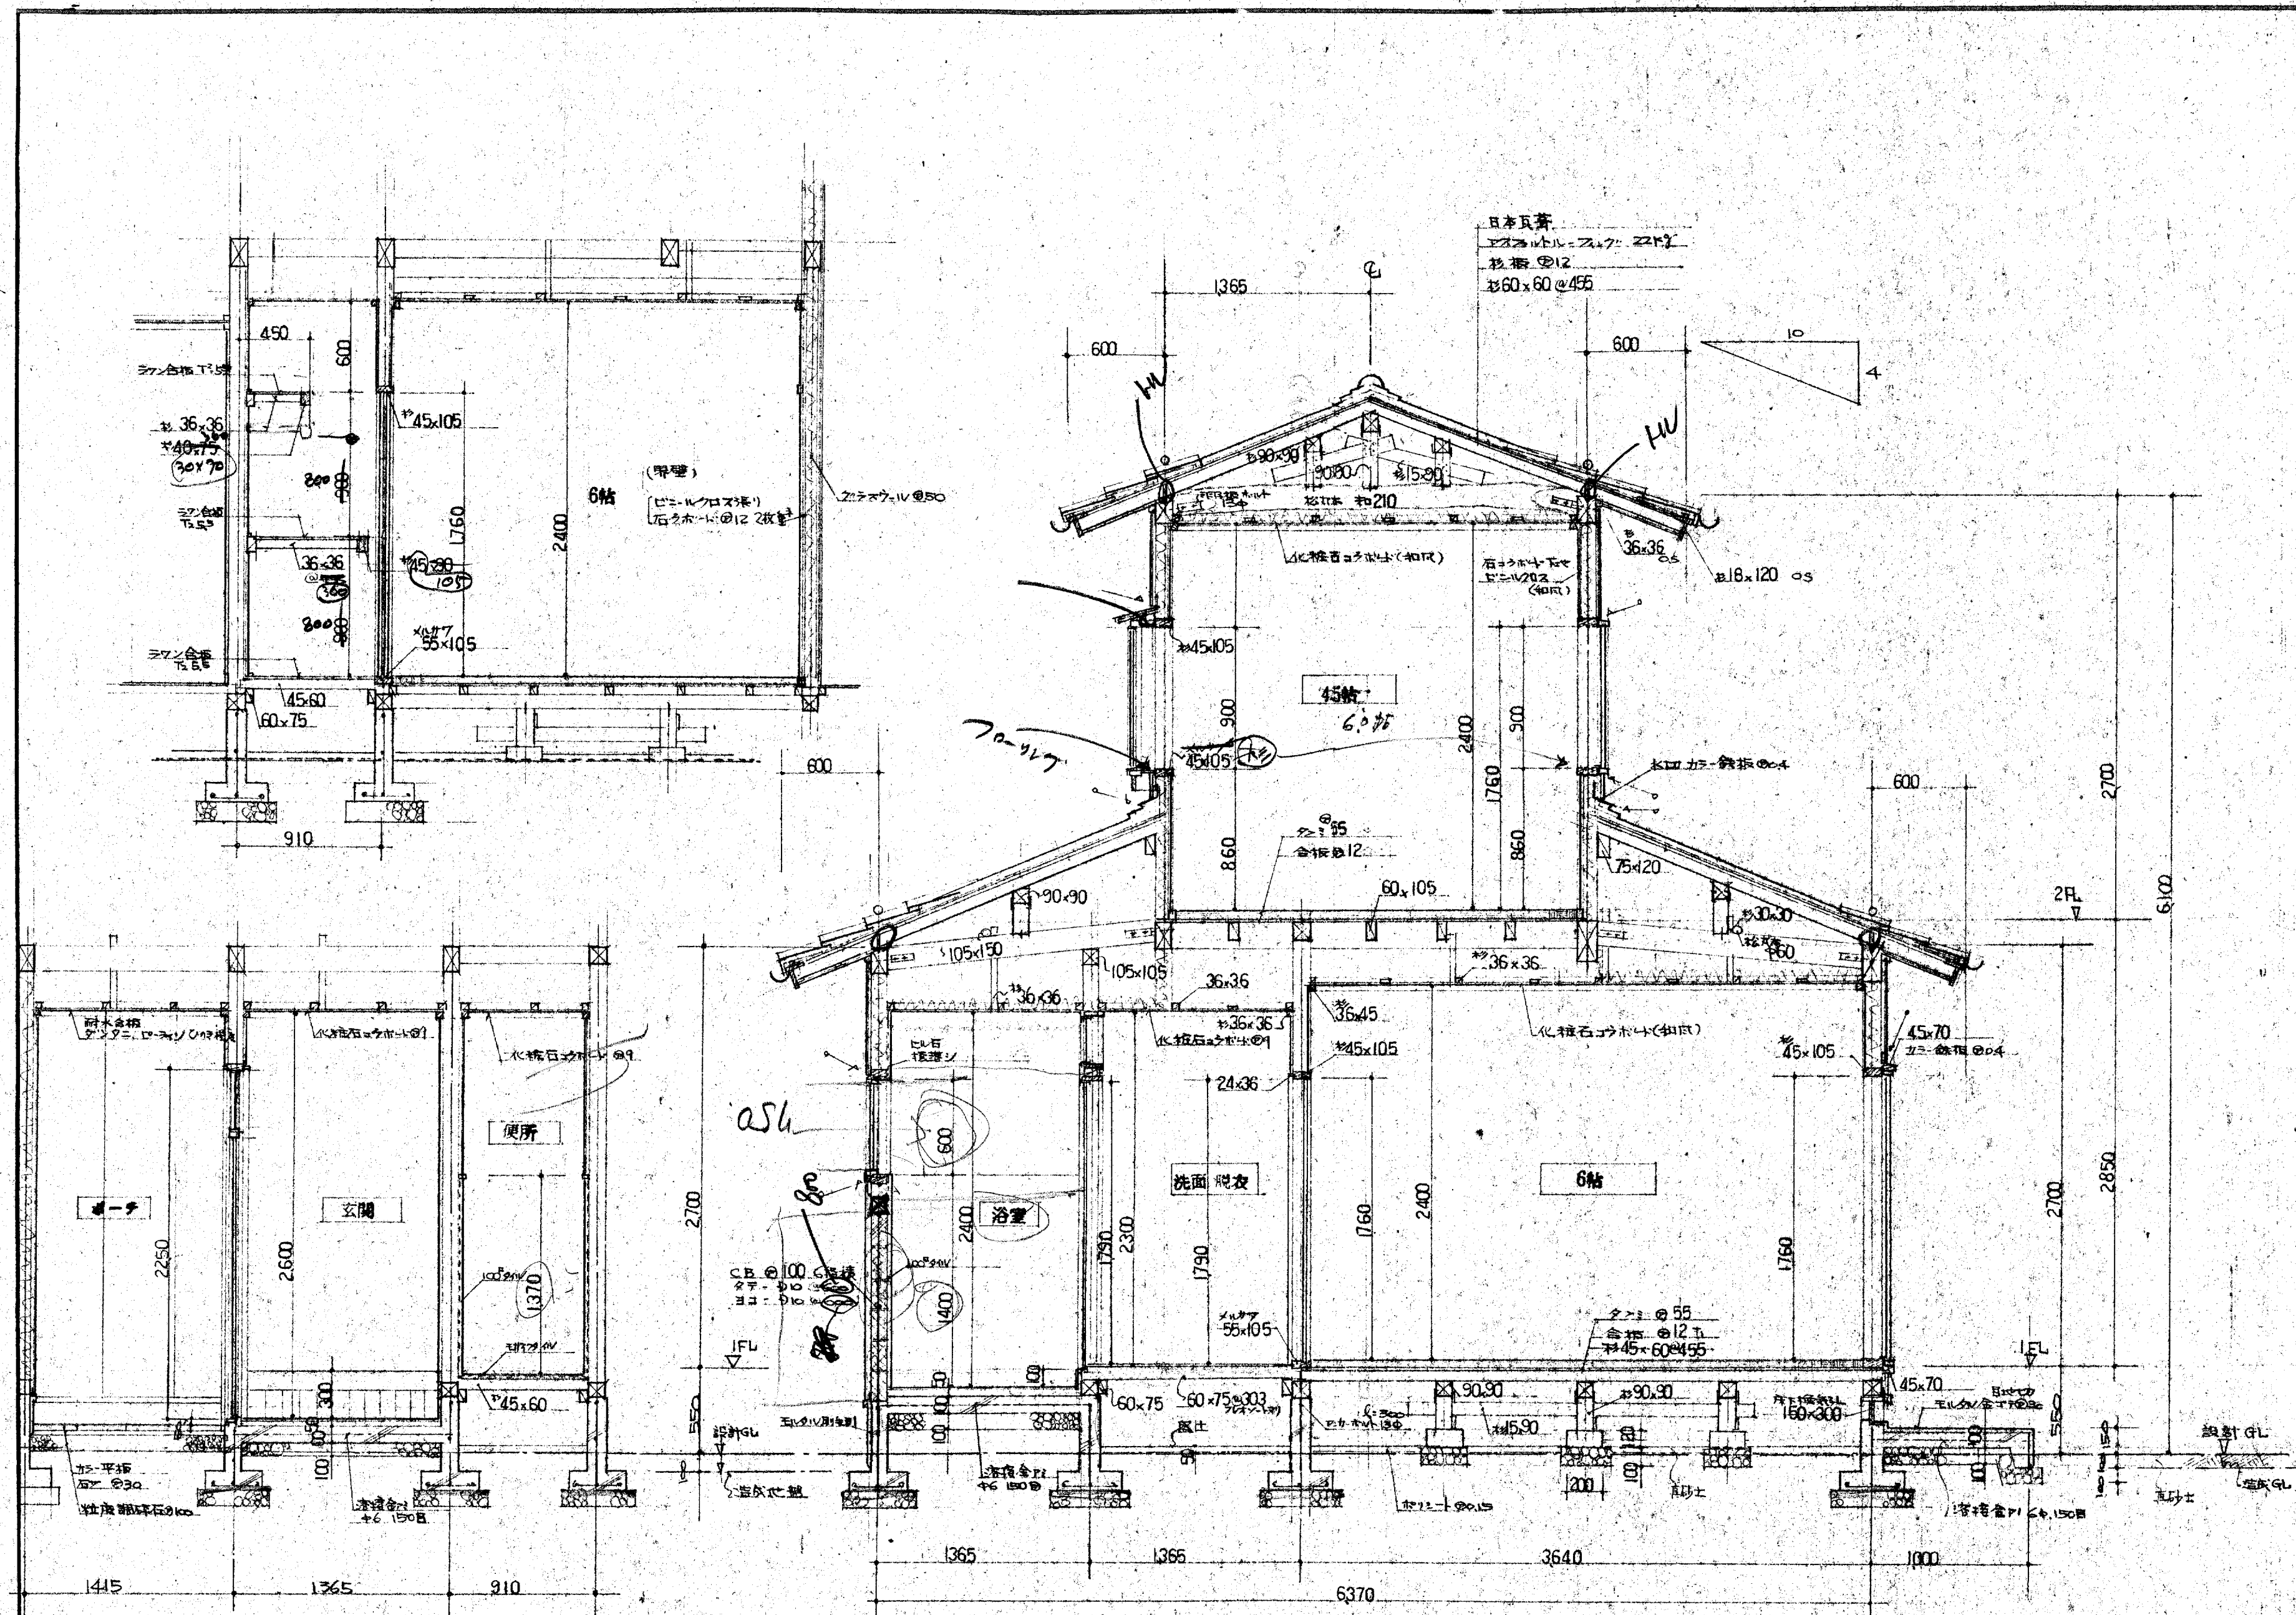

断面詳細図 1:30

※ 外壁の役物取合、内取合、窓廻り
 外壁: 面取合、内取合、窓廻り
 内取合: 面取合、内取合、窓廻り

