


<<上井第一宿舎、第二宿舎、第三宿舎>>


とっとりWebマップ - 公共施設情報

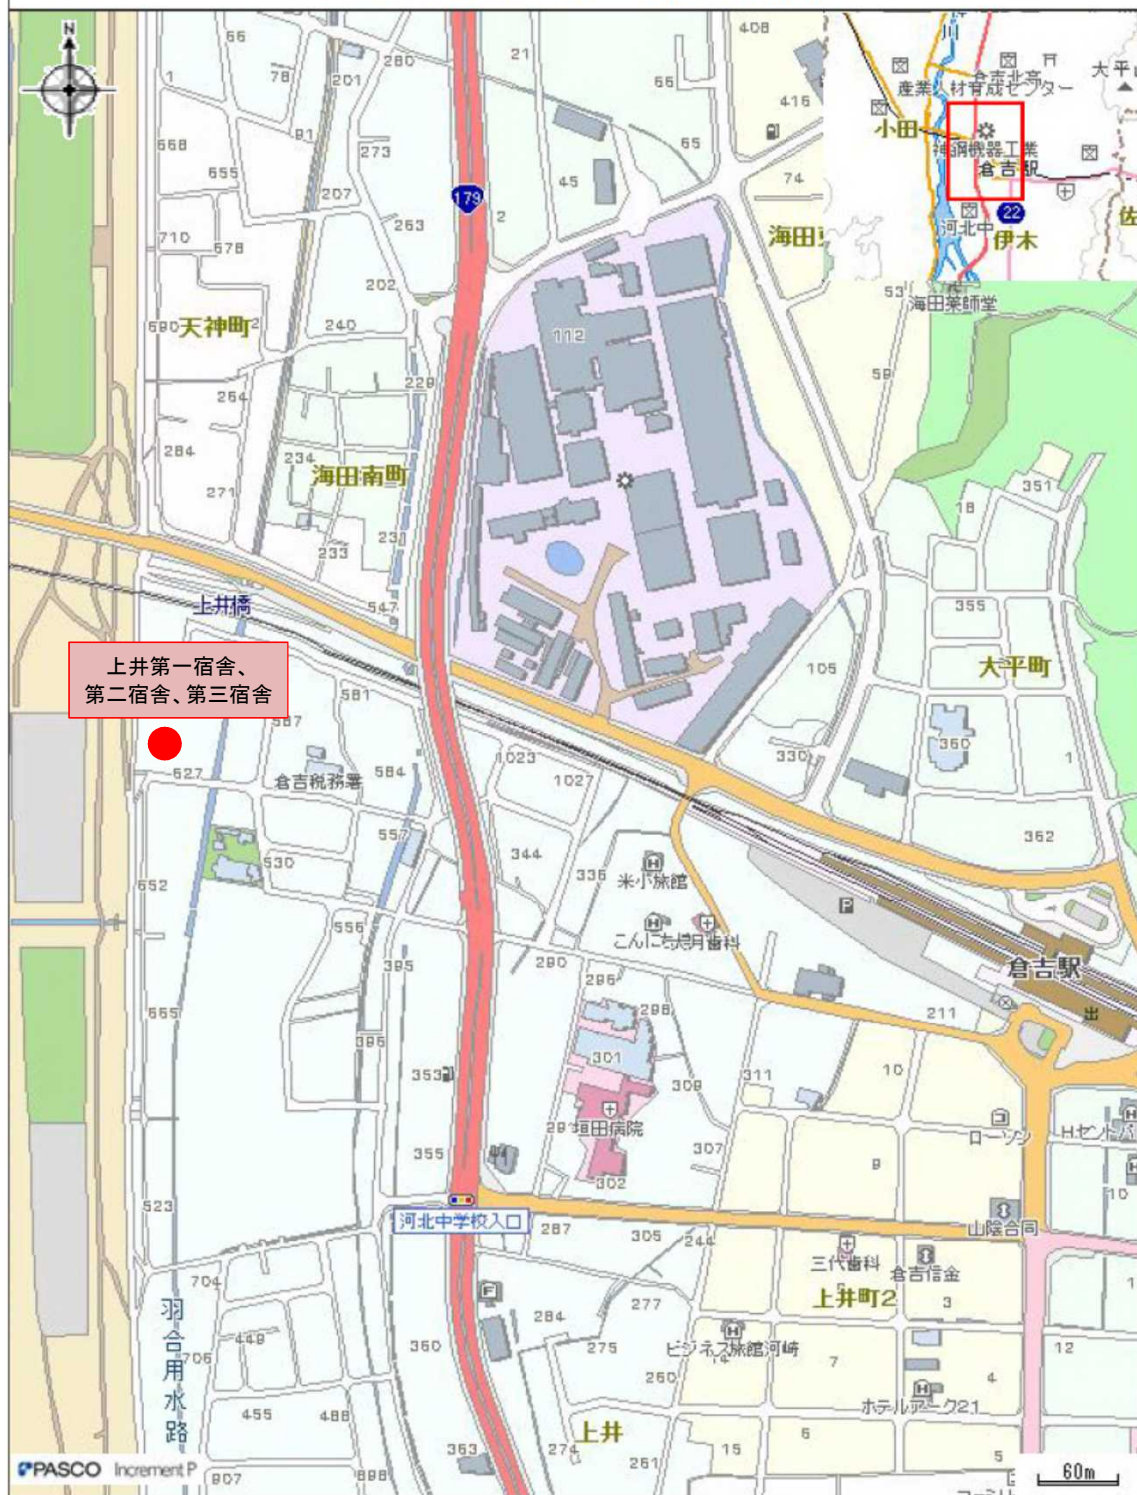

印刷日時 : 2019/07/08 16:03 最終更新日時 : 2018/12/11 14:16

Copyright 2013 Pref tottori. All Rights Reserved.

<<上井第一宿舍、第二宿舍、第三宿舍 >>

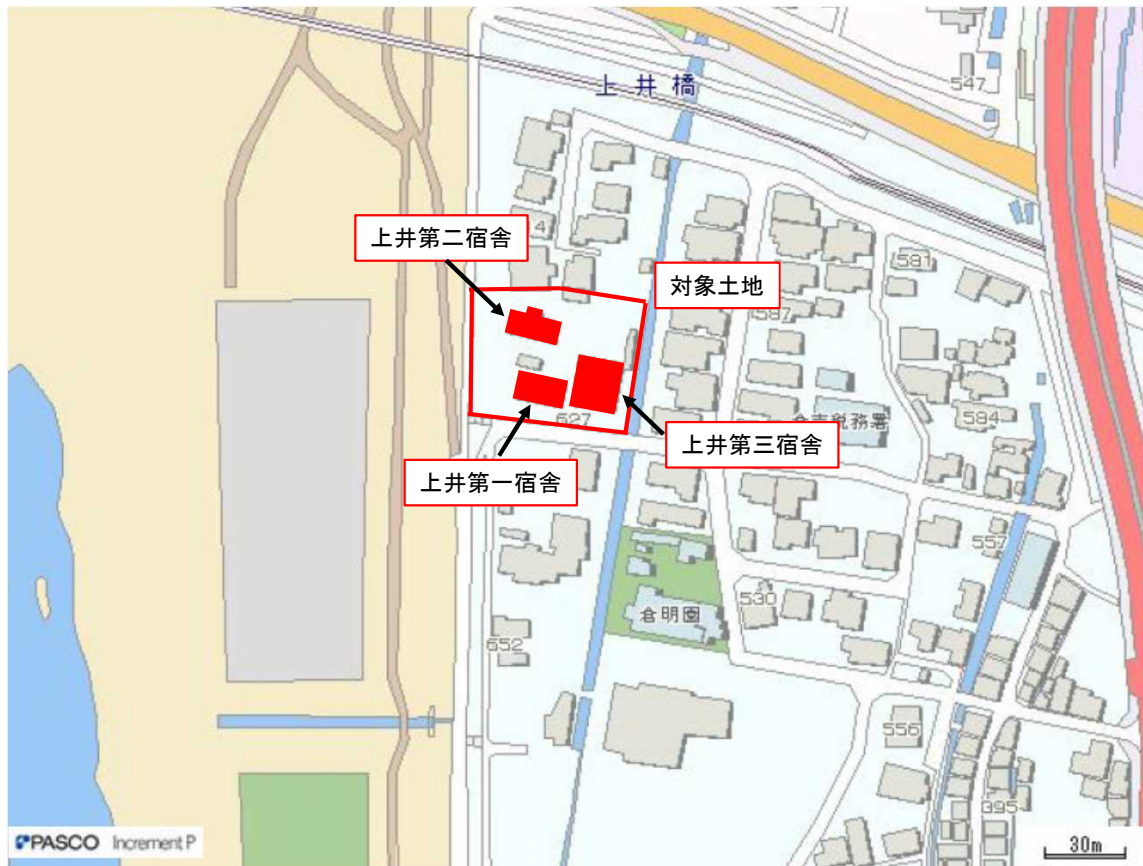

<<<上井第一宿舎、第二宿舎、第三宿舎 外観写真>>>

上井第一宿舎
(入口(南)側から撮影)




上井第二宿舎
(南側から撮影)




上井第三宿舎
(東側から撮影)




上井第一宿舎（詳細な図面なし）

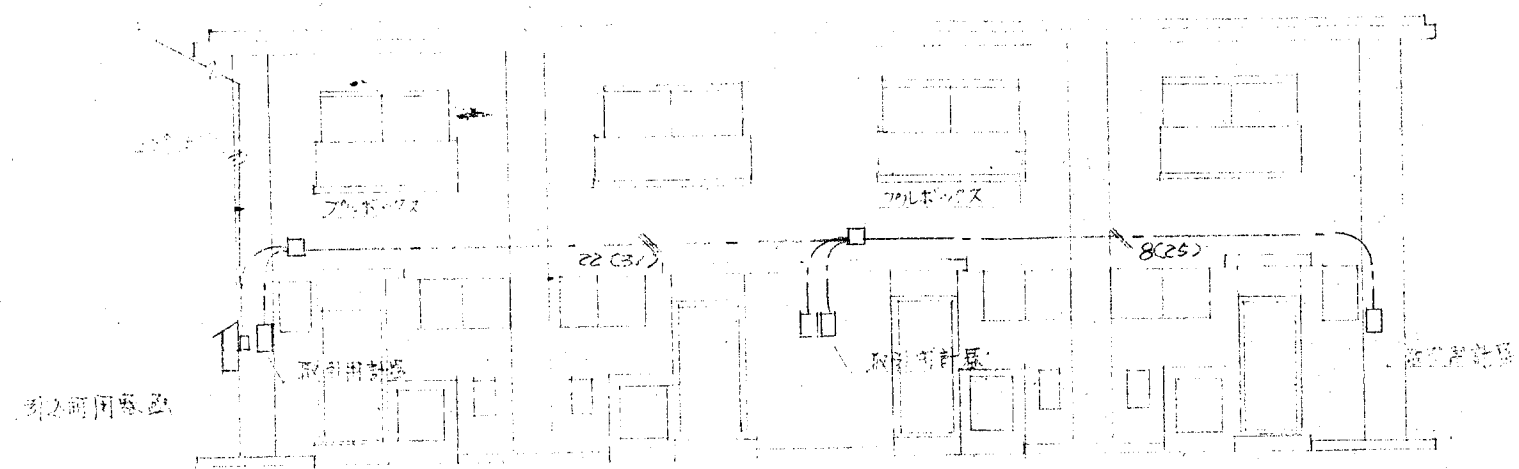



上井第一宿舎 上階図

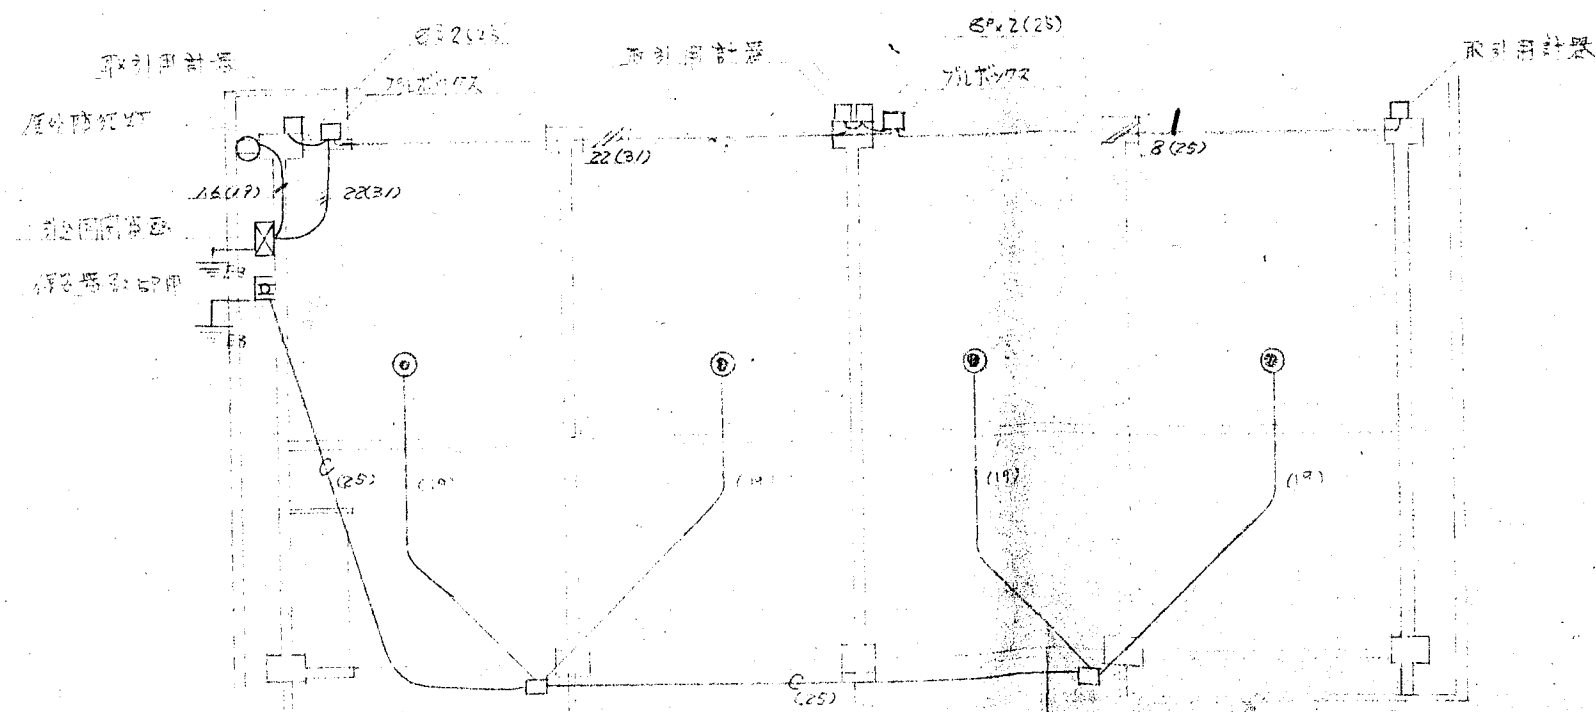

上井第一宿舎 上階図

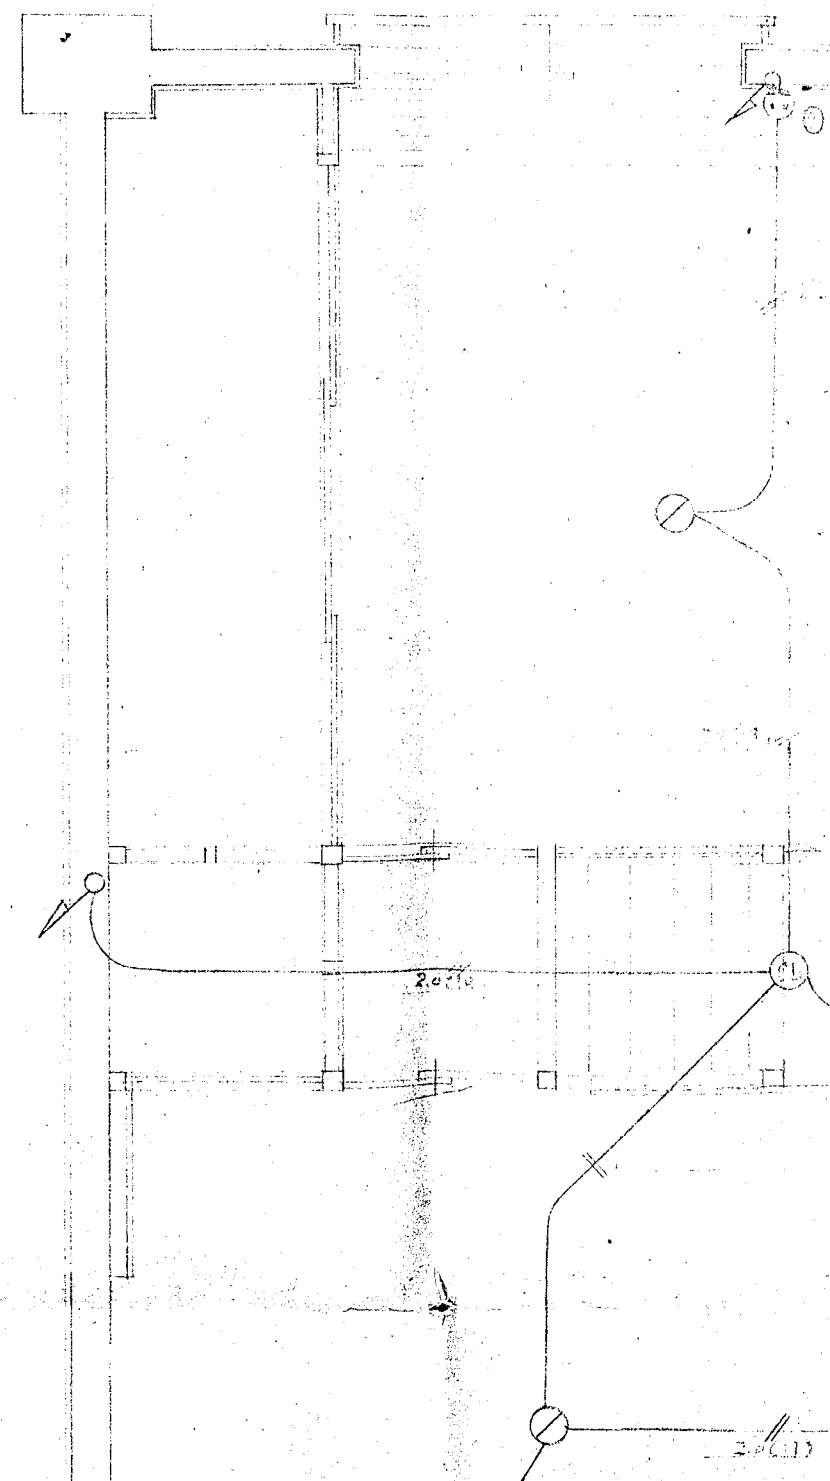

上井第一宿舎 下階図

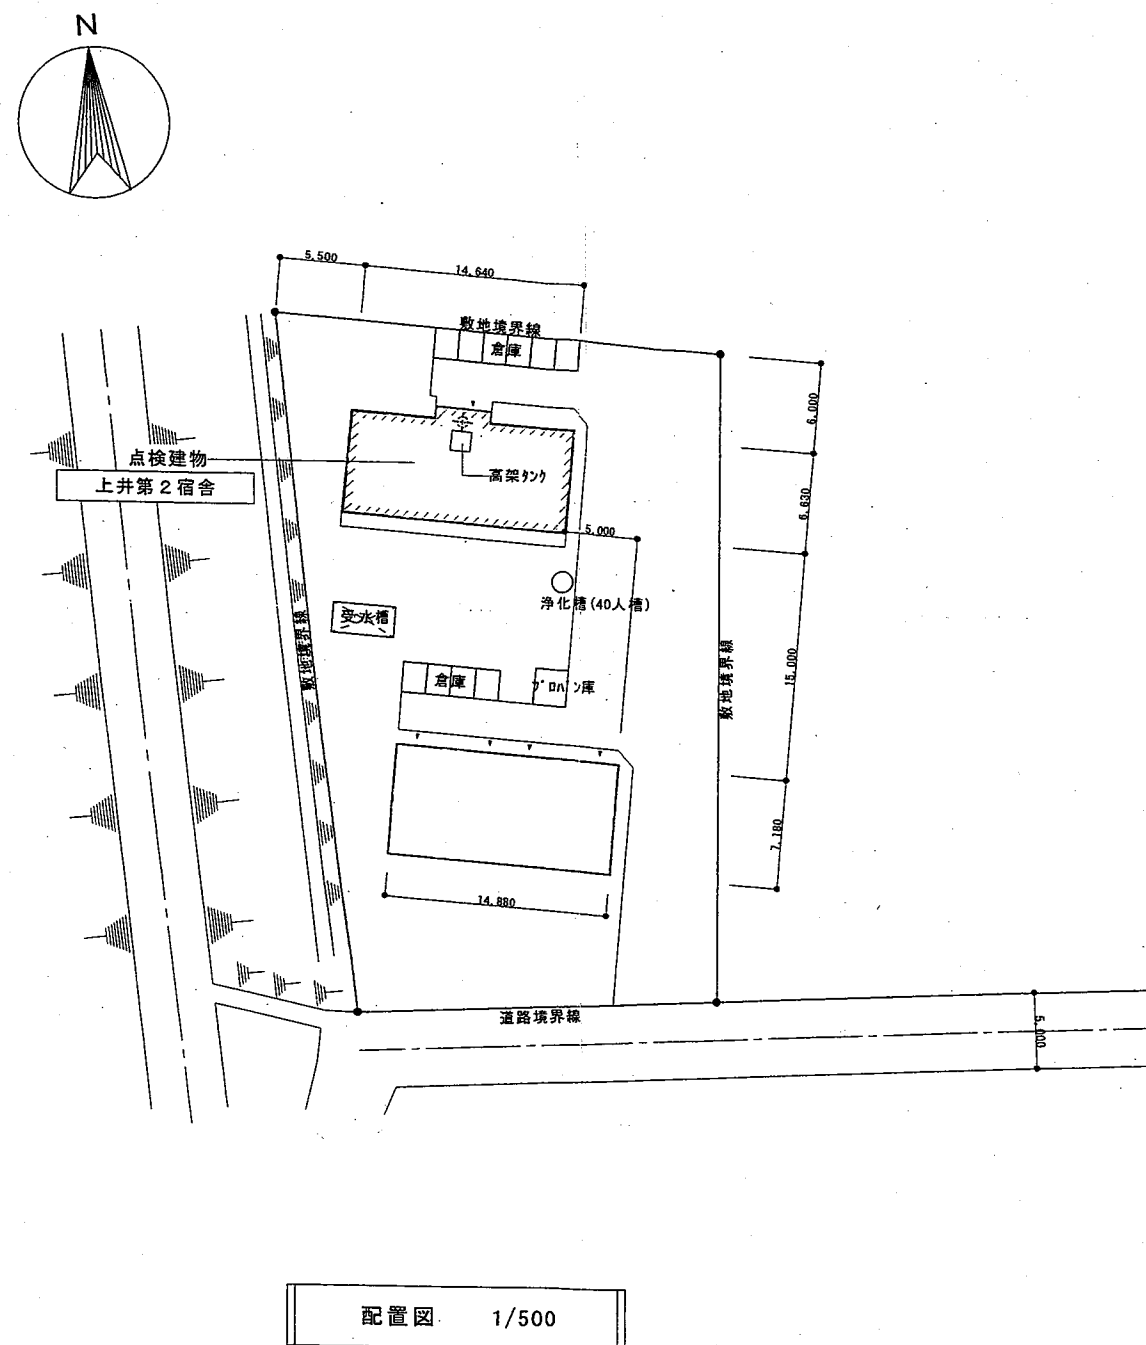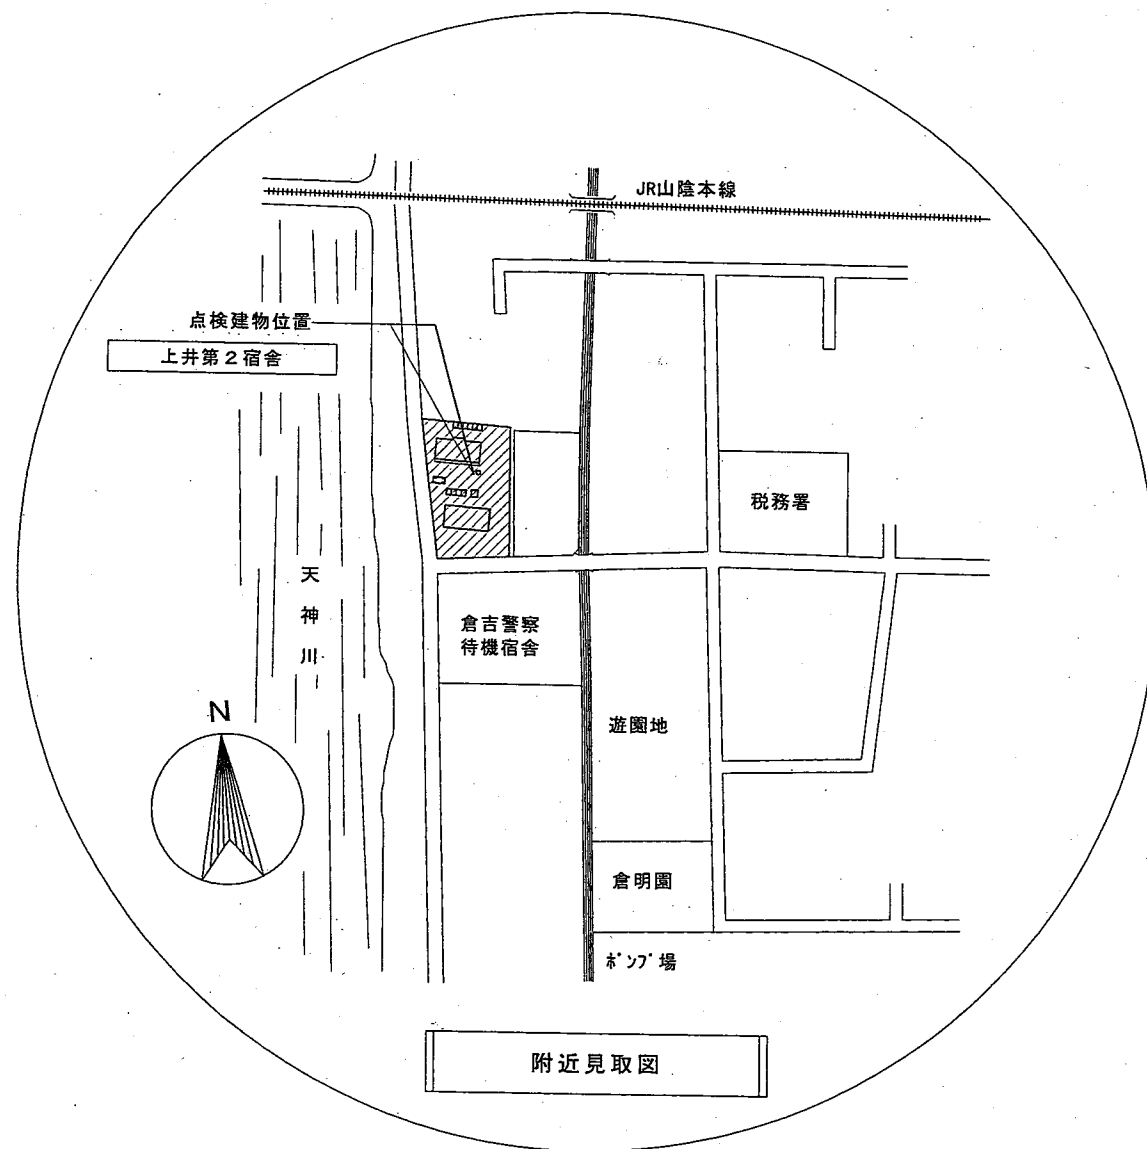

凡 例	
	屋上点検用ハッチ

CONSTRUCTION NAME

上井第2宿舎

DRAWING NAME

附近見取図・配置図



コタニ建築環境設計(有)

一級建築士 小谷雅昭 大臣登録 第 236766 号

SCALE

1/500

PROJECT NO



DATE

H19/02


DRAWING NO

DRAWING BY


CHECKED BY

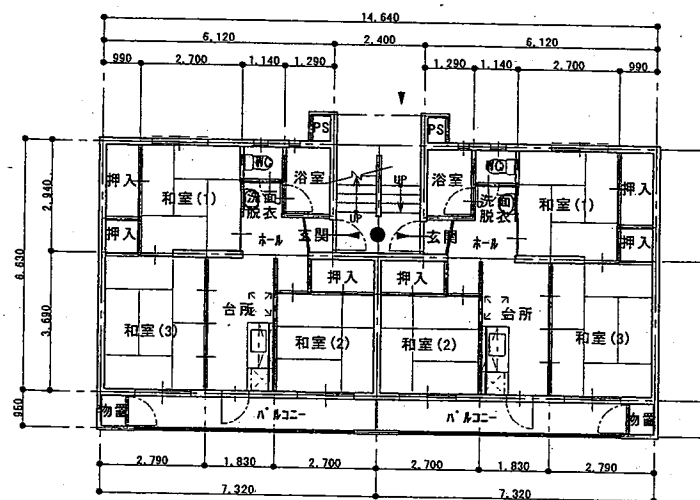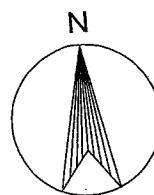

1 階平面図 1/200

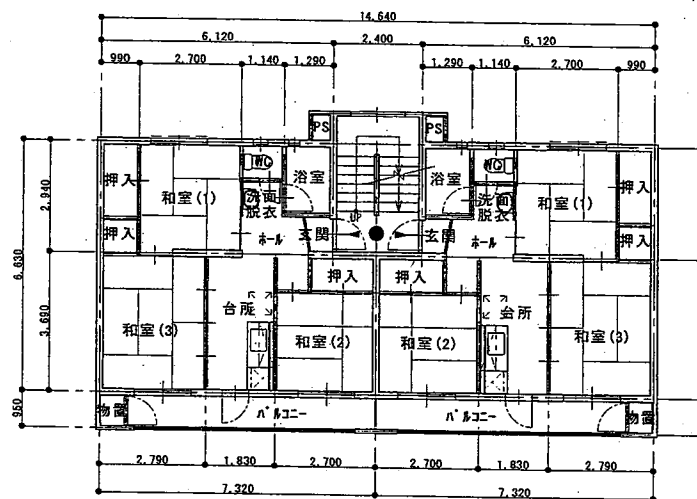

2 階平面図 1/200

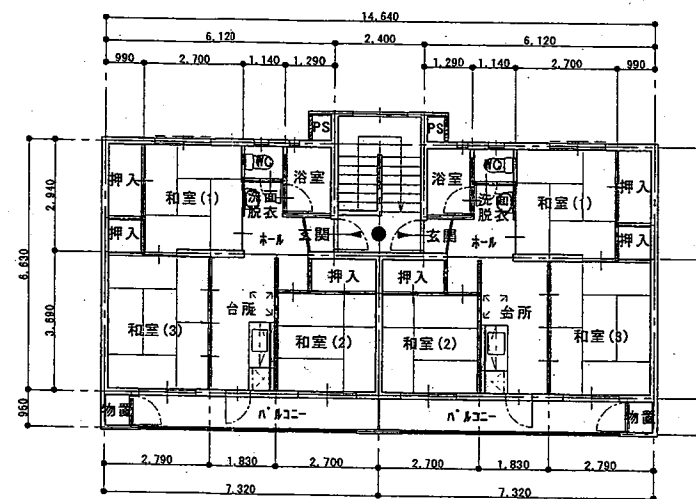

3 階平面図 1/200

名 称	外 部 仕 上	凡 例			
上井第2宿舎(県職員住宅) 6戸	屋根	露出アスファルト防水A3型工法	特	特定防火設備	▽ 非常出入口
R C 造 3 階建	外壁	モルタル刷毛引き アクリルリシン吹付	防	防火設備	界壁
	軒天	コンクリート打放 アクリルリシン吹付	●	非常用照明	避難ハッチ

CONSTRUCTION NAME

上井第2宿舎

DRAWING NAME

各階平面図



コダニ建築環境設計(有)

一級建築士 小谷雅昭 大臣登録 第 236766 号

SCALE

1/200

PROJECT NO


DATE

H19/02



DRAWING NO

DRAWING BY

CHECKED BY

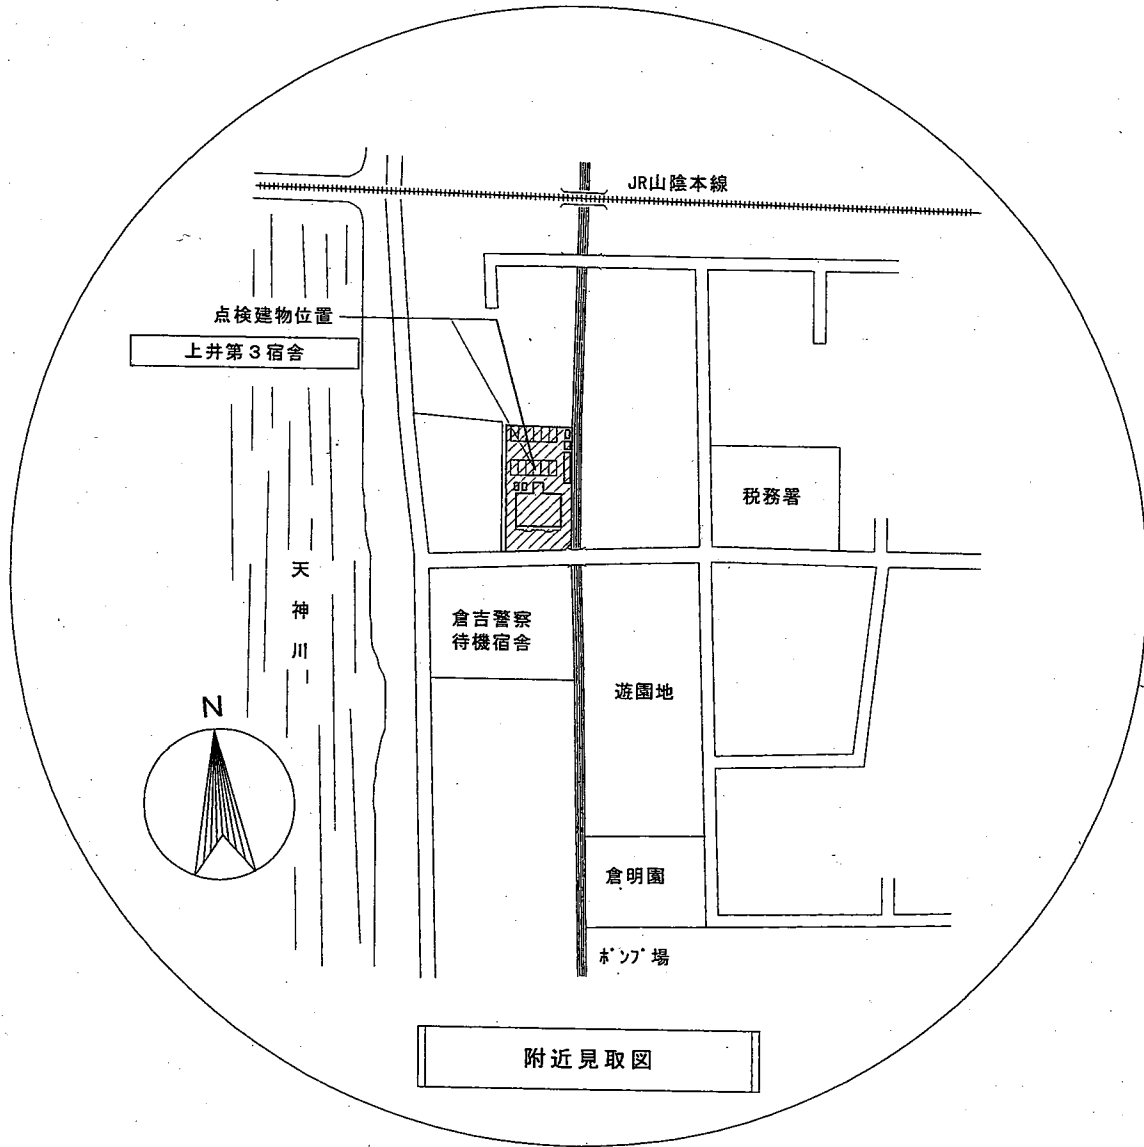

附近見取図

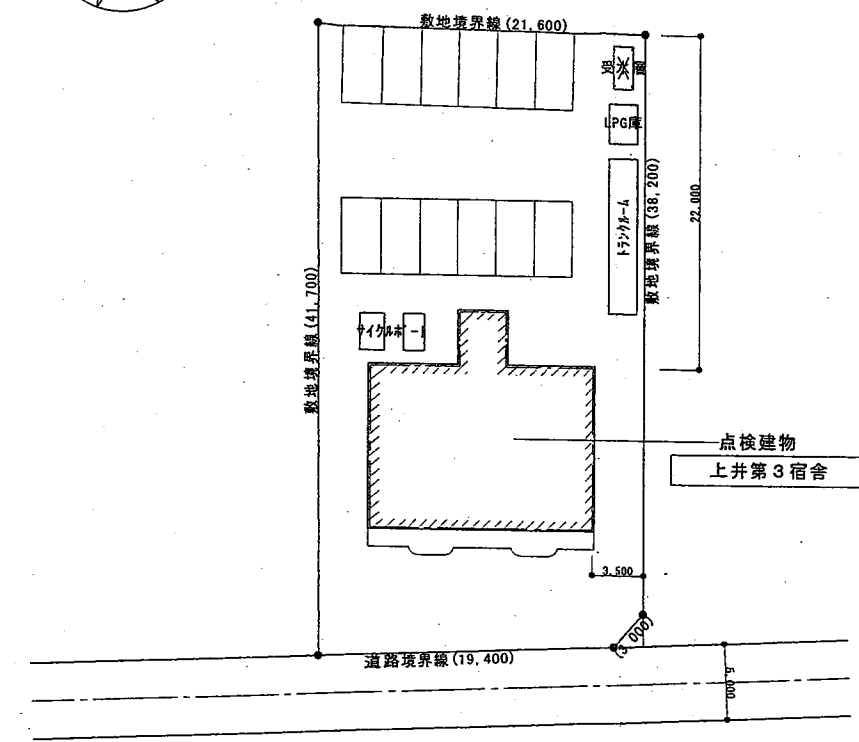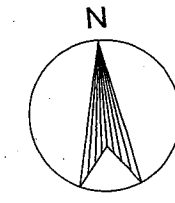

点検建物
上井第3宿舎



配置図 1/500

凡 例	
	屋上点検用ハッチ


CONSTRUCTION NAME	上井第3宿舎
DRAWING NAME	附近見取図・配置図

コダニ建築環境設計(有)
 一級建築士 小谷雅昭 大臣登録 第 236766 号


SCALE	DATE	DRAWING BY	CHECKED BY
1/500	H19/02		
PROJECT NO	DRAWING NO		

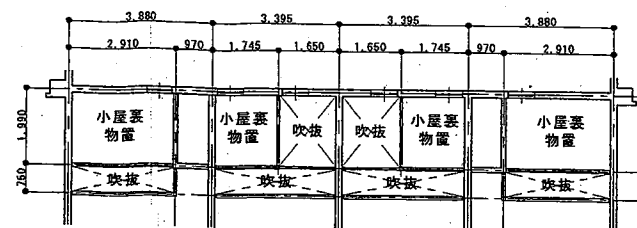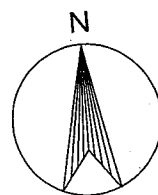



小屋裏物置平面図 1/200

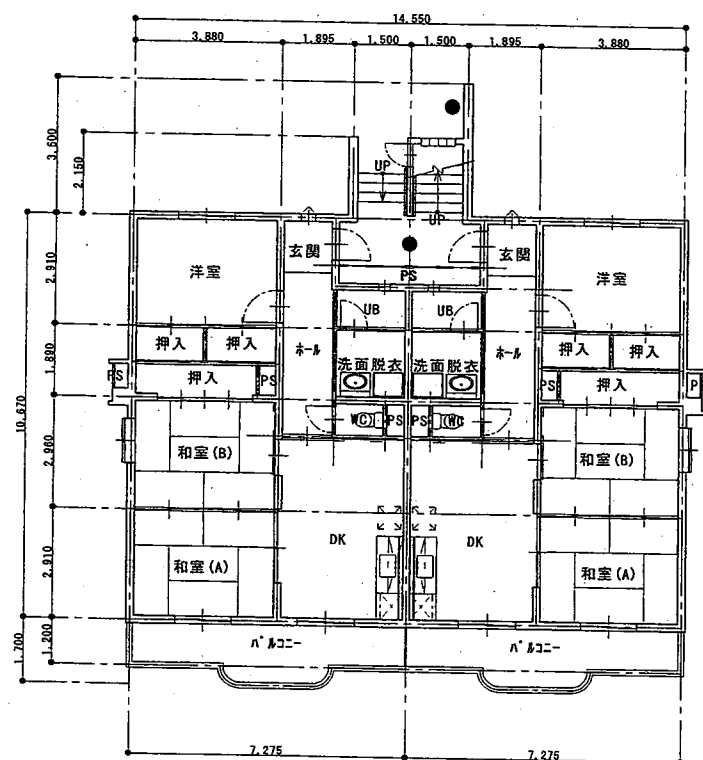

1階平面図 1/200

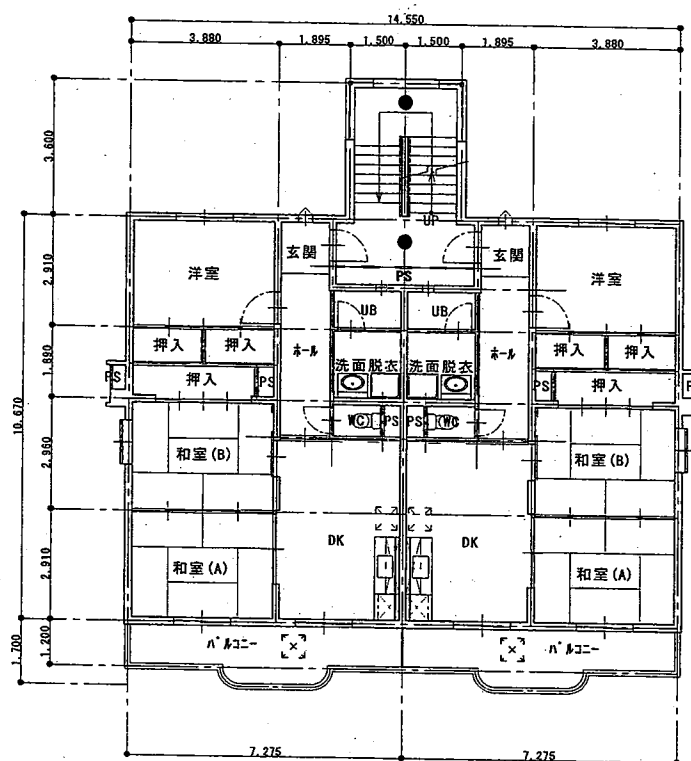

2階平面図 1/200

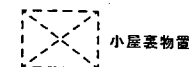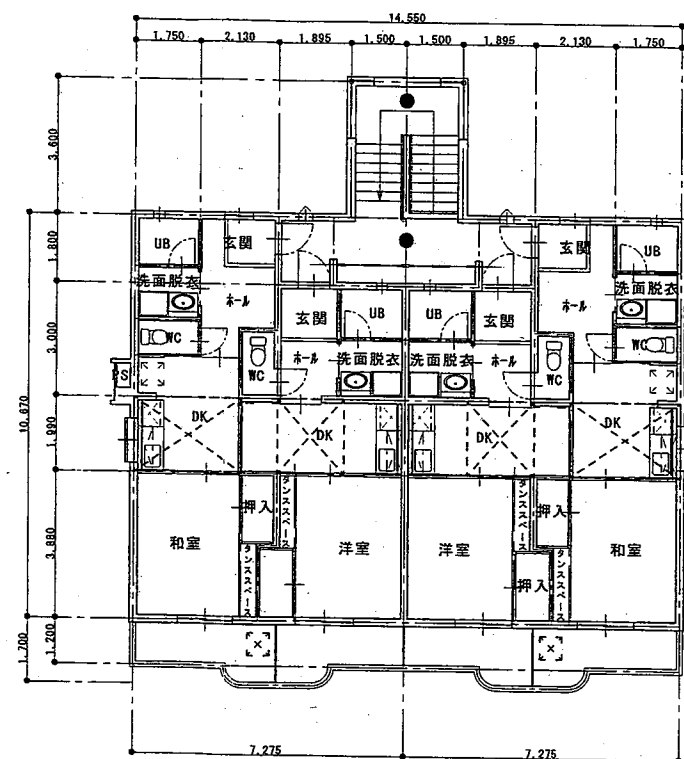

3階平面図 1/200

名称		外部仕上		凡例		
上井第3宿舎(県職員住宅)	8戸	屋根	既製品ガルパ―本掛一文字葺	特	特定防火設備	▽ 非常出入口
R C壁式構造	3階建	外壁	コンクリート打放 アクリルリシン吹付	防	防火設備	界壁
		軒天	コンクリート打放 アクリルリシン吹付	●	非常用照明	避難ハッチ

CONSTRUCTION NAME

上井第3宿舎

DRAWING NAME

各階平面図



コダニ建築環境設計(有)

一級建築士 小谷雅昭 大臣登録 第 236766 号

SCALE

1/200

PROJECT NO

DATE

H19/02

DRAWING NO

DRAWING BY

CHECKED BY