


道路台帳平面図

鳥取県

調整年月	平成24年 3月	図面縮尺	1:1000	路線コード	21-032	道路種別	主要地方道	路線名	郡家鹿野気高線	区間	22-1~23-2	図面番号	74-23
------	----------	------	--------	-------	--------	------	-------	-----	---------	----	-----------	------	-------

変更前

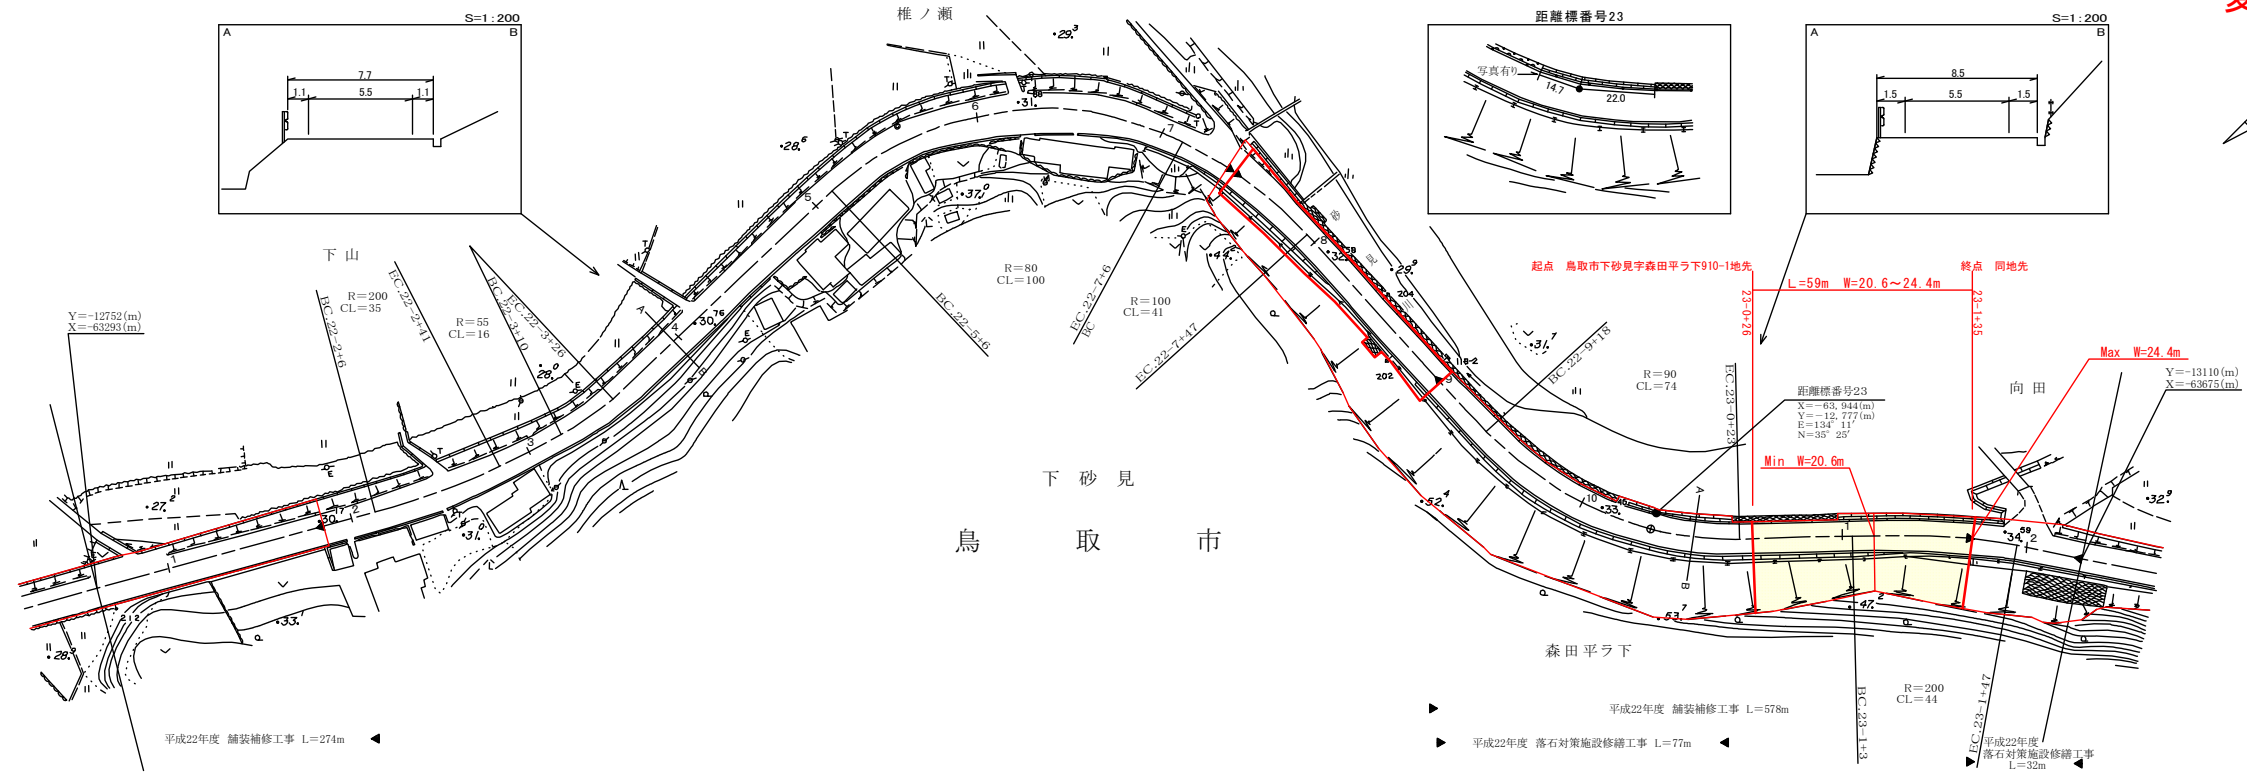


株式会社
アスコ

道路台帳付図

鳥取県

調整年月	令和2年 3月	図面縮尺	1:1,000	路線コード	21-032	道路種別	主要地方道	路線名	郡家鹿野気高線	区間	22-1~23-2	図面番号	74-23
------	---------	------	---------	-------	--------	------	-------	-----	---------	----	-----------	------	-------


変更後

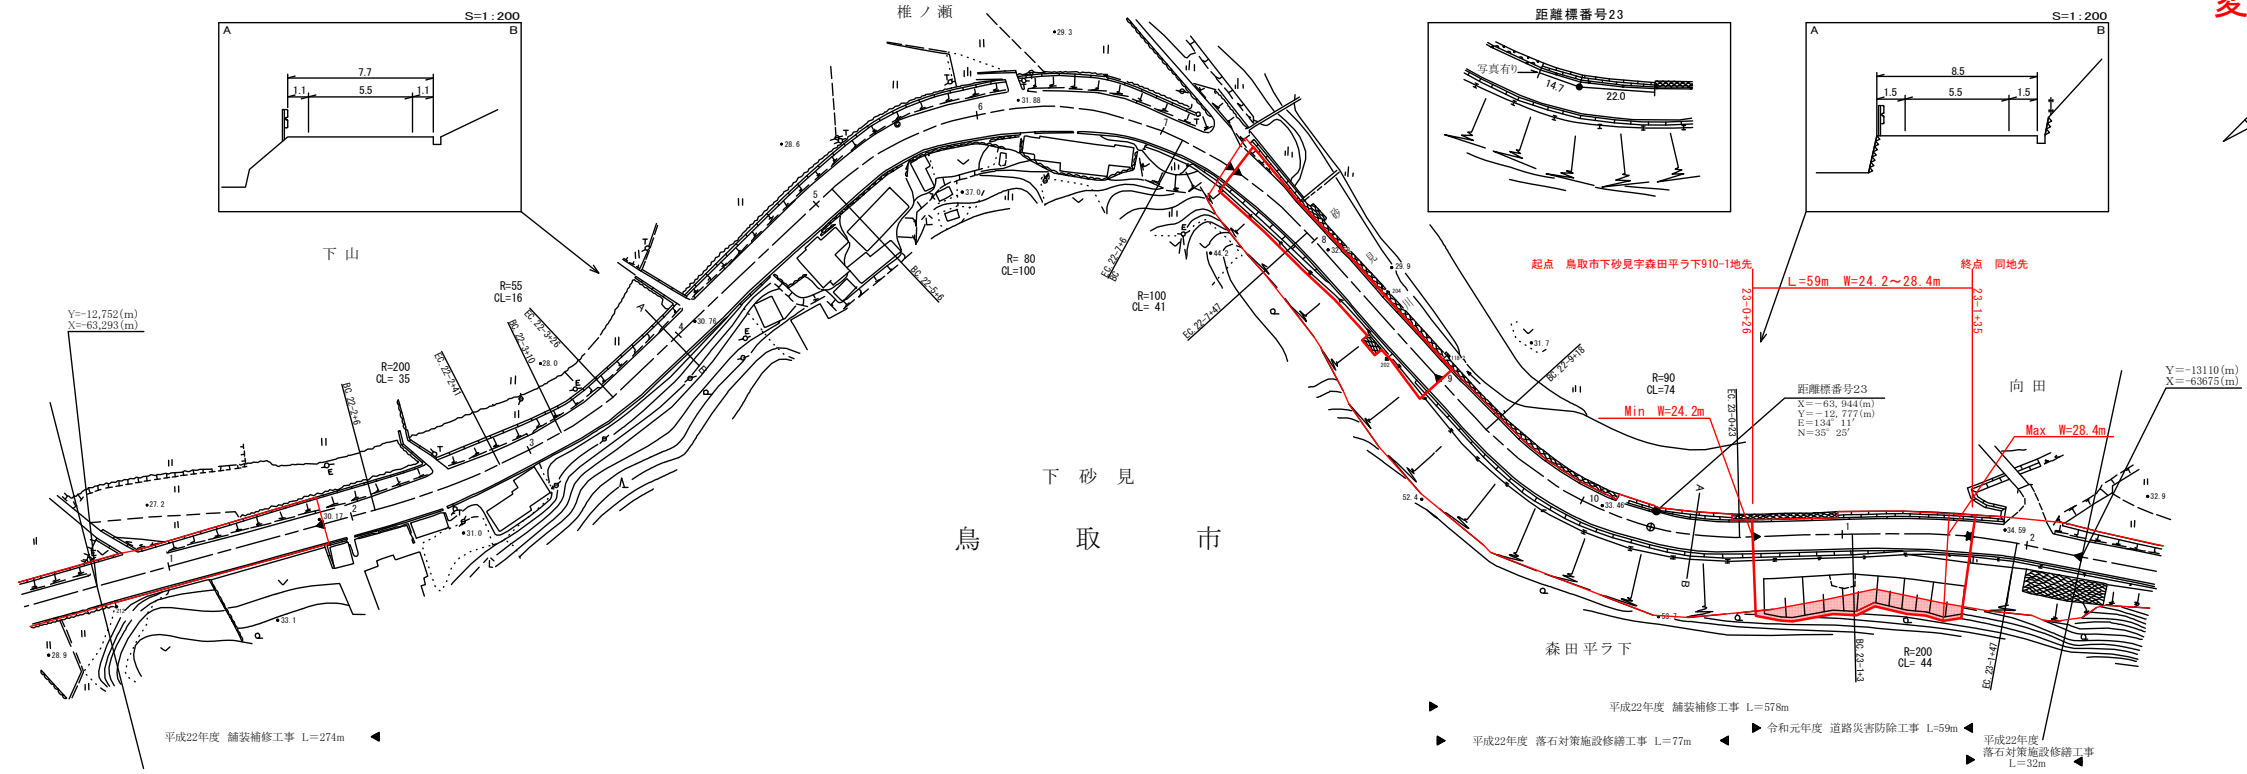

株式会社
アスコ
ミット

道 路 台 帳 平 面 図

鳥 取 県

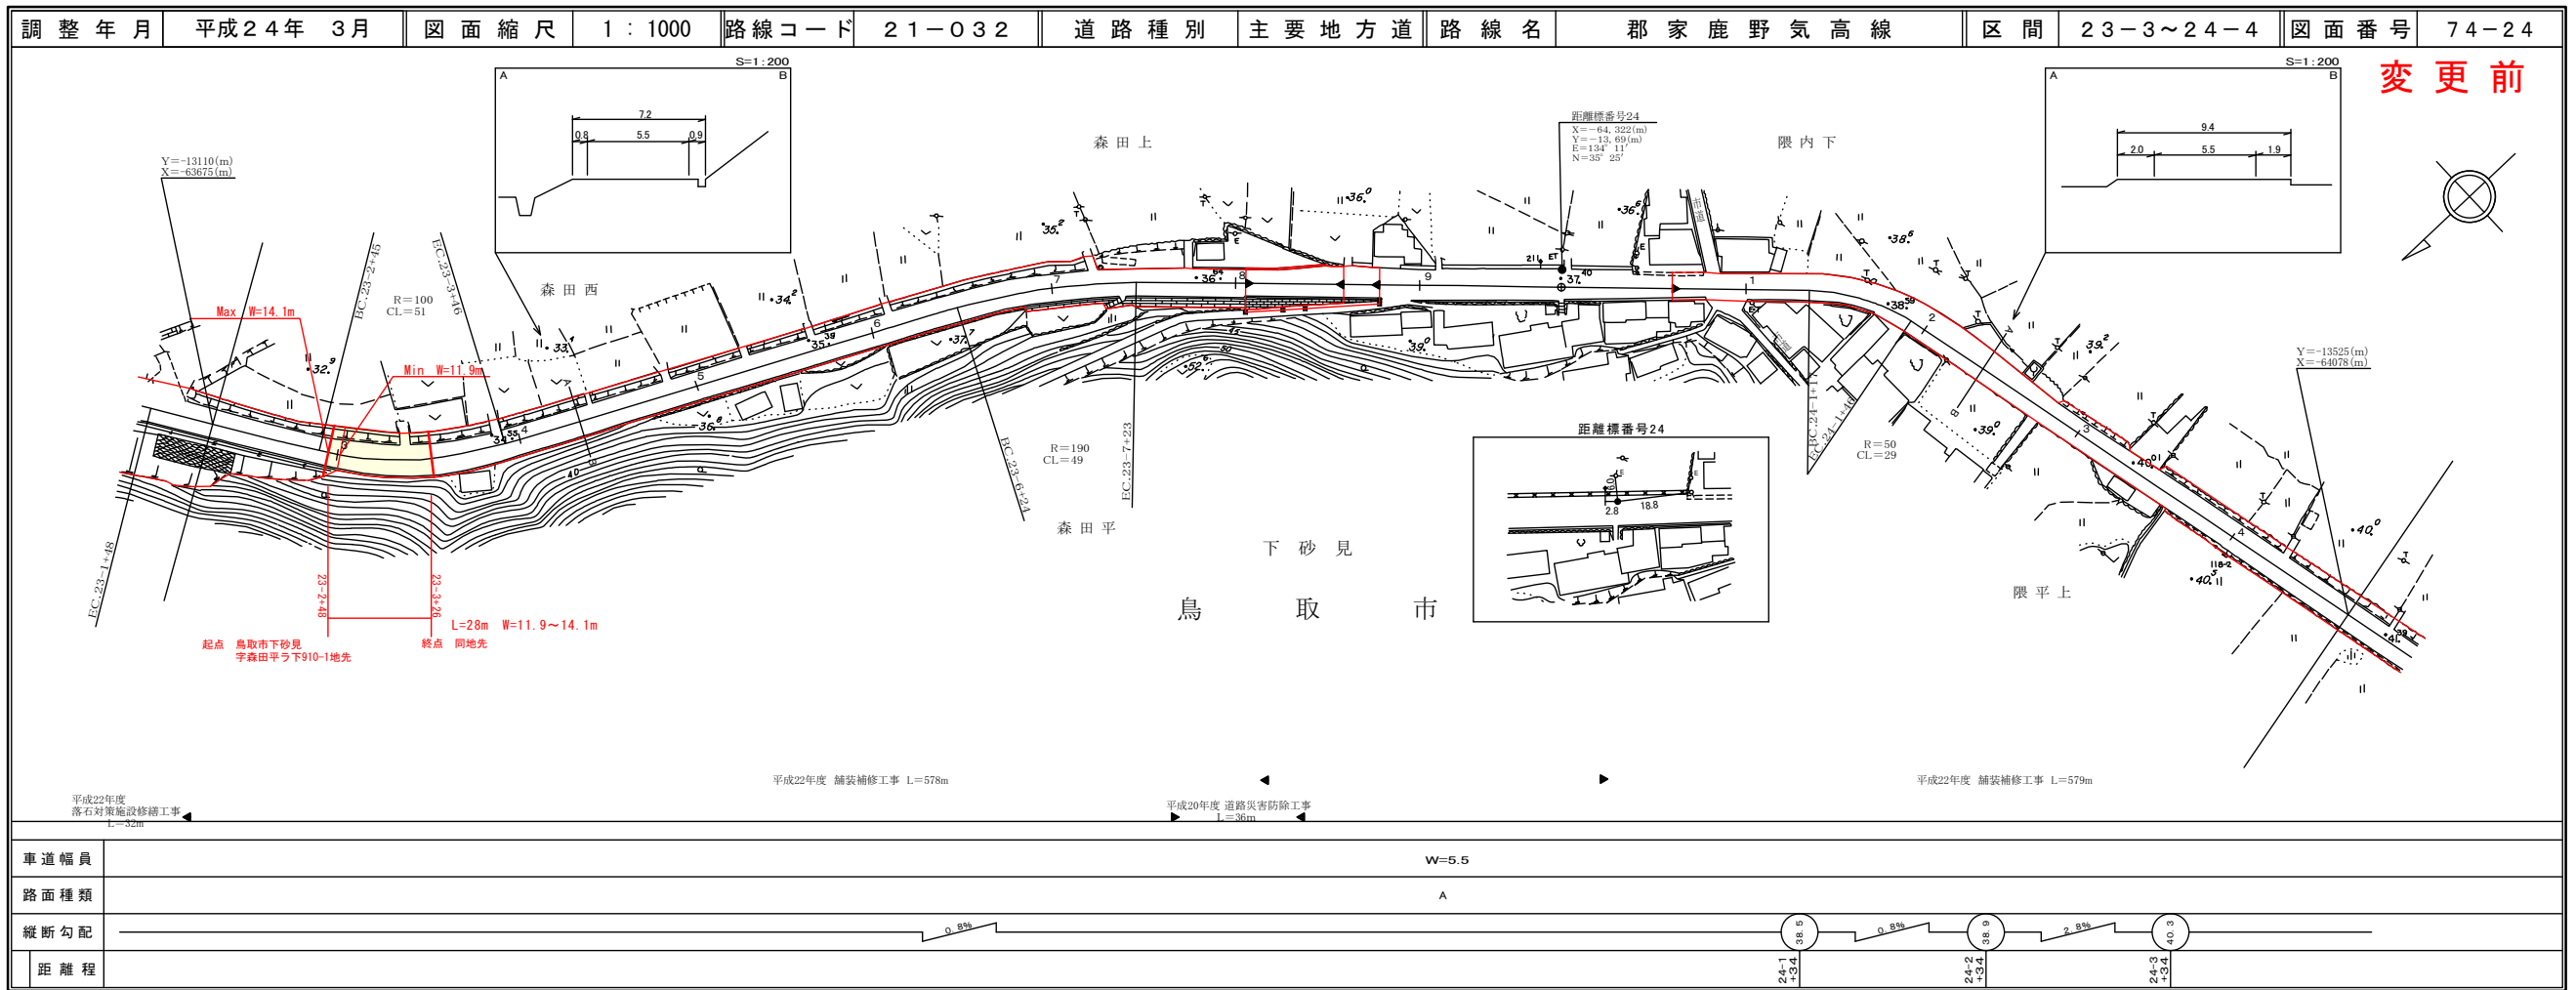


株式会社
アスコ

この地図は、建設者国土地理院長の承認を得て、同院発行の測量図及び測量成果を使用して調整したものである。(承認番号) 昭53、中公第77号

道 路 台 帳 付 図

鳥 取 県

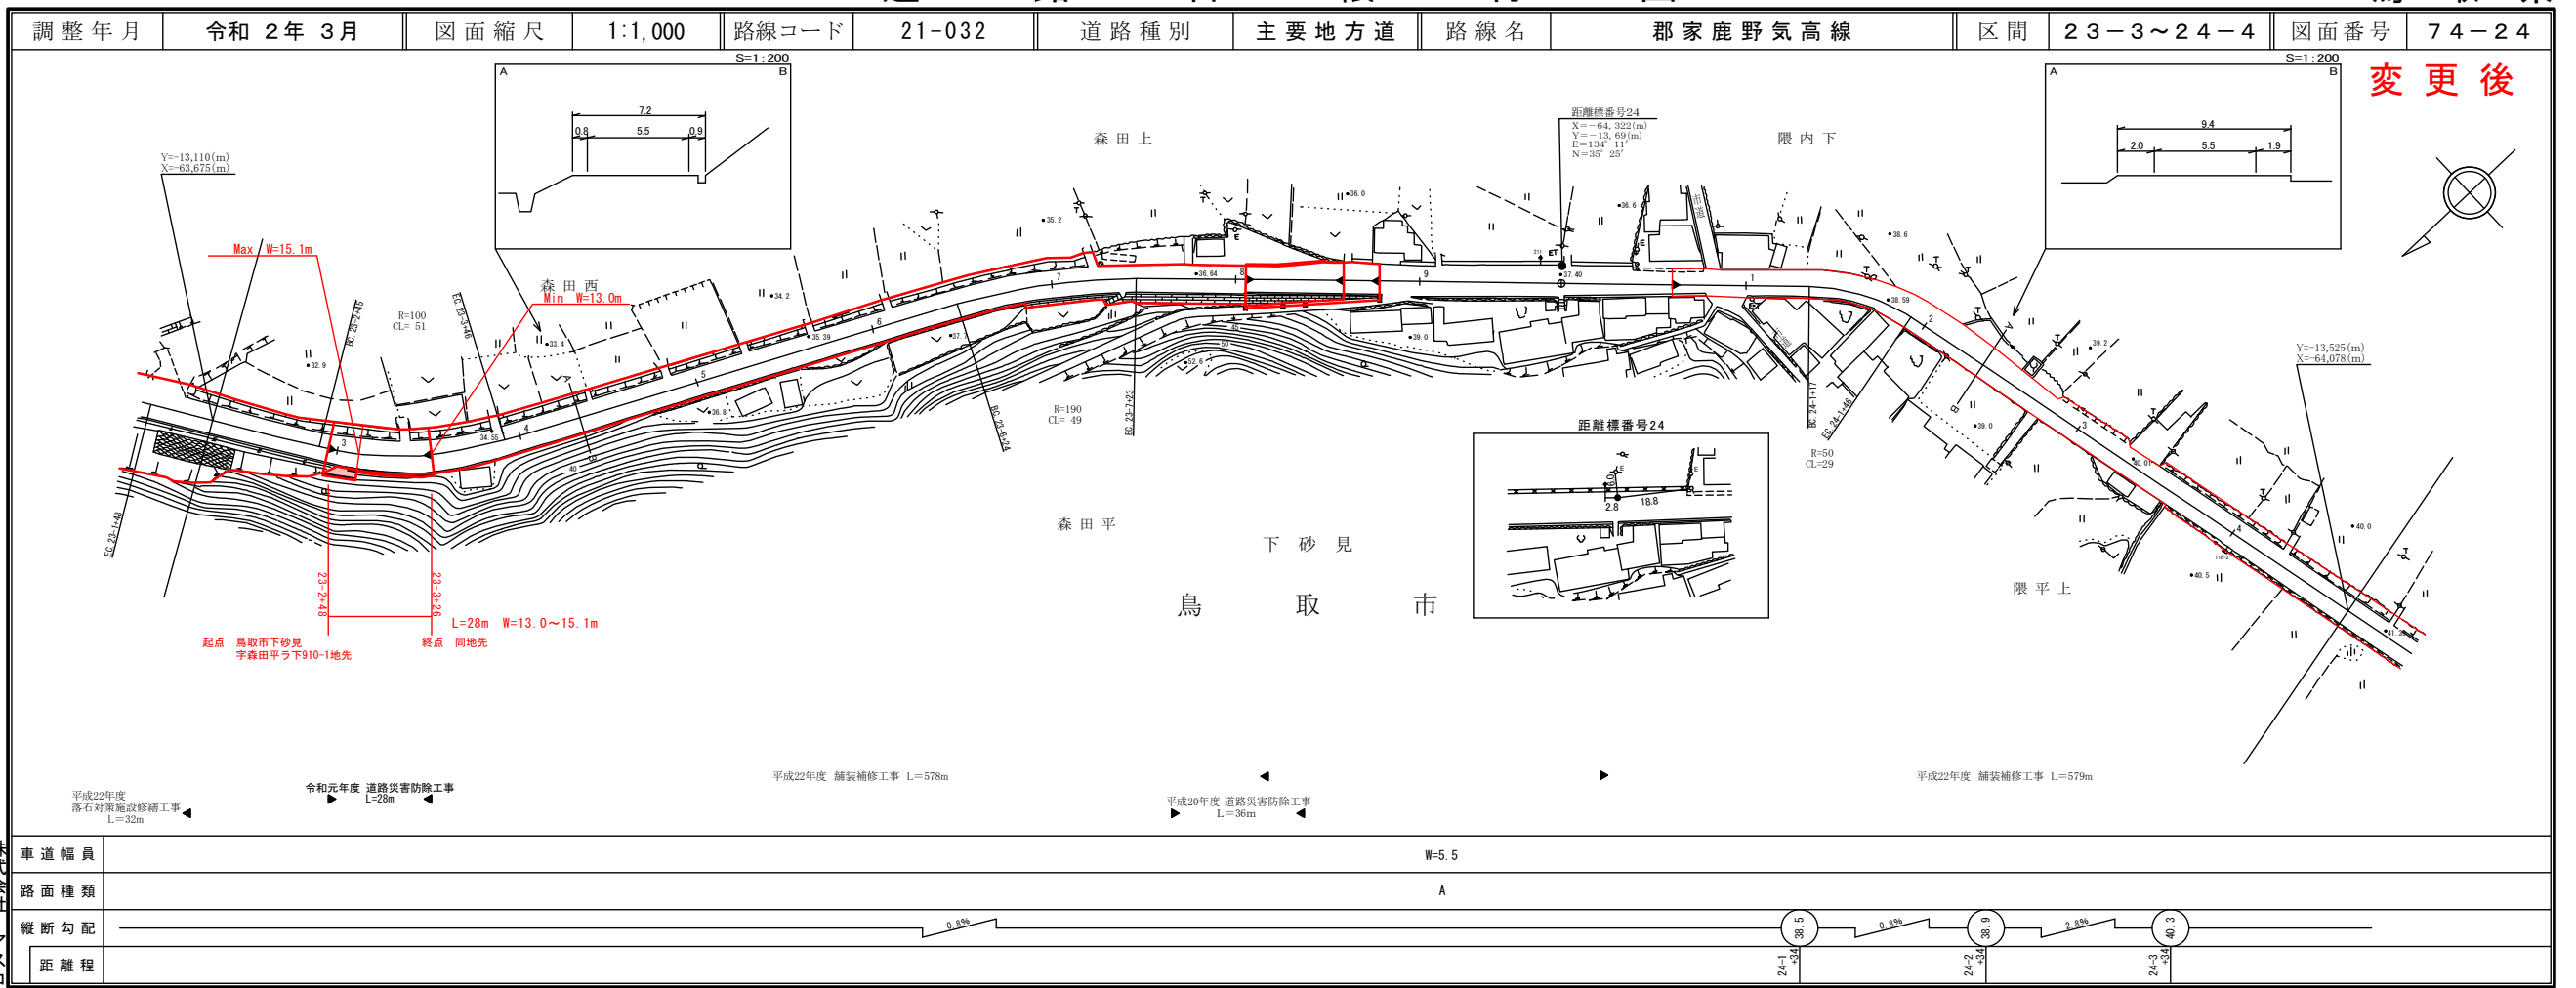

株式会社
アスコ
ミット

この地図は、建設者国土地理院長の承認を得て、同院発行の測量図及び測量成果を使用して調整したものである。(承認番号) 昭53、中公第77号