


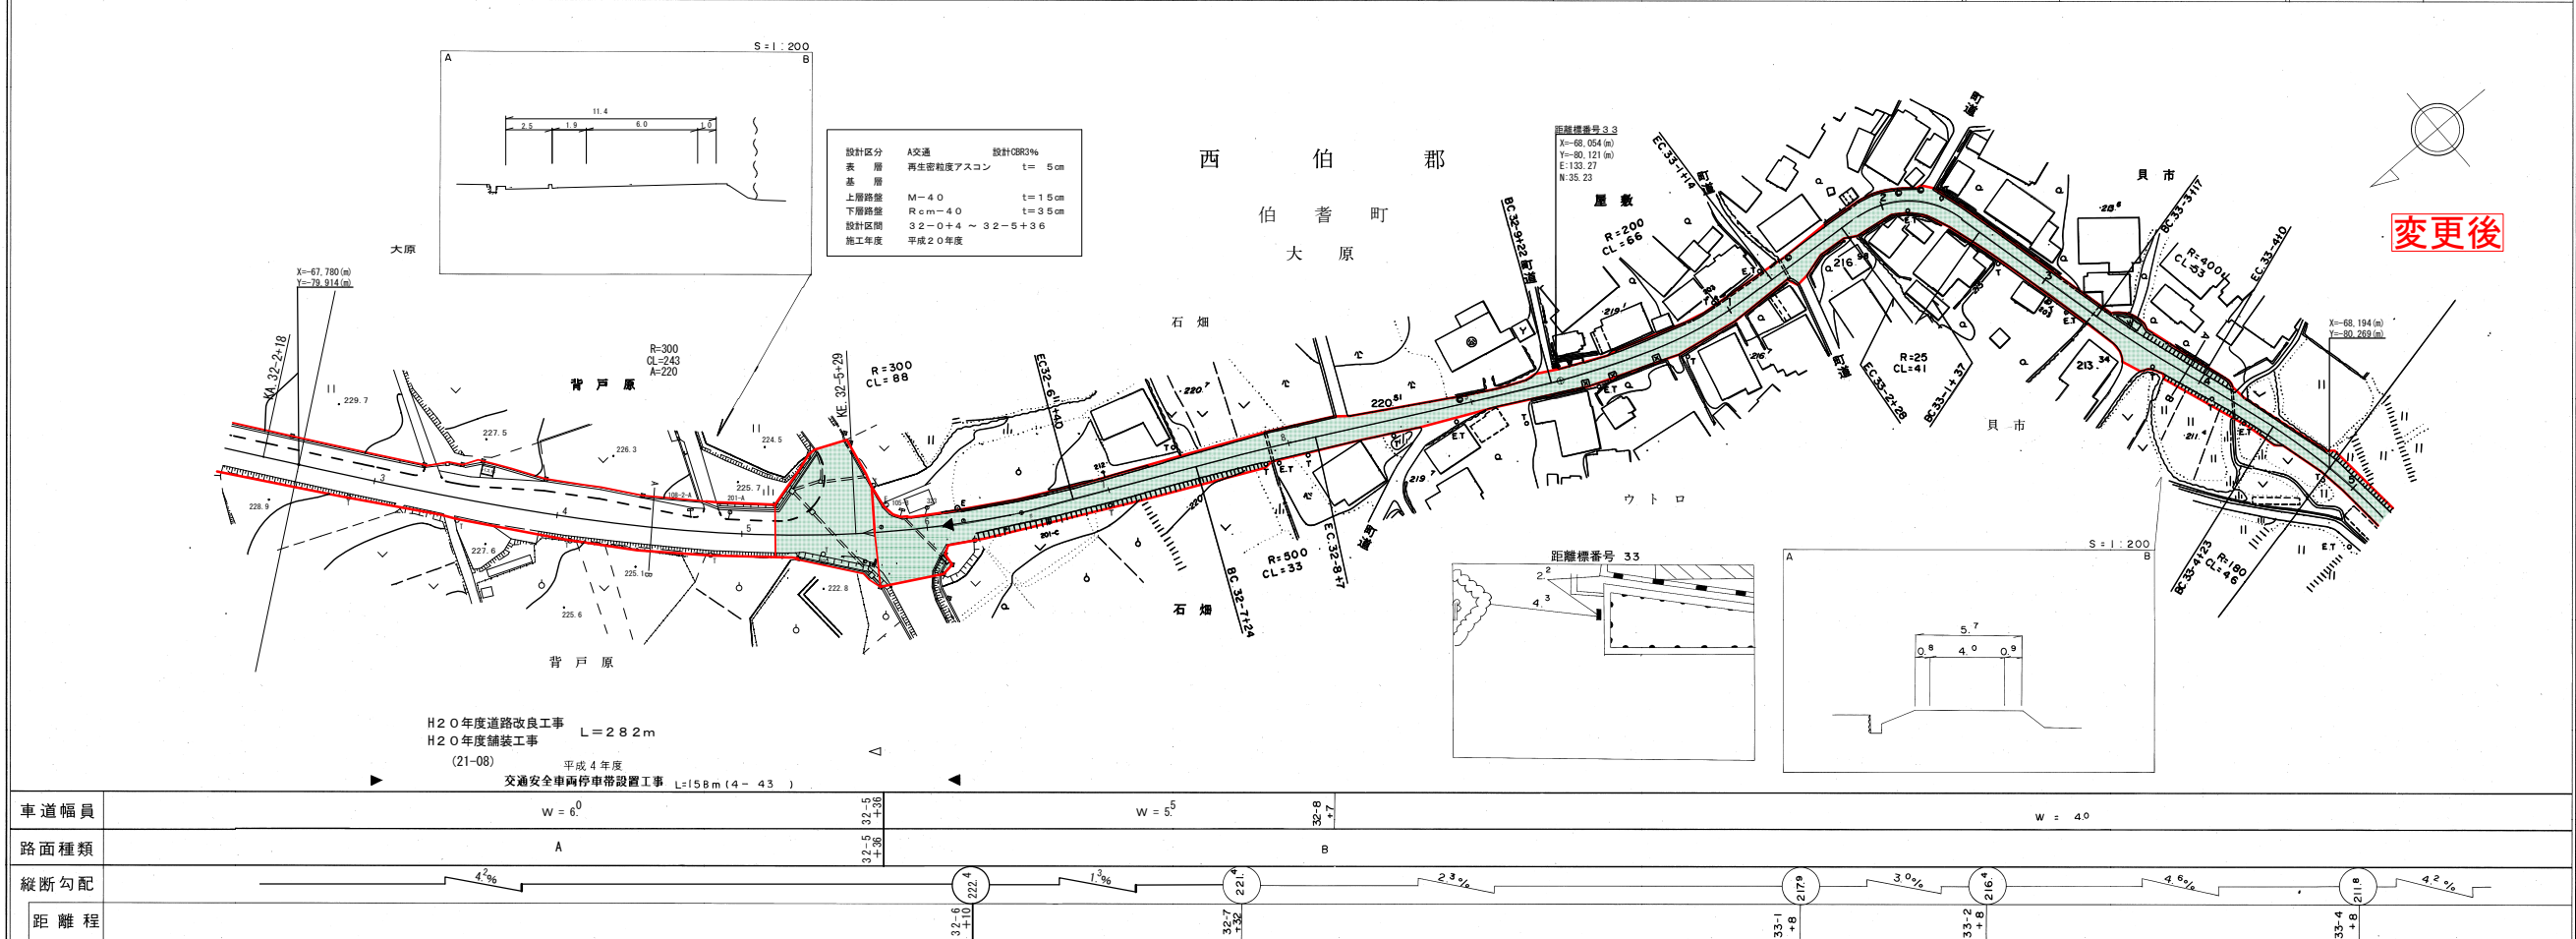

# 道 路 台 帳 平 面 図

鳥 取 県

調製年月 平成21年3月 図面縮尺 1:1000 路線コード 21-036 道路種別 主要地方道 路線名 名和岸本線 区間 32- ~ 33-4 図面番号 39-32




アサヒコンサルタンツ株式会社

変更後

# 道 路 台 帳 平 面 図

鳥 取 県

調製年月 平成11年3月 図面縮尺 1:1000 路線コード 21-036 道路種別 主要地方道 路線名 名和岸本線 区間 33-5 ~ 34-6 図面番号 39-33

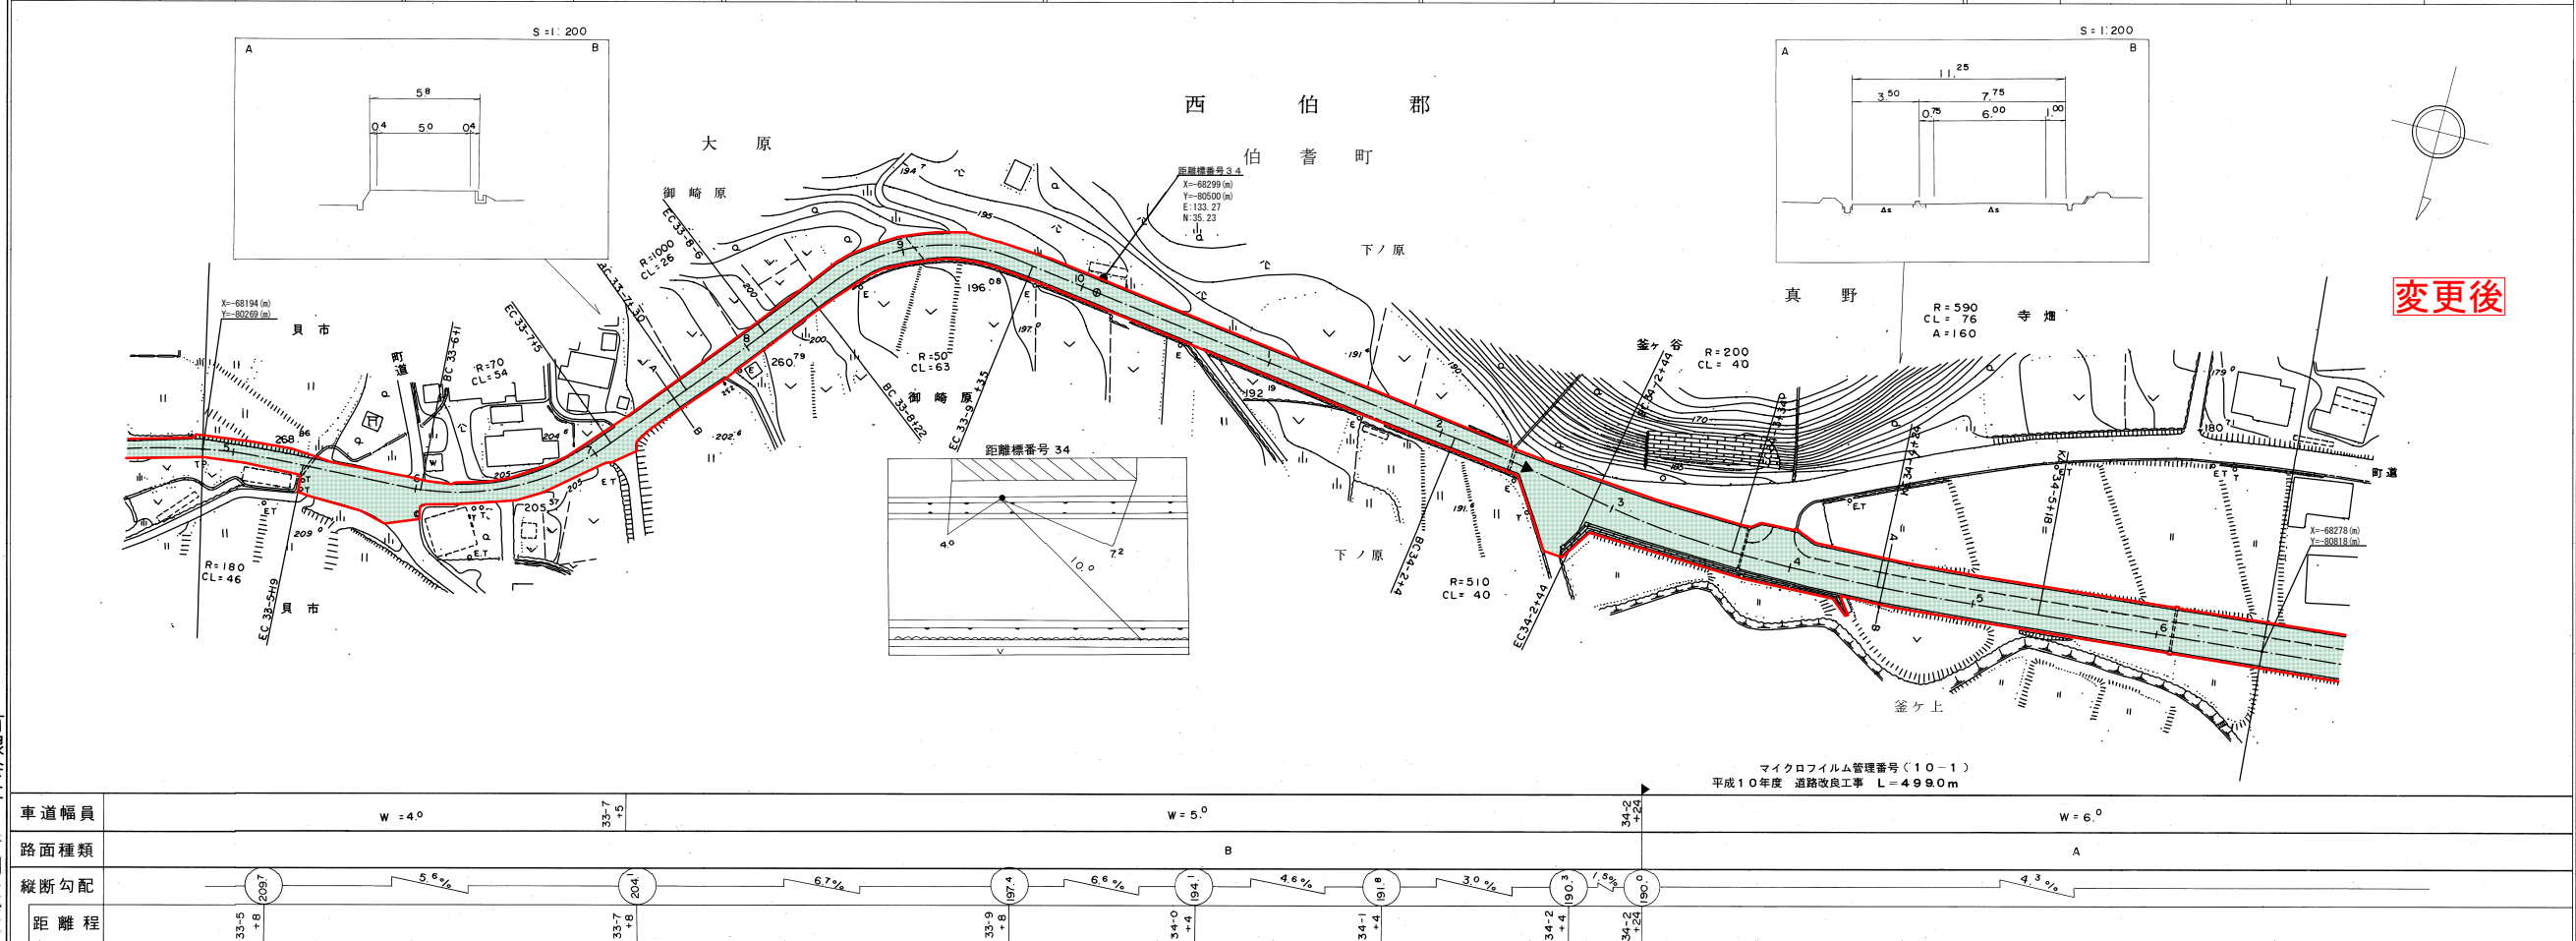

有限会社 日新測量設計  
有限会社 日新測量設計


変更後

この地図は、建設省国土院院長の承認を得て、同院所管の測量標及び測量成果を使用して調製したものである。(承認番号) 昭53.中公第77号

# 道 路 台 帳 平 面 図

鳥 取 県

調製年月 平成 19 年 3 月 図面縮尺 1 : 1000 路線コード 21 - 036 道路種別 主要地方道 路線名 名和岸本線 区間 34-7 ~ 35-8 図面番号 39-34

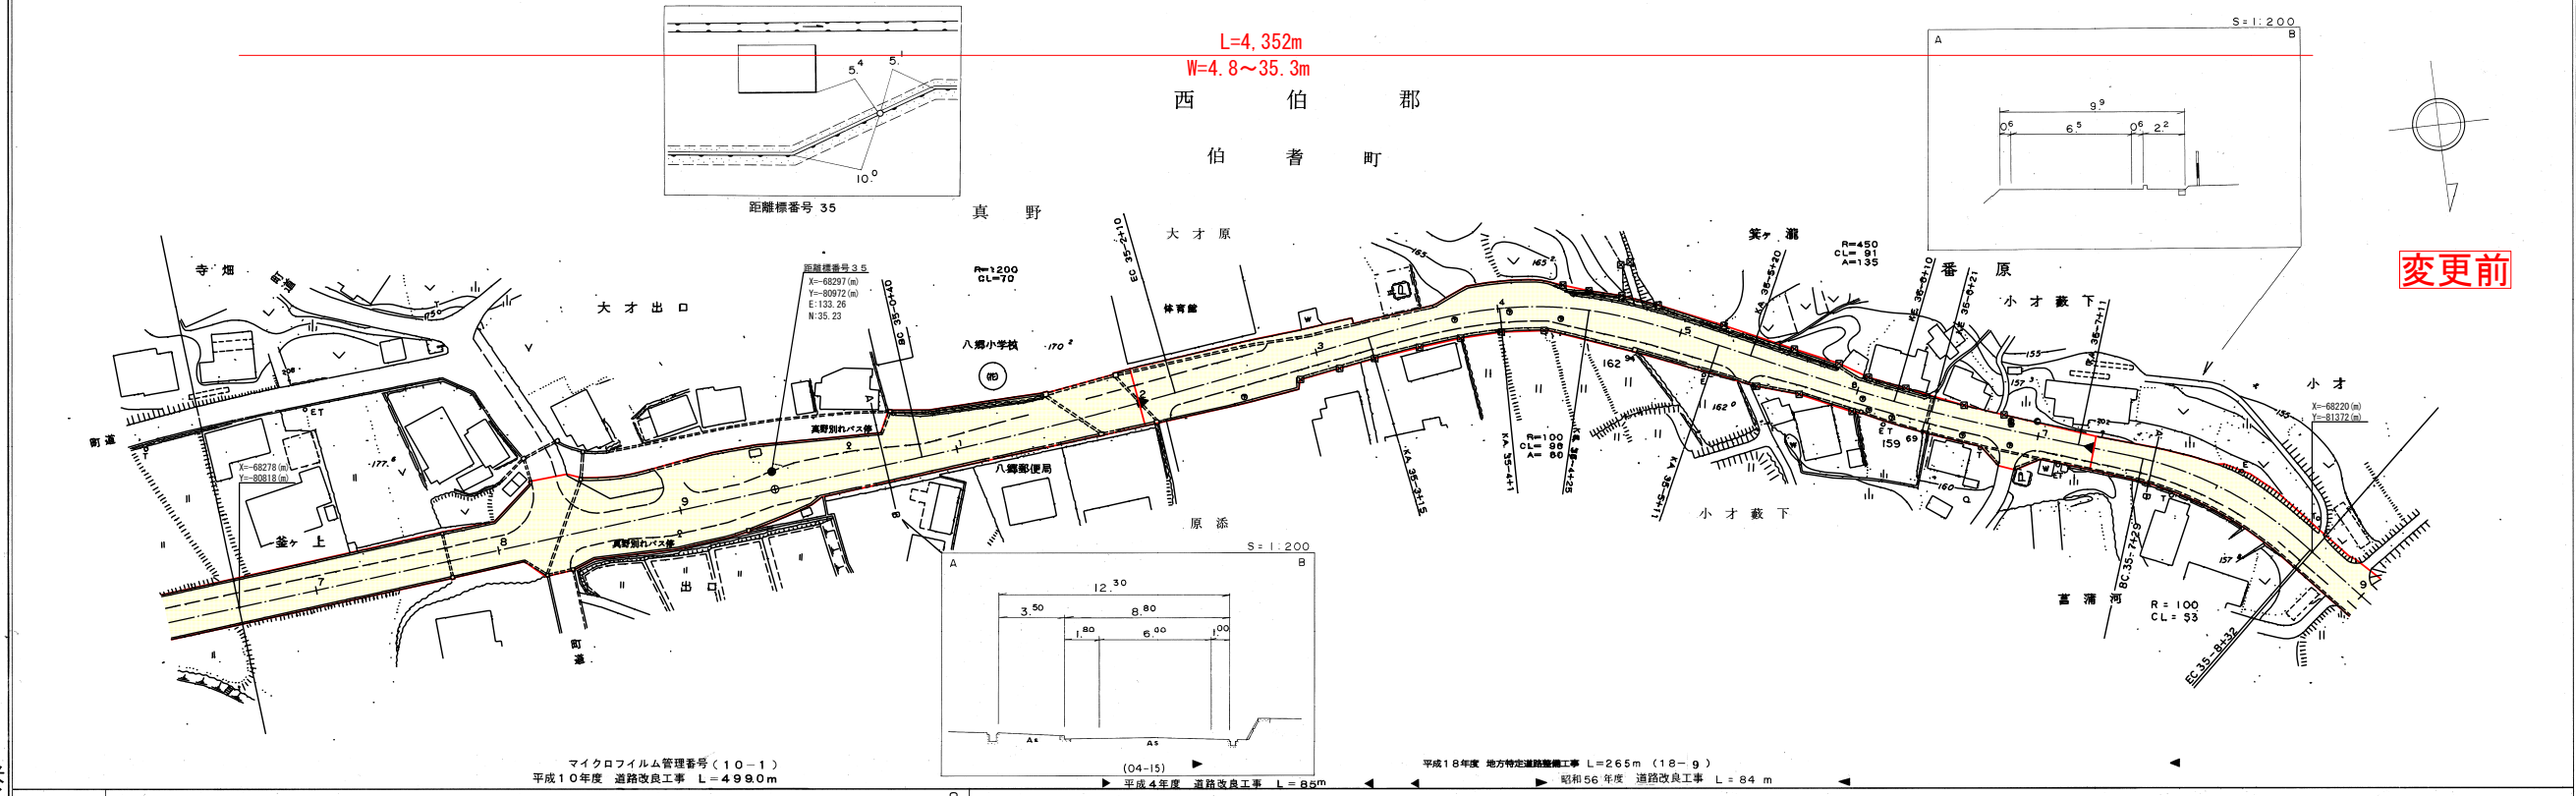


有限会社 米子測量株式会社  
有限会社 サニー測量株式会社

この地図は、建設省国土院院長の承認を得て、同院所管の測量業及び測量成果を使用し作成したものである。(承認番号) 昭55.中公第177号

# 道 路 台 帳 平 面 図

鳥 取 県

調整年月 平成 26 年 3 月 図面縮尺 1 : 1000 路線コード 21 - 036 道路種別 主要地方道 路線名 名和岸本線 区間 35-9 ~ 37-0 図面番号 39-35

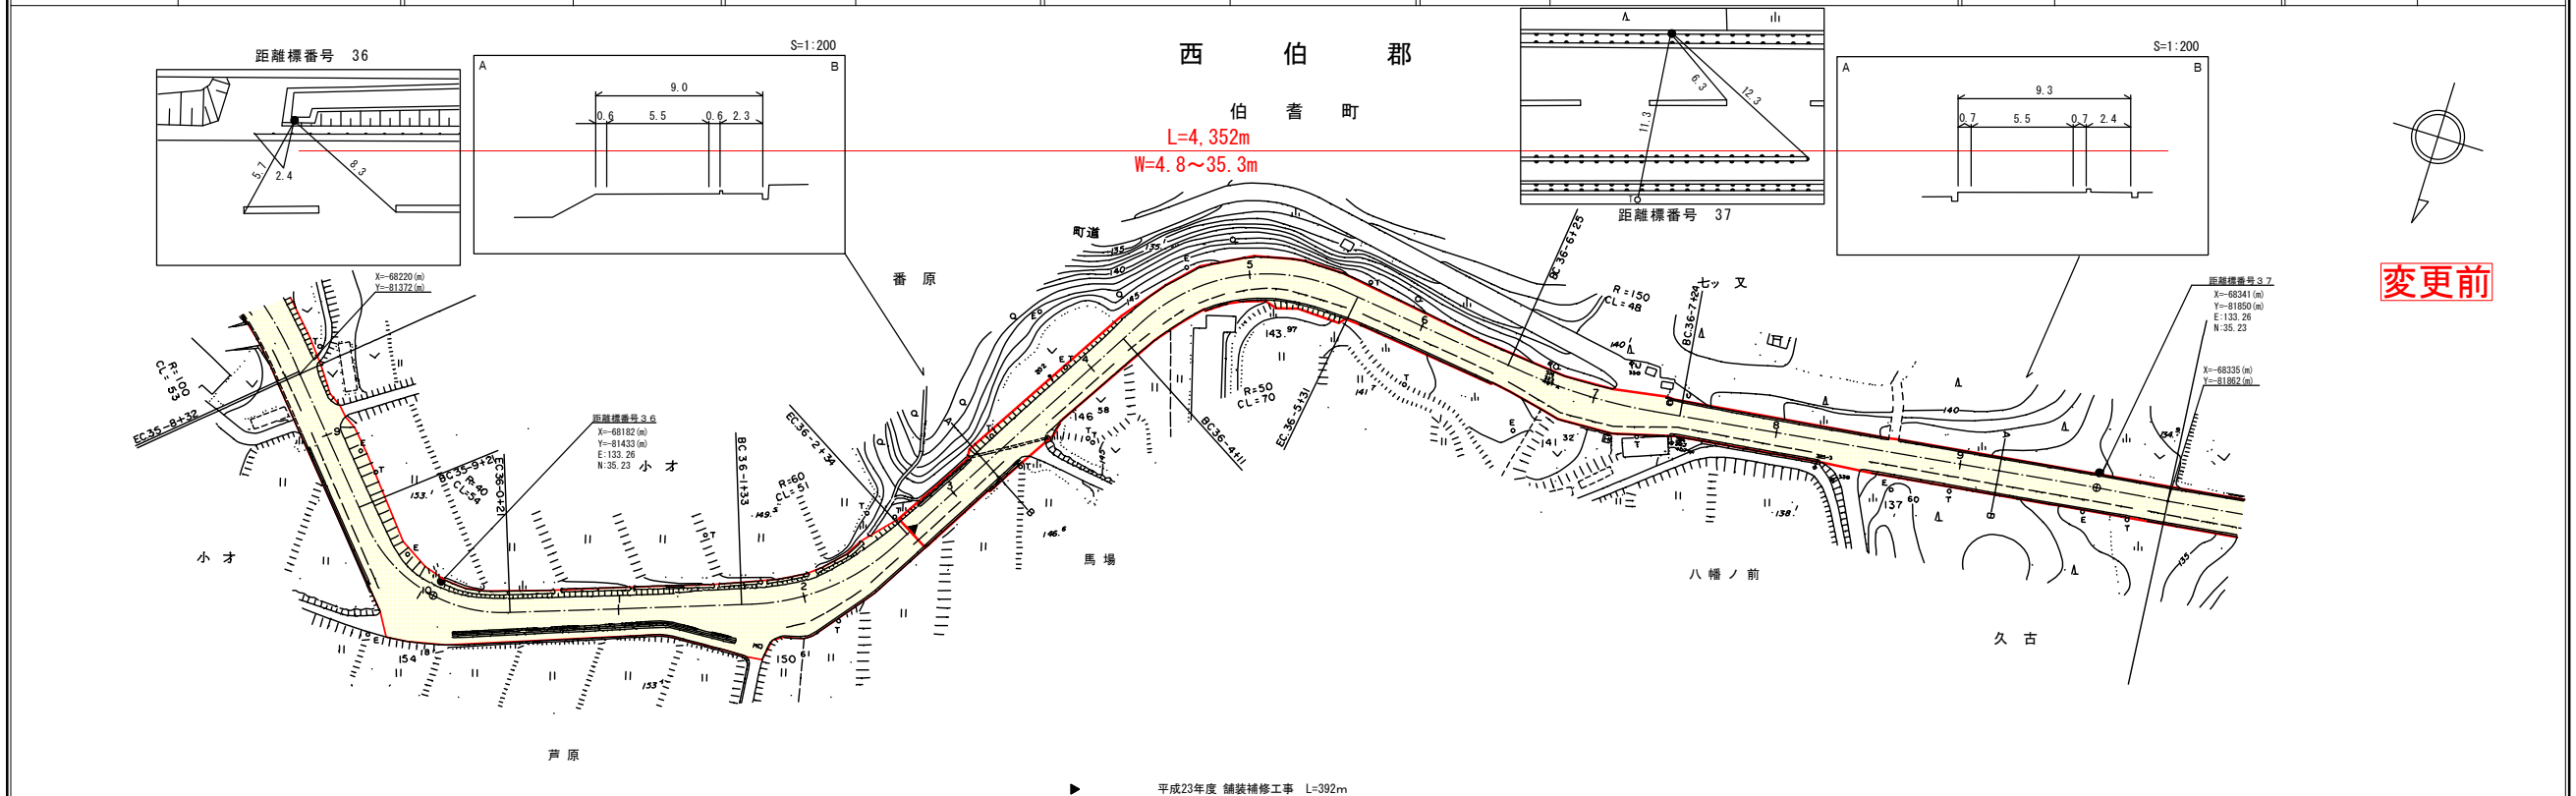


株式会社 アイテック

# 道 路 台 帳 平 面 図

鳥 取 県

調製年月 平成 19 年 3 月 図面縮尺 1 : 1000 路線コード 21 - 036 道路種別 主要地方道 路線名 名和岸本線 区間 34-7 ~ 35-8 図面番号 39-34

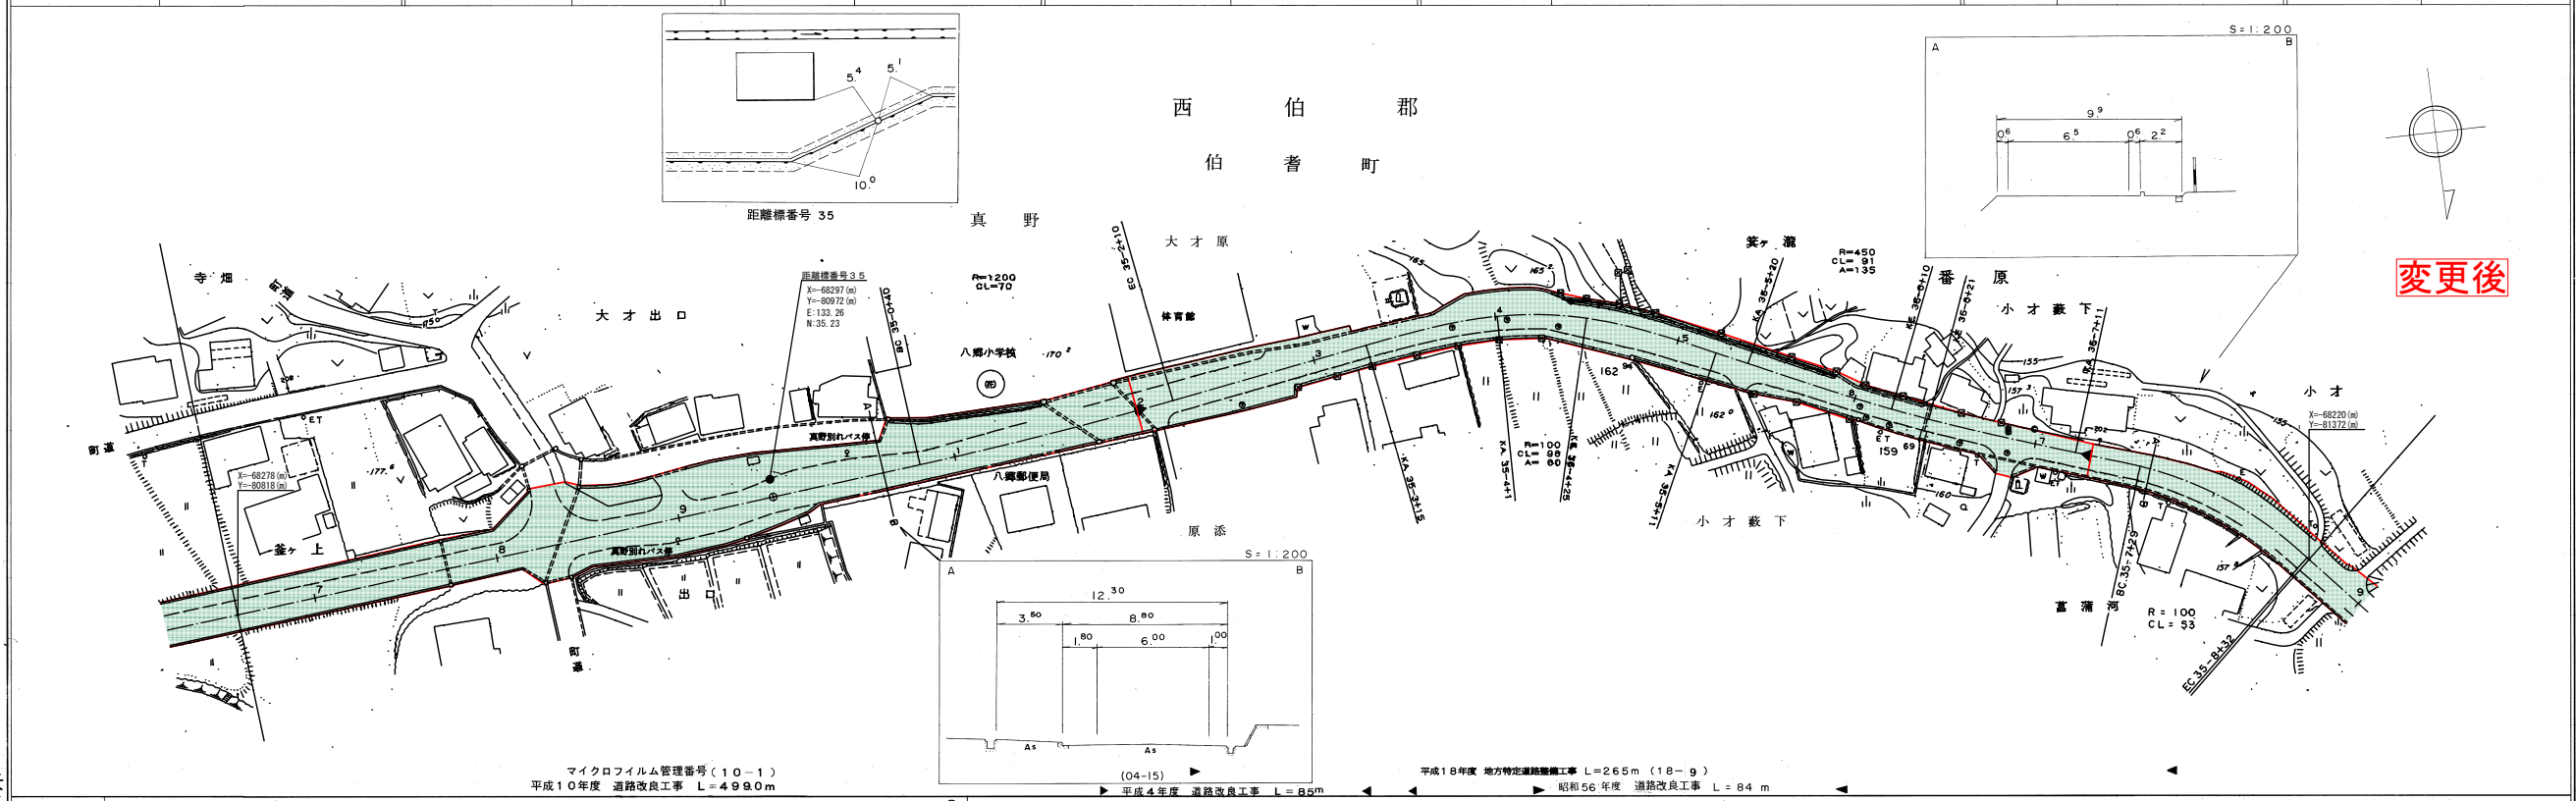

車道幅員	w = 6.0								
路面種類	A								
縦断勾配									
距離程									


有限会社 米子測量  
 有限会社 久米測量  
 有限会社 サニー測量

この地図は、建設省国土院の承認を得て、同院所管の測量線及び測量成果を  
 使用して製図したものである。(承認番号) 昭63 中公第77号

# 道 路 台 帳 平 面 図

鳥 取 県

調整年月 平成 26 年 3 月 図面縮尺 1 : 1000 路線コード 21 - 036 道路種別 主要地方道 路線名 名和岸本線 区間 35-9 ~ 37-0 図面番号 39-35

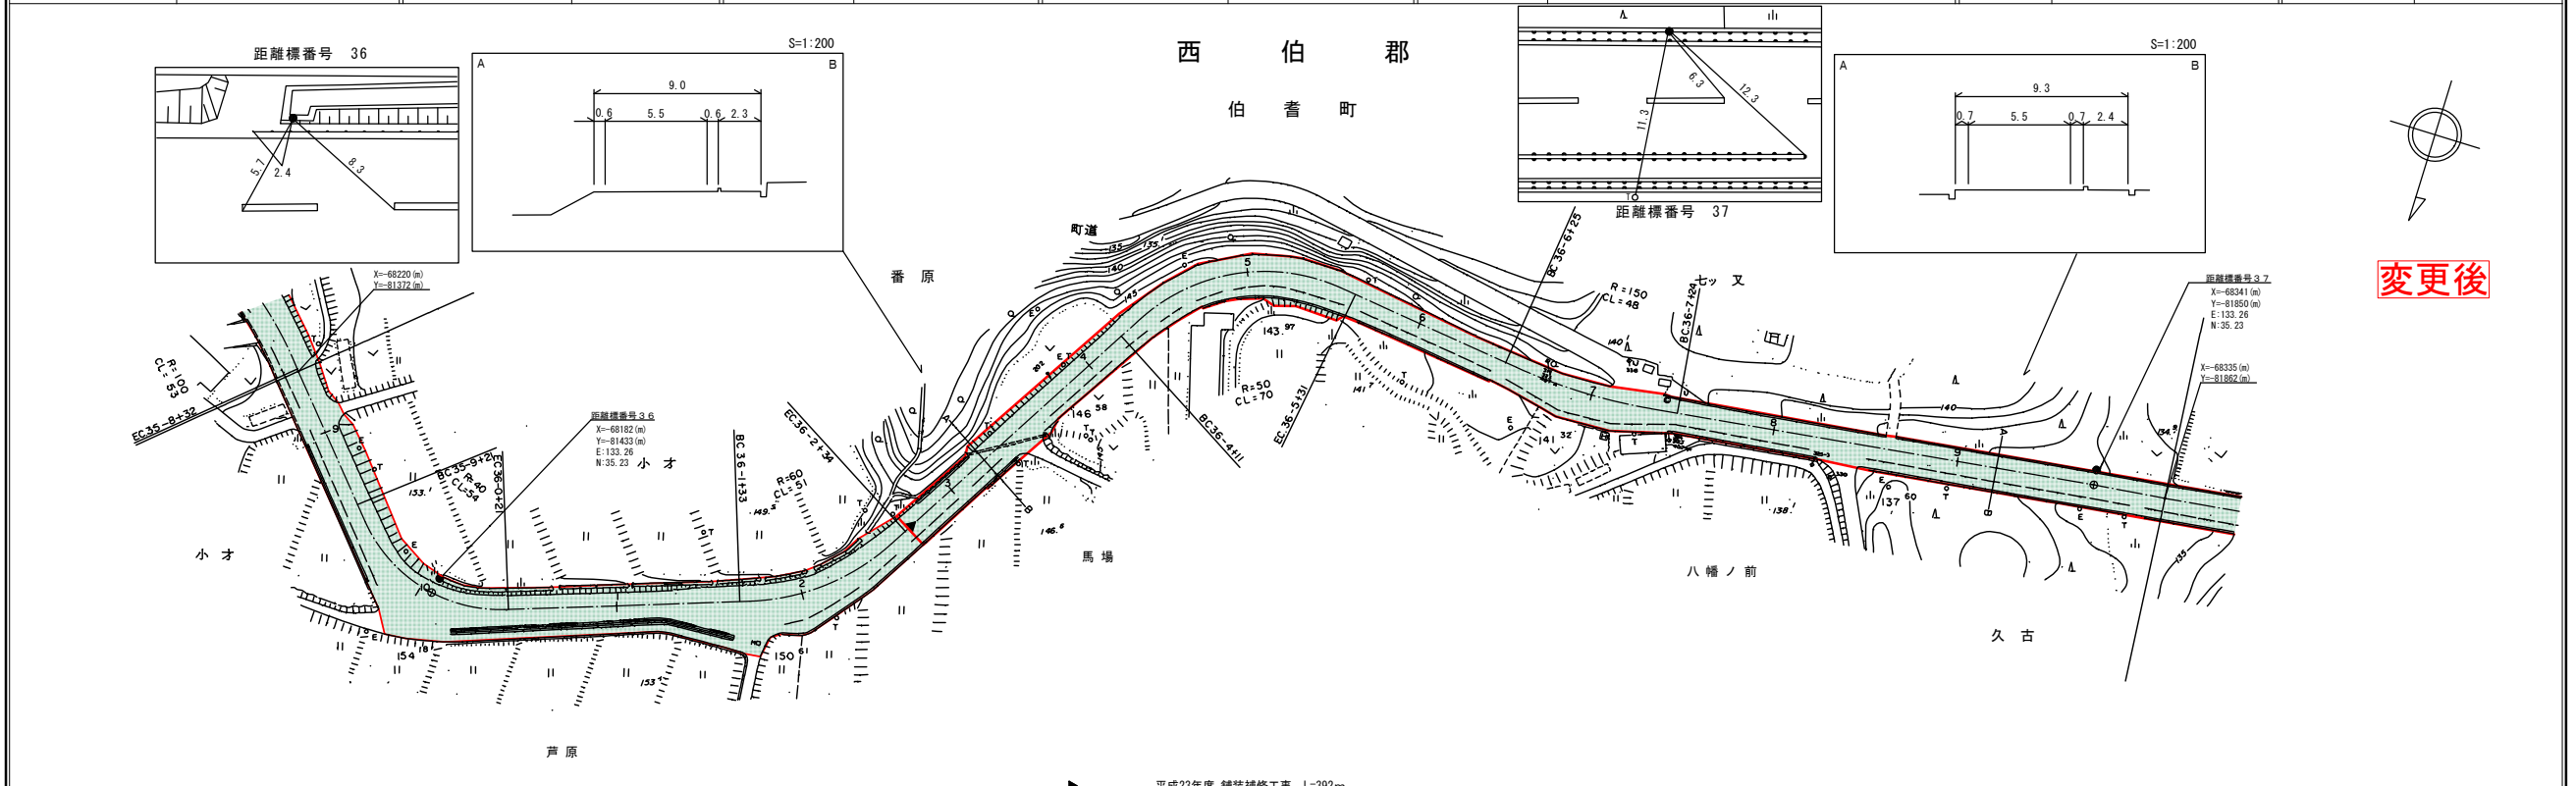


車道幅員	w = 5.5								
路面種類	B								
縦断勾配									
距離程									

株式会社 アイテック

# 道 路 台 帳 平 面 図

鳥 取 県

調整年月	平成 26 年 3 月	図面縮尺	1 : 1000	路線コード	21-036	道路種別	主要地方道	路線名	名和岸本線	区間	37-1 ~ 38-1	図面番号	39-36
------	-------------	------	----------	-------	--------	------	-------	-----	-------	----	-------------	------	-------

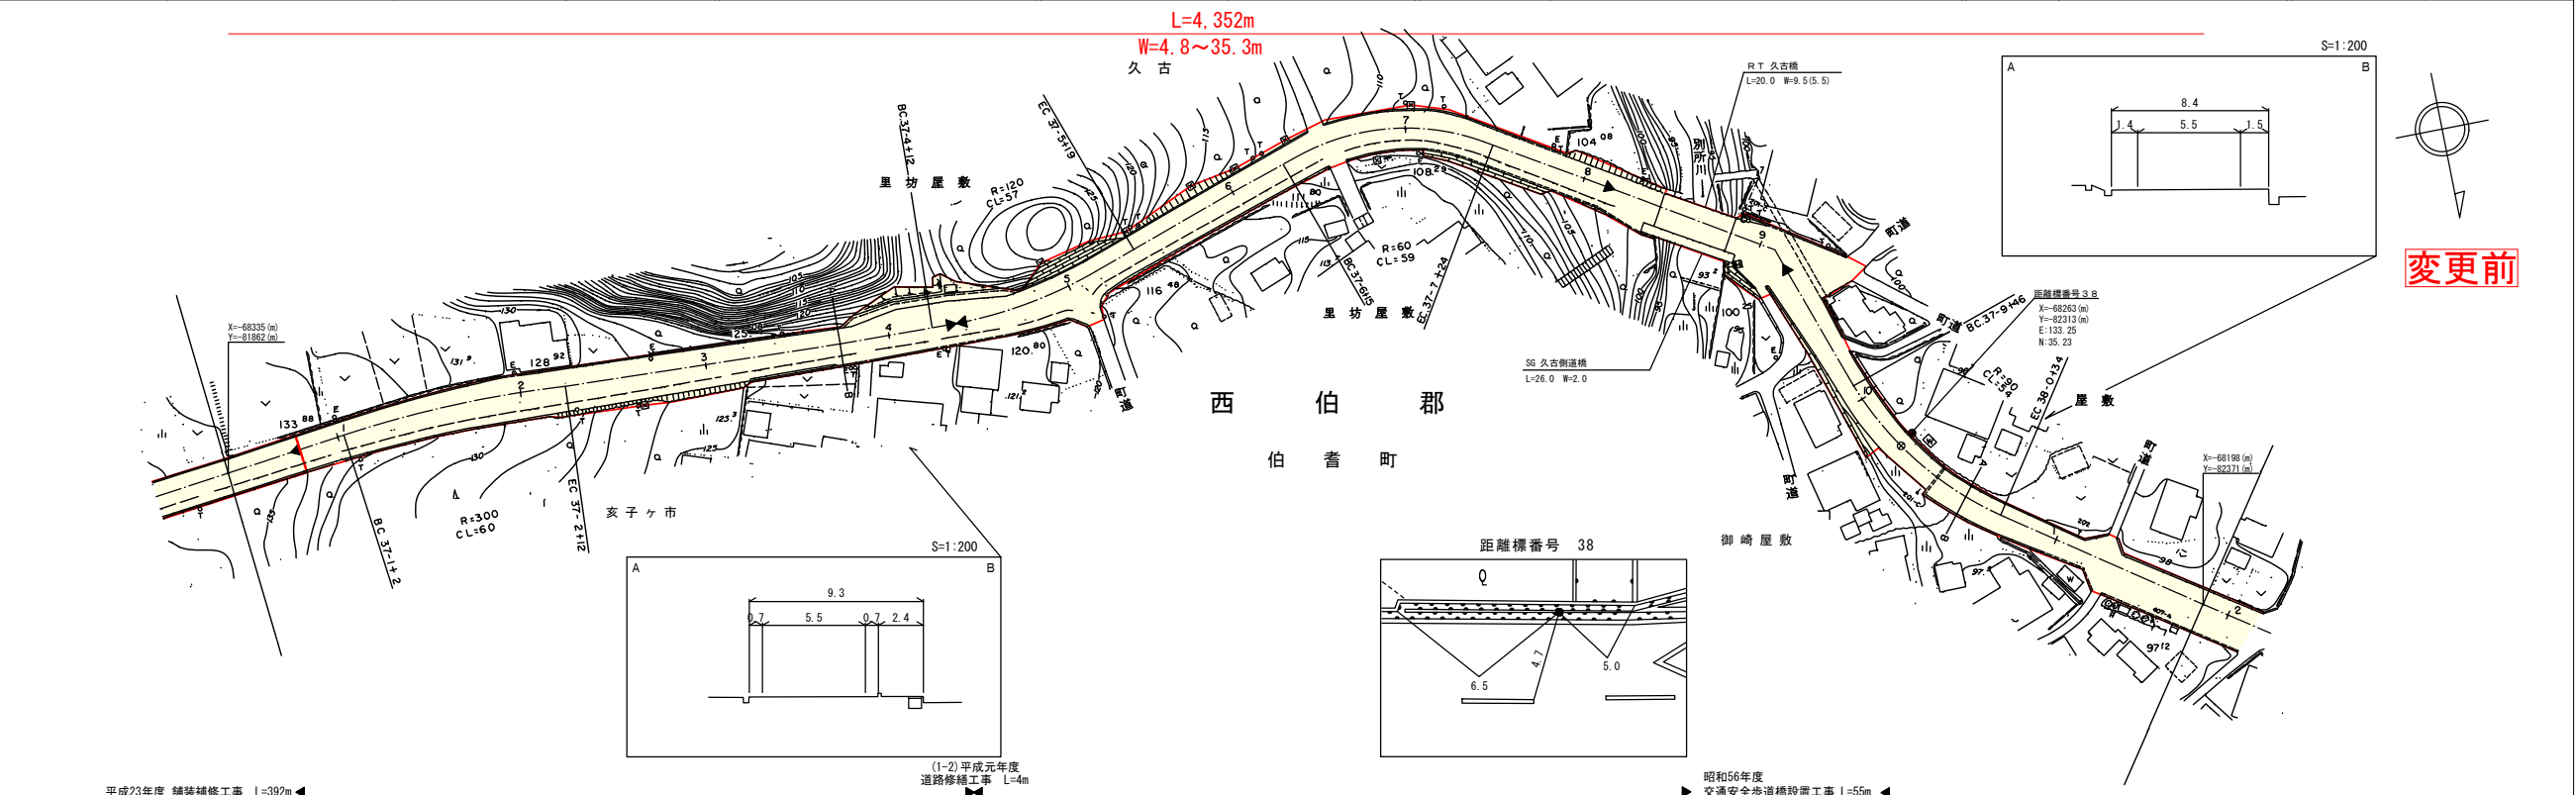

変更前


車道幅員	W=5.5												
路面種別													
縦断勾配													
距離程													

株式会社  
アイテック

# 道 路 台 帳 付 図

鳥 取 県

調整年月	令和 3 年 3 月	図面縮尺	1 : 1000	路線コード	21-036	道路種別	主要地方道	路線名	名和岸本線	区間	38-2~39-3	図面番号	39-37
------	------------	------	----------	-------	--------	------	-------	-----	-------	----	-----------	------	-------

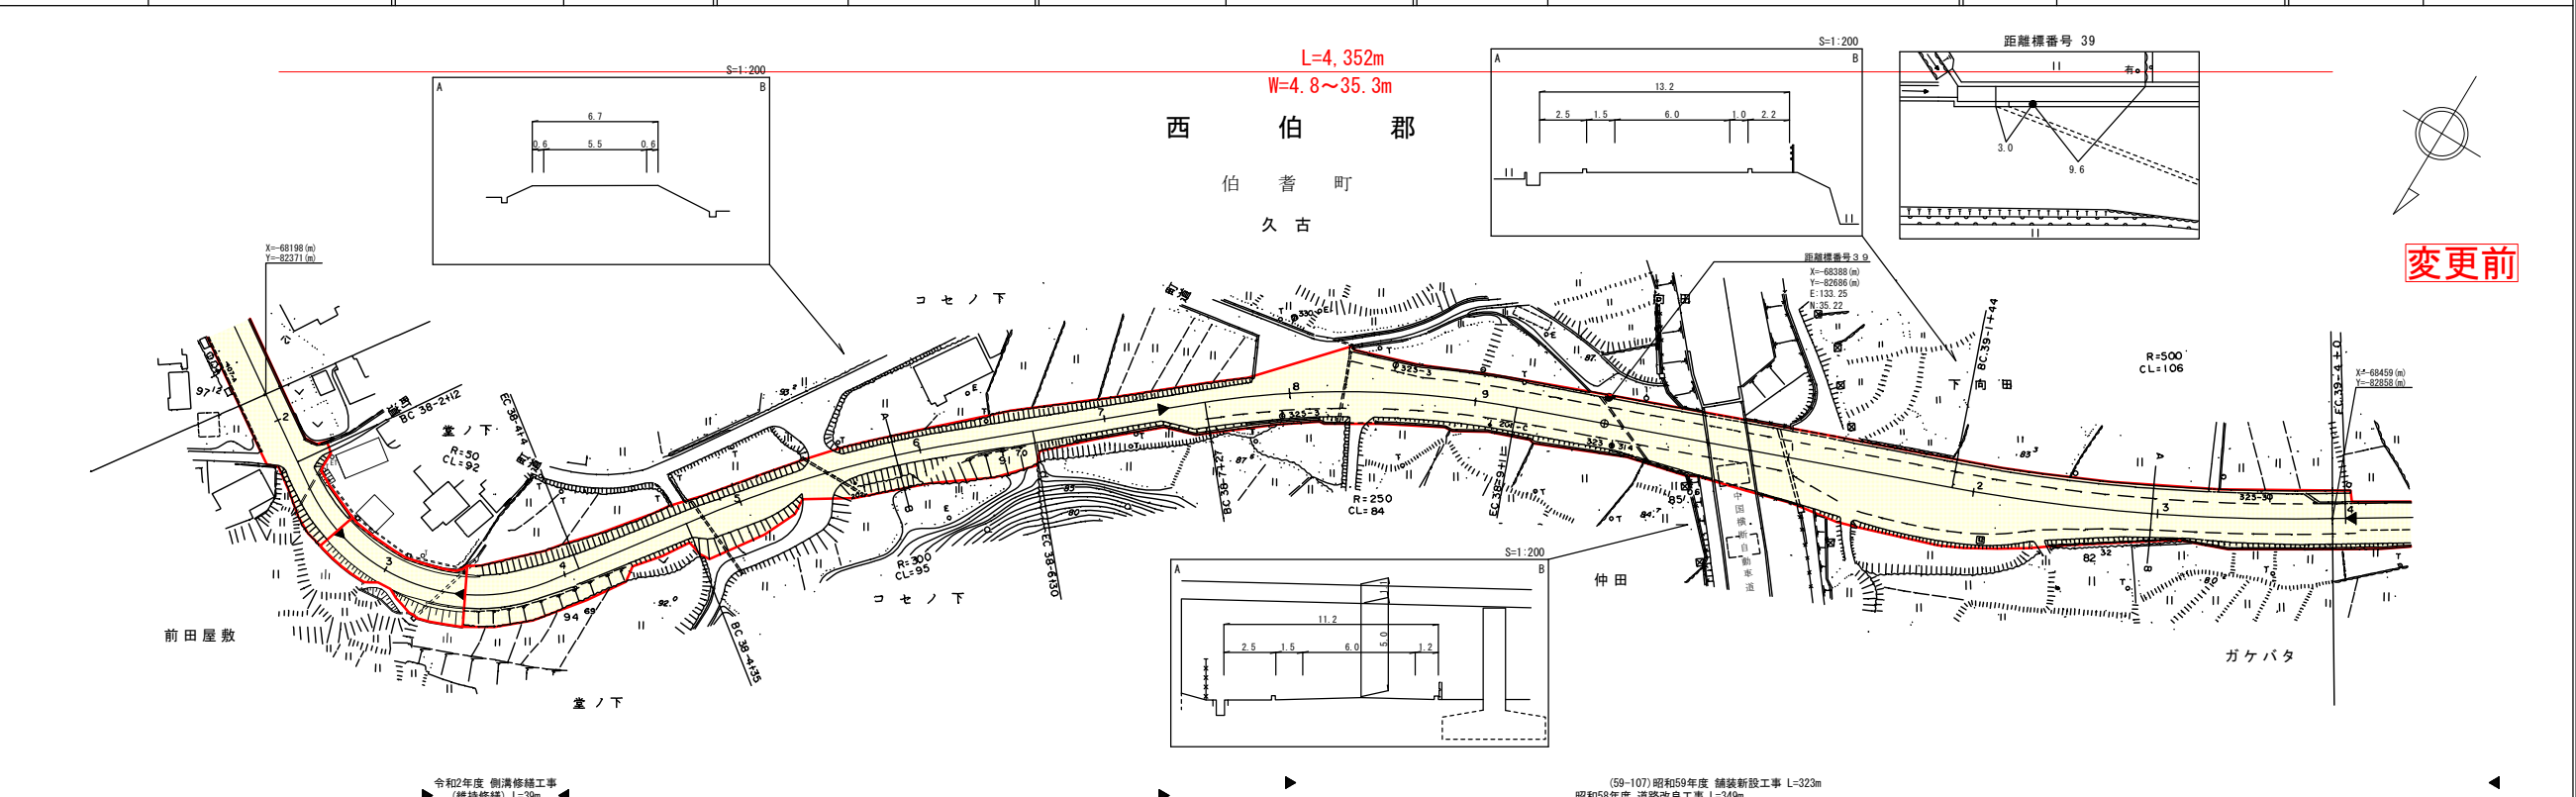

変更前


車道幅員	W=5.5												
路面種類													
縦断勾配													
距離程													

（有）小坂測量事務所  
株式会社アイトスベール

# 道 路 台 帳 平 面 図

鳥 取 県

調整年月	平成26年3月	図面縮尺	1:1000	路線コード	21-036	道路種別	主要地方道	路線名	名和岸本線	区間	37-1 ~ 38-1	図面番号	39-36
------	---------	------	--------	-------	--------	------	-------	-----	-------	----	-------------	------	-------

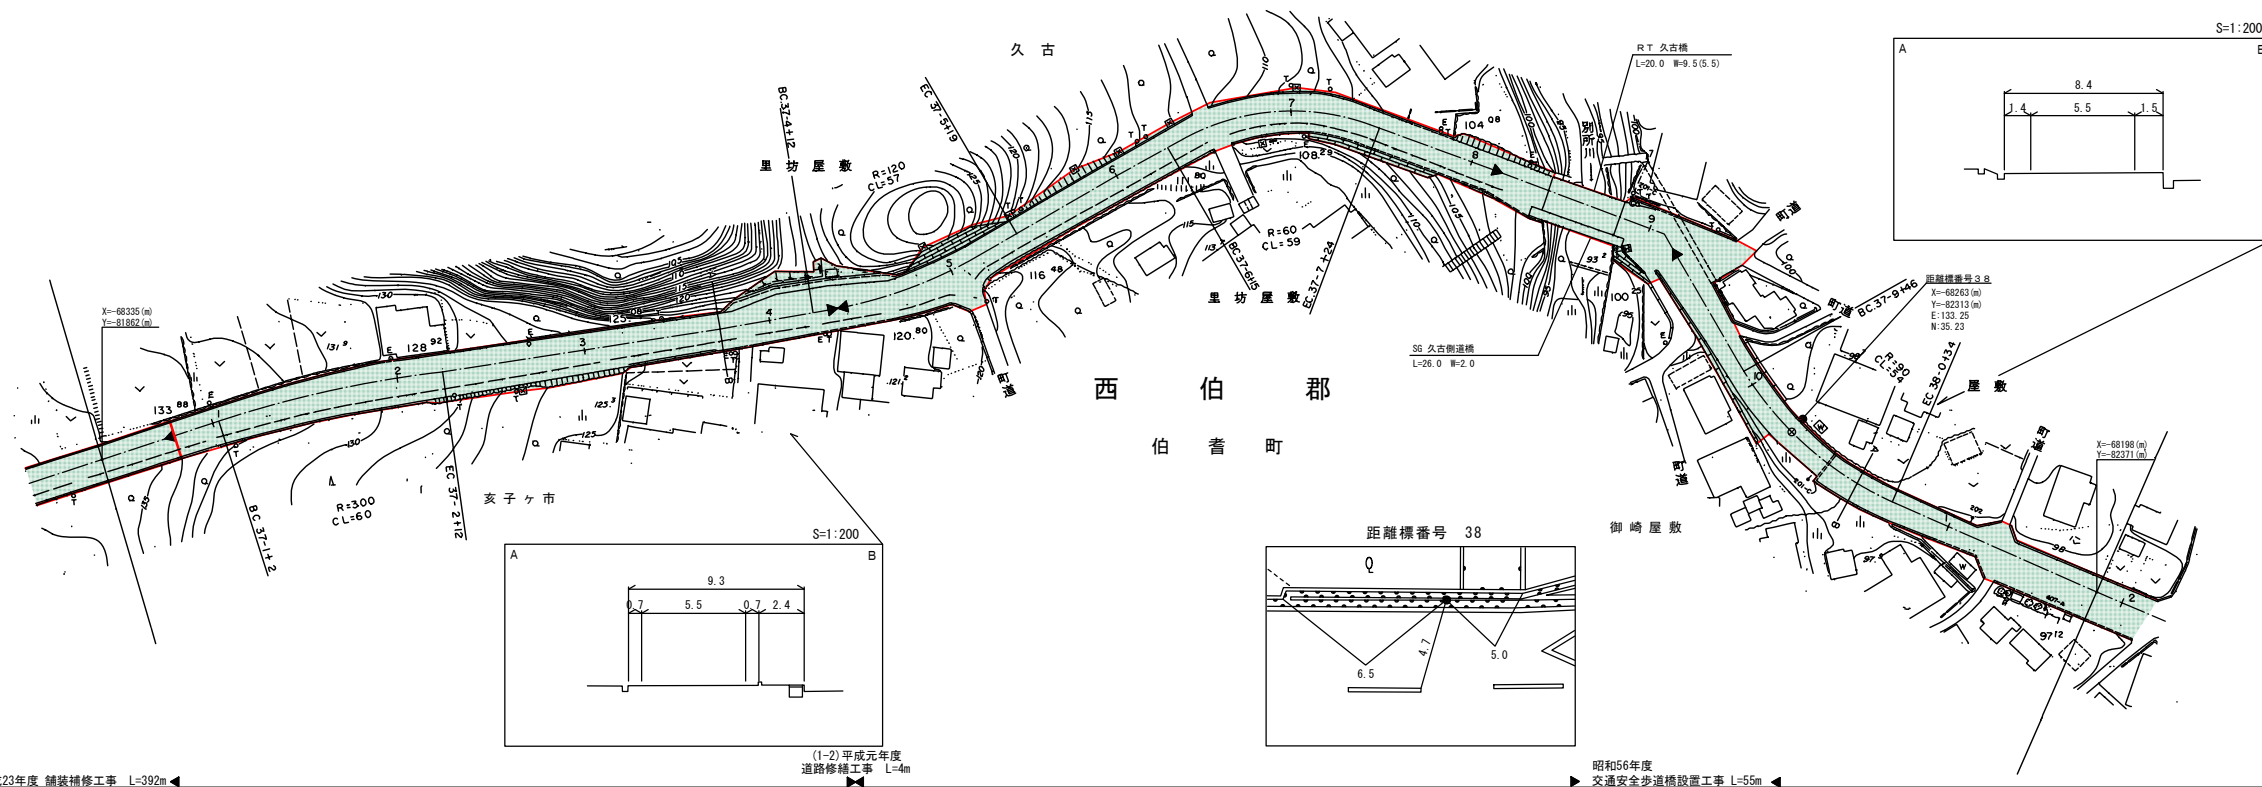


車道幅員	W=5.5												
路面種別													
縦断勾配													
距離程													

株式会社 アイテック

# 道 路 台 帳 付 図

鳥 取 県

調整年月	令和3年3月	図面縮尺	1:1000	路線コード	21-036	道路種別	主要地方道	路線名	名和岸本線	区間	38-2~39-3	図面番号	39-37
------	--------	------	--------	-------	--------	------	-------	-----	-------	----	-----------	------	-------

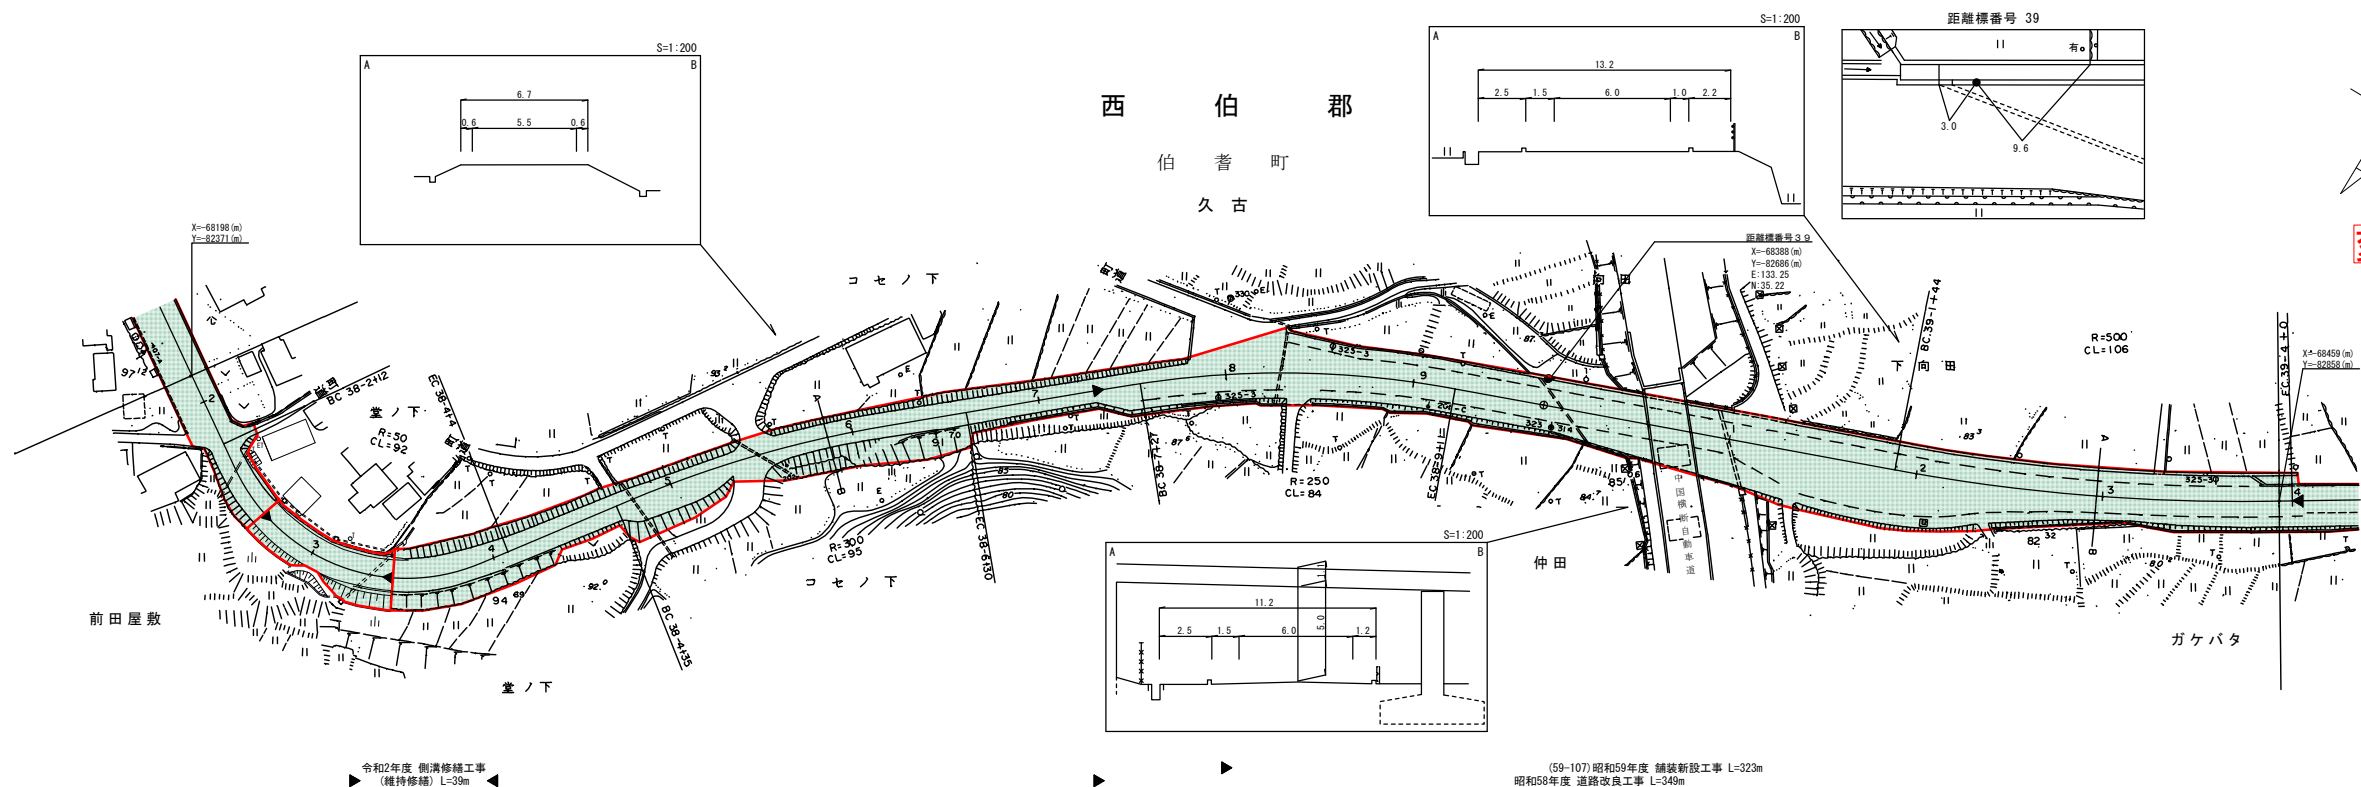


車道幅員	W=5.5												
路面種類													
縦断勾配													
距離程													

（有）小坂測量事務所  
株式会社 研コンサルタント 株

# 道 路 台 帳 付 図

調整年月	令和2年3月	図面縮尺	1:1000	路線コード	21-036	道路種別	主要地方道	路線名	名和岸本線	区間	39-4~40-5	図面番号	39-38
------	--------	------	--------	-------	--------	------	-------	-----	-------	----	-----------	------	-------

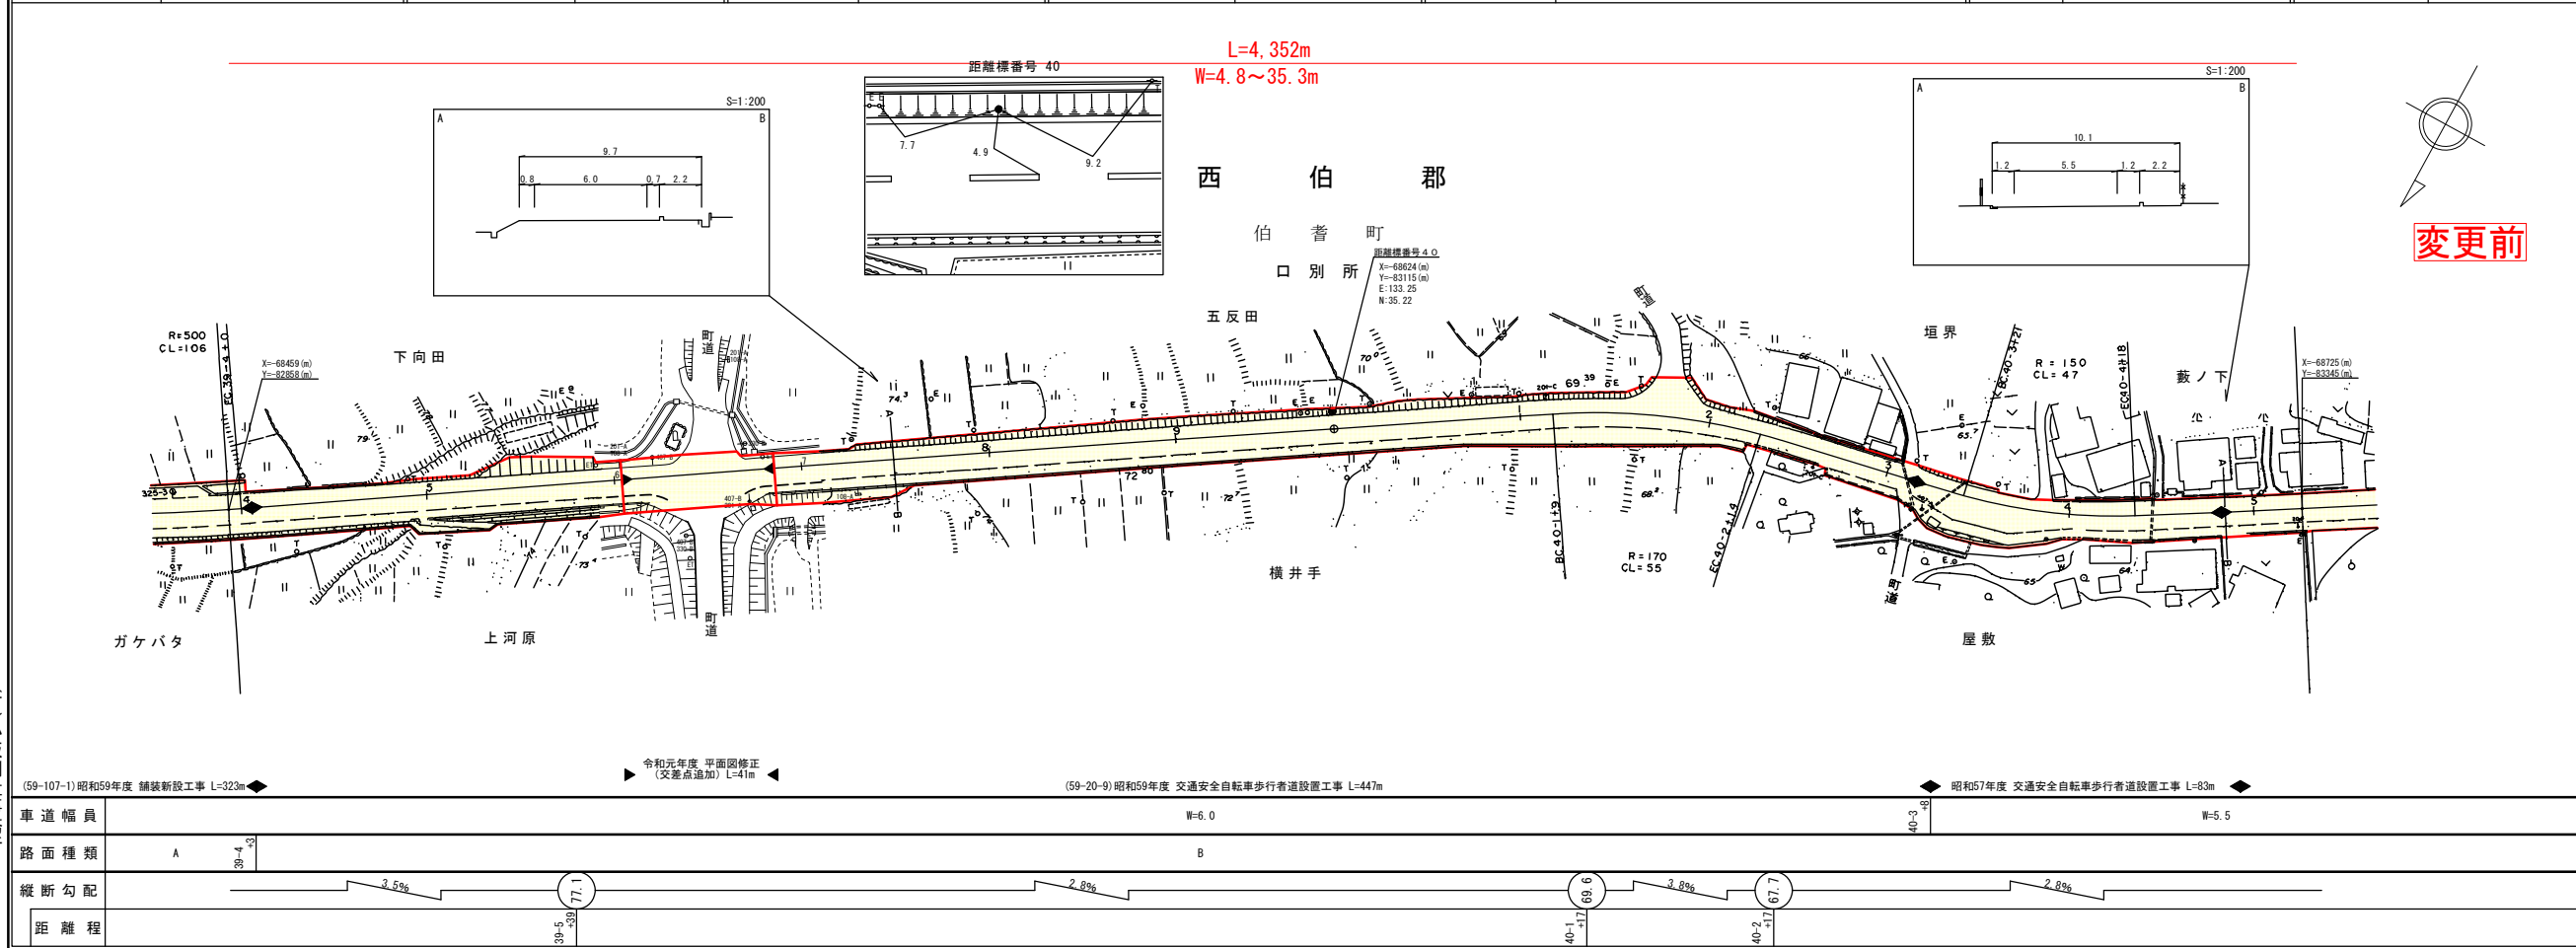


(有)小坂測量事務所  
株式会社アトスベース

# 道 路 台 帳 平 面 図

鳥 取 県

調製年月	平成8年3月	図面縮尺	1:1000	路線コード	21-036	道路種別	主要地方道	路線名	名和岸本線	区間	40-6~41-4	図面番号	39-39
------	--------	------	--------	-------	--------	------	-------	-----	-------	----	-----------	------	-------

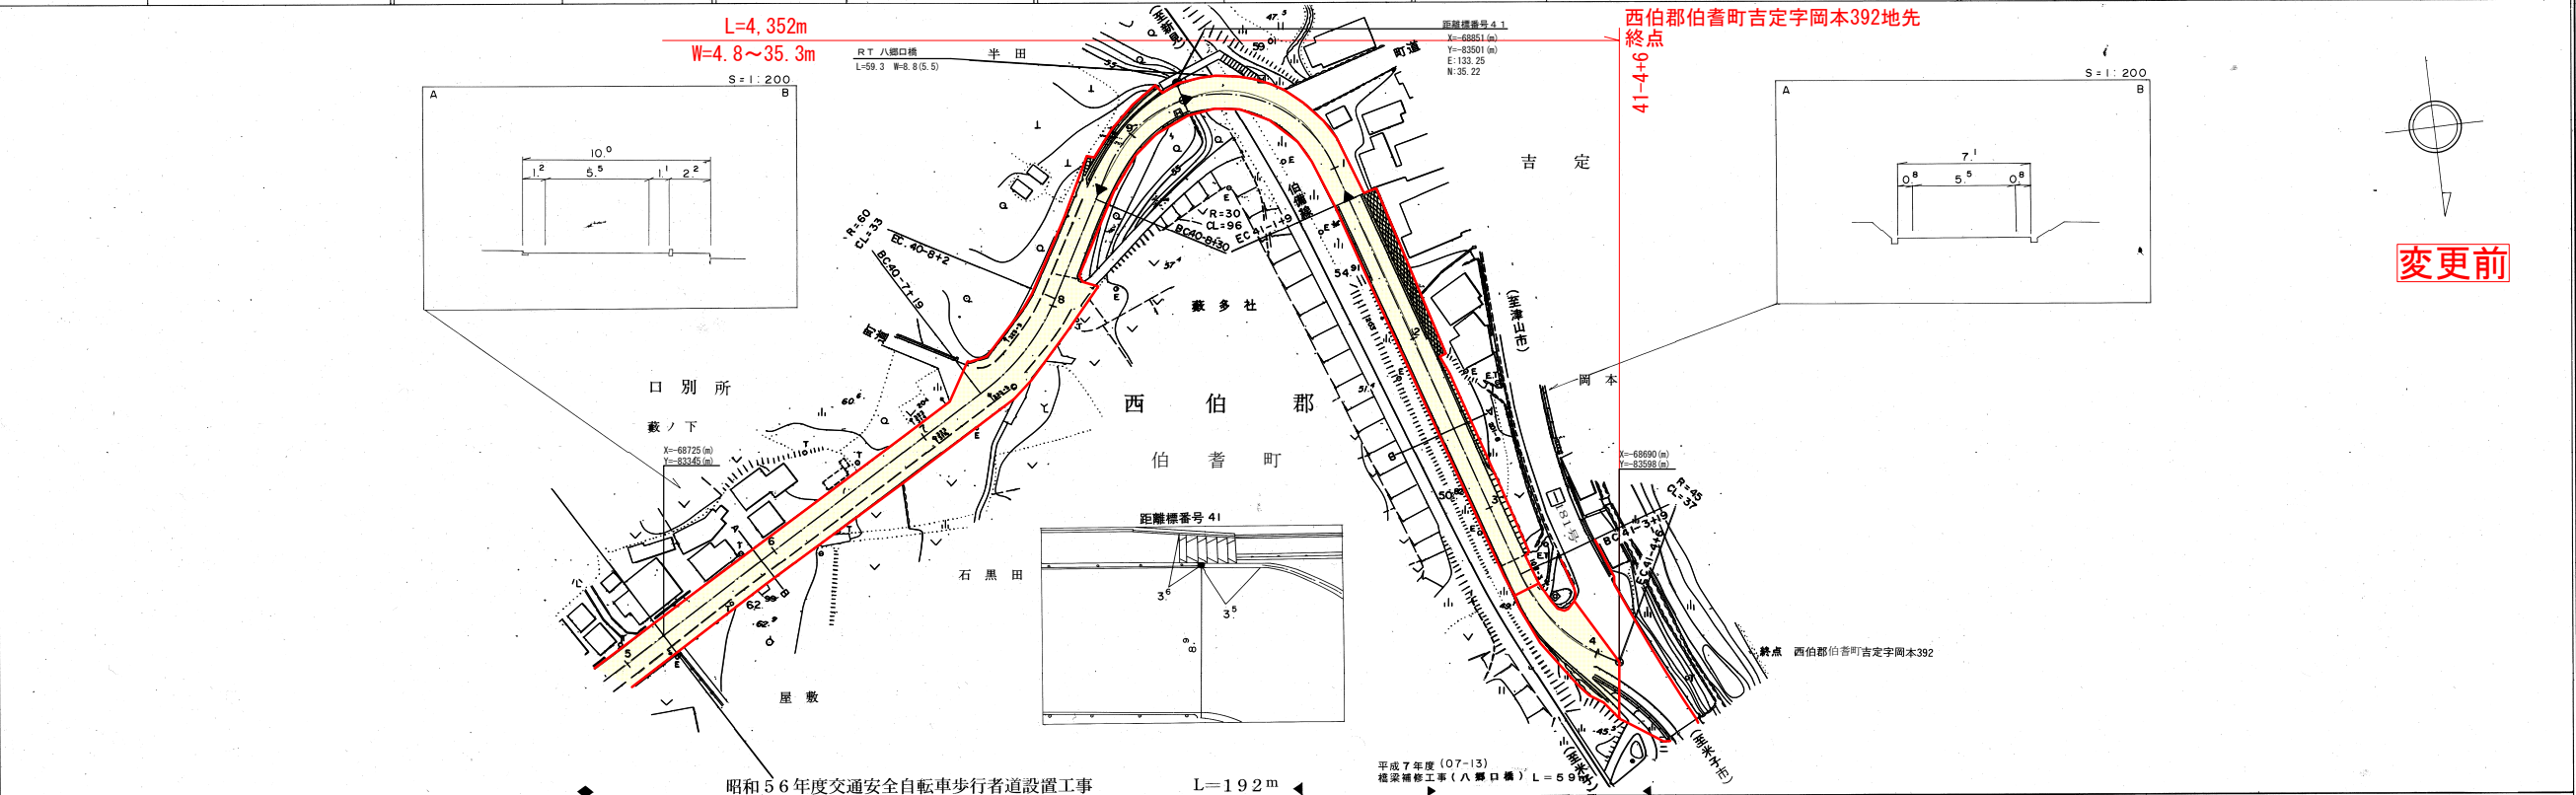


有限会社久米測量

この地図は、建設省国土院の承認を得て、同院所管の測量簿及び測量成果を使用して編製したものである。(承認番号) 昭55、中公第77号


# 道 路 台 帳 付 図

調整年月	令和2年3月	図面縮尺	1:1000	路線コード	21-036	道路種別	主要地方道	路線名	名和岸本線	区間	39-4~40-5	図面番号	39-38
------	--------	------	--------	-------	--------	------	-------	-----	-------	----	-----------	------	-------

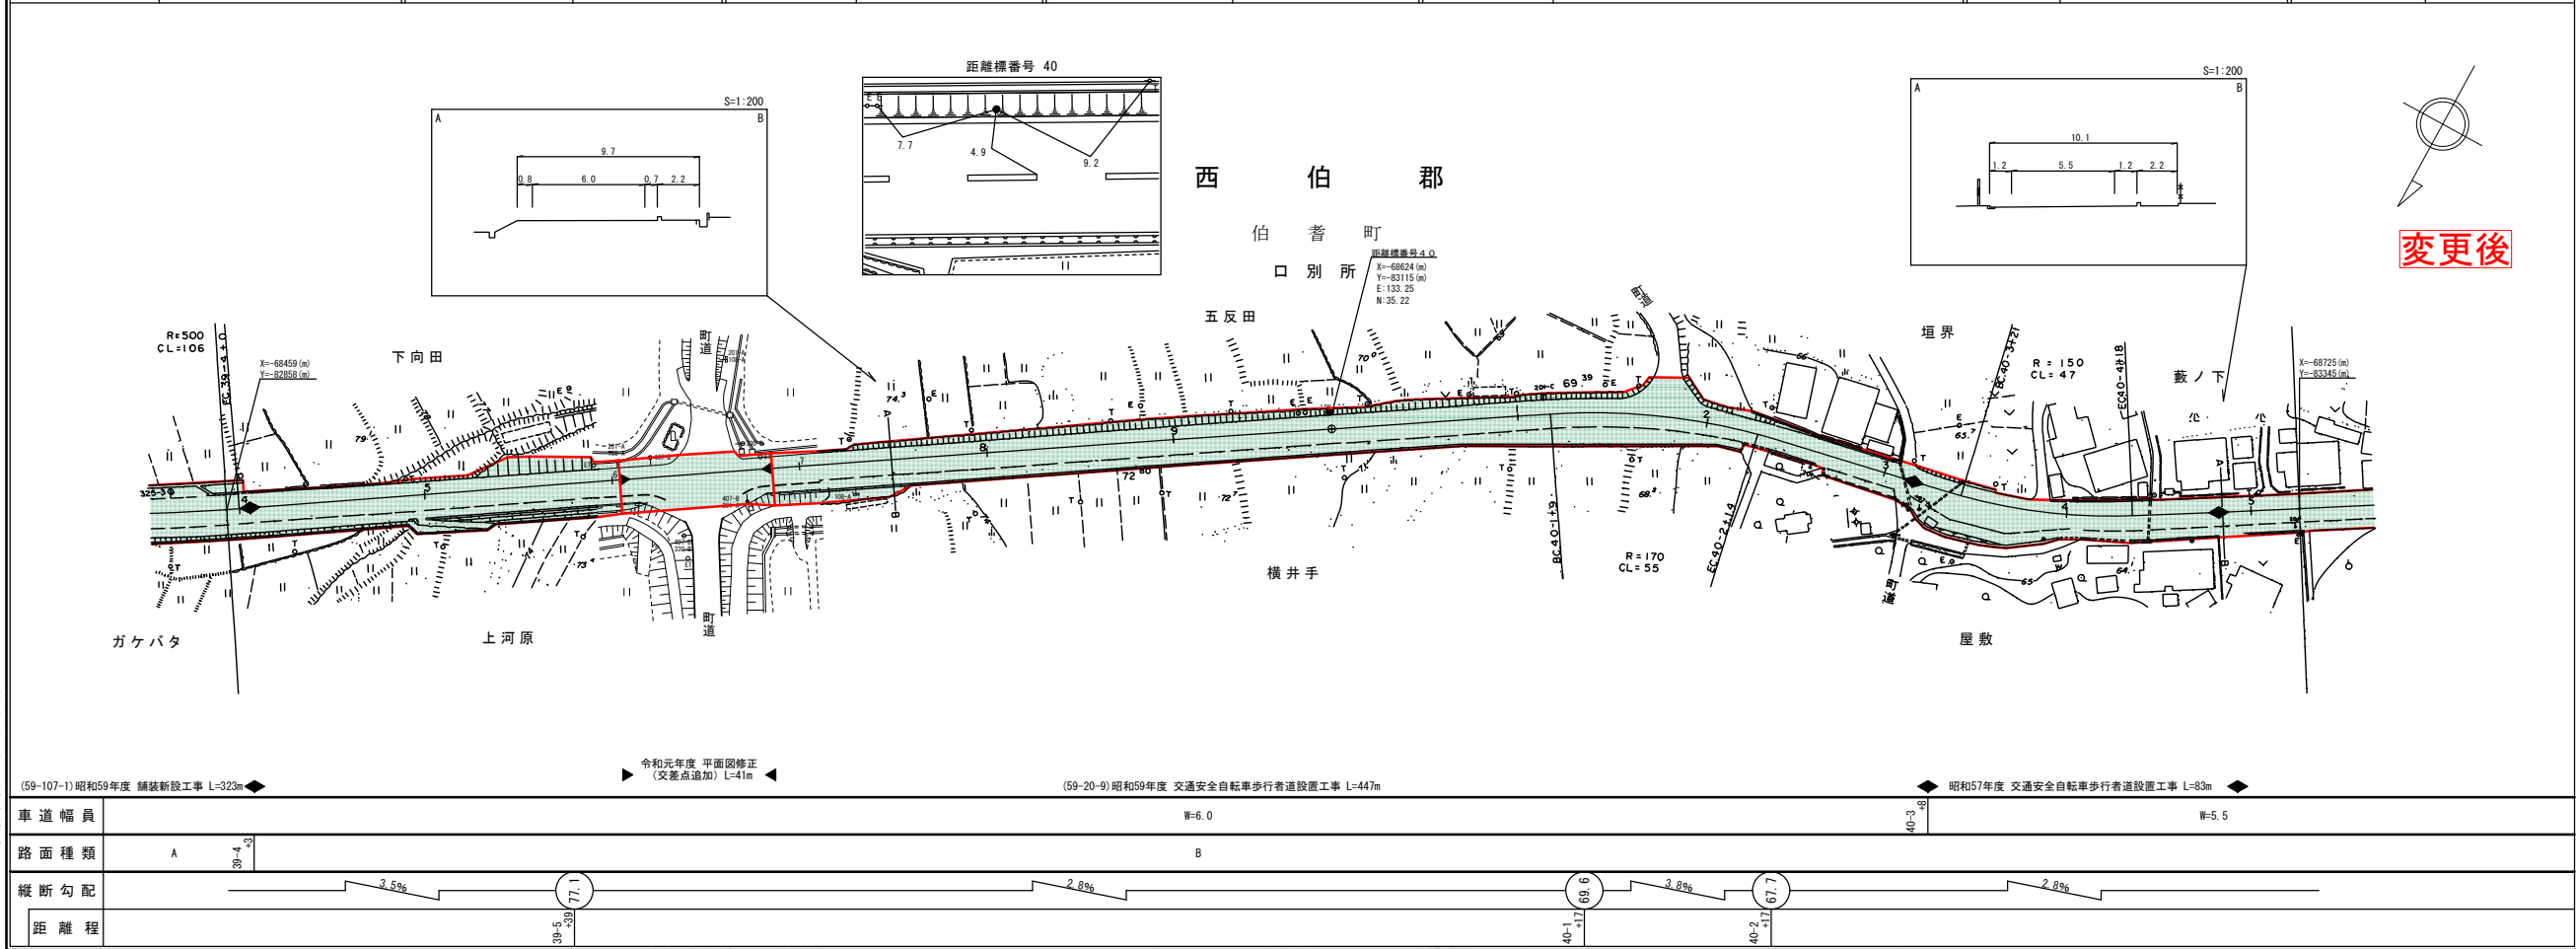

(59-107-1) 昭和59年度 舗装新設工事 L=323m	▶ 令和元年度 平面図修正 (交差点追加) L=41m	(59-20-9) 昭和59年度 交通安全自転車歩行者道設置工事 L=447m	◀ 昭和57年度 交通安全自転車歩行者道設置工事 L=83m
---------------------------------	-----------------------------	---	--------------------------------


車道幅員	路面種類	縦断勾配	距離程
------	------	------	-----

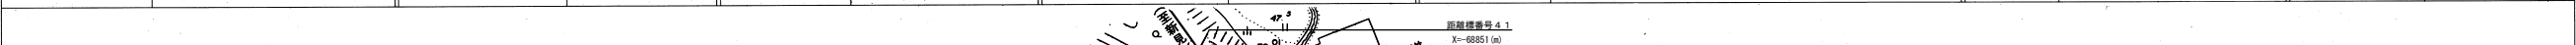

# 道 路 台 帳 平 面 図


鳥 取 県

調製年月	平成8年3月	図面縮尺	1:1000	路線コード	21-036	道路種別	主要地方道	路線名	名和岸本線	区間	40-6~41-4	図面番号	39-39
------	--------	------	--------	-------	--------	------	-------	-----	-------	----	-----------	------	-------

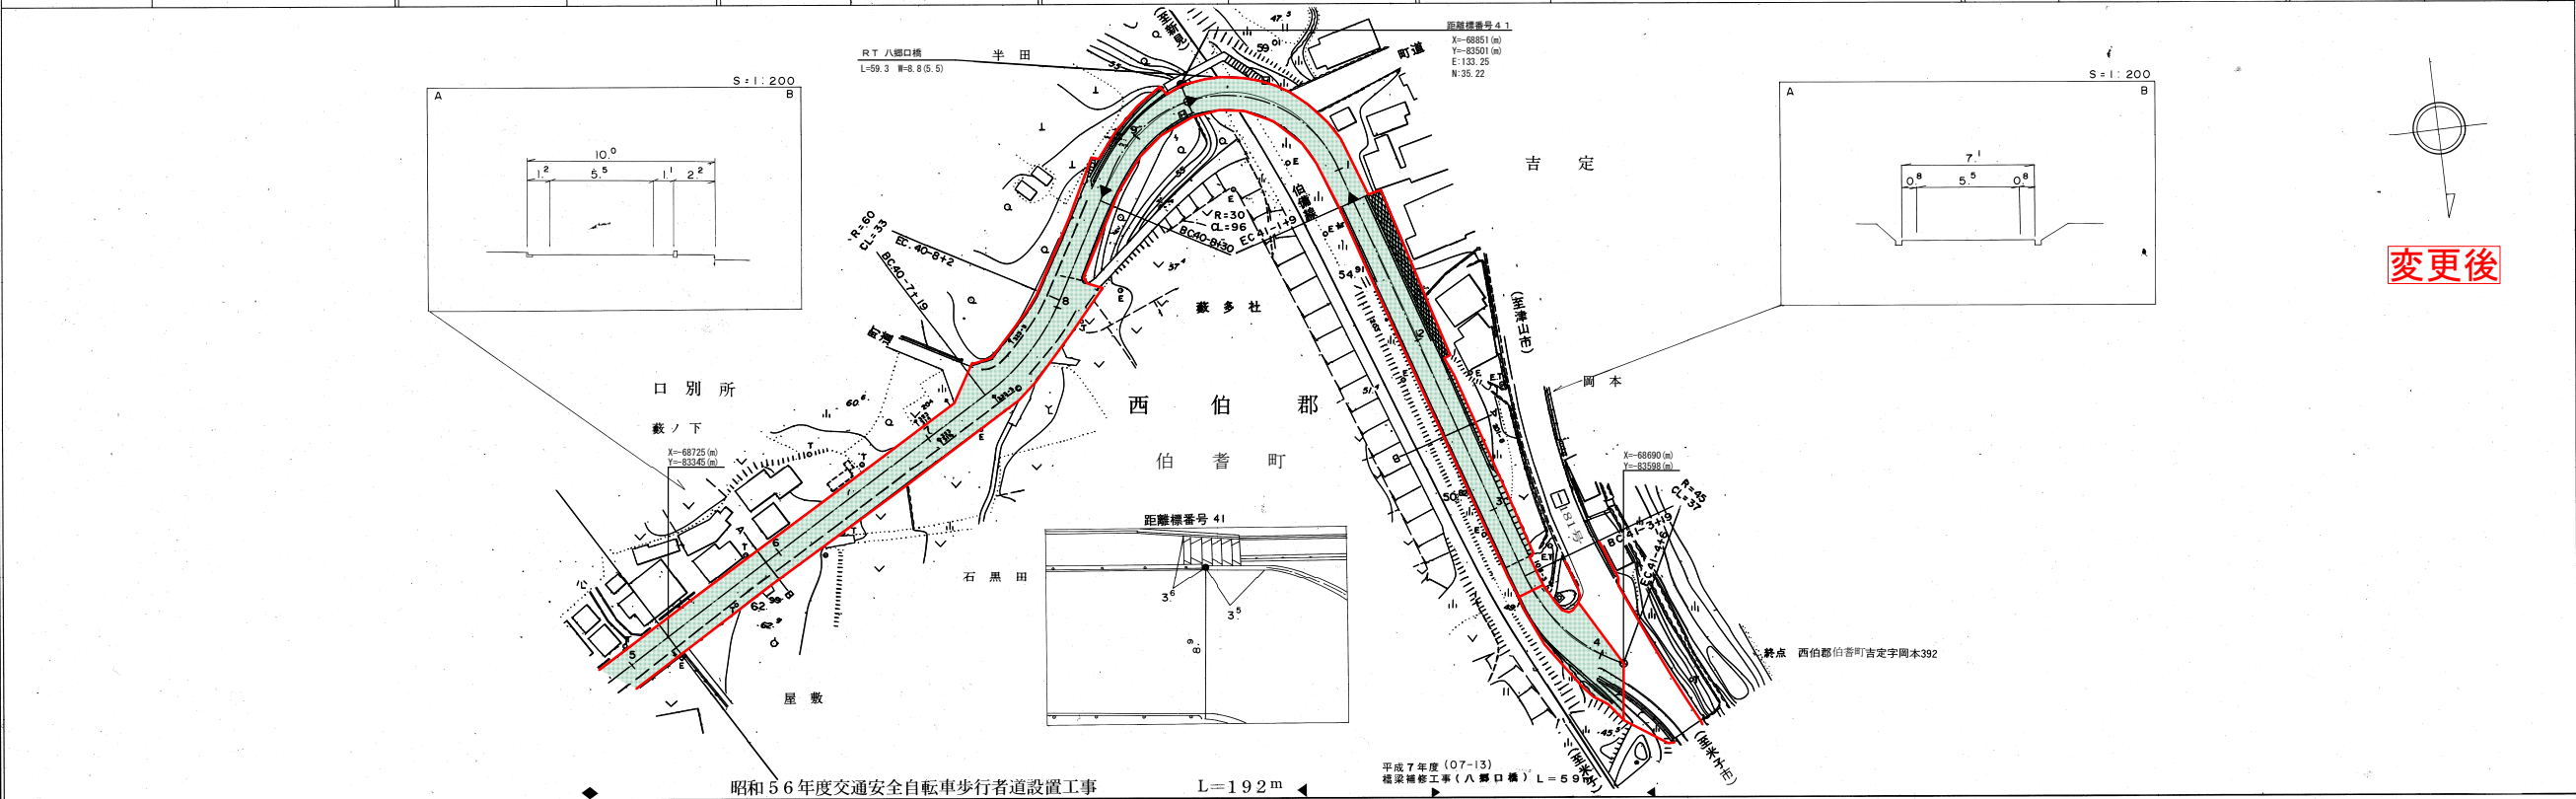

(昭和56年度) 交通安全自転車歩行者道設置工事 L=192m	(平成7年度) (07-13) 橋梁補修工事(八郷口橋) L=59m
---------------------------------	------------------------------------

車道幅員	路面種類	縦断勾配	距離程
------	------	------	-----

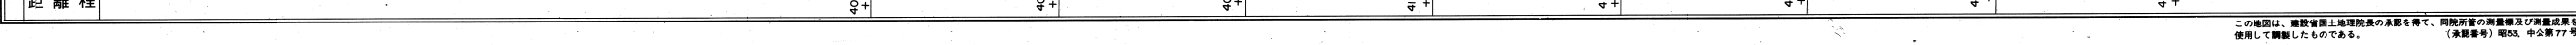

この図面は、建設省国土院の承認を得て、同院所管の測量士及び測量士補の測量成果を基に作成されたものである。(承認番号) 昭56、甲公第77号

(有)小坂測量事務所  
 米子測量有限公司  
 株式会社アトスベース

有限会社久米測量