


道路台帳平面図

鳥取県

調製年月 平成21年3月 図面縮尺 1:1000 路線コード 21-036 道路種別 主要地方道 路線名 名和岸本線 区間 32- ~ 33-4 図面番号 39-32

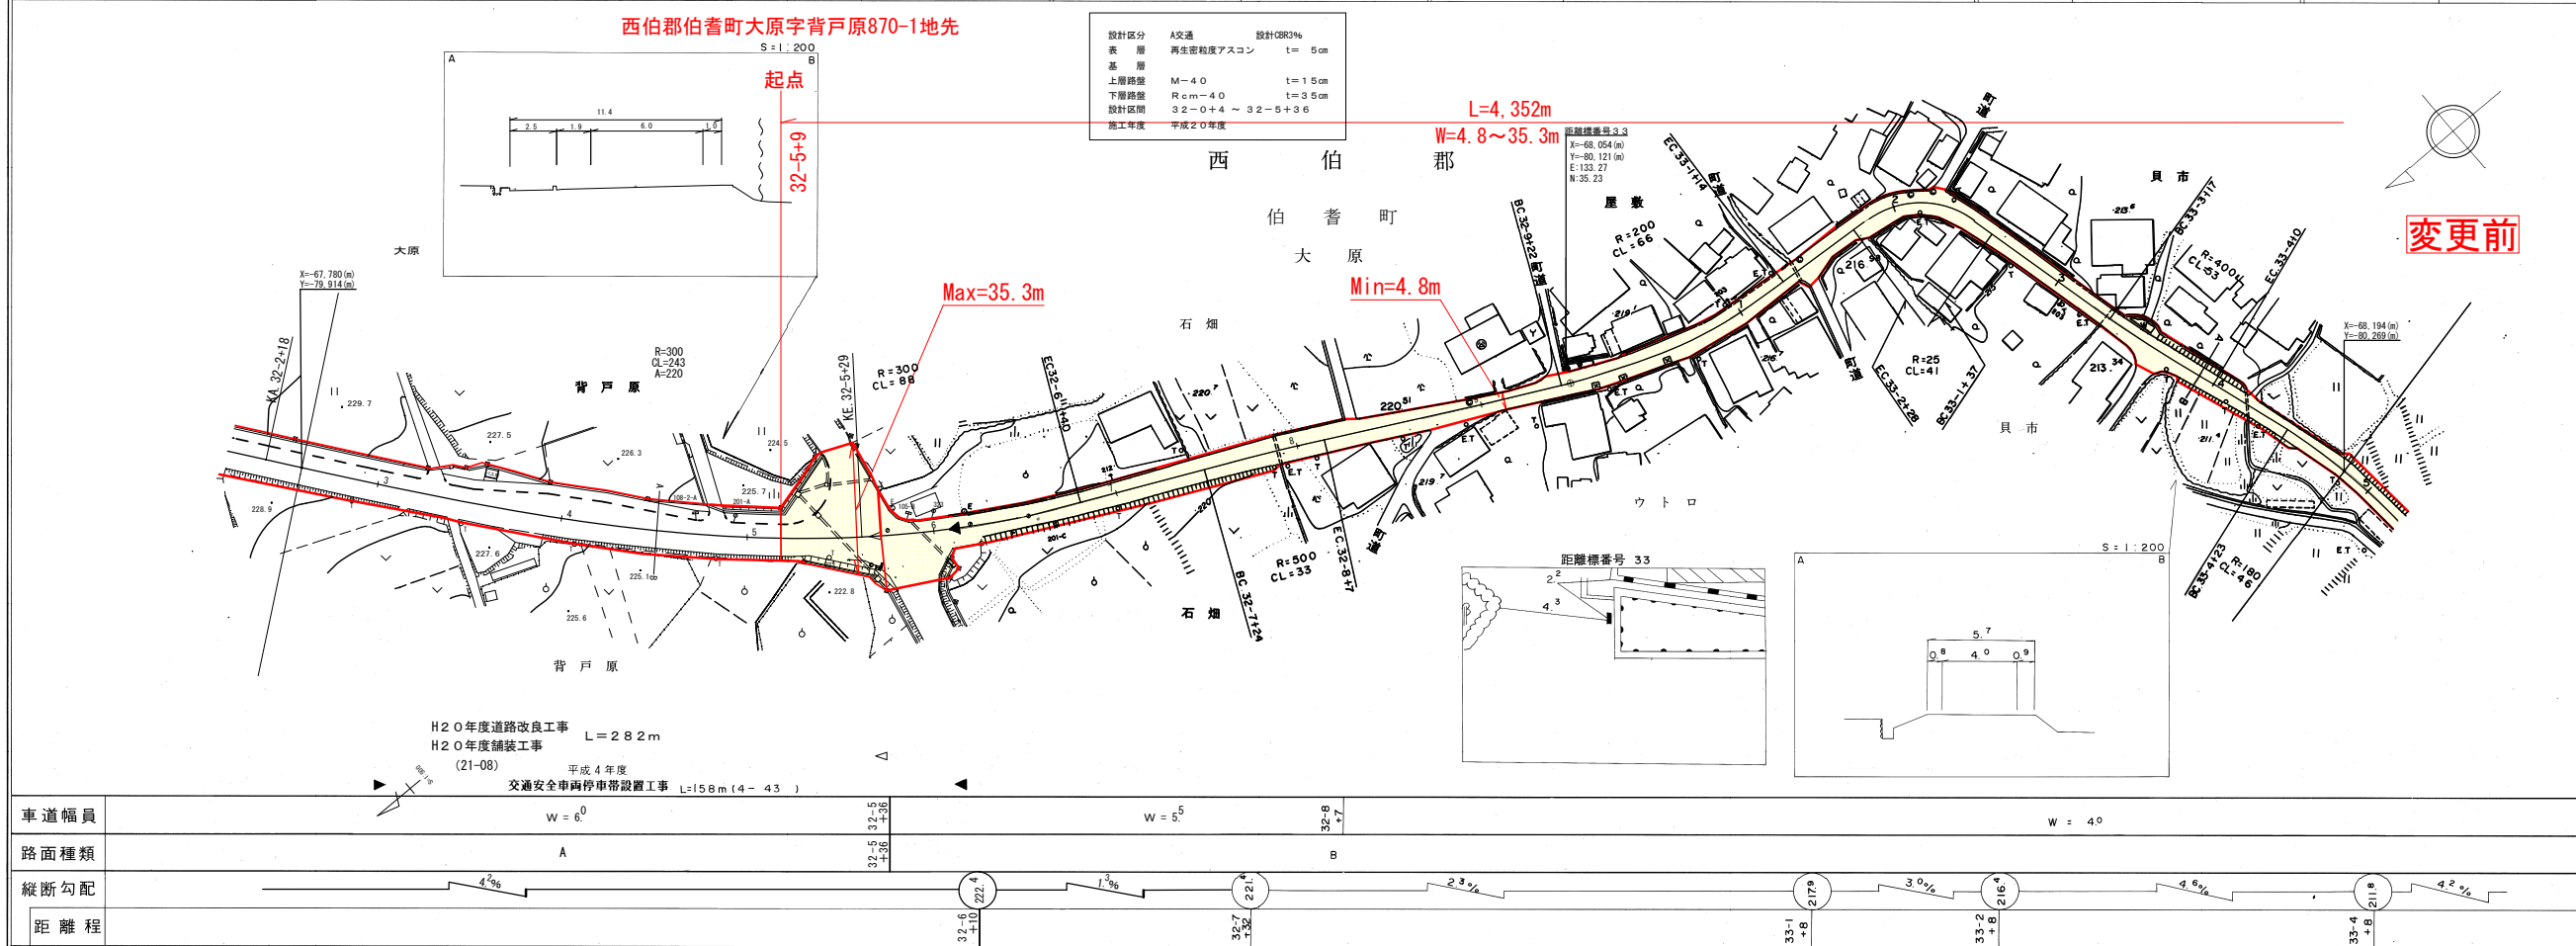


変更前

道路台帳平面図

鳥取県

調製年月 平成11年3月 図面縮尺 1:1000 路線コード 21-036 道路種別 主要地方道 路線名 名和岸本線 区間 33-5 ~ 34-6 図面番号 39-33

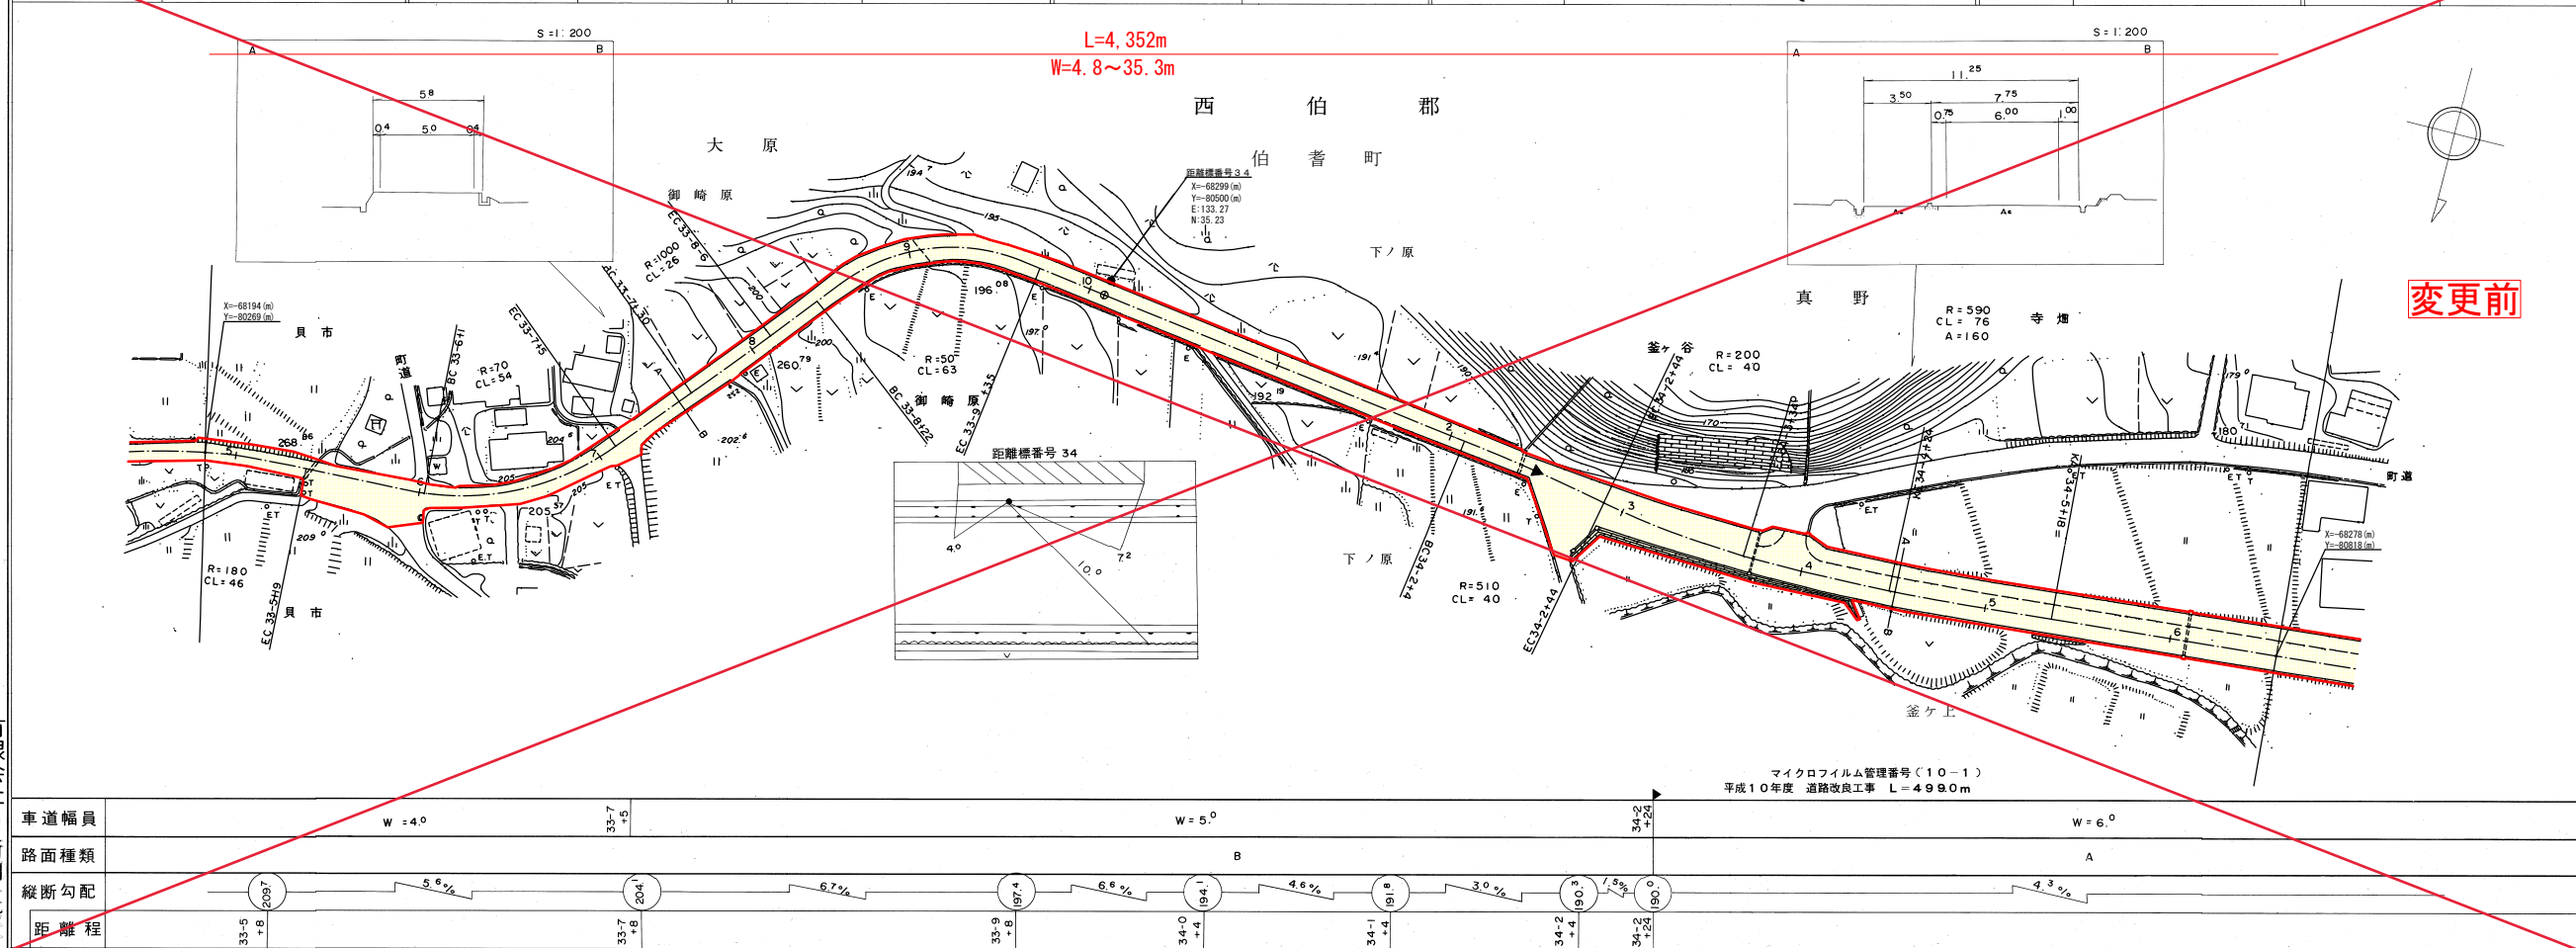

変更前

アサヒコンサルタント株式会社

有限会社 日新測量設計


この地図は、建設省国土院院長の承認を得て、関係所管の測量簿及び測量成果を使用して調製したものである。(承認番号) 昭63、中公第77号

この地図は、建設省国土院院長の承認を得て、関係所管の測量簿及び測量成果を使用して調製したものである。(承認番号) 昭63、中公第77号

道 路 台 帳 平 面 図

鳥 取 県

調整年月	令和 4年 3月	図面縮尺	1:1,000	路線コード	21-036	道路種別	主要地方道	路線名	名和岸本線	区間	34-4~35-3	図面番号	39-34
------	----------	------	---------	-------	--------	------	-------	-----	-------	----	-----------	------	-------

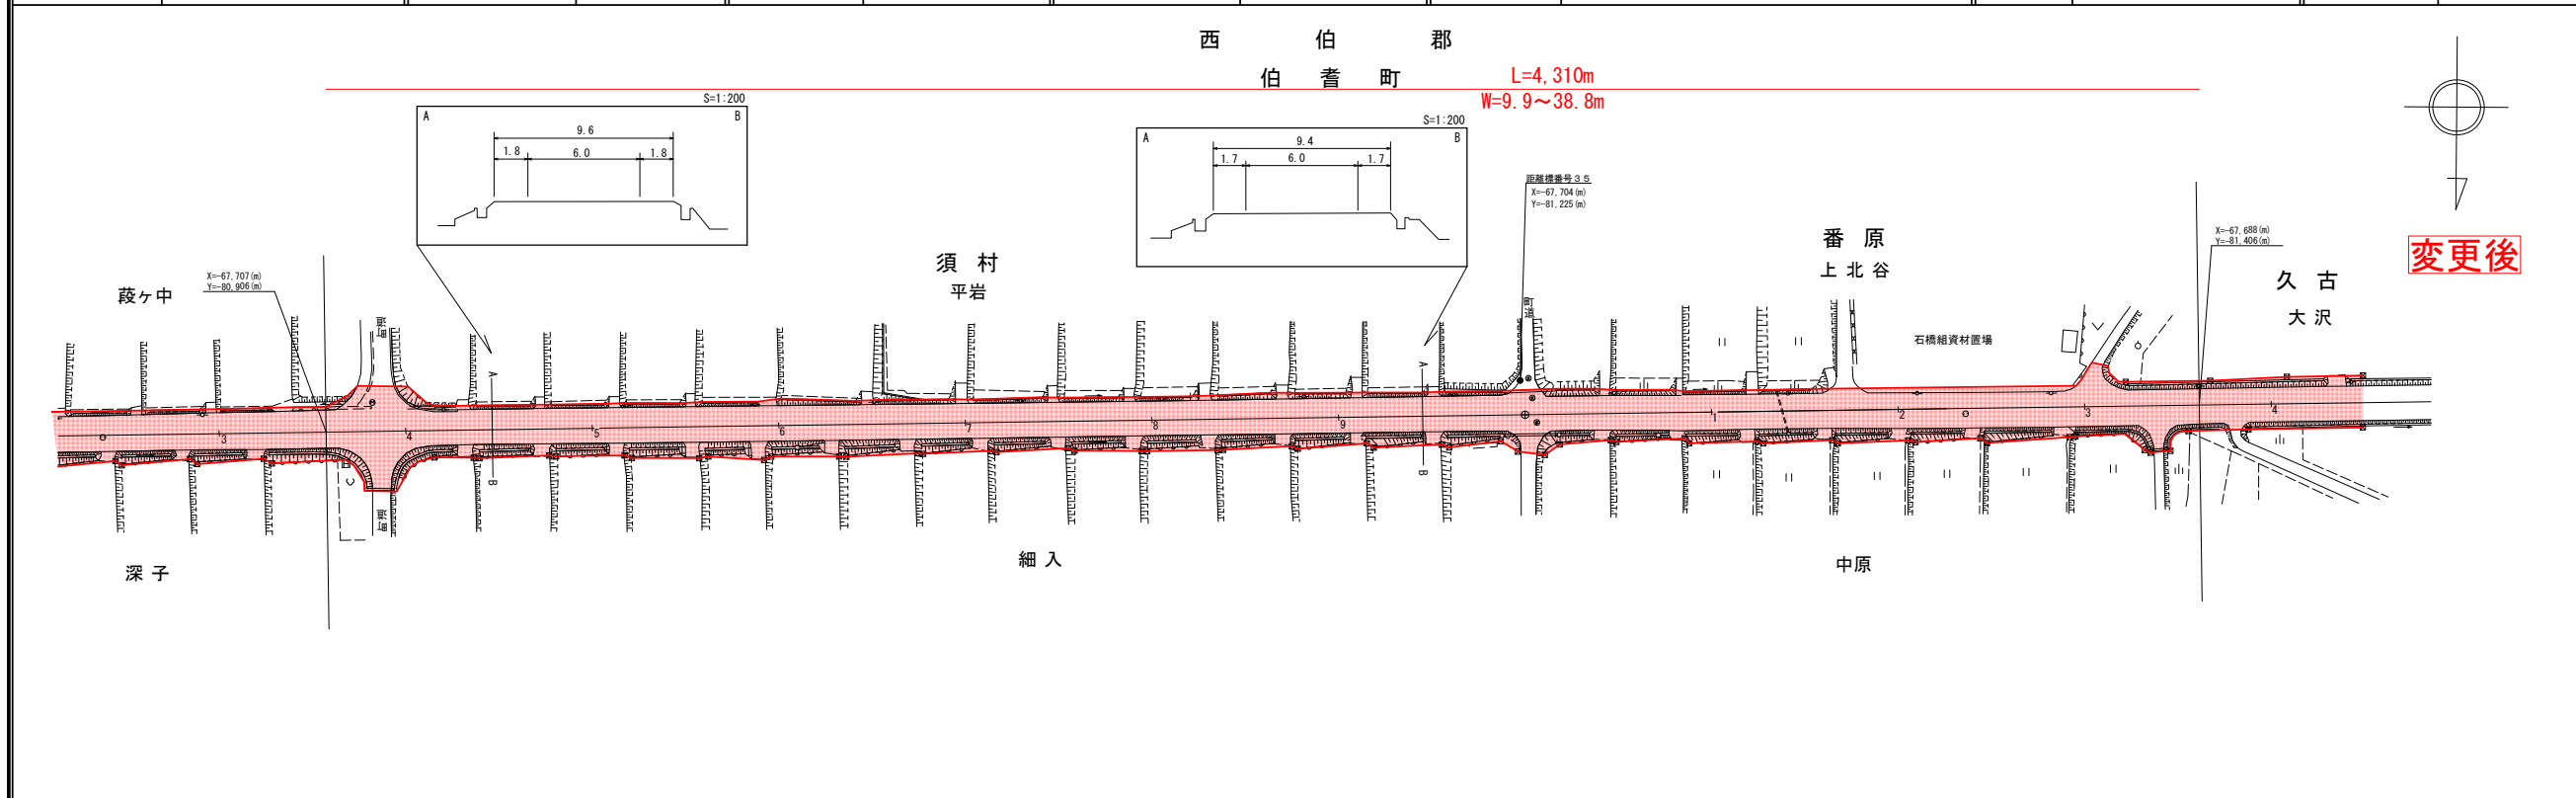


株式会社ミット

車道幅員	W=6.0
路面種類	A
縦断勾配	
距離程	

道 路 台 帳 平 面 図

鳥 取 県

調整年月	令和 4年 3月	図面縮尺	1:1,000	路線コード	21-036	道路種別	主要地方道	路線名	名和岸本線	区間	35-4~36-3	図面番号	39-35
------	----------	------	---------	-------	--------	------	-------	-----	-------	----	-----------	------	-------

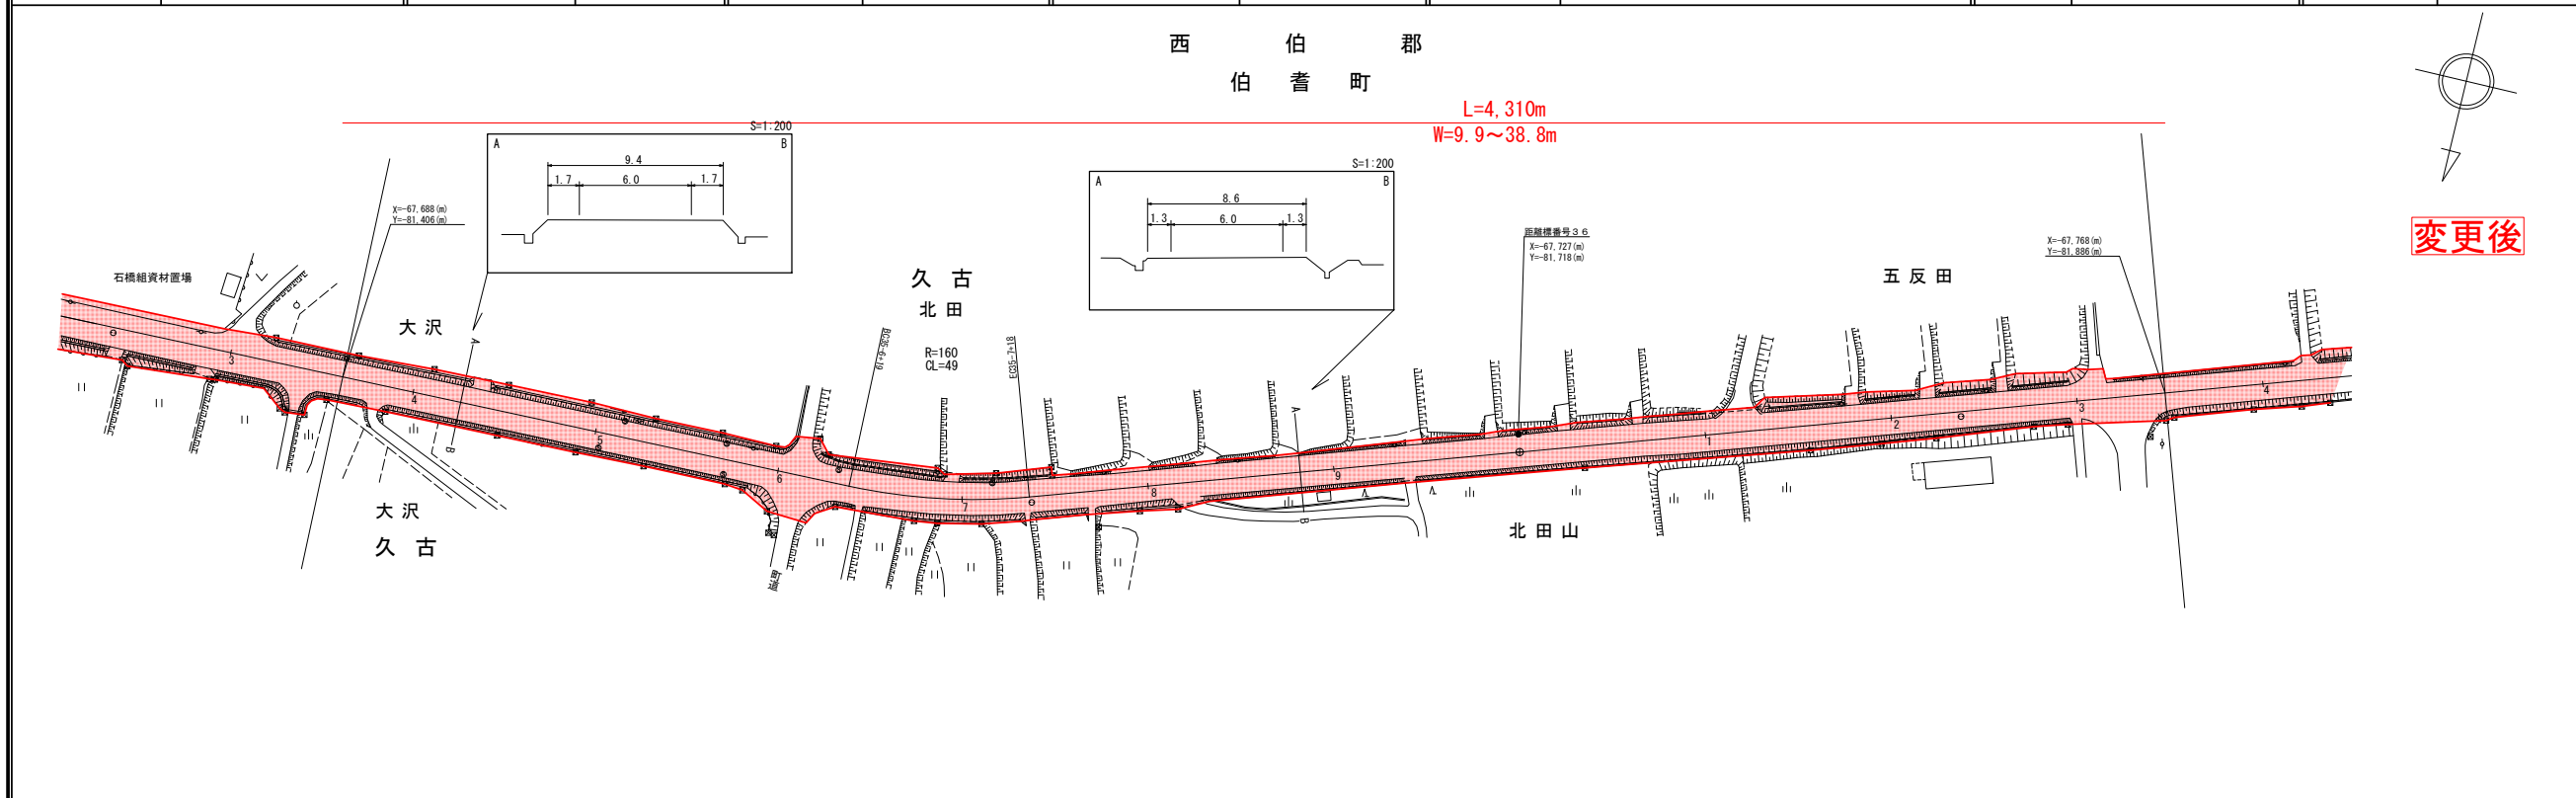


株式会社ミット

車道幅員	W=6.0
路面種類	A
縦断勾配	
距離程	

道 路 台 帳 平 面 図

鳥 取 県

調整年月	令和 4年 3月	図面縮尺	1:1,000	路線コード	21-036	道路種別	主要地方道	路線名	名和岸本線	区間	36-4~37-3	図面番号	39-36
------	----------	------	---------	-------	--------	------	-------	-----	-------	----	-----------	------	-------

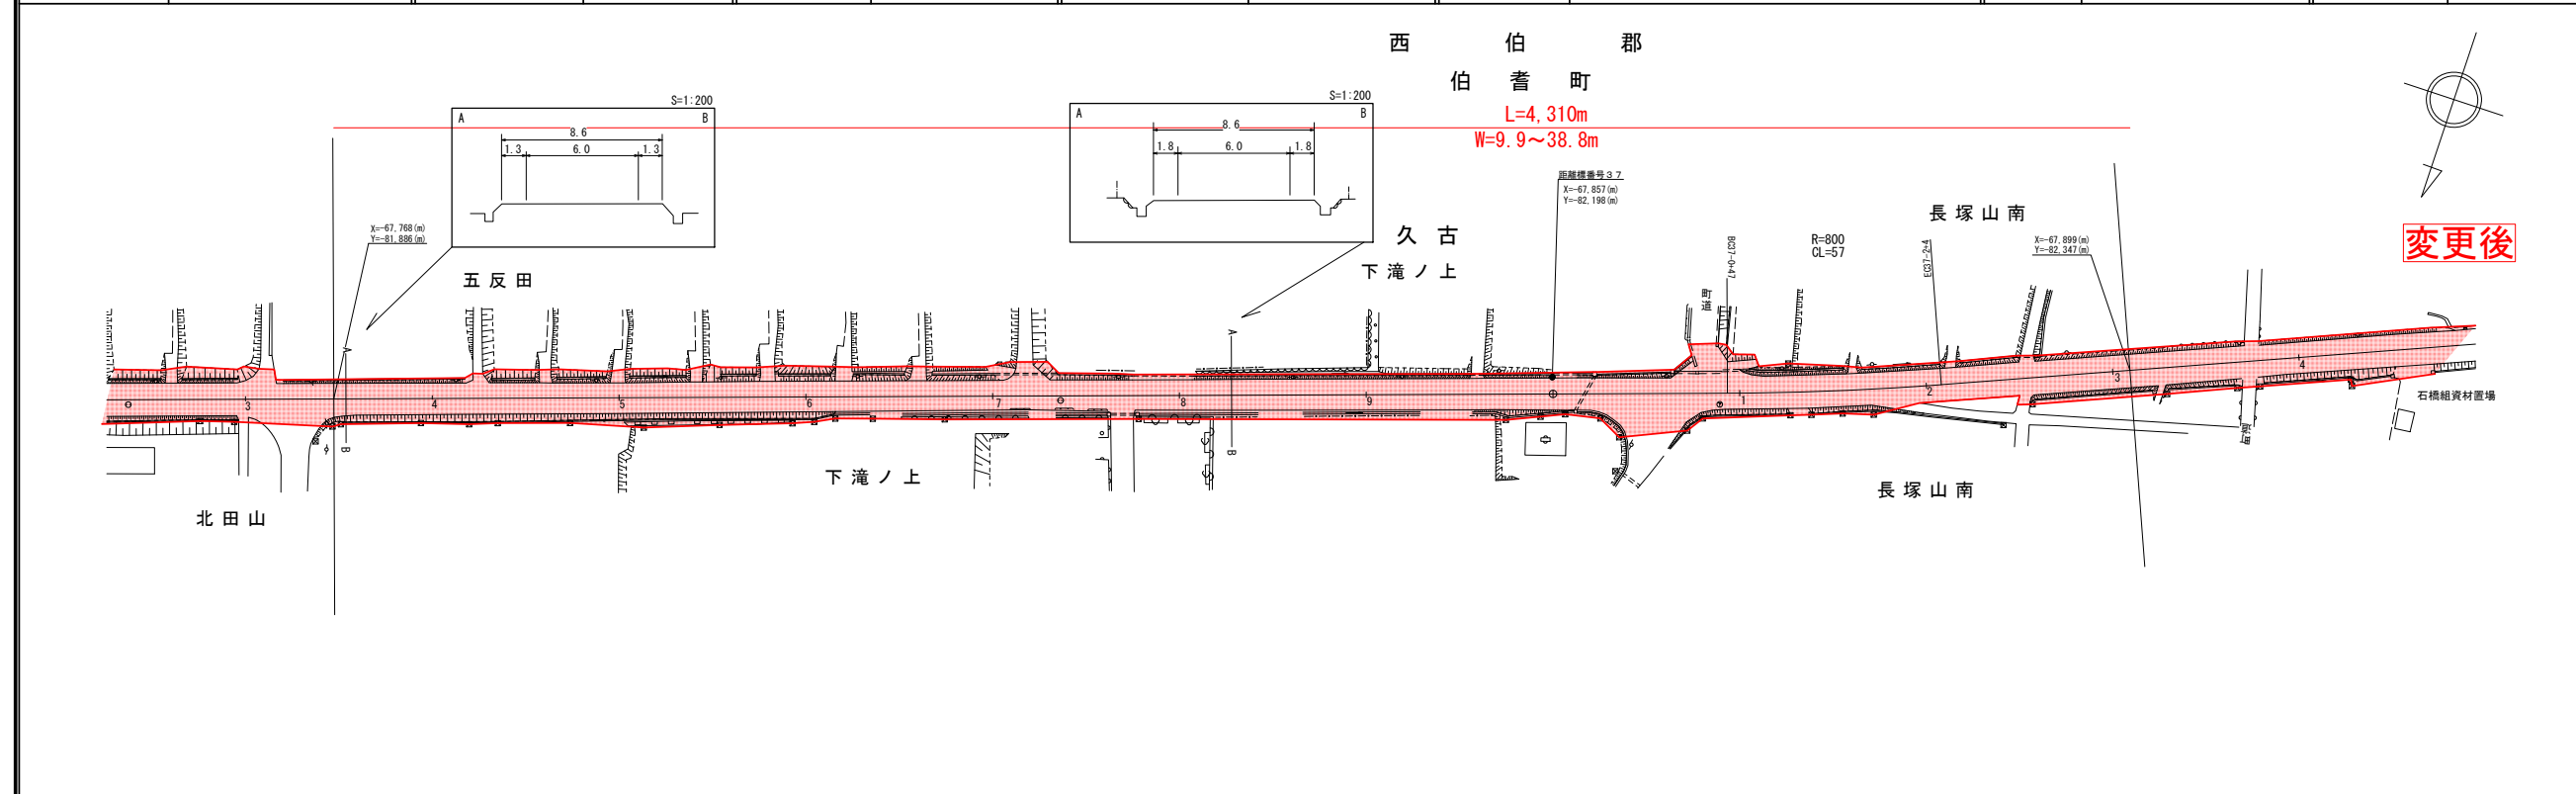


車道幅員	W=6.0	路面種類	A	縦断勾配	距離程
------	-------	------	---	------	-----

株式会社ミット

道 路 台 帳 平 面 図

鳥 取 県

調整年月	令和 4年 3月	図面縮尺	1:1,000	路線コード	21-036	道路種別	主要地方道	路線名	名和岸本線	区間	37-4~38-3	図面番号	39-37
------	----------	------	---------	-------	--------	------	-------	-----	-------	----	-----------	------	-------

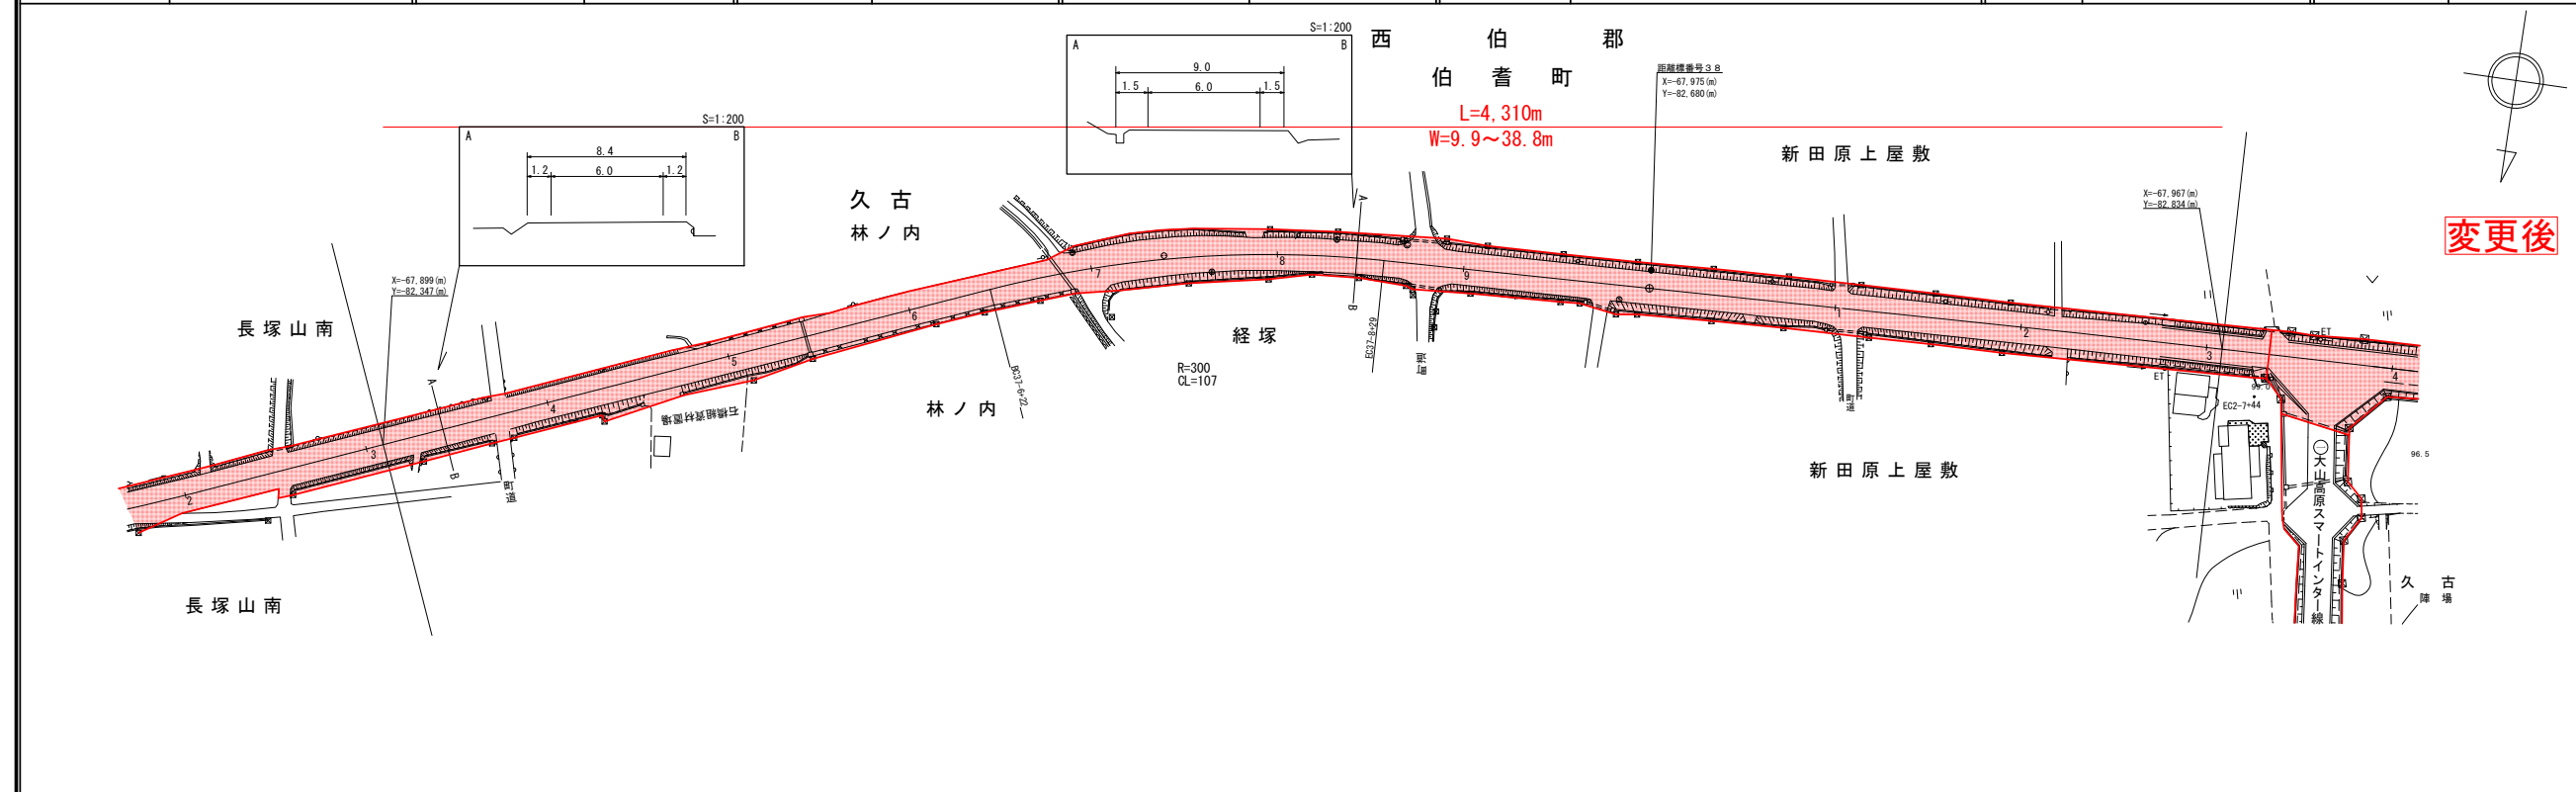


車道幅員	W=6.0	路面種類	A	縦断勾配	距離程
------	-------	------	---	------	-----

株式会社ミット

道 路 台 帳 平 面 図

鳥 取 県

調整年月	令和 4年 3月	図面縮尺	1:1,000	路線コード	21-036	道路種別	主要地方道	路線名	名和岸本線	区間	38-4~39-3	図面番号	39-38
------	----------	------	---------	-------	--------	------	-------	-----	-------	----	-----------	------	-------

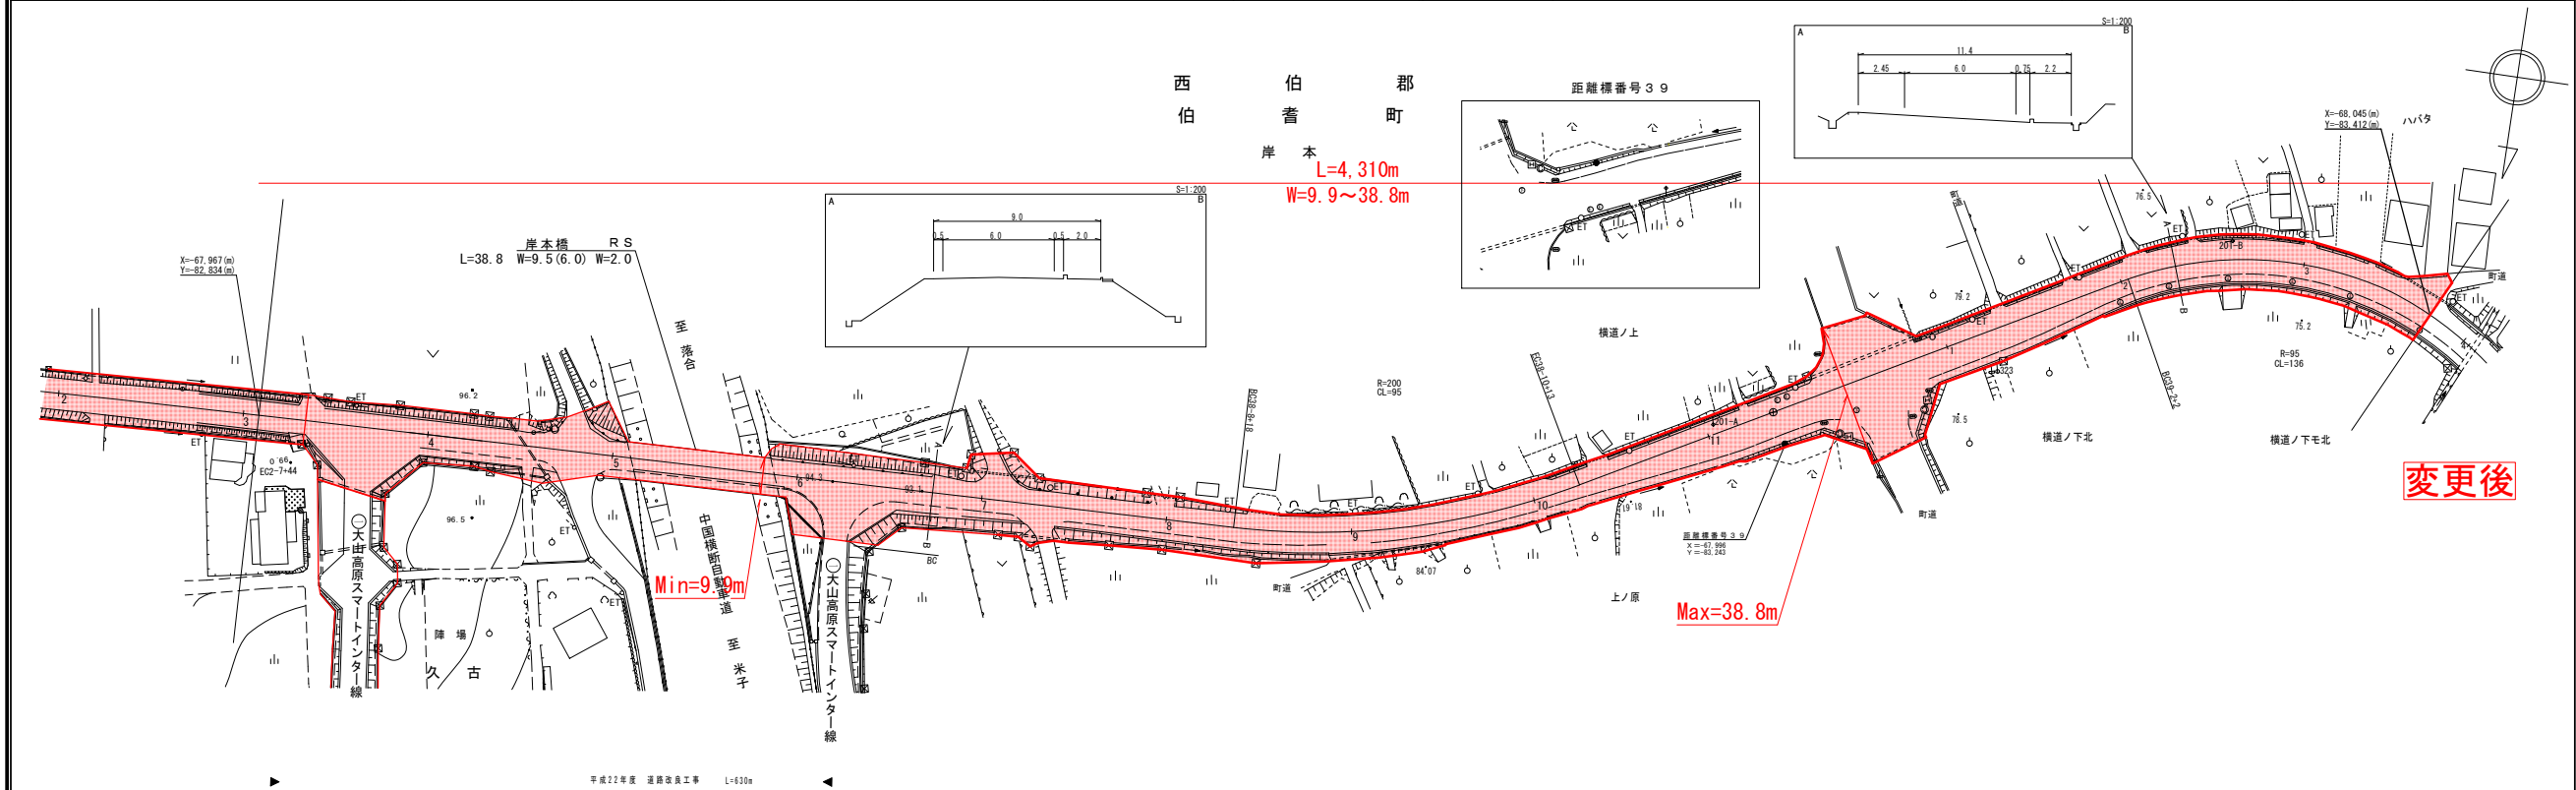


株式会社 エース・プラン

株式会社 ミツ

道 路 台 帳 平 面 図

鳥 取 県

調整年月	令和 4年 3月	図面縮尺	1:1,000	路線コード	21-036	道路種別	主要地方道	路線名	名和岸本線	区間	39-4~40-2	図面番号	39-39-1
------	----------	------	---------	-------	--------	------	-------	-----	-------	----	-----------	------	---------

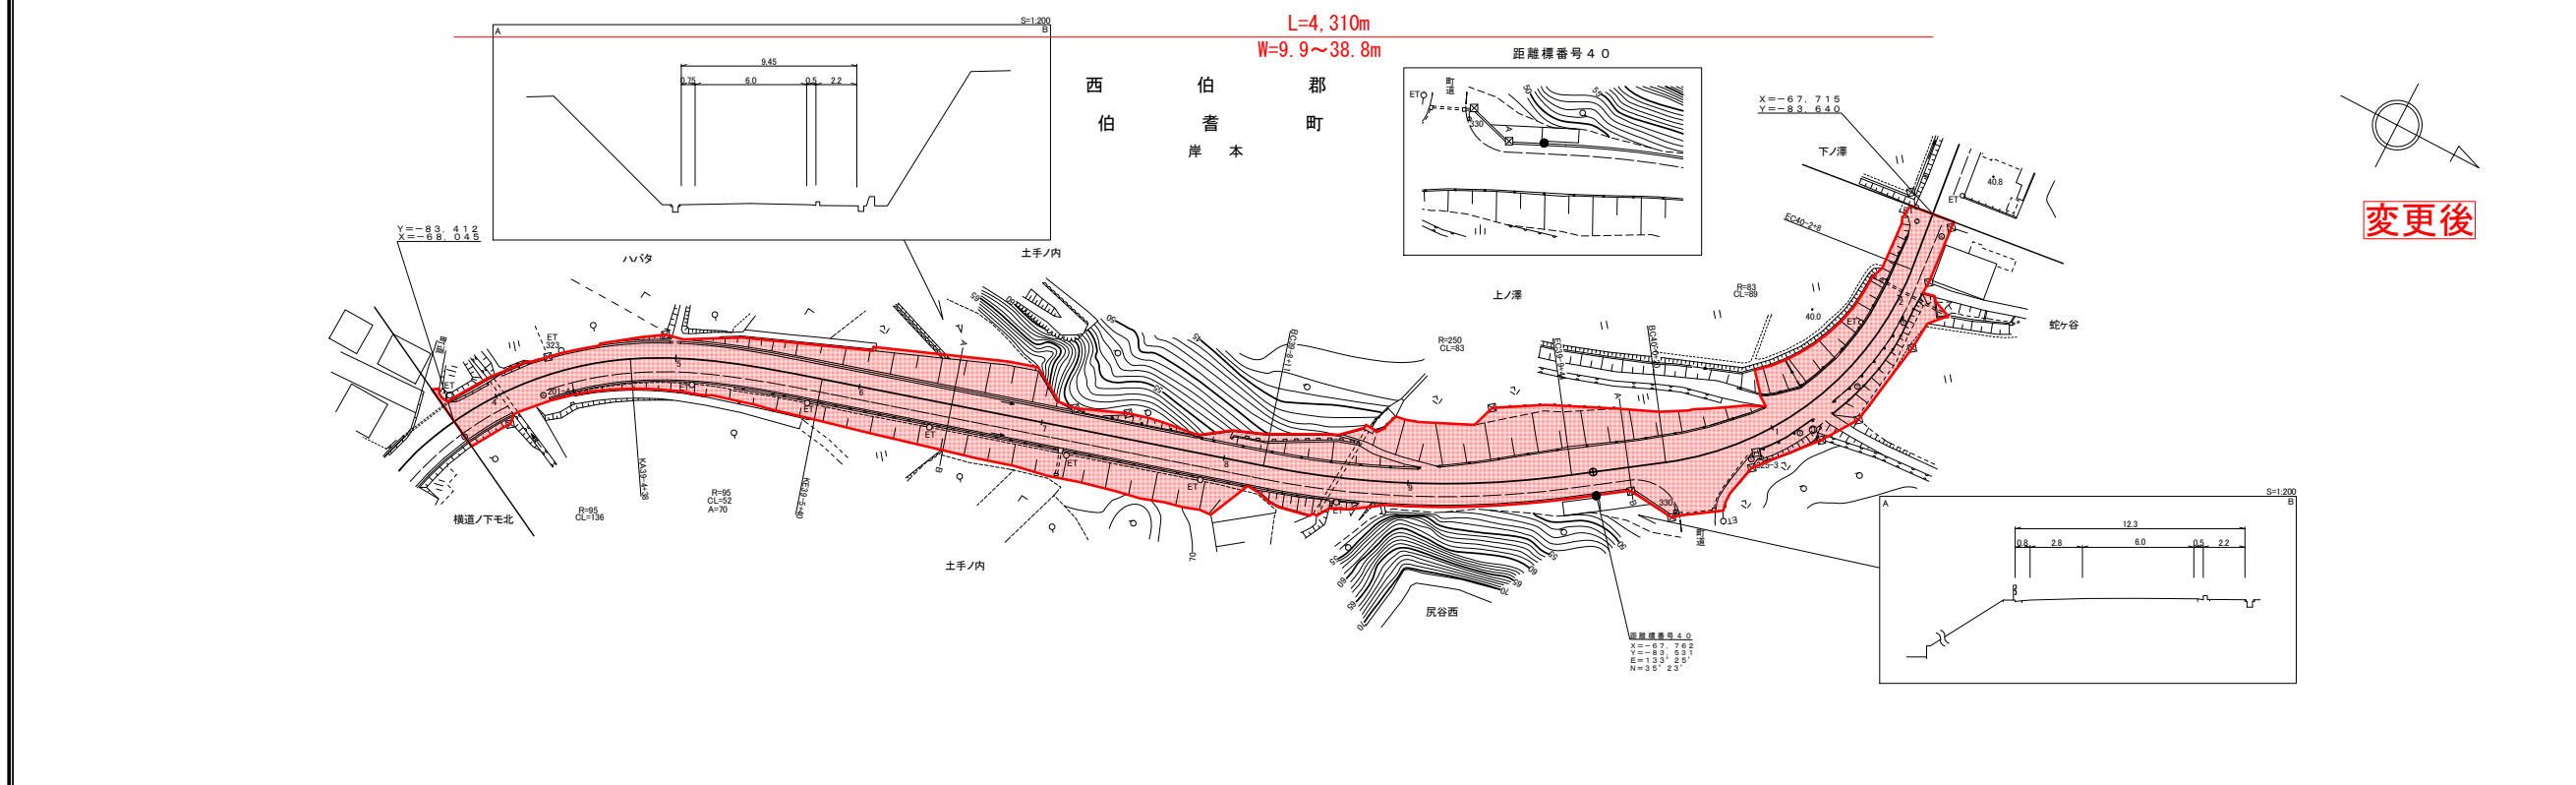



井川測量株式会社

株式会社 ミツ

道 路 台 帳 平 面 図

鳥 取 県

調整年月	令和 4年 3月	図面縮尺	1:1,000	路線コード	21-036	道路種別	主要地方道	路線名	名和岸本線	区間	40-3~40-10	図面番号	39-39-2
------	----------	------	---------	-------	--------	------	-------	-----	-------	----	------------	------	---------

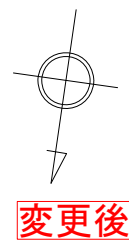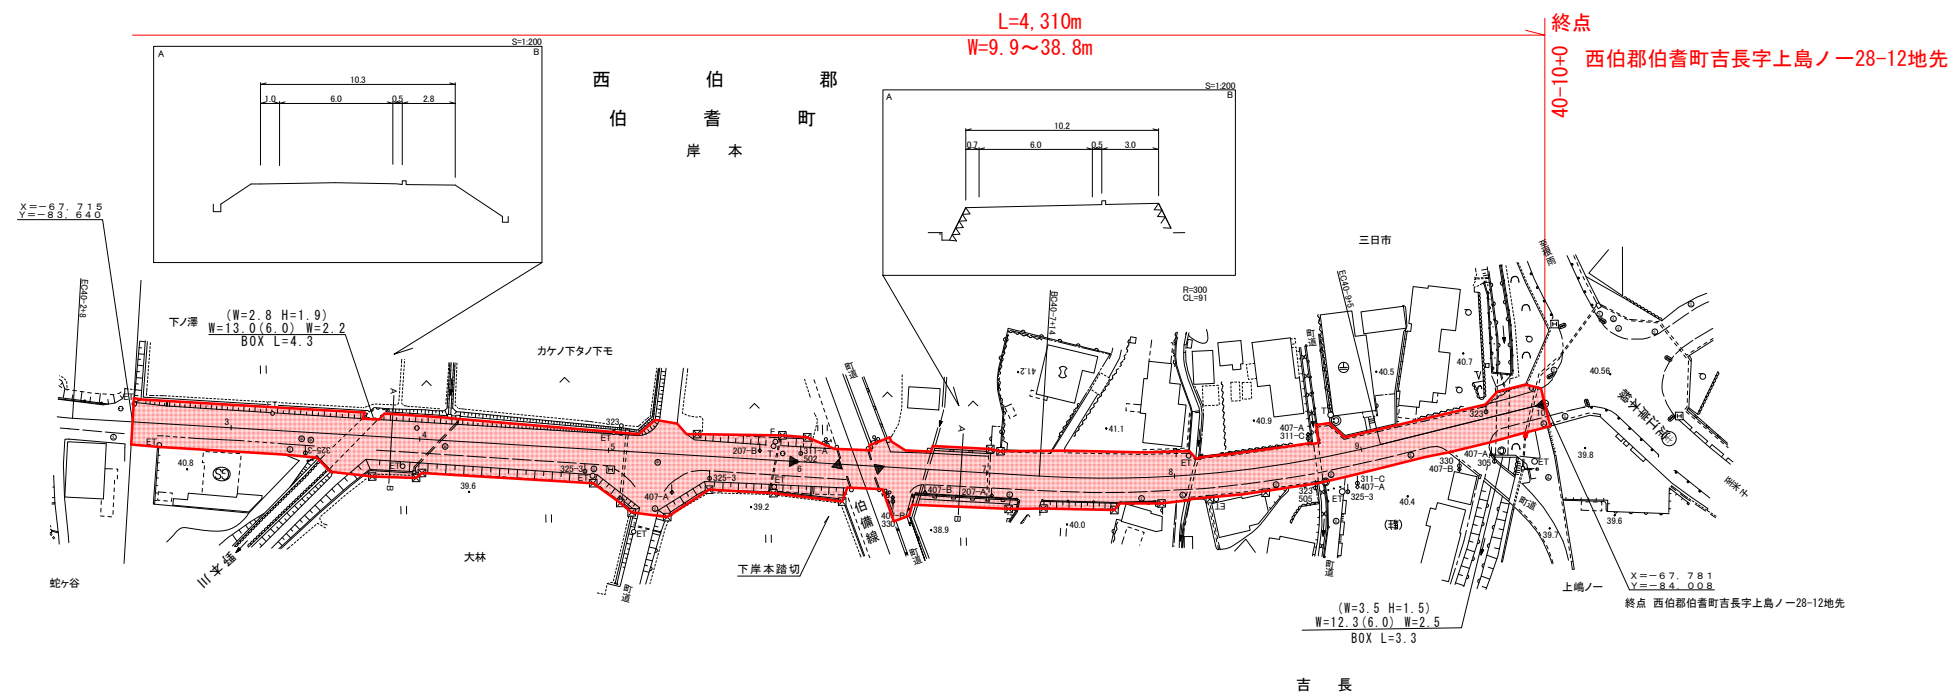

平成24年度舗装補修工事 L=13m 平成23年度舗装補修工事 L=180m

車道幅員	W=6.0
路面種類	A
縦断勾配	
距離程	

株式会社ミツ開下発コンサルタント