


# 道路台帳平面図

鳥取県

調整年月	平成22年3月	図面縮尺	1:1000	路線コード	21-053	道路種別	主要地方道	路線名	淀江岸本線	区間	17-8~17-9	図面番号	15-15
------	---------	------	--------	-------	--------	------	-------	-----	-------	----	-----------	------	-------

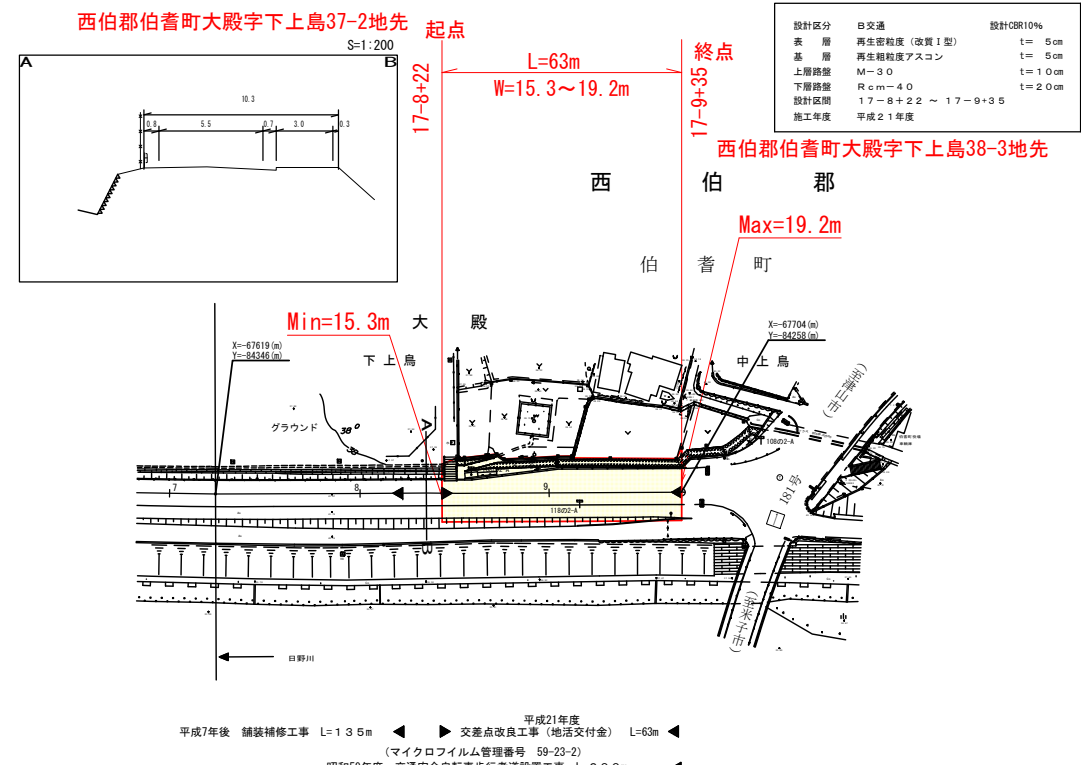


車道幅員	W=5.5
路面種別	A
縦断勾配	1.8%
距離程	43.4

アサヒコンサルタント株式会社

# 道路台帳平面図

鳥取県

調整年月	令和4年3月	図面縮尺	1:1000	路線コード	21-053	道路種別	主要地方道	路線名	淀江岸本線	区間	17-8~18-7	図面番号	15-15-1
------	--------	------	--------	-------	--------	------	-------	-----	-------	----	-----------	------	---------

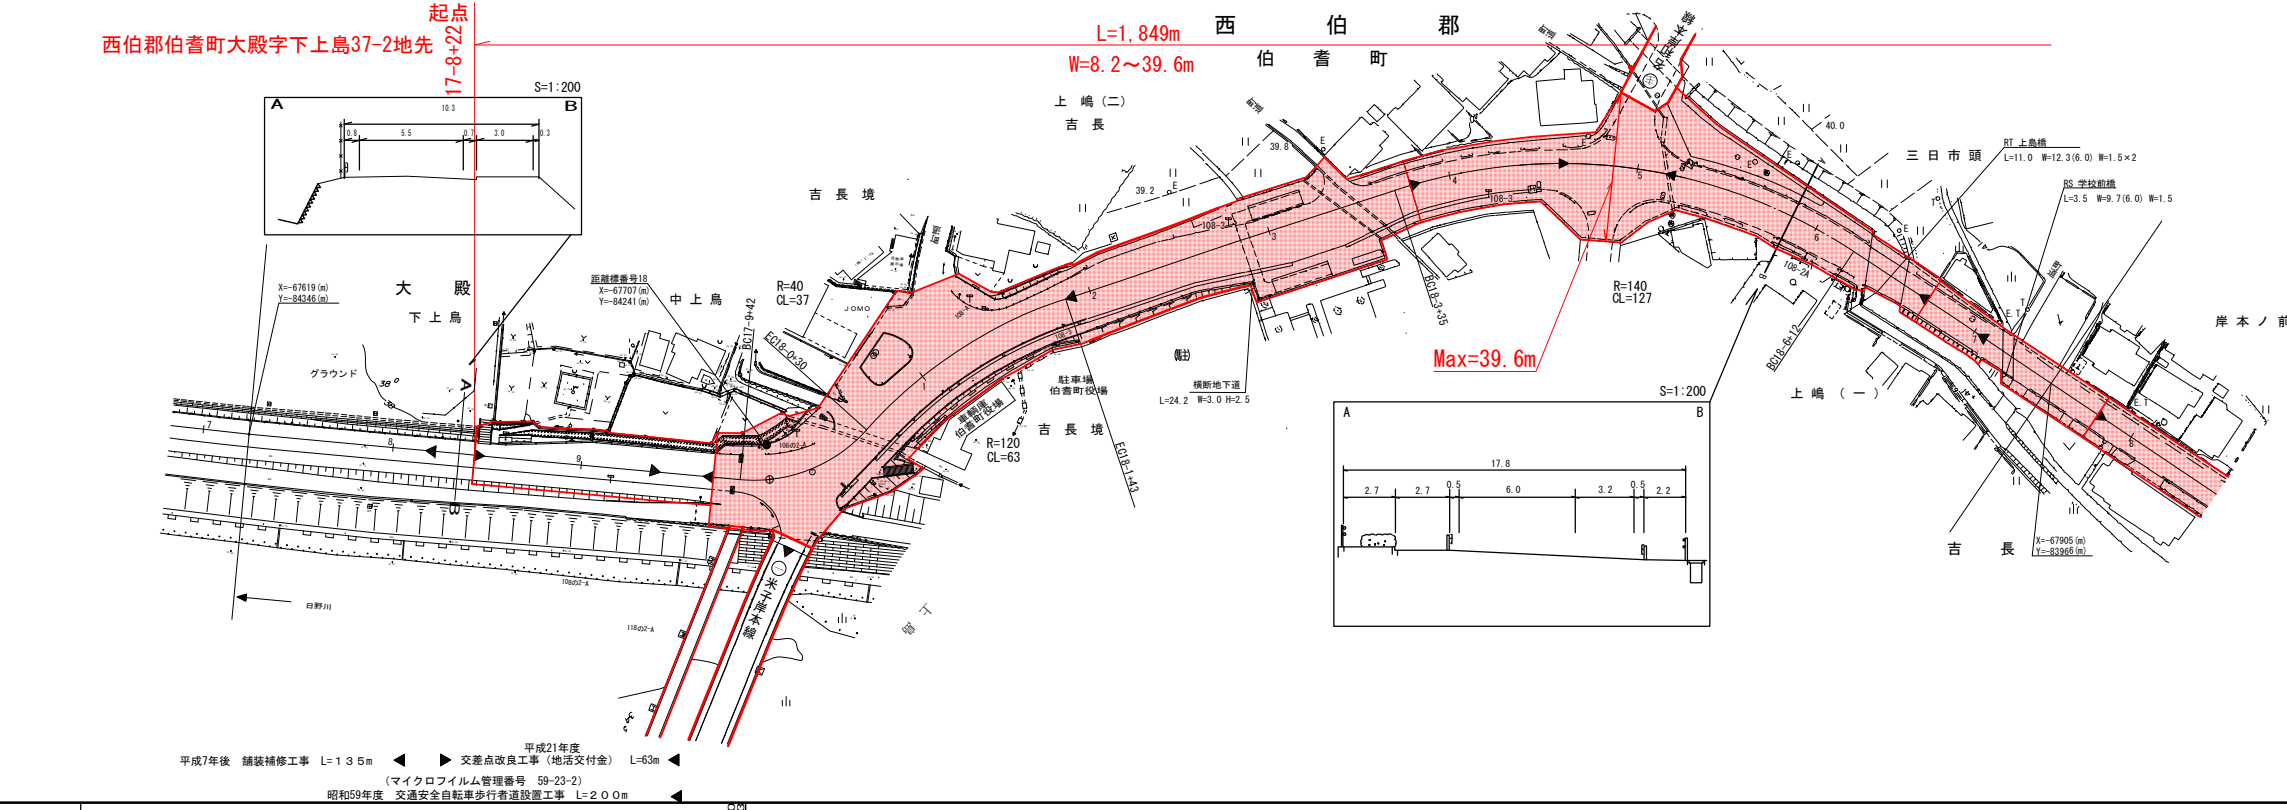

車道幅員	W=5.5	W=6.0			
路面種別	A	A			
縦断勾配	1.8%	2.0%	2.7%	1.3%	0.4%
距離程	43.4	43.0	38.7	41.0	18.2


アサヒコンサルタント株式会社  
株式会社  
アサヒコンサルタント株式会社  
アサヒコンサルタント株式会社  
アサヒコンサルタント株式会社



# 道路台帳平面図

鳥取県

調整年月	令和4年3月	図面縮尺	1:1000	路線コード	21-053	道路種別	主要地方道	路線名	淀江岸本線	区間	21-0~21-6	図面番号	15-15-4
------	--------	------	--------	-------	--------	------	-------	-----	-------	----	-----------	------	---------

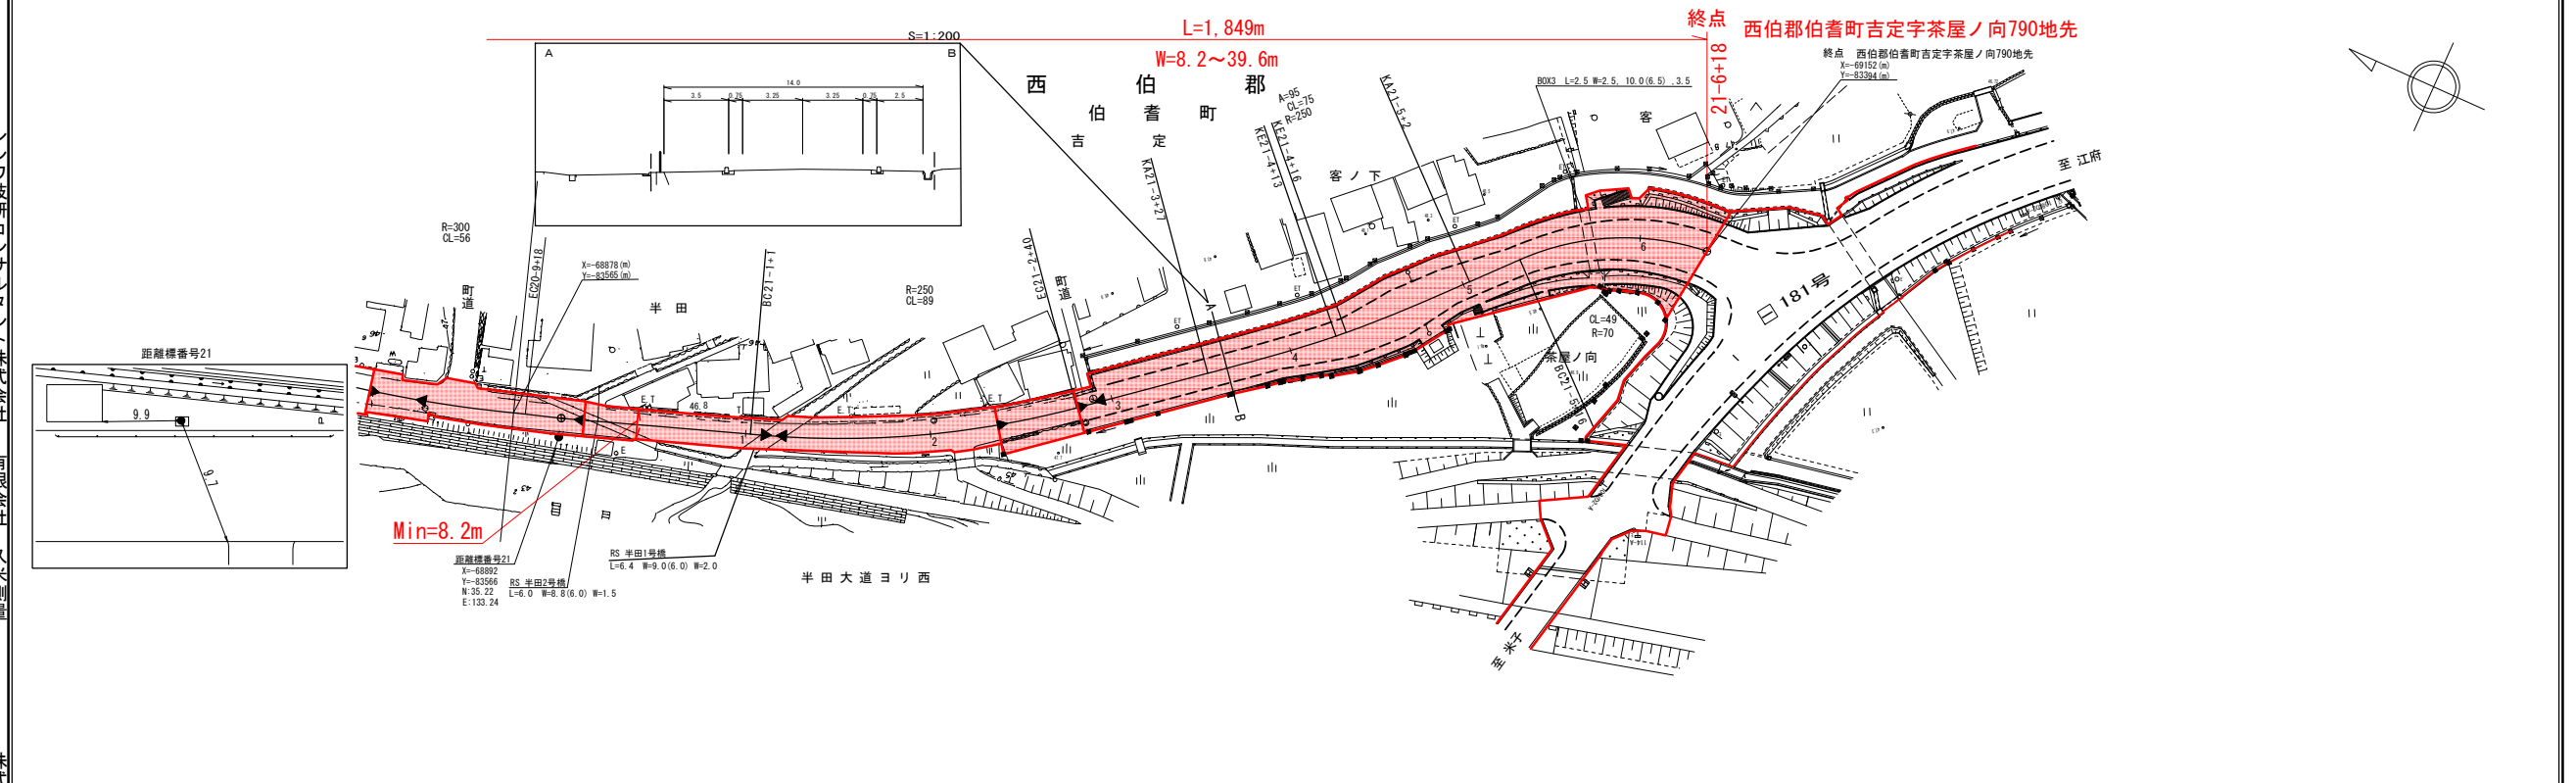

シンワ技術コンサルタント株式会社  
 アサヒコンサルタント株式会社  
 サイン社  
 株式会社  
 株式会社  
 ミット

車道幅員	W=6.0
路面種別	A
縦断勾配	
距離程	