



※ A通り アンカー、B通り H-450×200及びハウス受けパイプは再利用とします


平面図 1/150

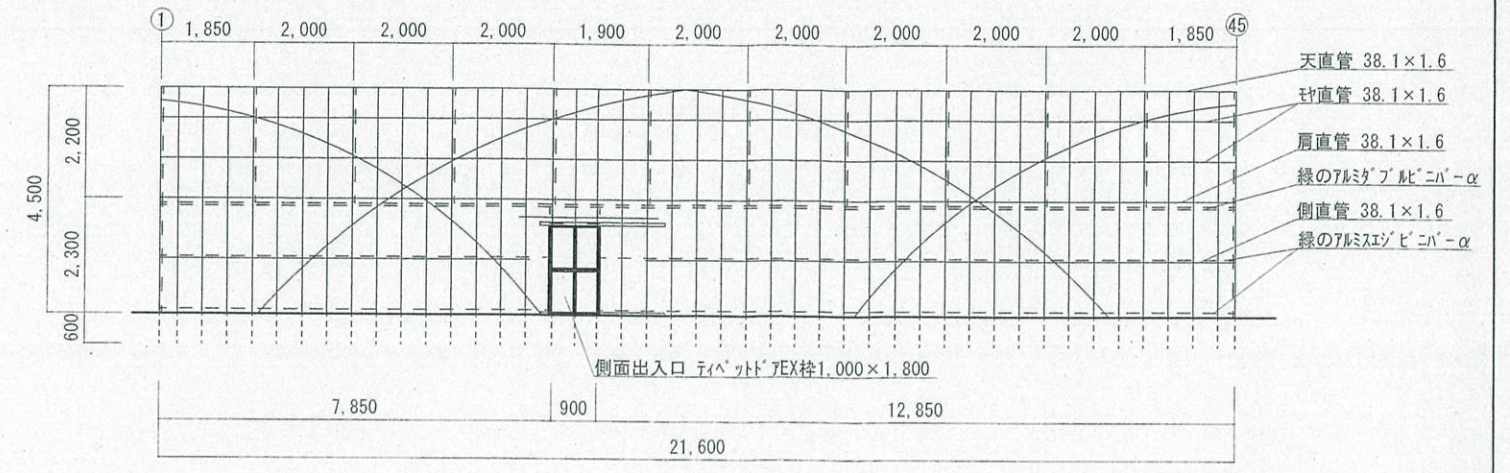

A通り側面図 1/150

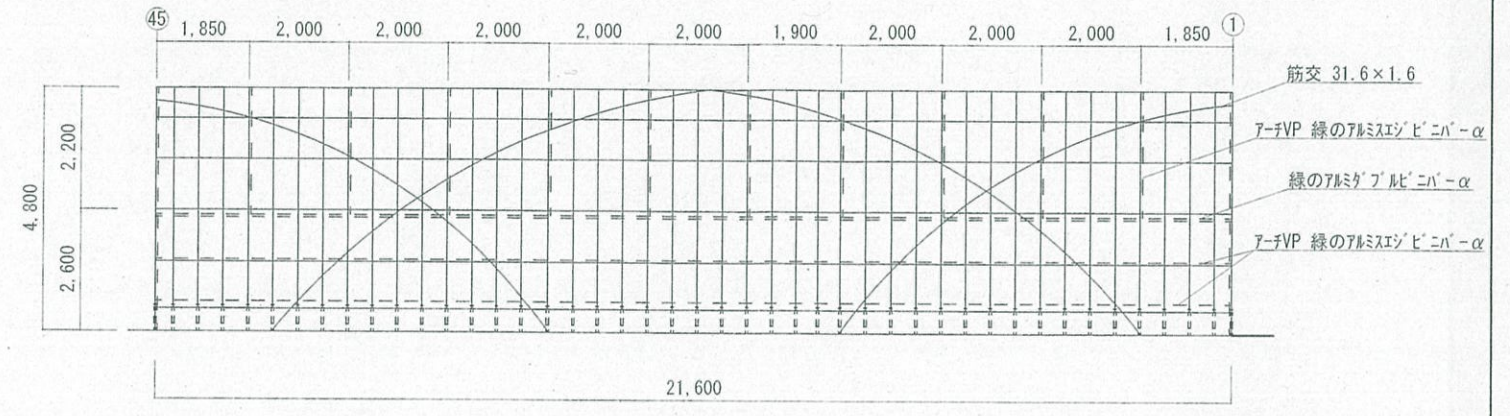


B通り側面図 1/150

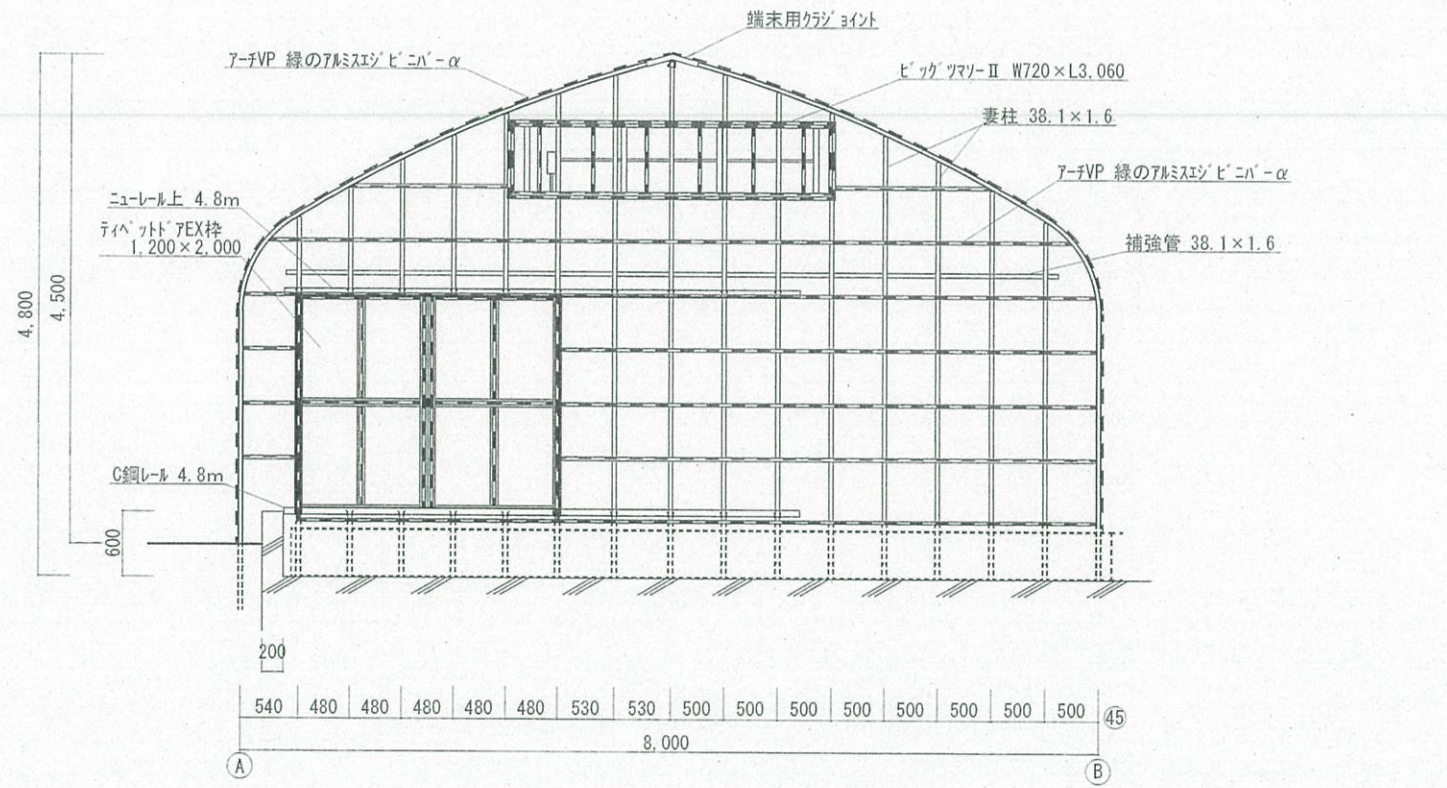

※ 妻面 H-450×200及びハウス受けパイプは再利用とします

妻面図 1/70

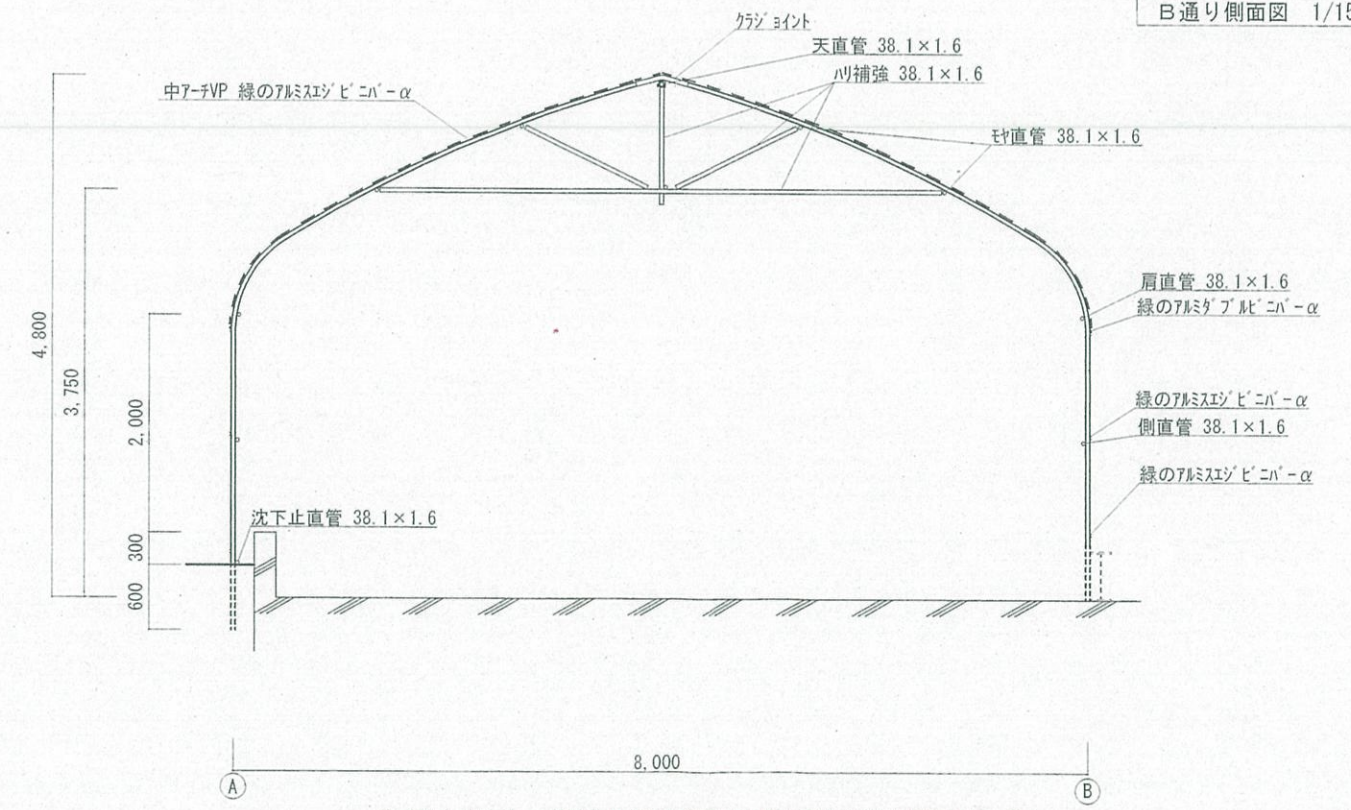

※ A通り アンカー、B通り H-450×200及びハウス受けパイプは再利用とします

断面図 1/70

特記仕様	被覆フィルム 天井・妻・ドア：テルエースホワイト（糸入ホ'リオレフィン系樹脂フィルム）	御承認	工事名	サバハウス改修工事	縮尺	担当検図	製図	図面番号
	被覆フィルム 側：クリンテートEX（ホ'リオレフィン系樹脂フィルム）		図面名	平面図・側面図・妻面図・断面図				
	支柱 鋼管 φ38.1mm, t=1.6mm（表面処理：AL-Z55）		面積	間口8.0m×奥行21.6m（172.8㎡）				