



配置図 S=1/200


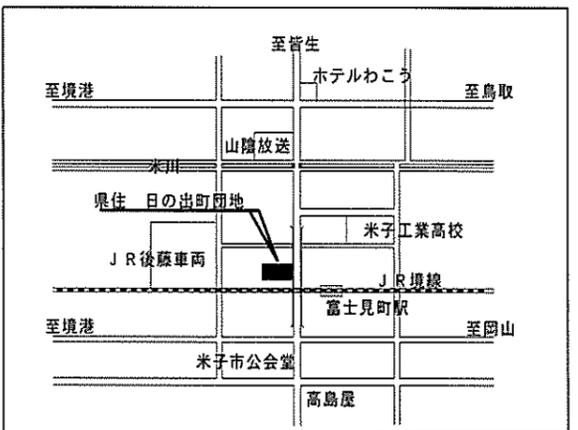


案内図

業務名 県営住宅消防設備点検業務委託(1工区)	図名 日の出団地 配置図	縮尺				製図	年月
		/	/	/			
						図番	1

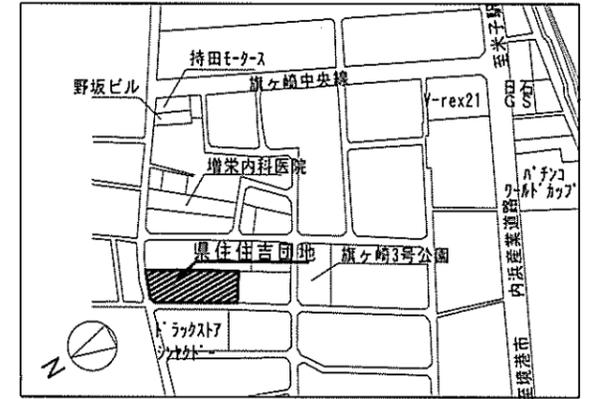


案内図

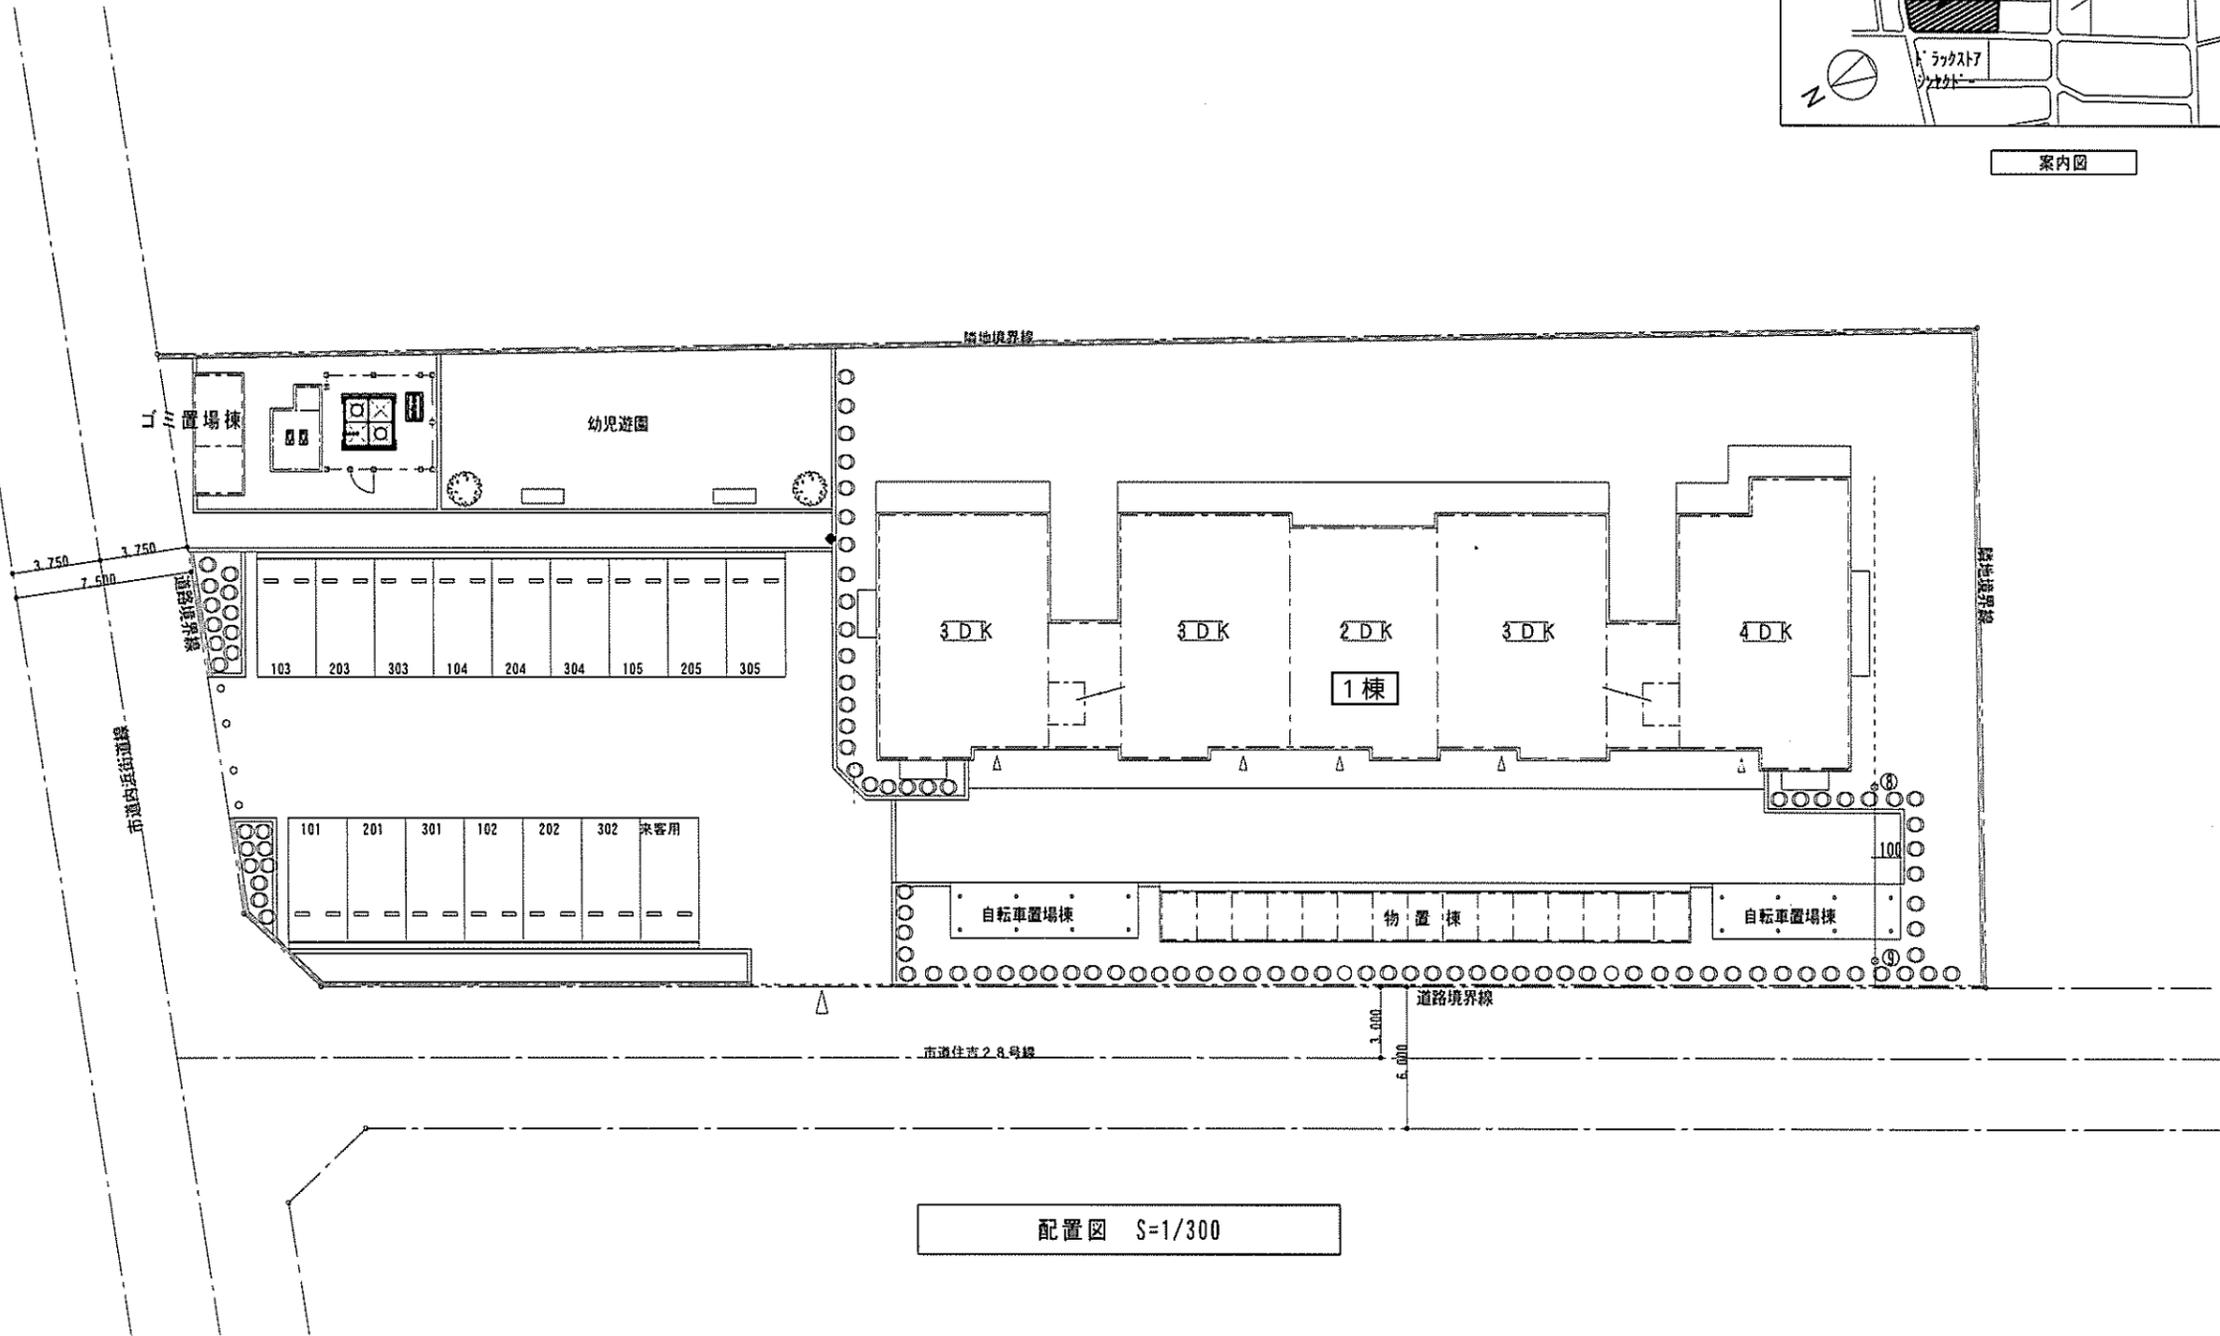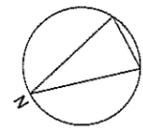


配置図 S=1/300

業務名 県営住宅消防設備点検業務委託(1工区)	図名 住吉団地 配置図	縮尺		製図	年月
		/	/		

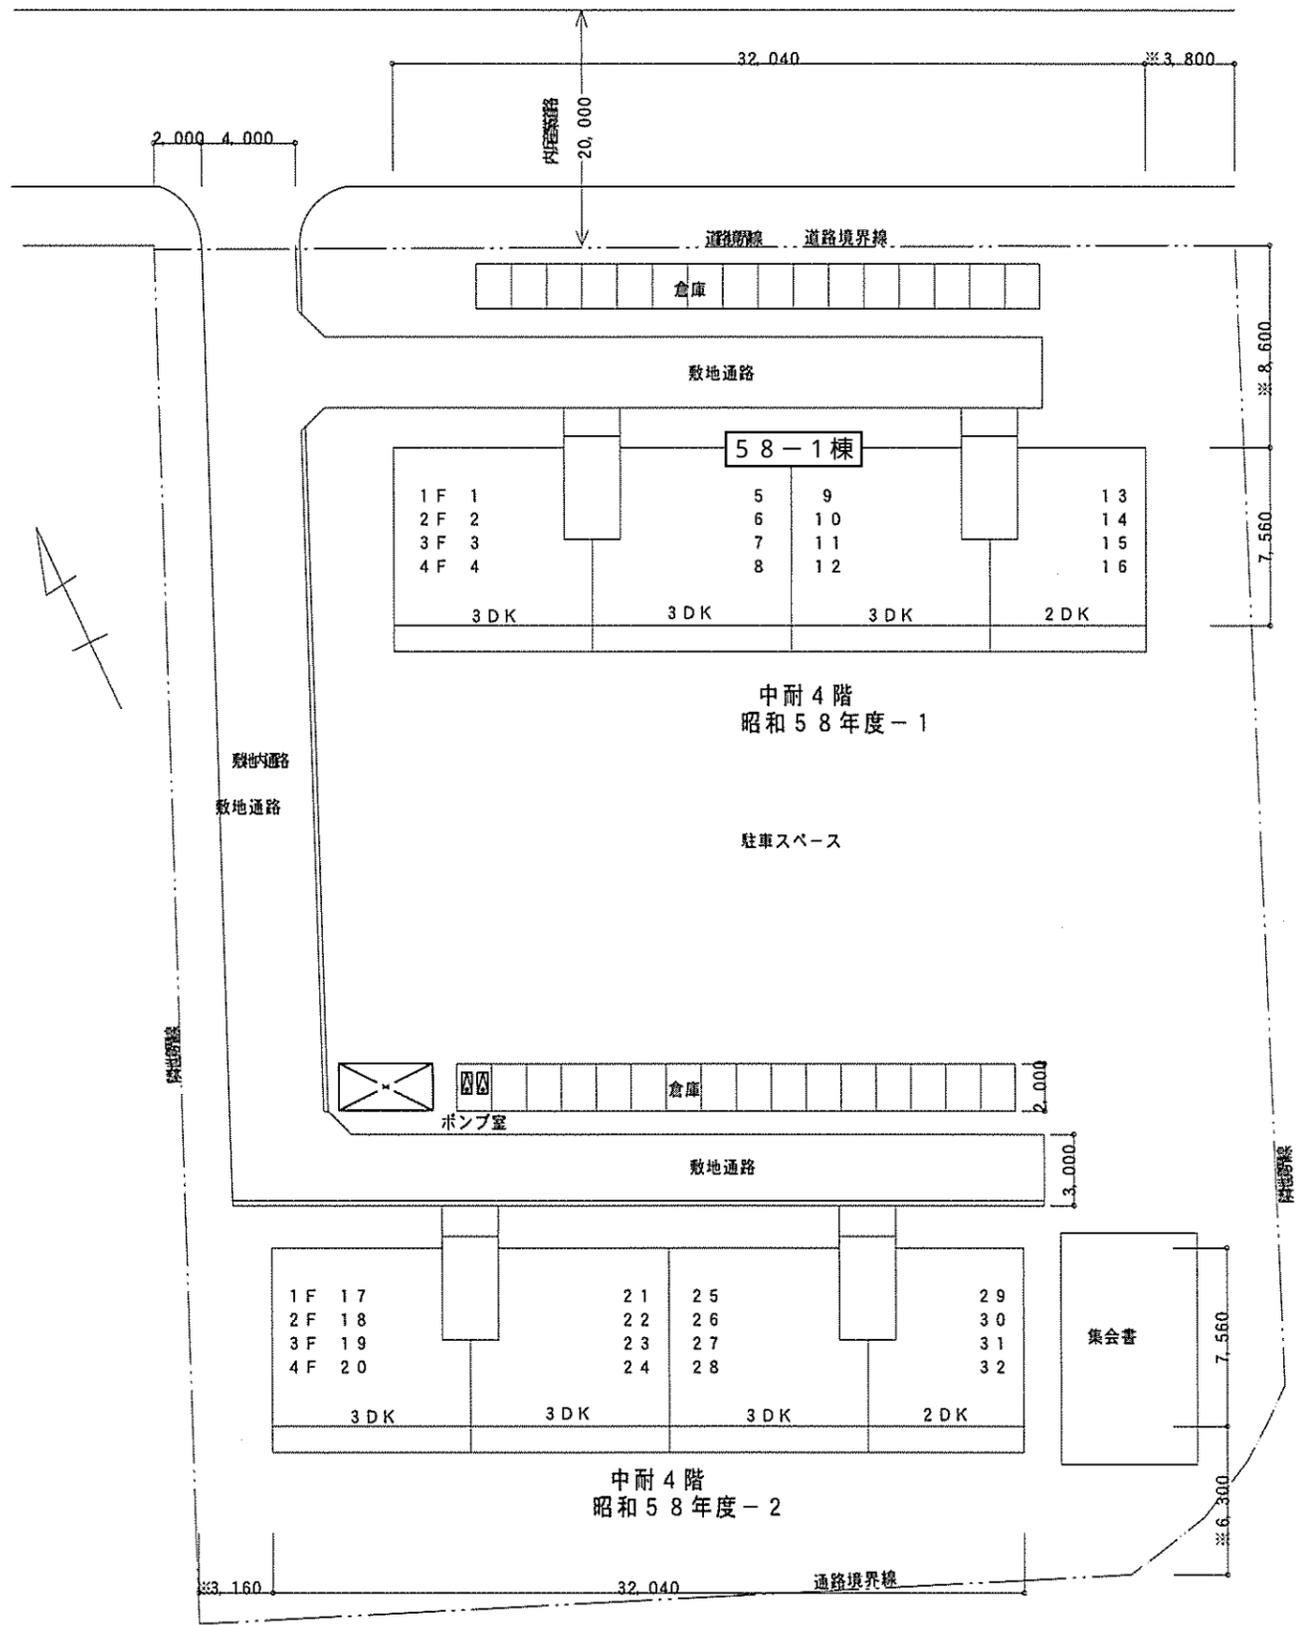


配置図 S=1/300

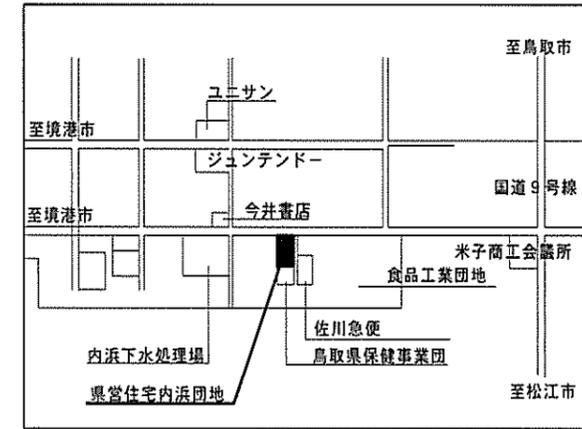


案内図

業務名 県営住宅消防設備点検業務委託(1工区)	図名 内浜団地 配置図	縮尺		製図	年月
		/	/		図番 3

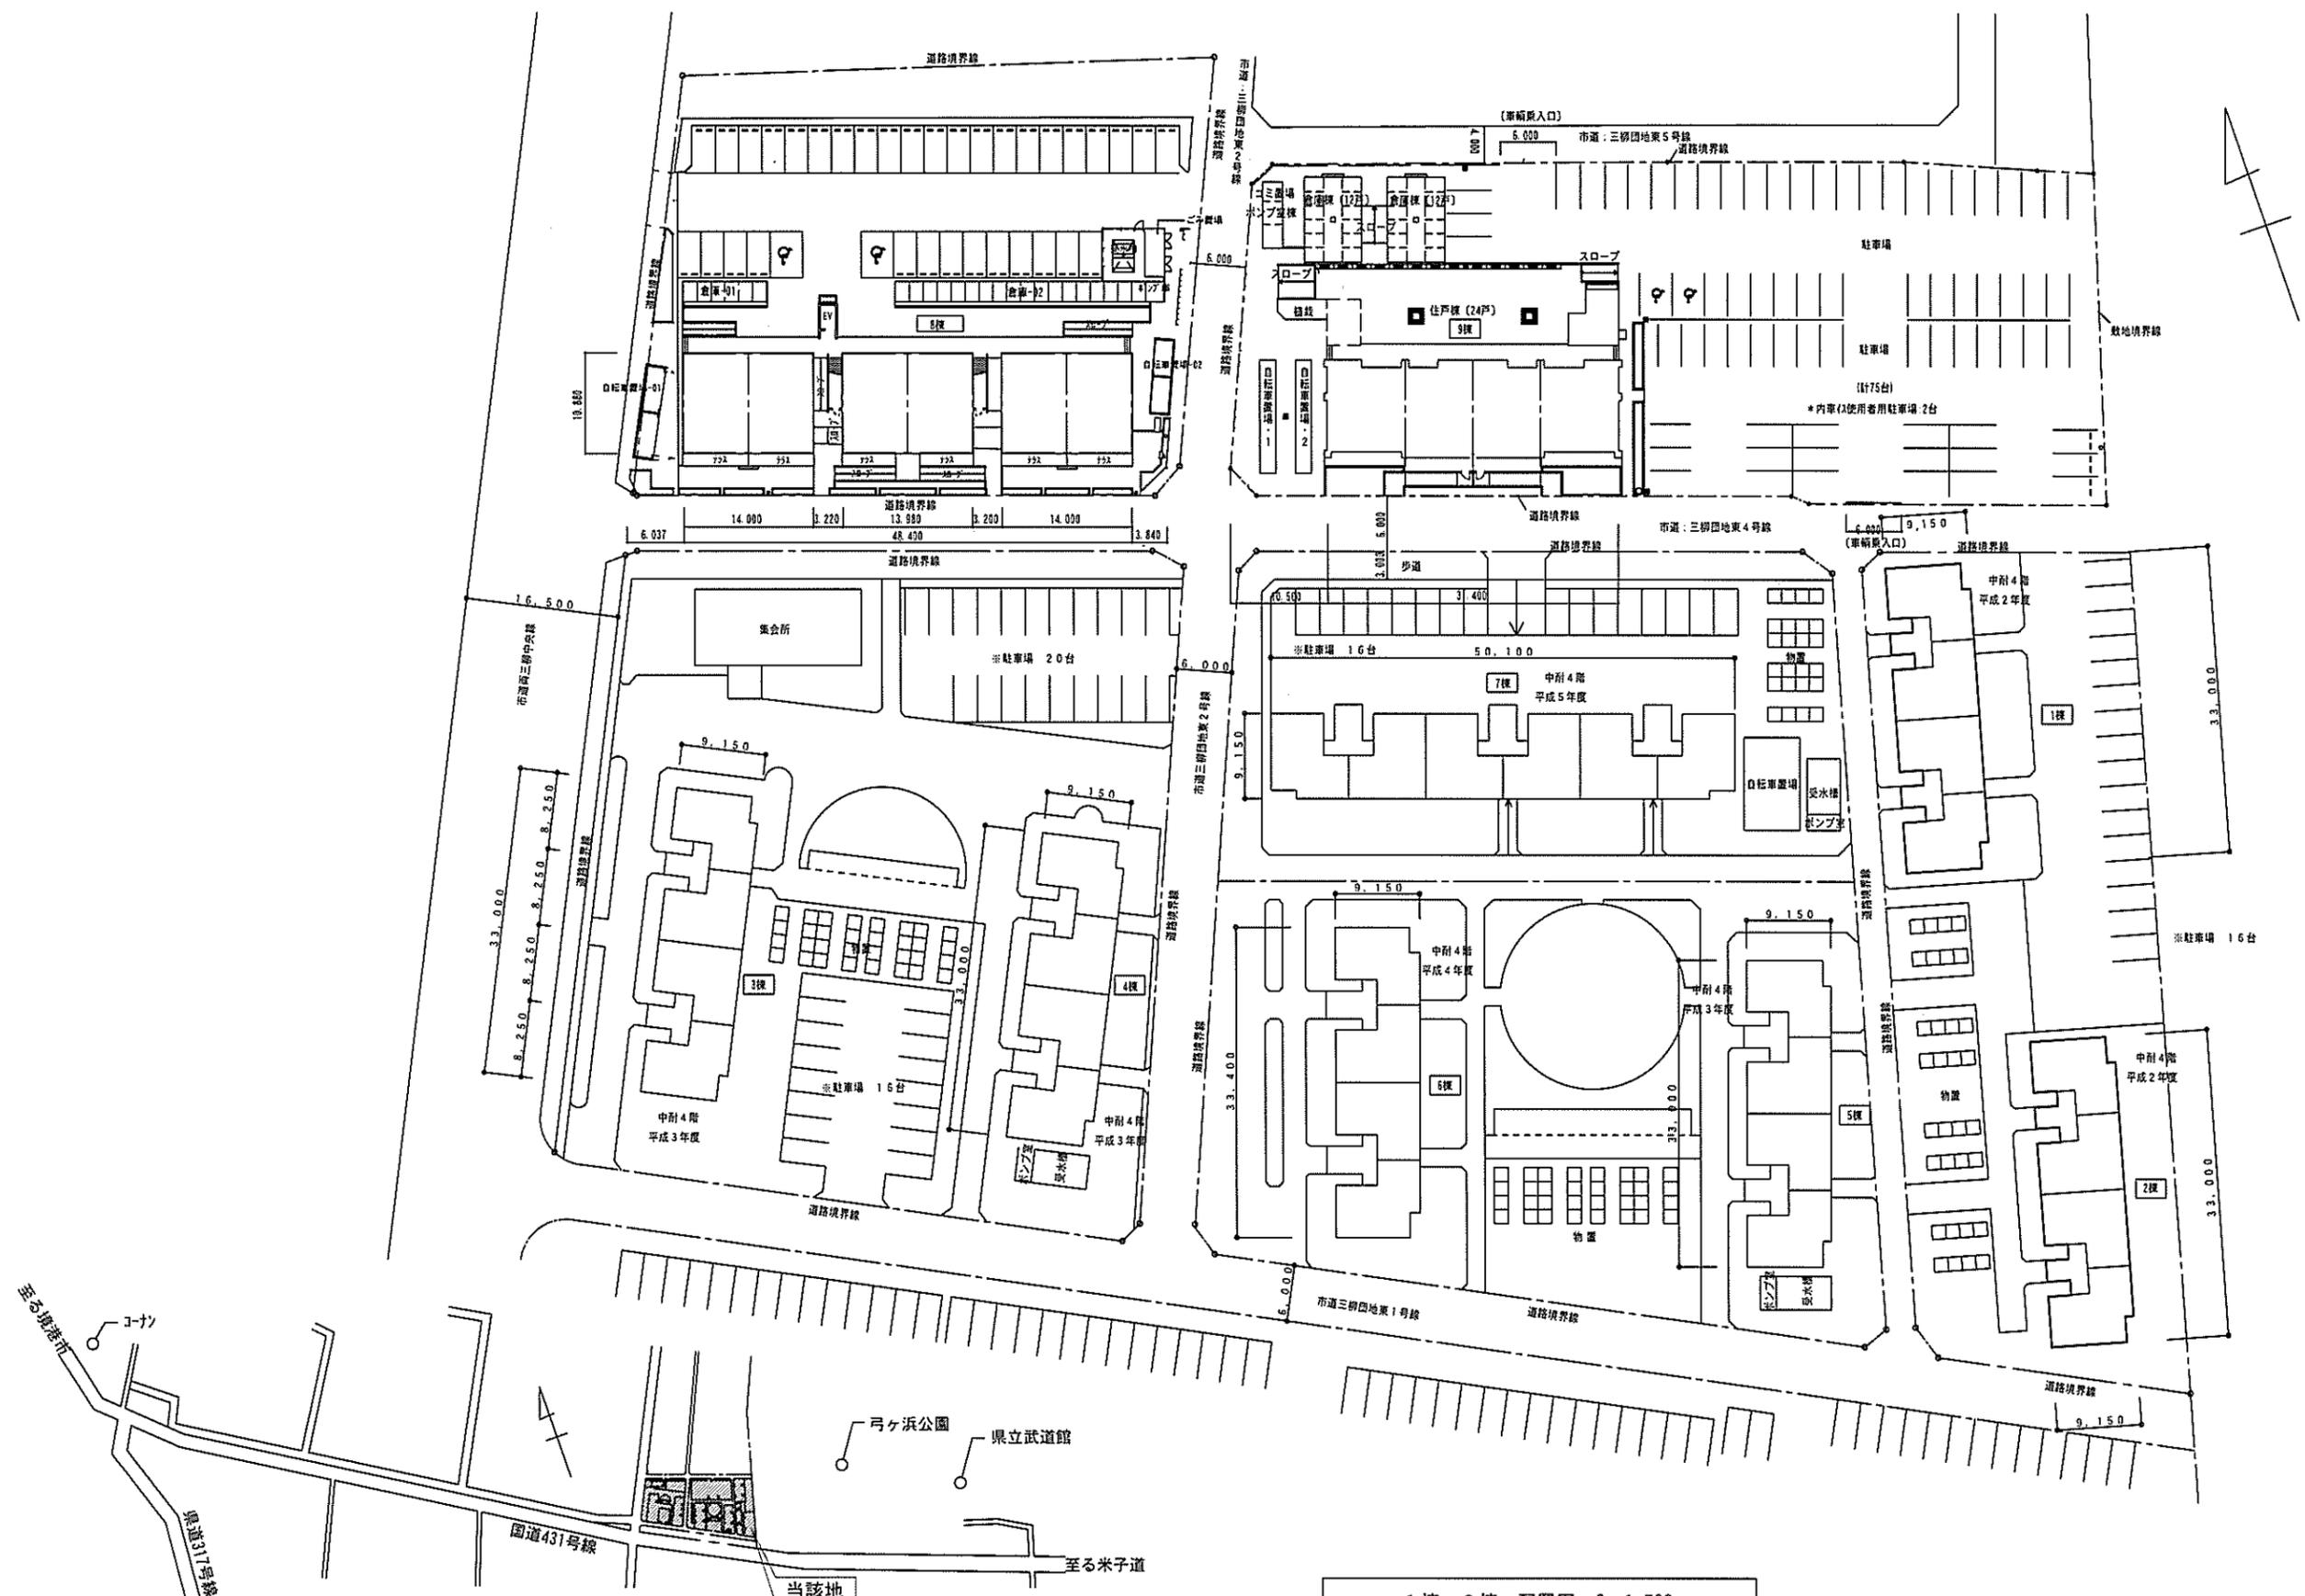


案内図



1棟・2棟 配置図 S=1:700

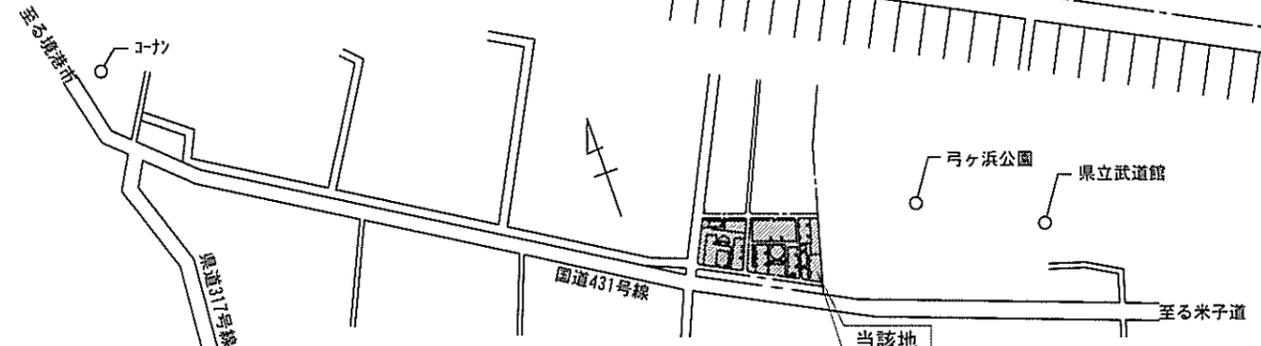

CHECK	DRAWING	縮尺	業務名称	図面番号
		設計年月日	県営住宅消防設備点検業務委託(1工区)	4
			図面名称	HO
			三柳団地 案内図・配置図	


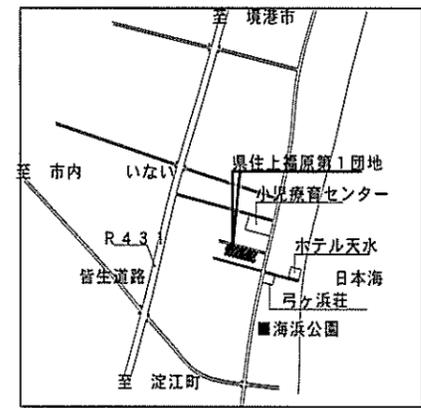


付近見取り図

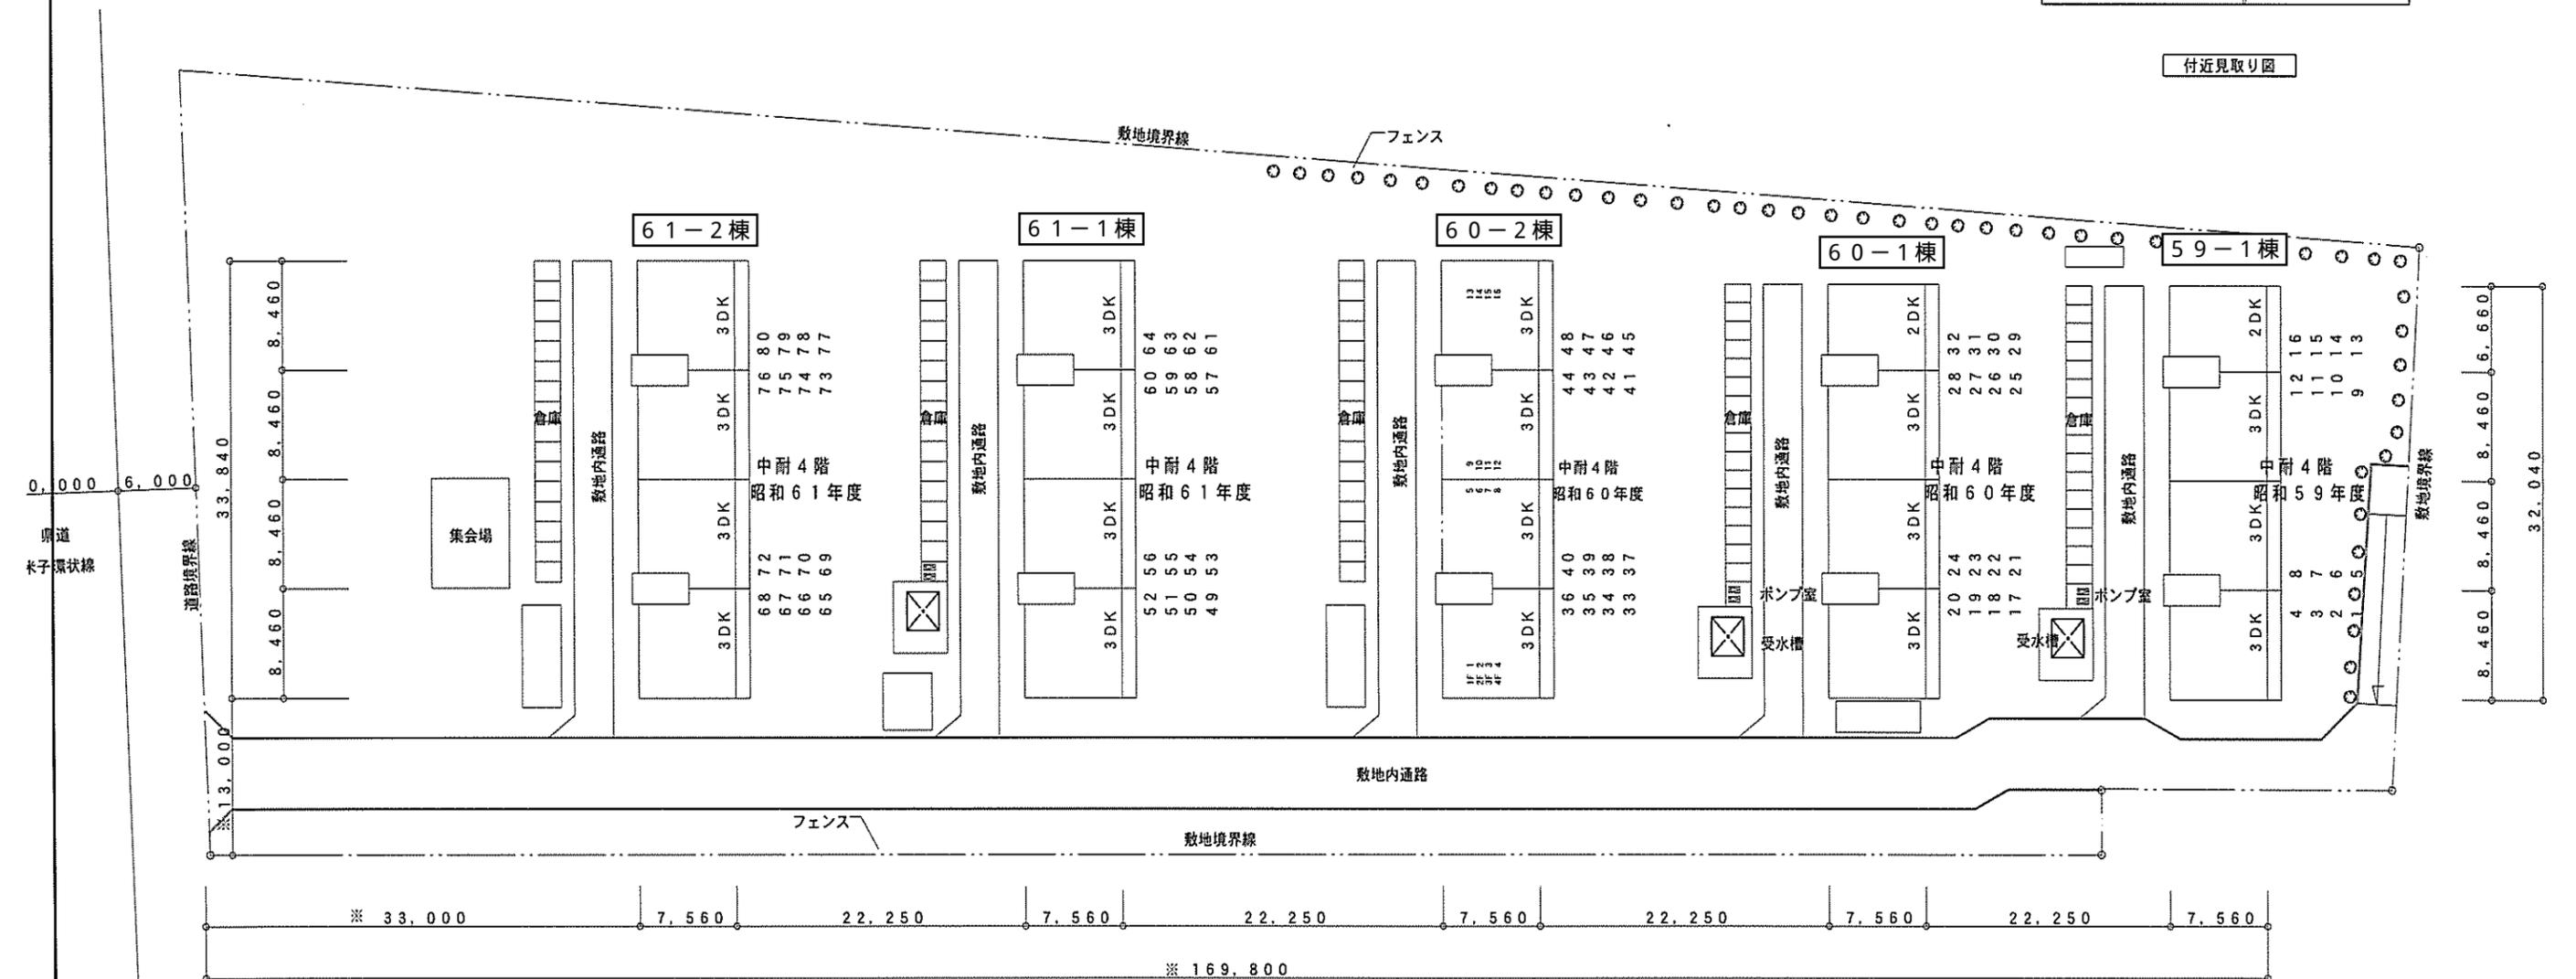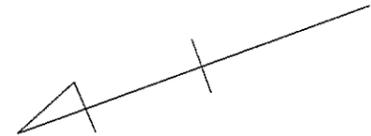


配置図 S=1/500

業務名 県営住宅消防設備点検業務委託(1工区)	図名 上福原第1団地 配置図	縮尺		製図	年月
		/	/		図番 5

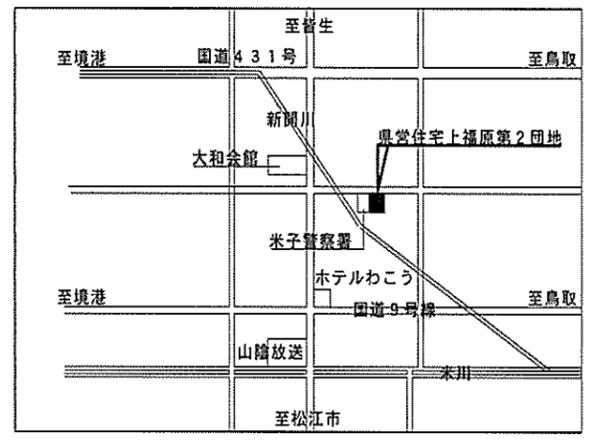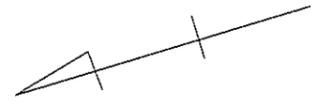


案内図

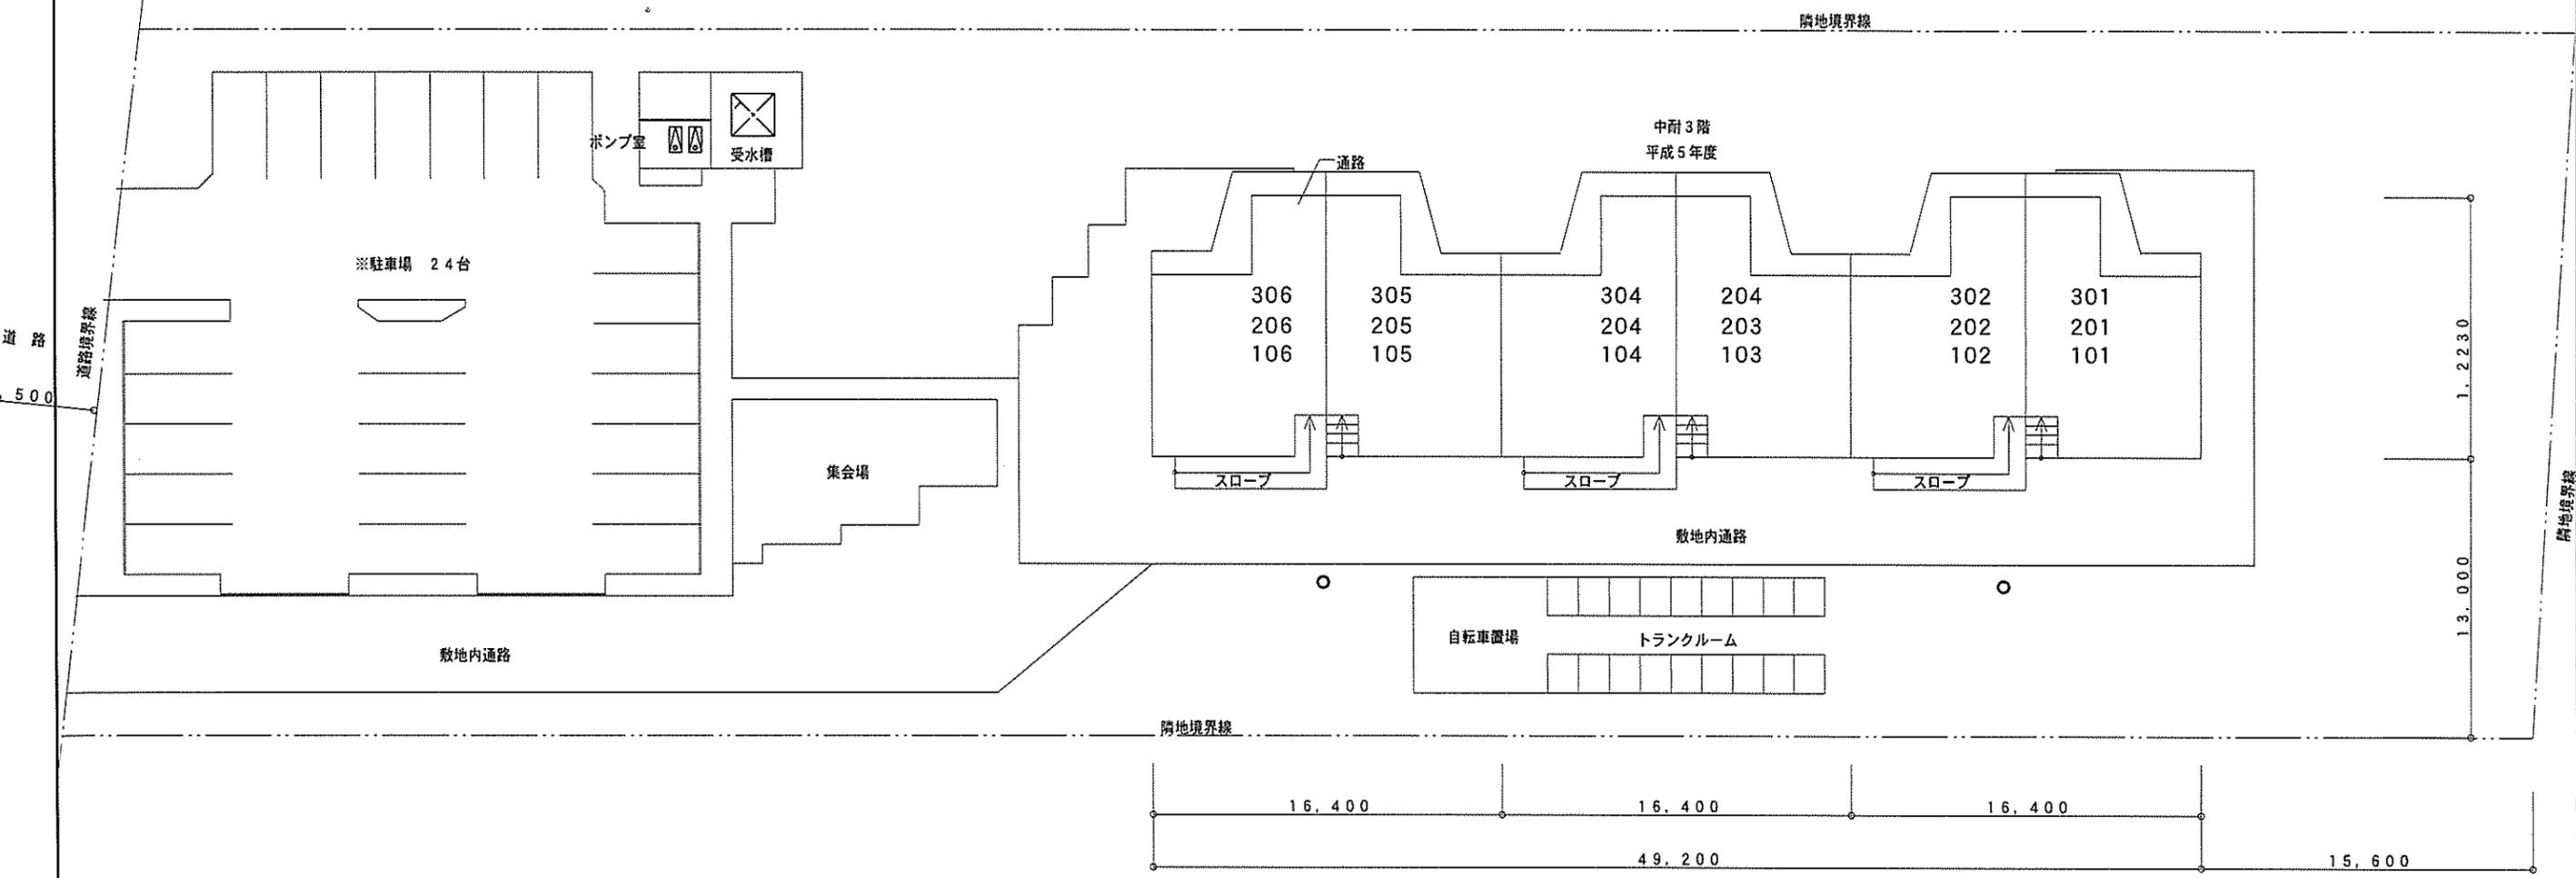


配置図 S=1/300

業務名 県営住宅消防設備点検業務委託(1工区)	図名 上福原第2団地 配置図	縮尺		製図	年月
		/	/		

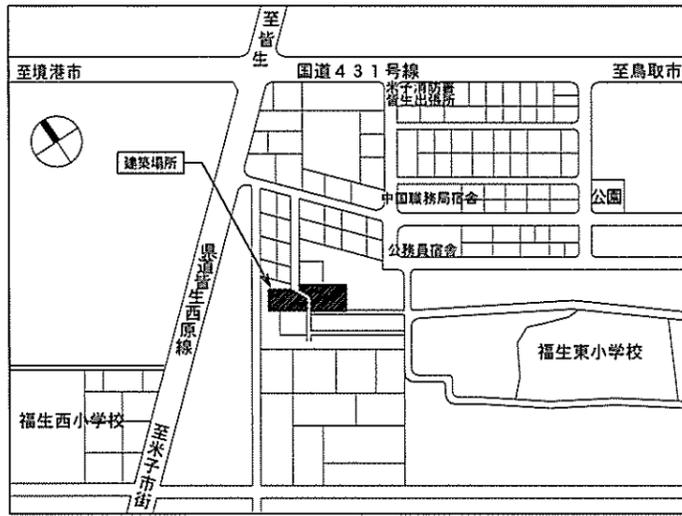


案内図

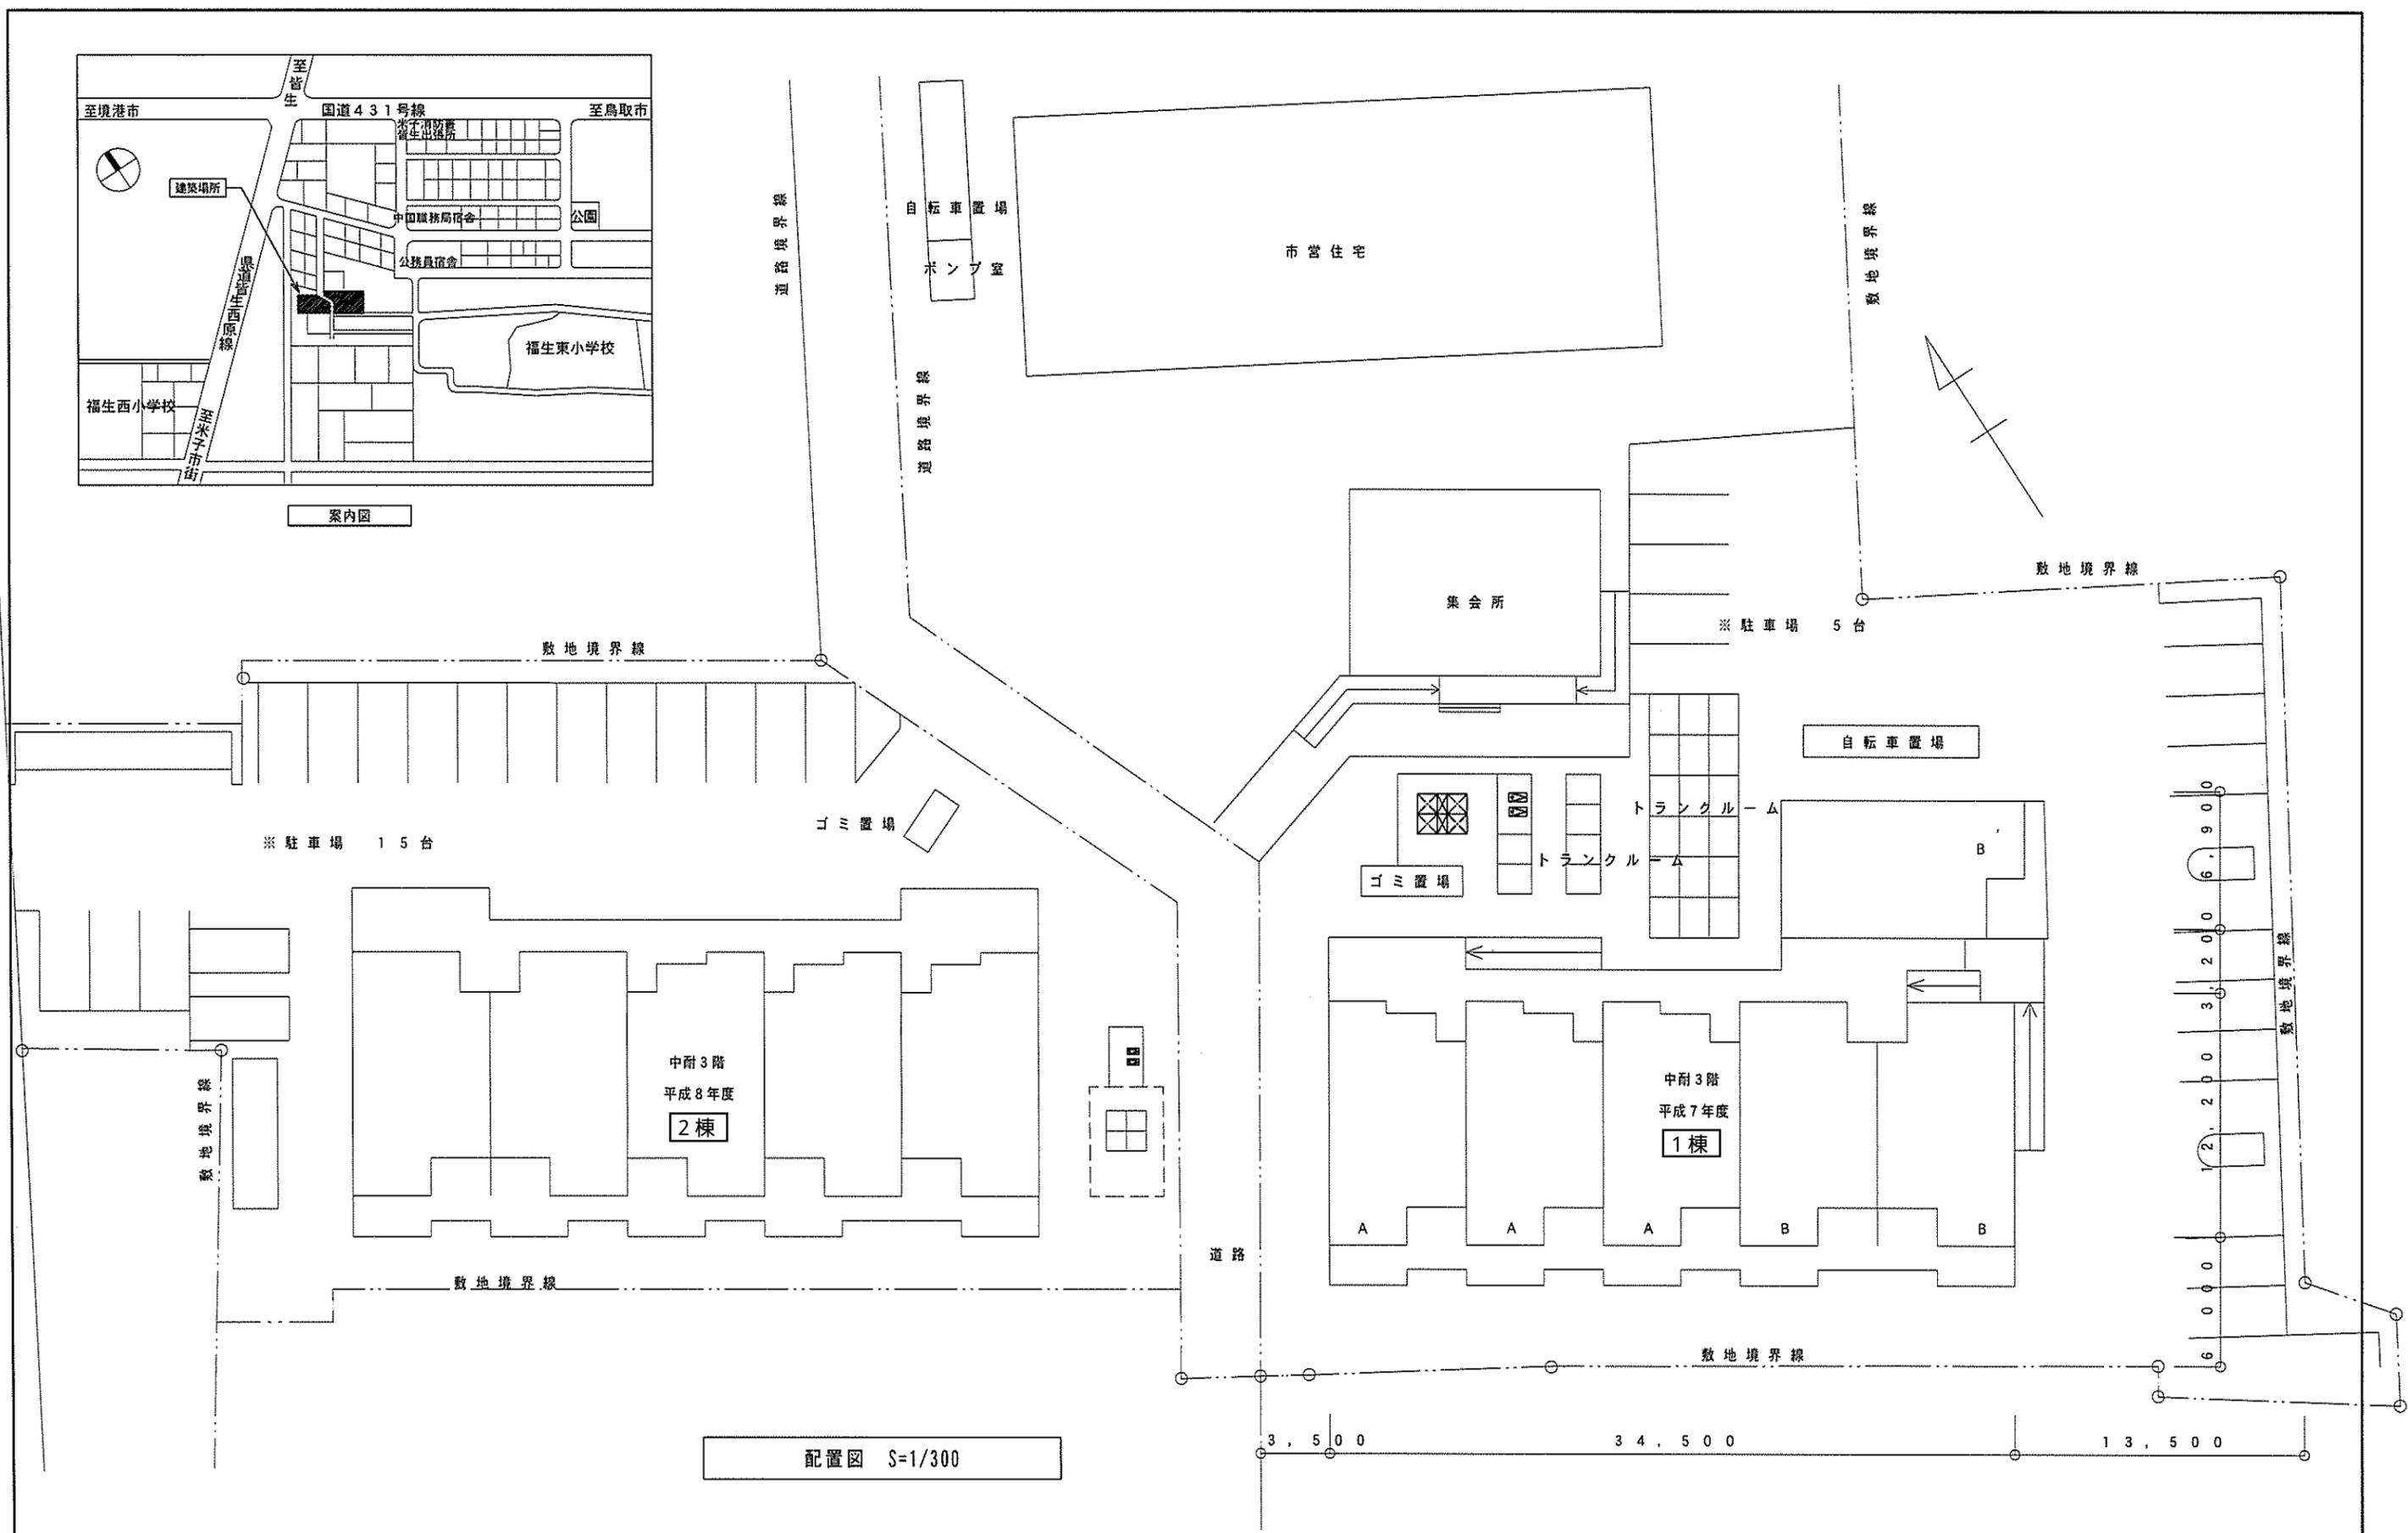


配置図 S=1/300




業務名 県営住宅消防設備点検業務委託(1工区)	図名 皆生団地 配置図	縮尺		製図	年月
		/	/		図番 7

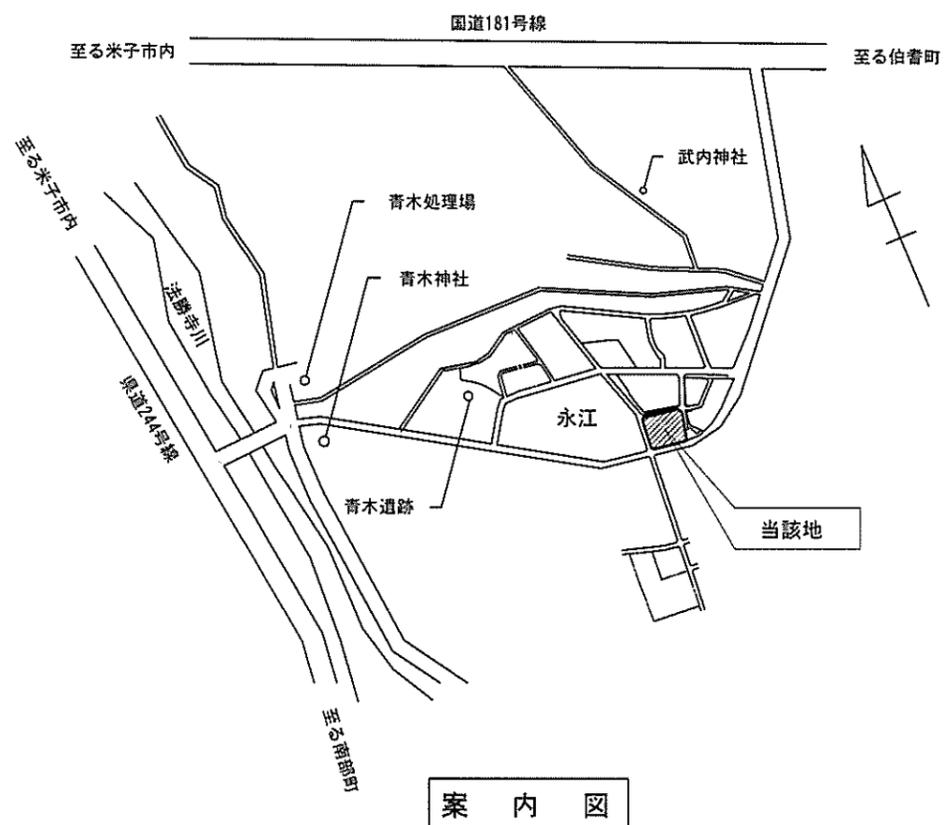



案内図

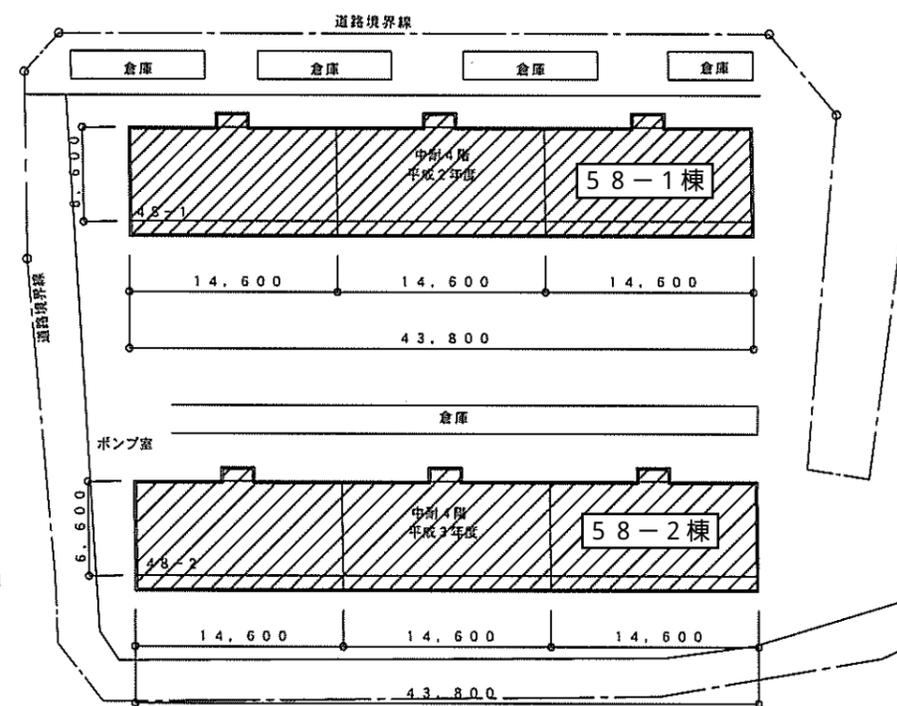


48-1棟・48-2棟 配置図 S=1:500

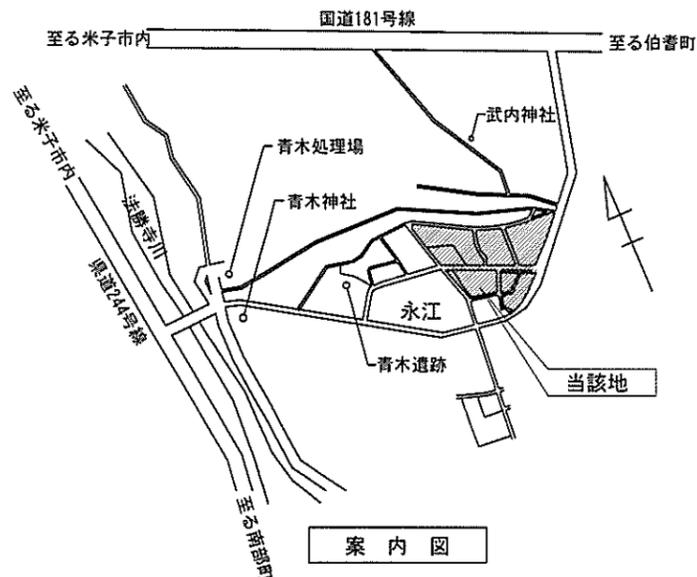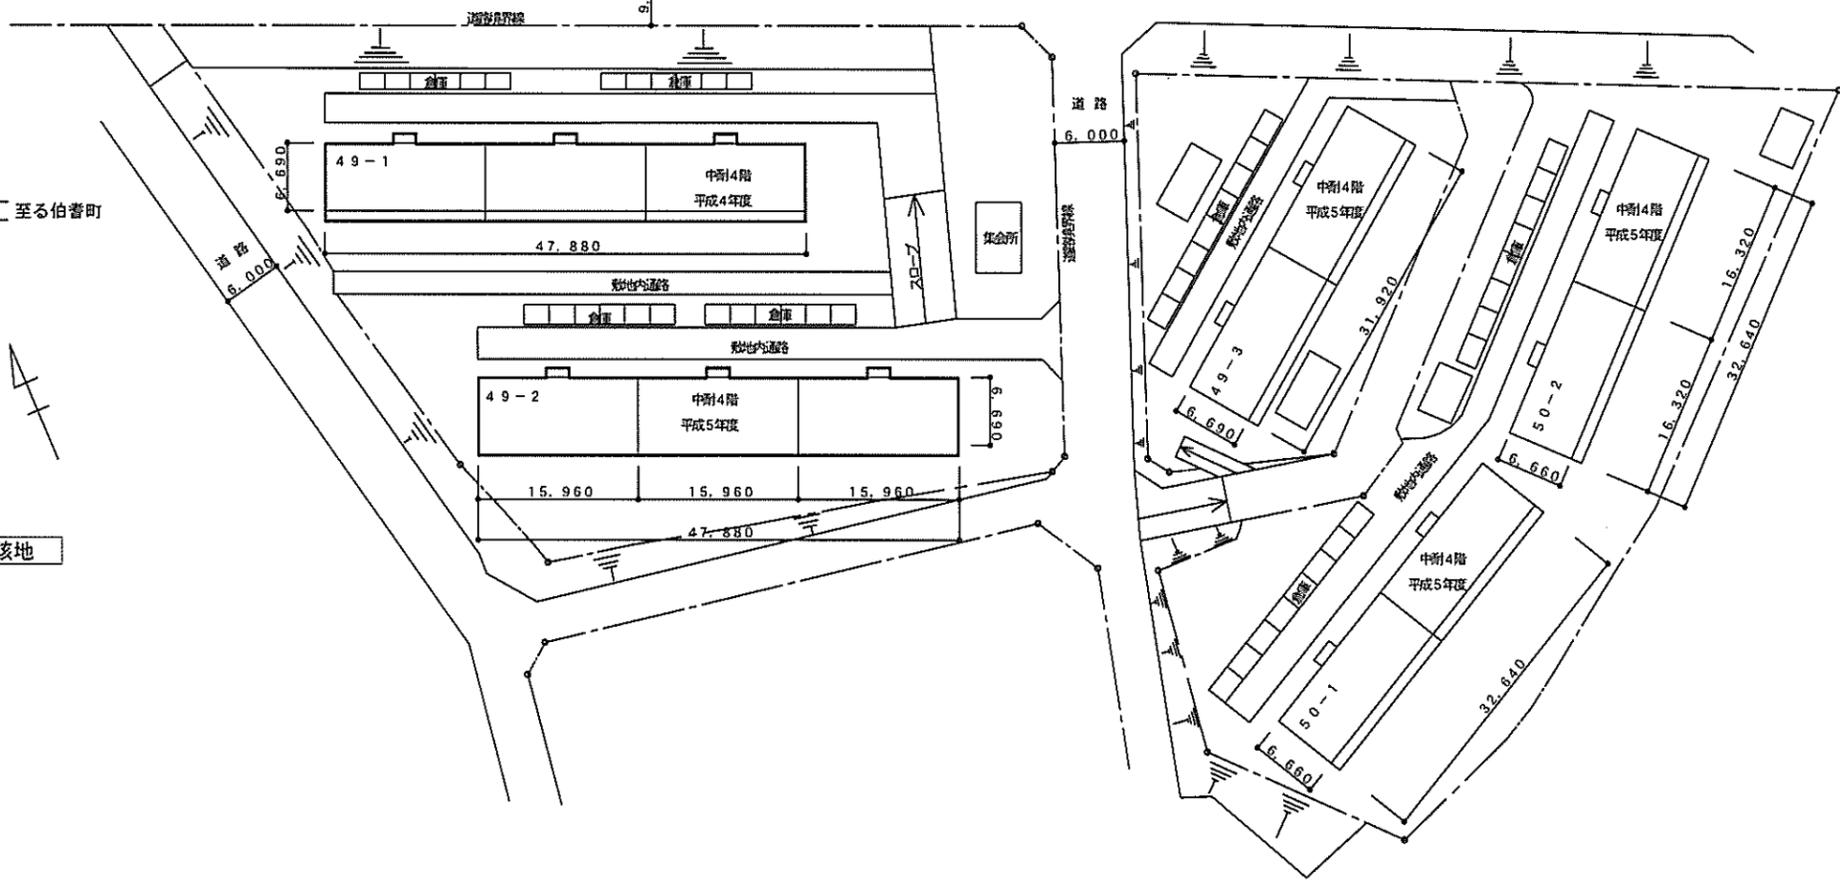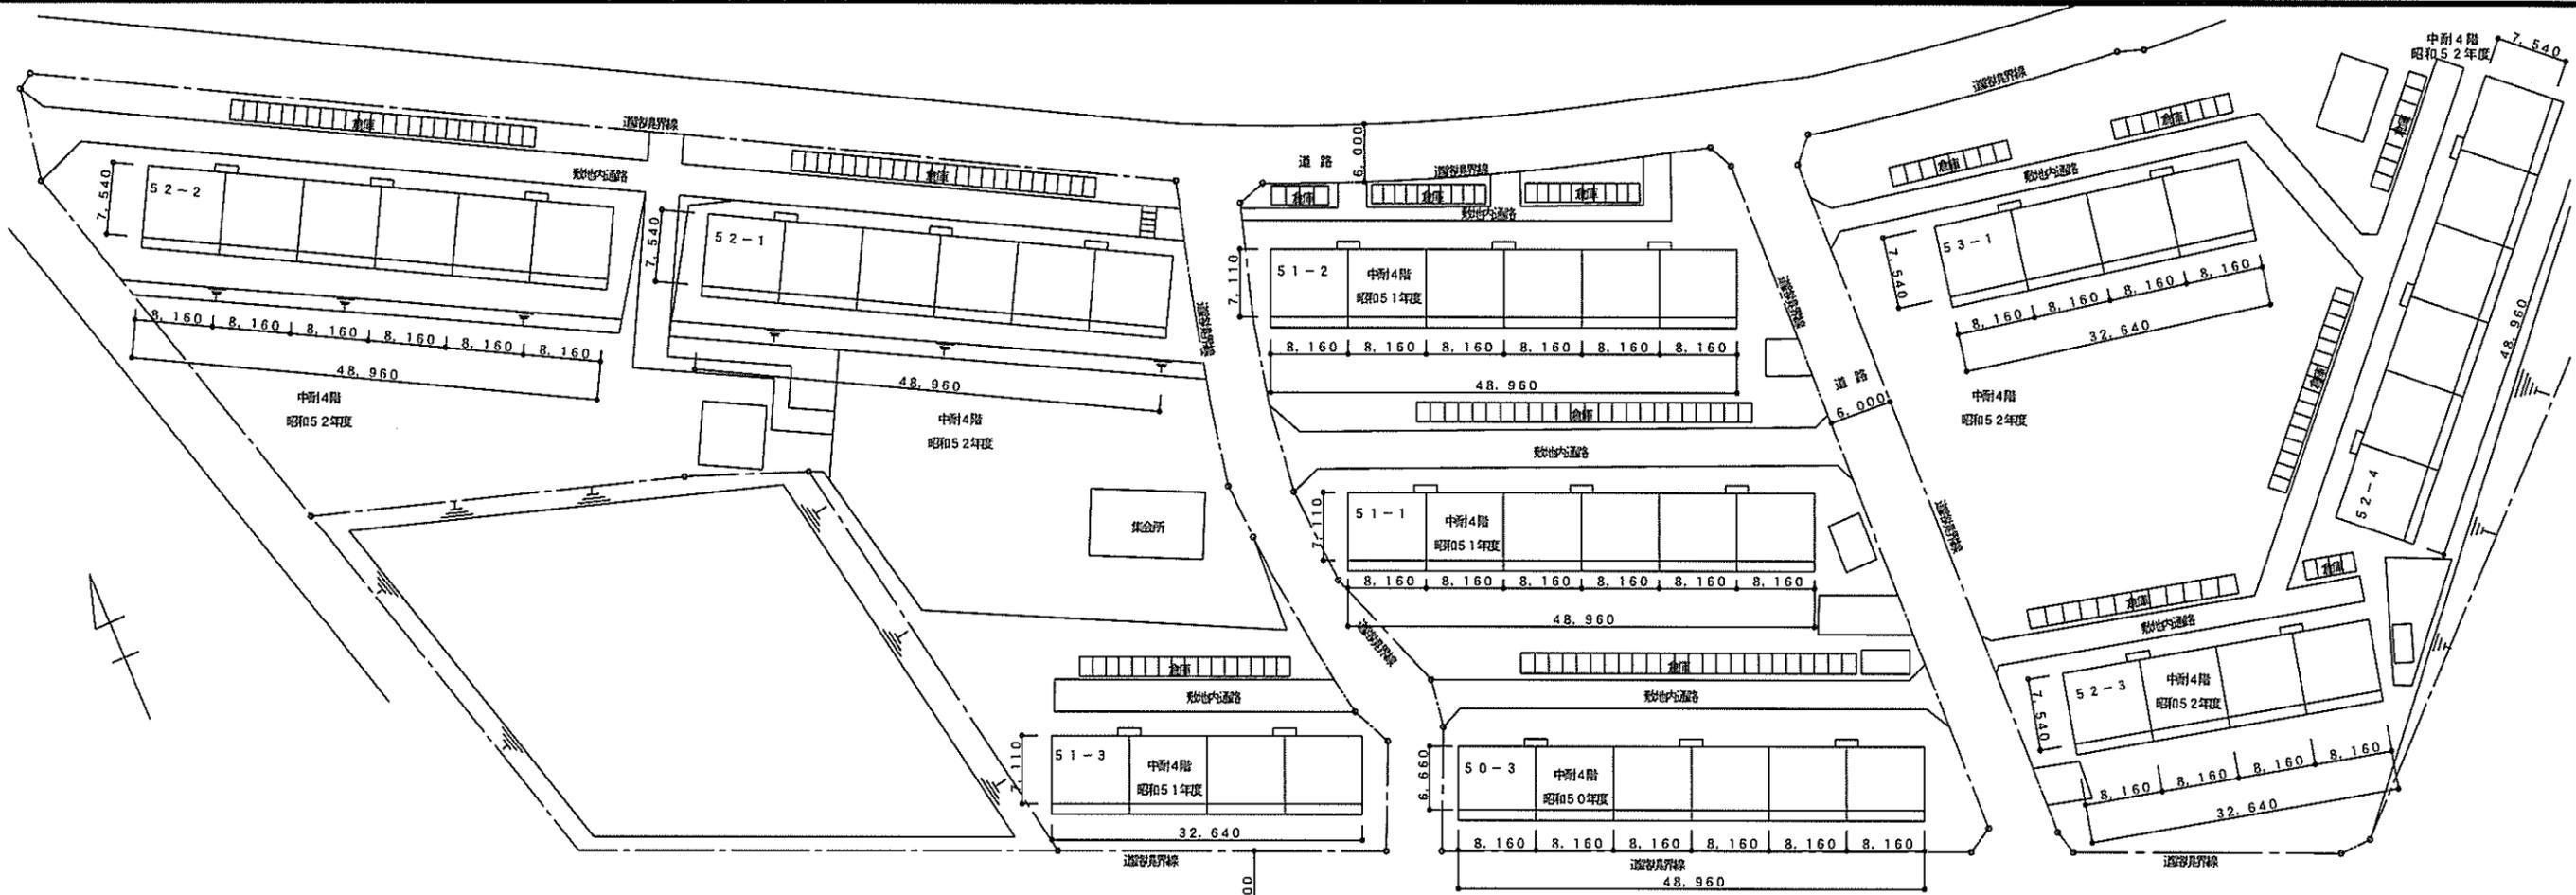

CHECK	DRAWING	相尺	工事名称	図面番号
		設計年月日	県営住宅消防設備点検業務委託(1工区)	10
			図面名称	NO
			永江団地 案内図・配置図	

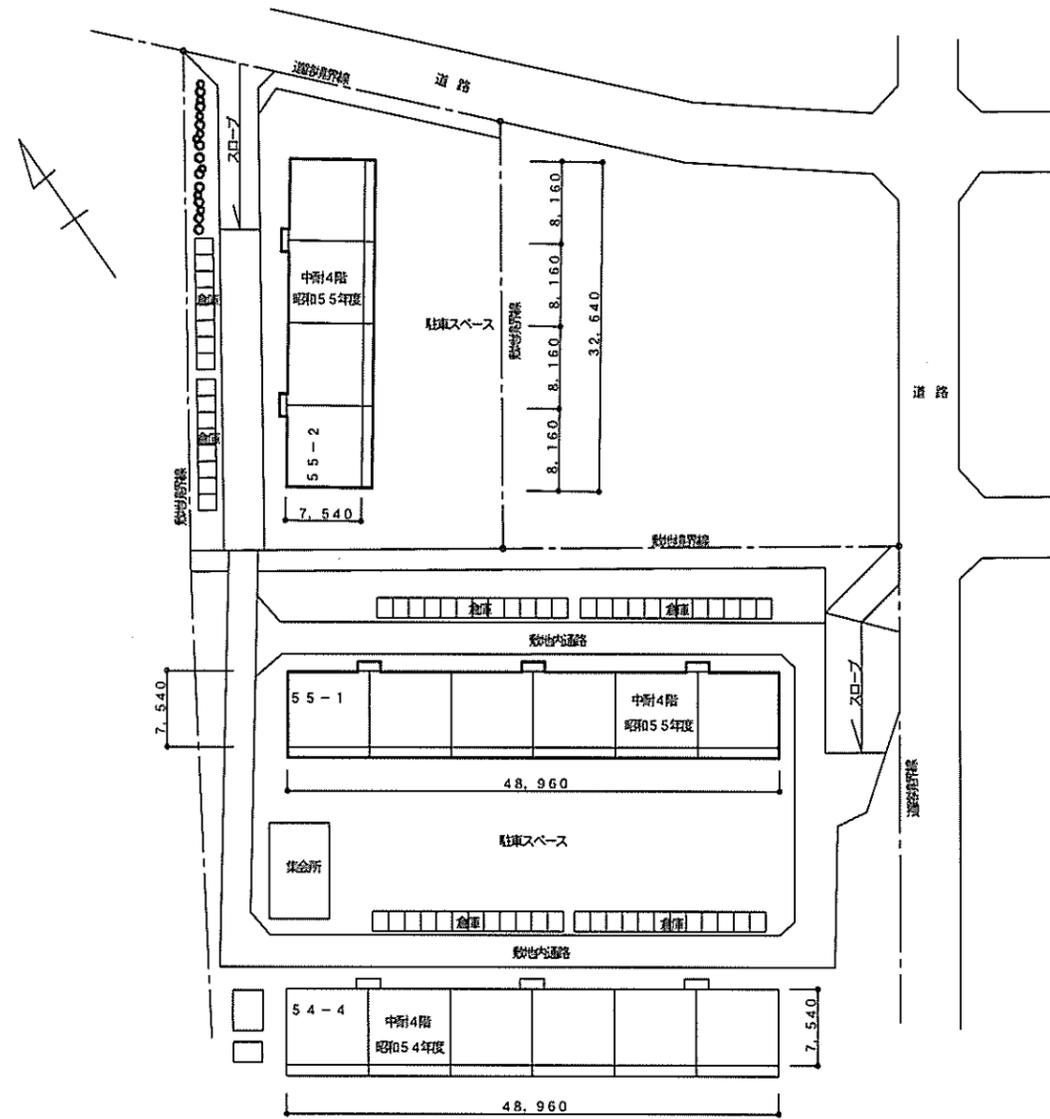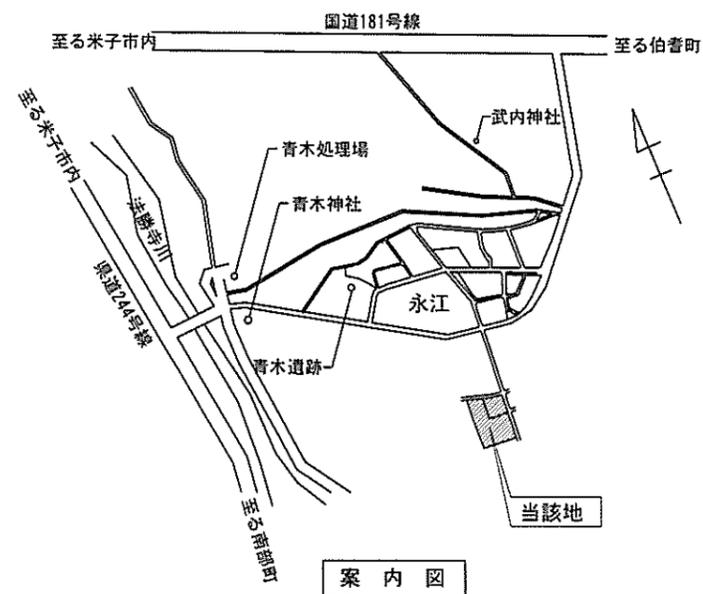


55-1棟・55-2棟 配置図 S=1:700

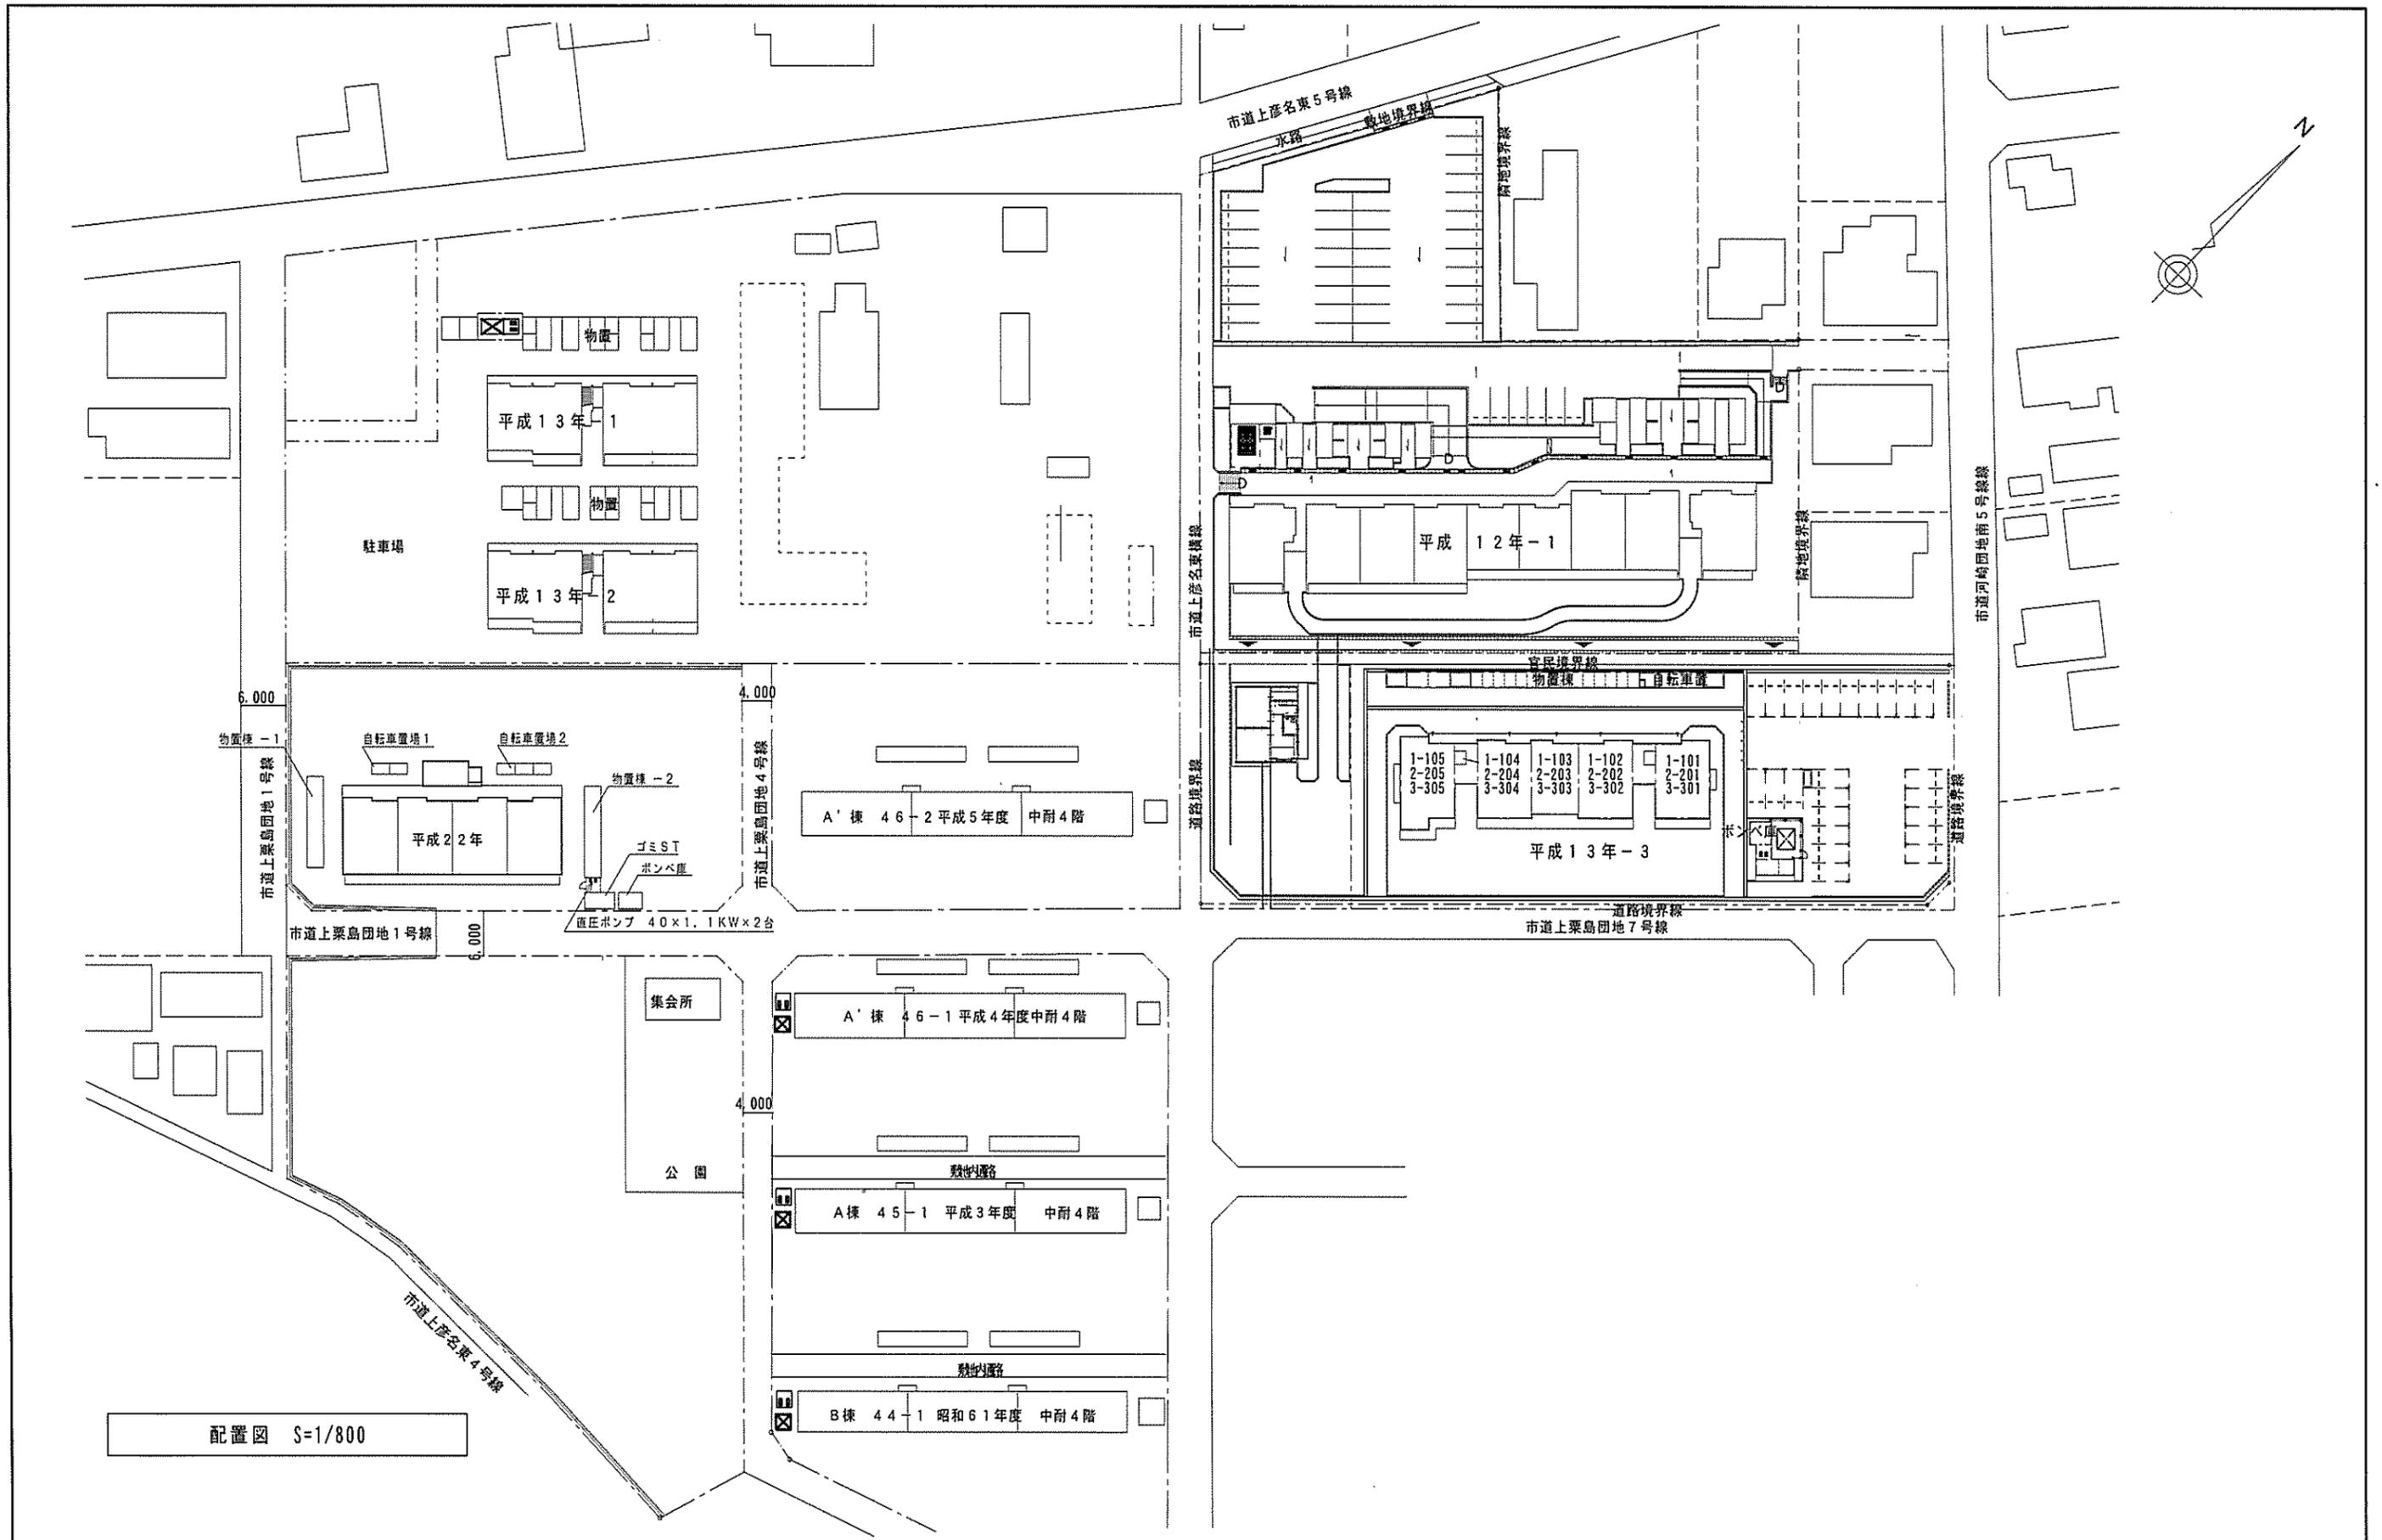


配置図 S=1/800

業務名 県営住宅消防設備点検業務委託(1工区)	図名 上栗島団地 配置図	縮尺		製図	年月
		/	/		図番 12

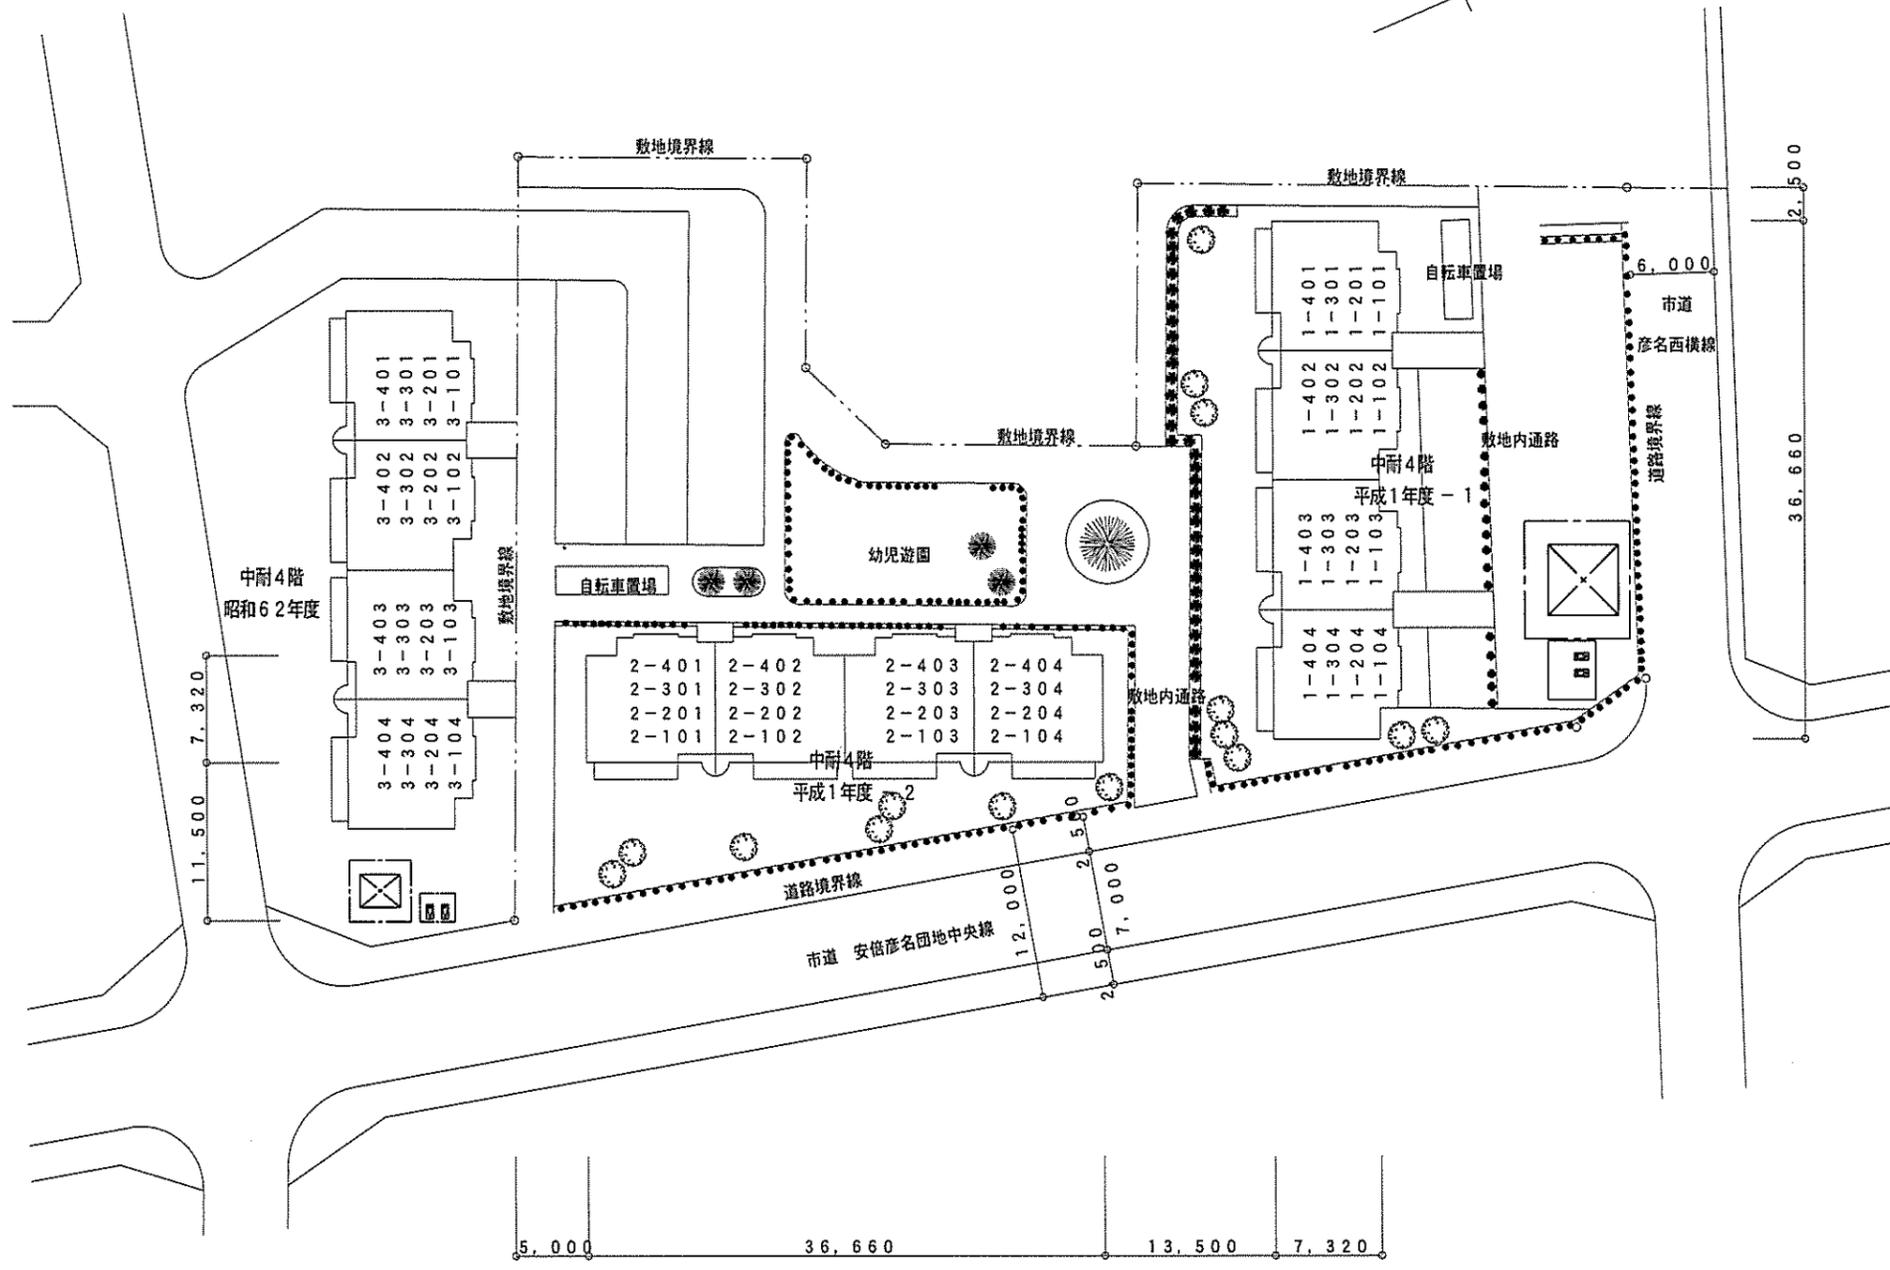

配置図 S=1/300

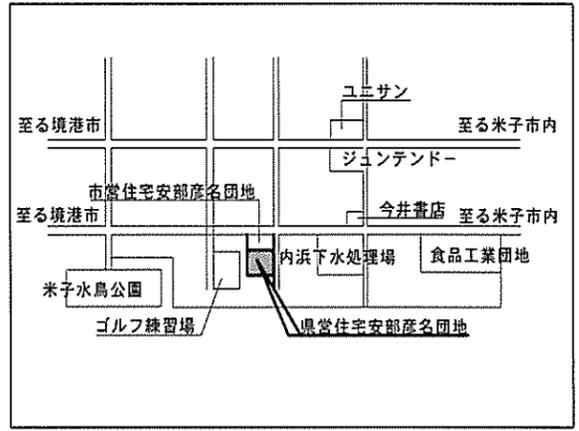

案内図

業務名 県営住宅消防設備点検業務委託(1工区)	図名 安倍彦名団地 配置図	縮尺		製図	年月
		/	/		図番 13