


※当該以外は検討中のものであり、両県の令和6年度当初予算の内容等により変更される場合がある。

株式会社東急 R e ・デザイン	設計会社	図面名	所在地	縮尺	図面番号
	施工会社	岡山県・鳥取県 共同アンテナショップ	新橋センタープレイス1・2階	S=1/150(A4)	
		2Fレイアウト平面図	修正日	作図	作成日
					2023/05/11

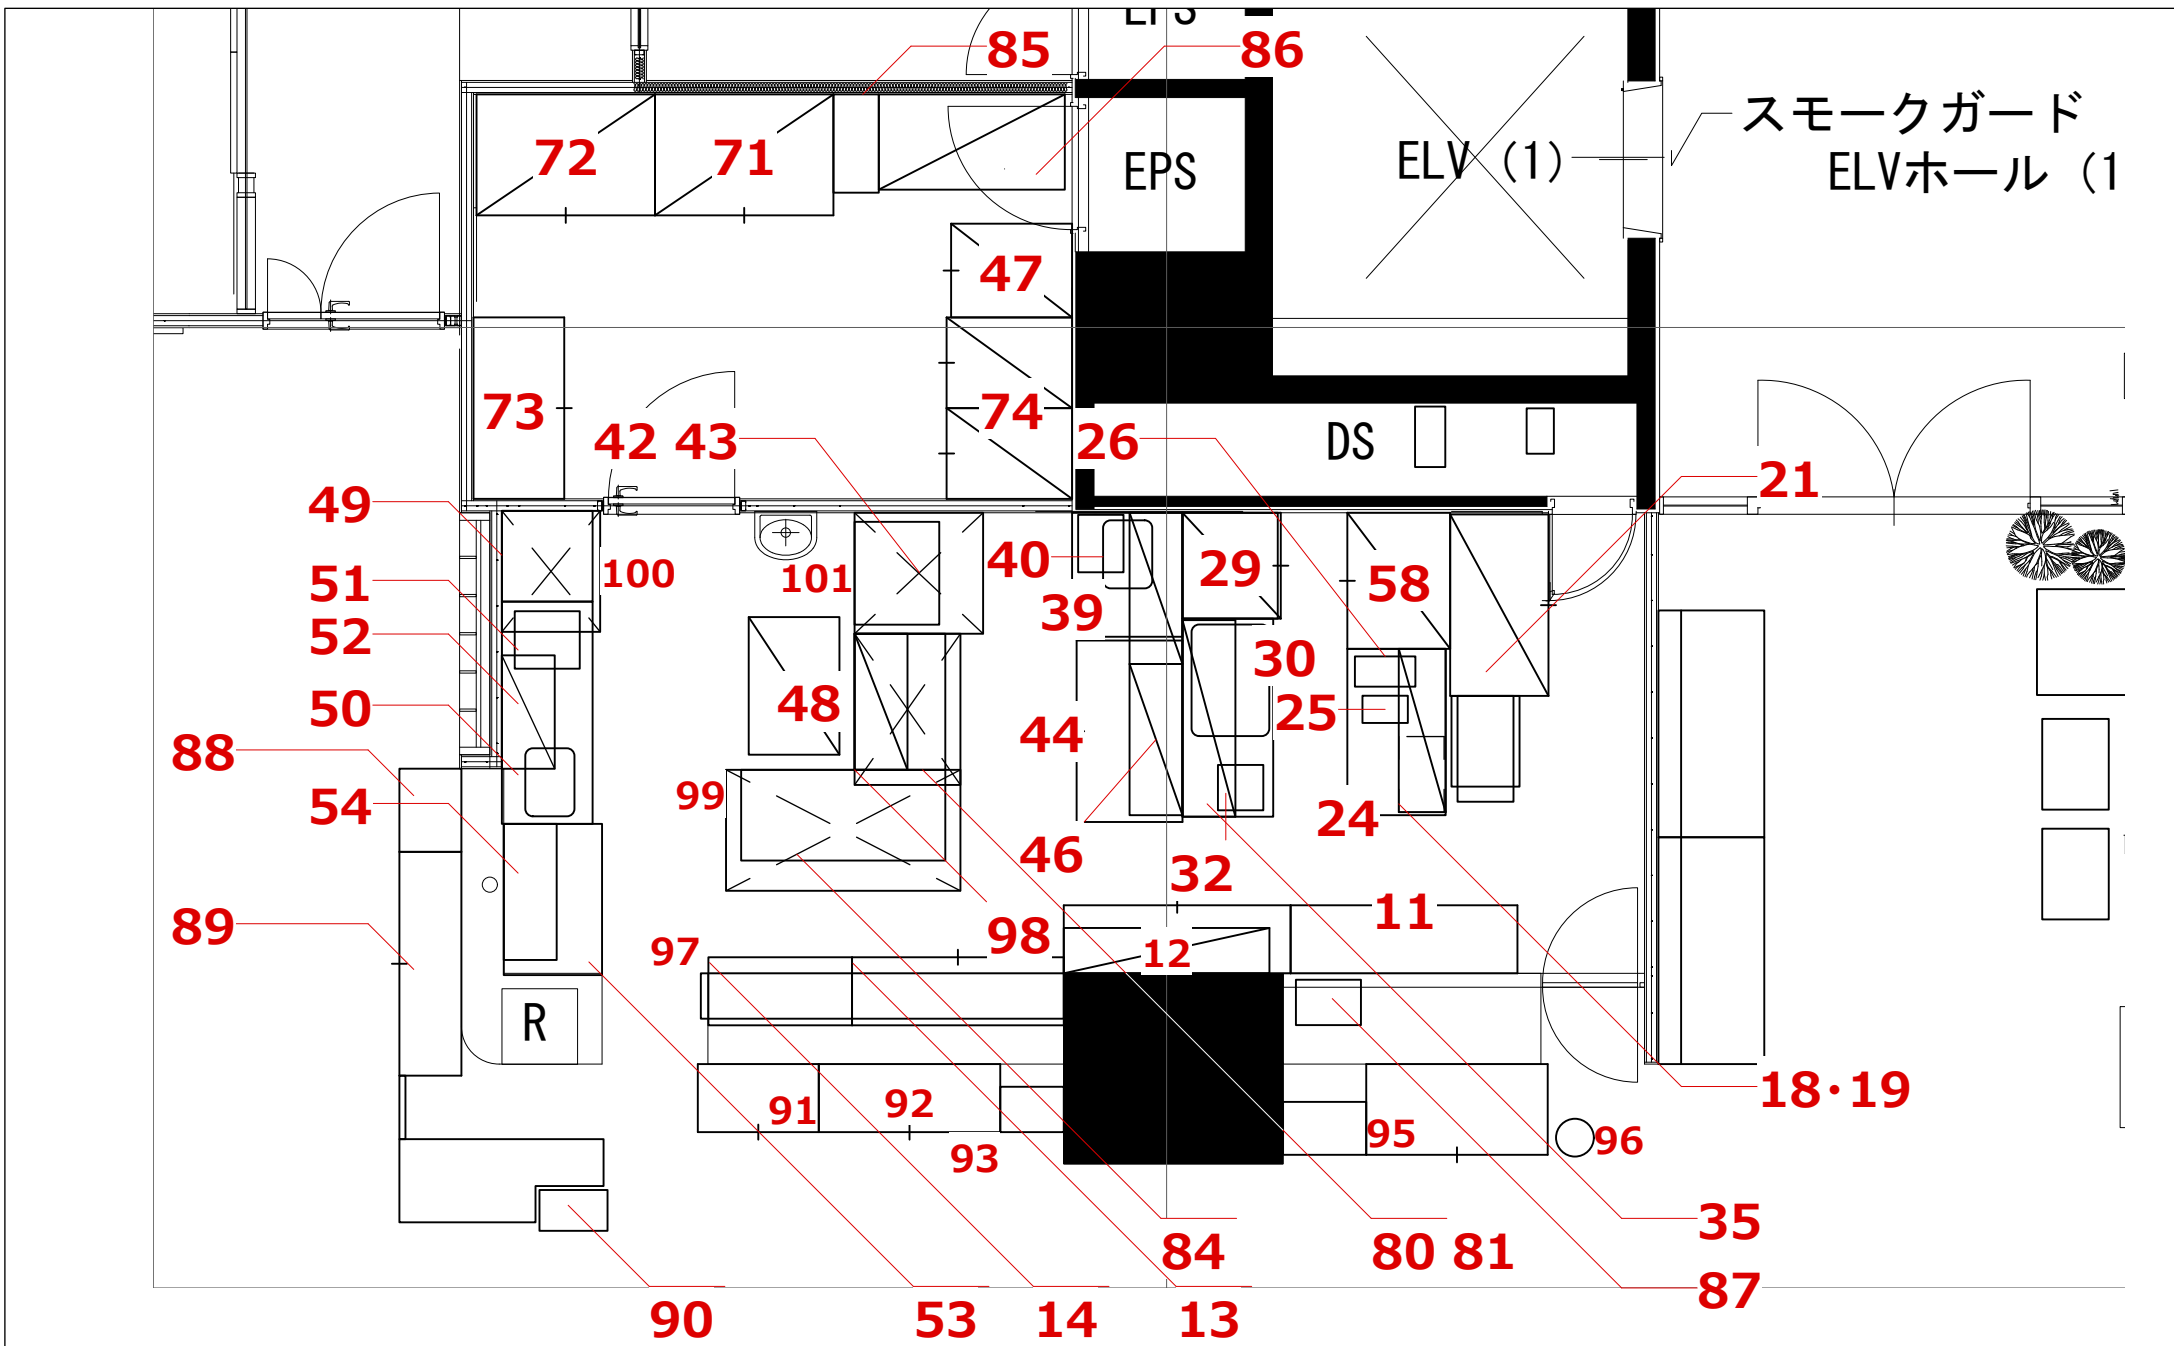

※当該以外は検討中のものであり、両県の令和6年度当初予算の内容等により変更される場合がある。

株式会社東急 R e ・デザイン	設計会社	図面名	所在地	縮尺	図面番号
	施工会社	岡山県・鳥取県 共同アンテナショップ	新橋センタープレイス1・2階	S=1/50(A4)	
			修正日	作図	作成日
					2023/05/11