




令和7年度 和田町地区保安林総合改良事業
位置図 S=1:50000
米子市和田町

植栽工 A=0.85ha(2,850本)
(米子市和田町)




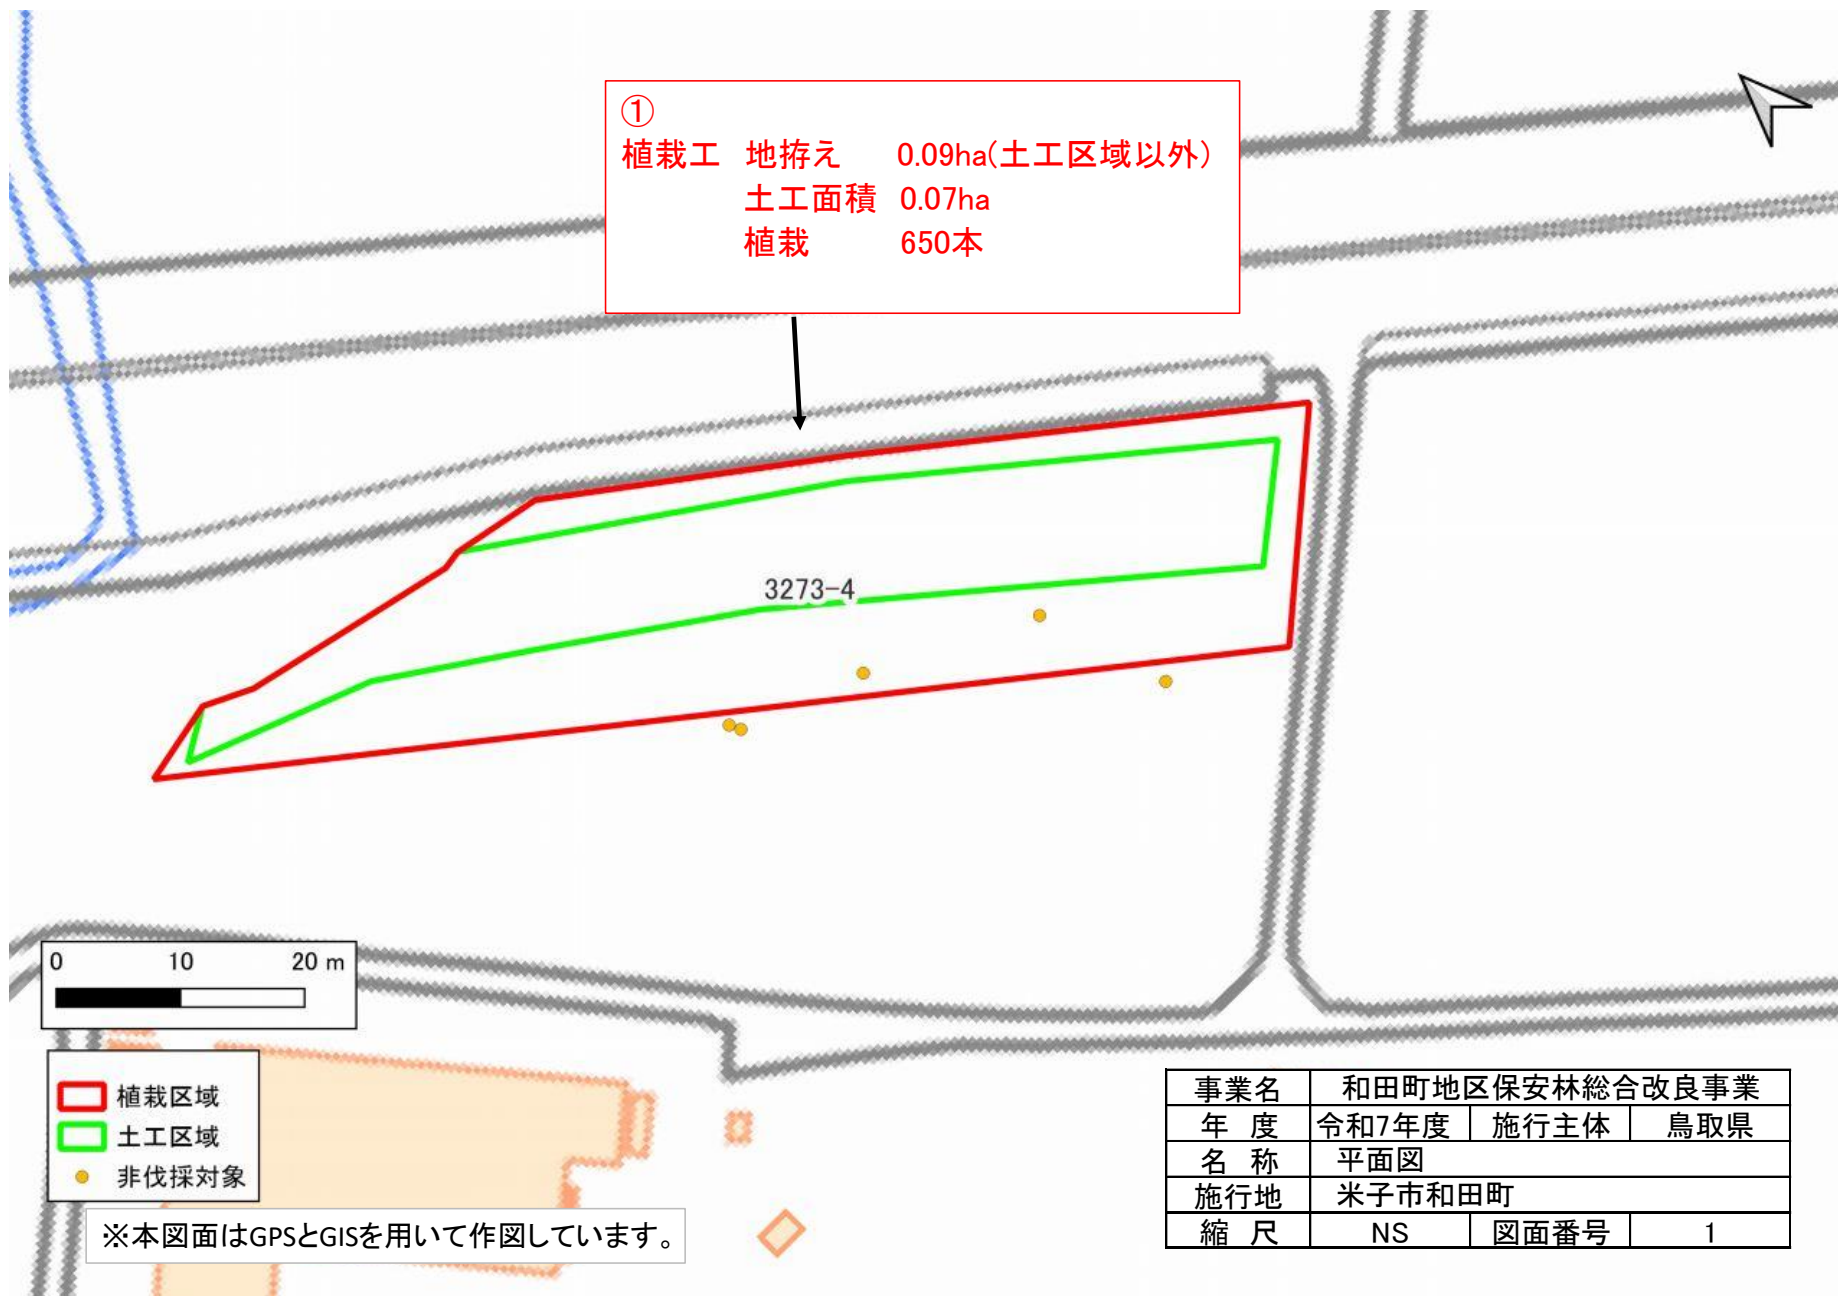

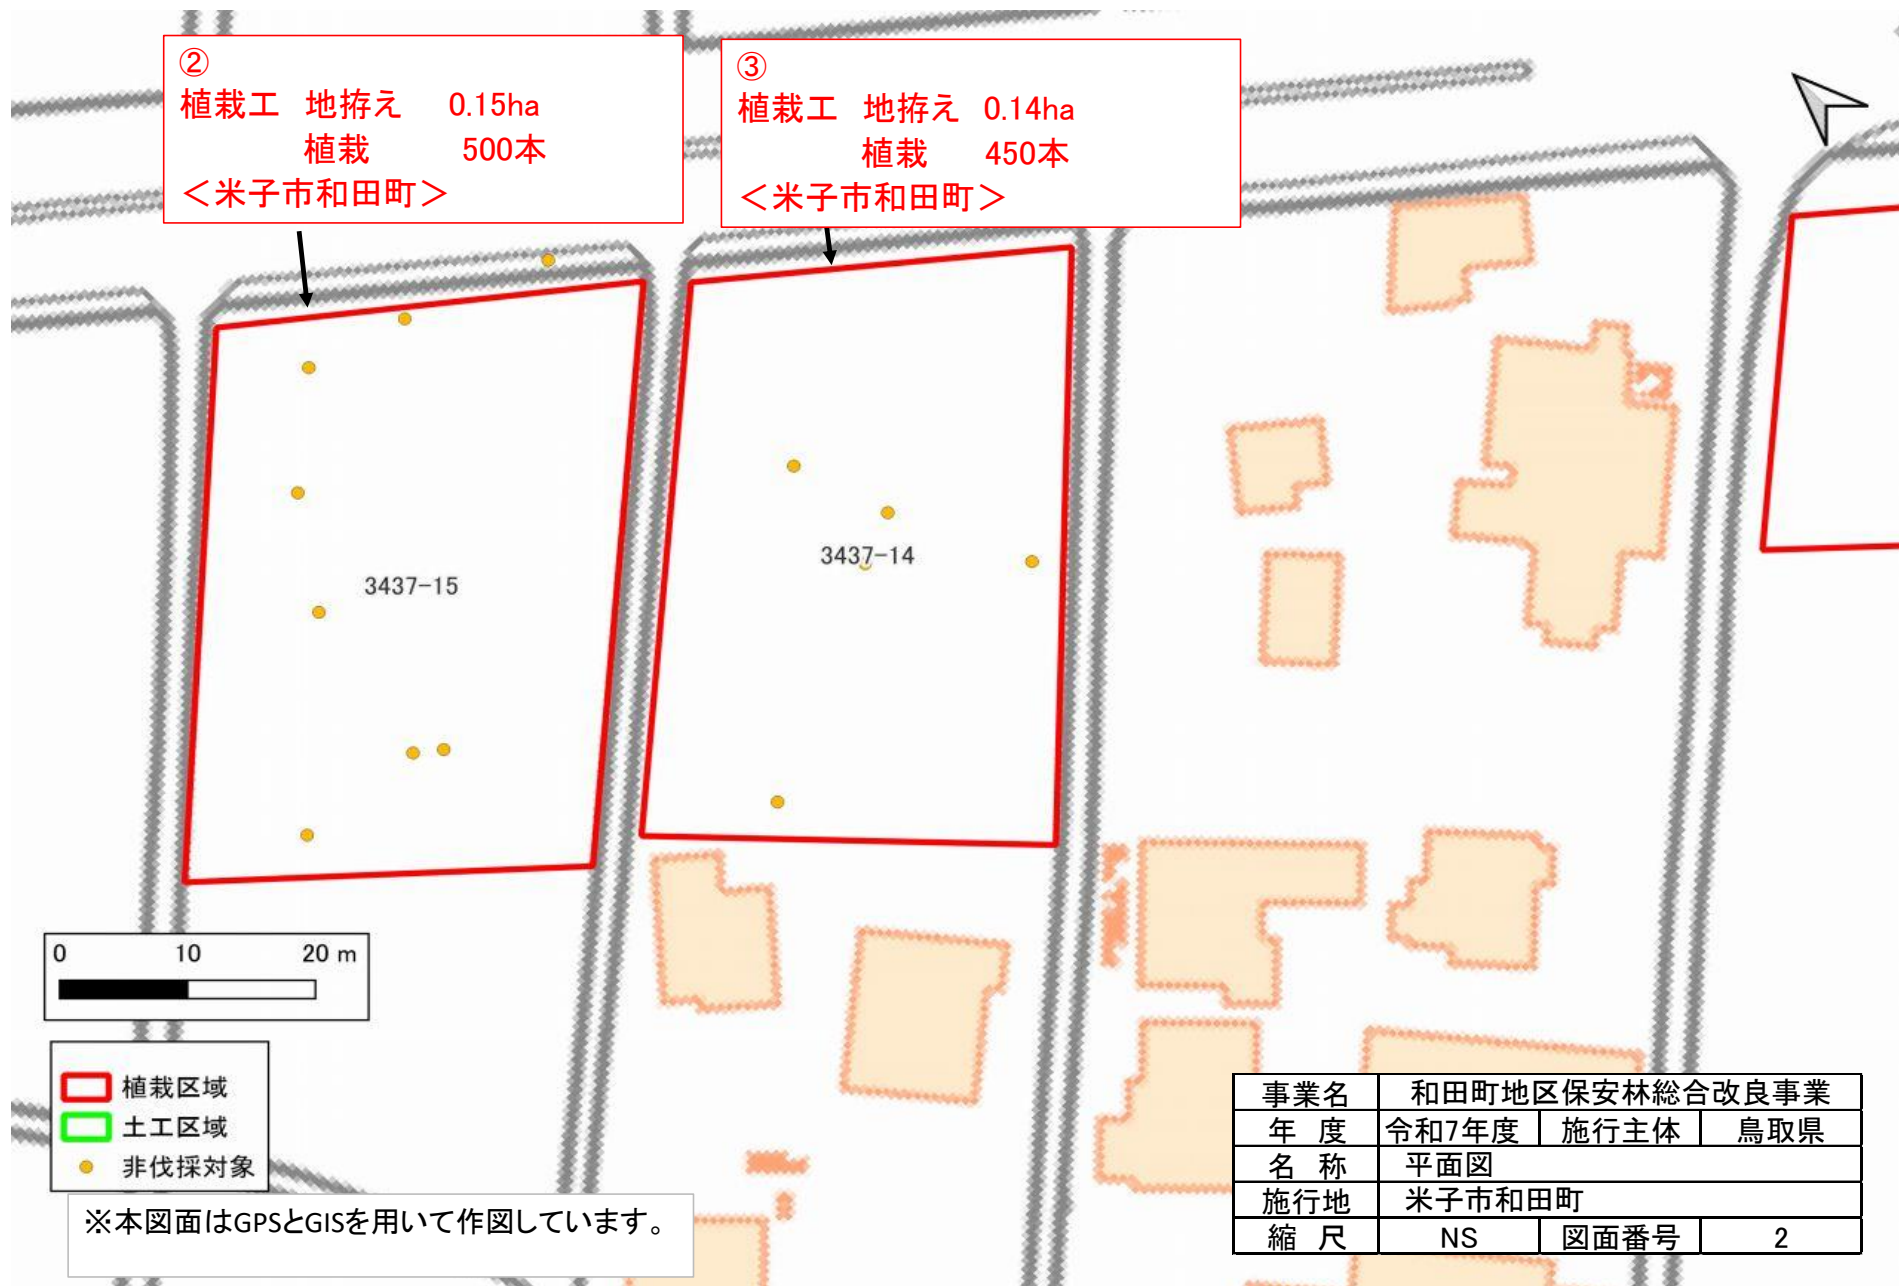

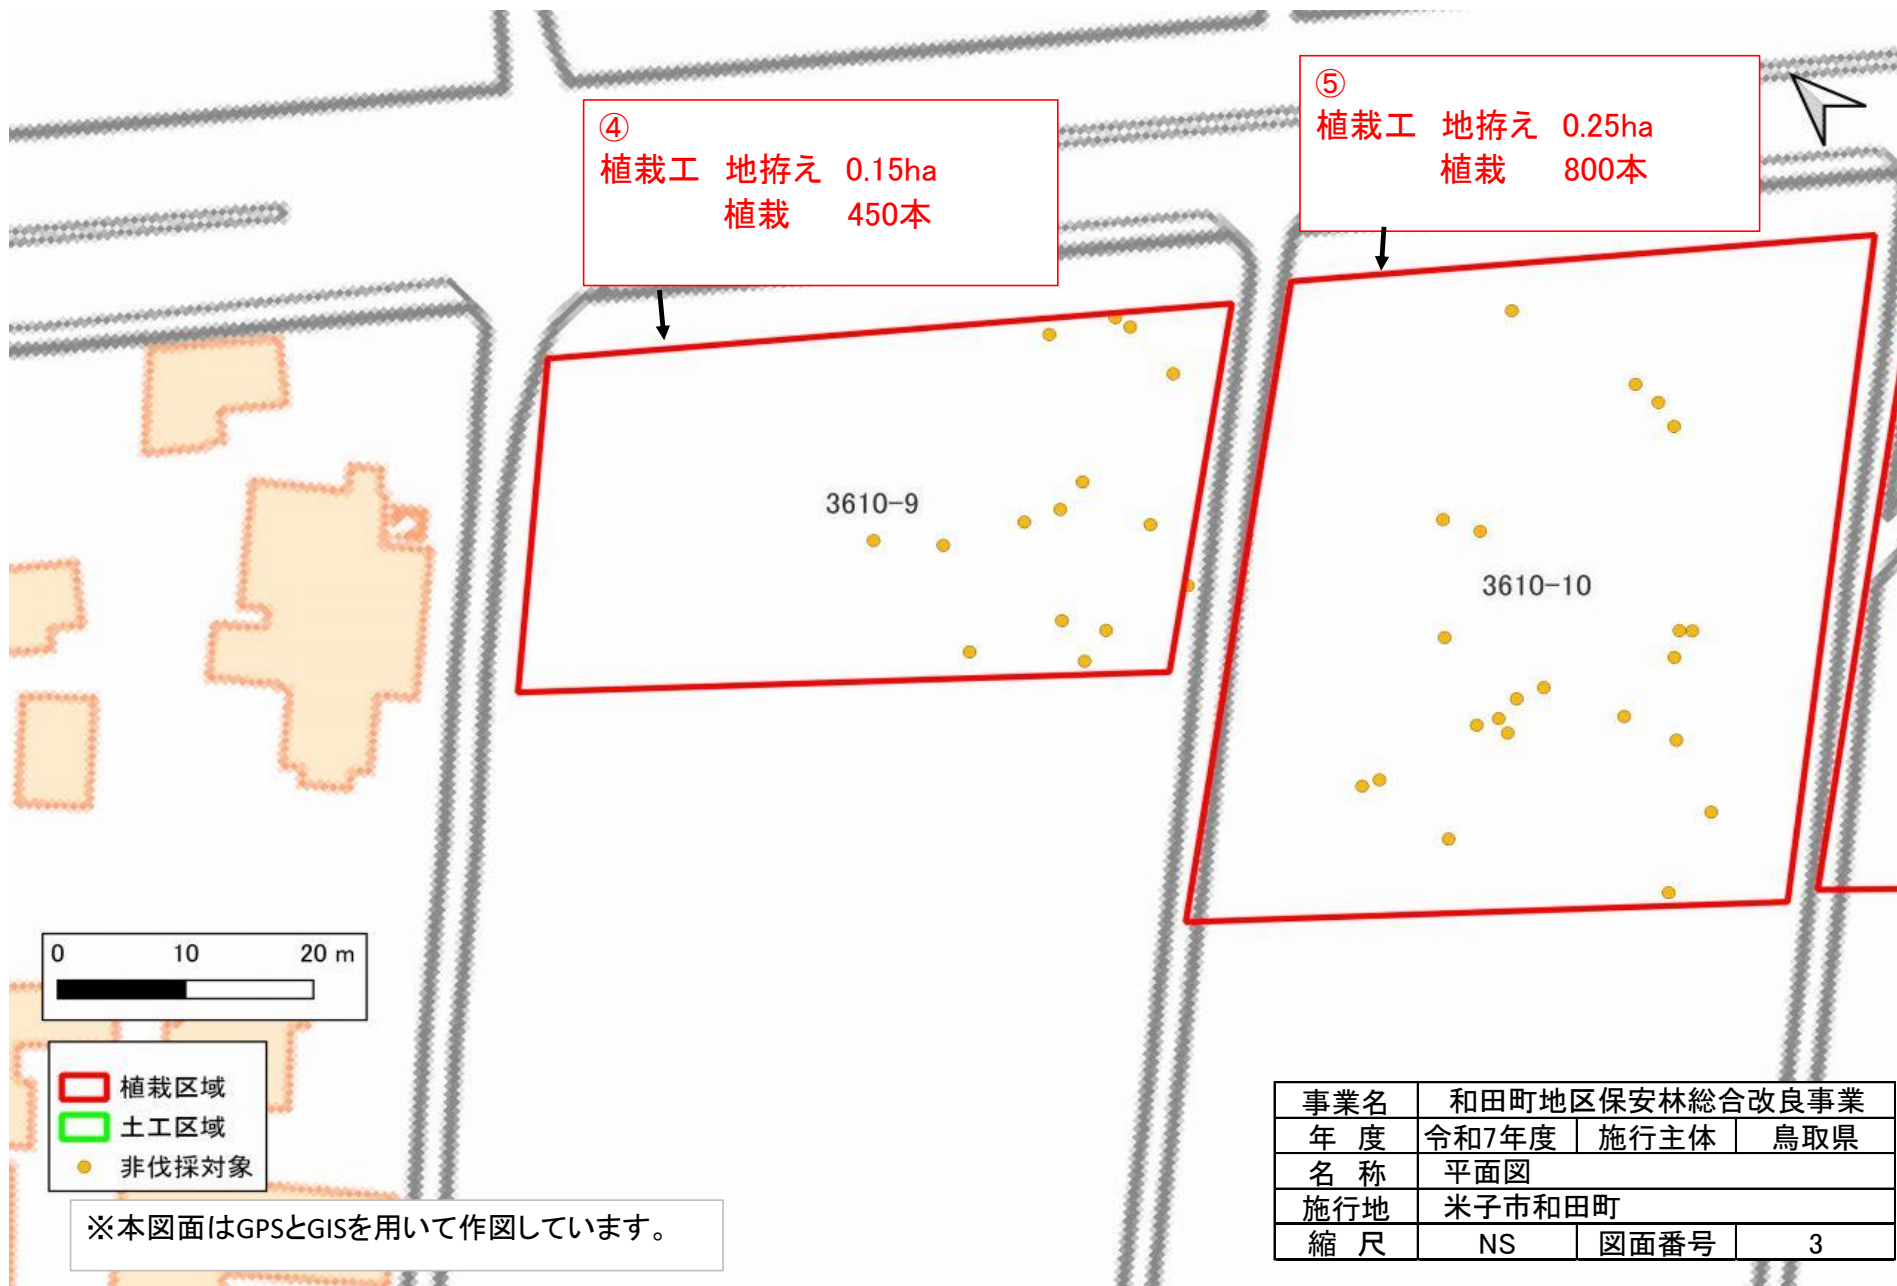


参考図面：和田町内における他事業の実施状況

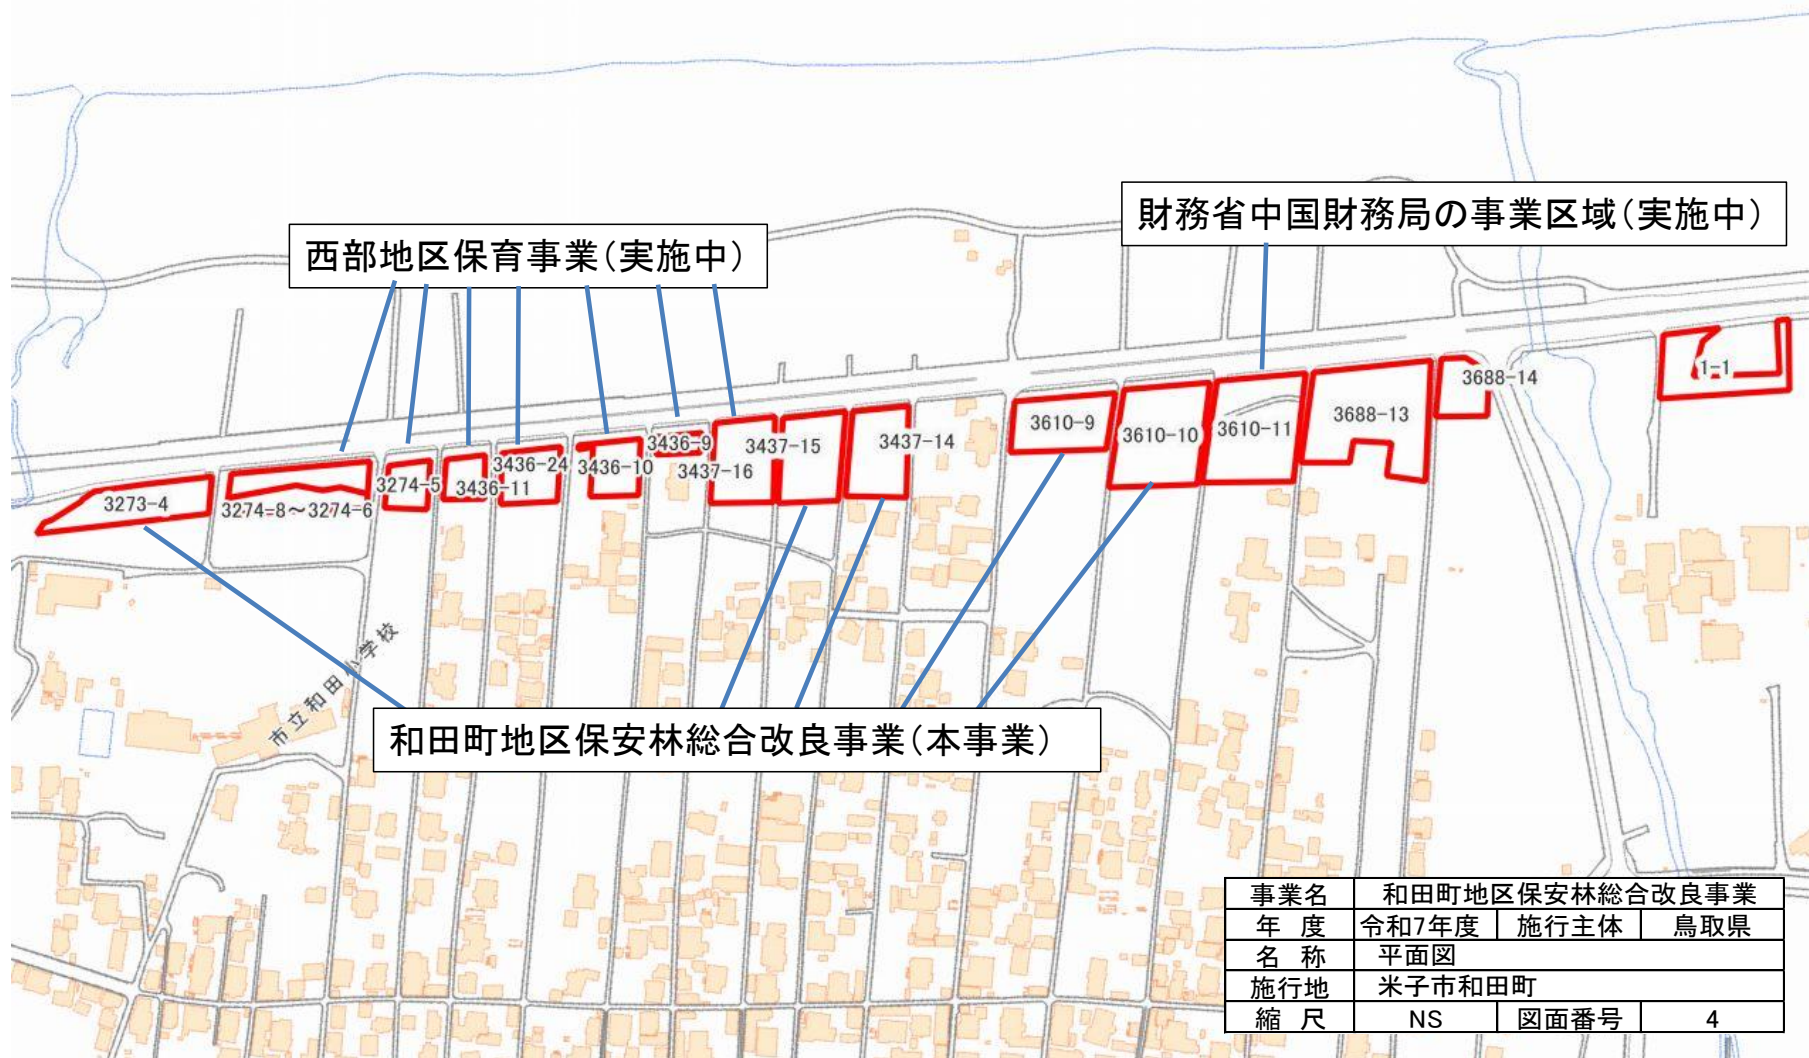

事業名	和田町地区保安林総合改良事業		
年度	令和7年度	施行主体	鳥取県
名称	平面図		
施行地	米子市和田町		
縮尺	NS	図面番号	4

植栽標準図

植栽本数 5,000本/ha

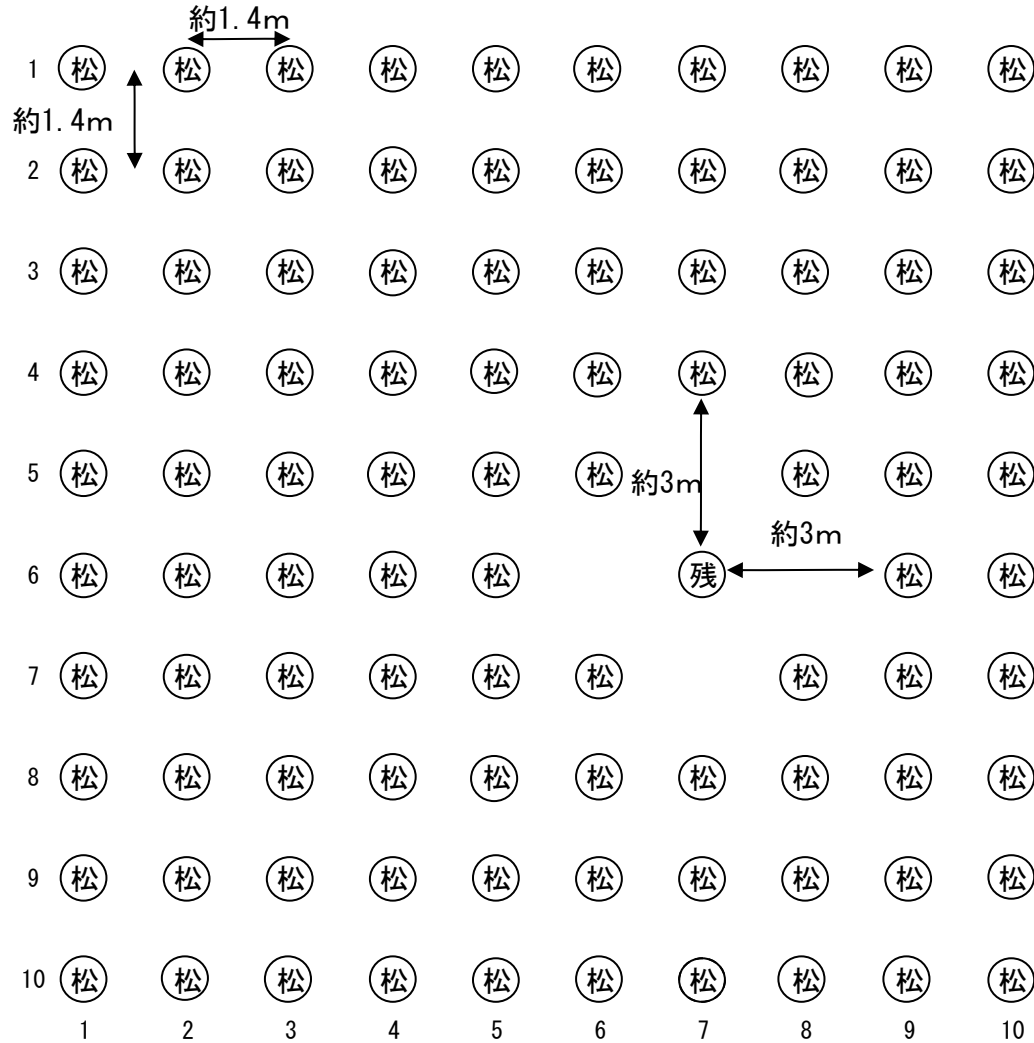

凡 例	
樹 種	記号
抵抗性クロマツ	(松)
残存木	(残)

