



アイリス池平面図
1:200

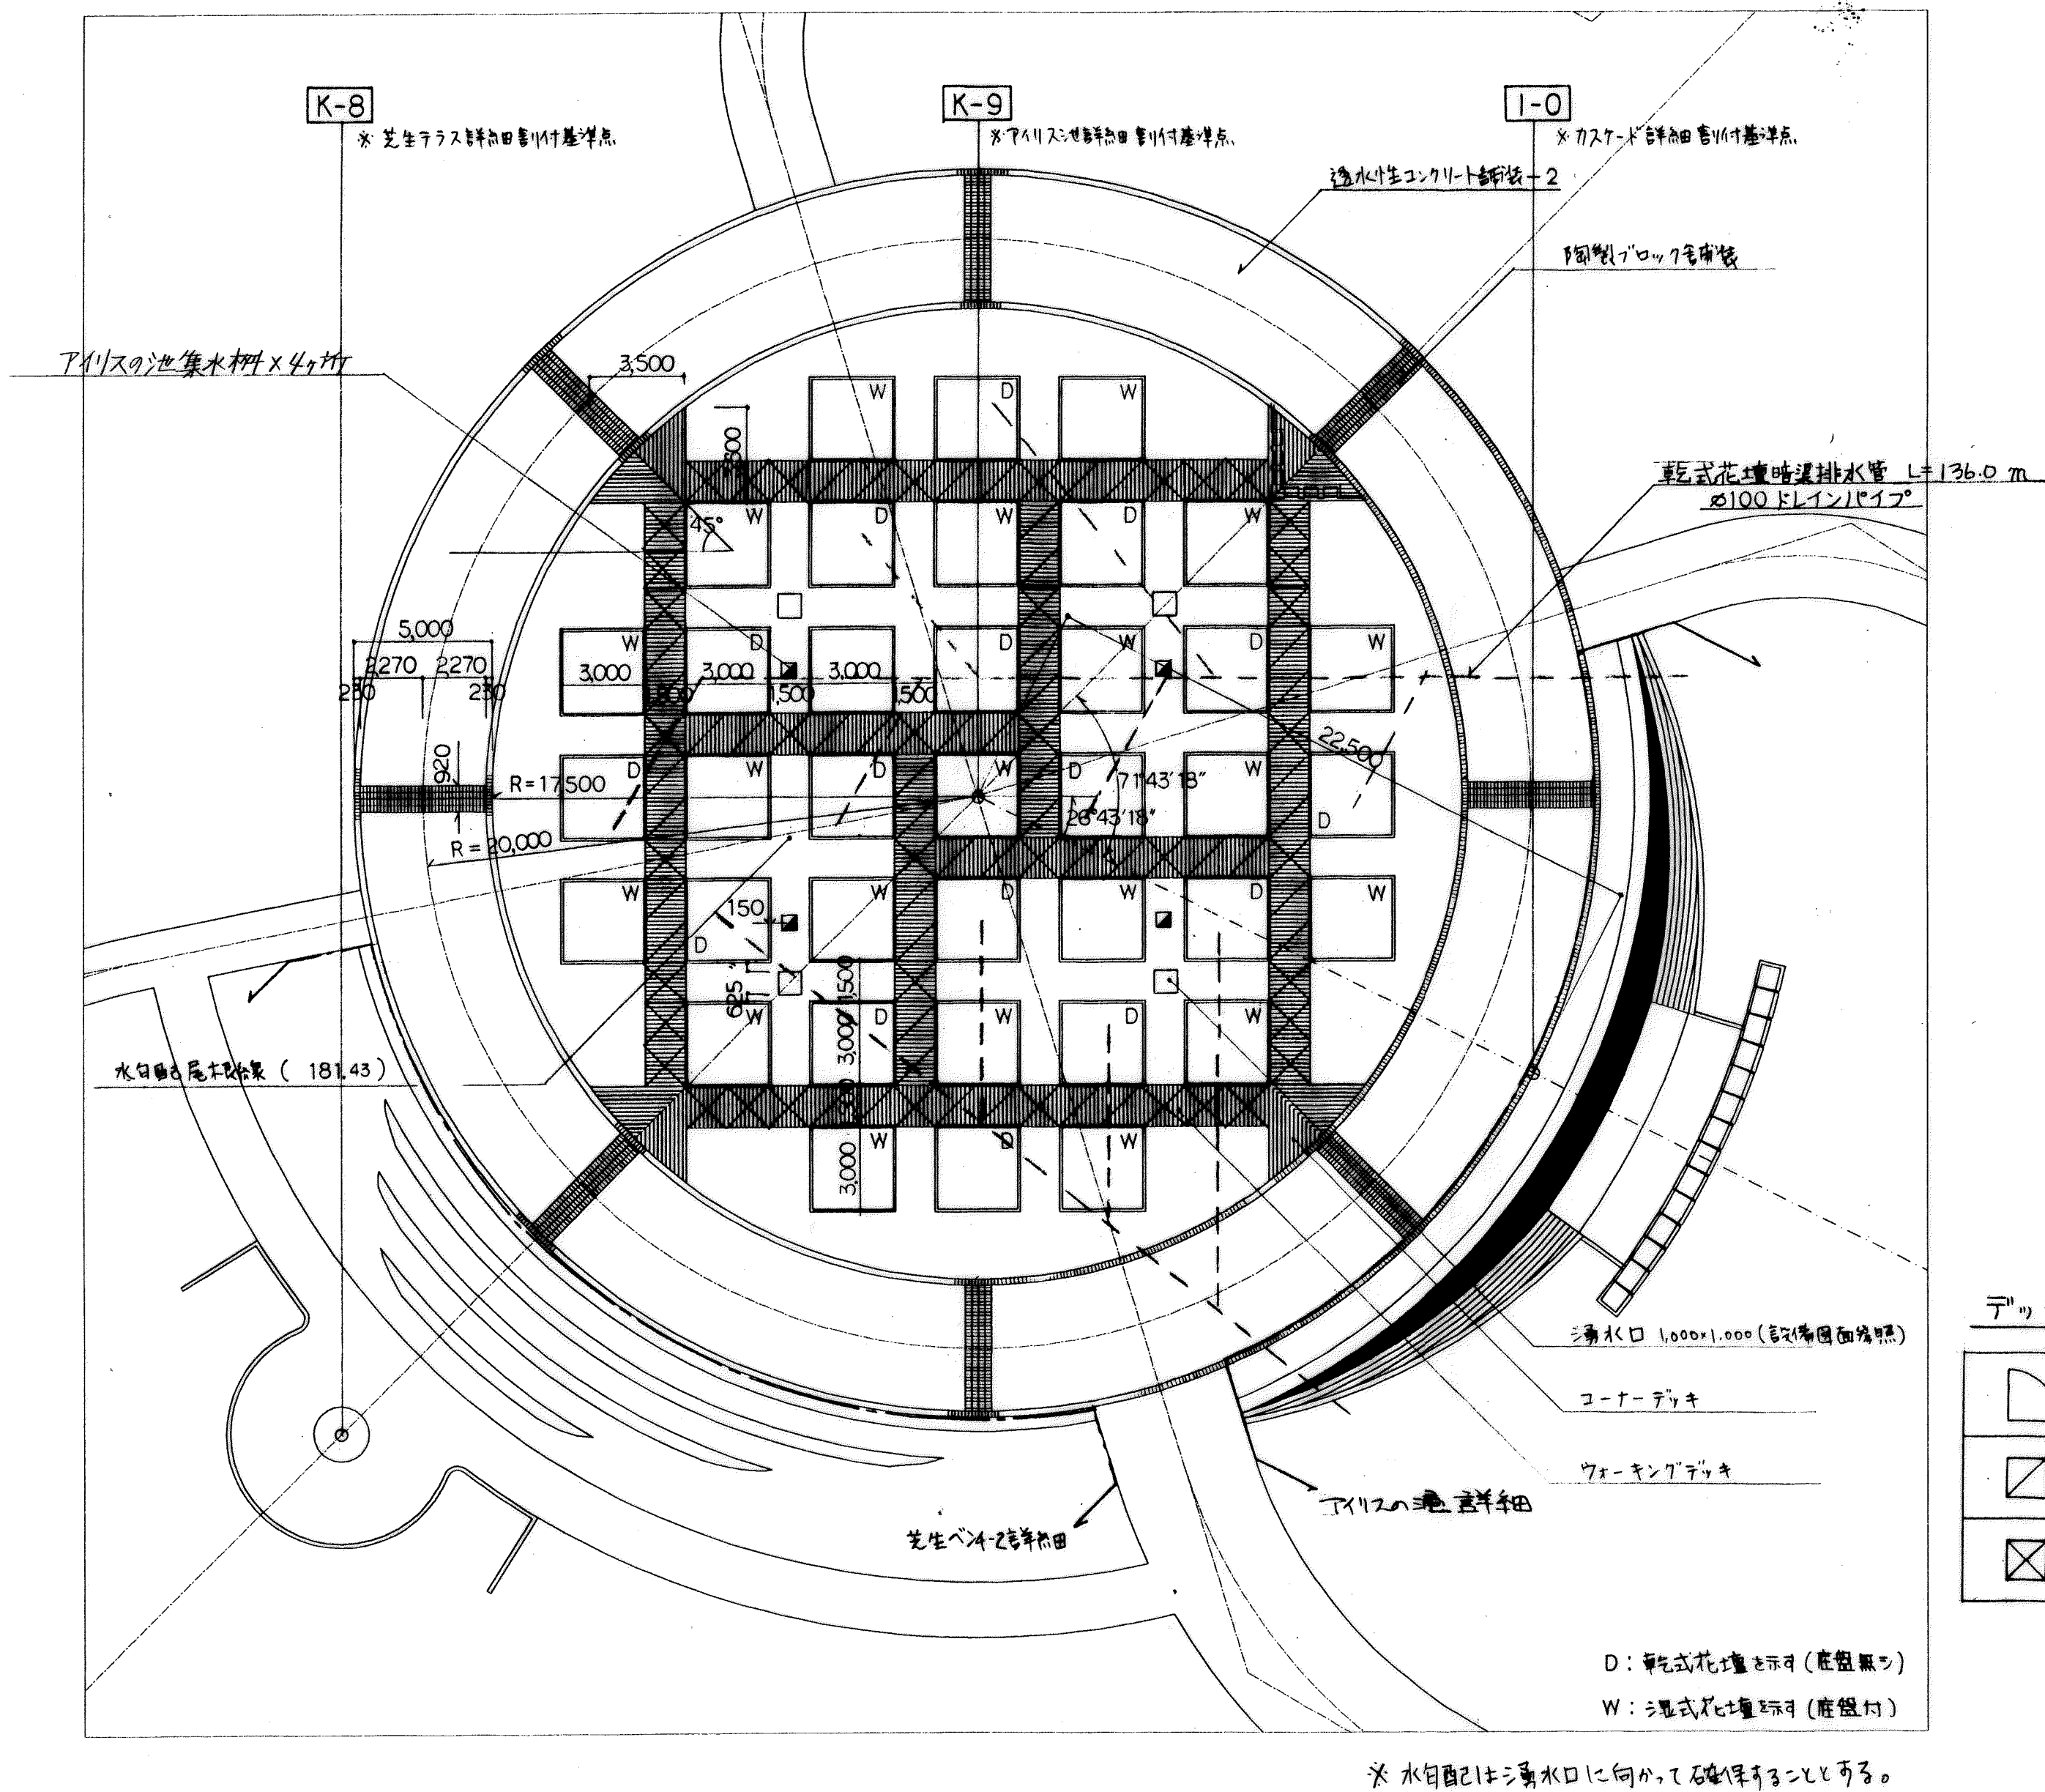


部分拡大図
S=20

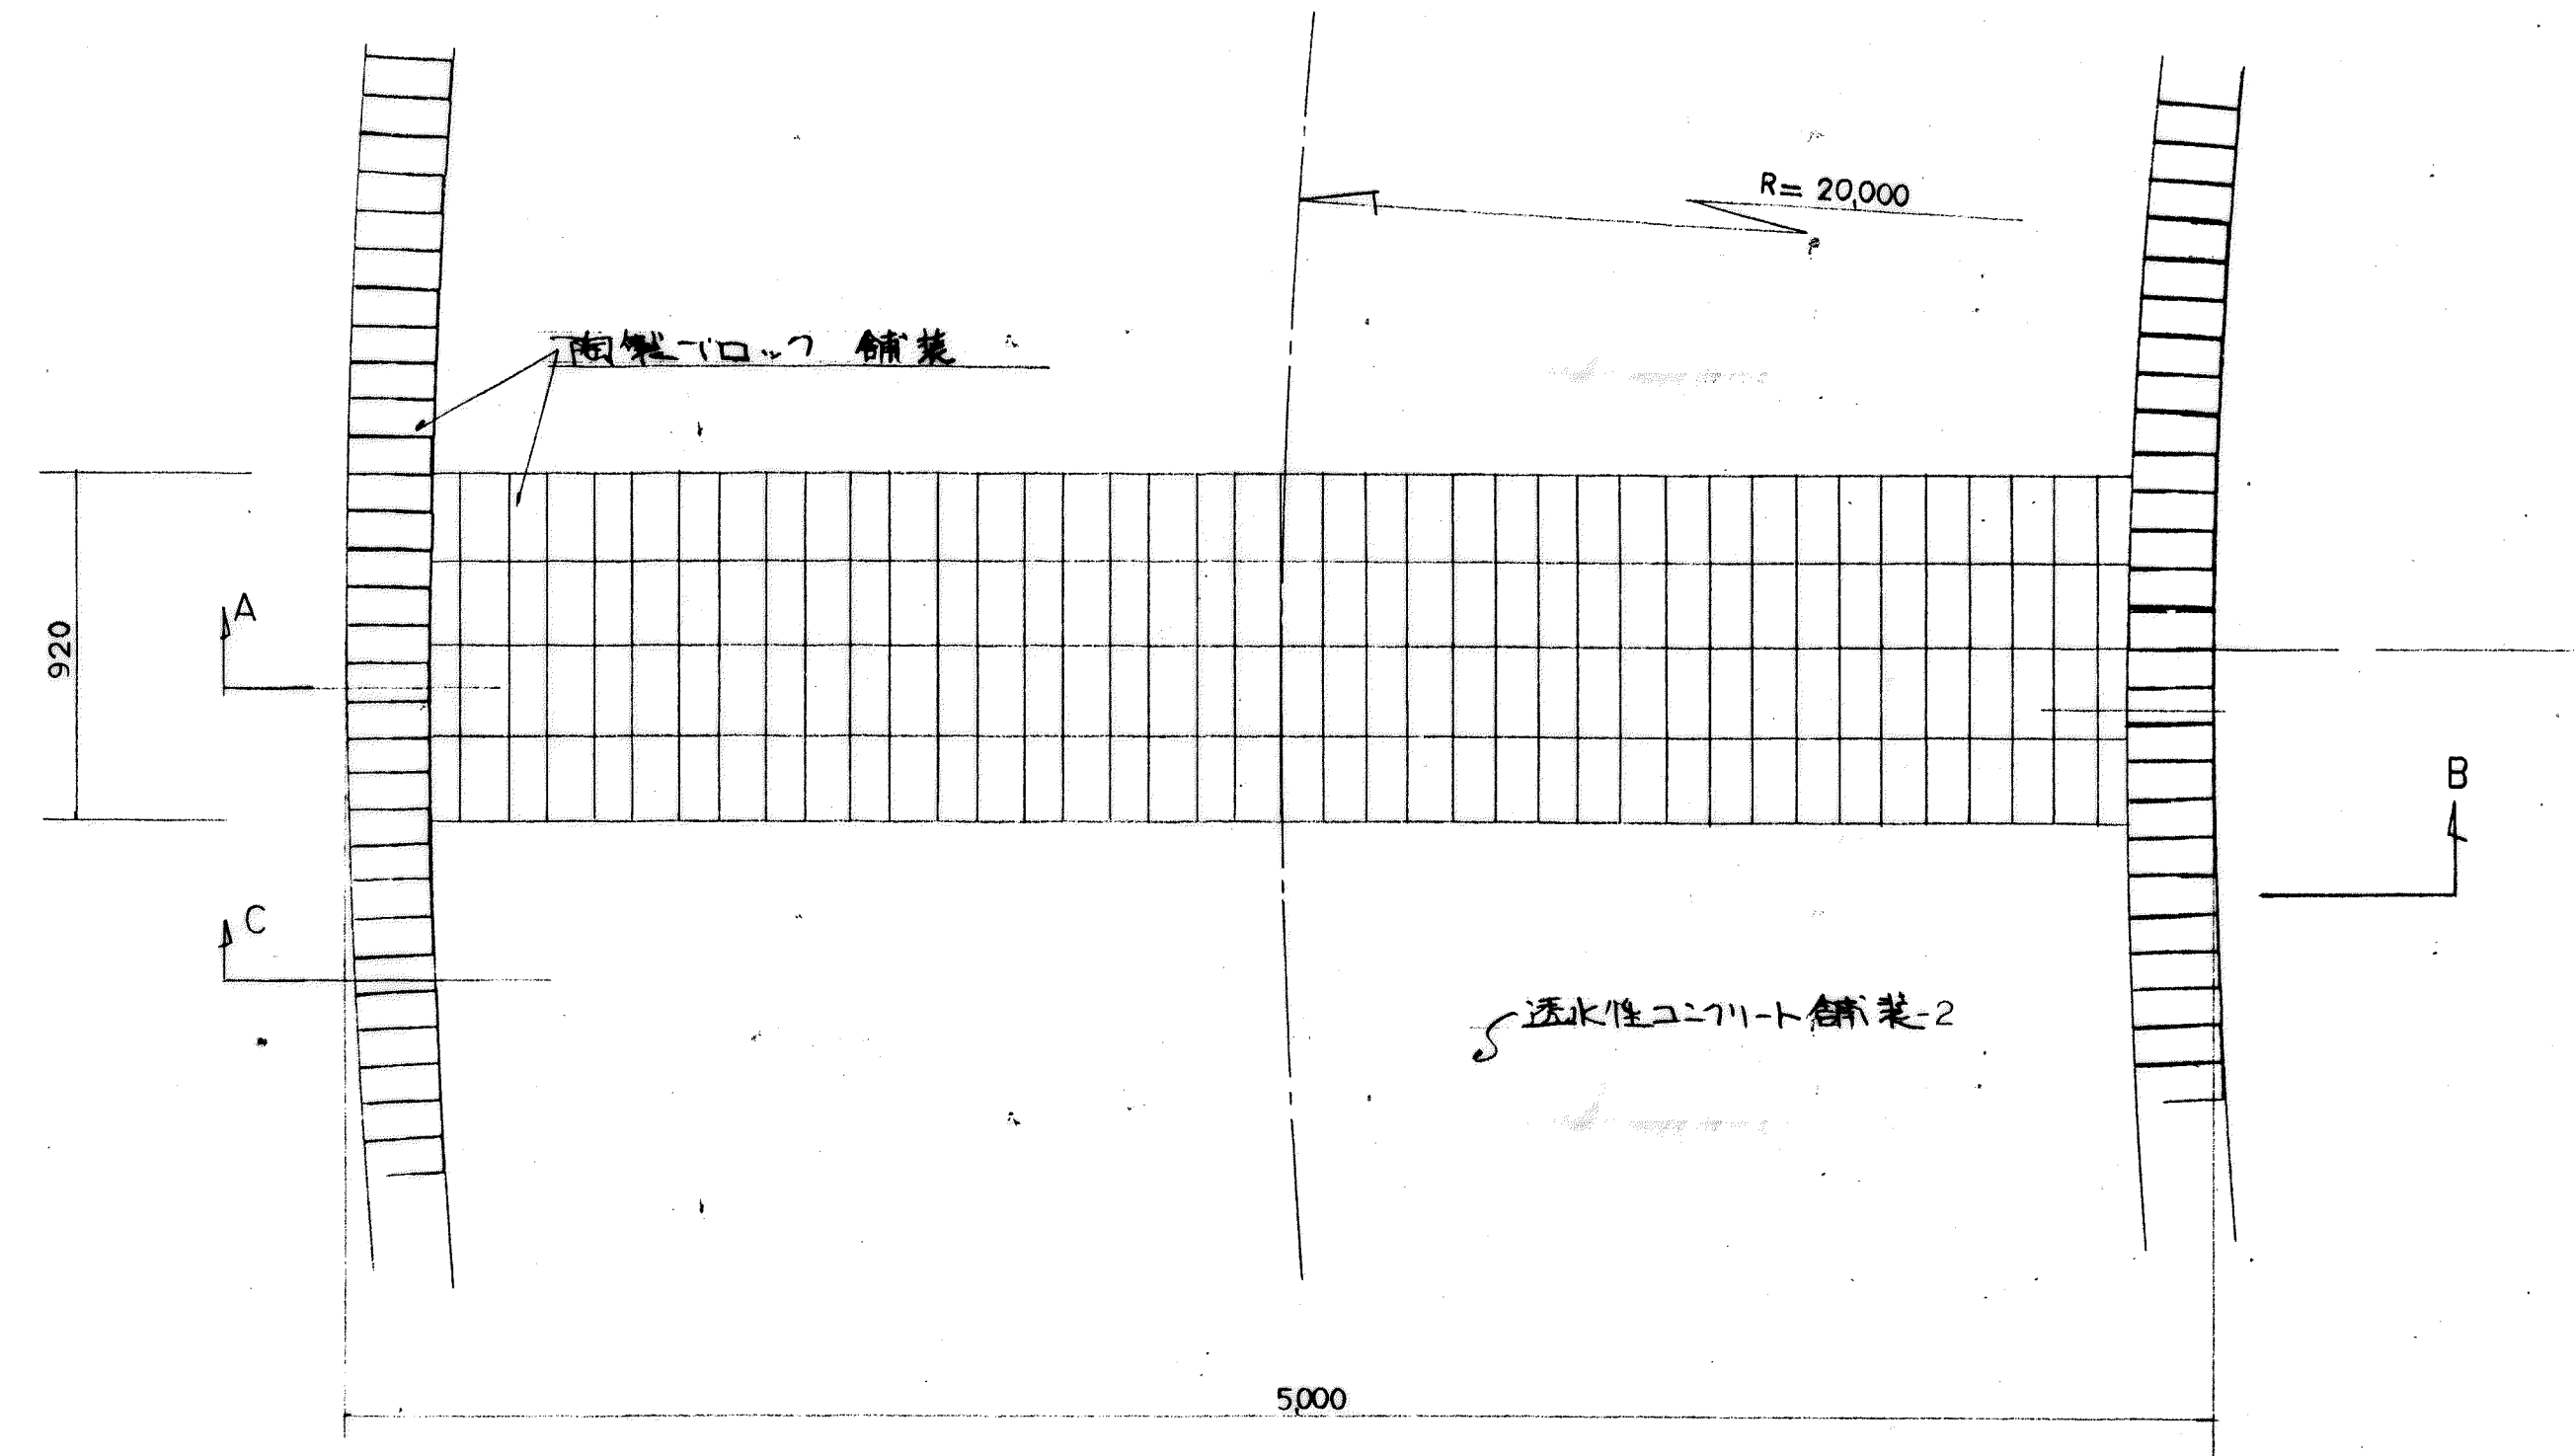


デッキ凡例

	コーナー部	4 n所
	一般部	48 n所
	島立部	40 n所



A部断面図(陶製ブロック舗装詳細図)
1:10

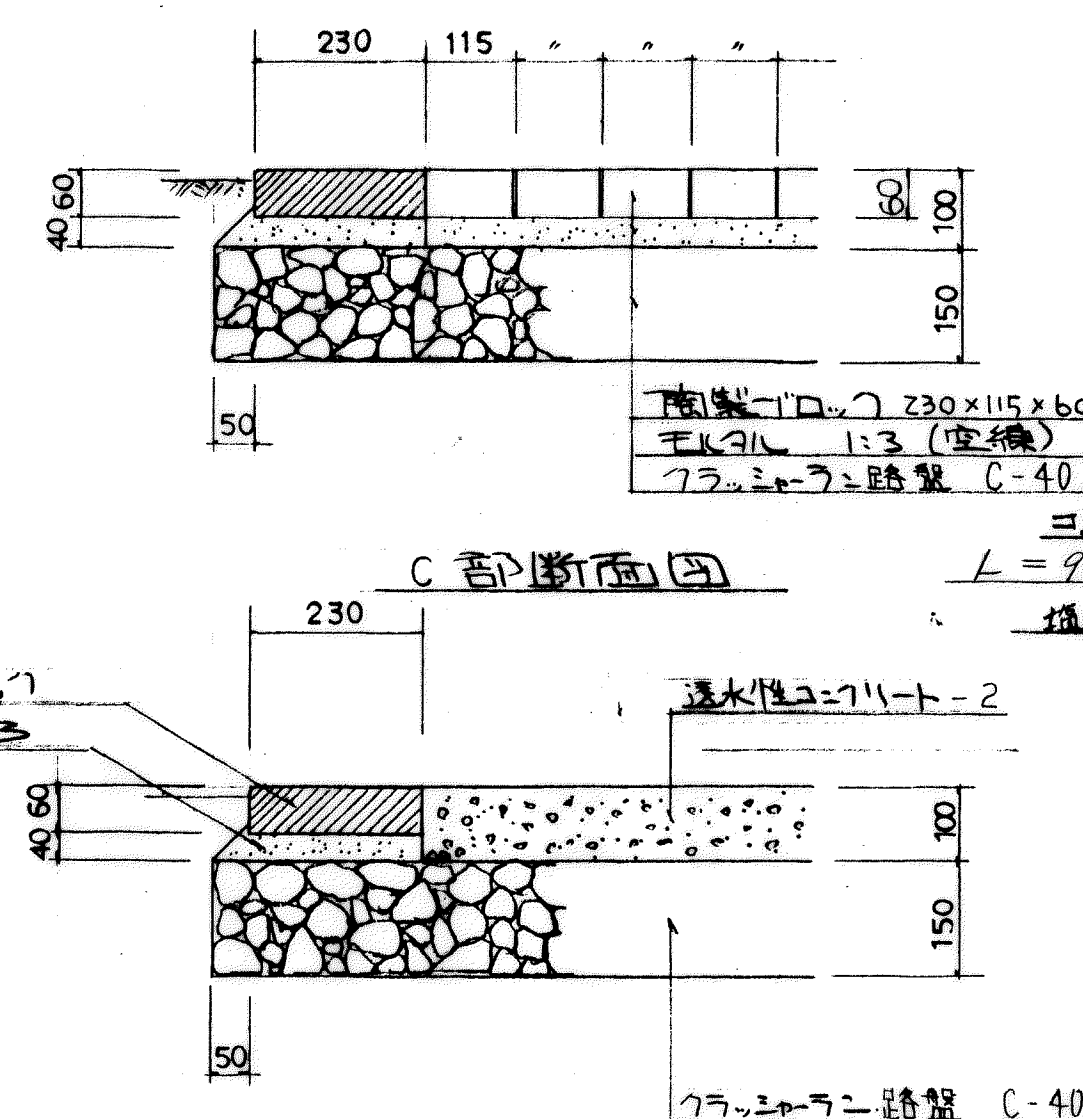

B部断面図
1:10

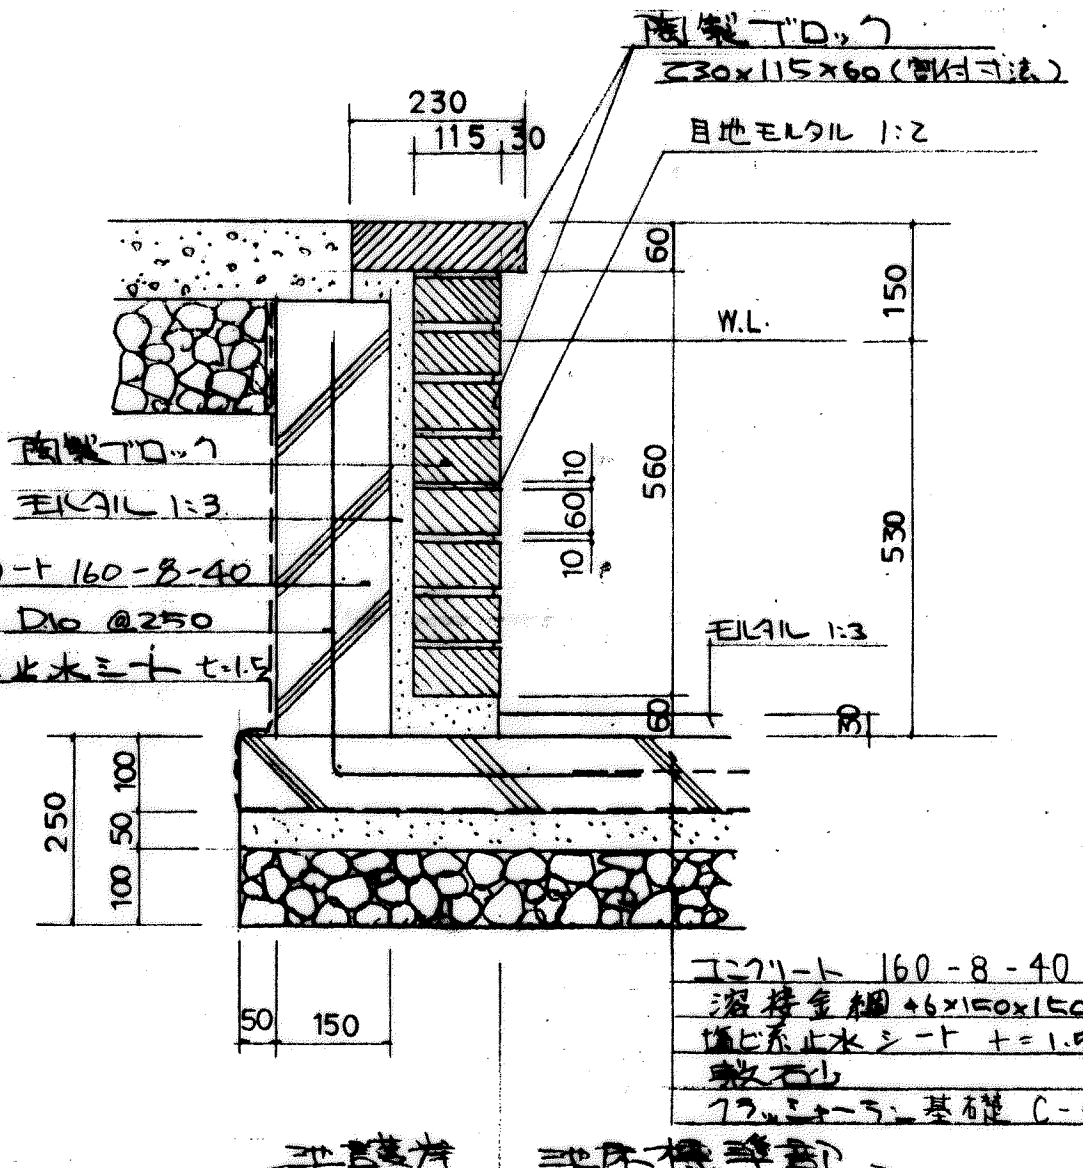

暗渠排水管詳細図
1:10

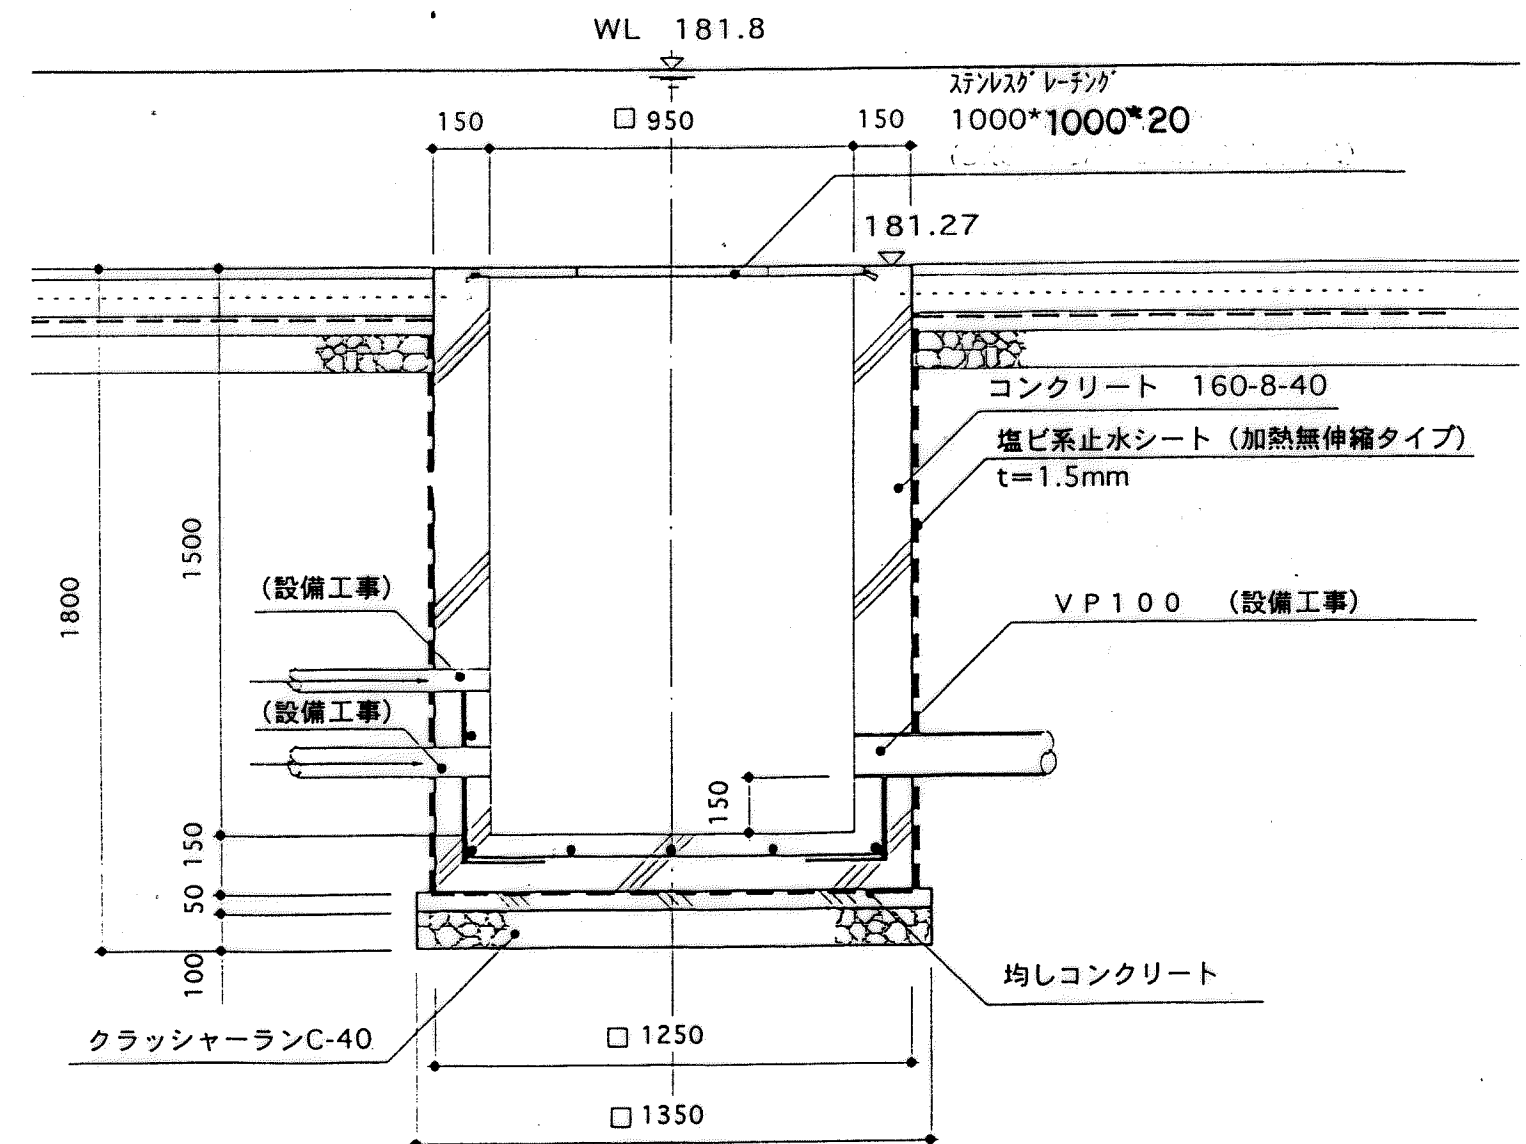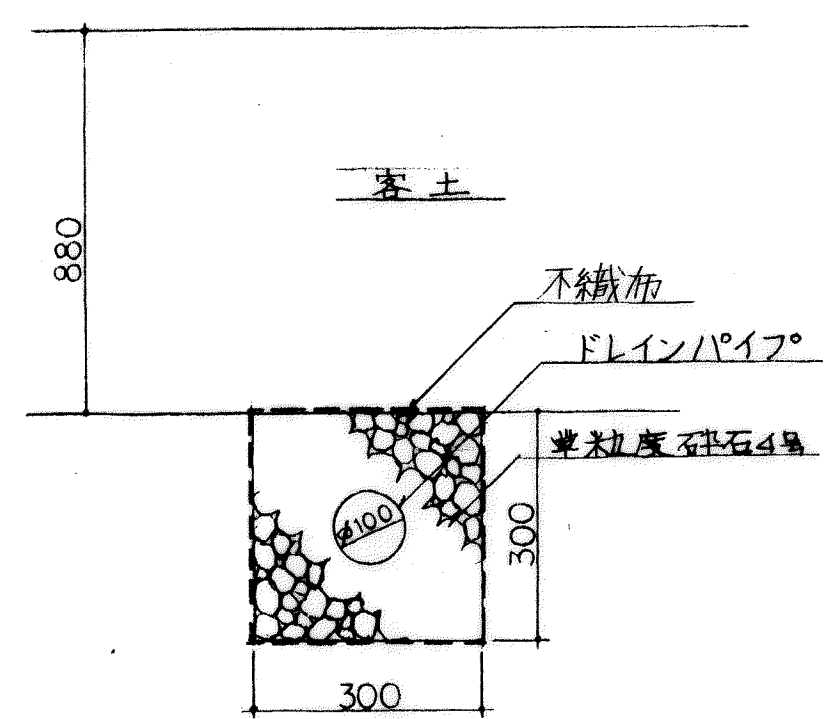

事業名	フラワーパーク整備推進事業		
工事名	県立フラワーパーク（造園Ⅰ工区）工事		
施行年度		施行位置	図面番地及び 図面図号等可 及詳細図可
図面名称	アイリス池詳細図－Ⅰ		
縮尺	図示	図面番号	28