




花壇(池/岸)部平面図

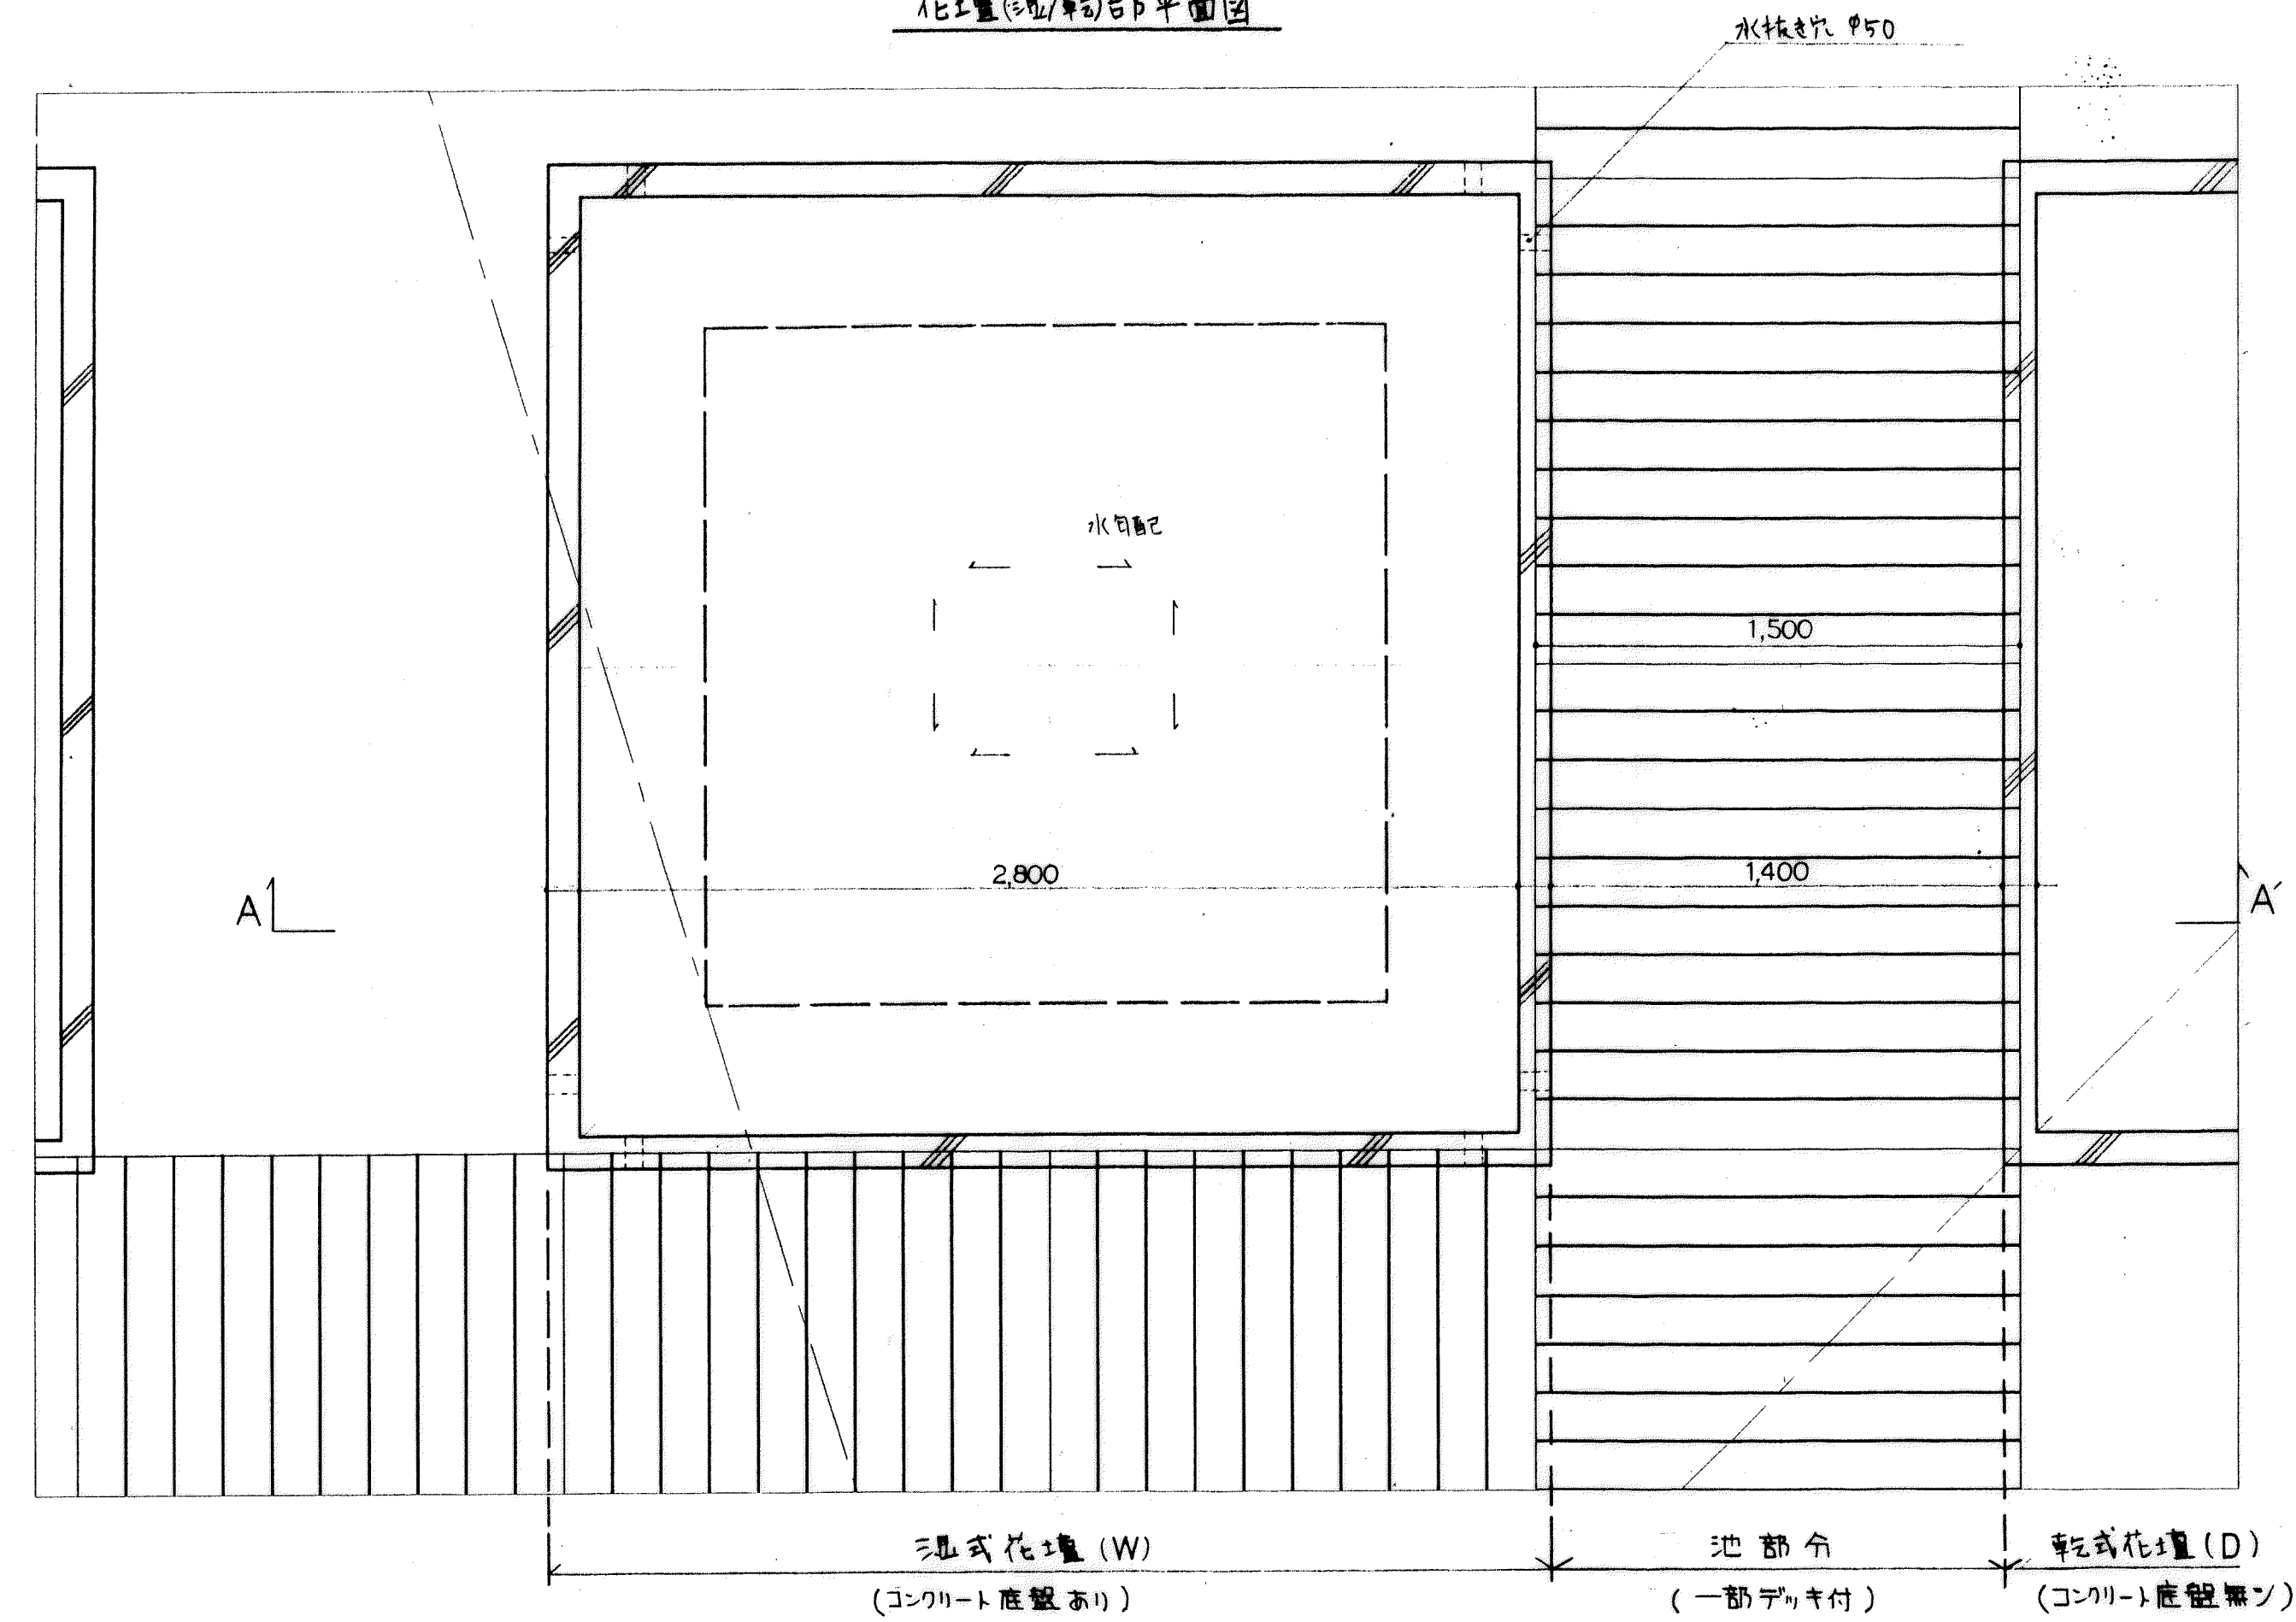


コーナー部平面図

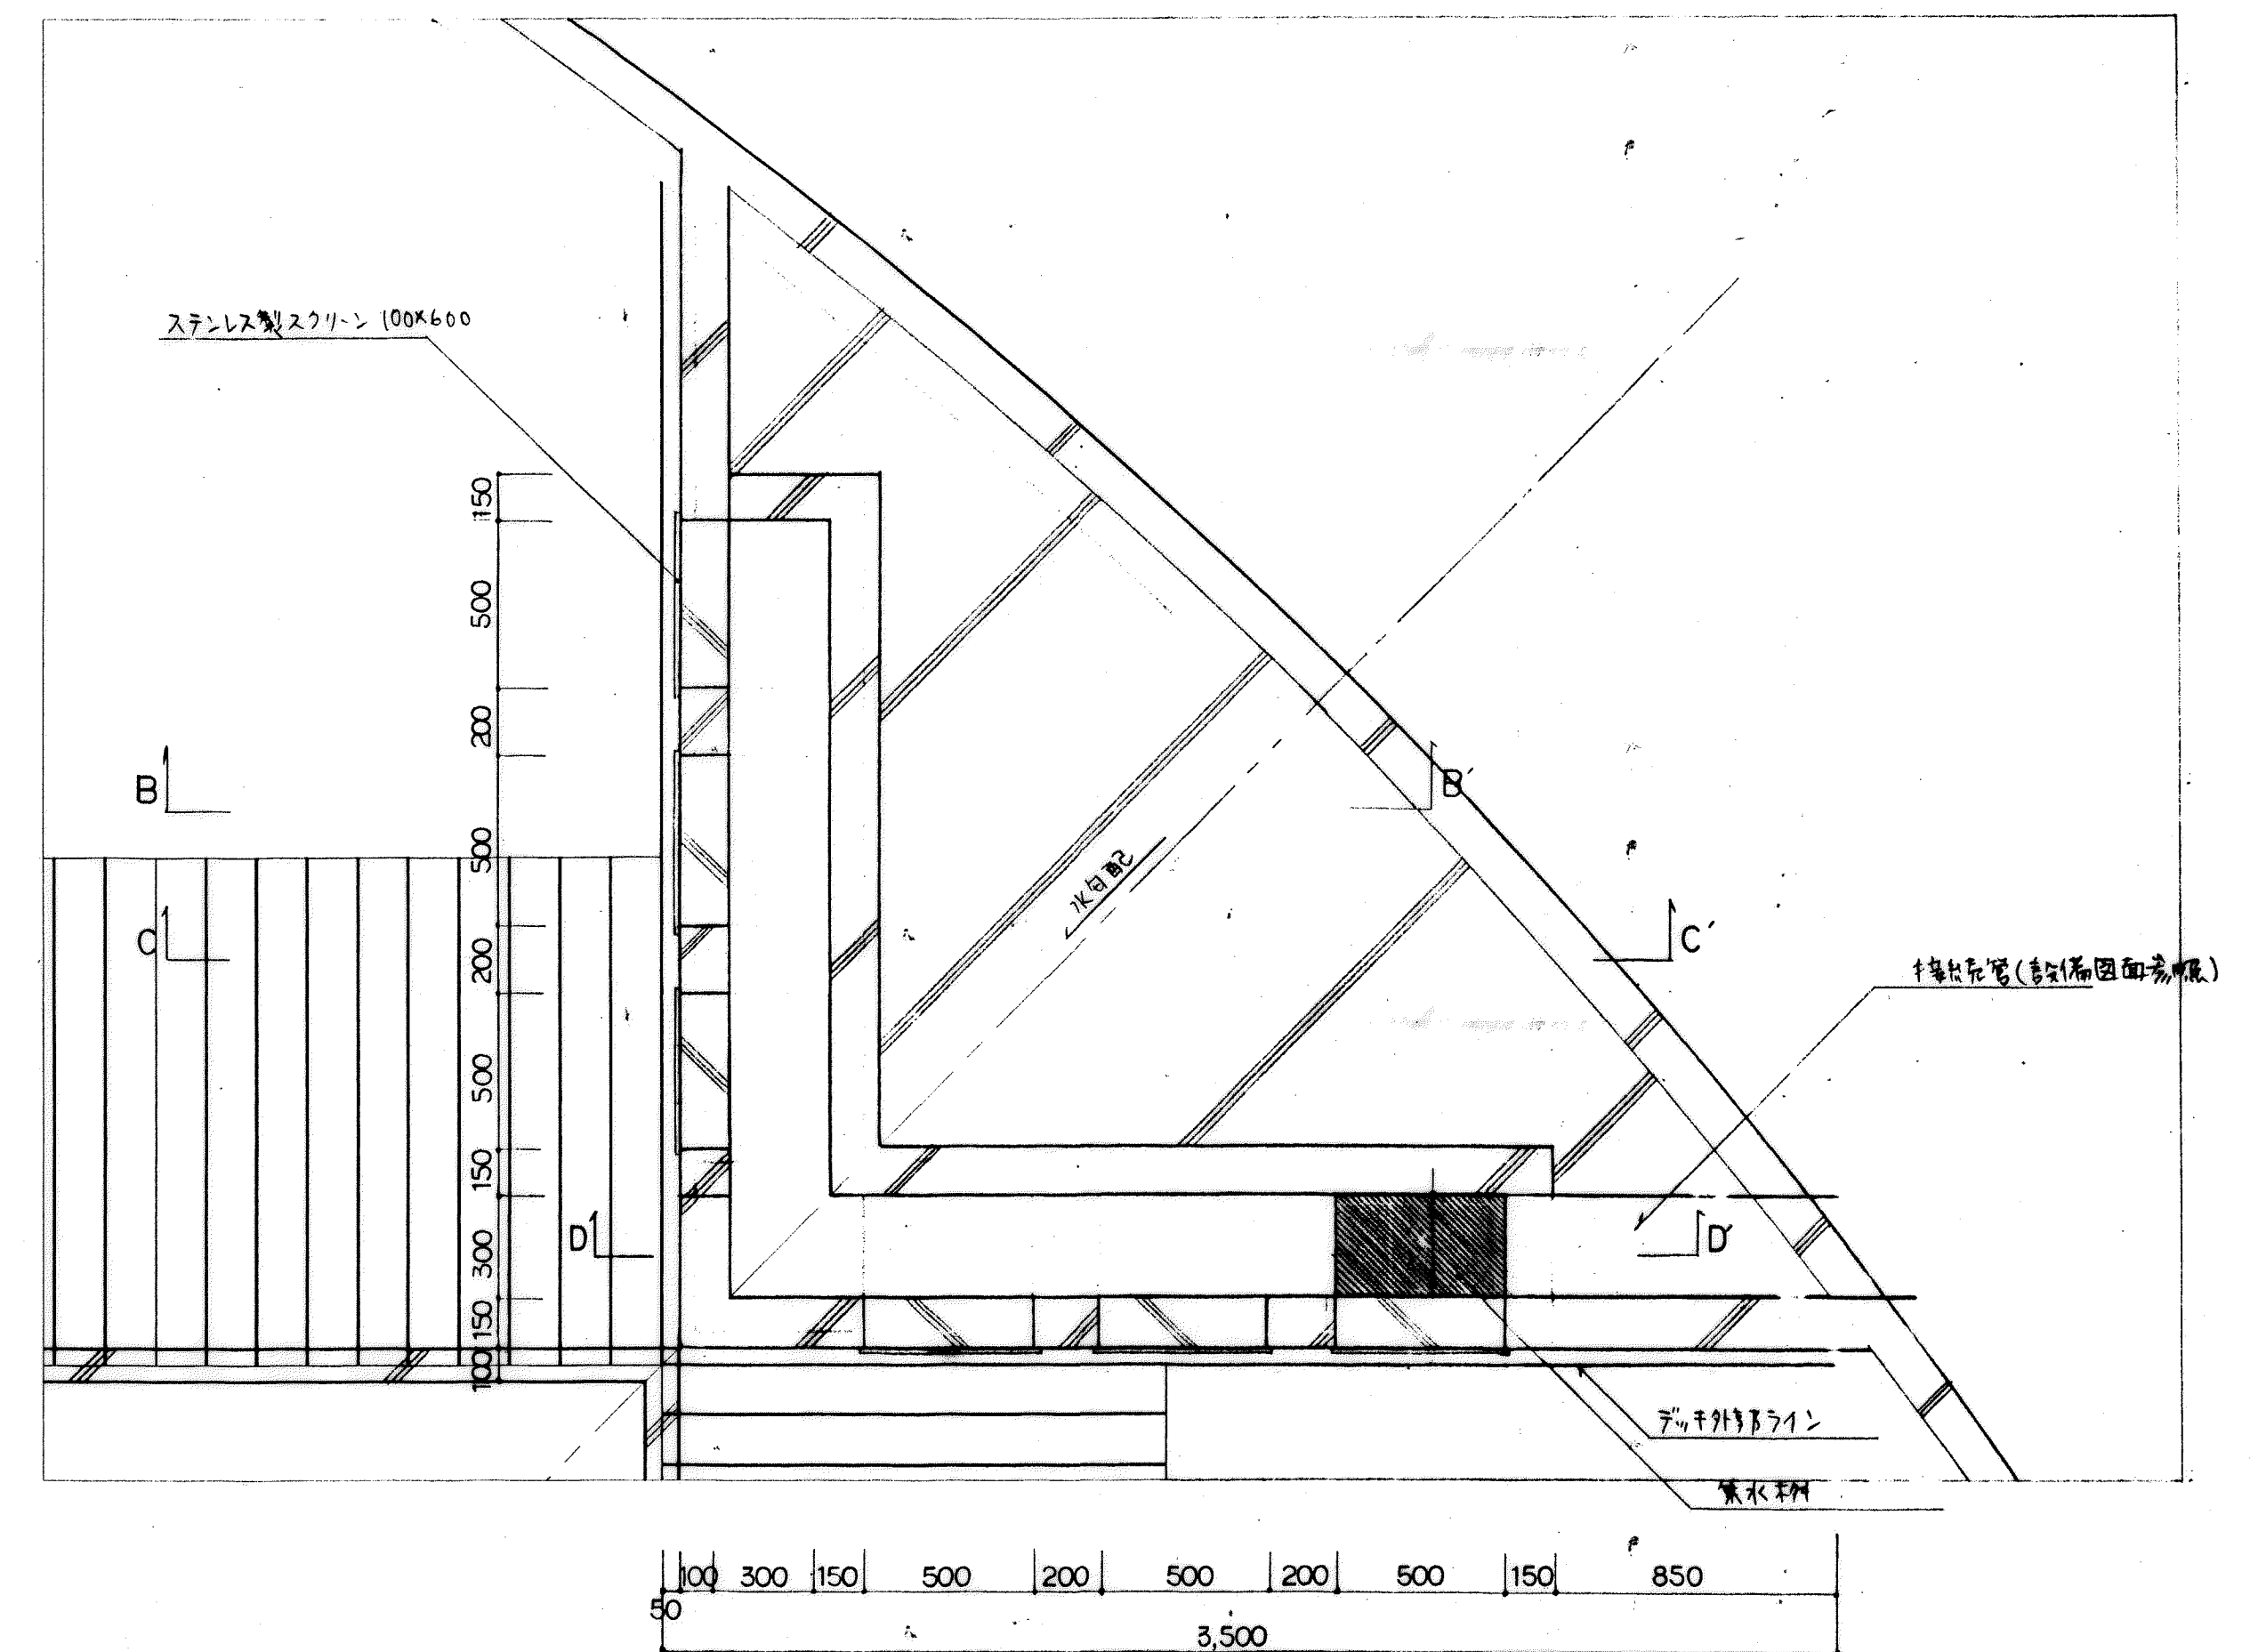


A部詳細図

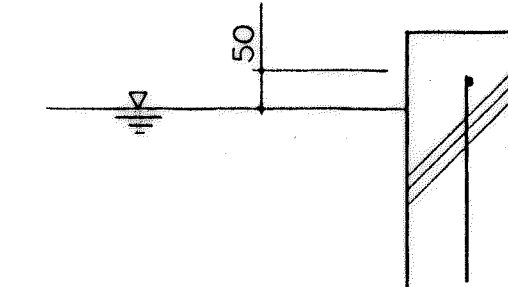


B-B'断面図

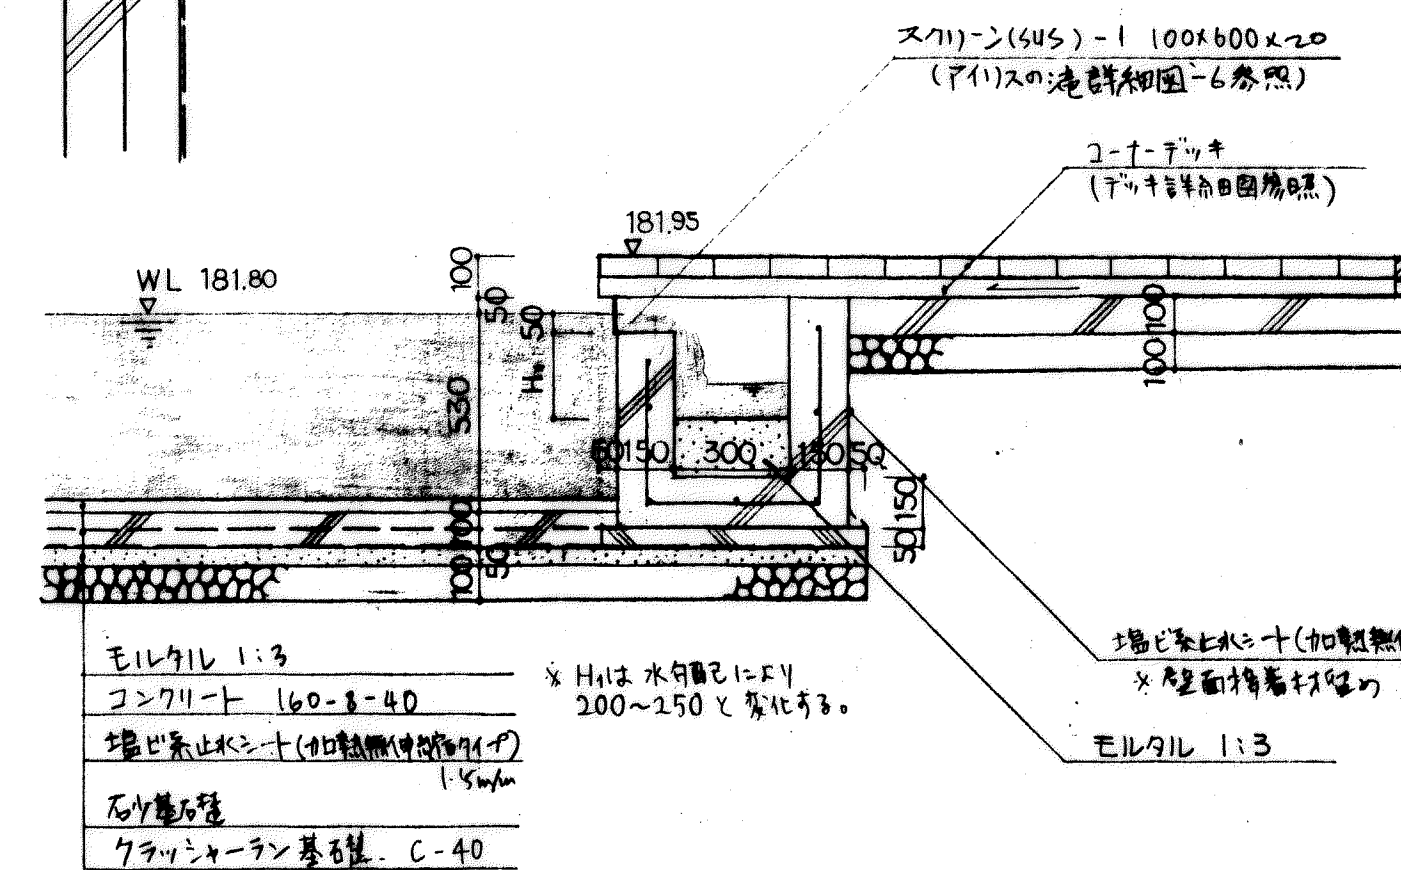


D-D'断面図

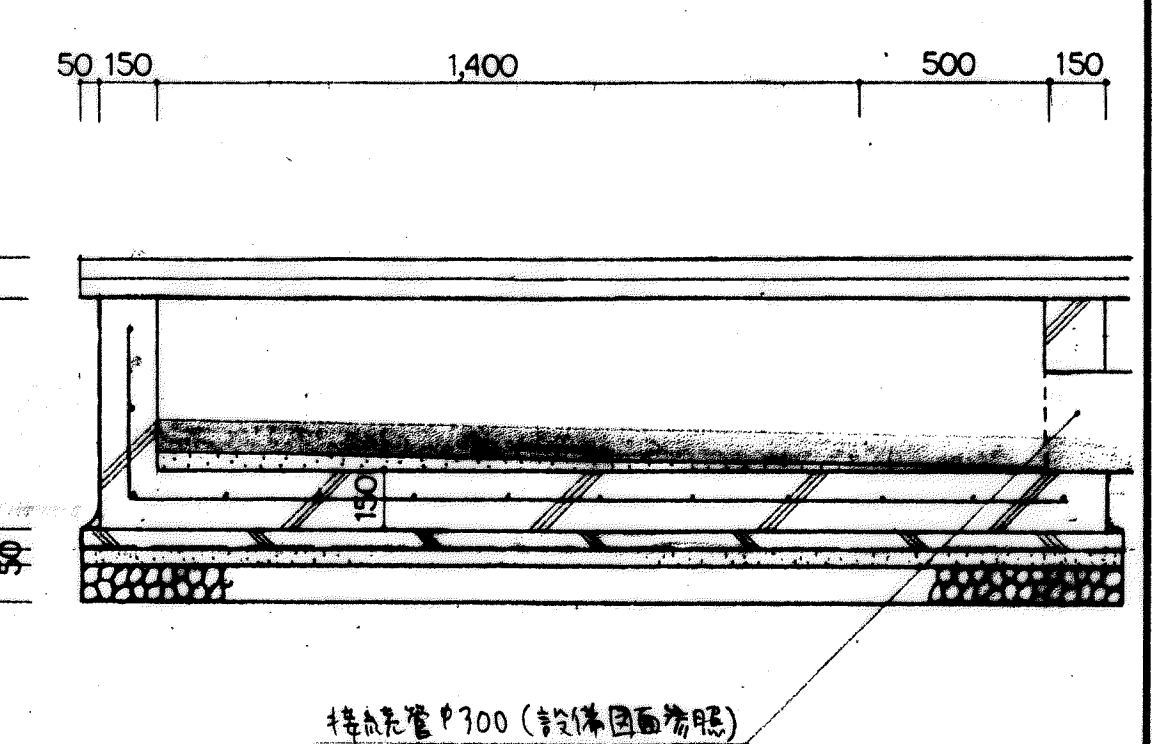


A-A'断面図

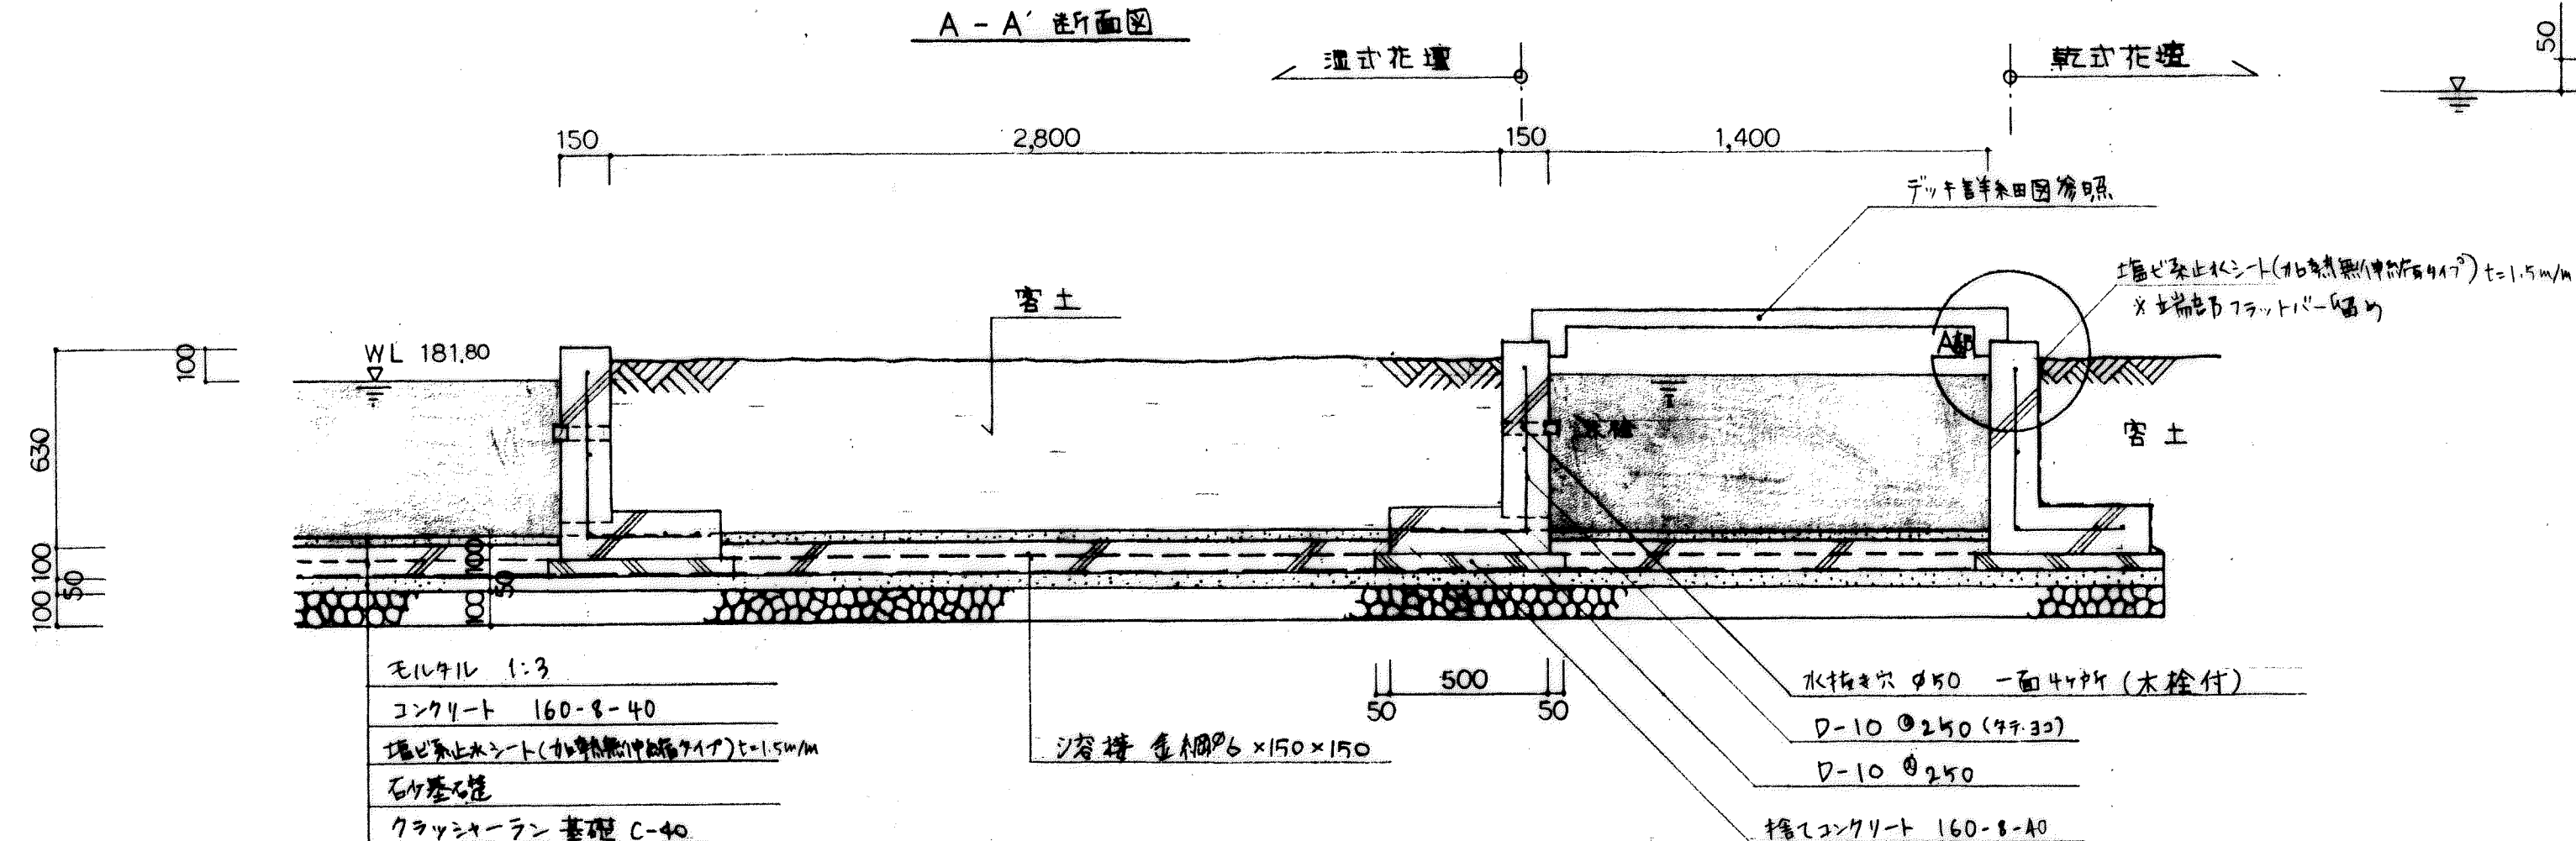

C-C'断面図

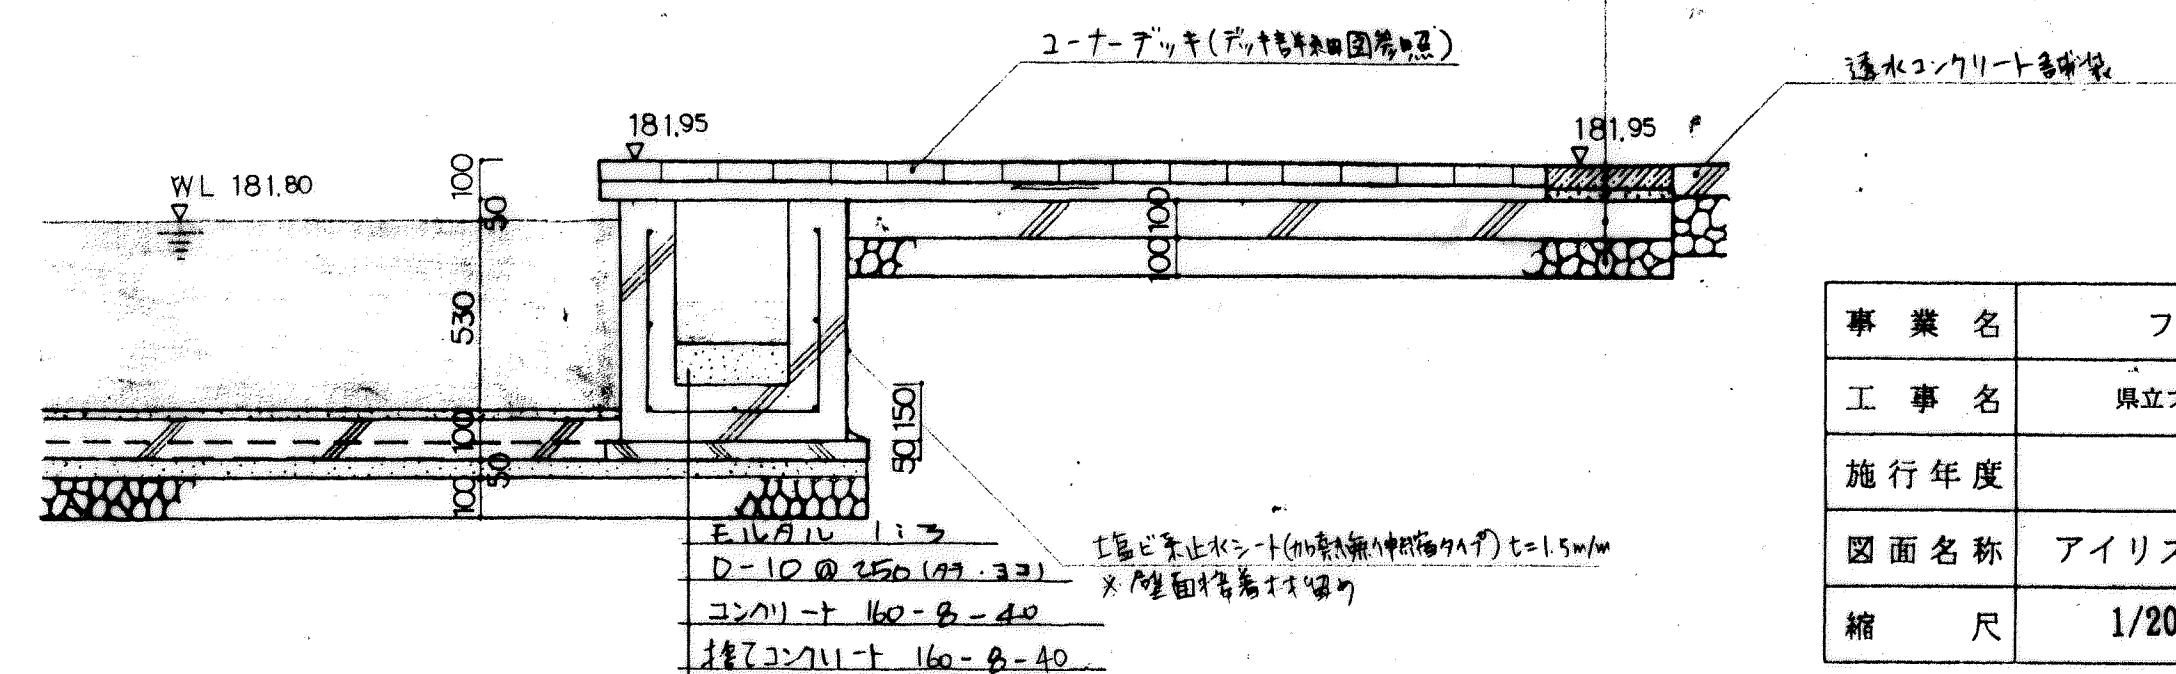

花壇側面図

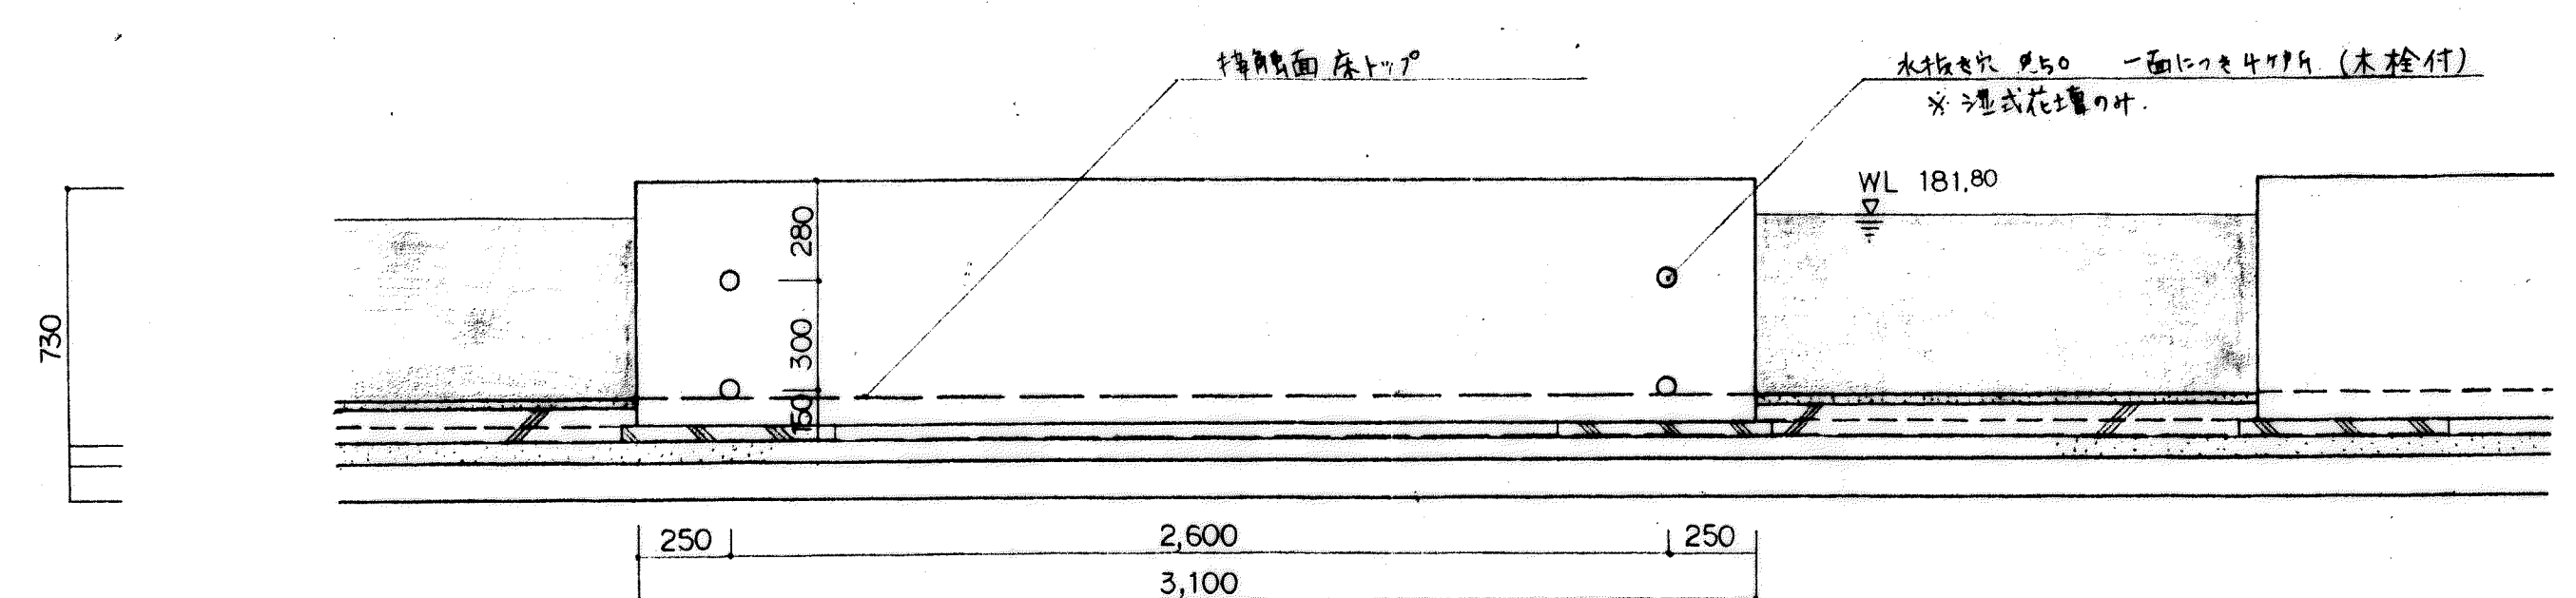

事業名	フラワーパーク整備推進事業		
工事名	県立フラワーパーク（池田1工区）工事		
施行年度		施行位置	河内郡河内町 池田1工区
図面名称	アイリス池詳細図-2		
縮尺	1/20	図面番号	29