


契約図面




西部総合事務所日野振興センター

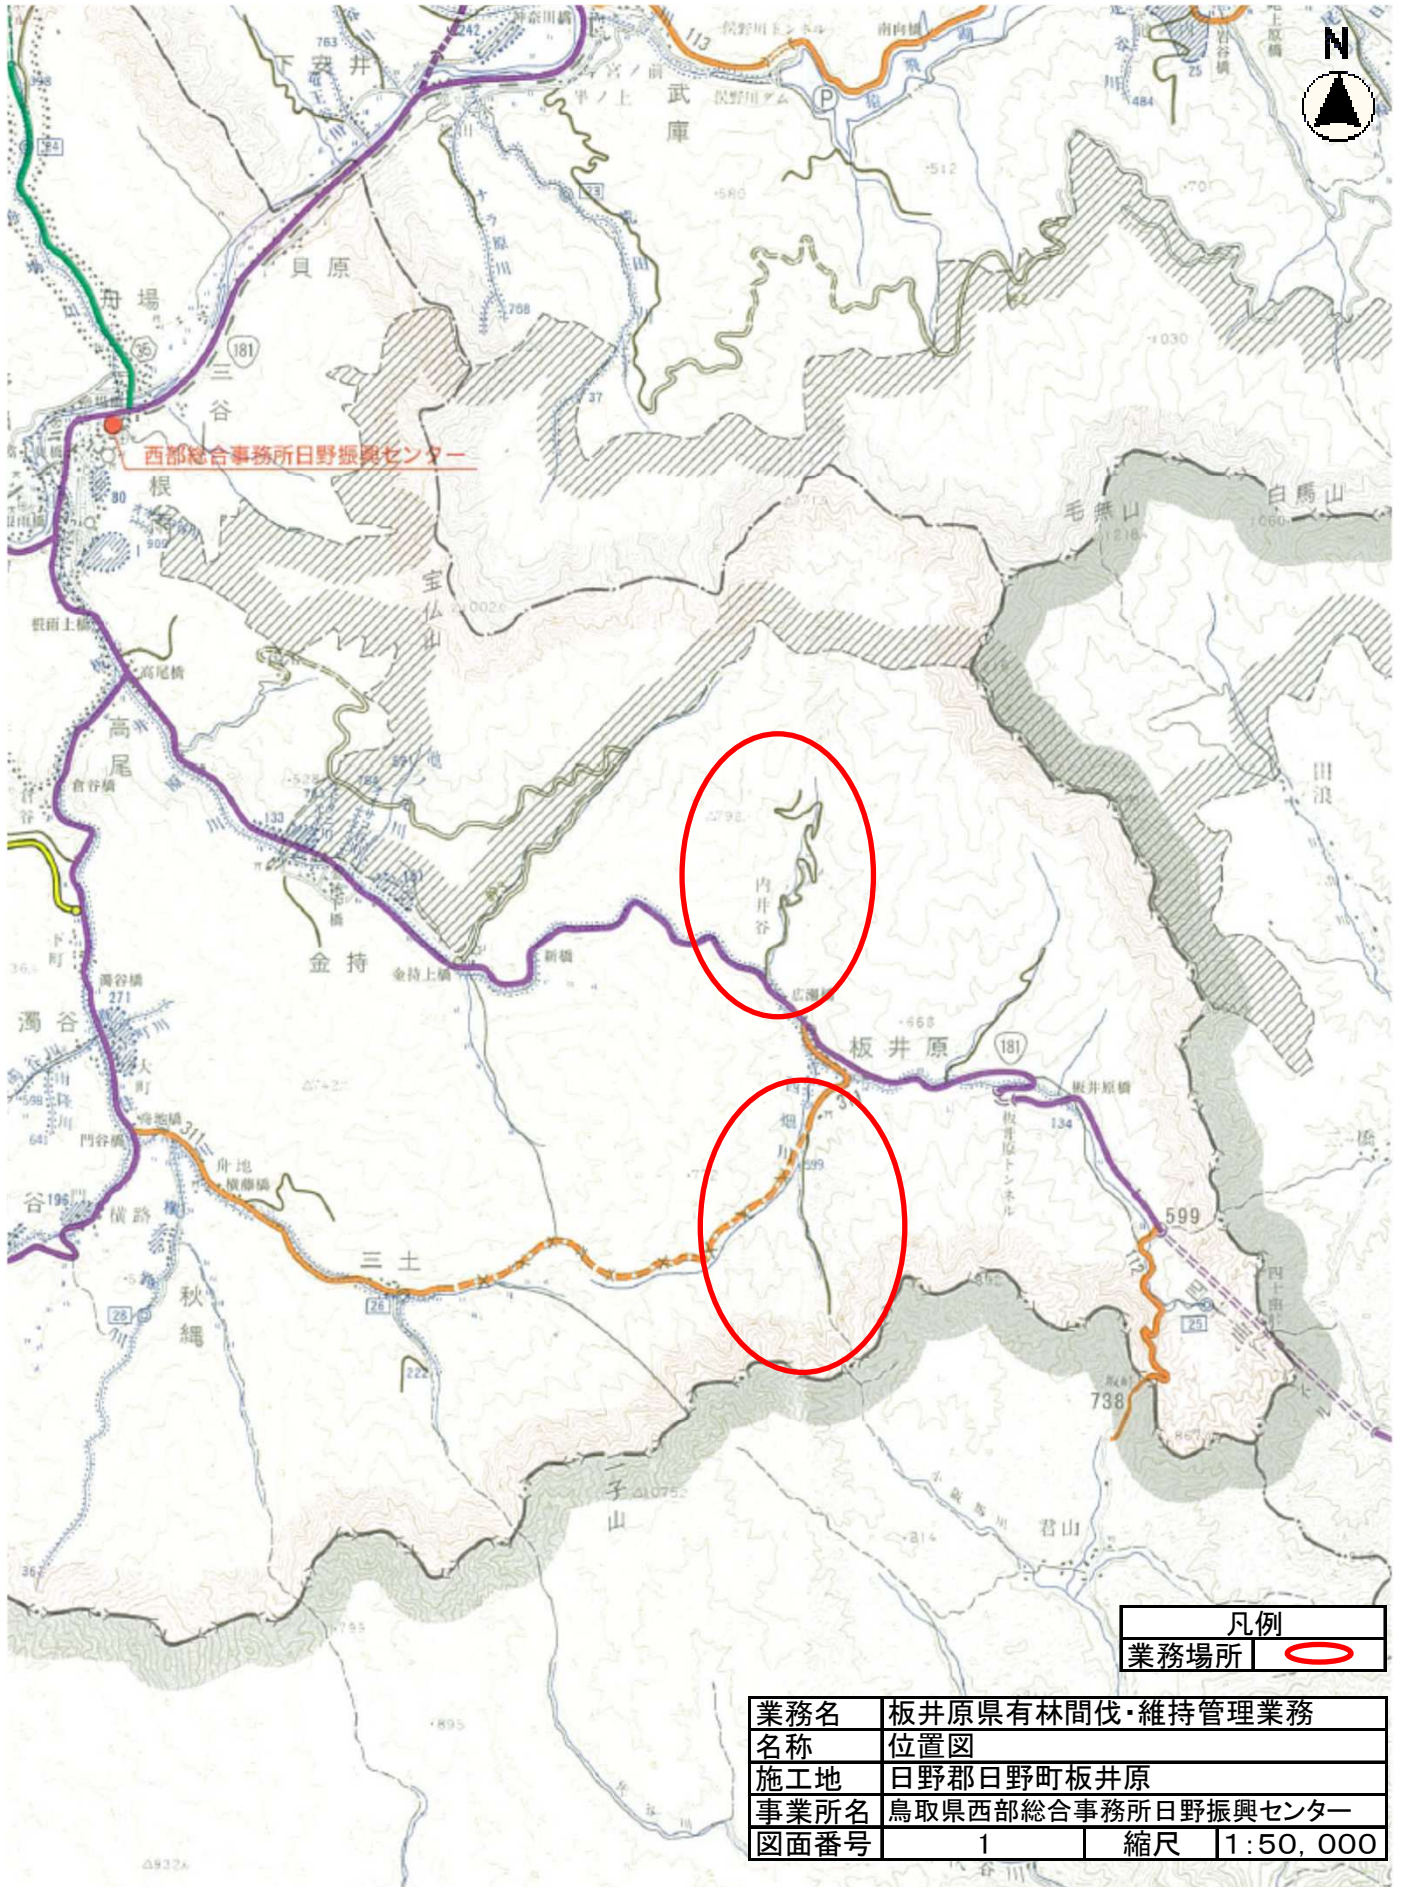



凡例	
業務場所	

業務名	板井原県有林間伐・維持管理業務		
名称	位置図		
施工地	日野郡日野町板井原		
事業所名	鳥取県西部総合事務所日野振興センター		
図面番号	1	縮尺	1:50,000

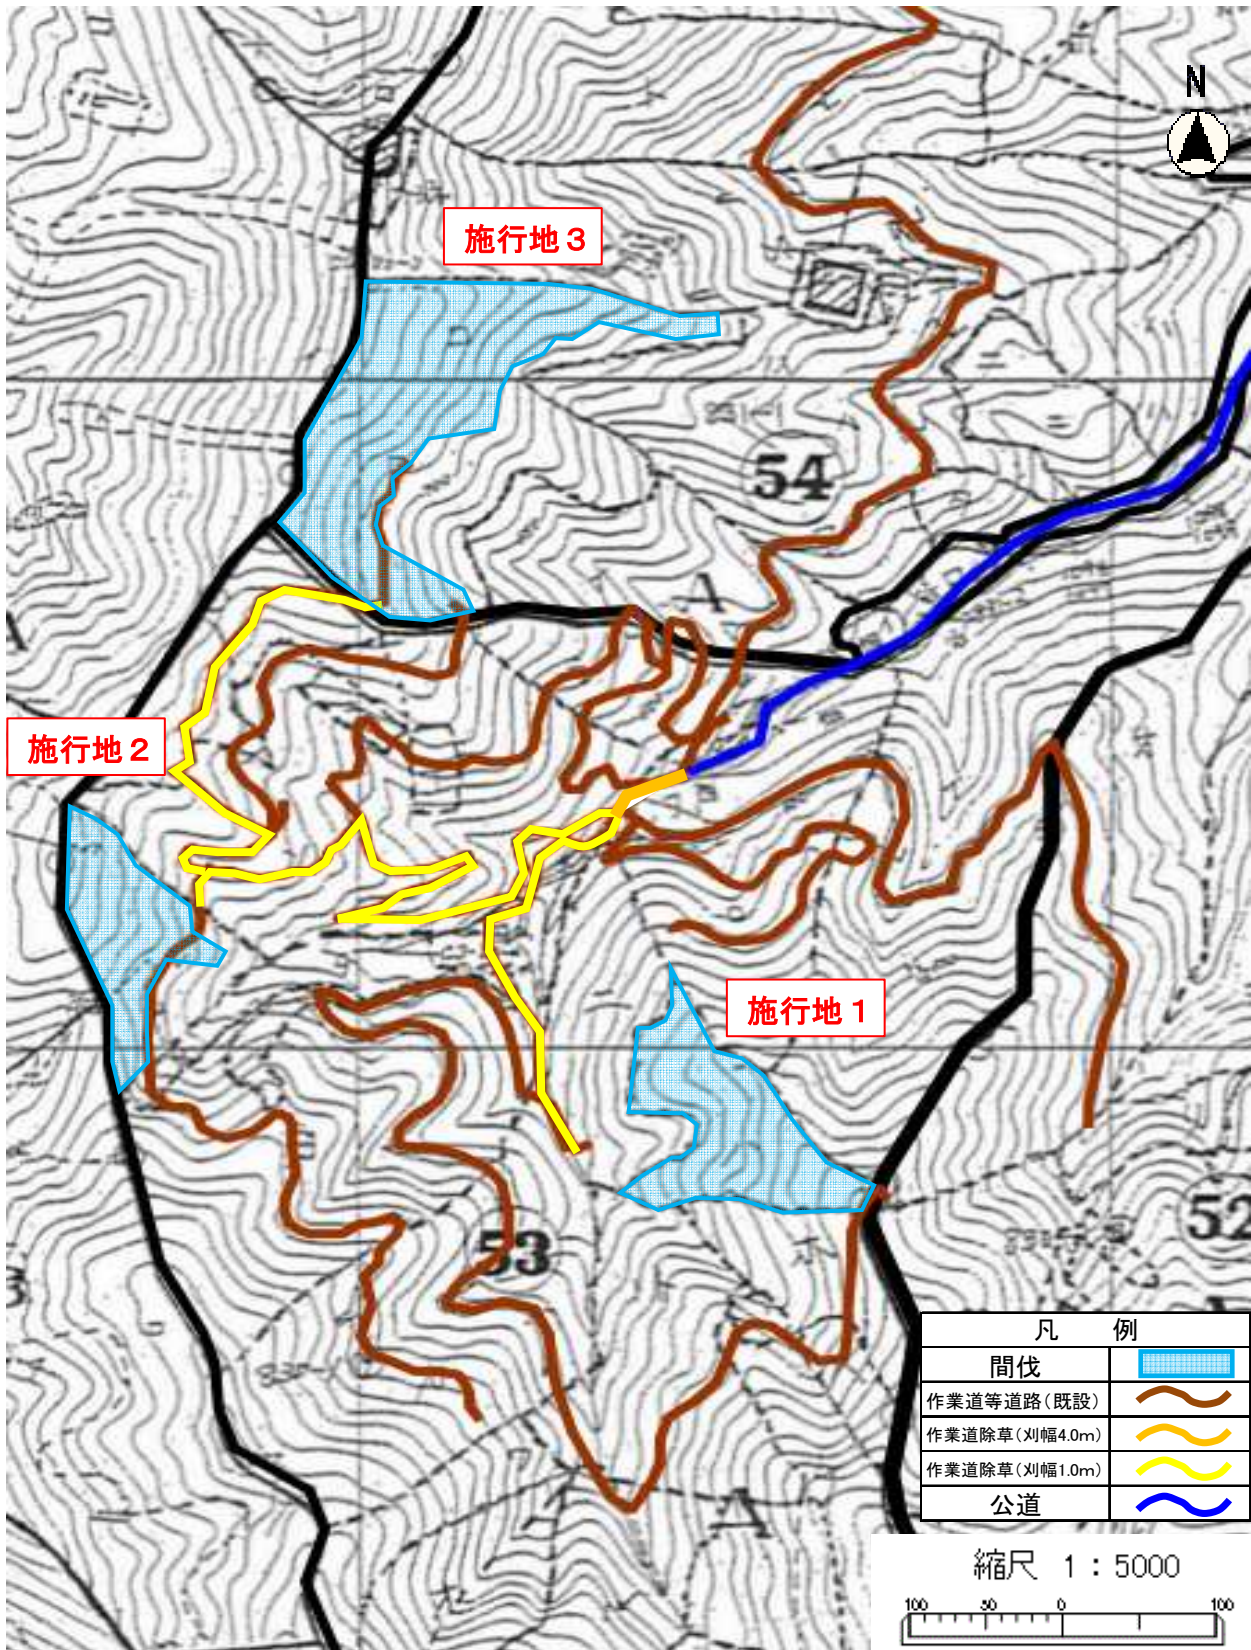


業務名	板井原県有林間伐・維持管理業務		
名称	平面図(保育事業、作業道)		
施工地	日野郡日野町板井原		
事業所名	鳥取県西部総合事務所日野振興センター		
図面番号	2	縮尺	1:5,000

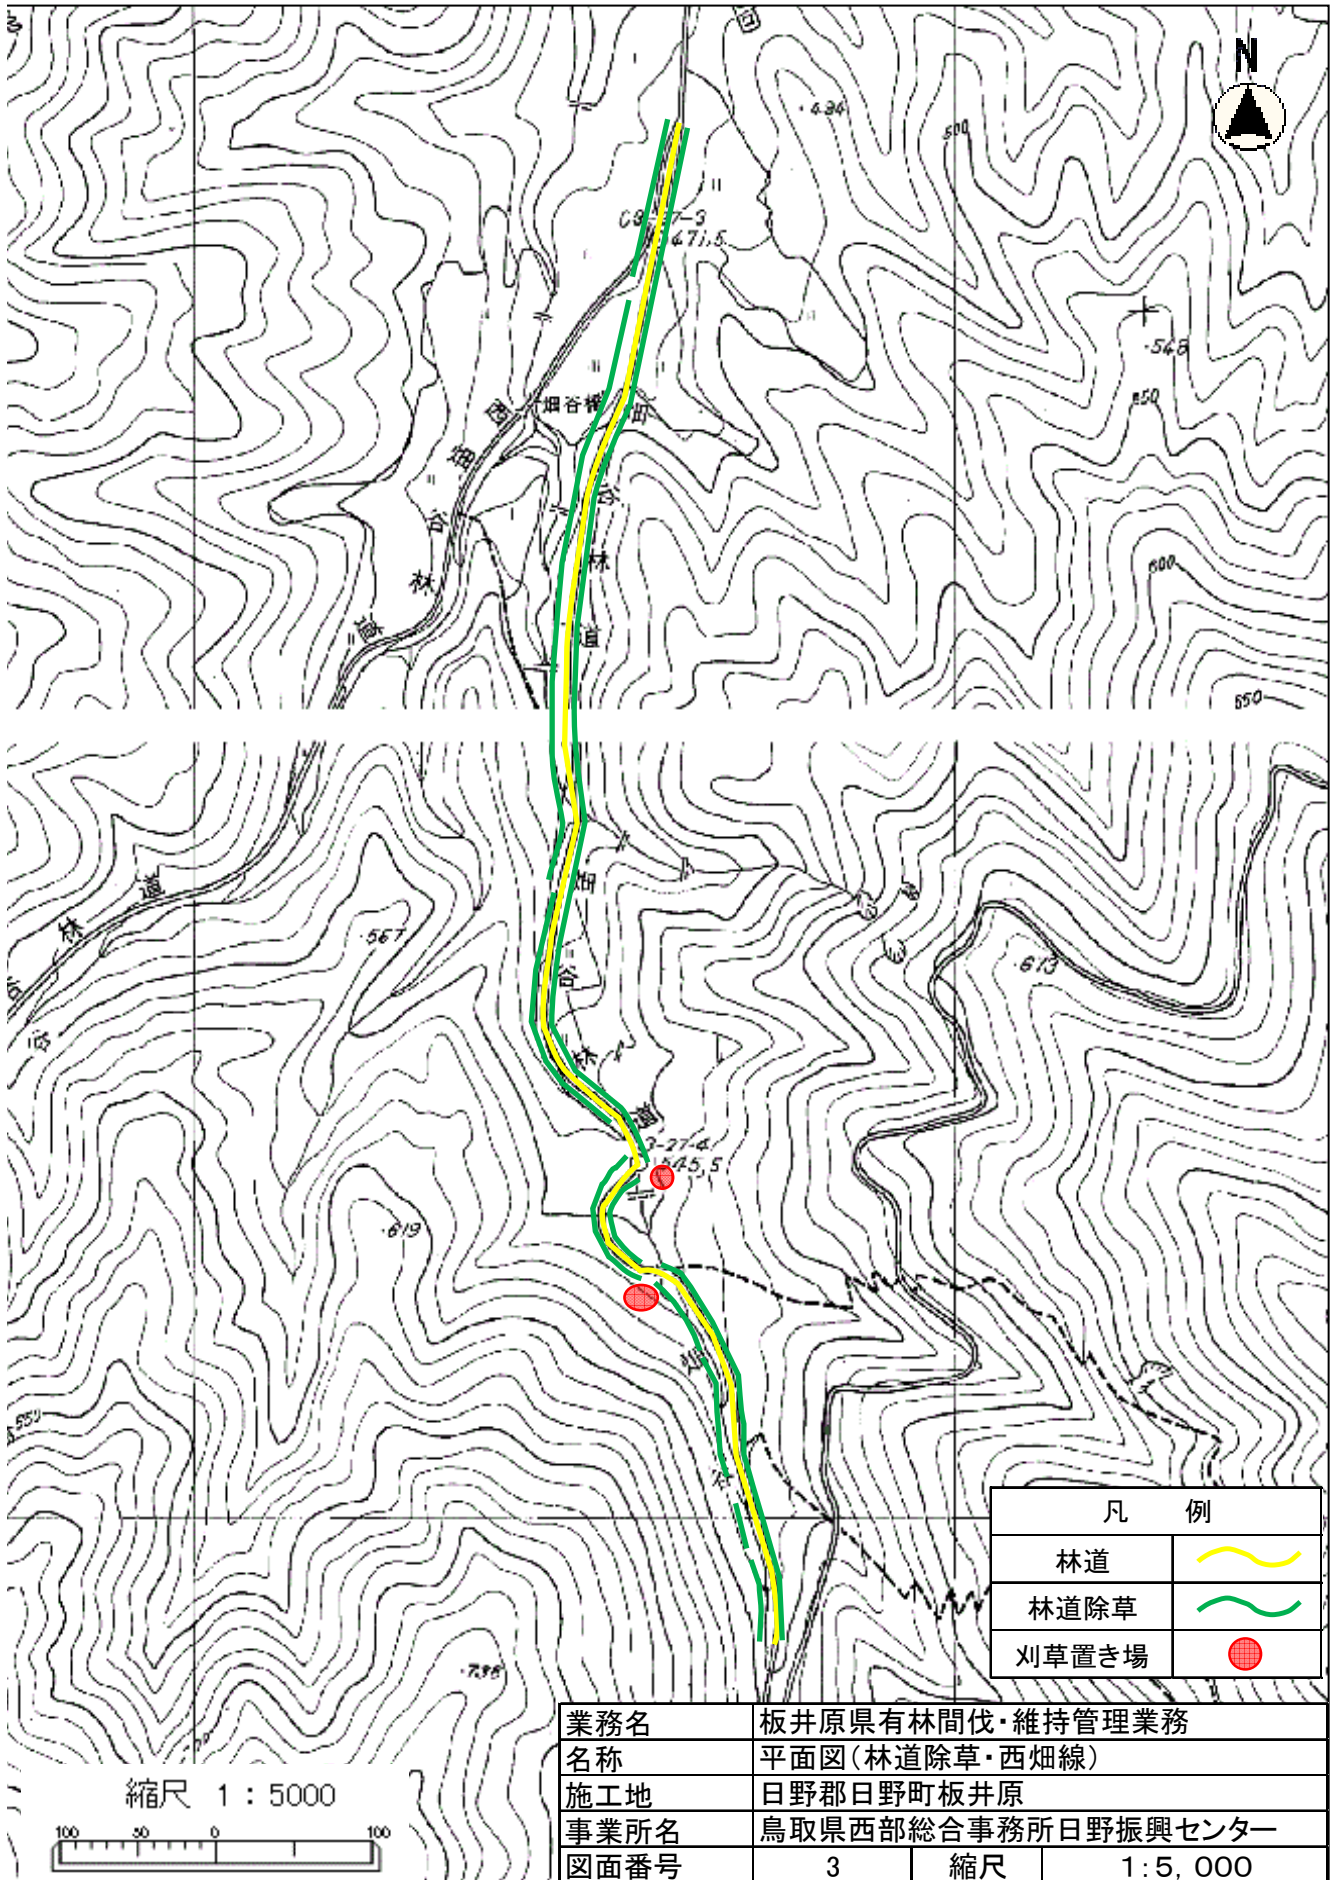


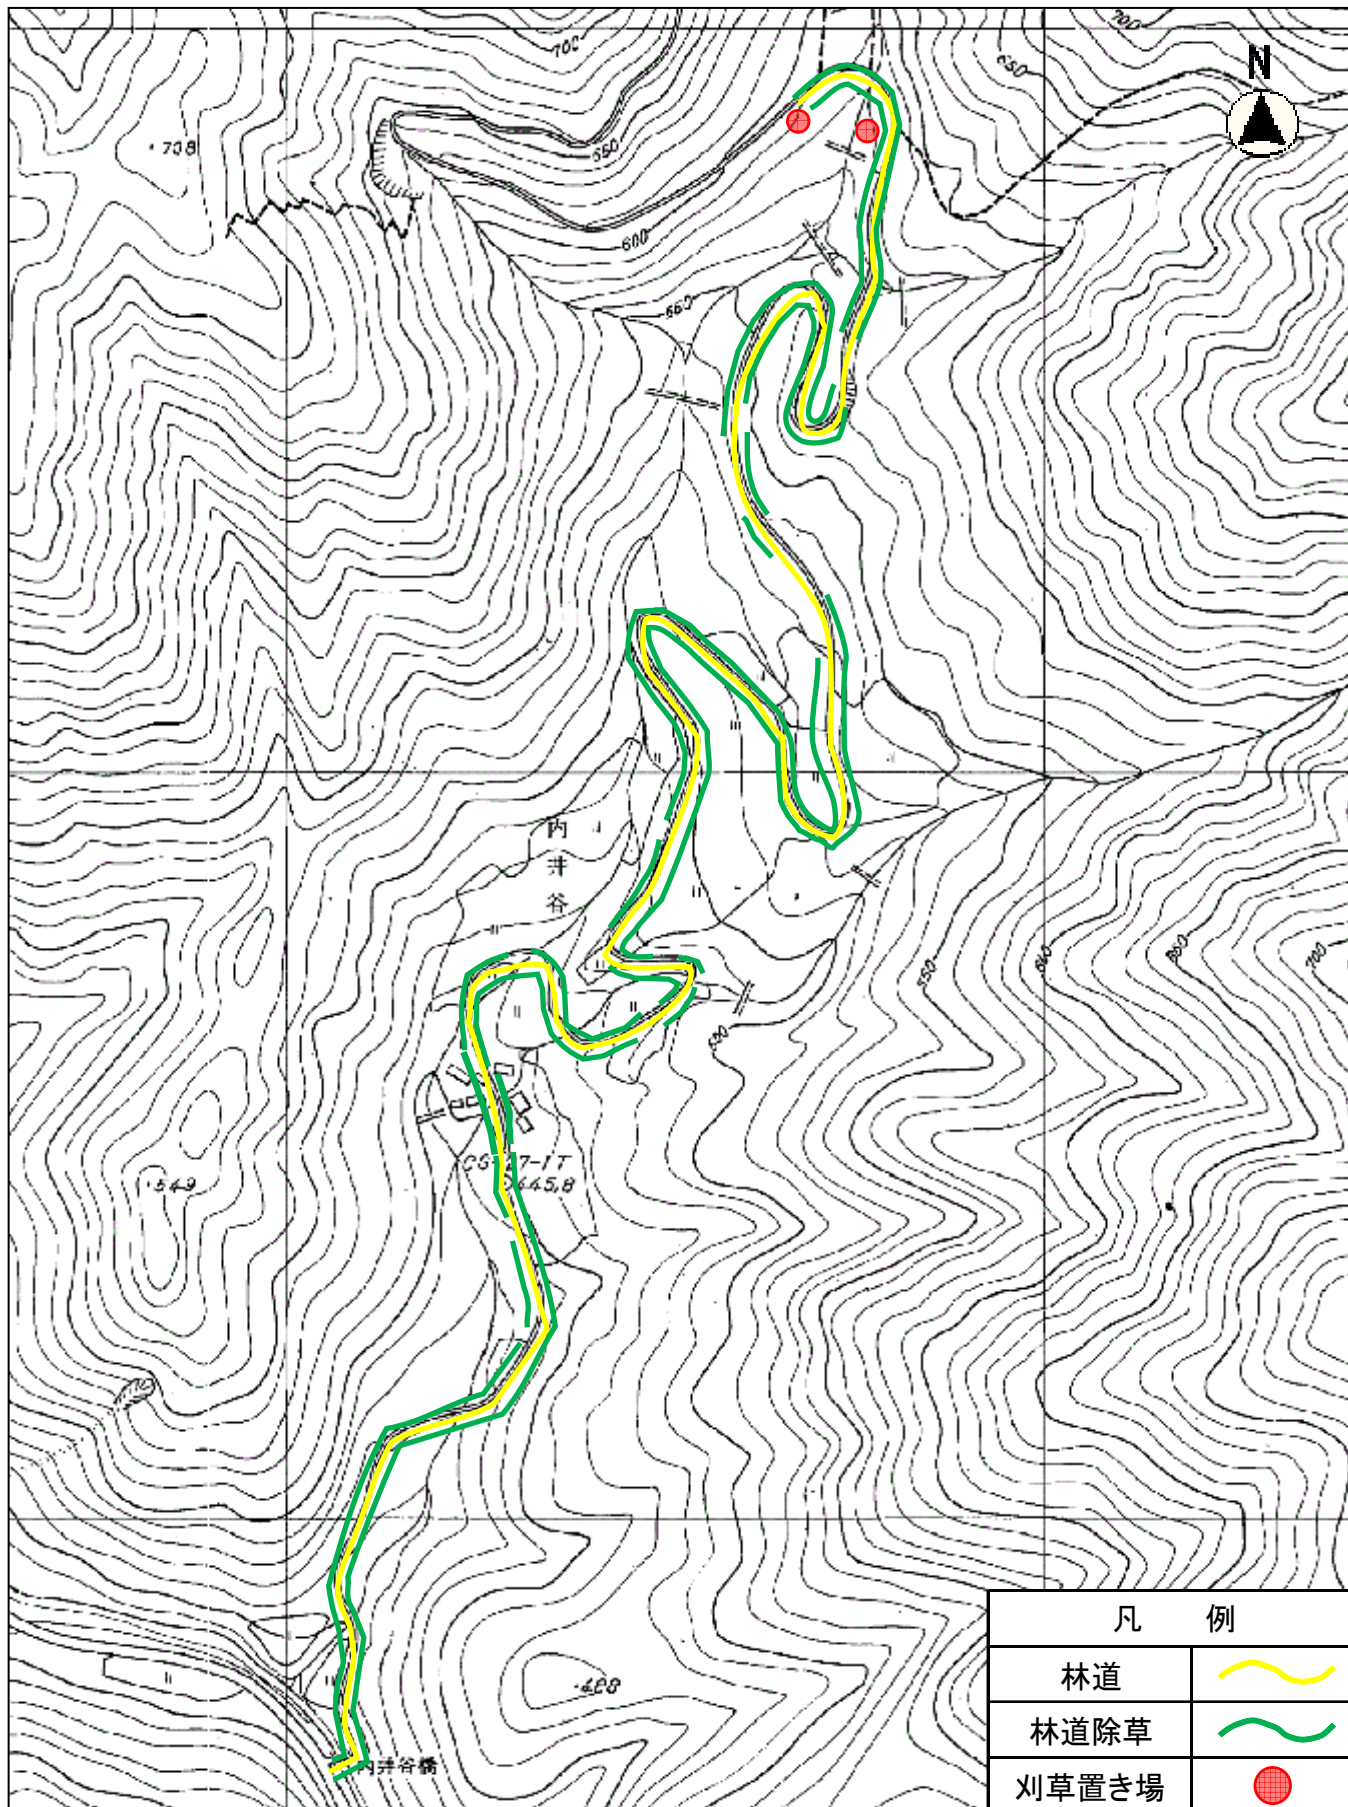


凡 例	
林道	
林道除草	
刈草置き場	

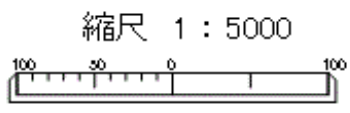

業務名	板井原県有林間伐・維持管理業務		
名称	平面図(林道除草・内井谷線)		
施工地	日野郡日野町板井原		
事業所名	鳥取県西部総合事務所日野振興センター		
図面番号	4	縮尺	1 : 5, 000

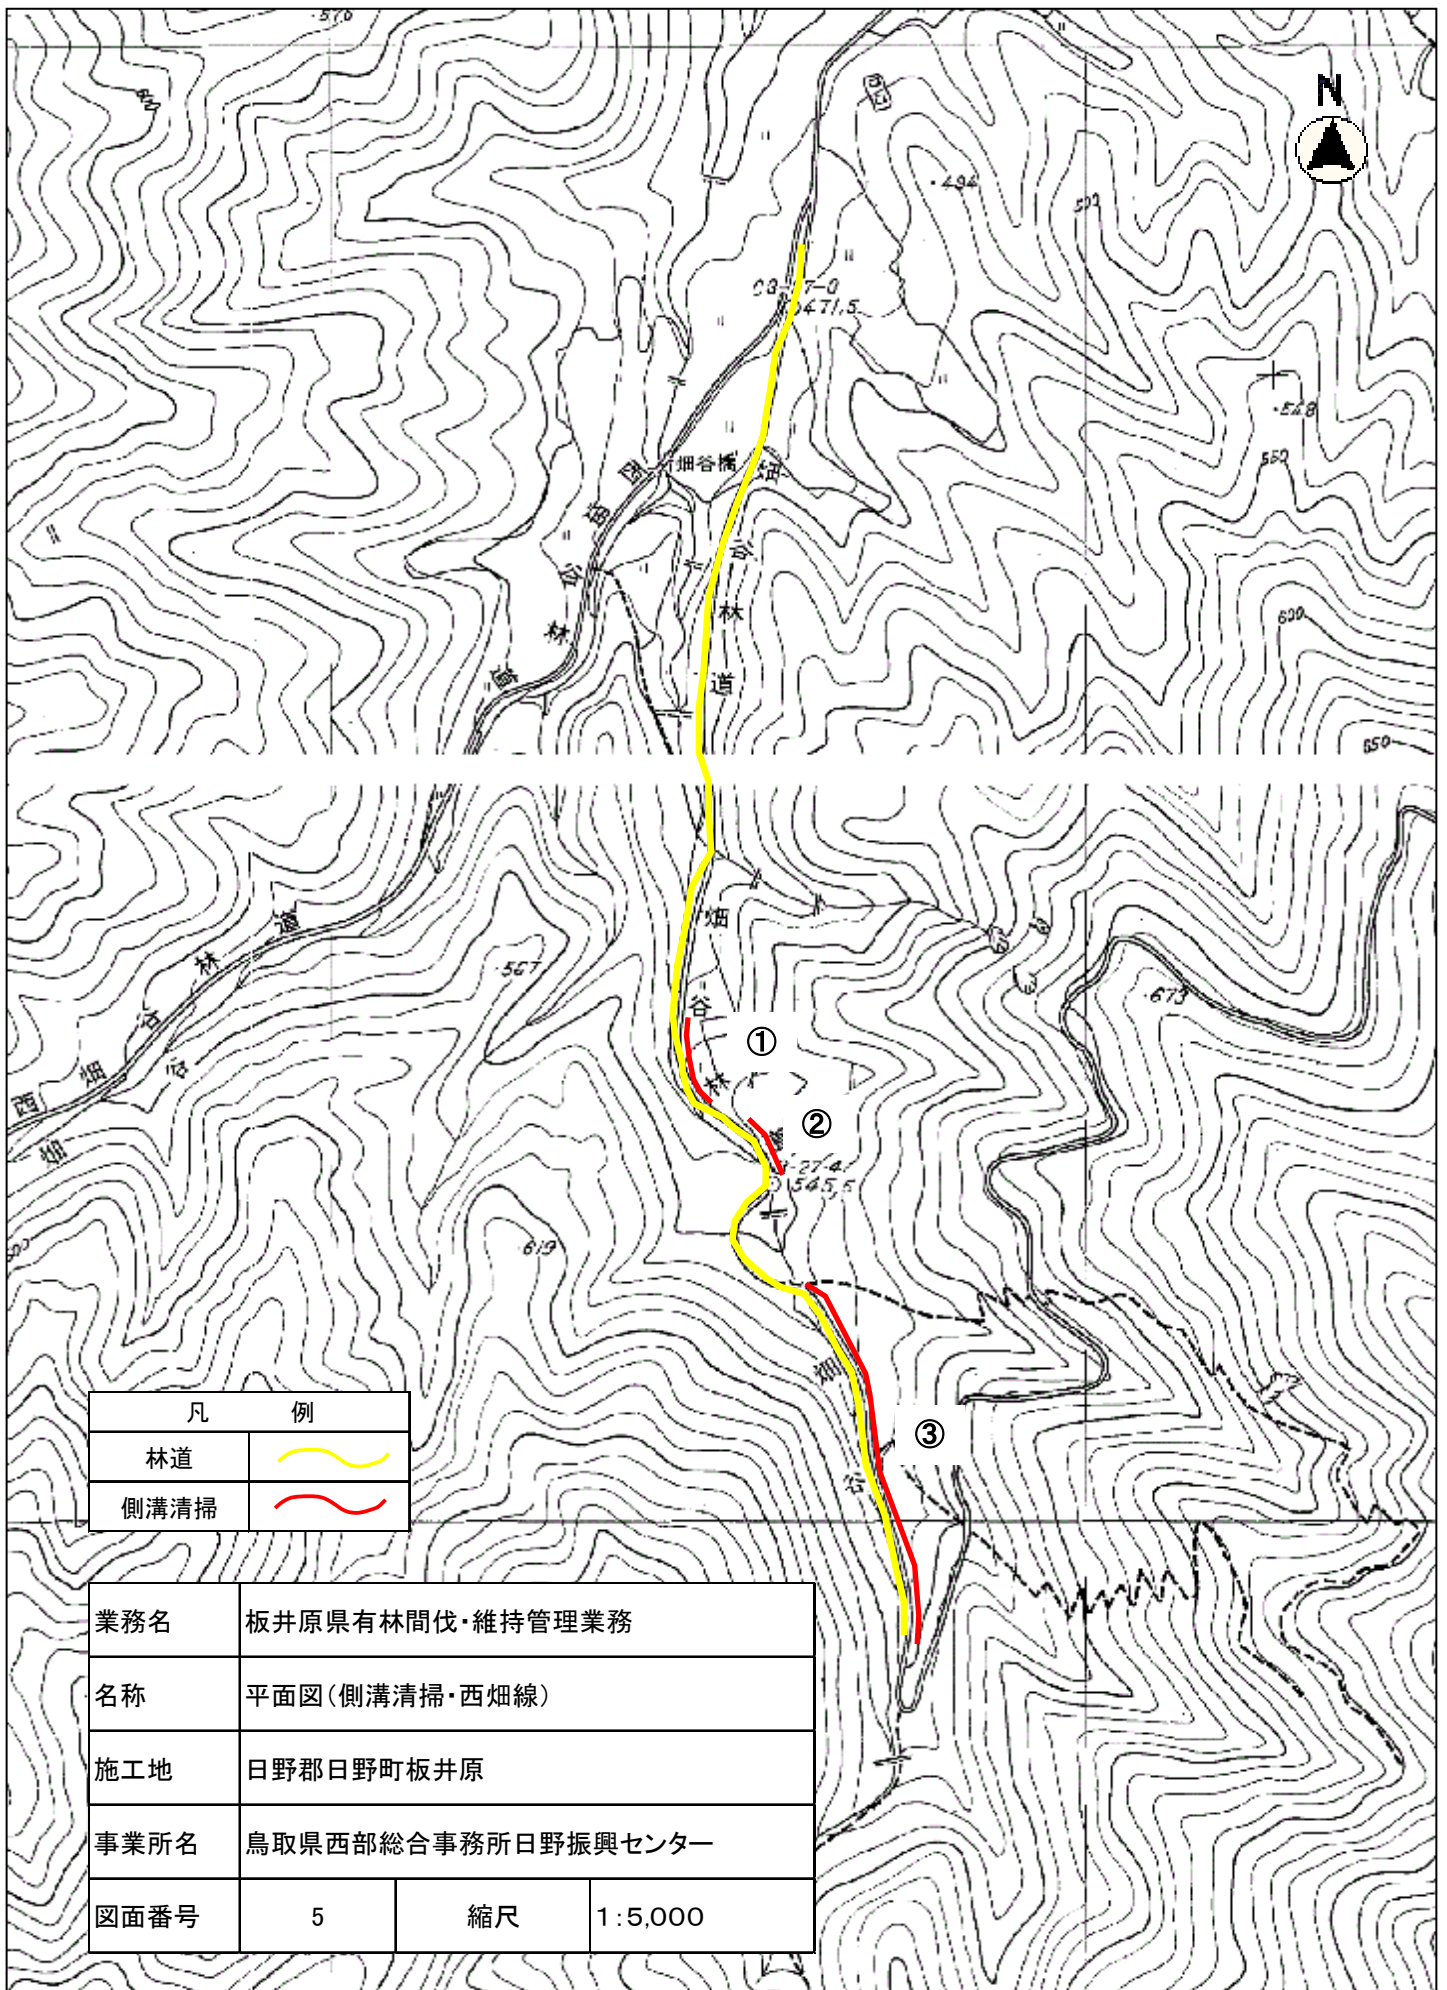

凡 例	
林道	
側溝清掃	

業務名	板井原県有林間伐・維持管理業務		
名称	平面図(側溝清掃・西畑線)		
施工地	日野郡日野町板井原		
事業所名	鳥取県西部総合事務所日野振興センター		
図面番号	5	縮尺	1:5,000

