


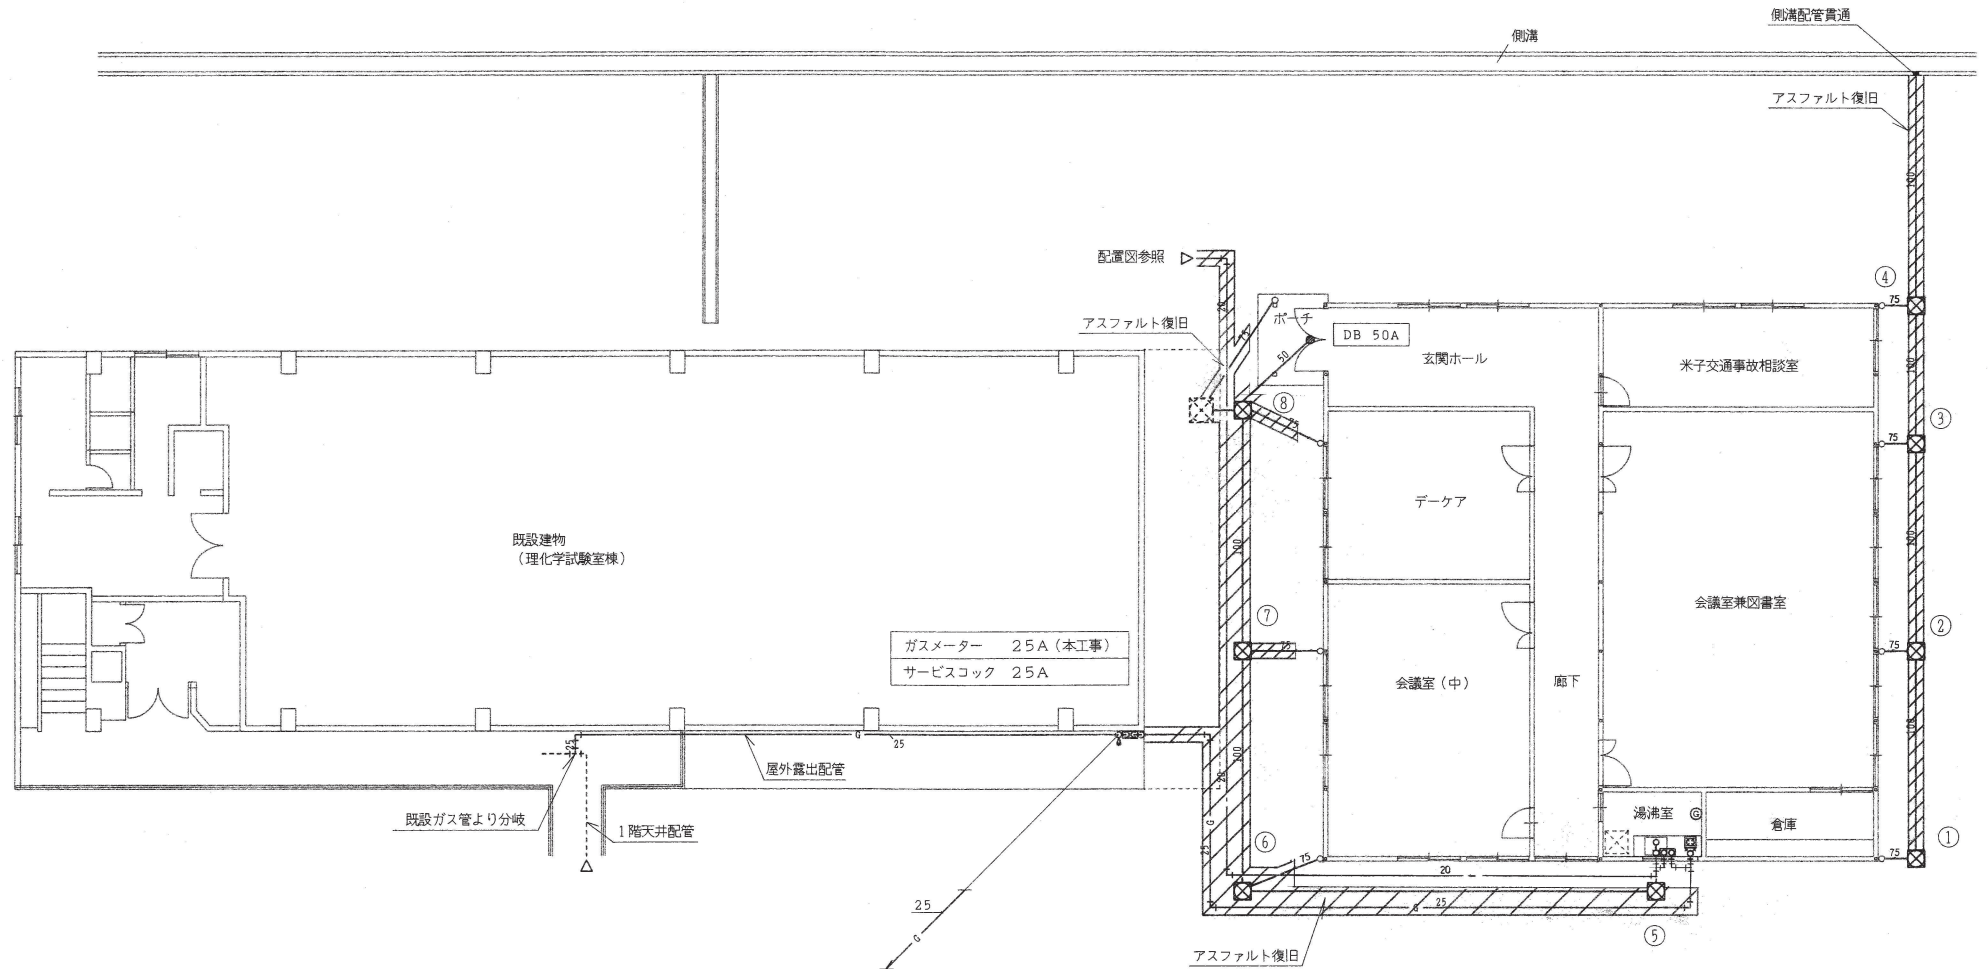

平面図 S=1/100



有限会社 亀山設計

W 有限会社 ケーアイ建築設計
代表 川中節男

鳥取県知事登録 第5-660号
一級建築士 登録 第135332号
川中節男

代表 主査 担当 作図 工事名
西部健康福祉センター増築等工事

図名 衛生設備 平面図

縮尺 S=1/100

製図年月日 H8.01
図面番号 M-4/6
整理番号