
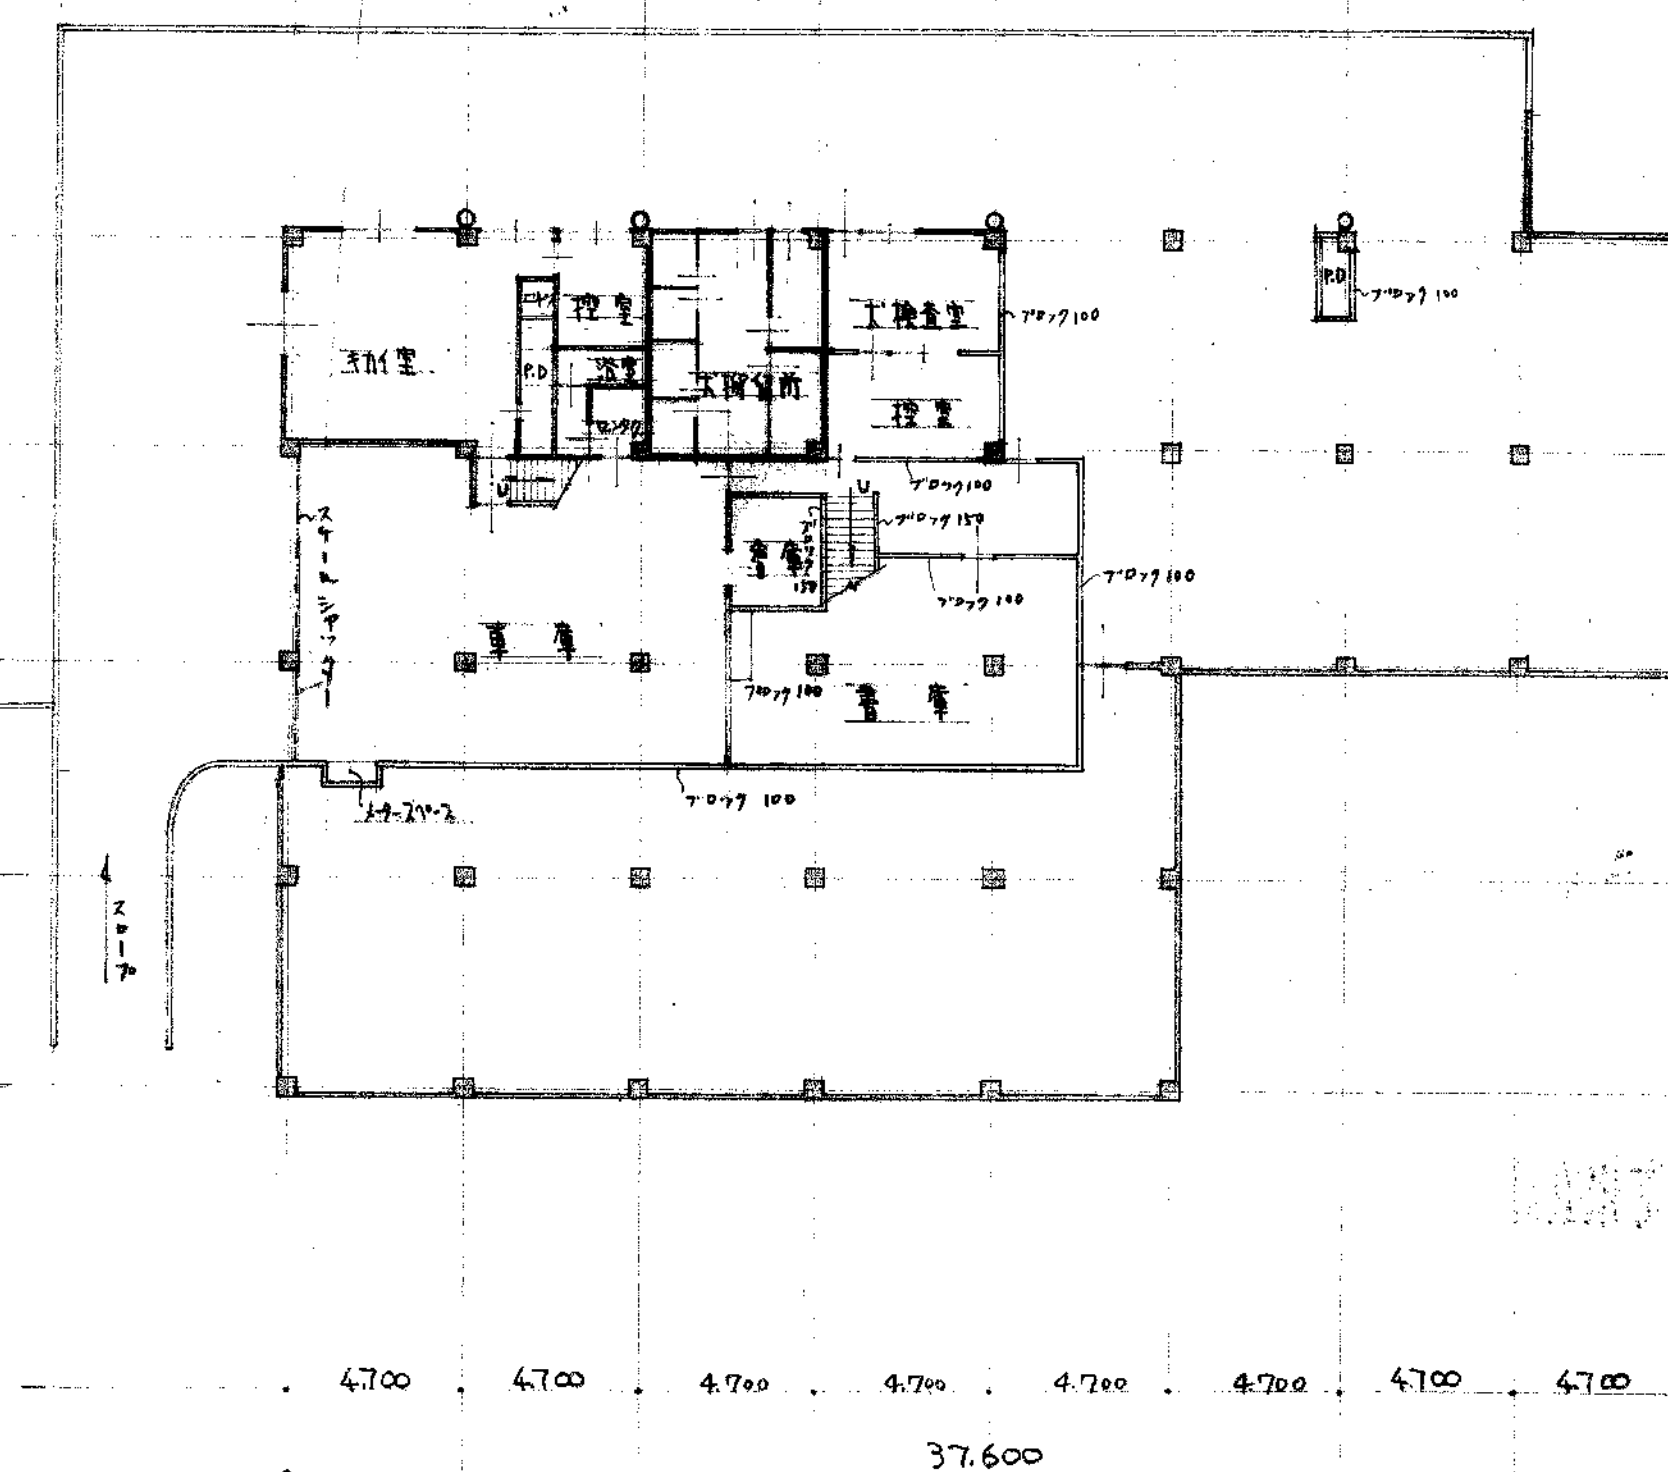
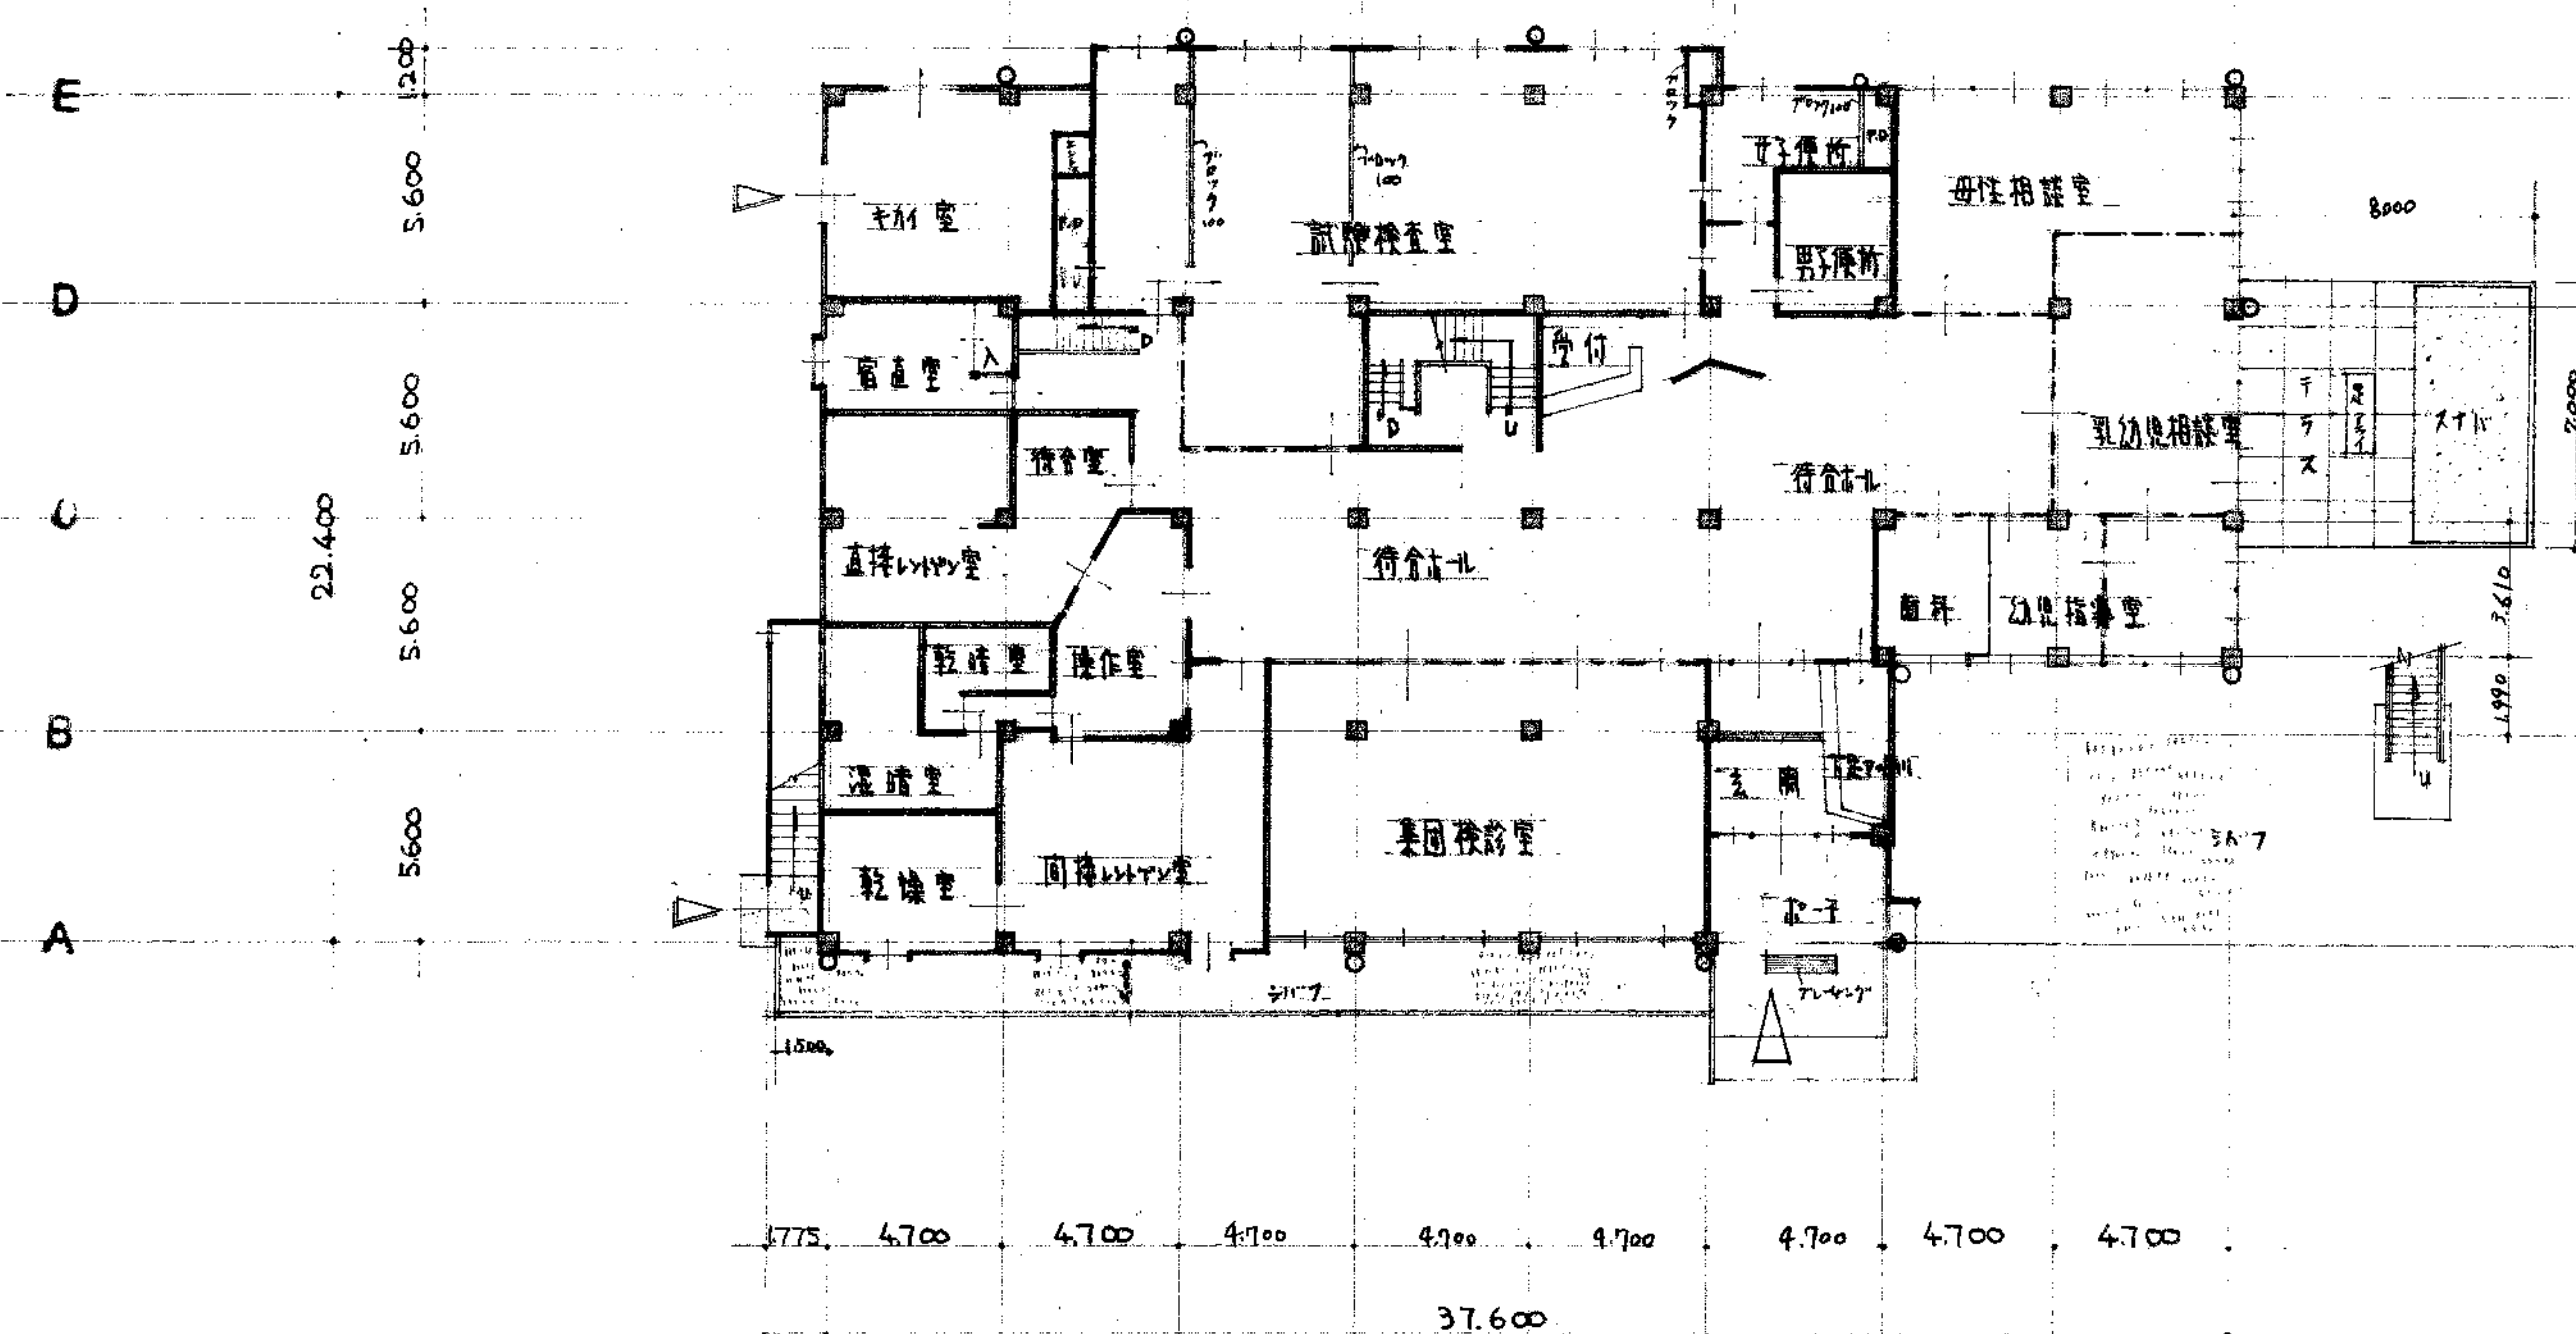
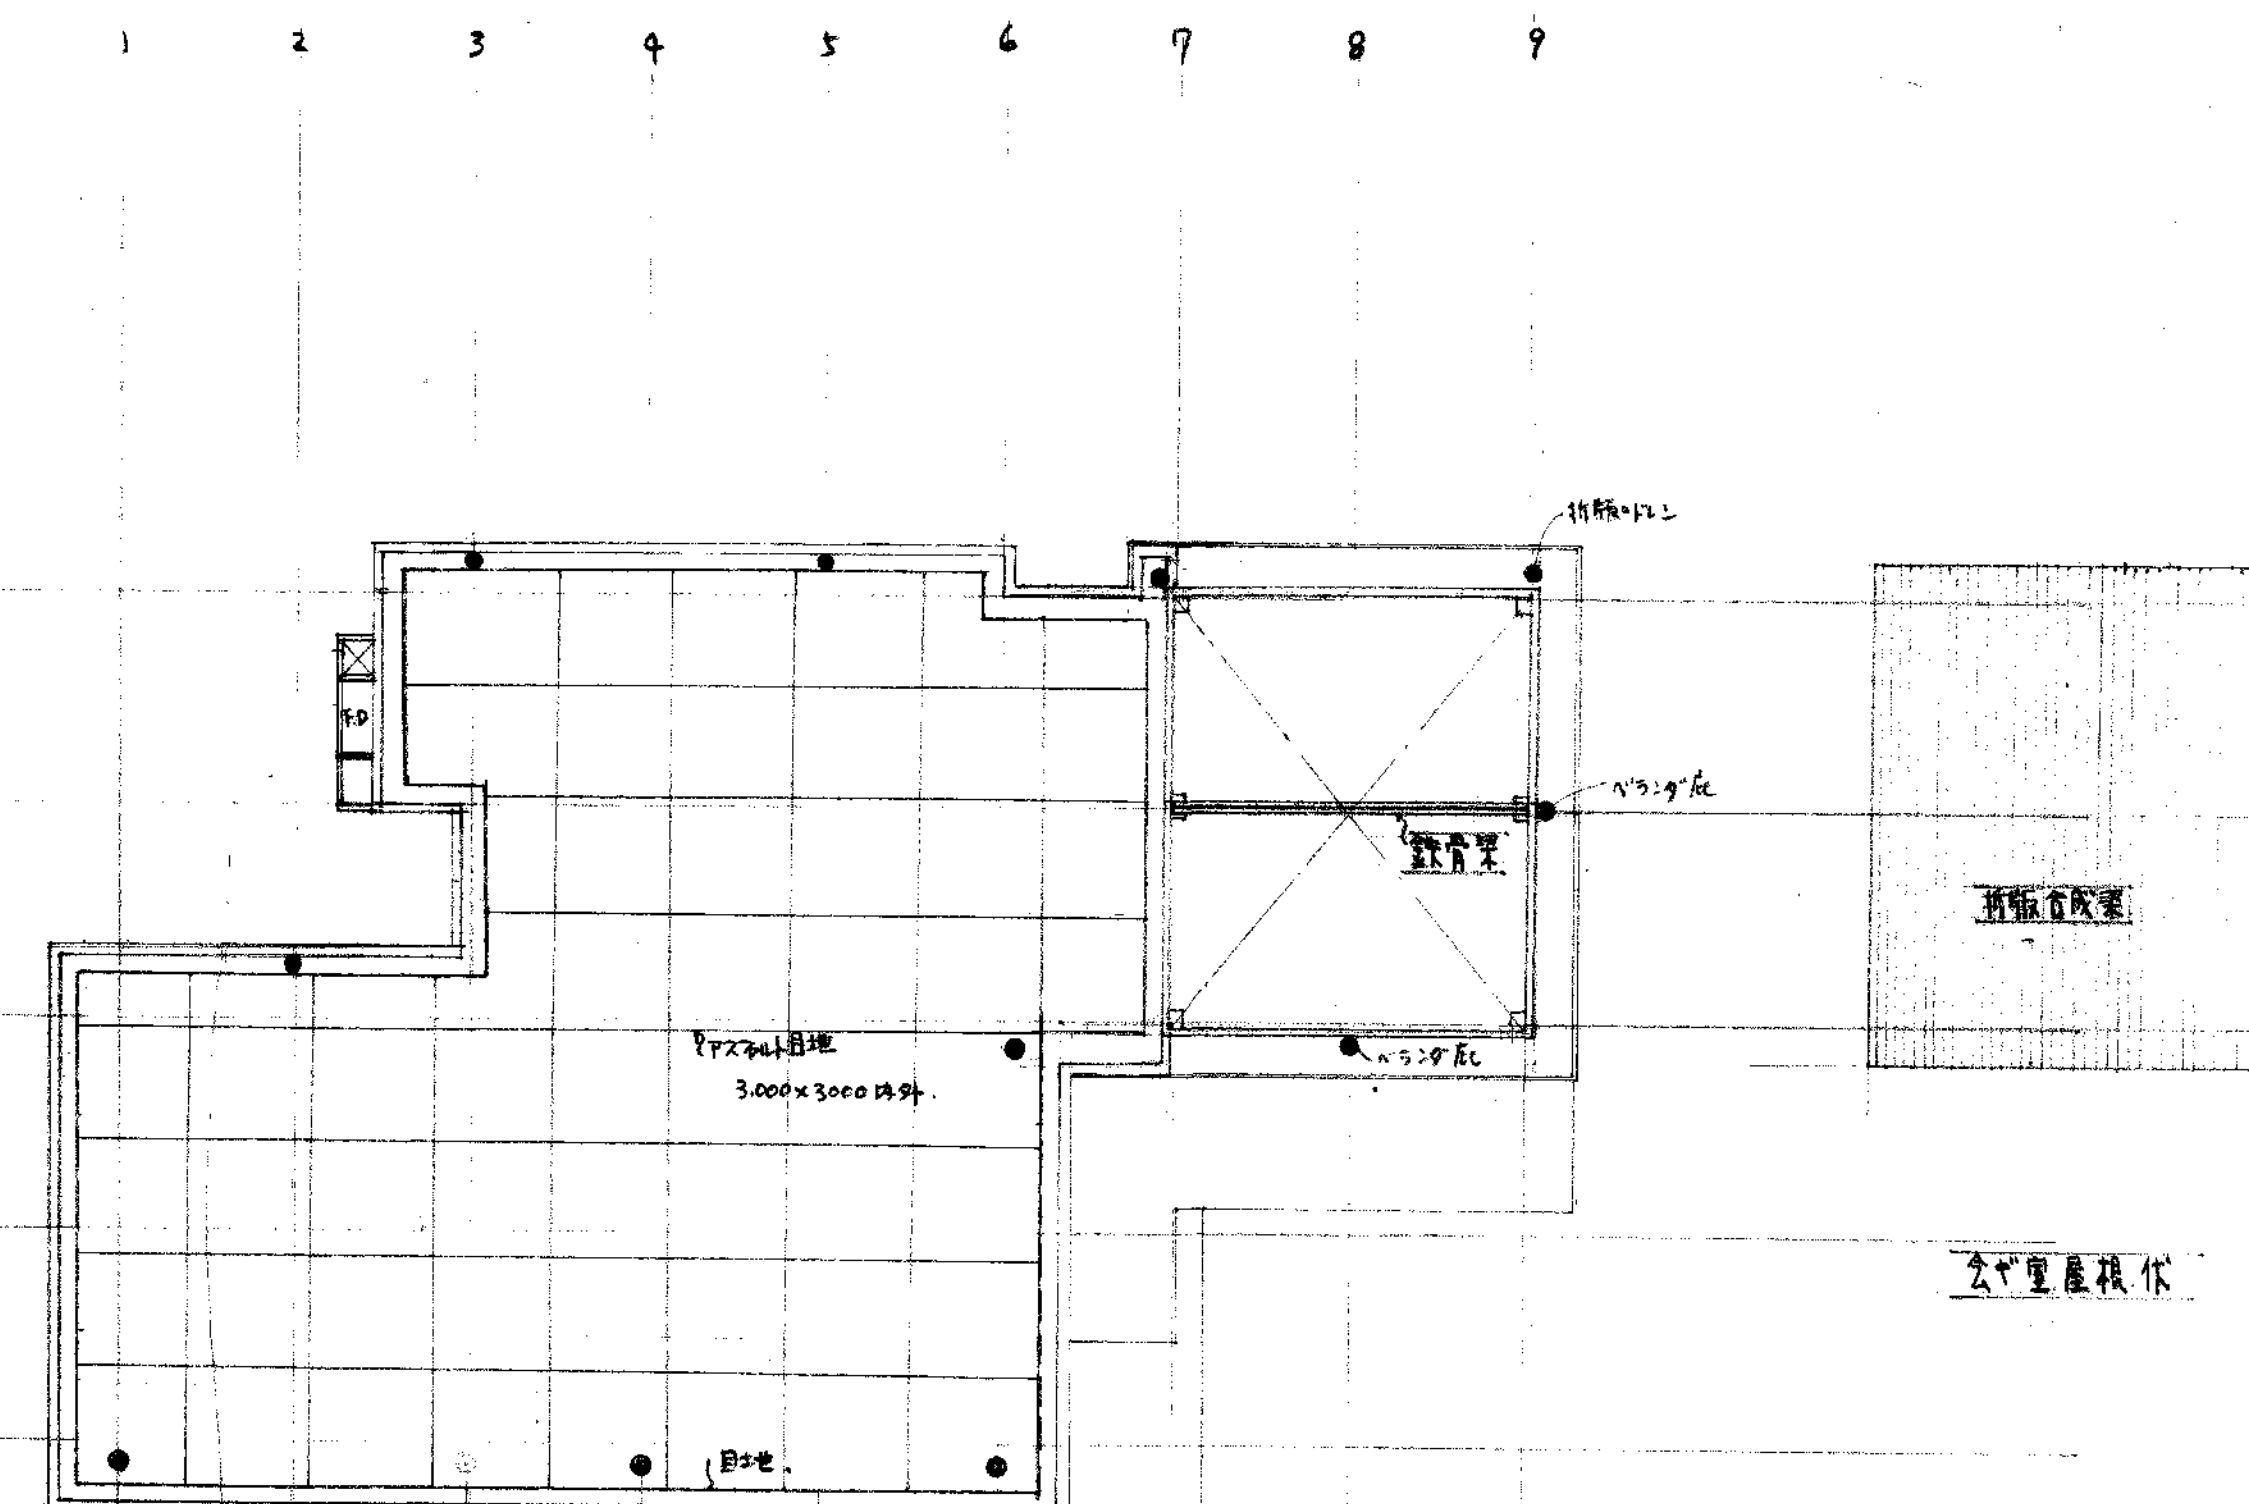


昭和43年度

鳥取県立米子保健所庁舎新築工事

NO.	工事				SCALE
鳥取県	課長	課長補佐	係長	技	計
土木部建築課					
級建築士登録第 号				印	年 月 日

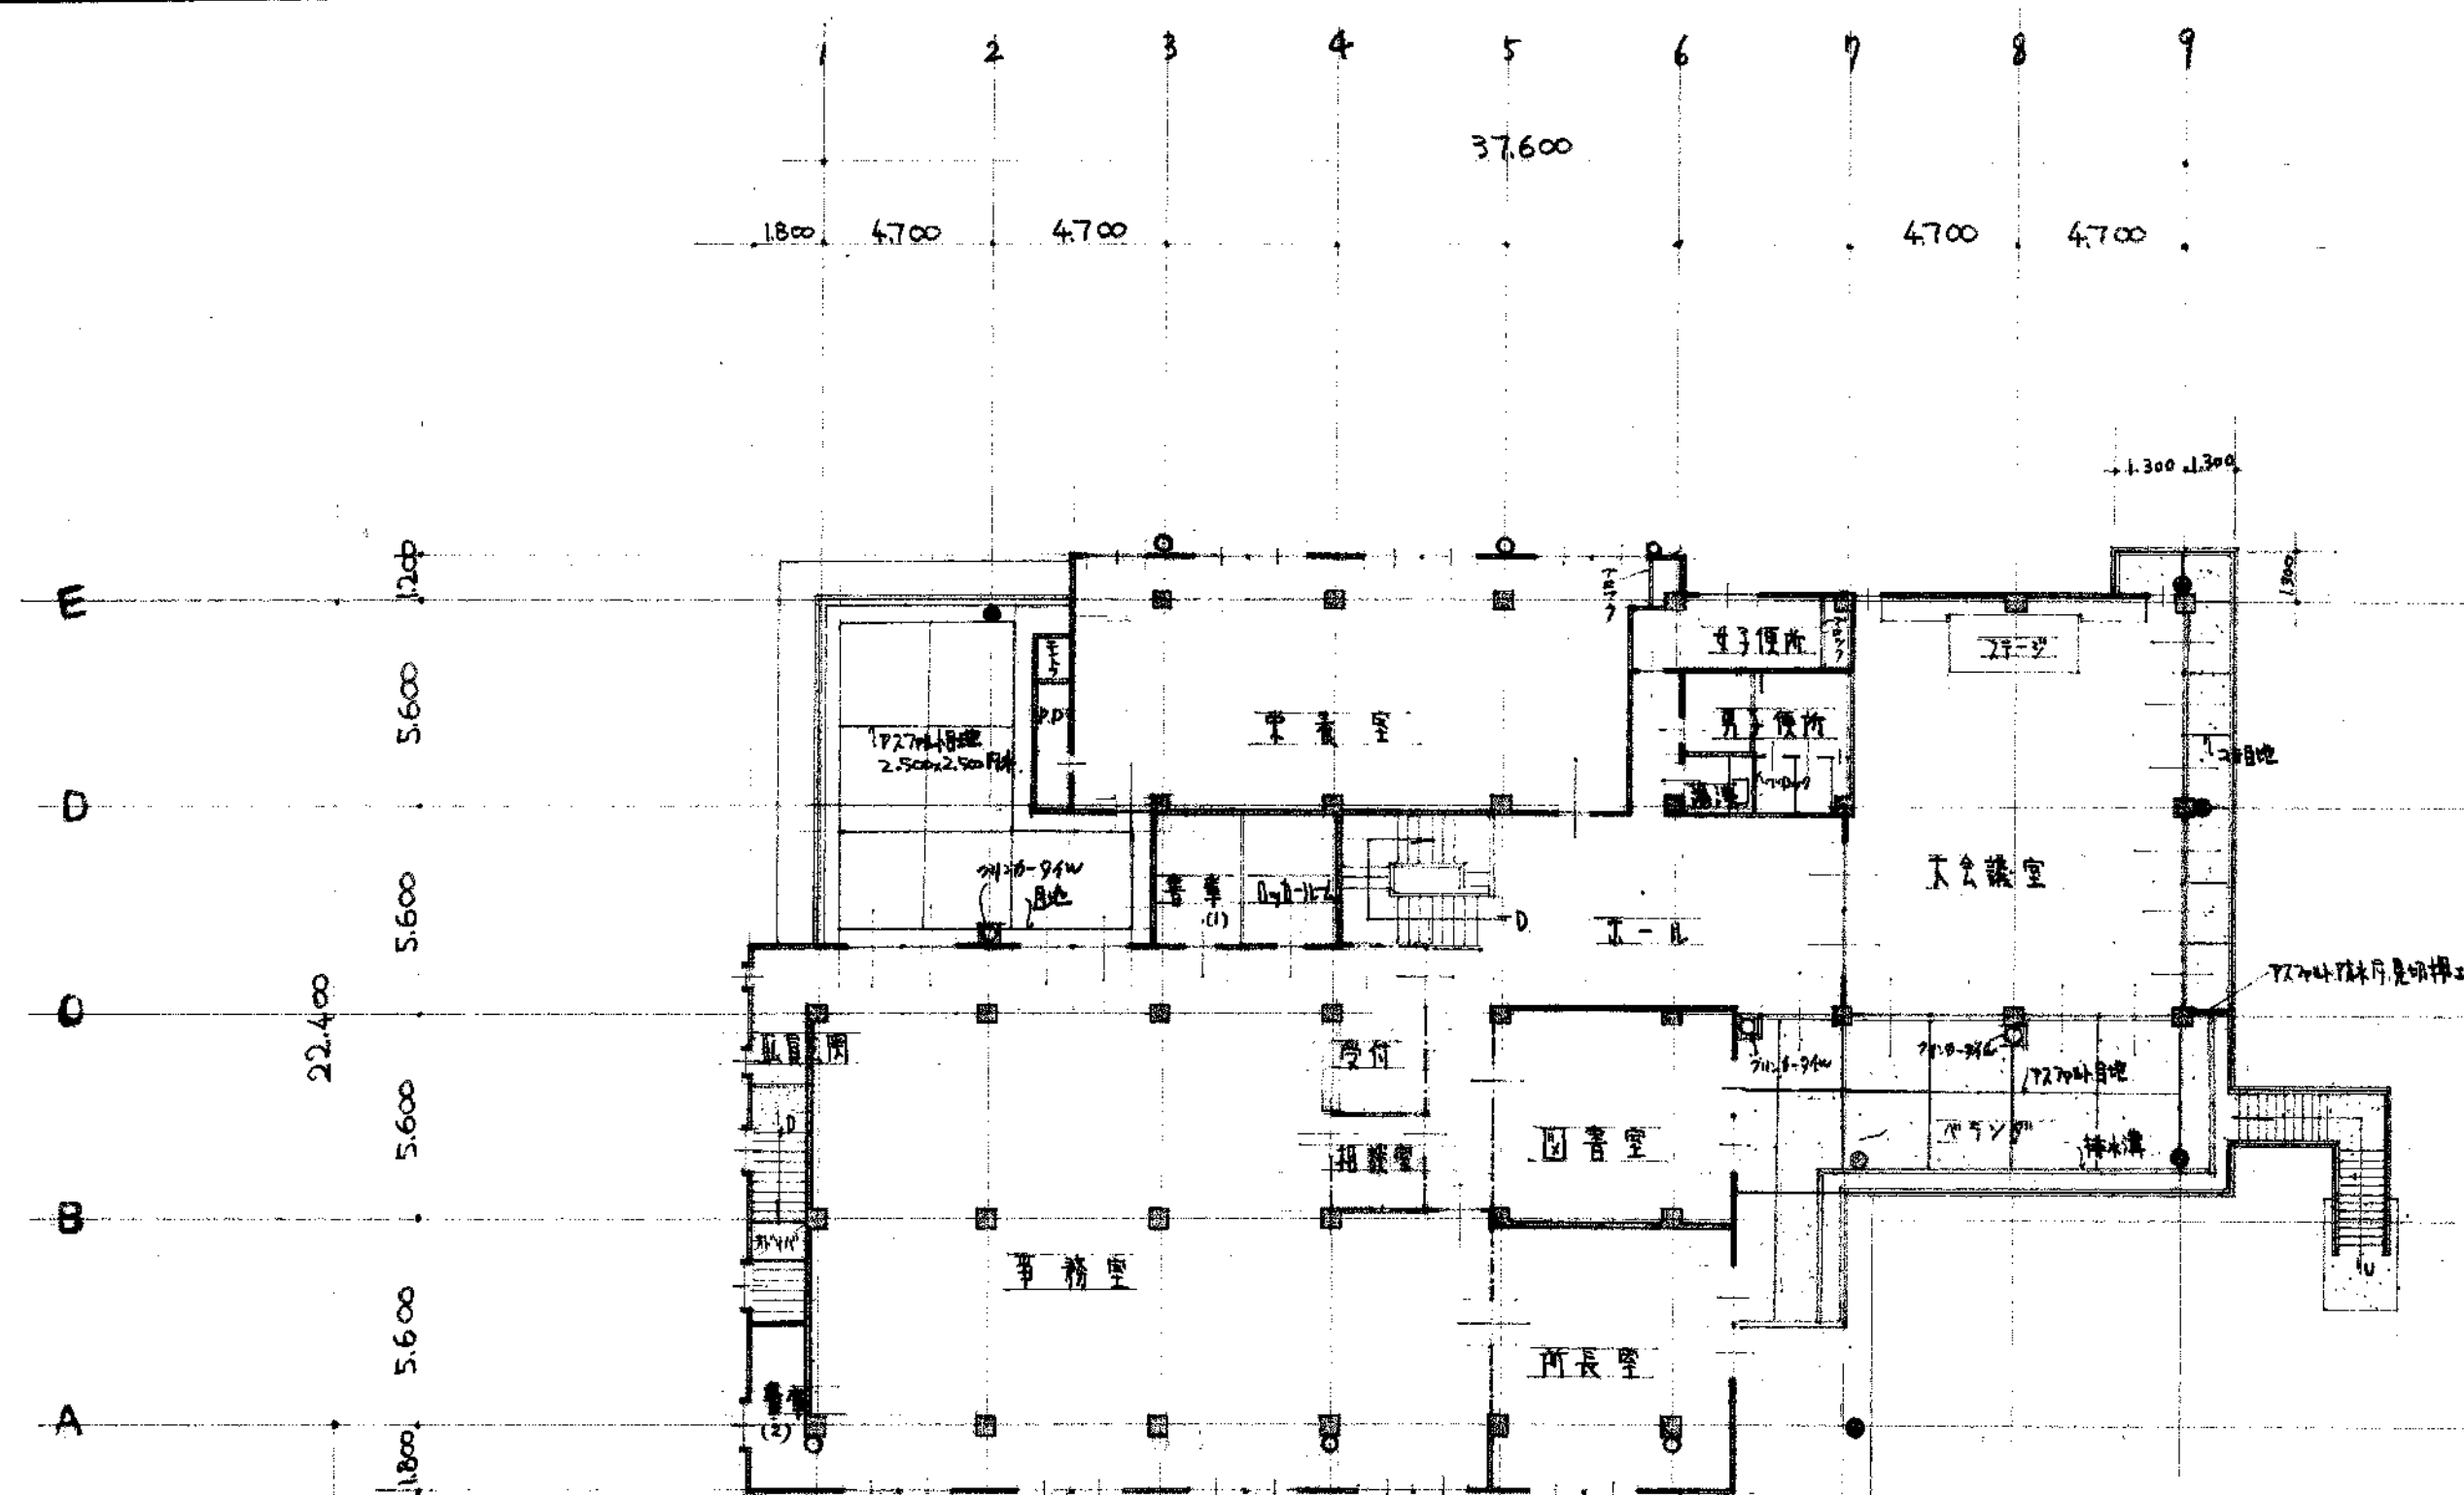

- 凡例
- | | |
|-------|---------|
| ===== | コンクリート壁 |
| ----- | 軽量スファーン |
| ----- | 鉄筋仕切り |
| ===== | C.B 化粧積 |
| ○ | 壁樋位置 |
| ● | ドレン位置 |

NO.	黑立米子保健所庁舎新築				SCALE
2	各階平面図				1:280
鳥取県	課長 課長補佐	保長	股	計	
土木部建築課					
緑建築士登録第	号	印	43	年 6 月 日	

仕上表 (外部)

階	室名	床	巾木	腰	壁	天井	窓・扉	備考
地階	機械室	珪藻土目地塗り。	珪藻土鍍メシキ。	珪藻土鍍メシキ。	1/2ライト珪藻土。	トリプル厚30 ^{mm} 。	建具OP。	
	控室	全上。	全上。	全上。	珪藻土刷毛引。	全上。	"	
	浴室	モザイクタイル貼リ。	15角タイル。	15角タイル。	全上。	全上。	天井V.P.S.P.L.	
	脱衣室	70-11-7(70 ^{cm})	木製 OP	珪藻土鍍メシキ。	全上。	全上。	天井OP 天井V.P.S.P.L.	
	洗濯室	珪藻土目地塗り。	珪藻土コシガキ。	全上。	全上。	全上。	"	
	地下ホール	コンクリートコサ押入。	全上。	全上。	全上。	全上。	"	
	倉庫	珪藻土目地塗り。	全上。	全上。	全上。	全上。	"	コンクリートブロック化粧張。
	車庫	コンクリートコサ押入。	全上。	全上。	全上。	全上。	"	全上。
	墨箱等ハ	全上。	全上。	珪藻土刷毛引。	全上。	全上。	"	全上。
	犬抑留所	珪藻土目地塗り。	全上。	珪藻土鍍メシキ。	珪藻土鍍メシキ。	全上。	鉄部・柵OP	全上。
	〃置室	全上。	全上。	全上。	全上。	全上。	全上。	全上。91.90
	控室(兼倉)	全上。	全上。	全上。	珪藻土刷毛引。	全上。	全上。	全上。92
	其他地下	コンクリートコサ押入。	コンクリート打放し。	コンクリート打放し。	コンクリート打放し。	全上。	"	
	階段室	珪藻土コシガキ。 (1/2ライト珪藻土)	珪藻土コシガキ。	珪藻土コシガキ。	珪藻土刷毛引。	全上。	鉄部・柵OP	
1階	玄関	小口タイル貼。Pタイル。	テラゾーブロック(T.B.)	ヴァコート仕上(Z.C.)	ヴァコート仕上(Z.C.)	吸音板 300×600 T.B. 他1式。	ガラスブロック。 T.B. 他1式。	下足棚 O.S. 51.52
	ホール、待合	Pタイル。	ビニル材木H100%。	Z.C.	Z.C.	吸音板(厚12%) 70-スチックス。	柵・建具OP	座付カウチ。スチン100%
	クリニック室	全上。	全上。	珪藻土ビニル張り(V.P.)	珪藻土ビニル張り(V.P.)	全上。	全上。	座付カウチ。流し。その他 43~50
	レントゲン室							
	直接待合	Pタイル。	ビニル中木(V.B.)	L-7ポイント合板。	L-7ポイント合板。	70-スチックス V.P. (P.B.)	柵・建具OP	
	直接工室	L-7ポイントタイル。	木製OP	L-7ポイント合板 PS1-10	L-7ポイント合板 PS1-10	L-7ポイント合板 PS1-0.5	全上。	93
	操作室	Pタイル。	V.B.	V.P.	V.P.	P.B. VP	全上。	30.31.41.42
	乾暗室	全上。	全上。	全上。	全上。	全上。	全上。	32.33.34.35.36
	面接室	全上。	全上。	全上。	全上。	全上。	全上。	40
	乾燥室	全上。	全上。	全上。	全上。	全上。	全上。	39
試験検査室	湿暗室	珪藻土目地塗り。	珪藻土コシガキ。	全上。	全上。	全上。	全上。	37.38
	化学検査	モザイクタイル。25角	V.P.	珪藻土(AE.P)	珪藻土(AE.P)	合板(T.T)柵 V.P.	柵・建具OP	19.20.22
	臨床"	全上。	全上。	全上。	全上。	全上。	全上。	13~18.21
	細菌血清"	全上。	全上。	全上。	全上。	全上。	全上。	23.24.25
	準備室	耐酸タイル	全上。	全上。	全上。	全上。	全上。	26.27.28.29
	母乳幼光保健室							
	指導室	Pタイル。	V.B.	V.P.	V.P.	吸音板(厚12%) 70-スチックス。	柵・建具OP	
	診療室	全上。	全上。	全上。	全上。	全上。	全上。	1.2
	母性診療室	全上。	全上。	全上。	全上。	全上。	全上。	7.8.9.10.11.12
	乳児"	全上。	全上。	全上。	全上。	全上。	全上。	3.4.5.6
宿直室	タミダキ	タミダキ	タミダキ	タミダキ	タミダキ	タミダキ	タミダキ	タミダキ
	取費用玄関	珪藻土コシガキ	珪藻土鍍メシキ	V.P.	V.P.	吸音板(厚12%) 70-スチックス。	柵・建具OP	下足棚 O.S.
	階段室	Pタイル	T.B.	Z.C.	Z.C.	P.B. VP	建具OP	下足棚 O.S.
	便所	モザイクタイル。Pタイル	15角タイル。	15角タイル。	15角タイル。	合板(T.T)柵 V.P.	柵・建具OP	下足棚 O.S.
	便所	モザイクタイル。Pタイル	15角タイル。	15角タイル。	15角タイル。	合板(T.T)柵 V.P.	柵・建具OP	下足棚 O.S.
凡例：備考の番号は家具番号

NO. 3

県立米子保健所庁舎新築工事

仕上表 1

鳥取県

土木部建築課

建築士登録第 号

印 43年6月

屋根	屋上	アスファルト防水 8尺 軽量コンクリート目地塗り。仕上珪藻土目地塗り。目地アスファルト 厚 20%。
折戻構造		亜鉛引鉄板 22# タイル構造(三見式外) OP 1面塗り。軒樋内蔵。面戸付(空気孔)
パラペット庇		珪藻土鍍メシキ。手摺鉄製 OP (錆止×1面 仕上 2面)。
煙突		リンスプレー(普通) 上部目地塗り。タタキ OP (錆止×1。仕上 2.)。
玄関庇		アスファルト防水 8尺 砂利敷き。
その他		珪藻土鍍メシキ。(換気ダクト等)。

壁体	外壁	リンスプレー(アクリル及エラスキン、エマルシン等)。
基礎腰		珪藻土鍍メシキ(H=200)。
庇		リンスプレー(アクリル)。
建具		アルミ製 見込 100%。玄関 100%。
突出部		人造石研出し。軒天、金属板張上付。一部アクリルリンスプレー。

バルコニー及非常階段	床	防水珪藻土仕上。一部アスファルト防水 8尺 軽量コンクリート目地塗り。仕上珪藻土塗り。目地アスファルト 厚 20%。タタキ 縁部タイル貼り。
	パラペット	手摺鉄製 OP (錆止×1面 仕上 2面)。天立部珪藻土鍍メシキ。外壁 リンスプレー(アクリル、エラスキン) 軒裏 リンスプレー(アクリル)。

玄関ホ-4	床	磁きタイル(小口型床用) 袖高欄 人造石張仕上目地塗り。経鼻 磁きタイル(1/2スリッパ)。
	壁体	巾木 テラゾーブロック。腰壁 アクリルリンスプレー。柱型 鉄骨 OP (防錆1。仕上 2面)。
	天井	金属板張上付。


その他	敷地	舗装 コンクリート打 目地塗り。ホ-キ引キ。
	ヨウ壁	敷地外構(別図) 隔壁 コンクリートブロック積。
	テラス砂場等地	テラス珪藻土目地塗り。水呑場 人造石研出し。砂場 砂(換砂)。其他 芝張り。

仕上表								
階	室名	床	巾木	腰	壁	天井	塗装	備考
2階	所長室	ソフトンタイル	木製 グリヤー	クロス貼り	クロス貼り	クロス貼り	本製南 ⁴ 2711 OP+OS+144- パネル 2C . PTH+1E1 244-	地盤新築期 OS 2711- 87.88.89
	事務室	Pタイル	V.B	V.P	V.P	04番棟 20スチラス(ACT) (重12) 300x600		80.81
	待合室	全上	全上	全上	全上	全上		
	相談室	全上	全上	全上	全上	全上		
	書庫 ⁽¹⁾ ⁽²⁾	全上	(2)カキ V.B	(2)カキ V.P	(2)カキ V.P	ガラスガード V.P		
	ロカールム	全上	セルクル 鏡ミカキ	全上	全上	全上		ロッカー 2712-730x60x40 浮物0.5 部 OP 94
	職員玄関階段ホール	セルクル 鏡ミカキ	セルクル 鏡ミカキ	V.P	V.P	全上		95
	図書室	Pタイル	V.B	全上	全上	A.C.T	本館建庫 OP OS 2711-押入 書棚	82~86
	栄養室	アスタイル	全上	全上	全上	合板(11) 6.0 V.P		57~77
	準備室	全上	全上	全上	全上	全上		
	大会議室	Pタイル	木製 グリヤー	有孔合板 クロス貼り 20スチラス(ACT) OS 2711- 20スチラス(ACT) OS 2711-	クロス貼り 20スチラス(ACT) OS 2711- 20スチラス(ACT) OS 2711-	クロス貼り カンレバ OP	附随層 174111144ラック	スクリーン 53.54
	廊下ホール	全上	V.B	Z.C	Z.C	A.C.T		
	階段室	全上	T.B 木-グ-美	全上	全上	全上	2211 174111144ラック 2211 OP(1) (1+2)	
	湯沸場	モザイクタイル	75角タイル	75角タイル H=1500	V.P	合板(11) 6.0 V.P	流し台 人研 部 OP	55.56
	便所(男女)	全上 一部 Pタイル	全上	全上	75角タイル	全上	床面切込 人研 スクリーン T.B 本館建庫 OP	


NO	4	県立米子保健所庁舎新築工事	SCALE
		仕上表 2	
鳥取県	土木部建築課	課長 課長補佐 係長 技士	計
建築士登録第 号		印	43年6月 日



NO. 5	國立米子保健所方舍新築工事			SCALE 1:100
資 料				
鳥 取 県 土木部建築課	課 長	課長補佐	係 長	設 計
				
級建築士登録第 号			印	43年6月 日

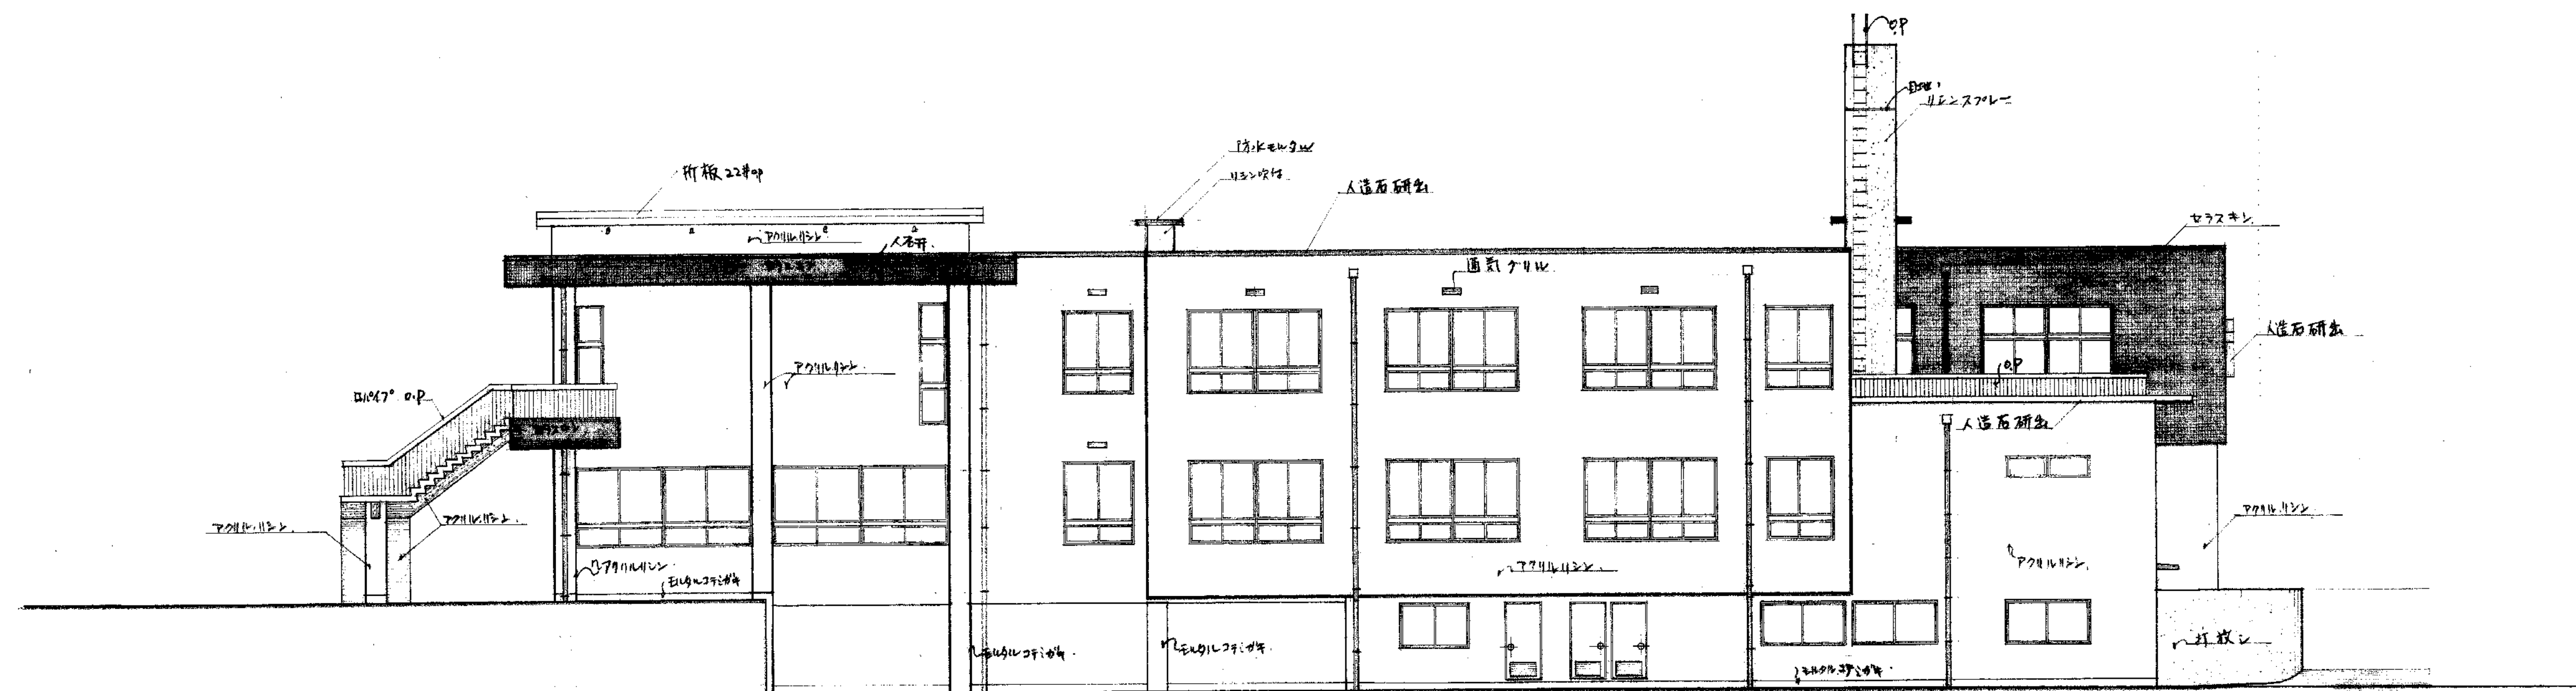




北側立面 1:100

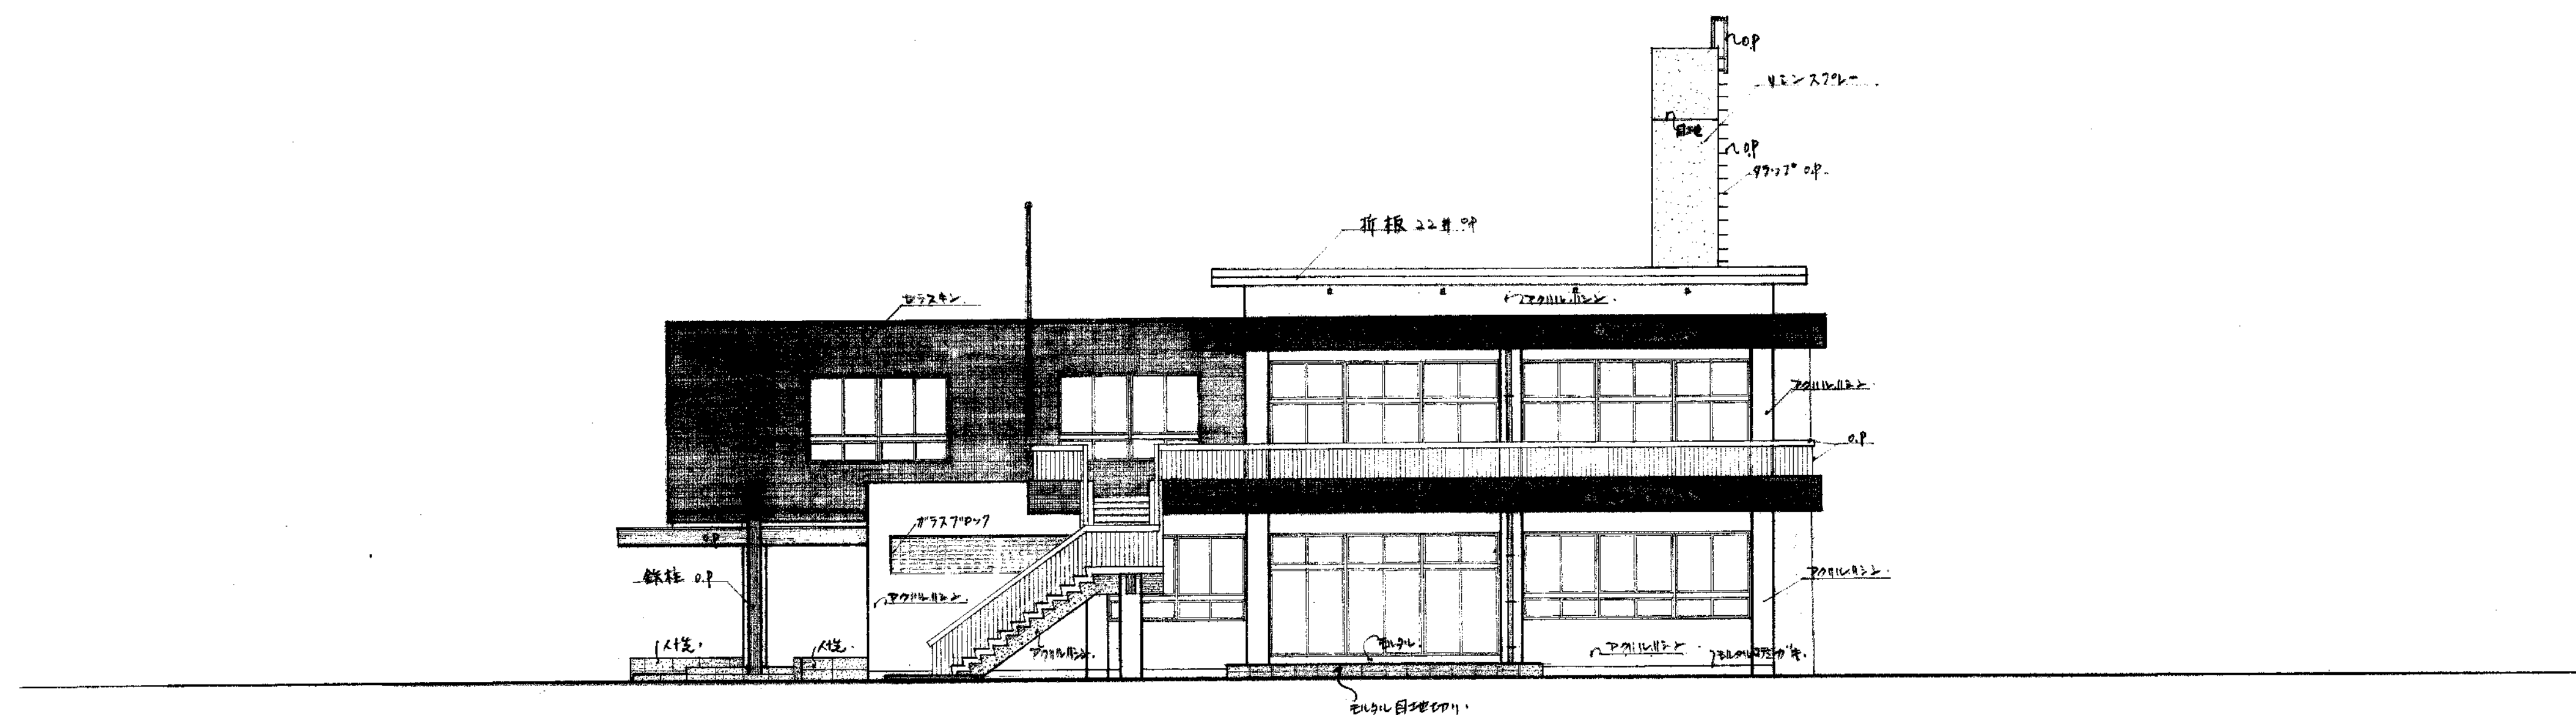




東側立面 1:100


NO. 6	県立米子保健所庁舎新築工事	SCALE 1:100
鳥取県	土木部建築課	課長 課長補佐 係長 設計
級建築士登録第 号	印	47年6月 日

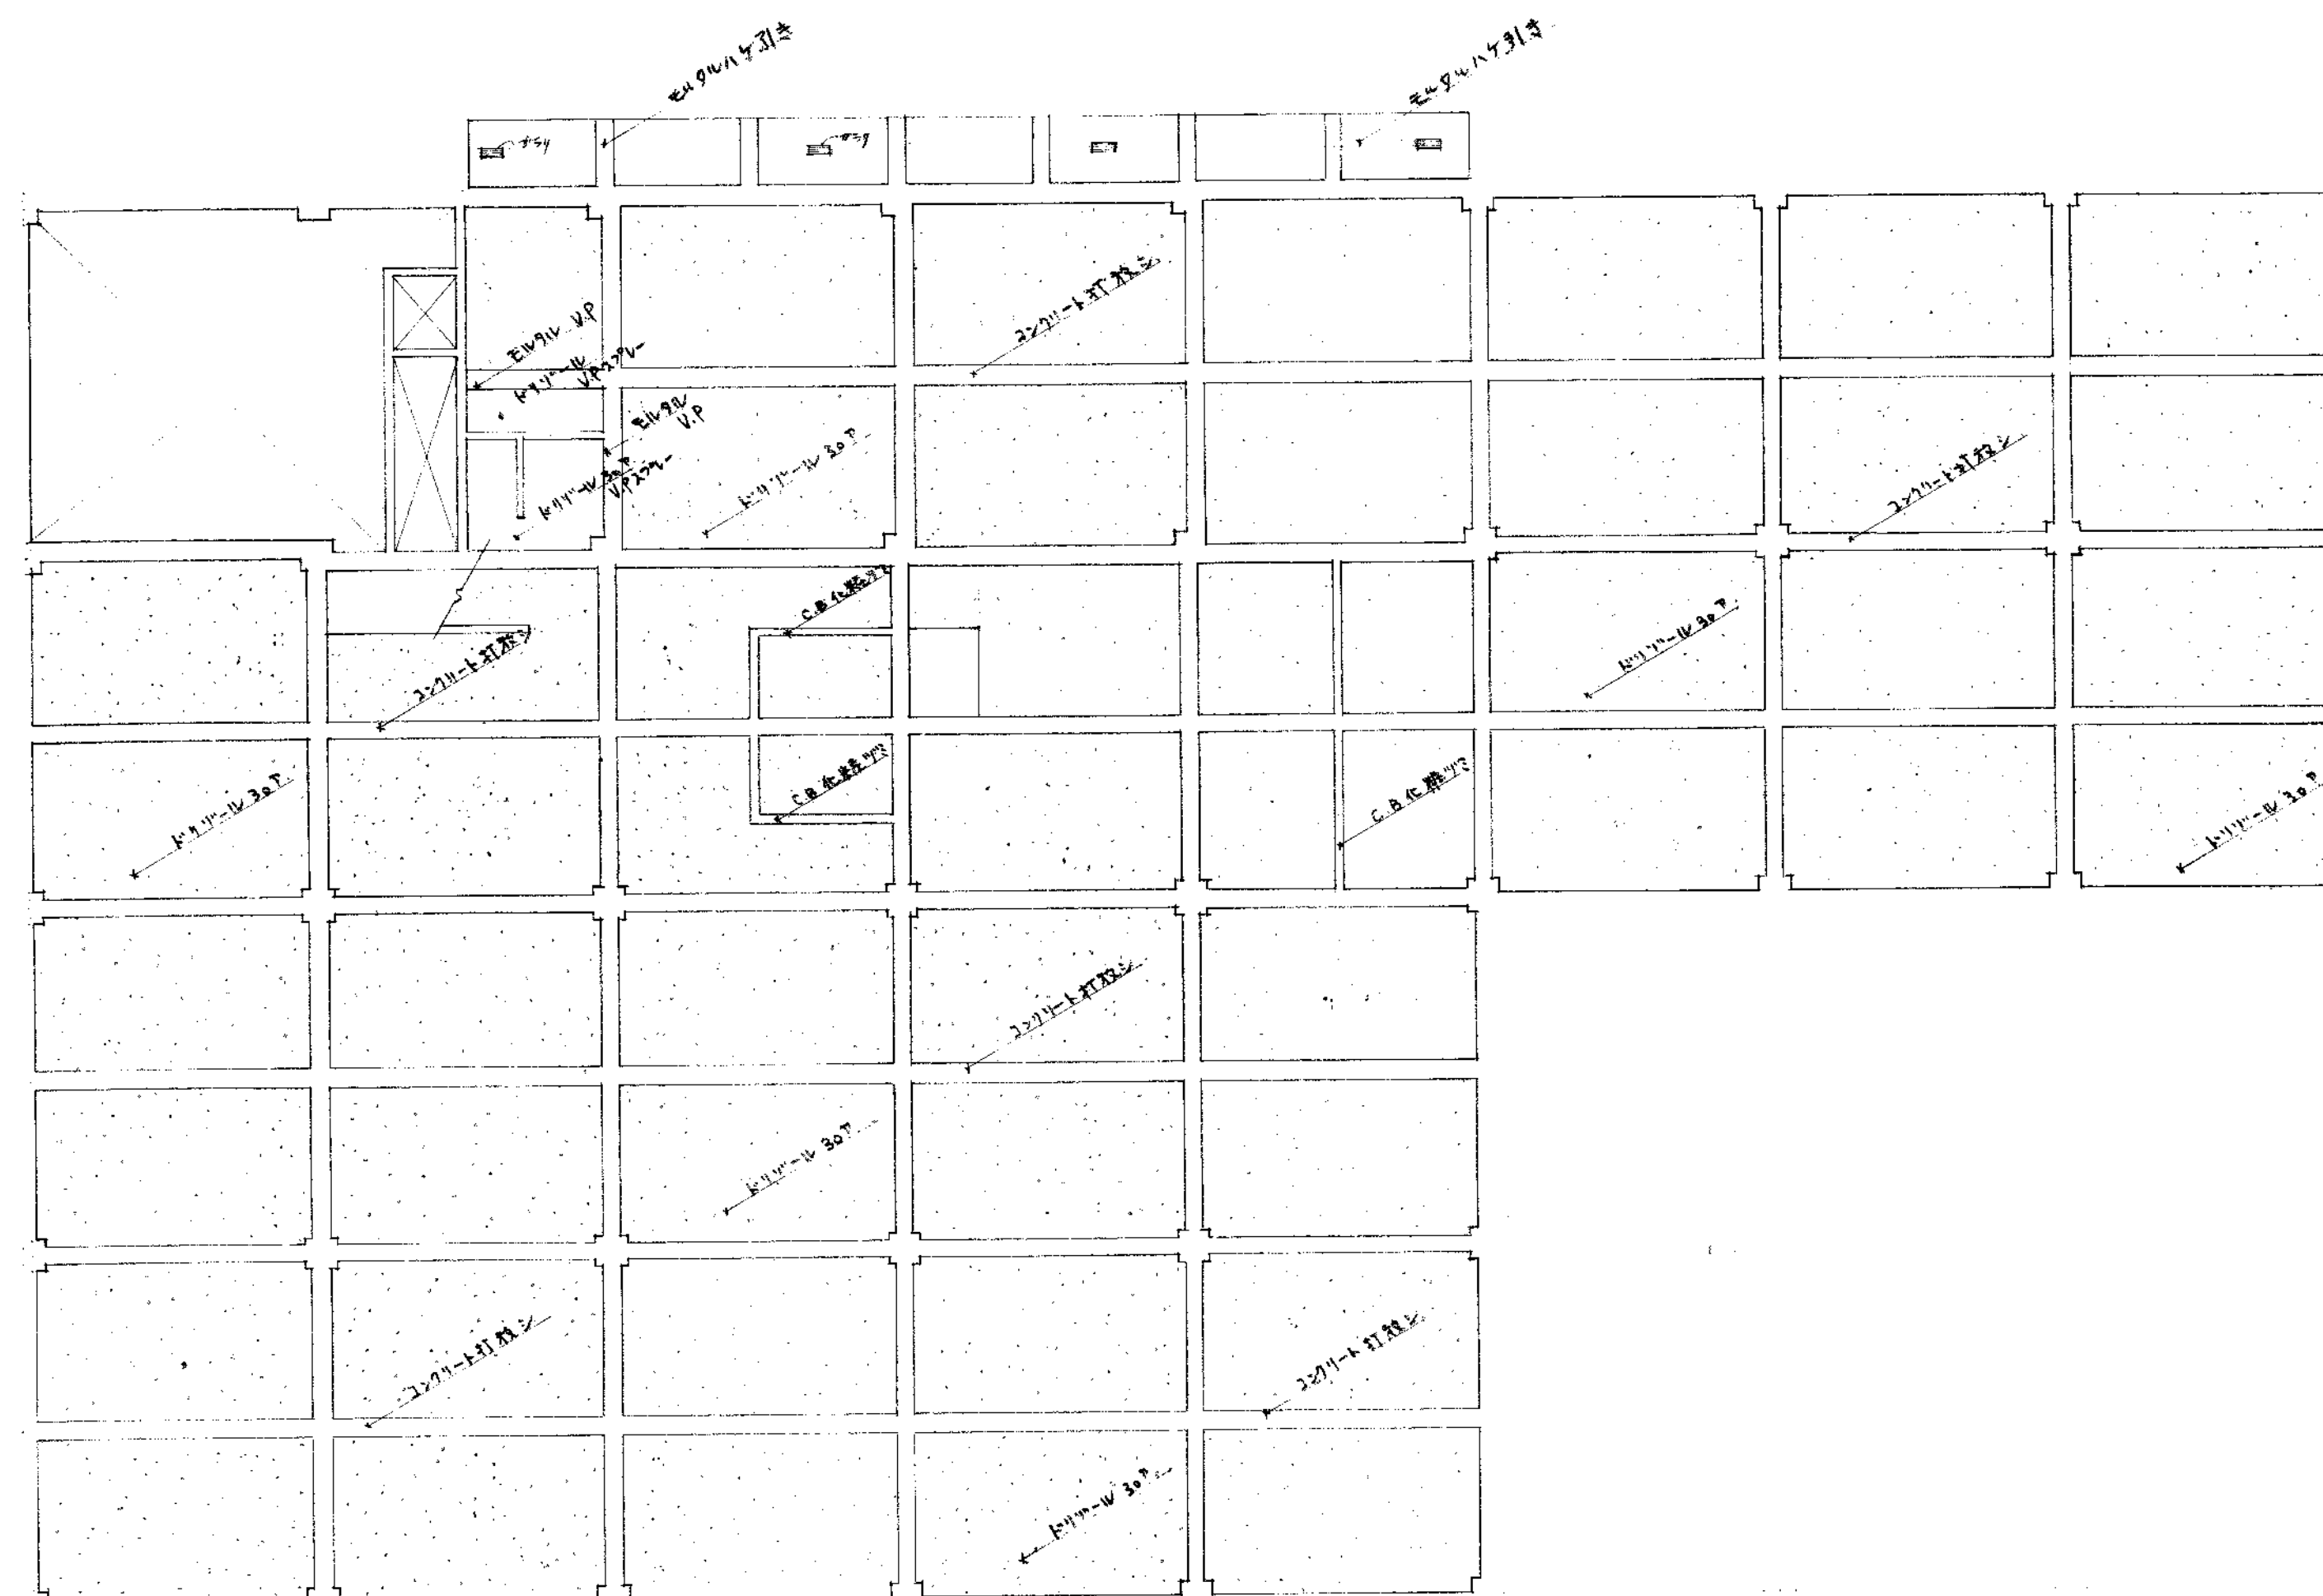

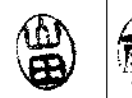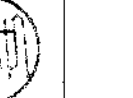
NO.	鳥取県立米子保健所庁舎新築工事	SCALE
6'	地下天井伏図	
鳥取県	課長 課長補佐 係長 技士	計
土木部建築課	  	
級建築士登録第 号	印	43年6月 日

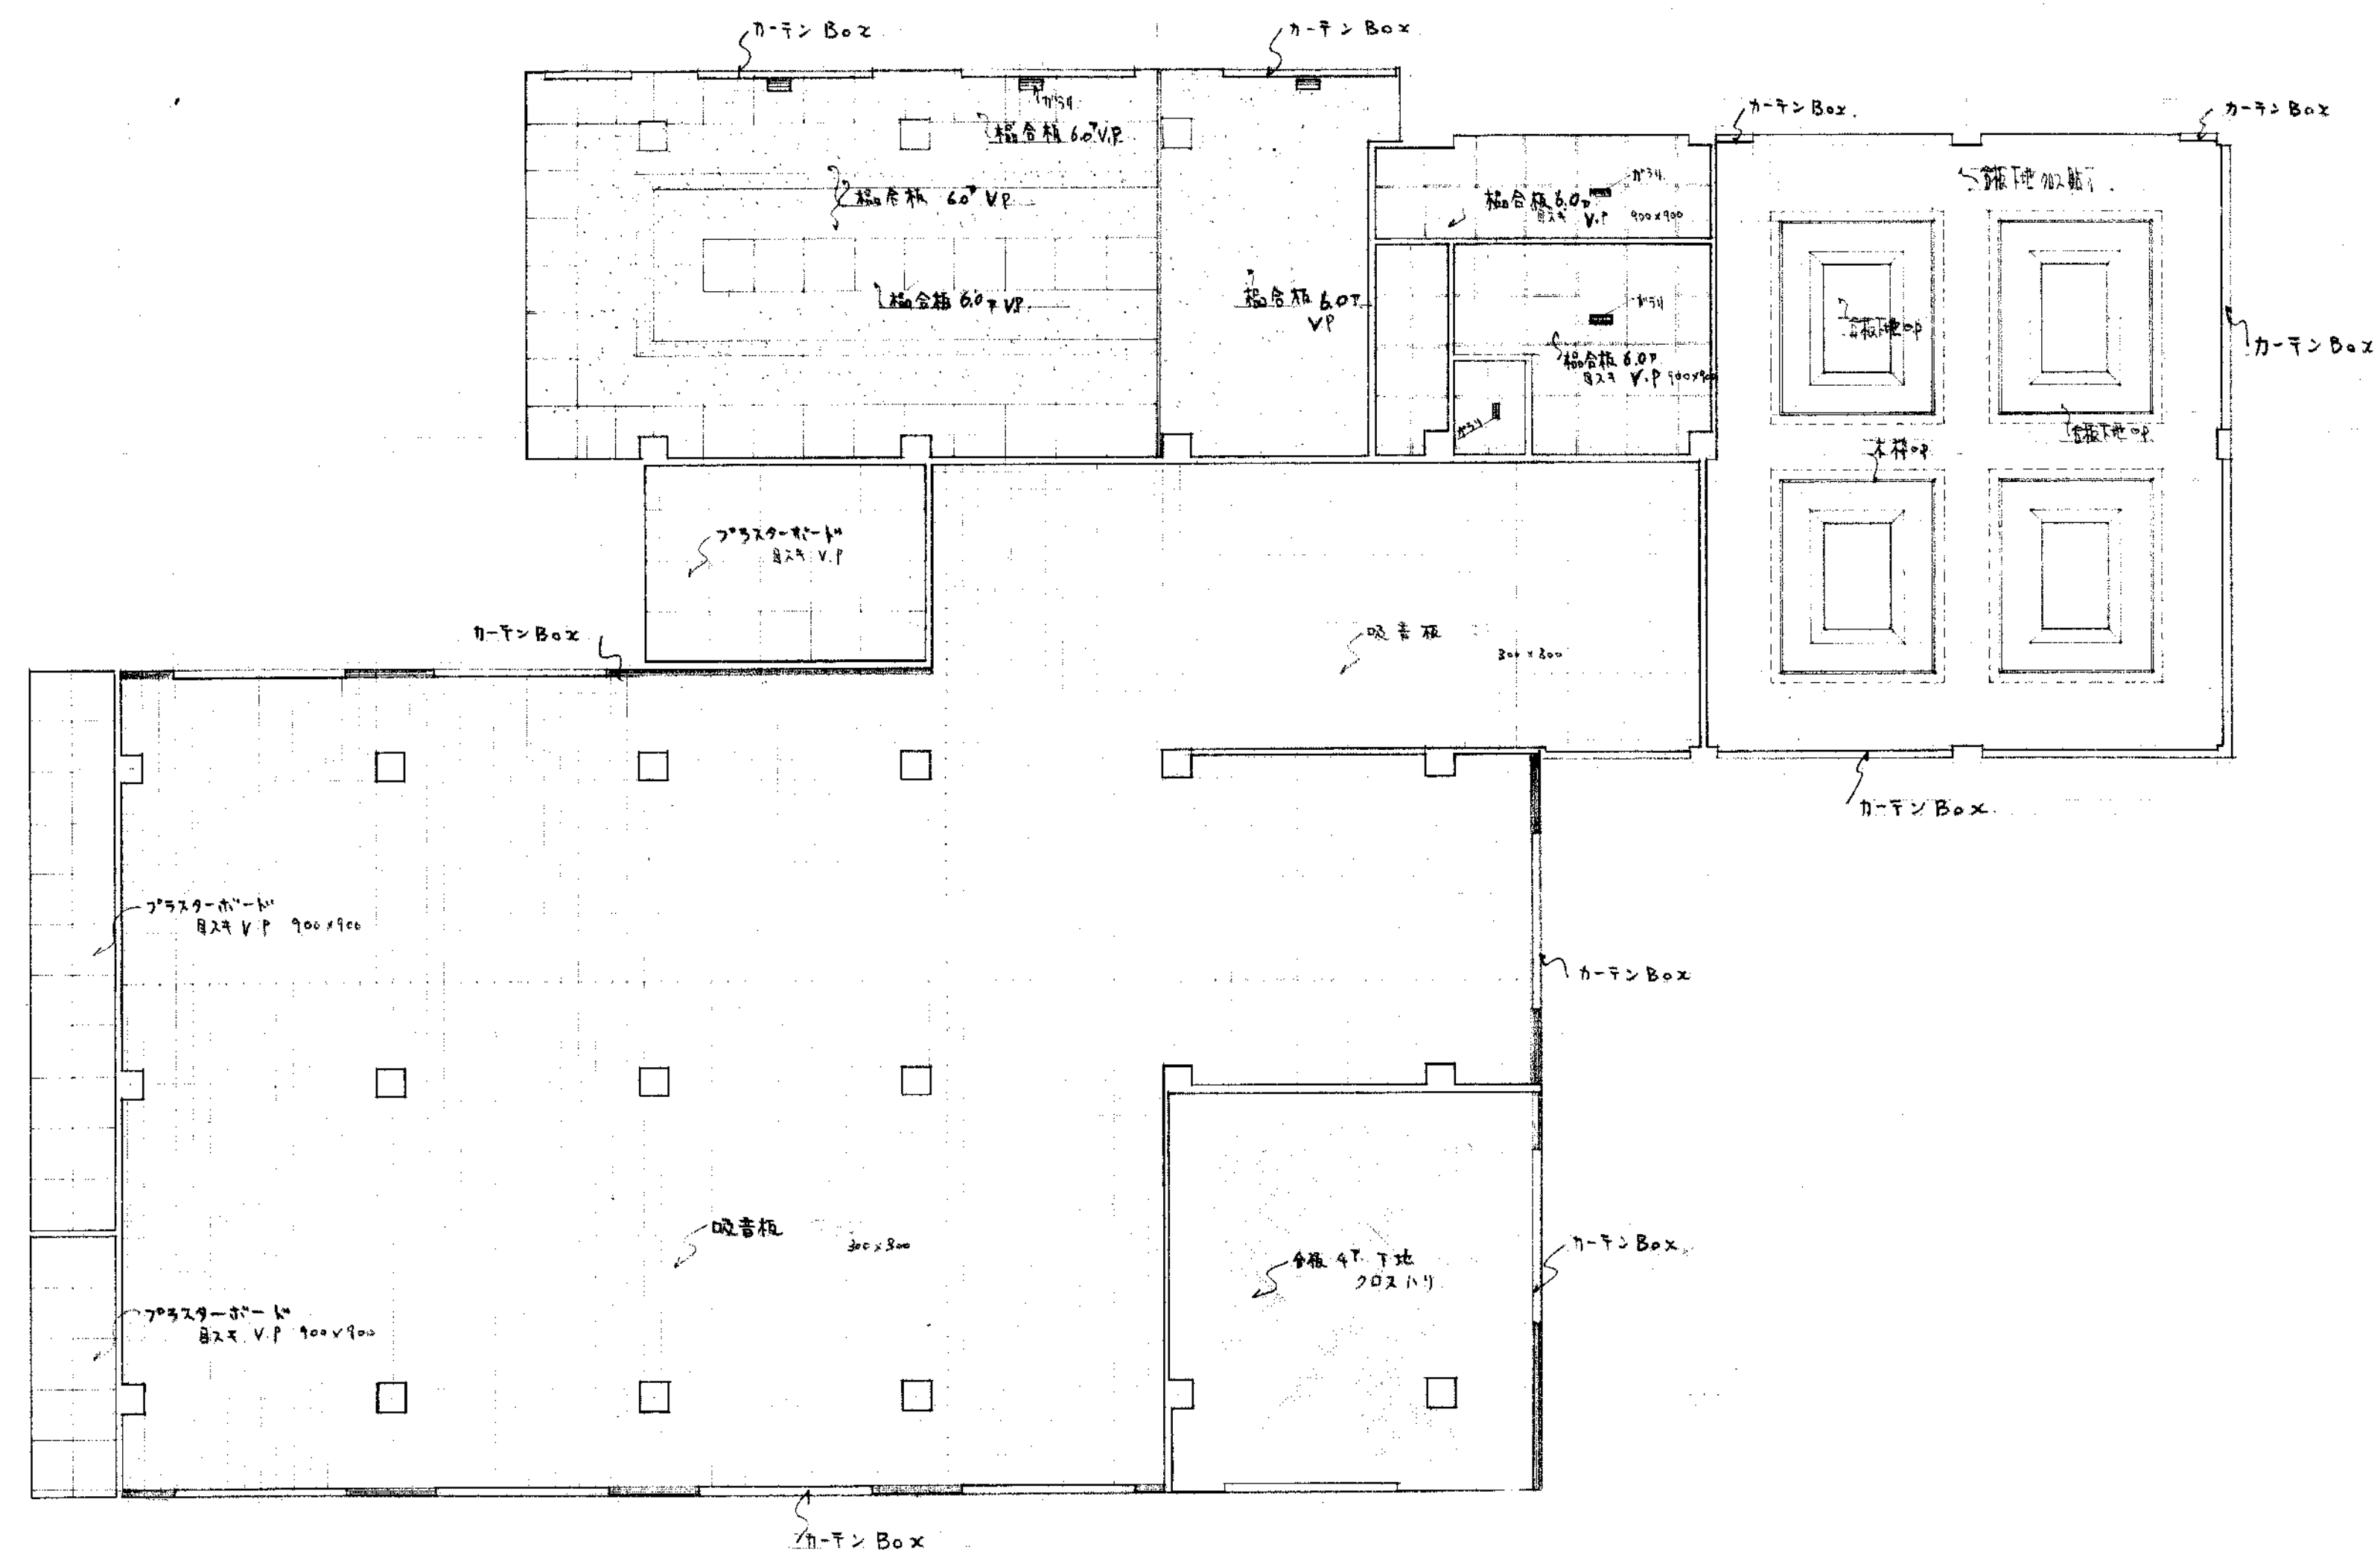

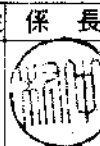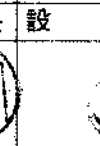
NO.	県立米子保健所庁舎新築工事				SCALE
8	2	階	天井伏図		1:100
鳥取県	課長	課長補佐	係長	技	計
土木部建築課					
級建築士登録第 号				印	43 年 6 月 日

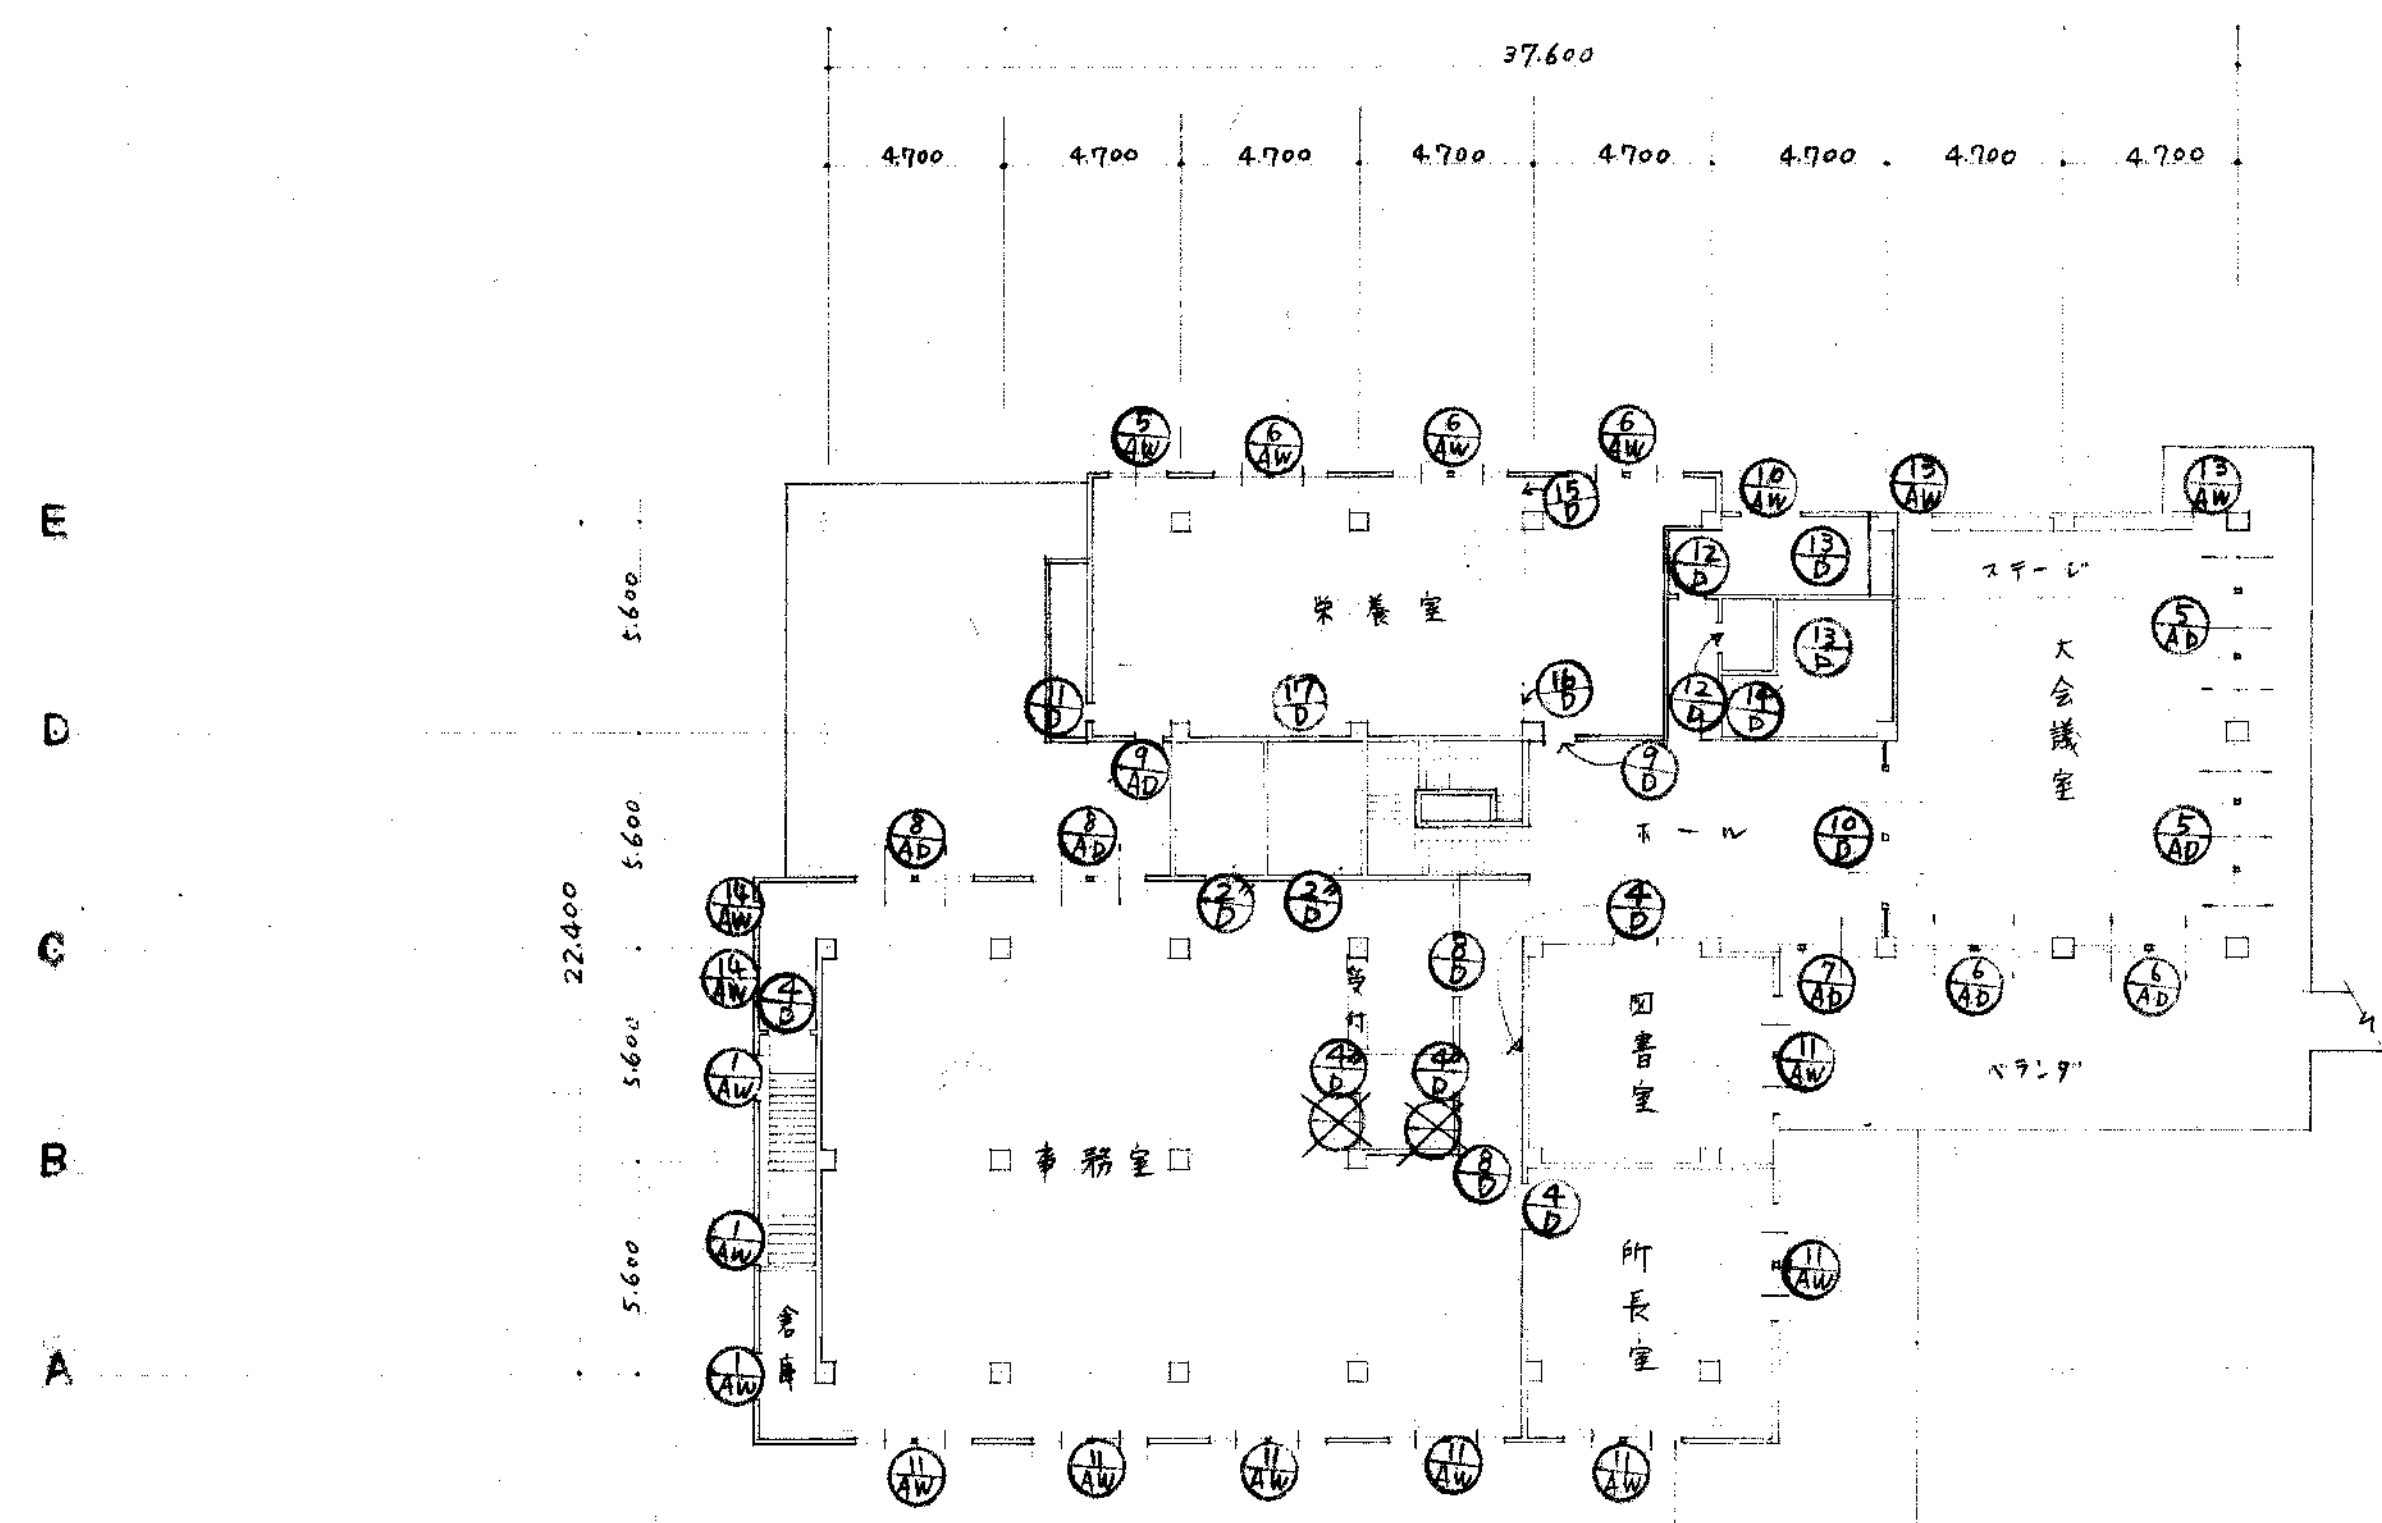


2 階 平面図 1:200

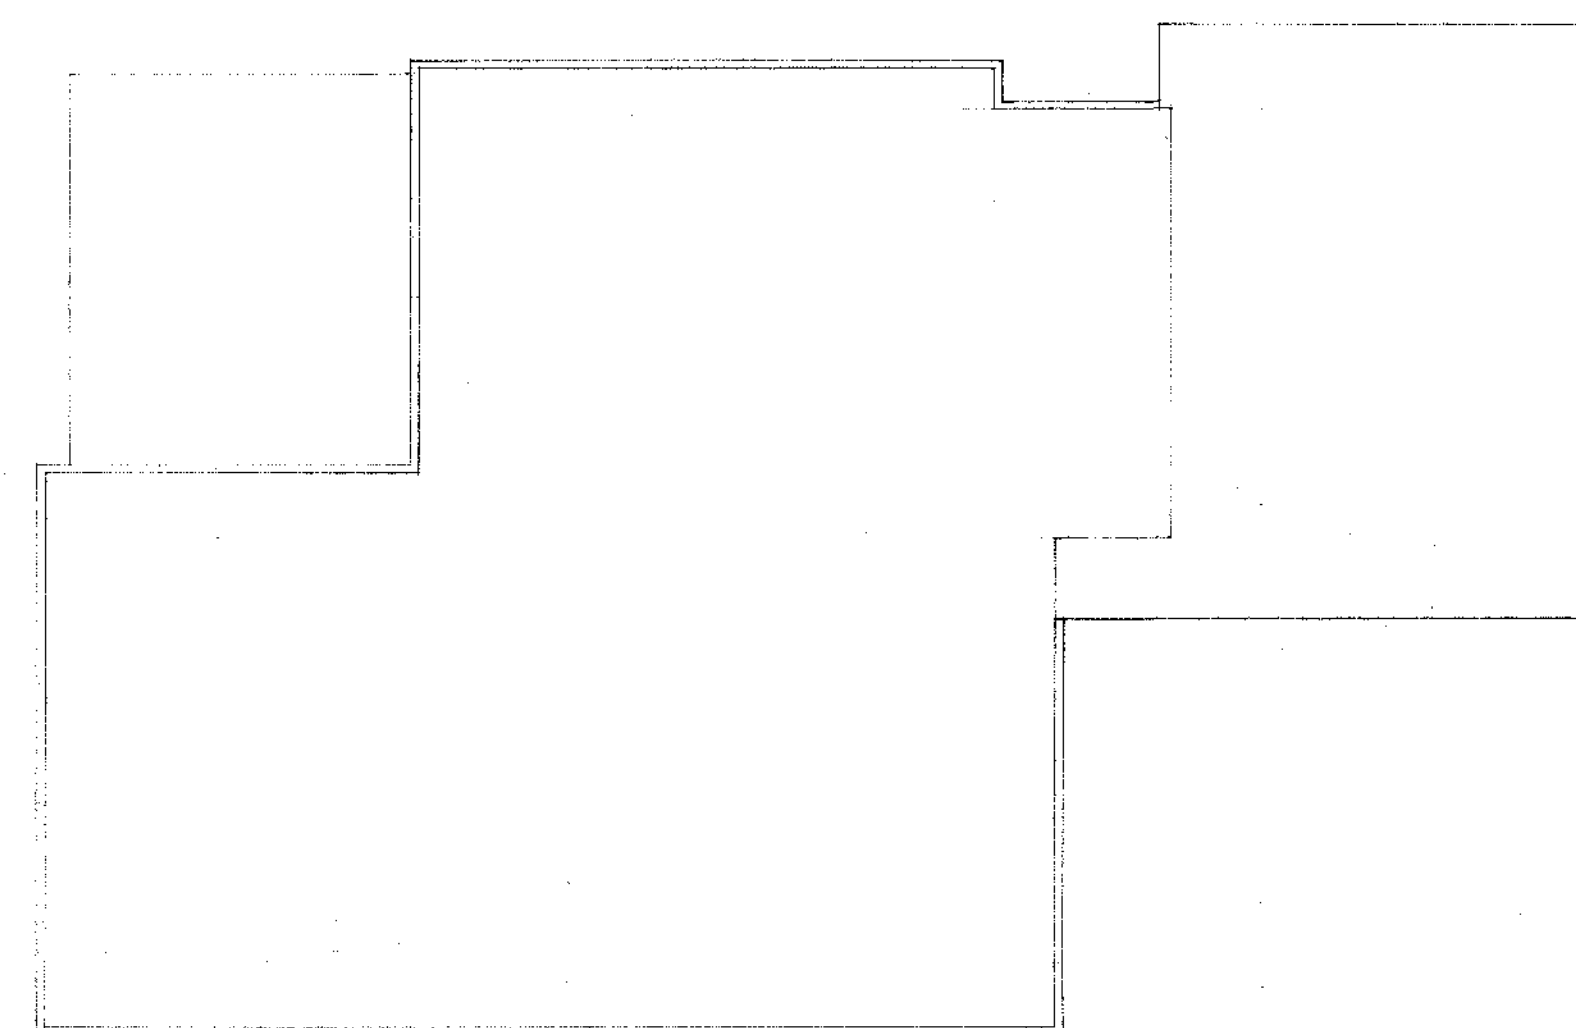

屋上伏図 1:200

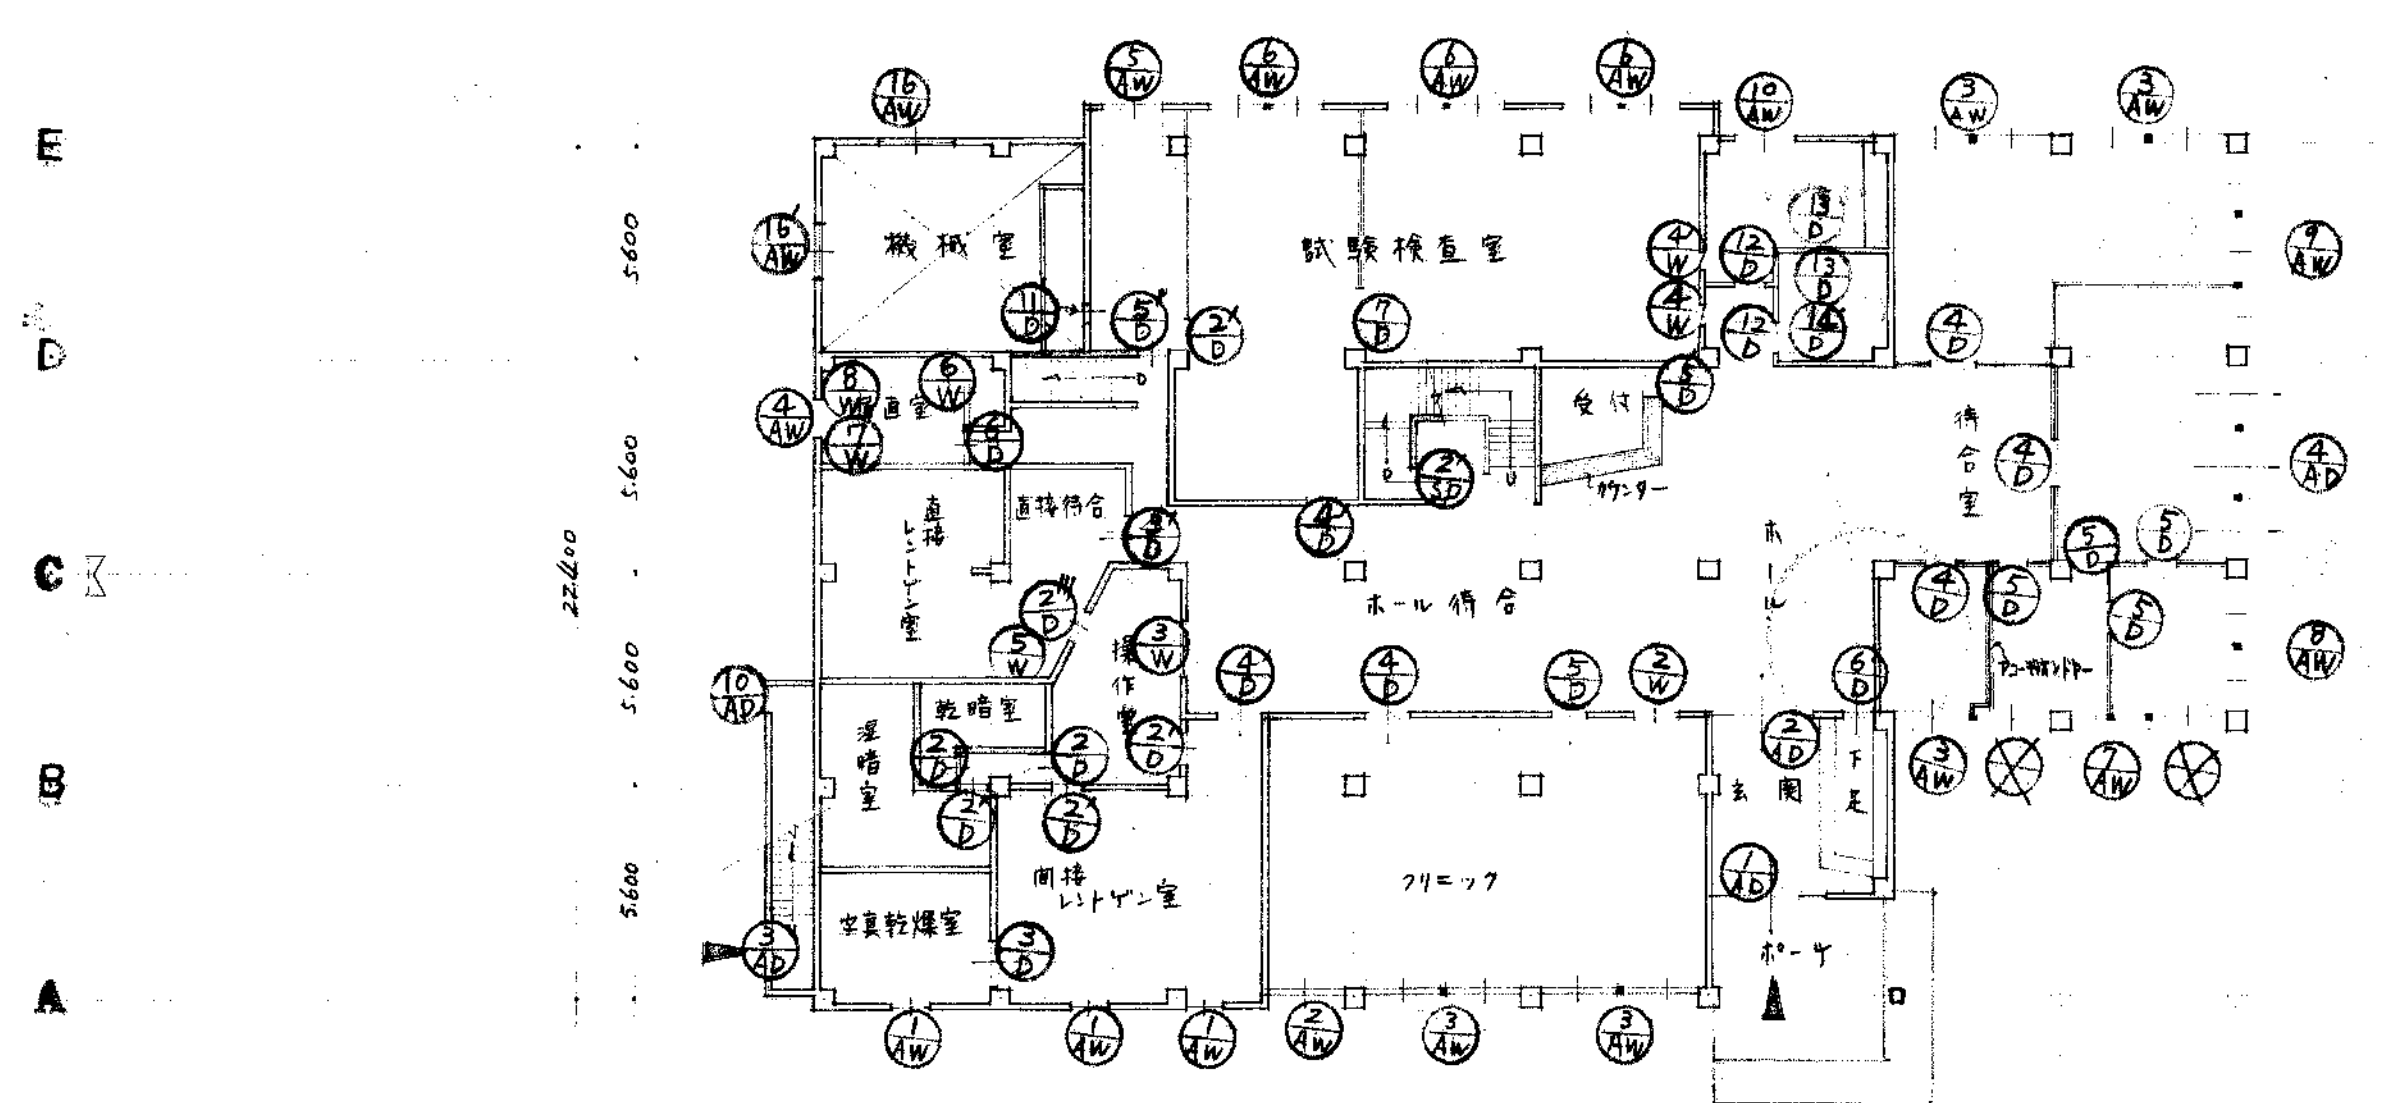

1 階 平面図 1:200

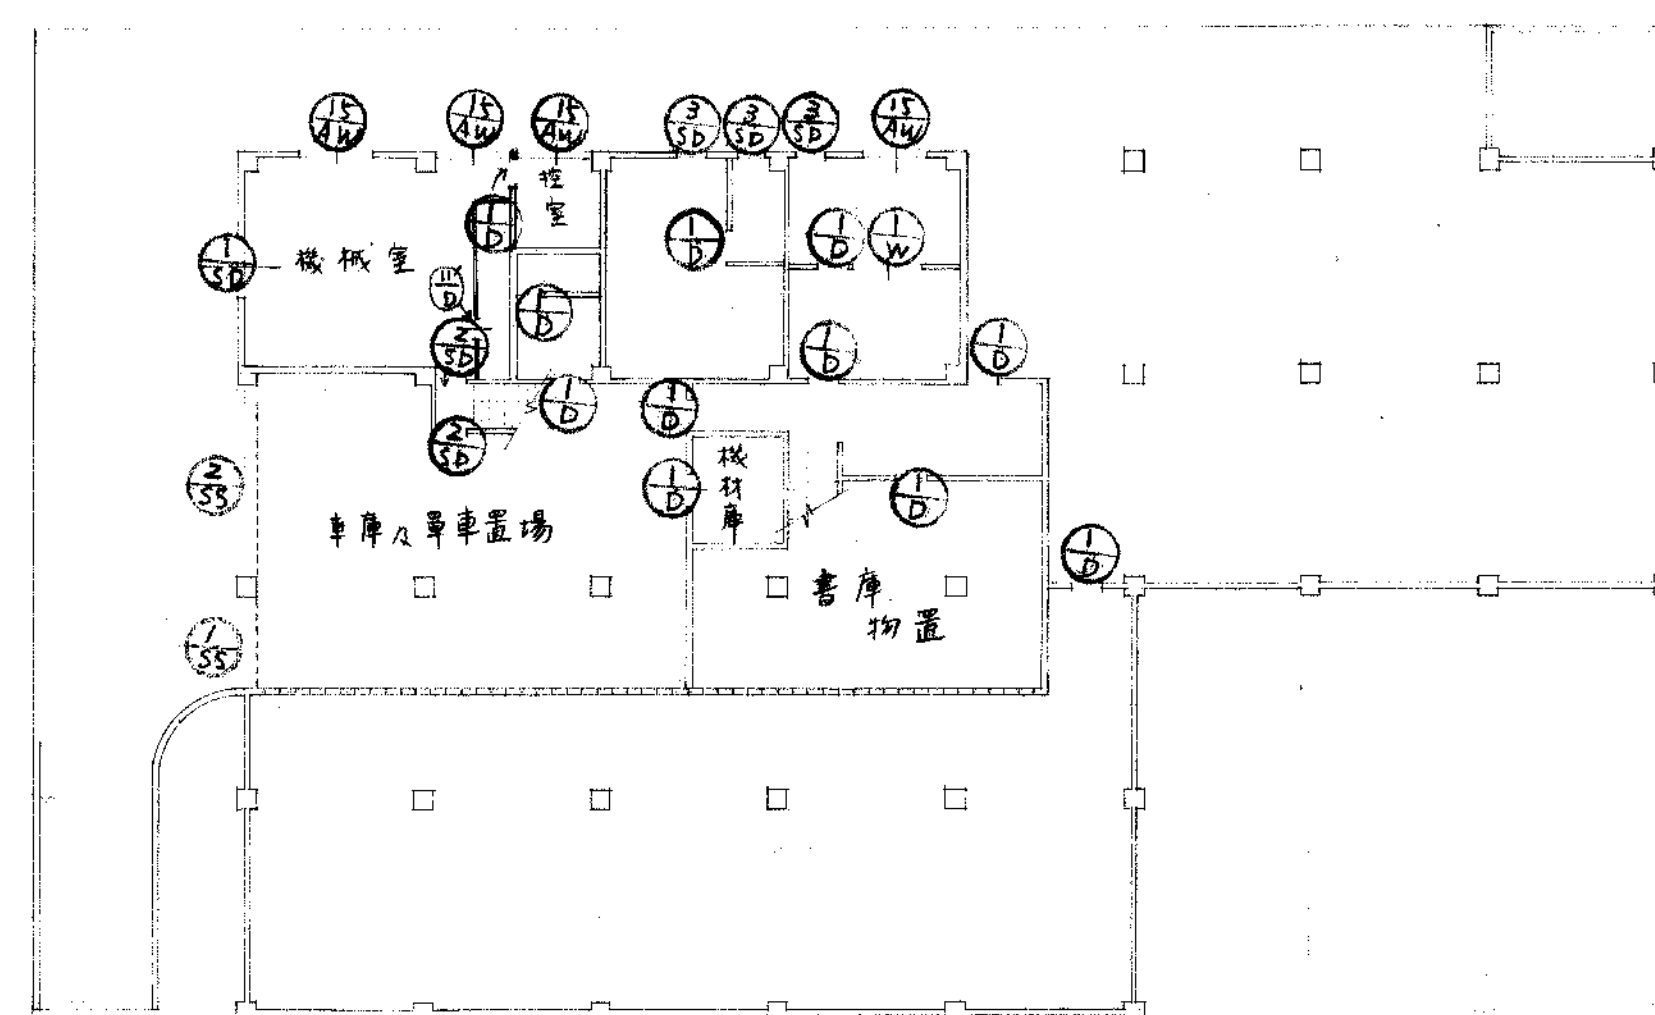


地下平面図 1:200

1 2 3 4 5 6 7 8 9


1 2 3 4 5 6 7 8 9

NO. 9	県立米子保健所庁舎新築工事		SCALE
	各階		1:200
鳥取県		課長 係長 設計	
土木部建築課			
級建築士登録第 号			印 年 月 日


型式	⑭ 木製引違硝子窓	⑮ 木製引違硝子窓	⑯ 木製フラッシュ	⑰ 木製フラッシュ	⑱ 木製フラッシュ	⑲ 木製フラッシュ	⑳	㉑	㉒	㉓	㉔
形状寸法											
全物	引手	引手	引手	引手	引手	引手	引手	引手	引手	引手	引手
硝子	網入ガラス 6.8%	網入ガラス 6.8%	網入ガラス 6.8%	網入ガラス 6.8%	網入ガラス 6.8%	網入ガラス 6.8%	網入ガラス 6.8%	網入ガラス 6.8%	網入ガラス 6.8%	網入ガラス 6.8%	網入ガラス 6.8%
仕上	地下室	地下室	地下室	地下室	地下室	地下室	地下室	地下室	地下室	地下室	地下室
備考	70	70	36	36	36	36	36	36	36	36	36
型式	㉕ 木製ドア	㉖ 木製	㉗	㉘	㉙	㉚	㉛	㉜	㉝	㉞	㉟
形状寸法											
全物	70x86y 押板、ガラス、引手、錠	70x86y 押板、ガラス、引手、錠	70x86y 押板、ガラス、引手、錠	70x86y 押板、ガラス、引手、錠	70x86y 押板、ガラス、引手、錠	70x86y 押板、ガラス、引手、錠	70x86y 押板、ガラス、引手、錠	70x86y 押板、ガラス、引手、錠	70x86y 押板、ガラス、引手、錠	70x86y 押板、ガラス、引手、錠	70x86y 押板、ガラス、引手、錠
硝子	70x86y 網入ガラス 6.8%	70x86y 網入ガラス 6.8%	70x86y 網入ガラス 6.8%	70x86y 網入ガラス 6.8%	70x86y 網入ガラス 6.8%	70x86y 網入ガラス 6.8%	70x86y 網入ガラス 6.8%	70x86y 網入ガラス 6.8%	70x86y 網入ガラス 6.8%	70x86y 網入ガラス 6.8%	70x86y 網入ガラス 6.8%
仕上	地下室	地下室	地下室	地下室	地下室	地下室	地下室	地下室	地下室	地下室	地下室
備考	70	70	36	36	36	36	36	36	36	36	36
型式	㊱ 木製	㊲ 木製	㊳ 木製	㊴ 木製	㊵ 木製	㊶ 木製	㊷ 木製	㊸ 木製	㊹ 木製	㊺ 木製	㊻ 木製
形状寸法											
全物	引手	引手	引手	引手	引手	引手	引手	引手	引手	引手	引手
硝子	網入ガラス 6.8%	網入ガラス 6.8%	網入ガラス 6.8%	網入ガラス 6.8%	網入ガラス 6.8%	網入ガラス 6.8%	網入ガラス 6.8%	網入ガラス 6.8%	網入ガラス 6.8%	網入ガラス 6.8%	網入ガラス 6.8%
仕上	地下室	地下室	地下室	地下室	地下室	地下室	地下室	地下室	地下室	地下室	地下室
備考	36	36	36	36	36	36	36	36	36	36	36
型式	㊼ 木製	㊽ 木製	㊾ 木製	㊿ 木製	㋀ 木製	㋁ 木製	㋂ 木製	㋃ 木製	㋄ 木製	㋅ 木製	㋆ 木製
形状寸法											
全物	引手	引手	引手	引手	引手	引手	引手	引手	引手	引手	引手
硝子	網入ガラス 6.8%	網入ガラス 6.8%	網入ガラス 6.8%	網入ガラス 6.8%	網入ガラス 6.8%	網入ガラス 6.8%	網入ガラス 6.8%	網入ガラス 6.8%	網入ガラス 6.8%	網入ガラス 6.8%	網入ガラス 6.8%
仕上	地下室	地下室	地下室	地下室	地下室	地下室	地下室	地下室	地下室	地下室	地下室
備考	36	36	36	36	36	36	36	36	36	36	36
型式	㋇ 木製	㋈ 木製	㋉ 木製	㋊ 木製	㋋ 木製	㋌ 木製	㋍ 木製	㋎ 木製	㋏ 木製	㋐ 木製	㋑ 木製
形状寸法											
全物	引手	引手	引手	引手	引手	引手	引手	引手	引手	引手	引手
硝子	網入ガラス 6.8%	網入ガラス 6.8%	網入ガラス 6.8%	網入ガラス 6.8%	網入ガラス 6.8%	網入ガラス 6.8%	網入ガラス 6.8%	網入ガラス 6.8%	網入ガラス 6.8%	網入ガラス 6.8%	網入ガラス 6.8%
仕上	地下室	地下室	地下室	地下室	地下室	地下室	地下室	地下室	地下室	地下室	地下室
備考	36	36	36	36	36	36	36	36	36	36	36

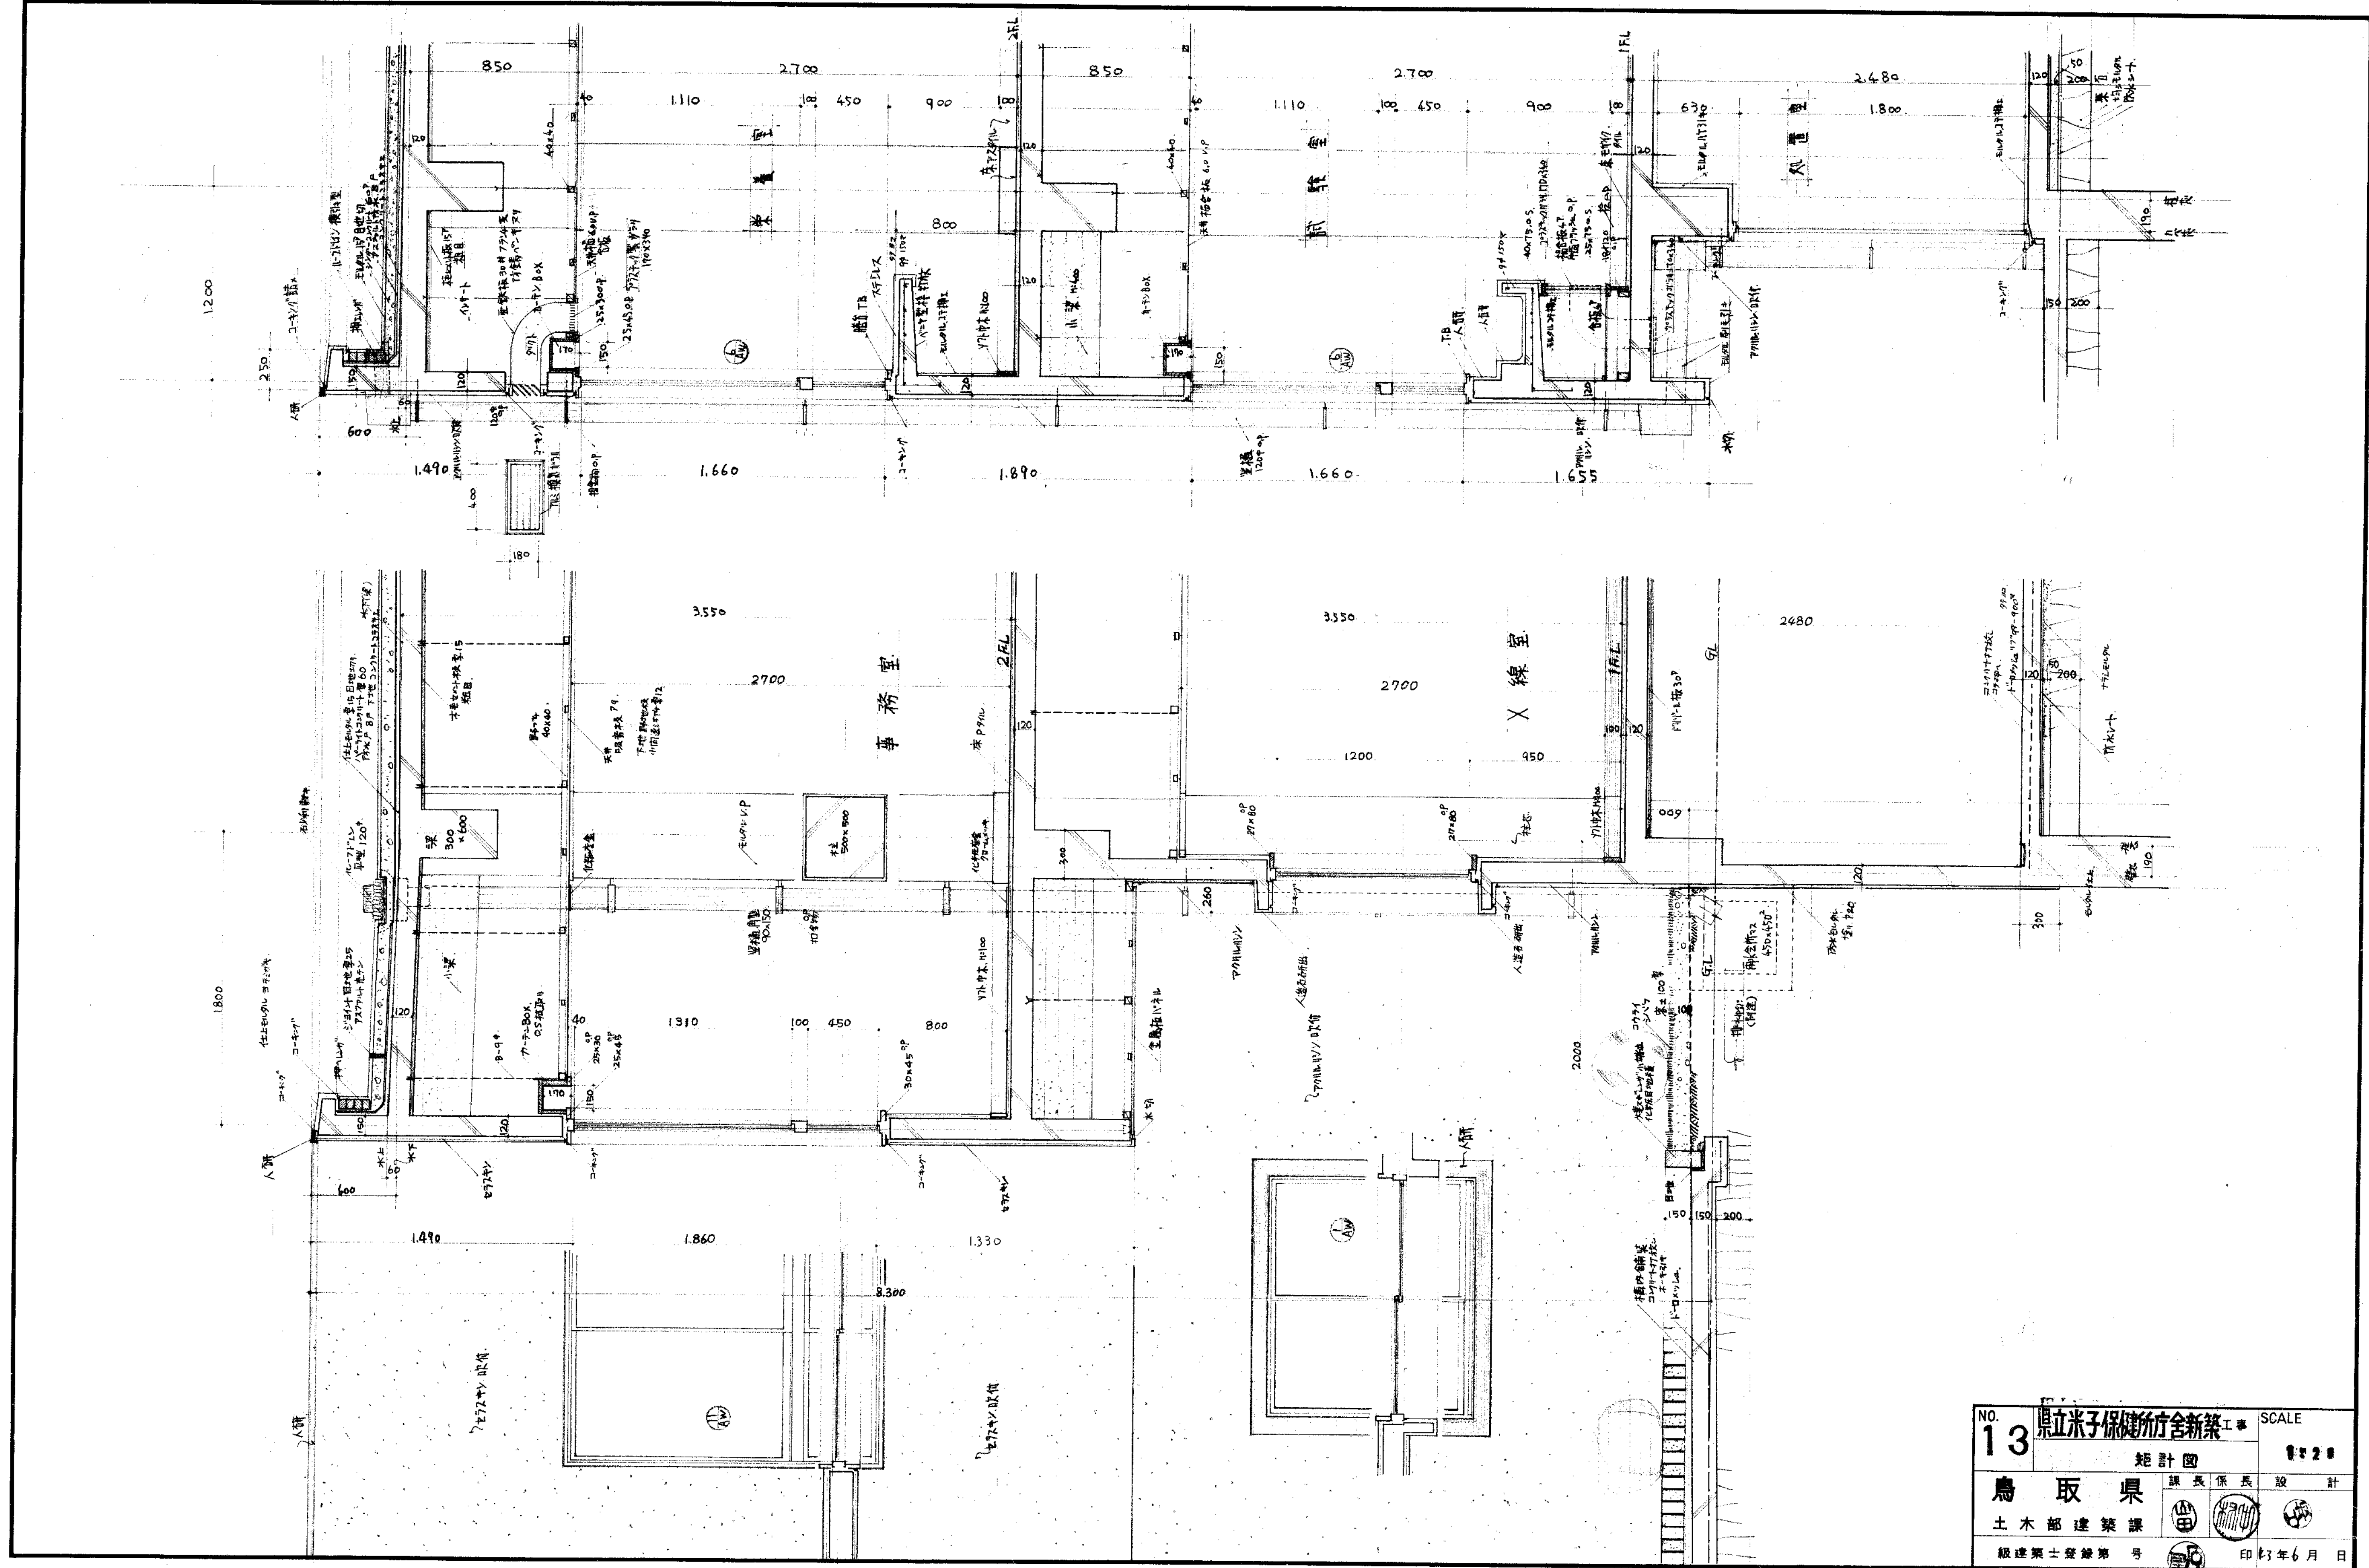


NO. 13	県立米子保健所庁舎新築工事		SCALE
	設計図		1:200
	鳥取県		課長係長設計
	土木部建築課		印 3年6月 日
級建築士登録番号			

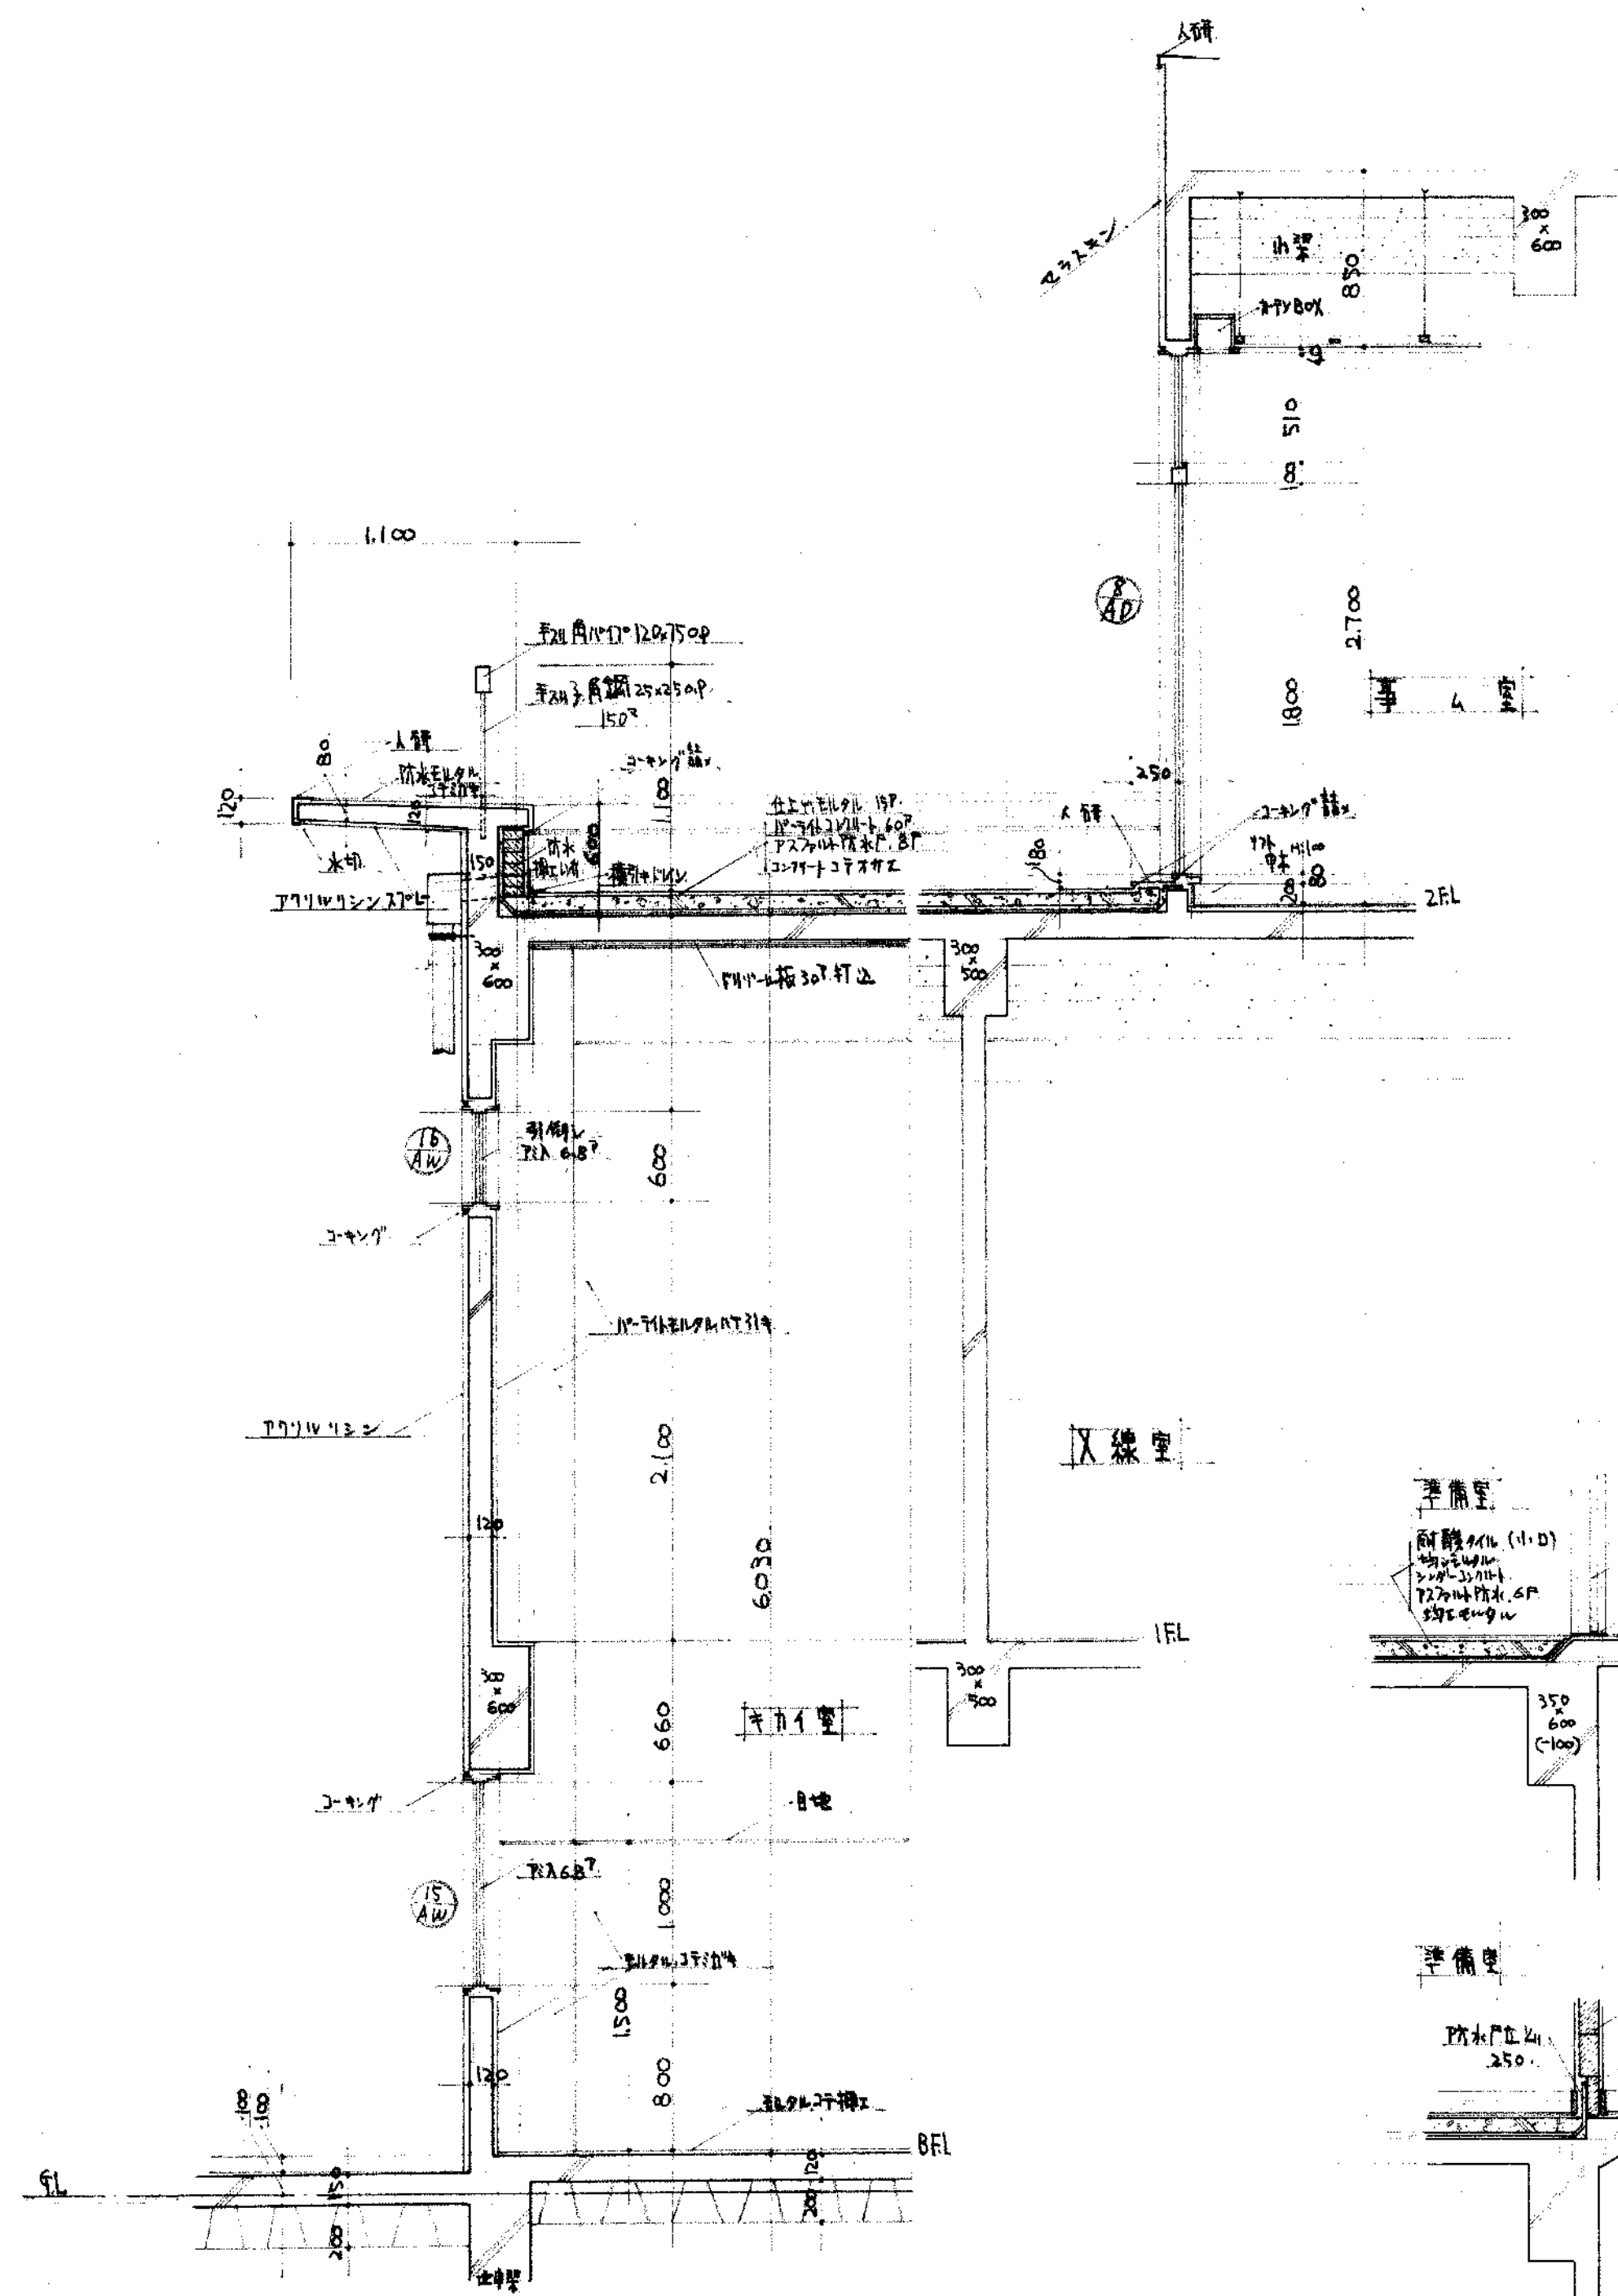


主体部分設計図

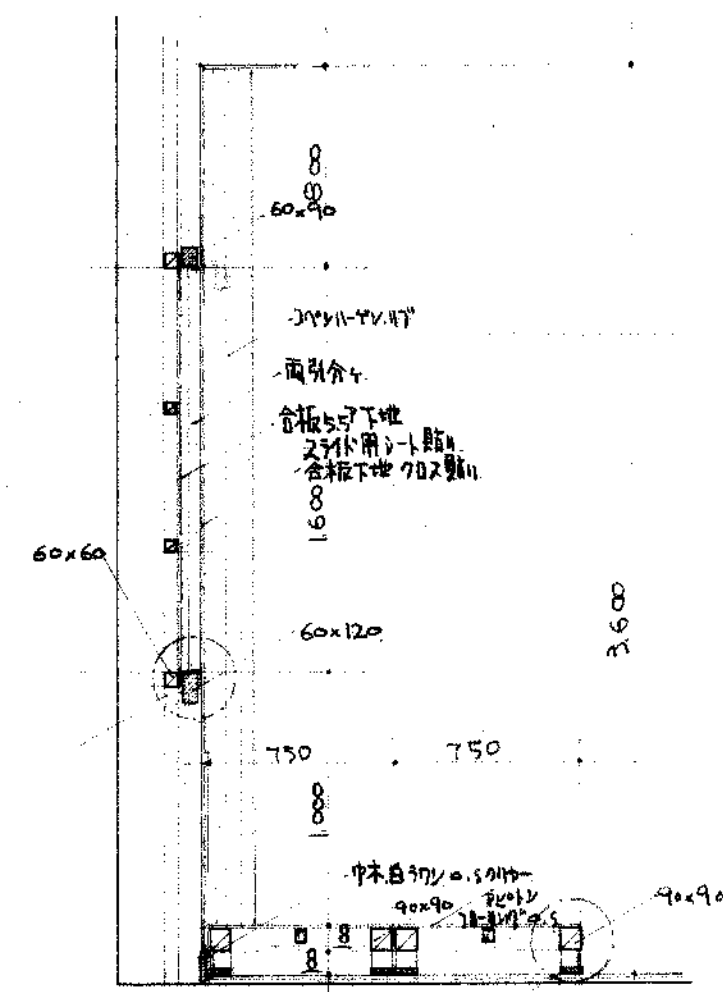


主体部分断面詳細図

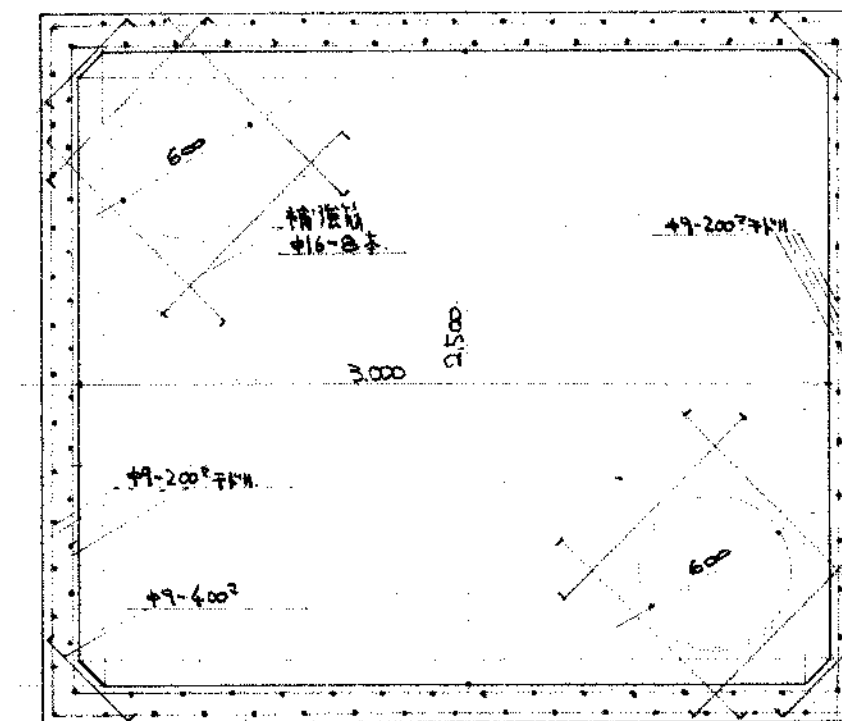


受水槽平面図

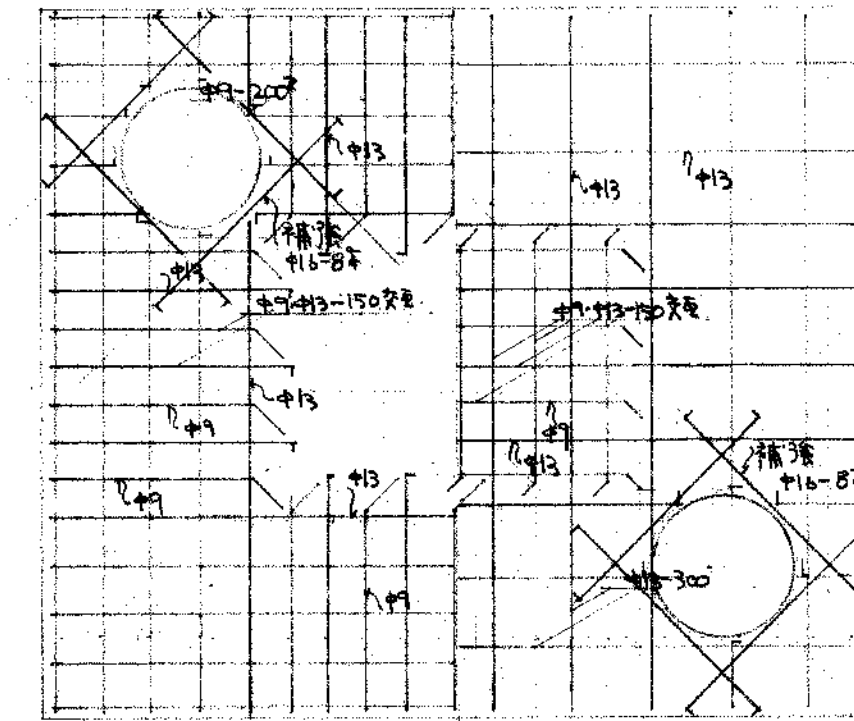

257 配管図

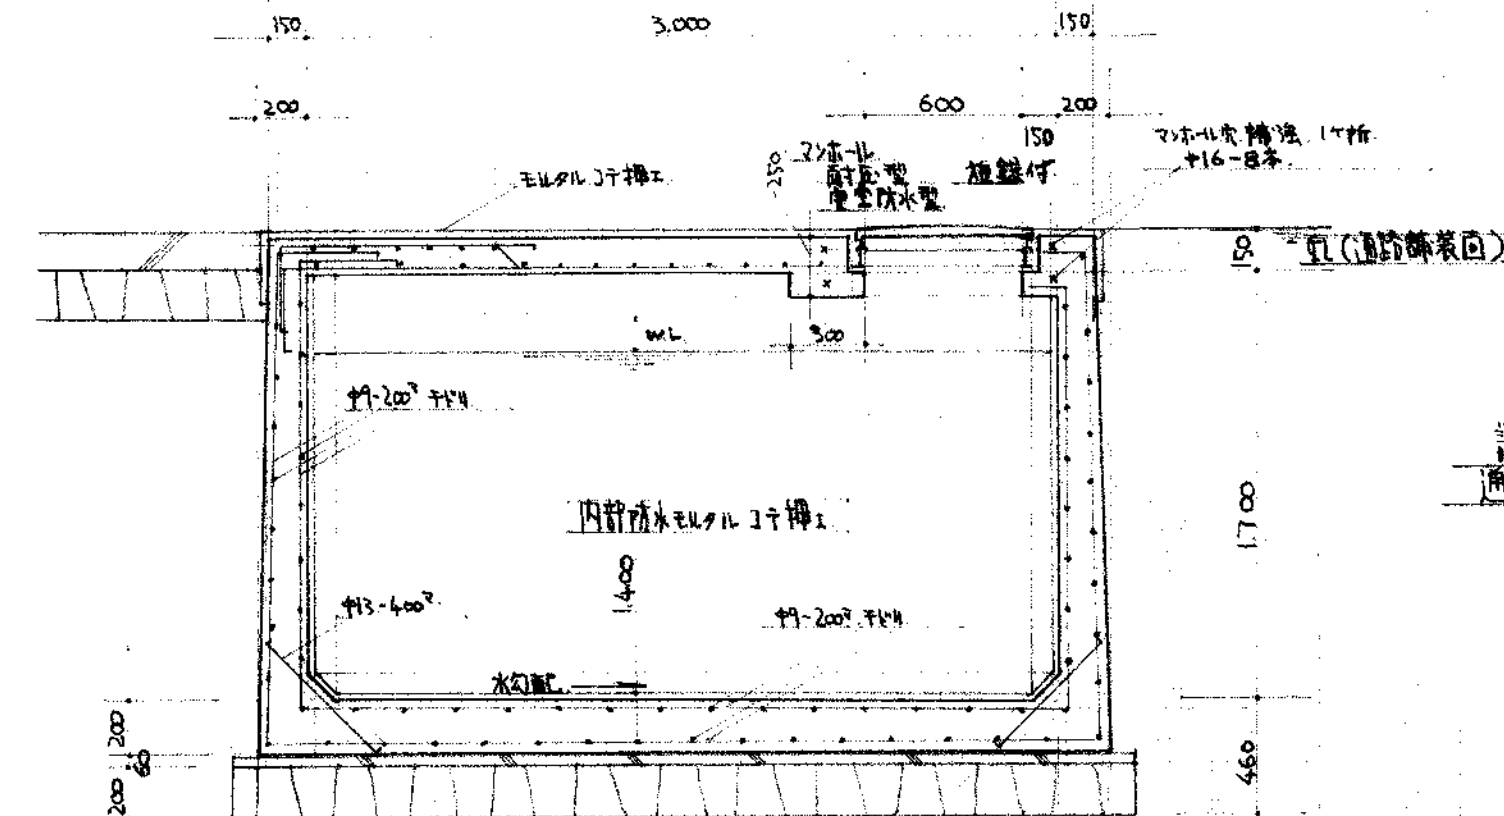

受水槽断面詳細図

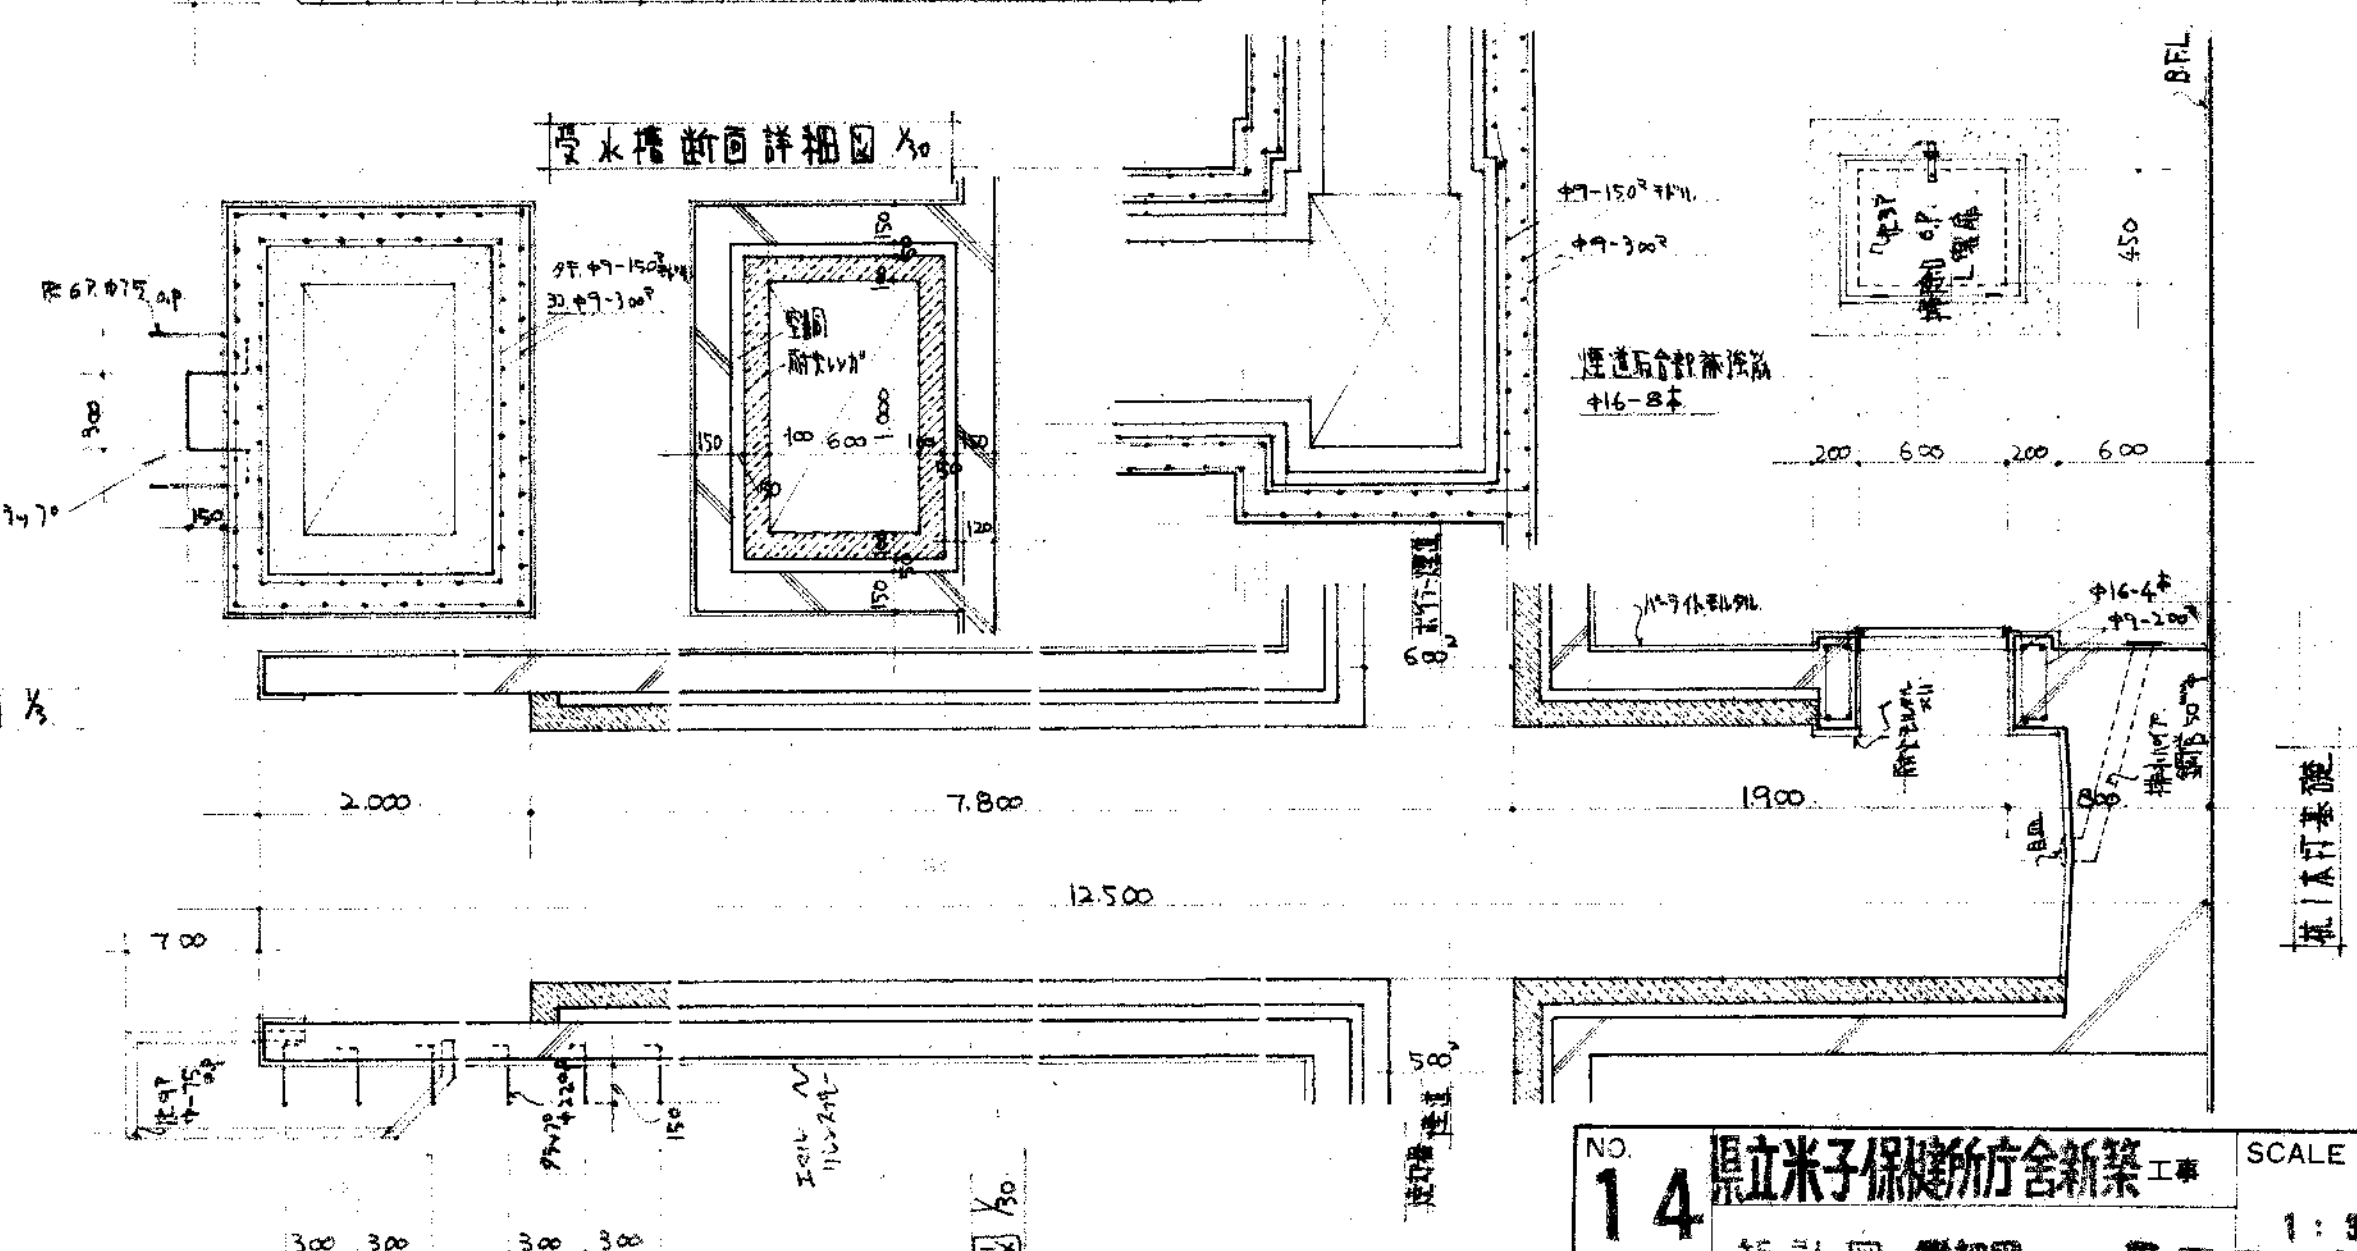


NO. 14 県立米子保健所庁舎新築工事

短計図 詳細図 平面図


鳥取県 土木部建築課



図 山田 田中 佐藤 佐藤

級建築士登録第 号 印 43年6月日

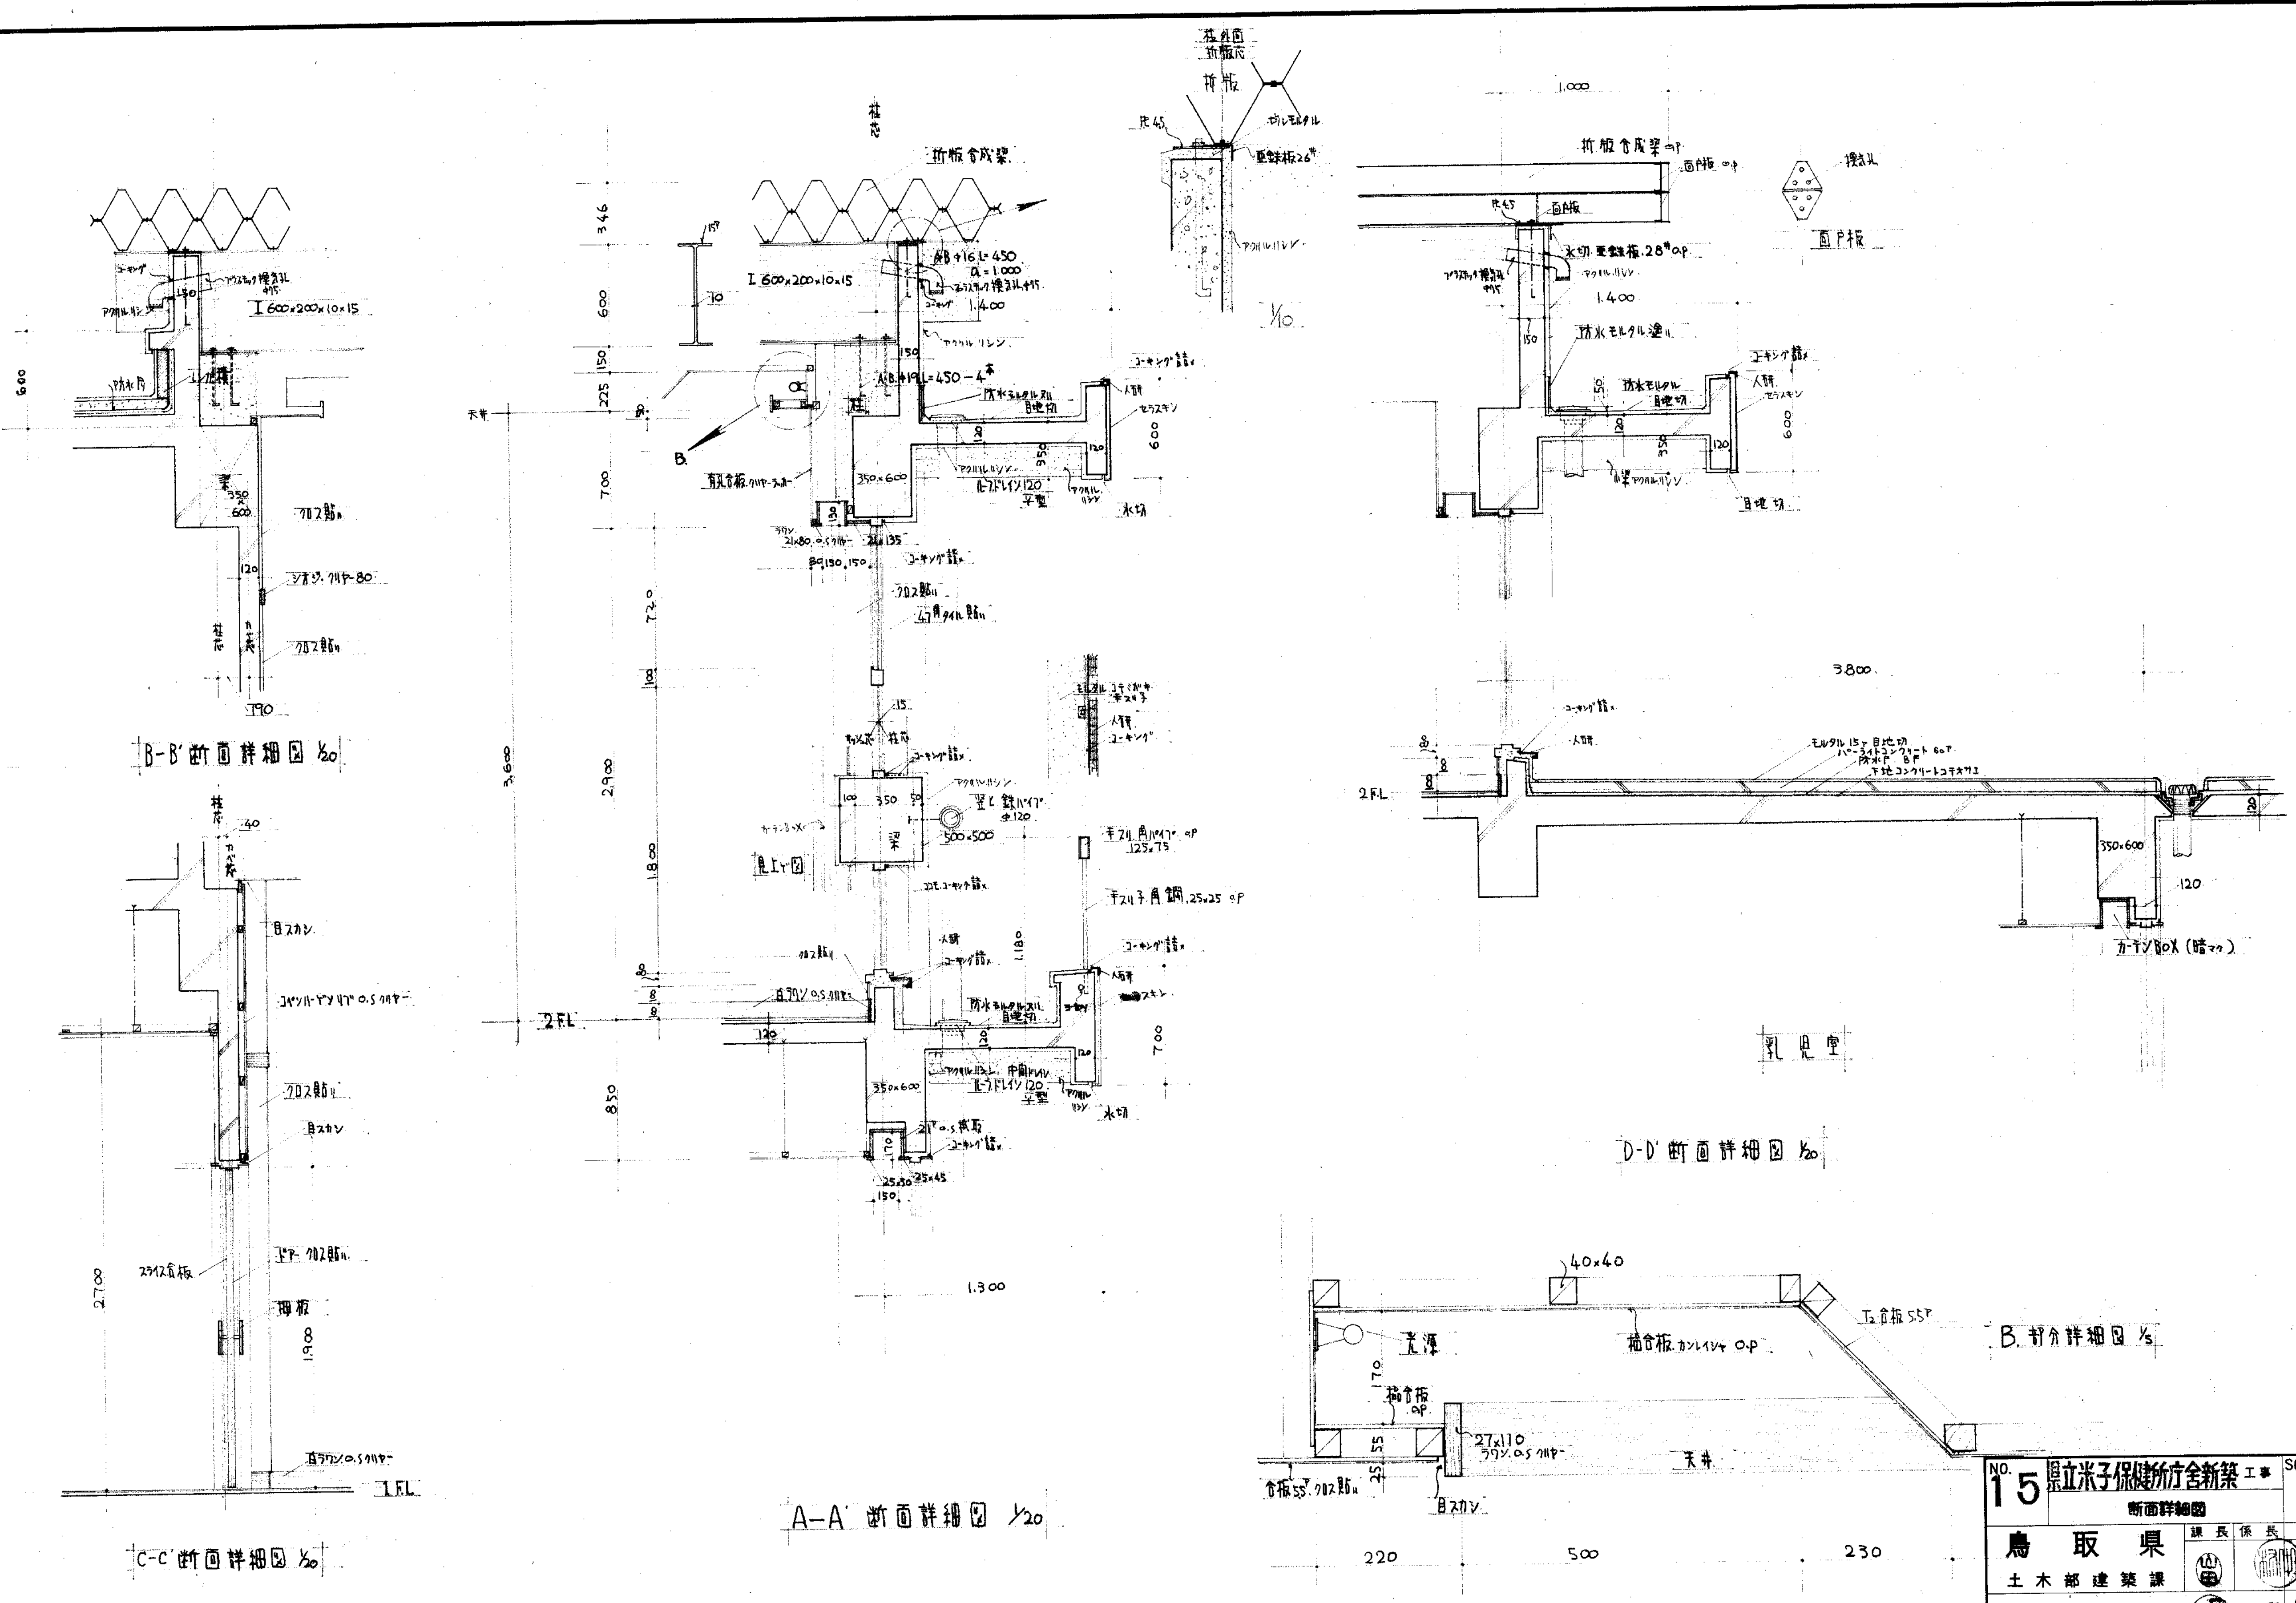


NO. 15	鳥取県立米子保健所庁舎新築工事		SCALE
	断面詳細図		1:20 1:5
	鳥取県	課長 係長 設計	
	土木部建築課	級建築士登録第 号	印 年 月 日

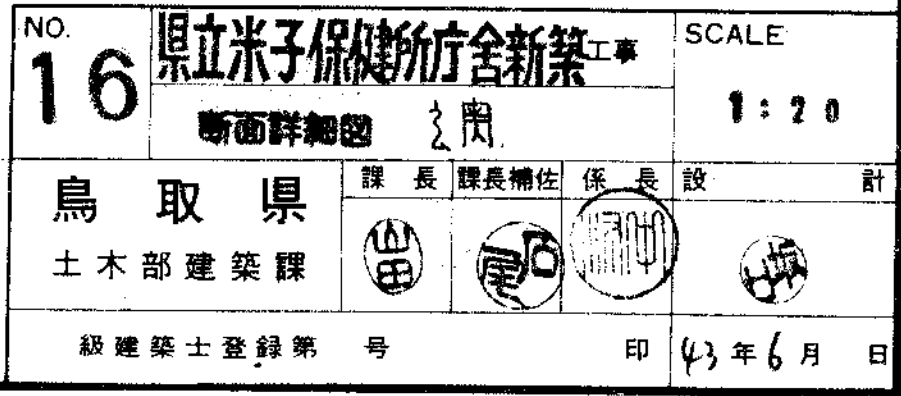


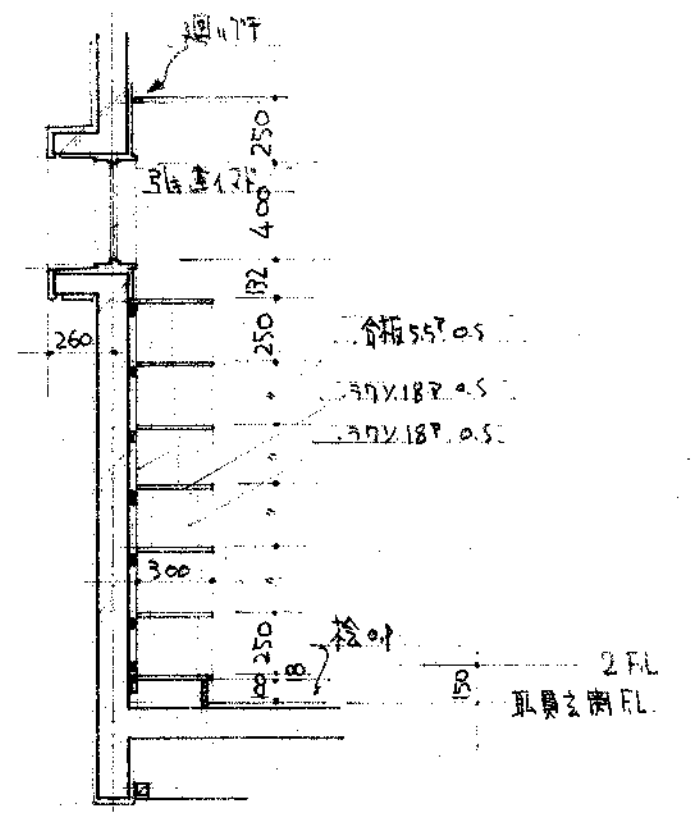
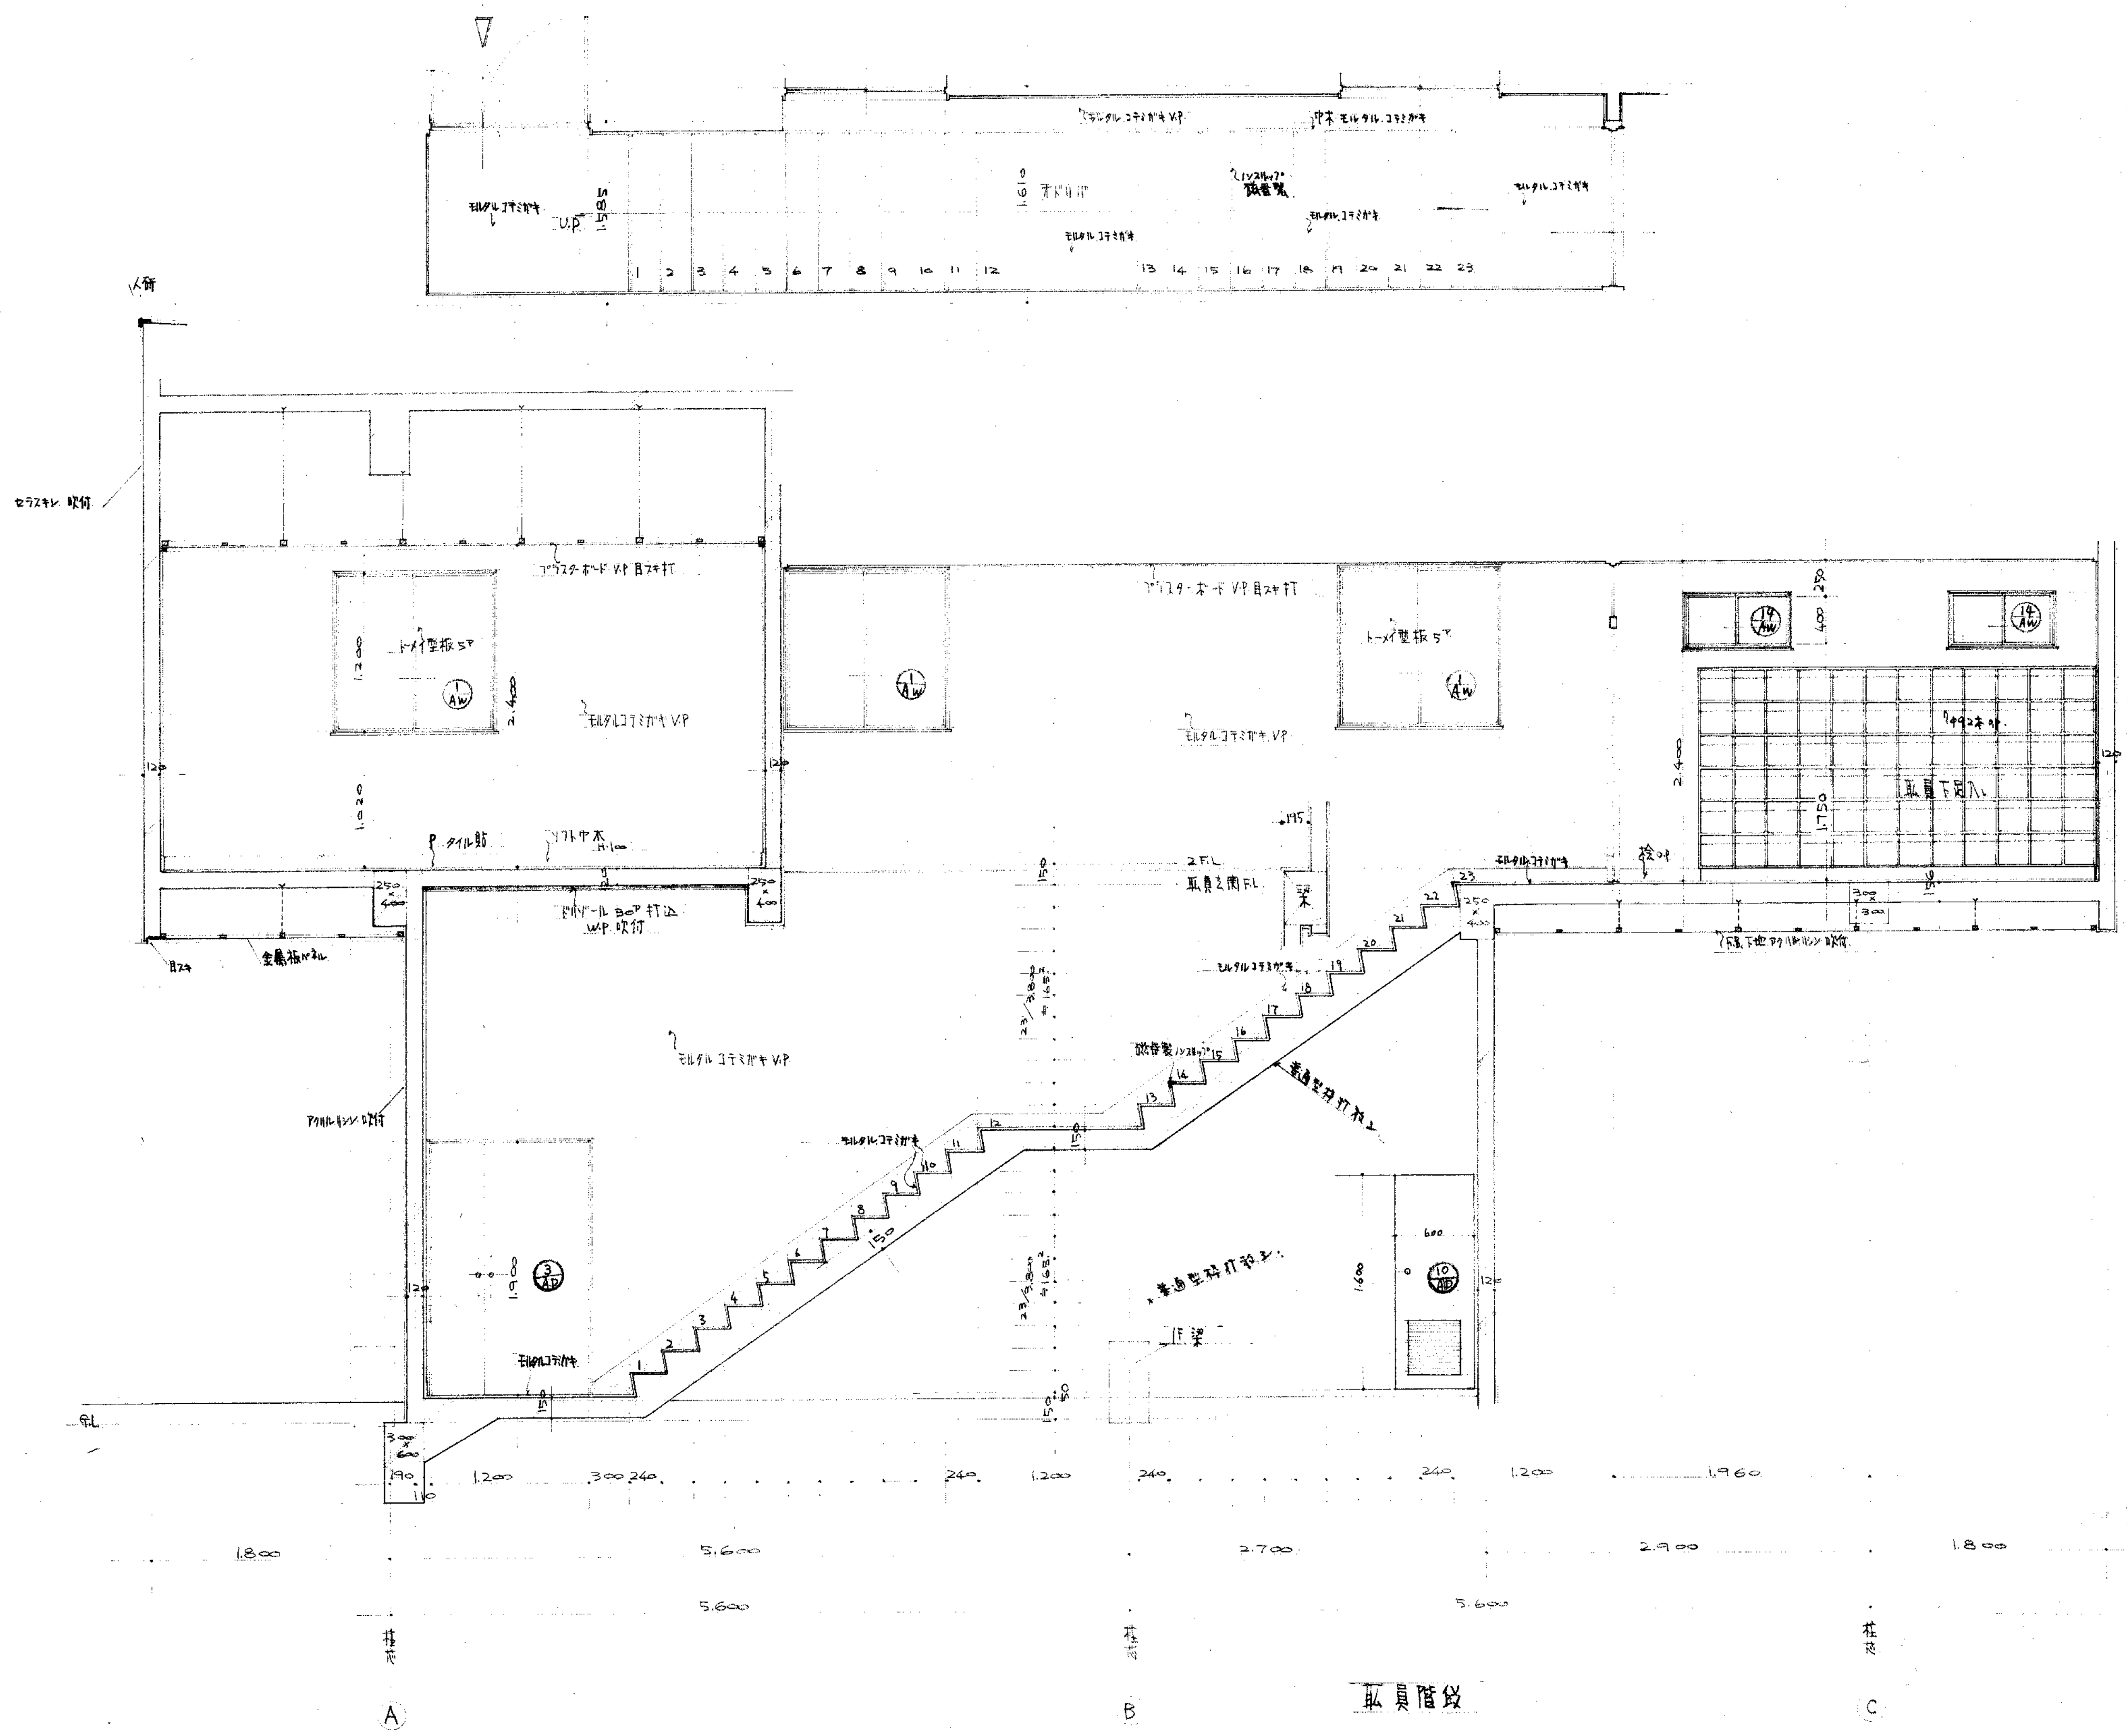


取員下り、上り断面詳細図 1/50

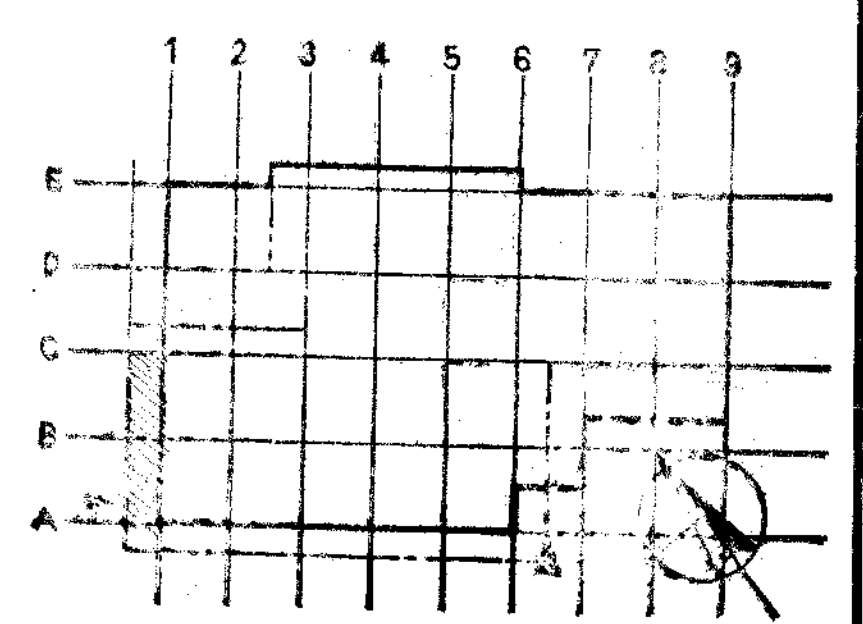

NO. 18	県立米子保健所新築工事	SCALE 1:30
鳥取県	断面詳細図	平面詳細図
土木部建築課	課長 佐々木 健	設計 佐々木 健
級建築士登録第 号	印 年 6 月 日	

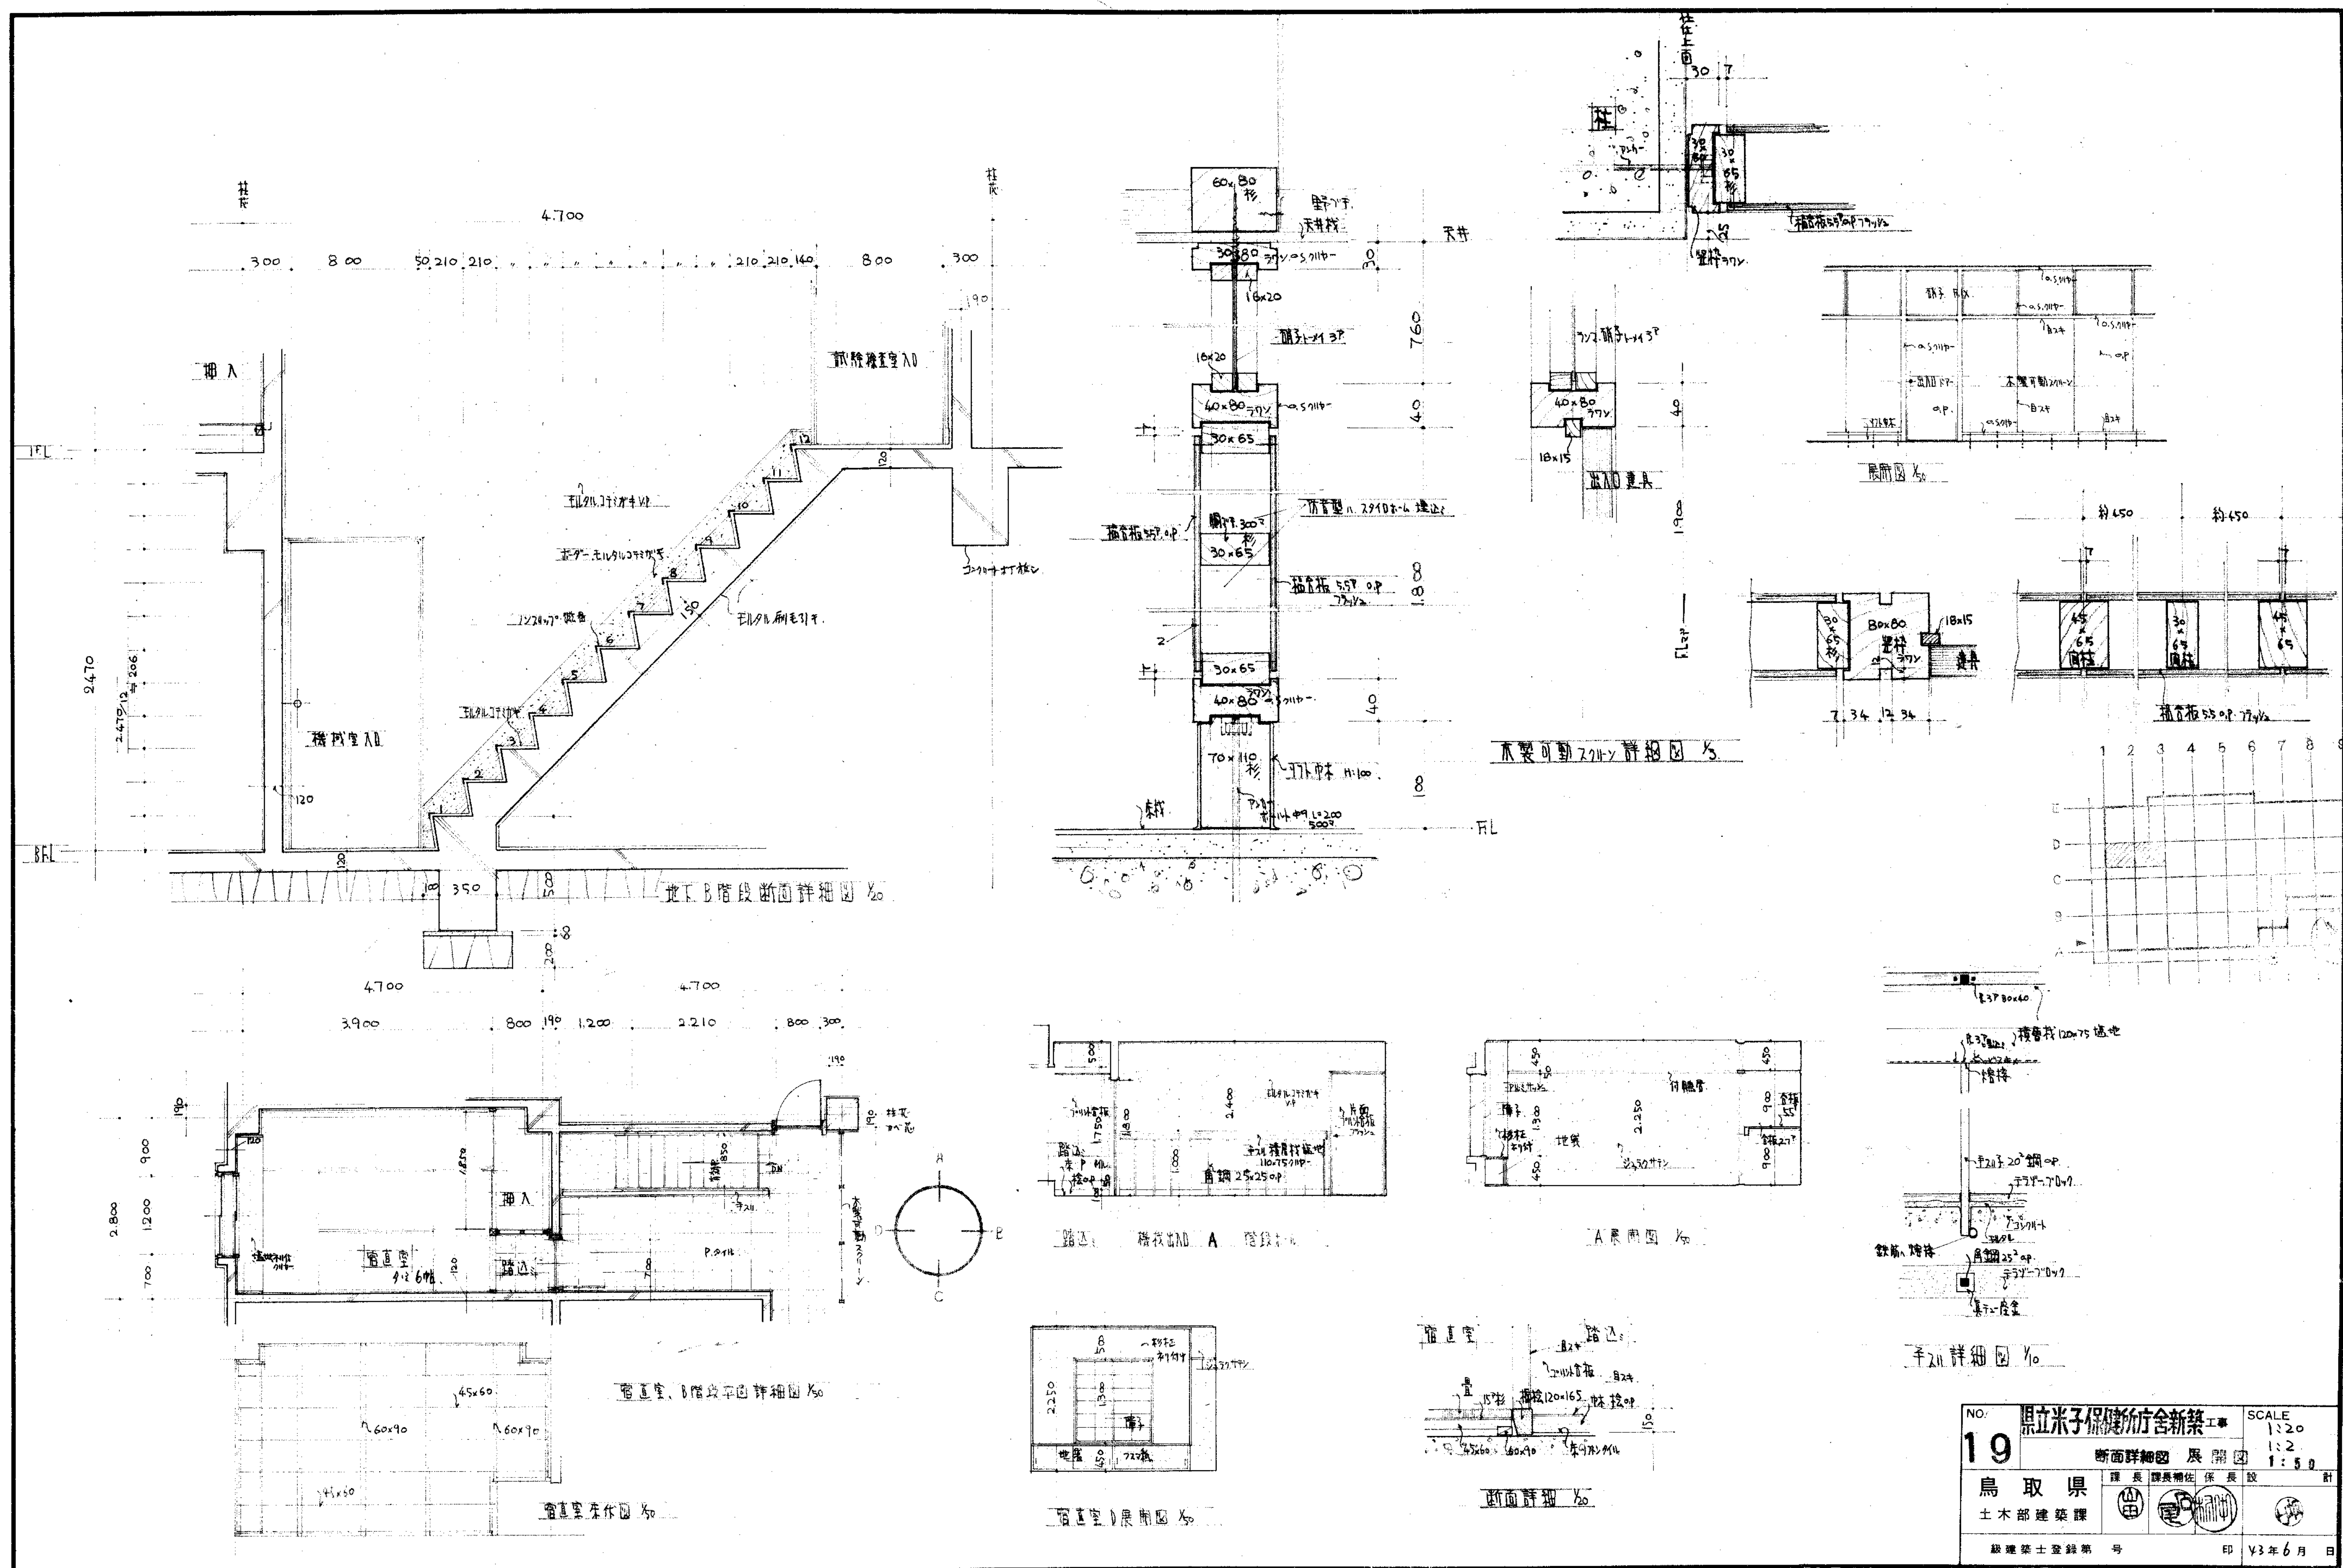

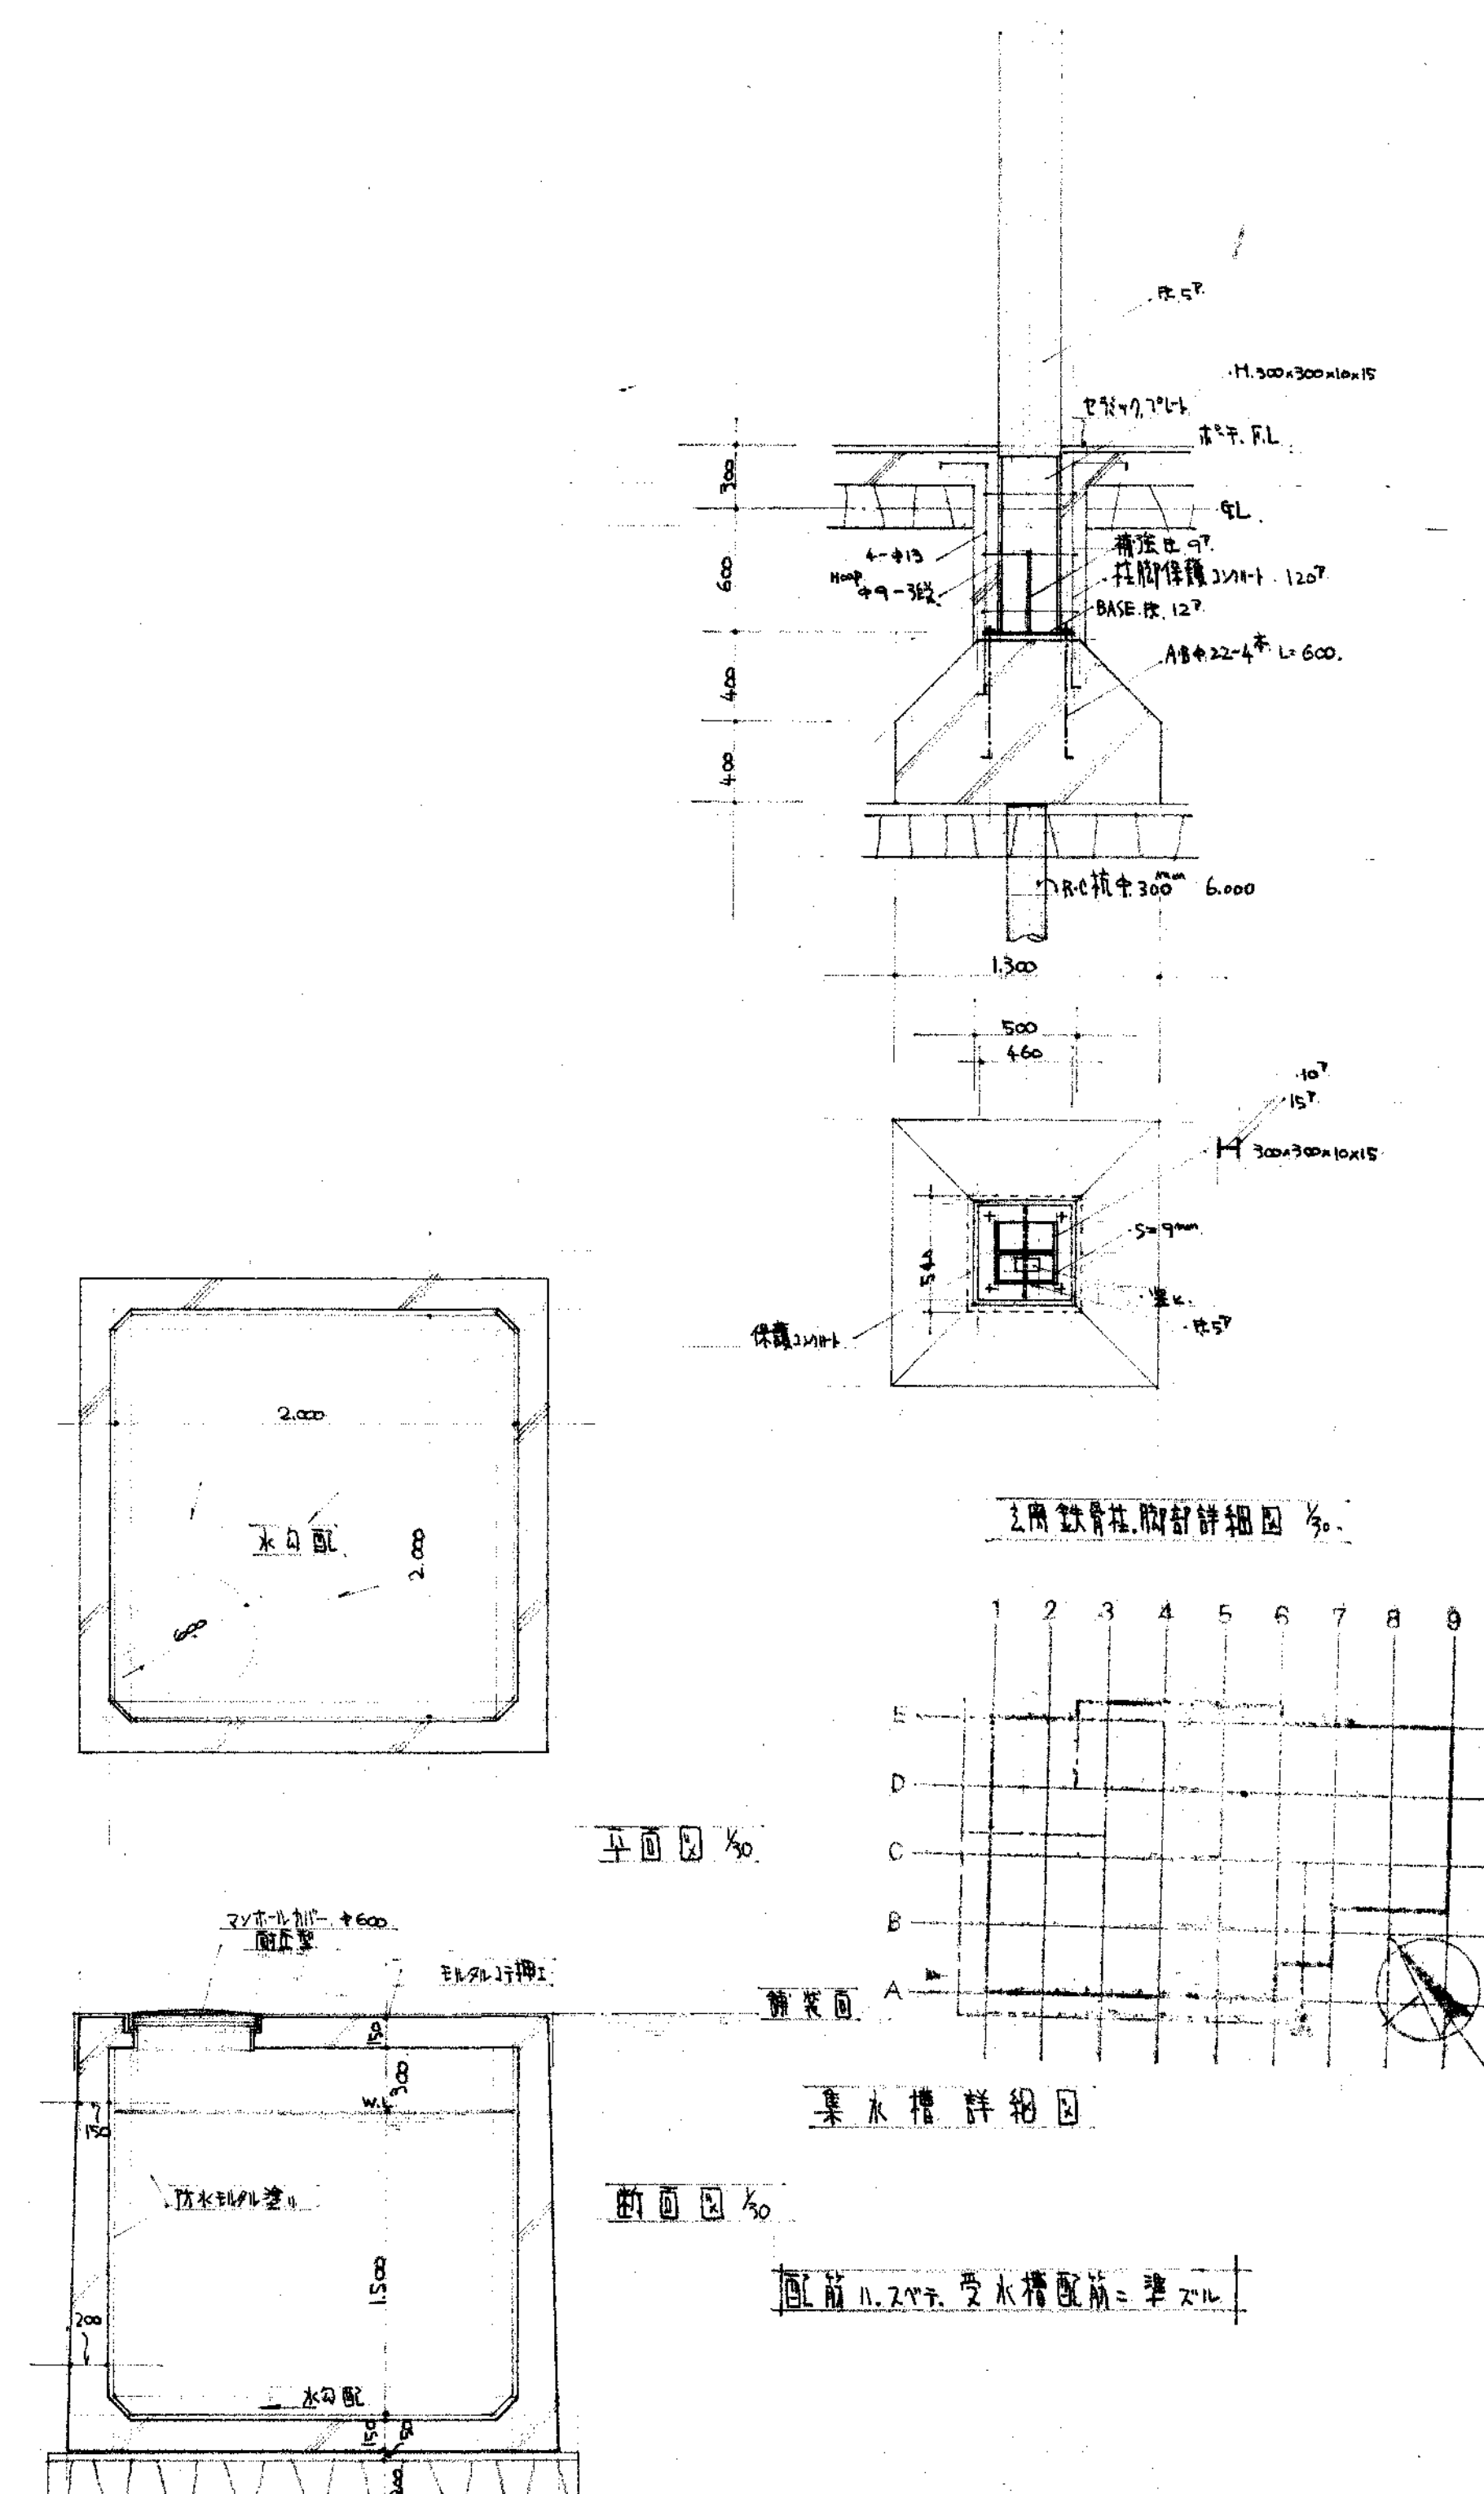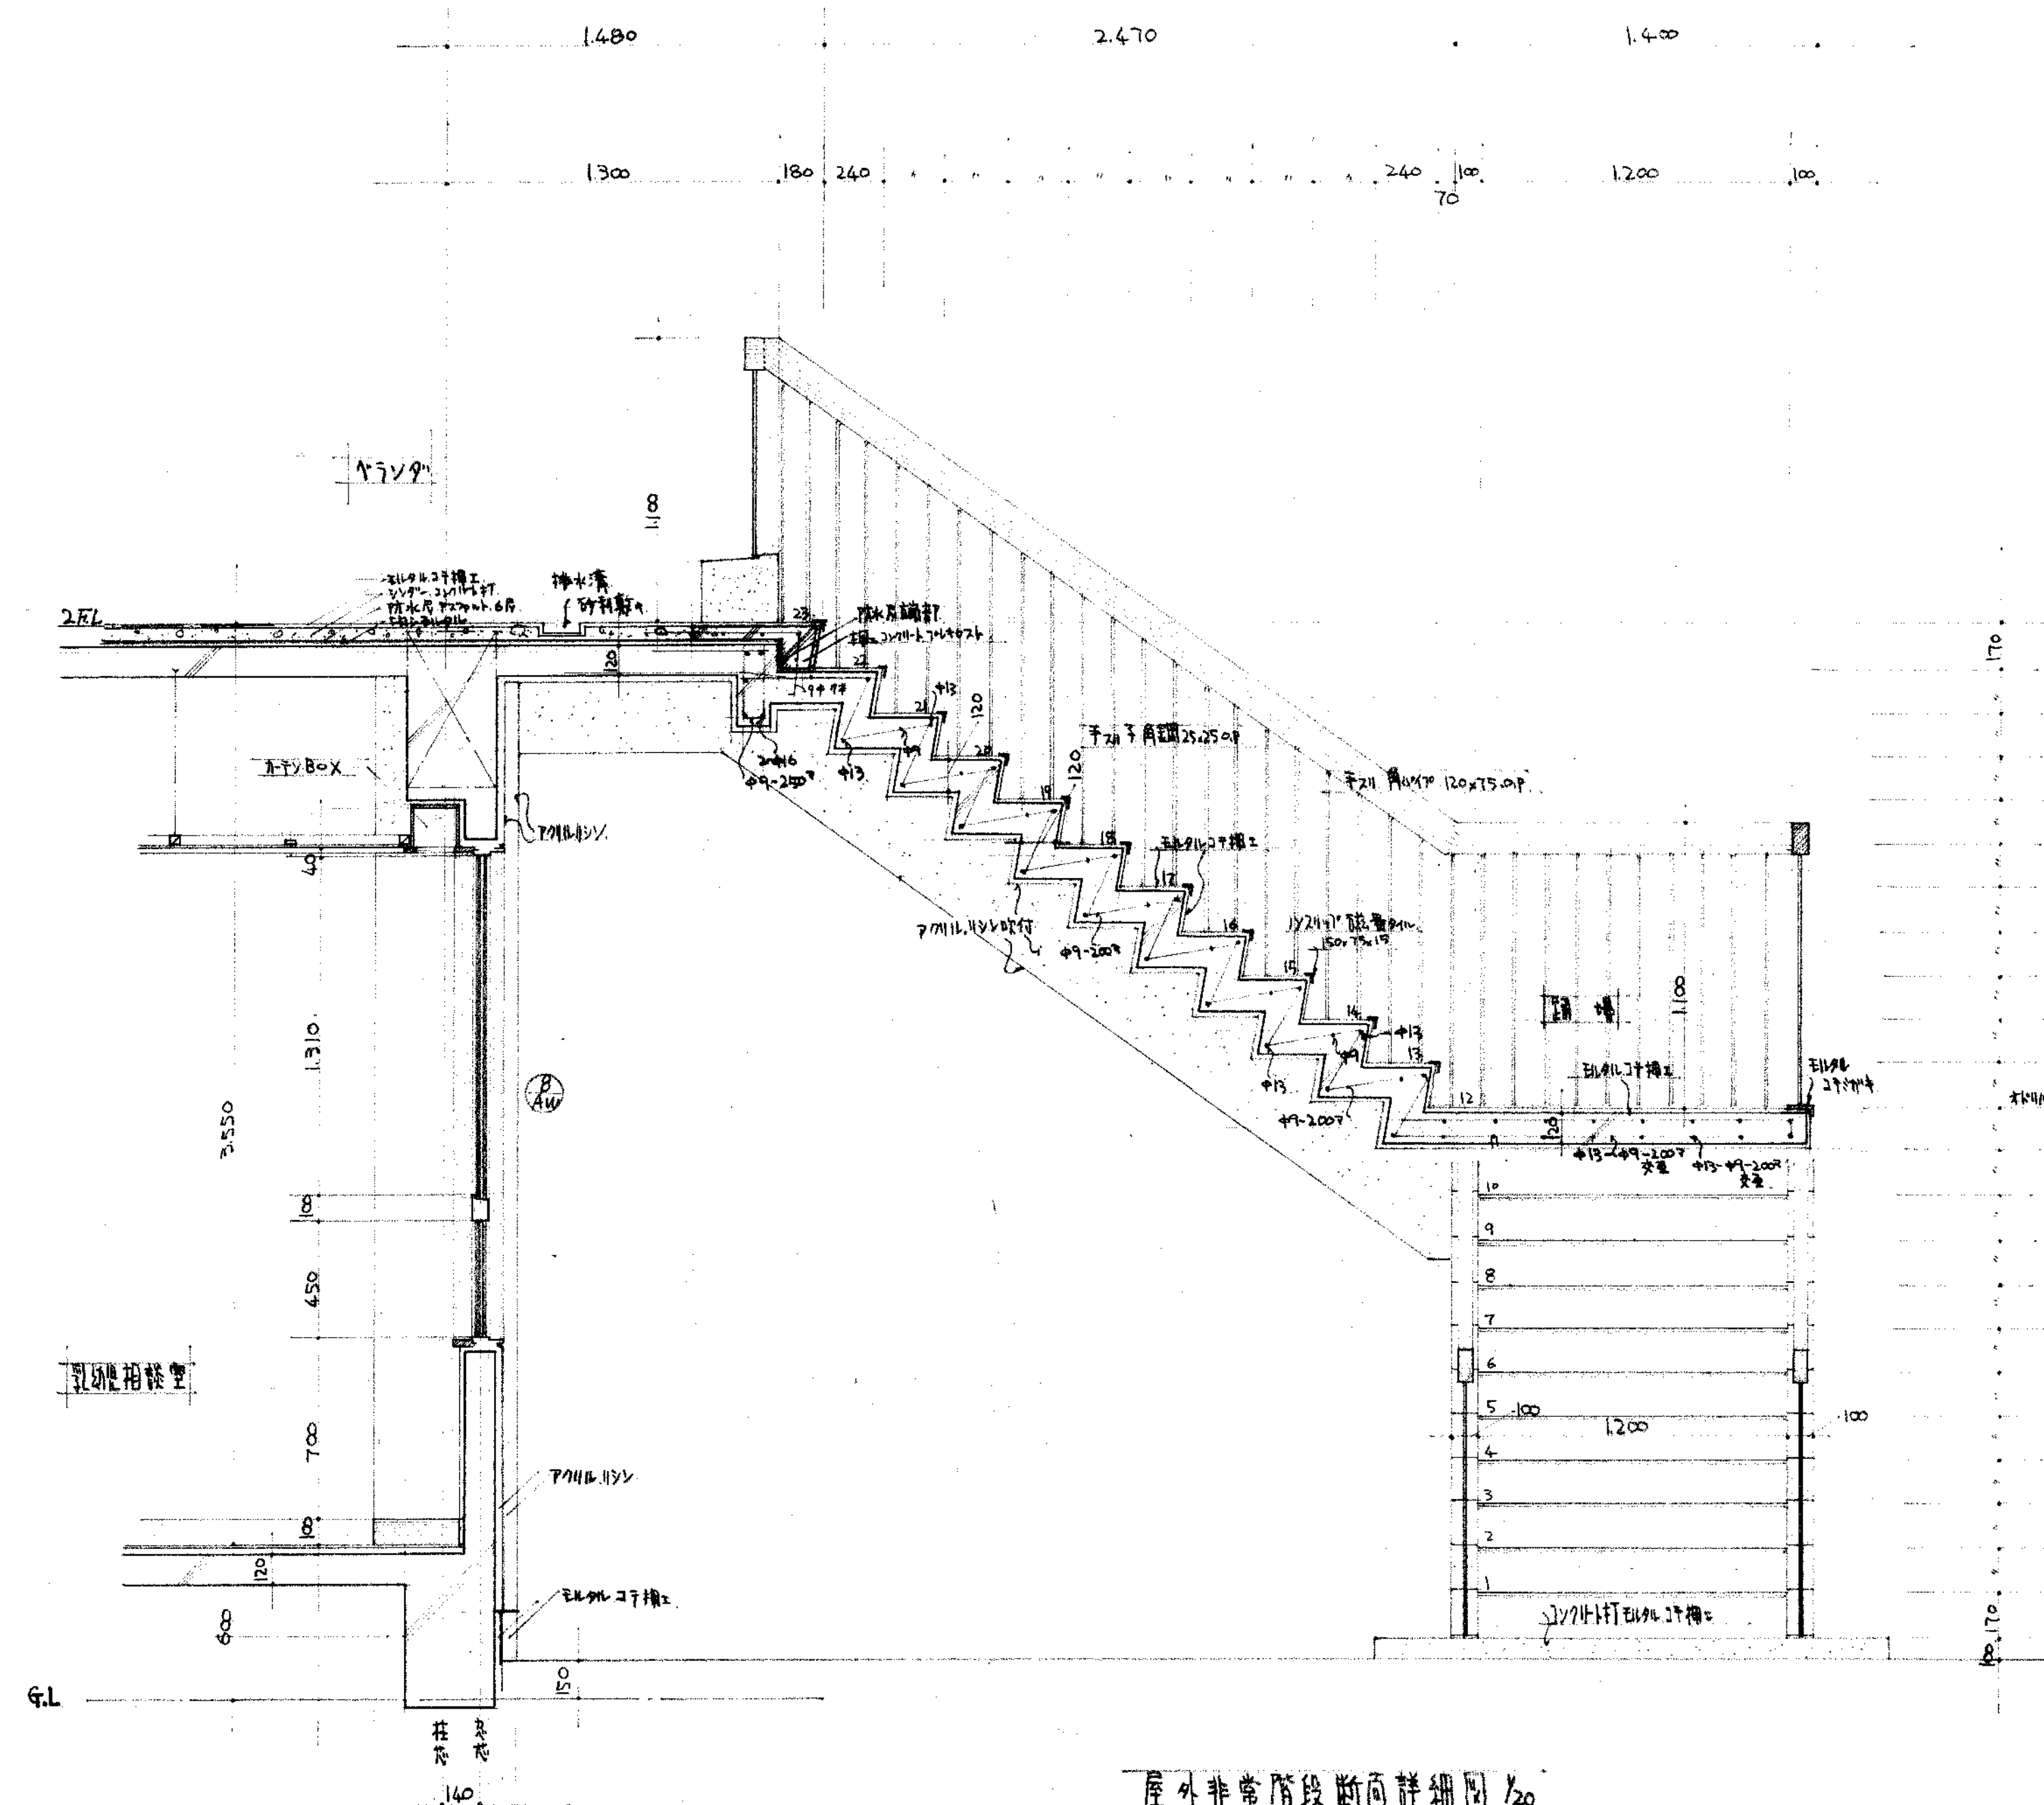

NO. 20	新築所保健米立		工事	SCALE
鳥取県 土木部建築課		課長 課長補佐 係長 技	計	
  				
経理 建築士登録第 号		印	43年6月 日	

