




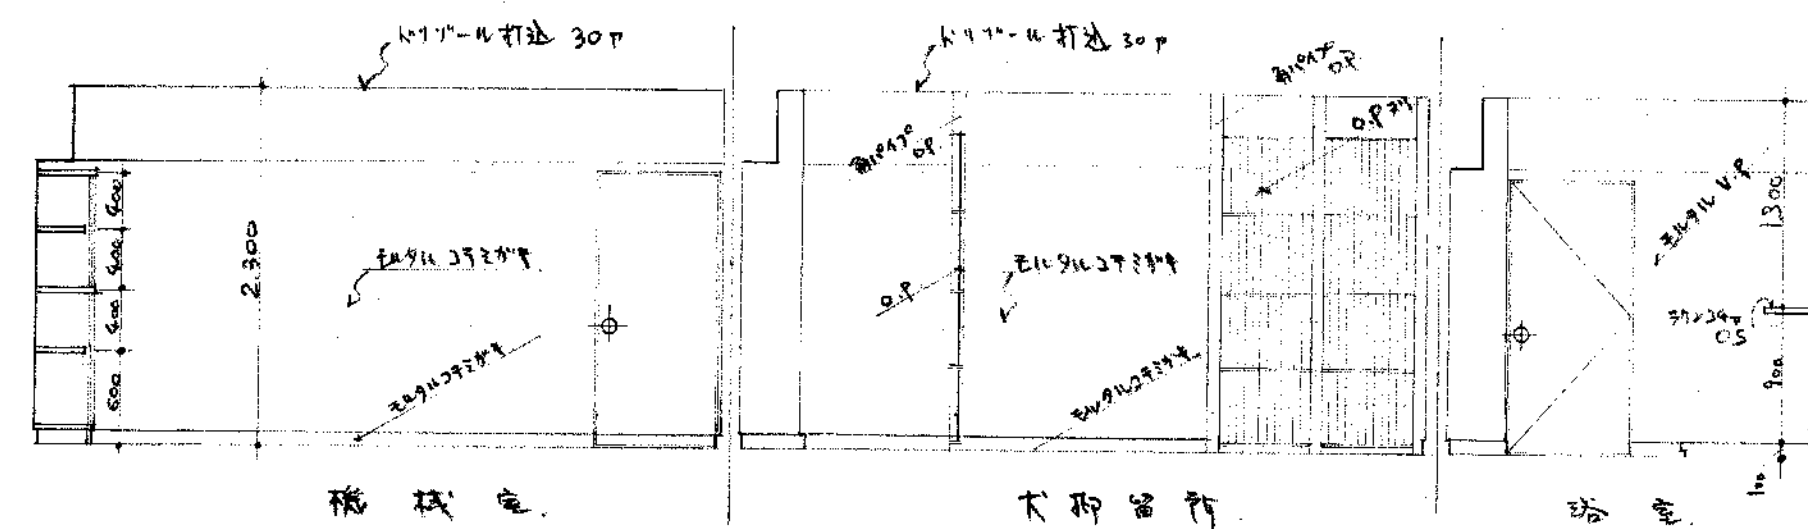


大ホール
C面展開図

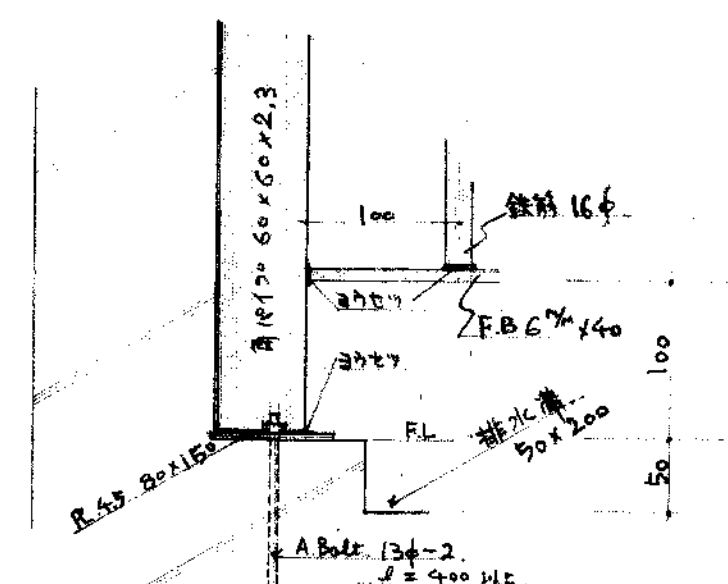


A部分詳細

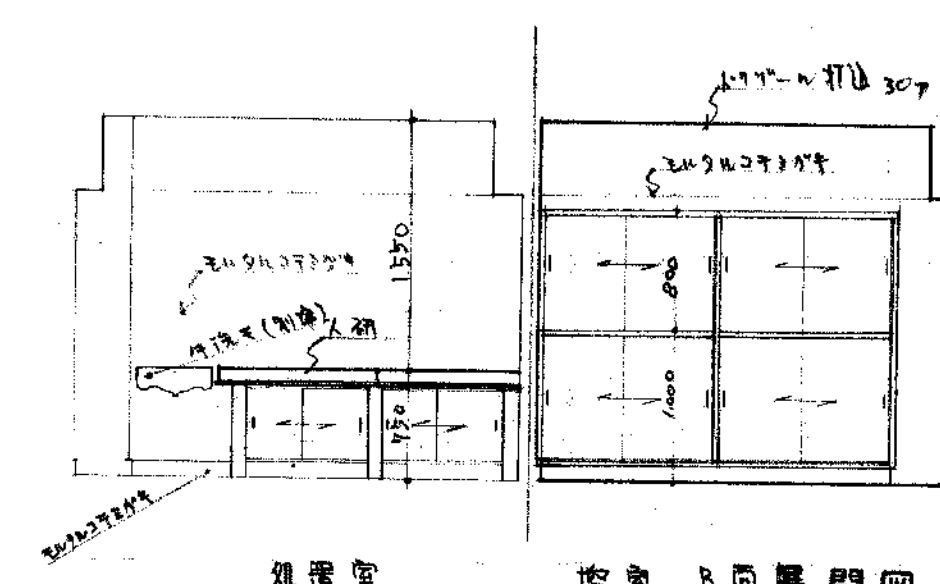



入り口
控室 B面展開図

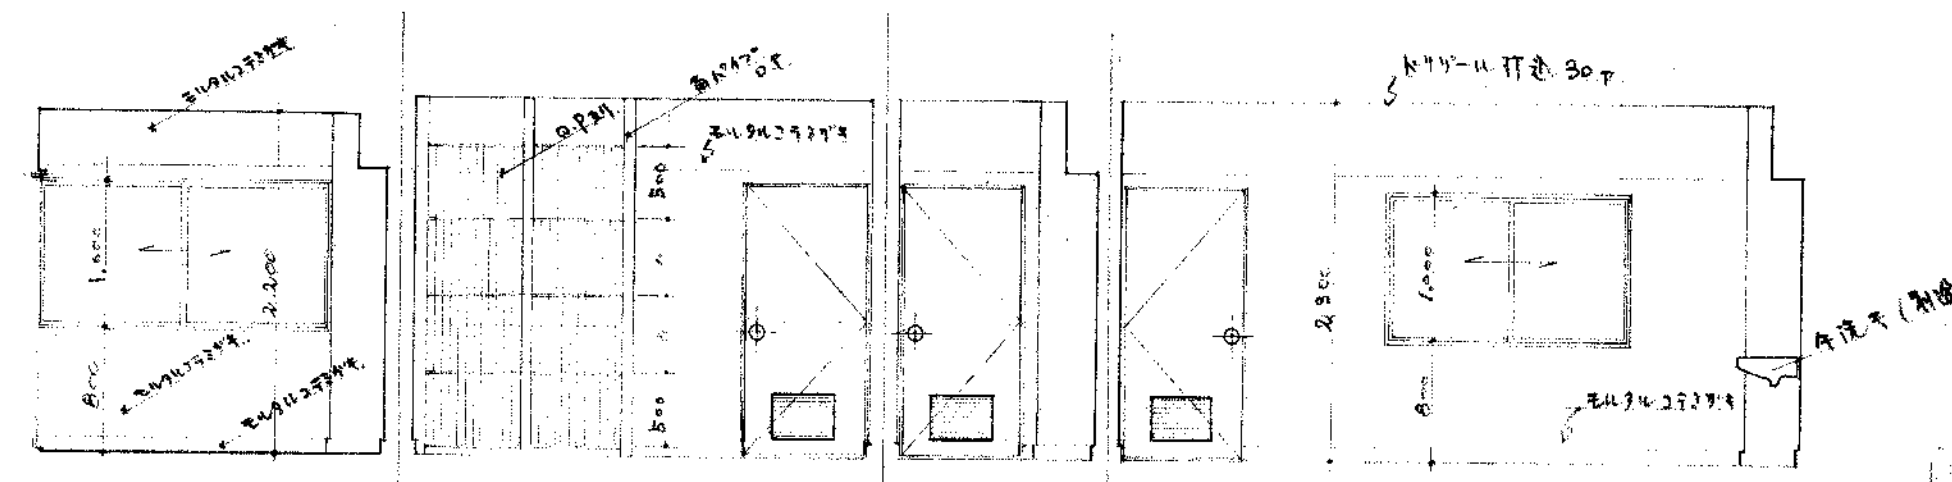


大ホール
A面展開図

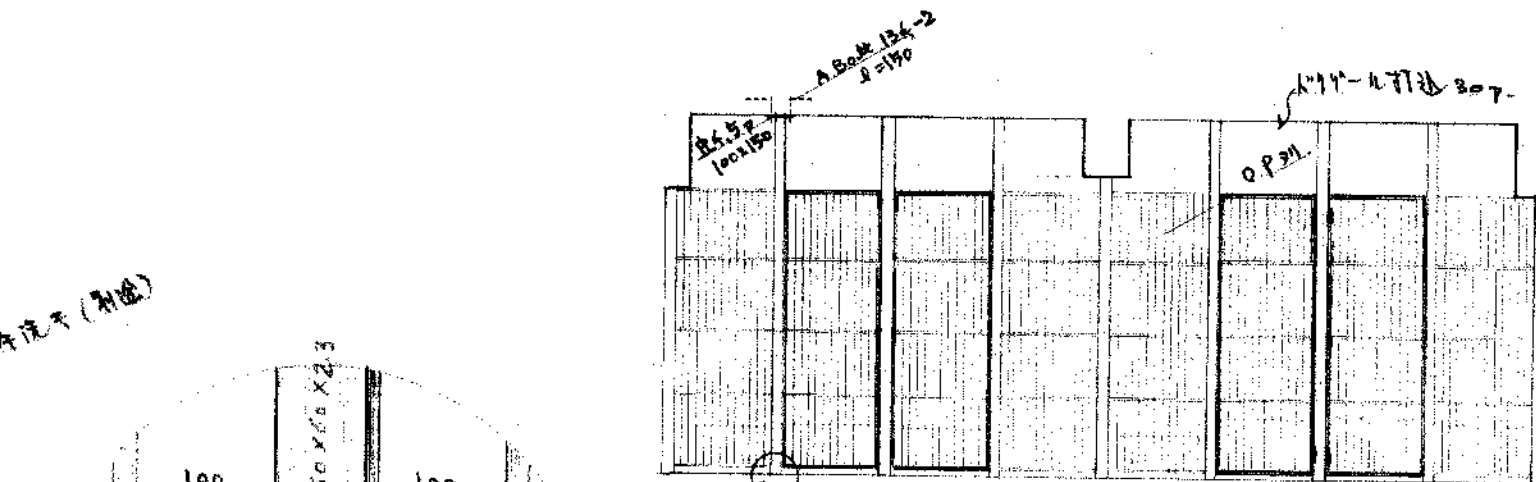


大ホール
D面展開図

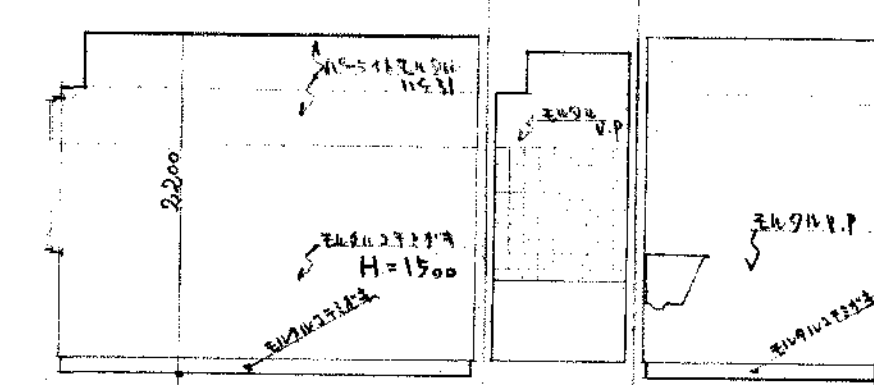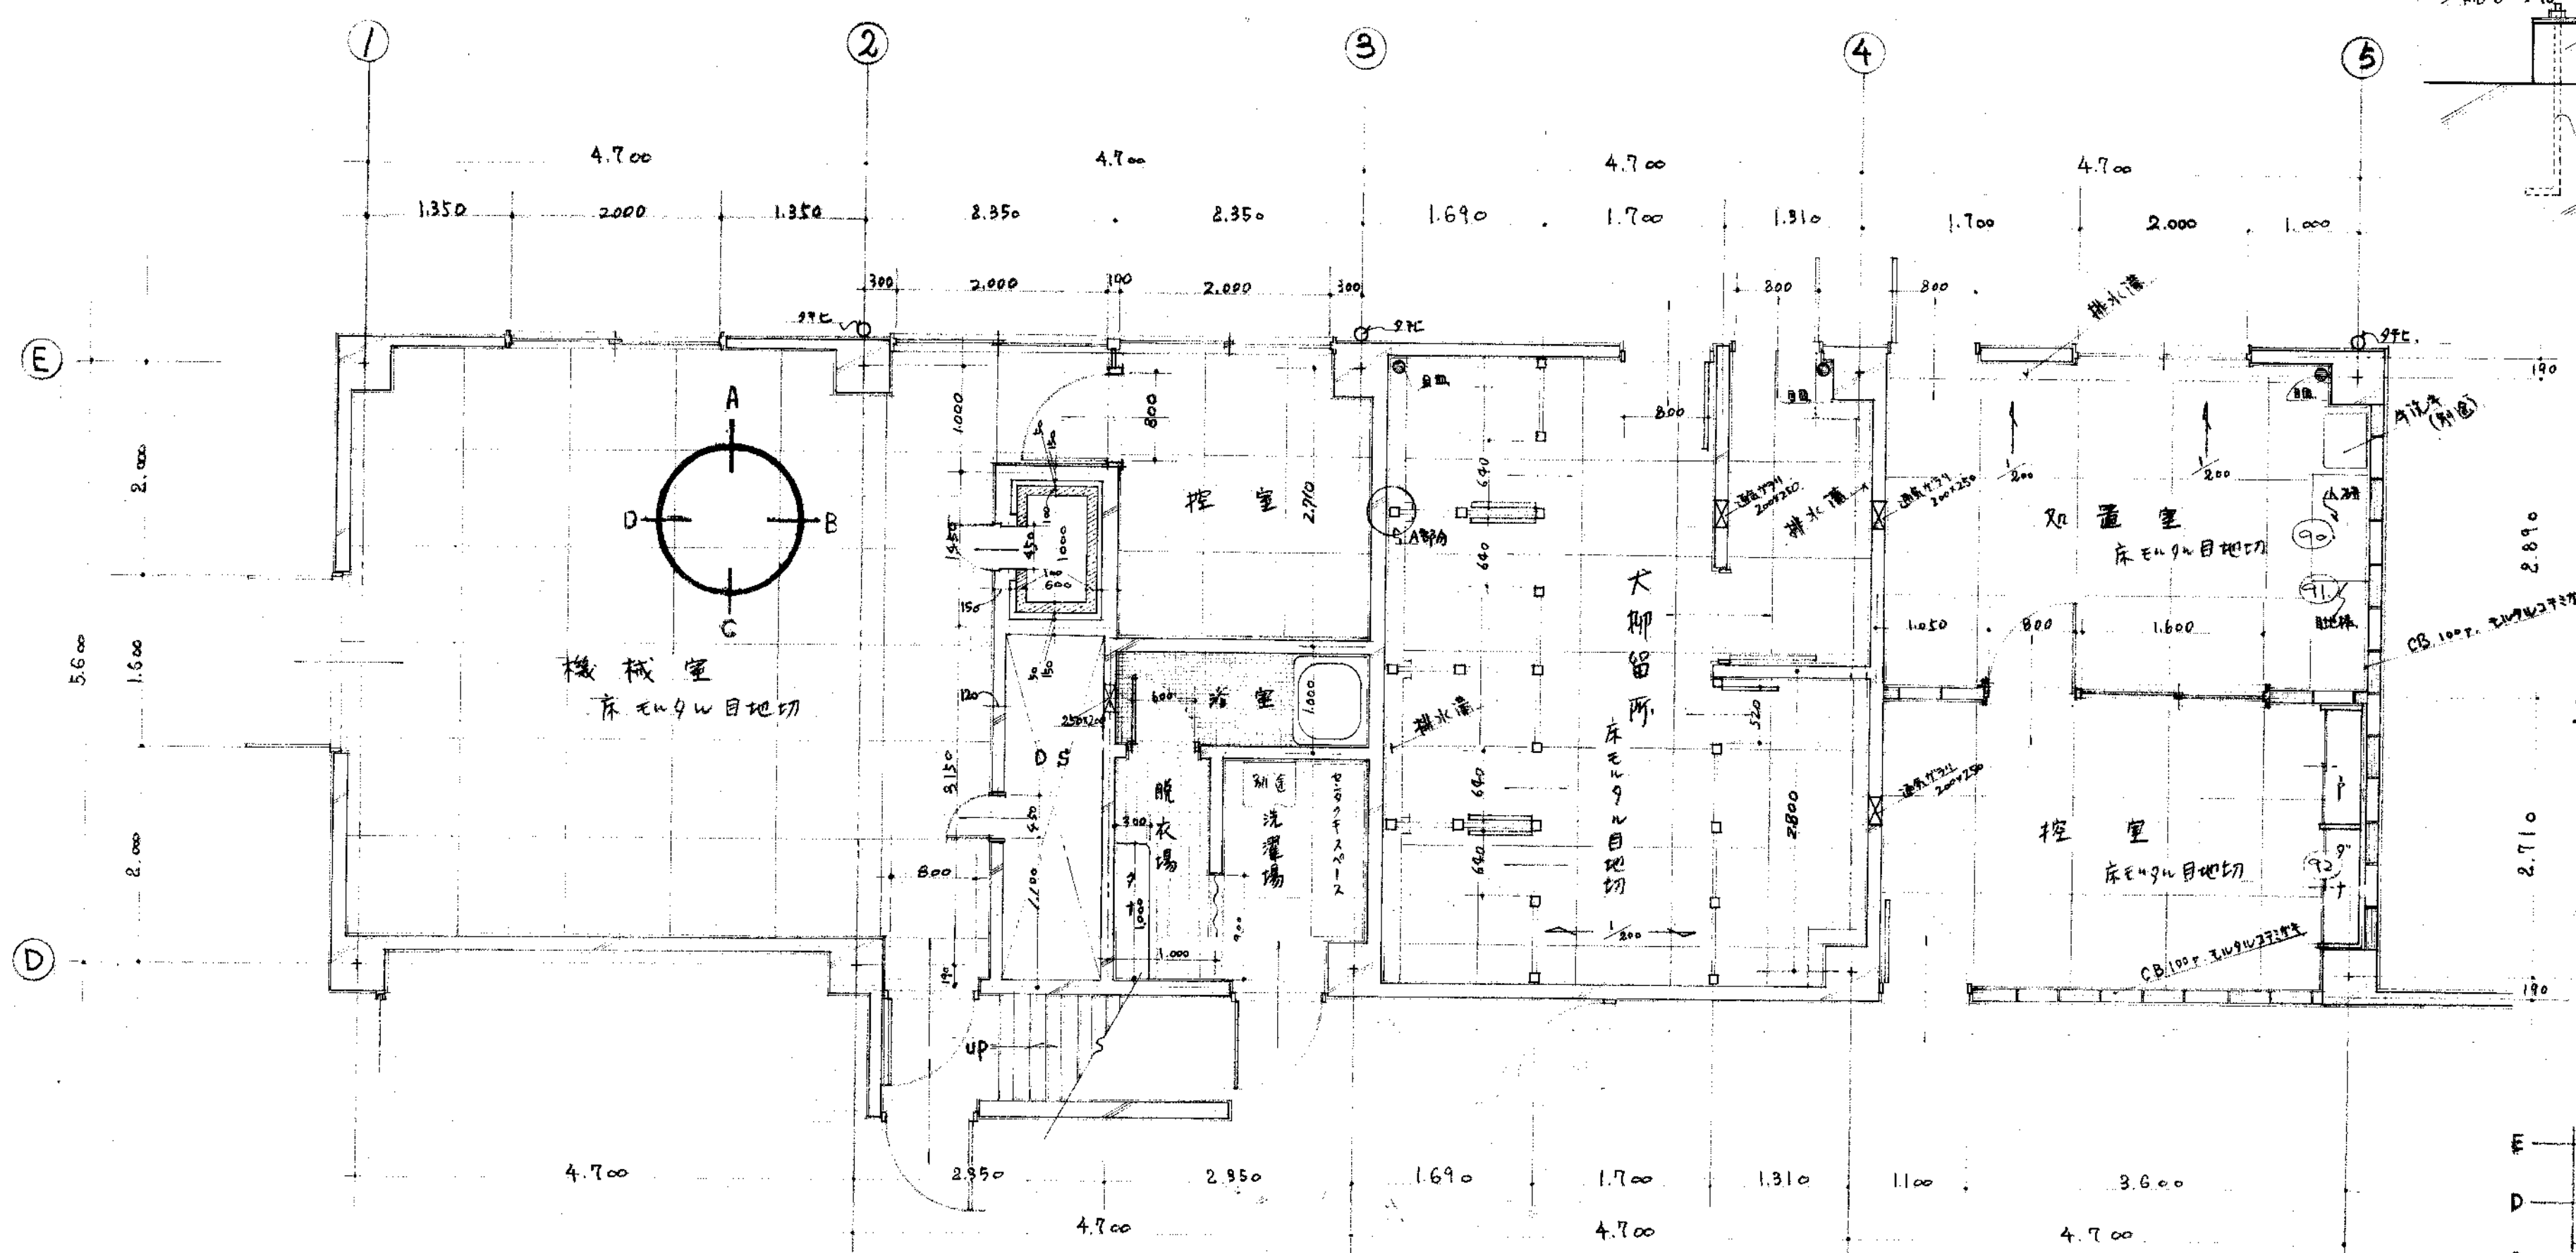

入り口
控室 B面展開図

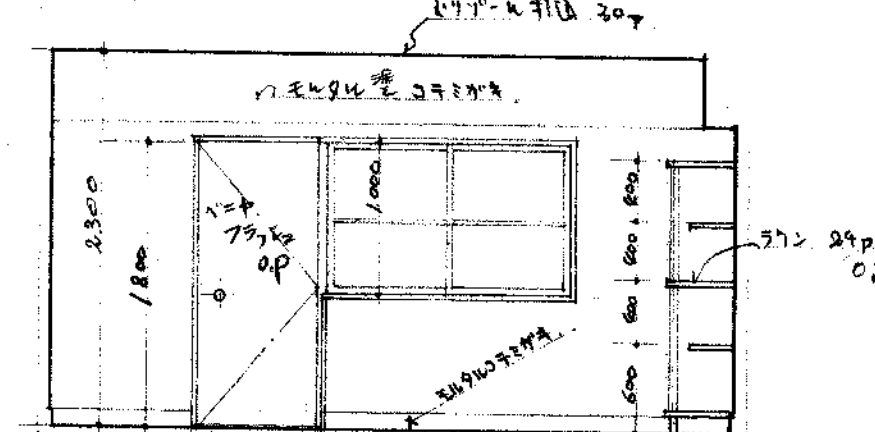


入り口
控室 A面展開図

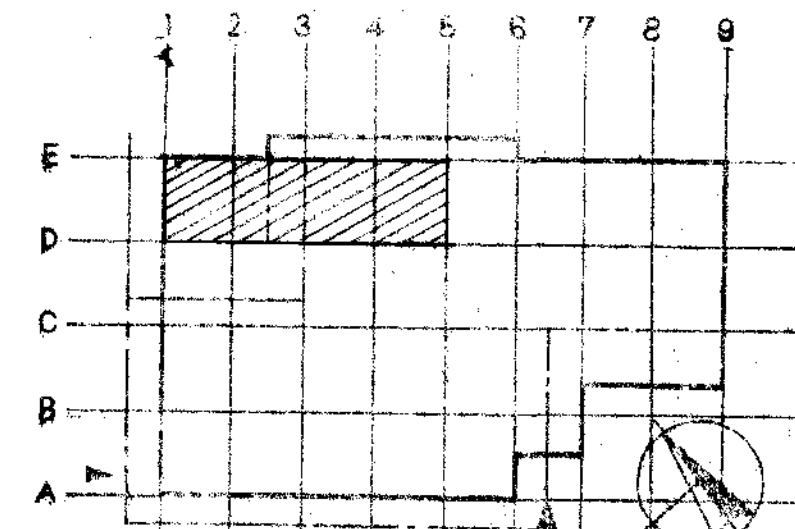


地下

NO. 22	鳥取県立米子保健所新築工事	SCALE 1:50
平面詳細図 展開図		
鳥取県	建築課	設計
土木部建築課		
級建築士登録第 号		印 年 月 日

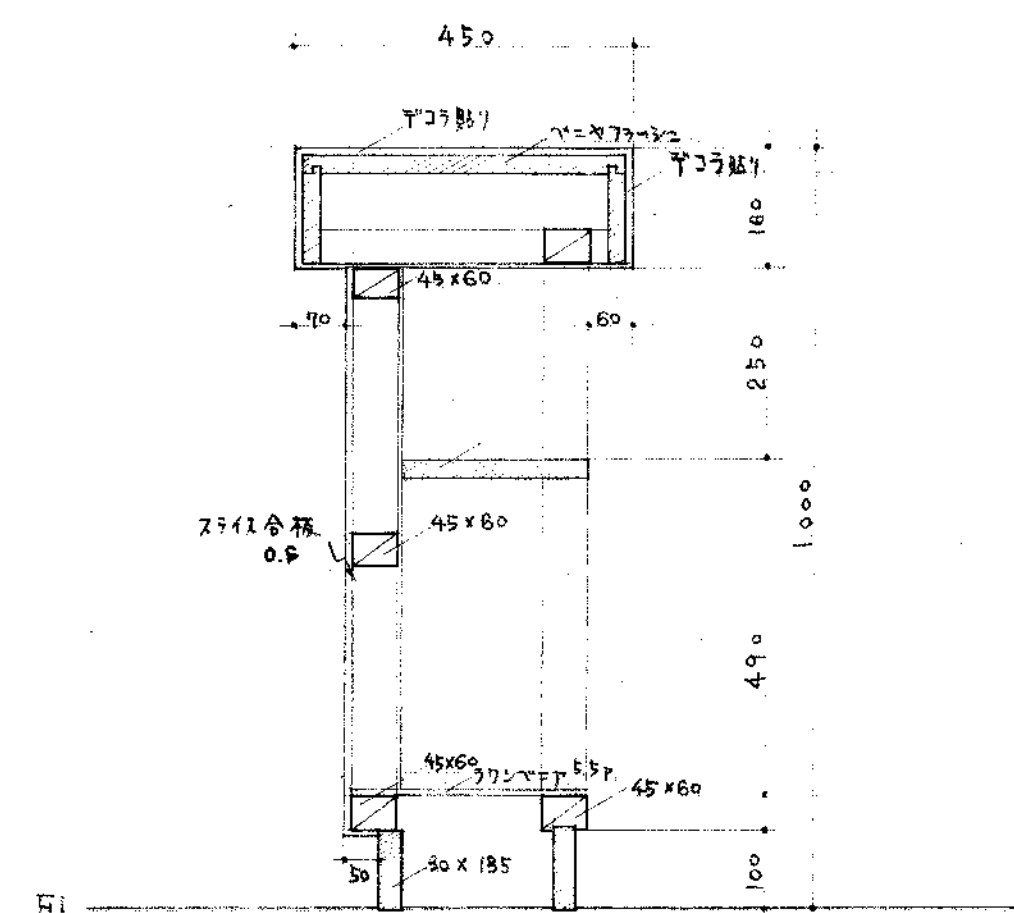


事務室 断面詳細図 1:10


断面詳細図 1:10

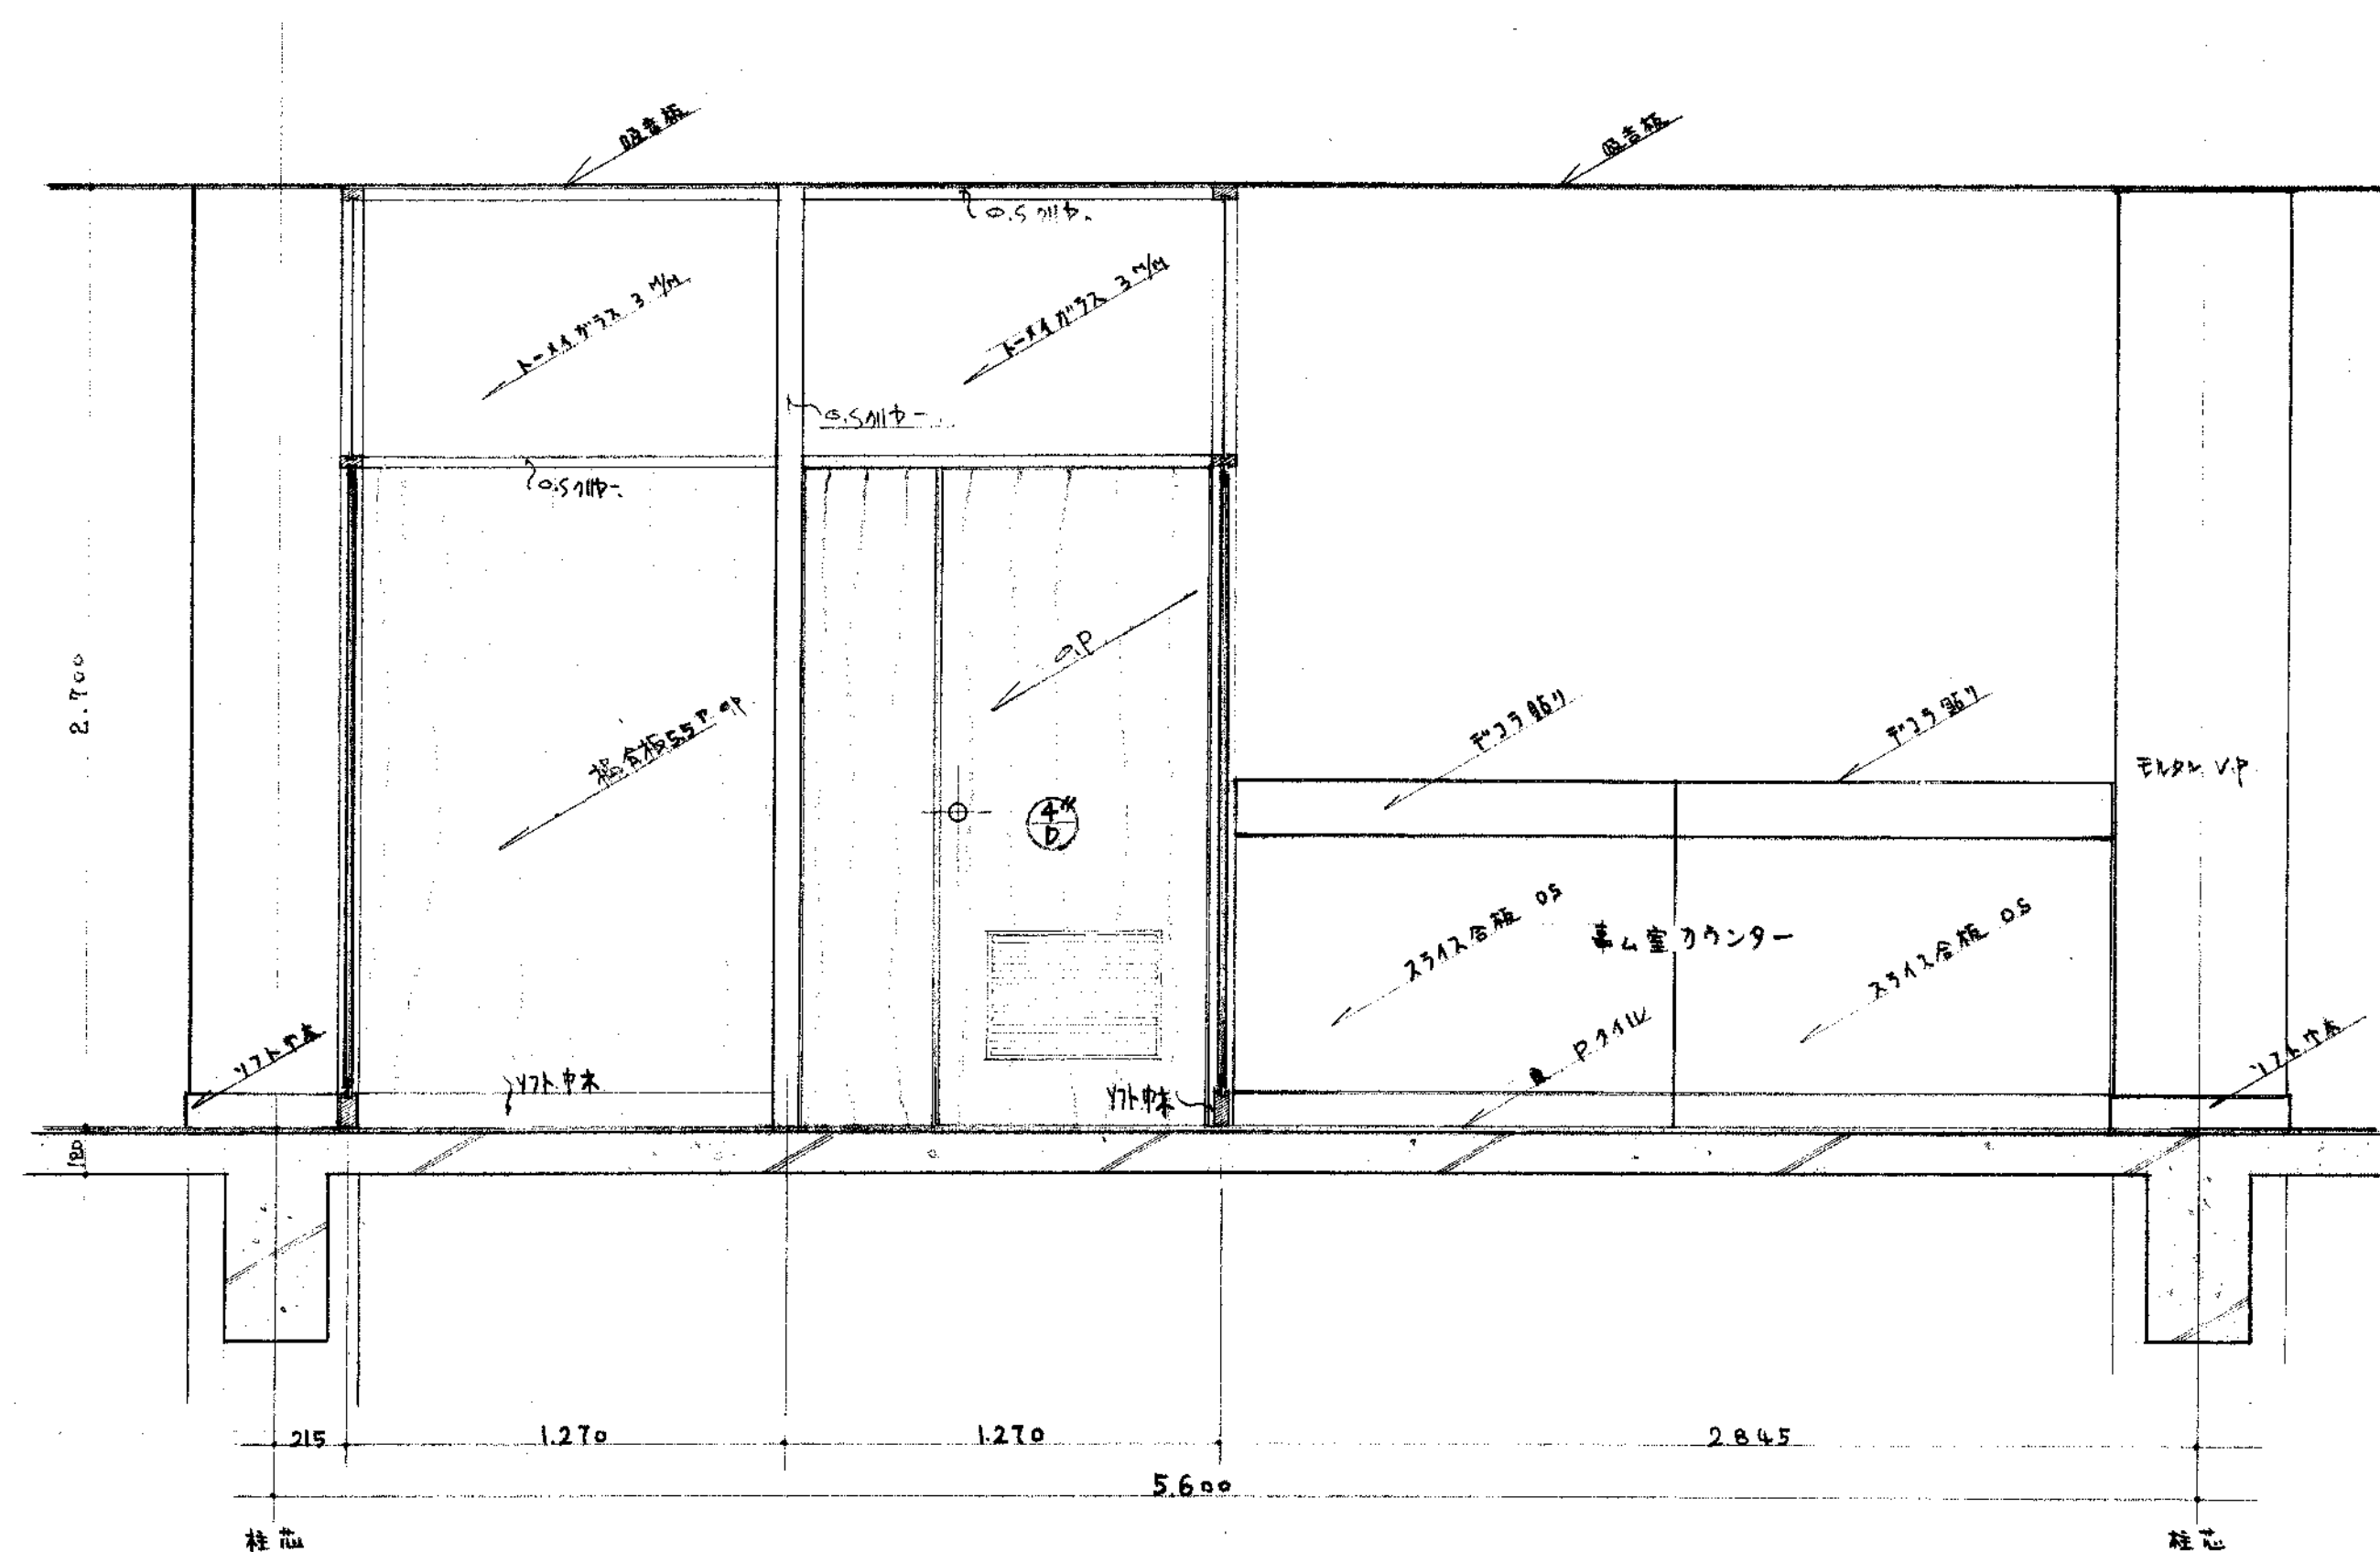

相談室 断面詳細図 1:20

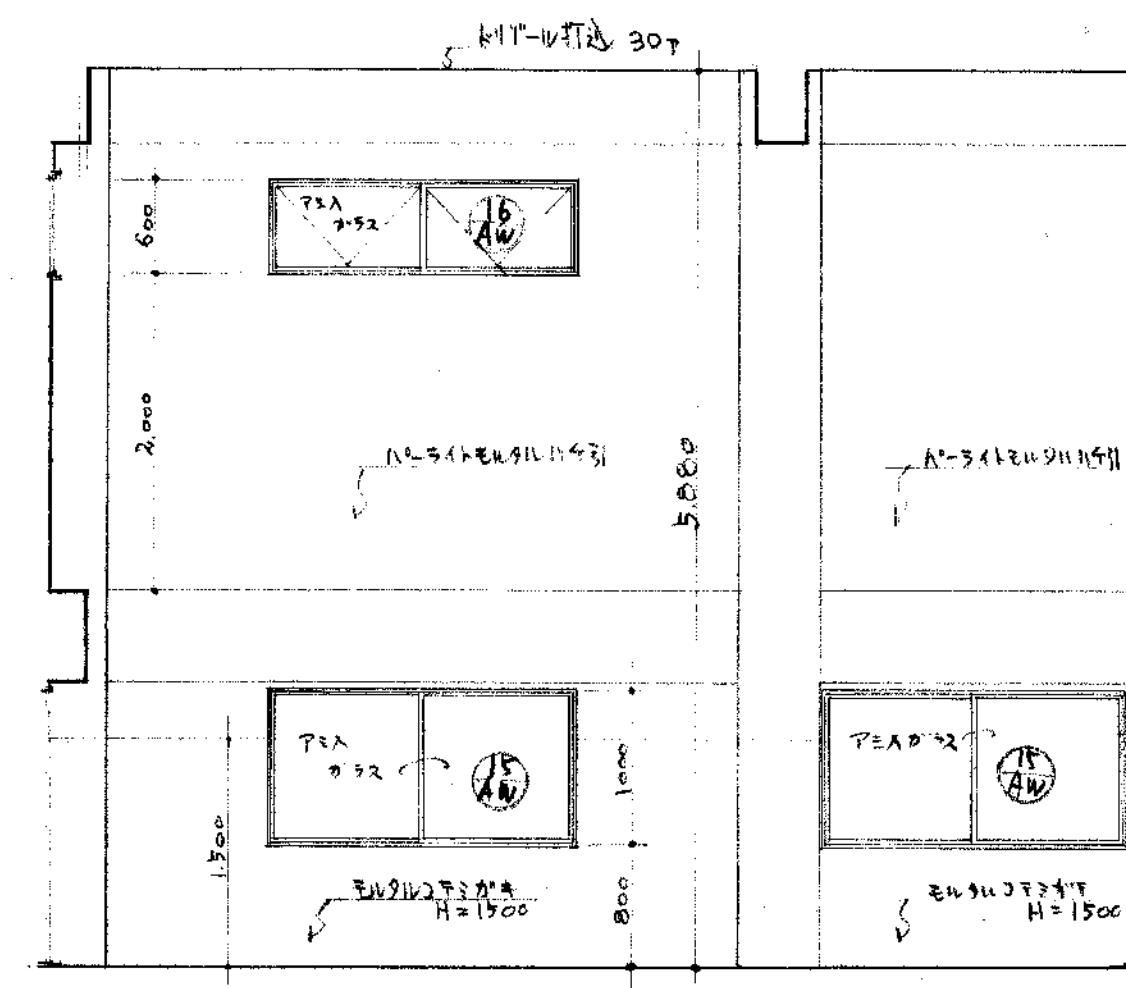


機械室 A面 展開図 1:50

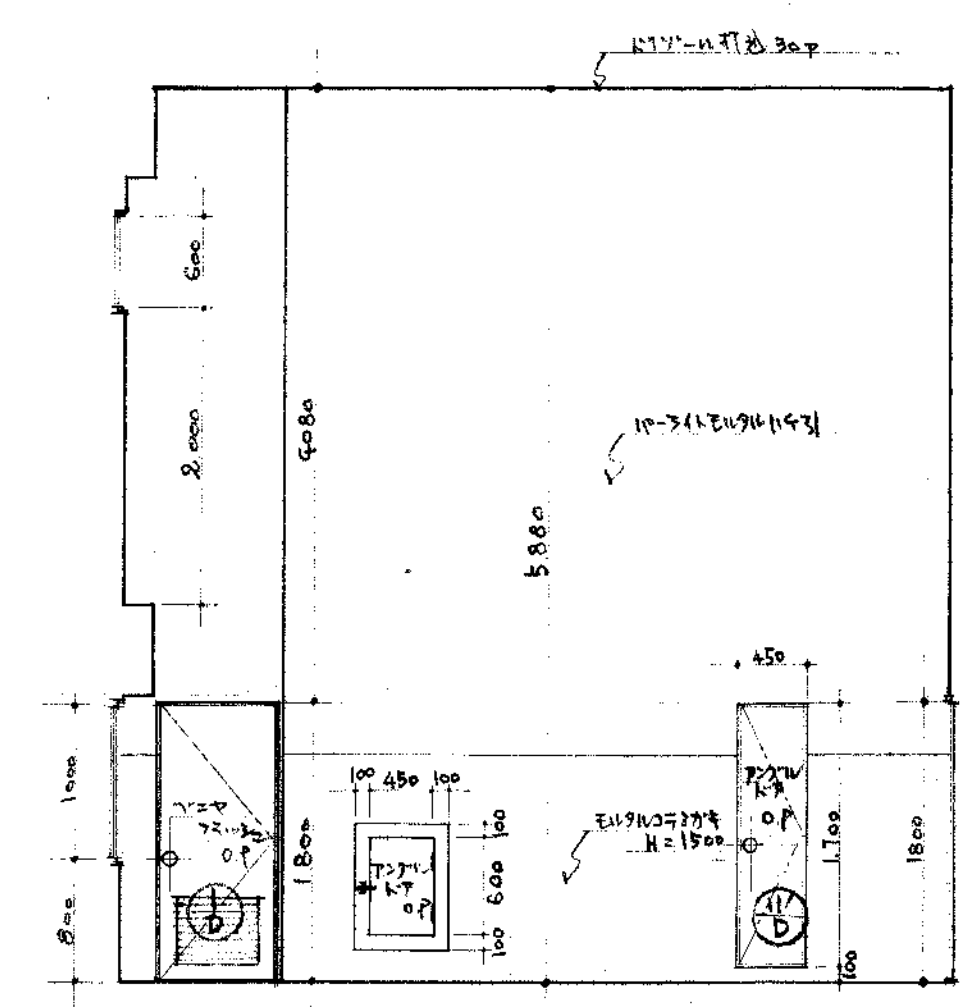


機械室 B面 展開図 1:50



23	県立米子保健所庁舎新築工事		SCALE
	断面詳細図	展開図	1:10 1:50
鳥取県	課長	課長補佐	係長
土木部建築課	田中	田中	田中
級建築士登録第 号			印 43年6月 日

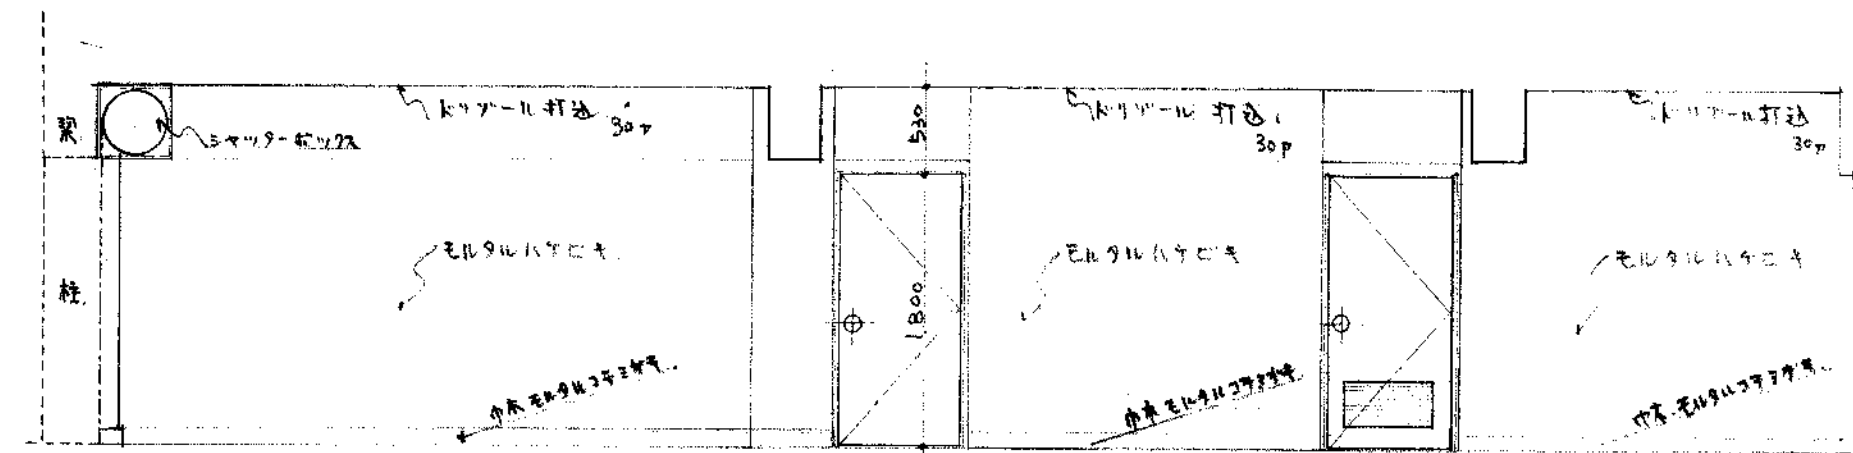

車庫 A 面 展開図





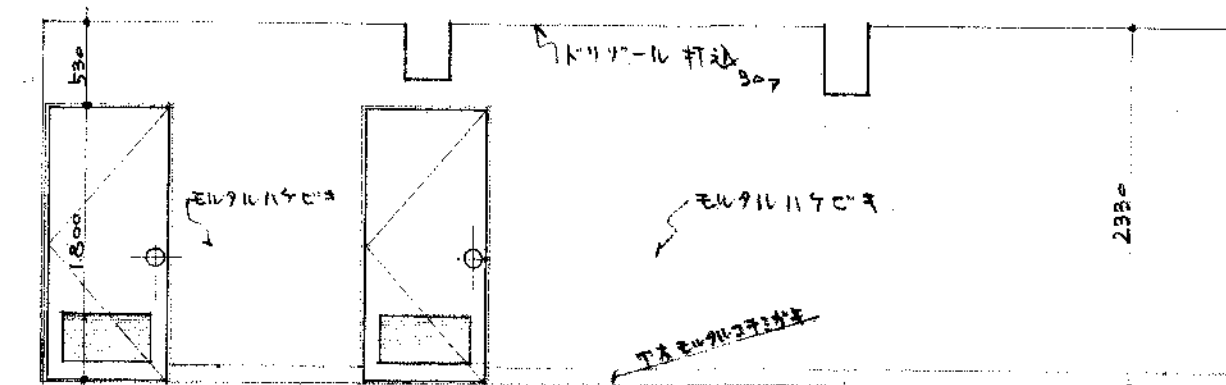


車庫 B 面 展開図

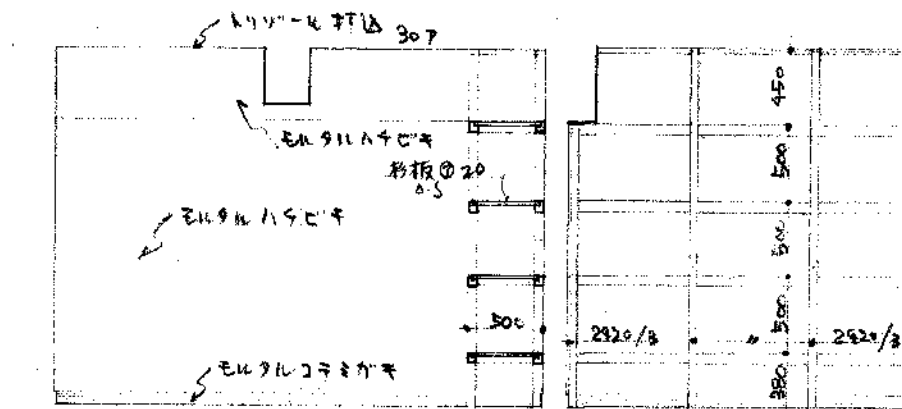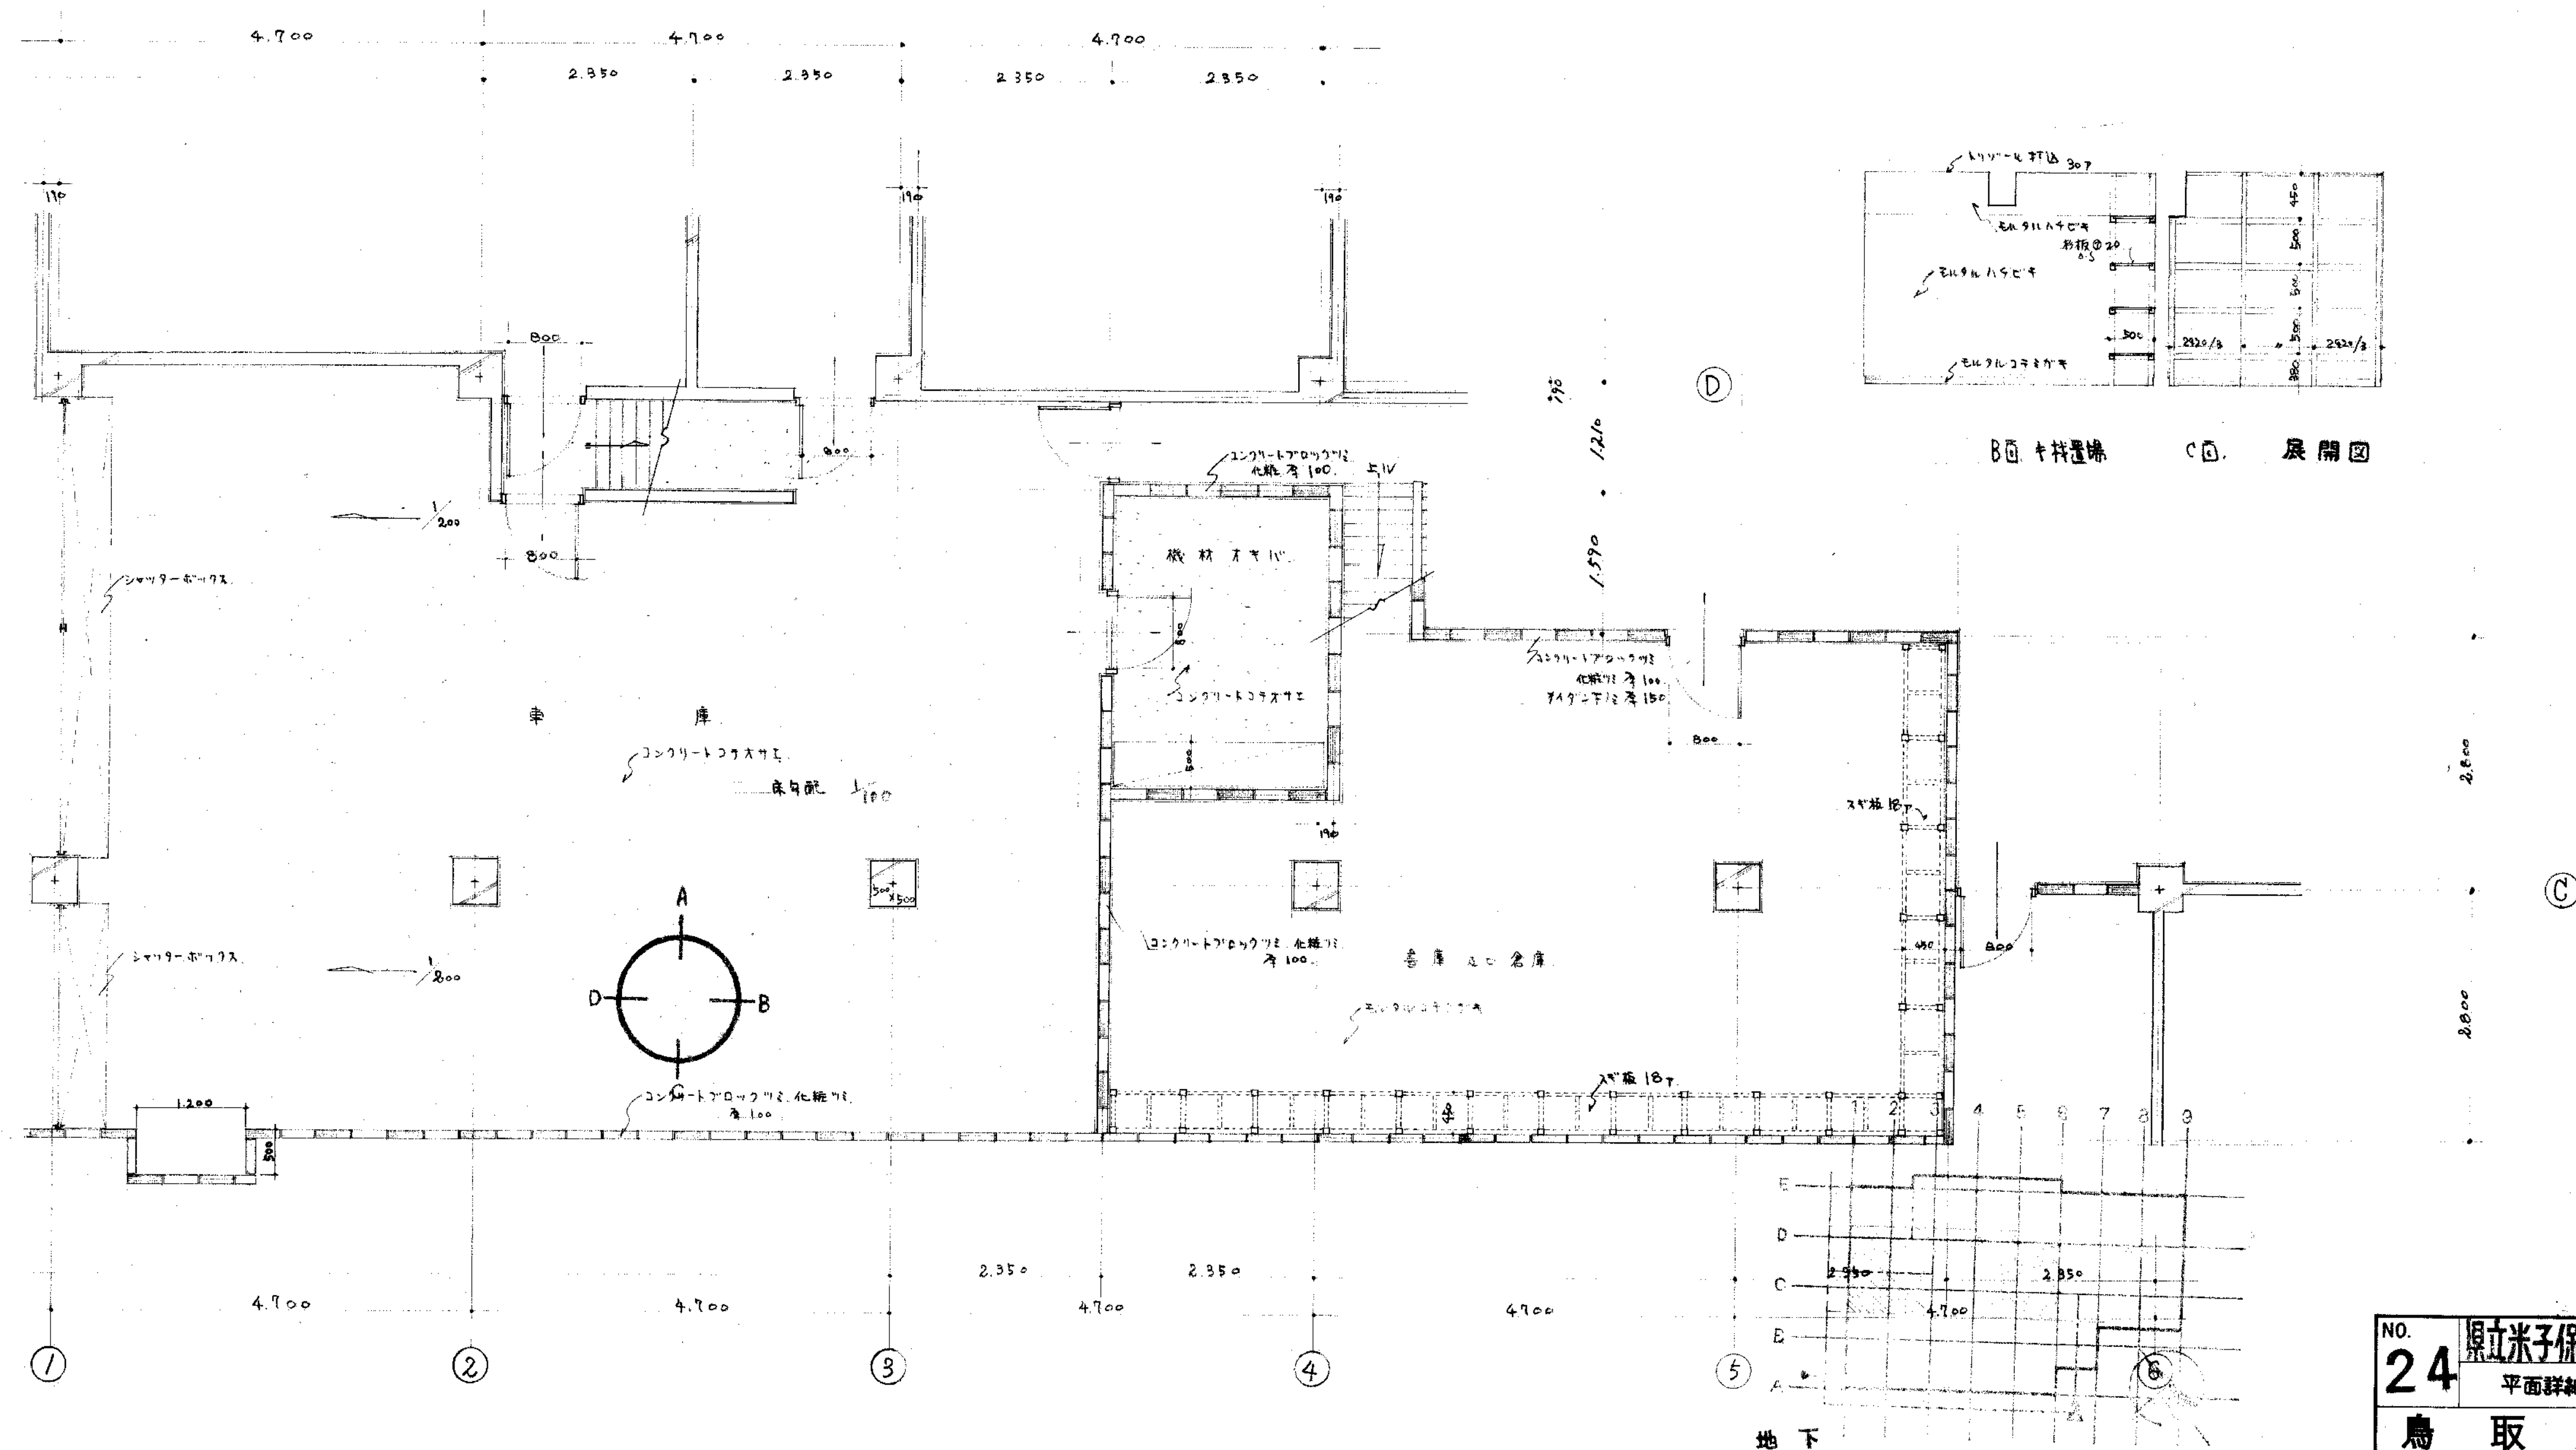


B 面 中核部 C 面 展開図


NO. 24	原立米子保健所庁舎新築工事	SCALE 1:50
平面詳細図		
鳥取県	課長 係長 設計	
土木部 建築課		
級建築士登録第 号	印 年 月 日	

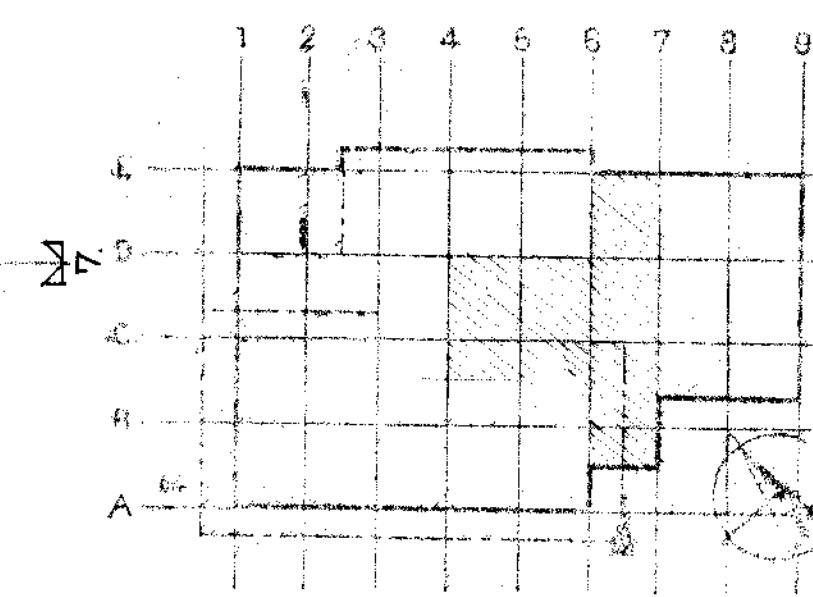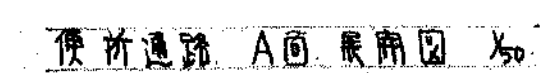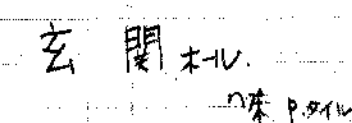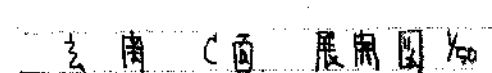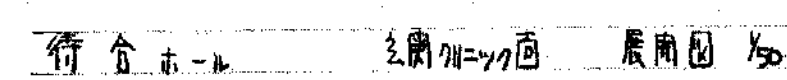


NO.	新築新療所保健米立郡立			工事	SCALE
25	平面詳細圖				1:50
鳥取県		課長	課長補佐	係長	設計
土木部建築課					
級建築士登録第 号				印	43年6月

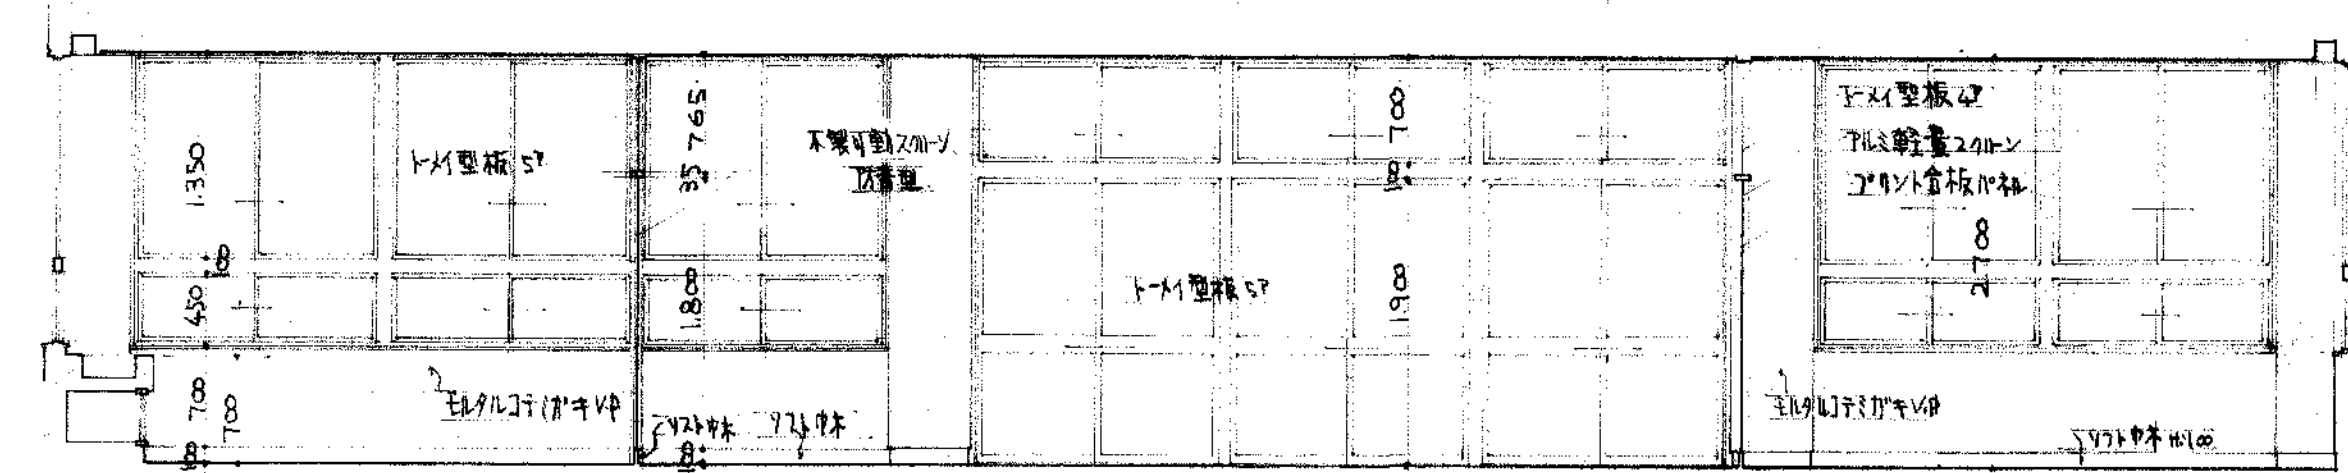


母性 B面 乳幼児 描筆型

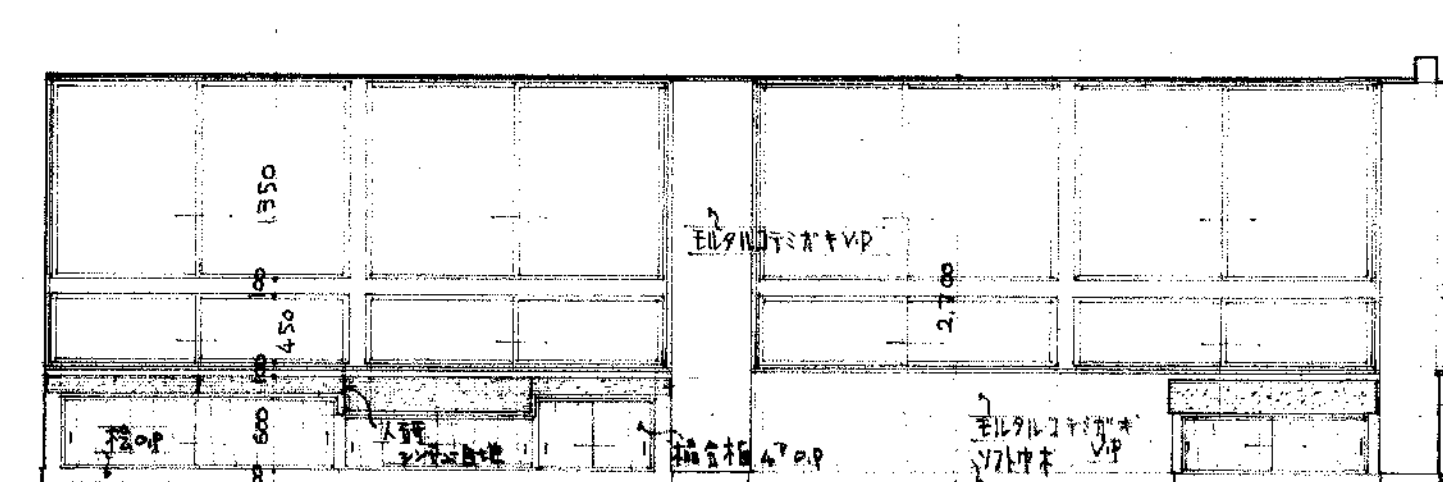


母性 A面

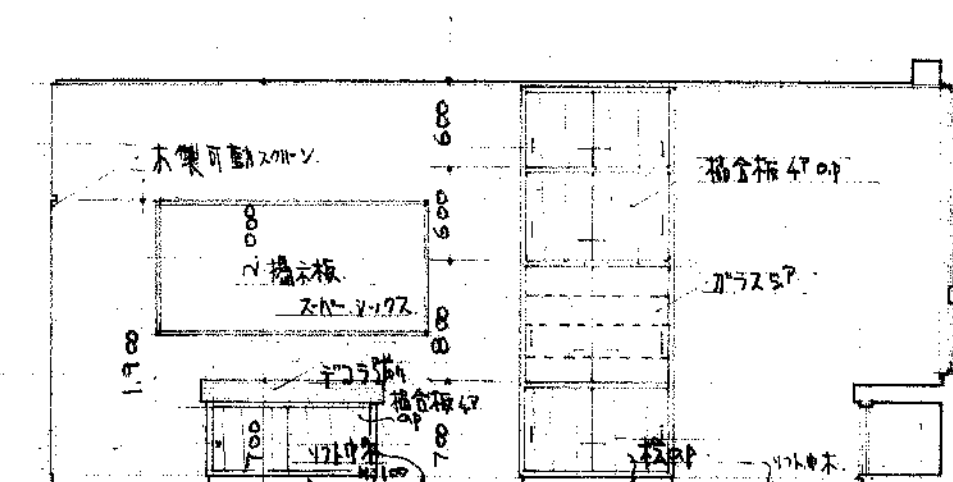


母性 D 区

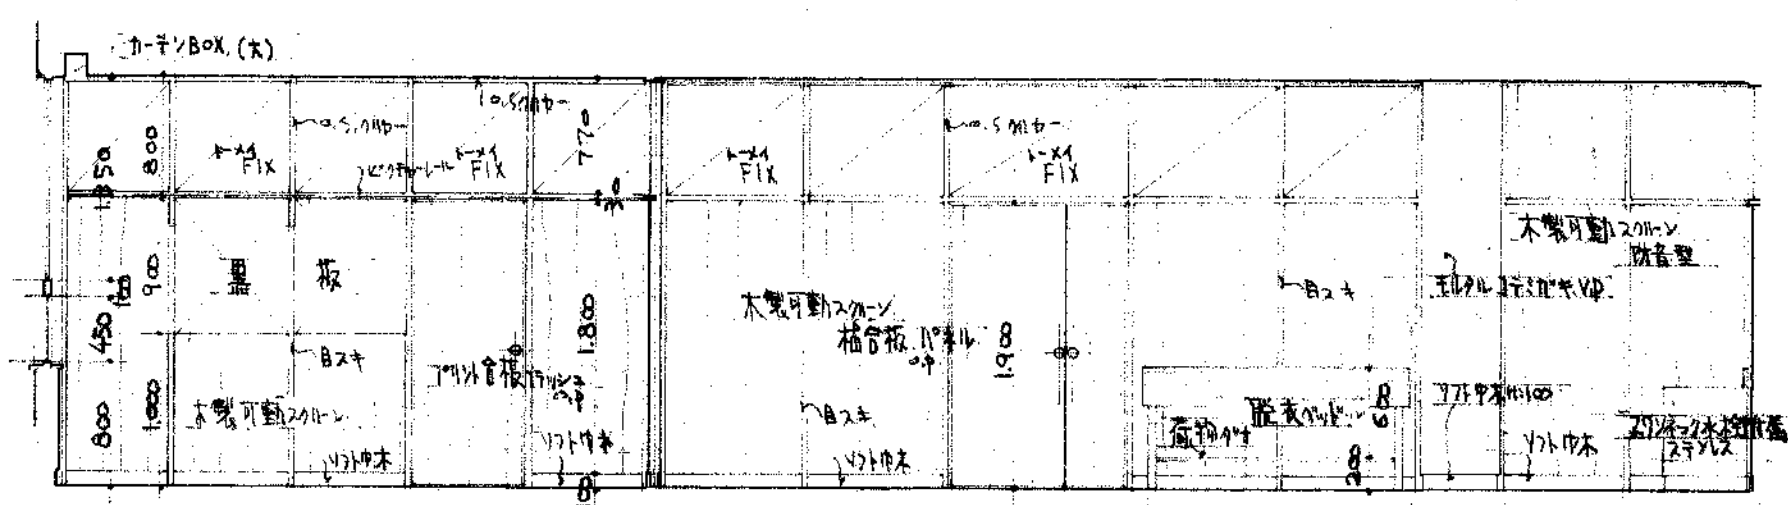


指導要 D 面 乳幼児

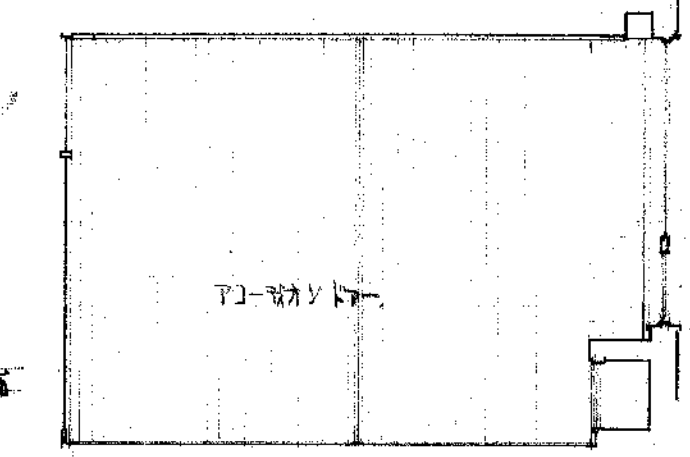

齒科 B面









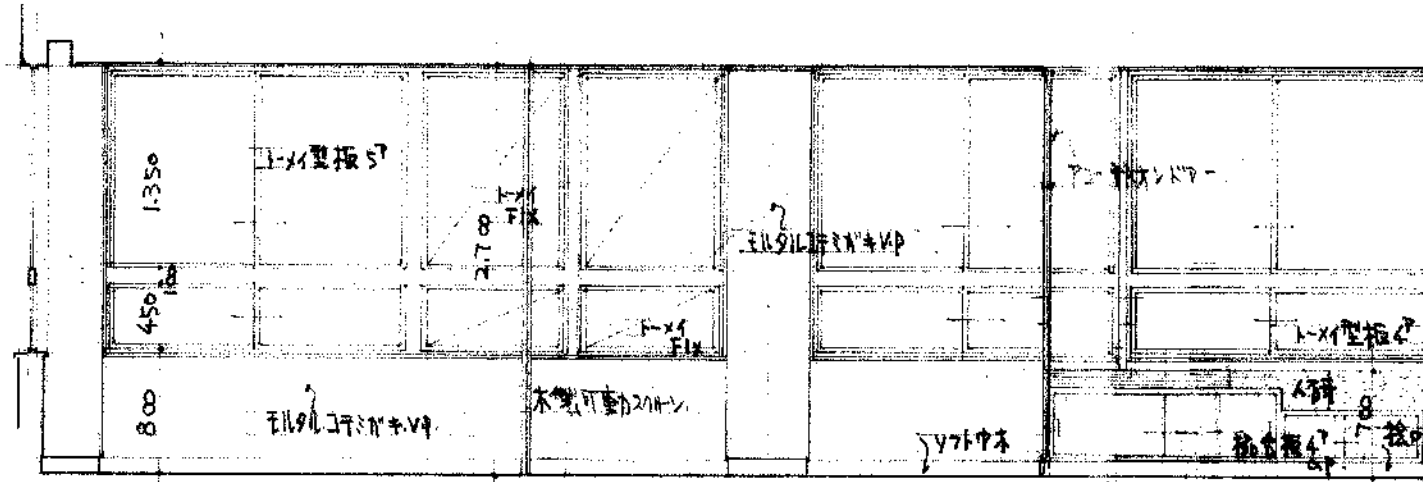


指 藥 室 診 藥 室 齒 科 (門)


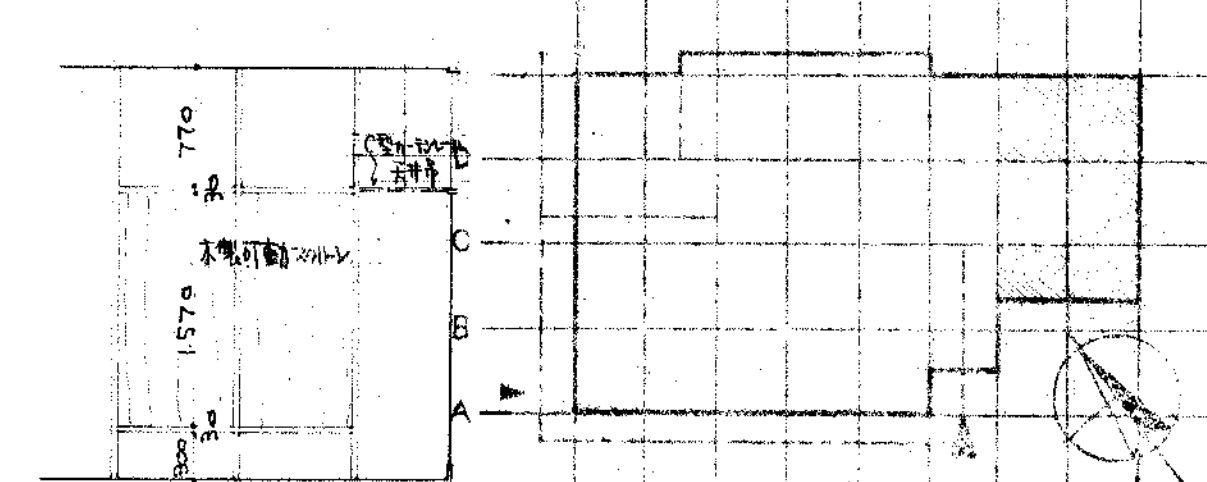


齒科 B面


NO.	県立米子保健所庁舎新築工事		SCALE
26	平面詳細図	展開図	1:50
鳥取県		課長 係長	設 計
土木部 建築課			
級建築士登録第 号			印 年 月 日

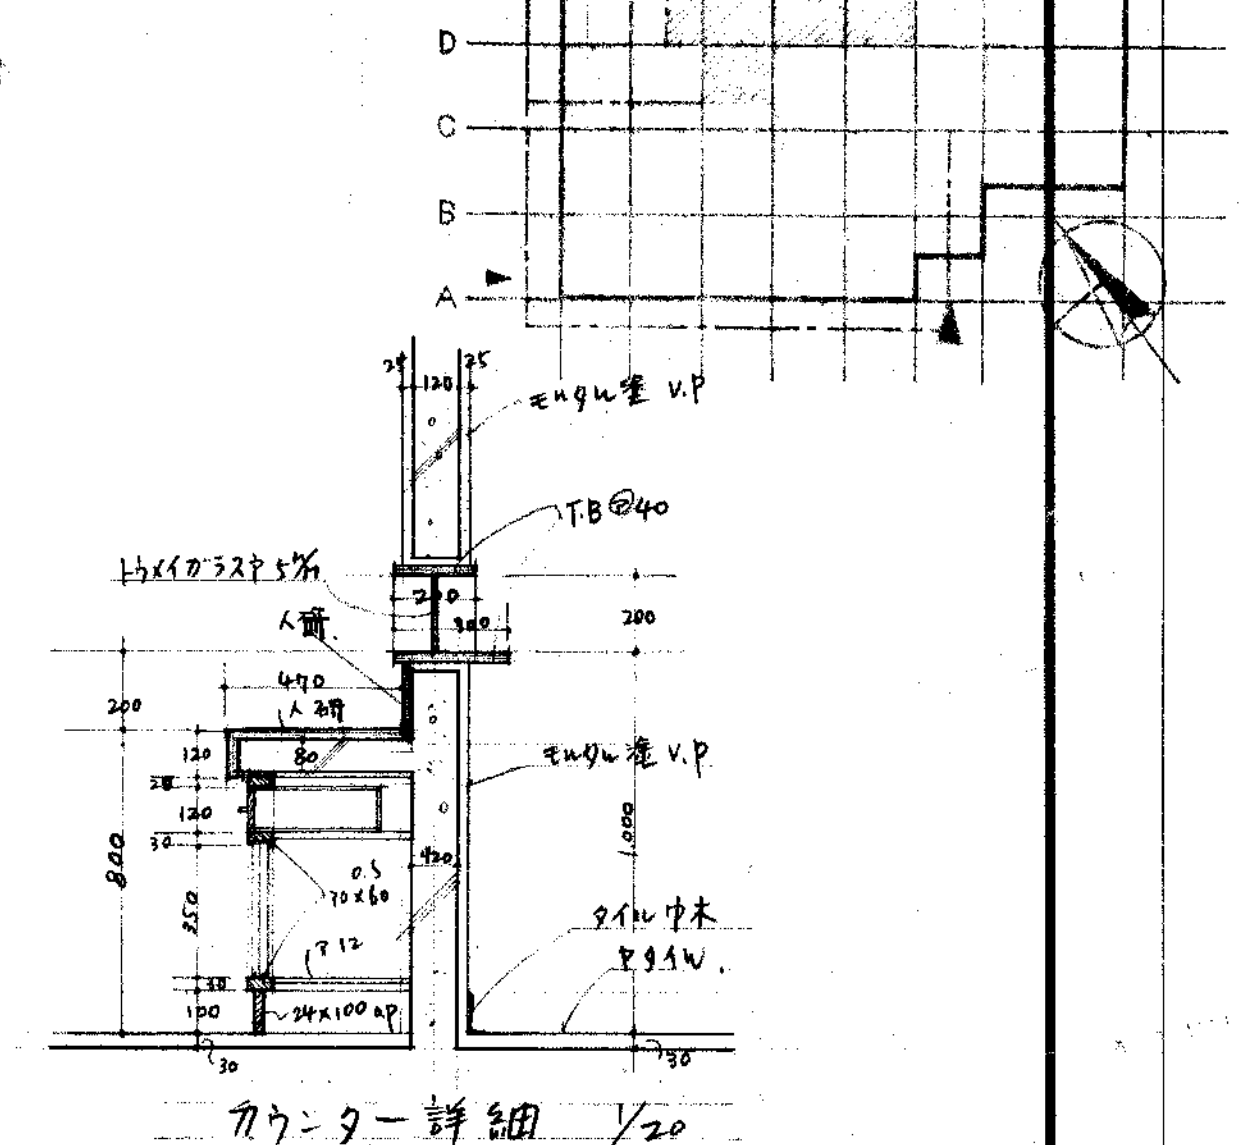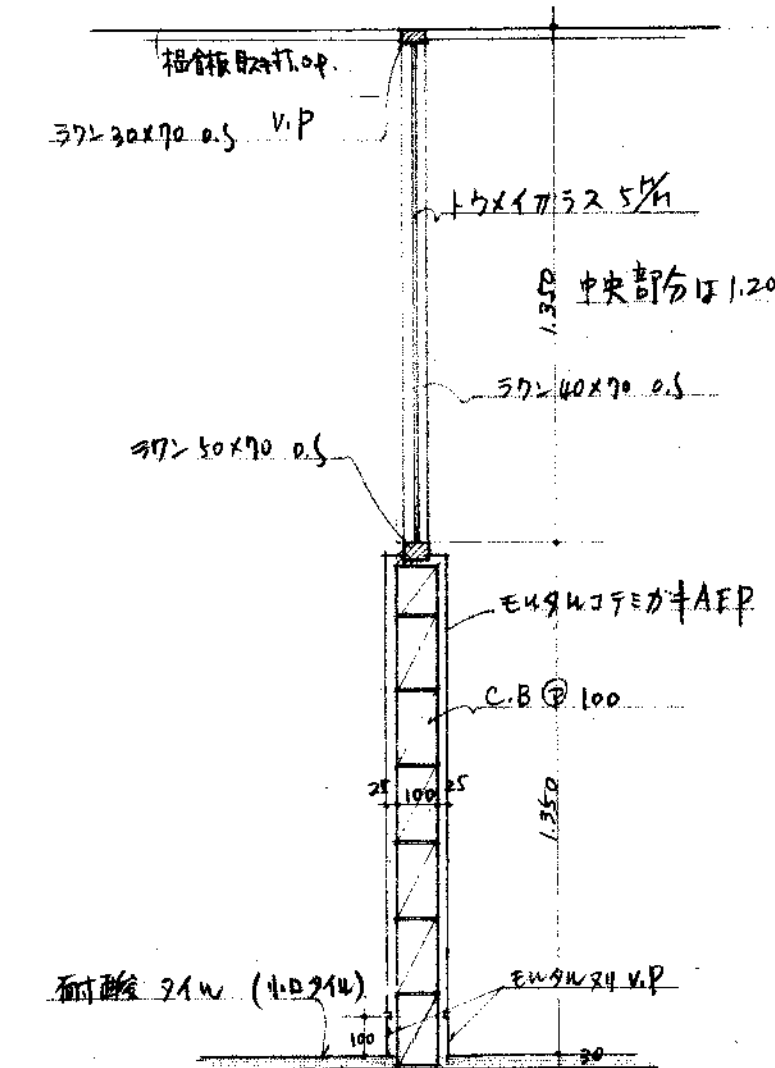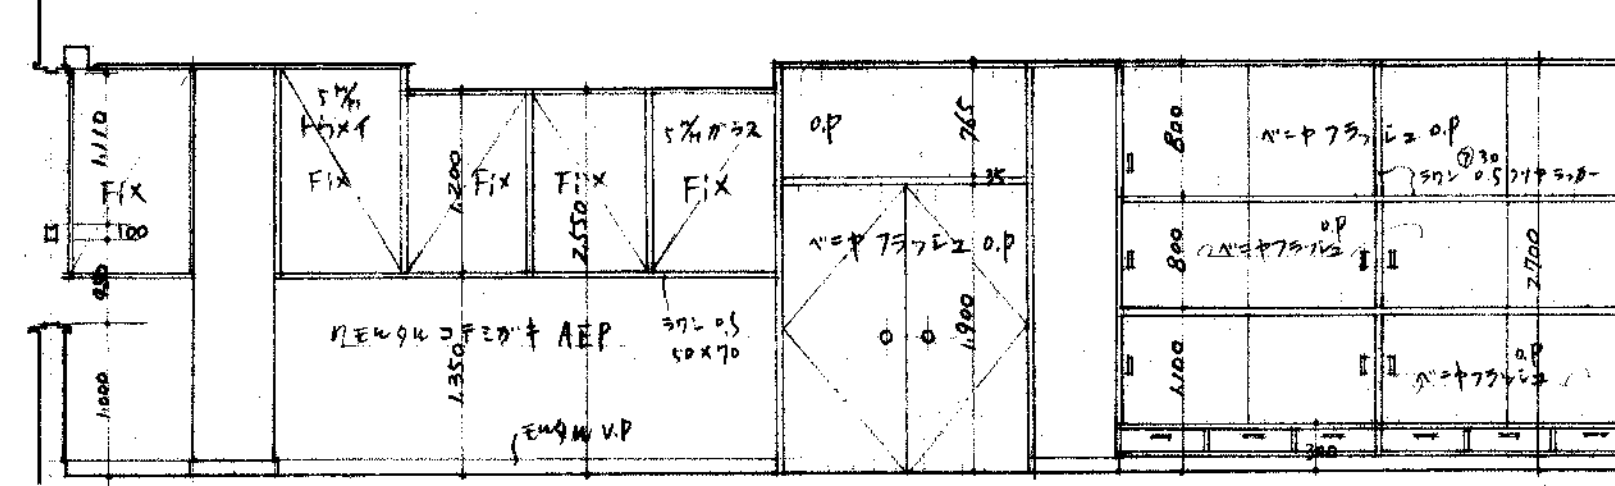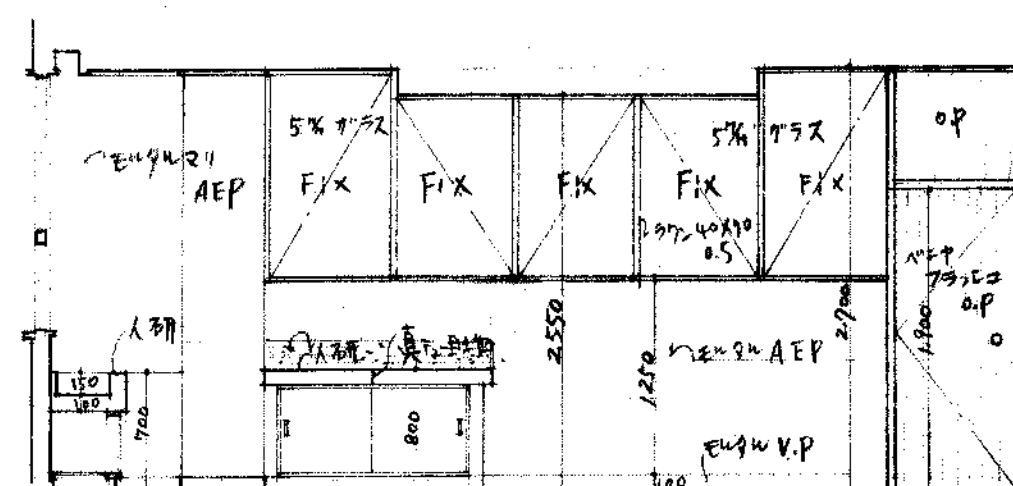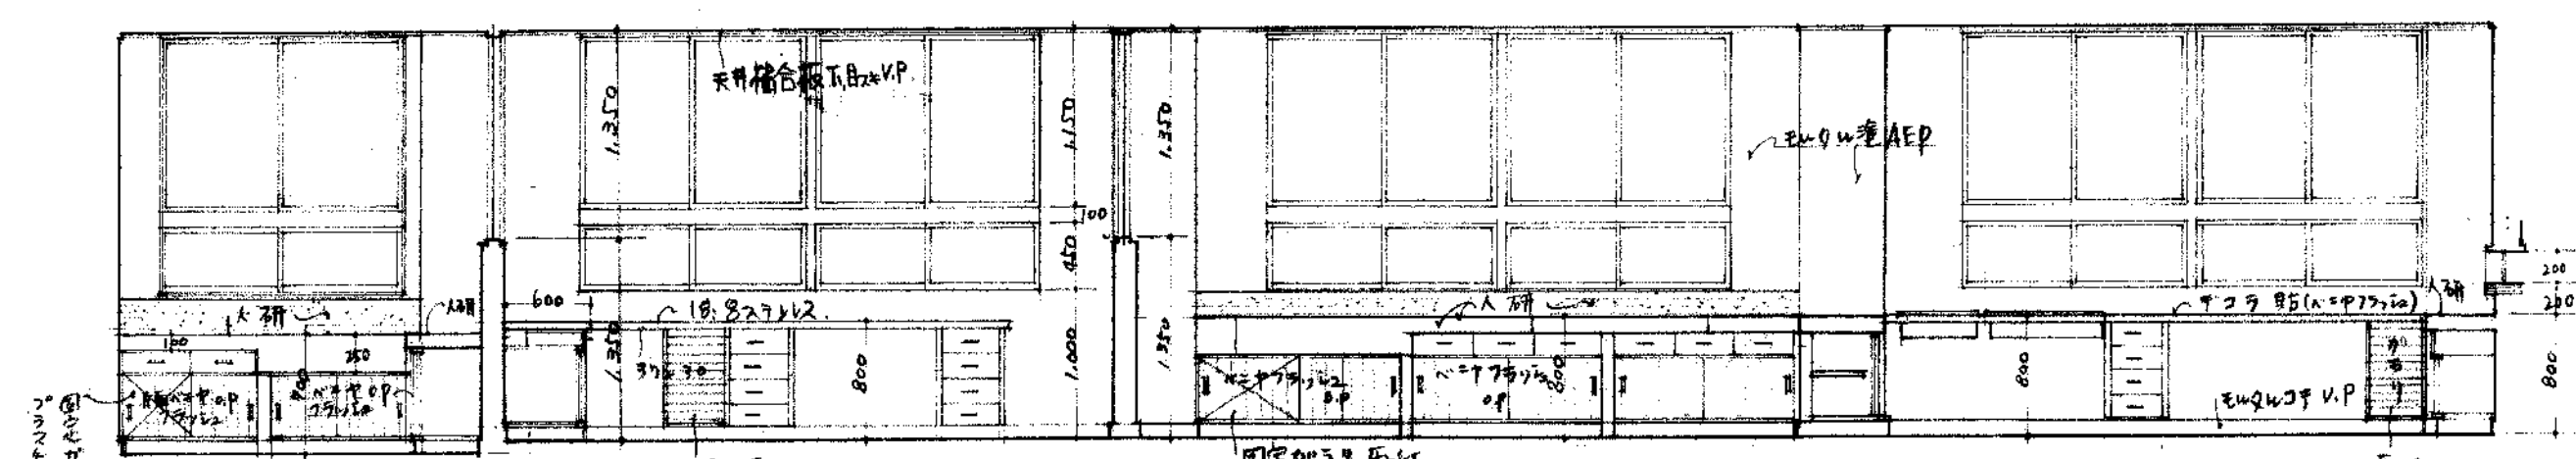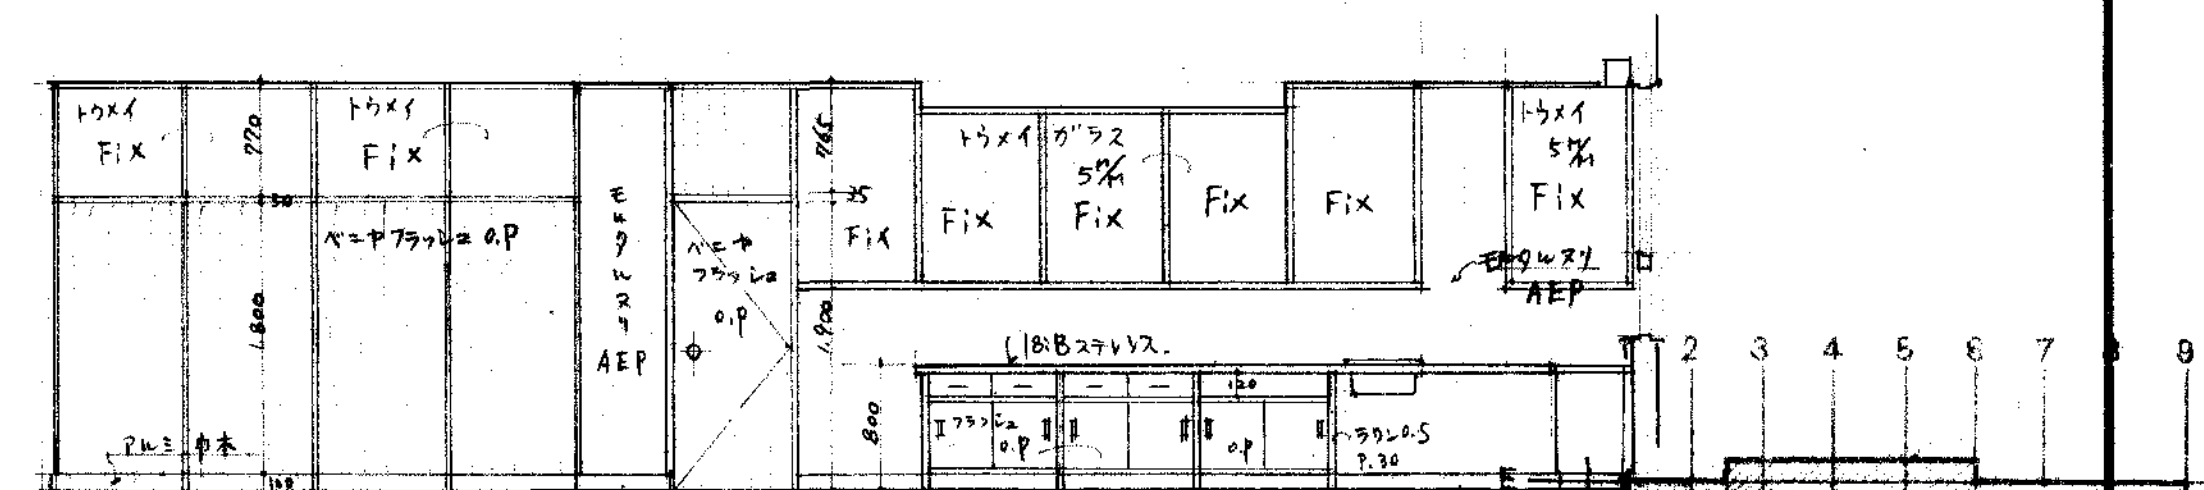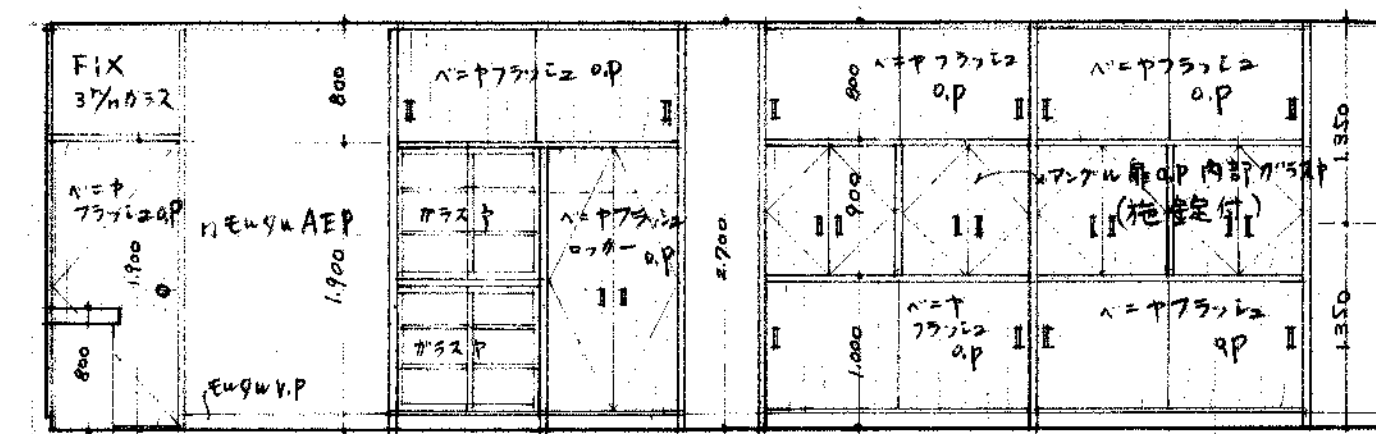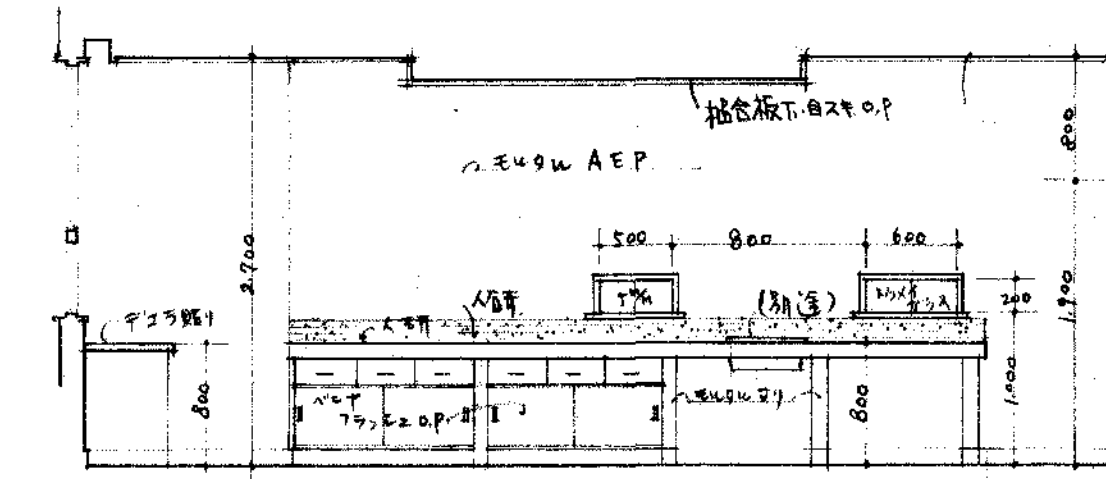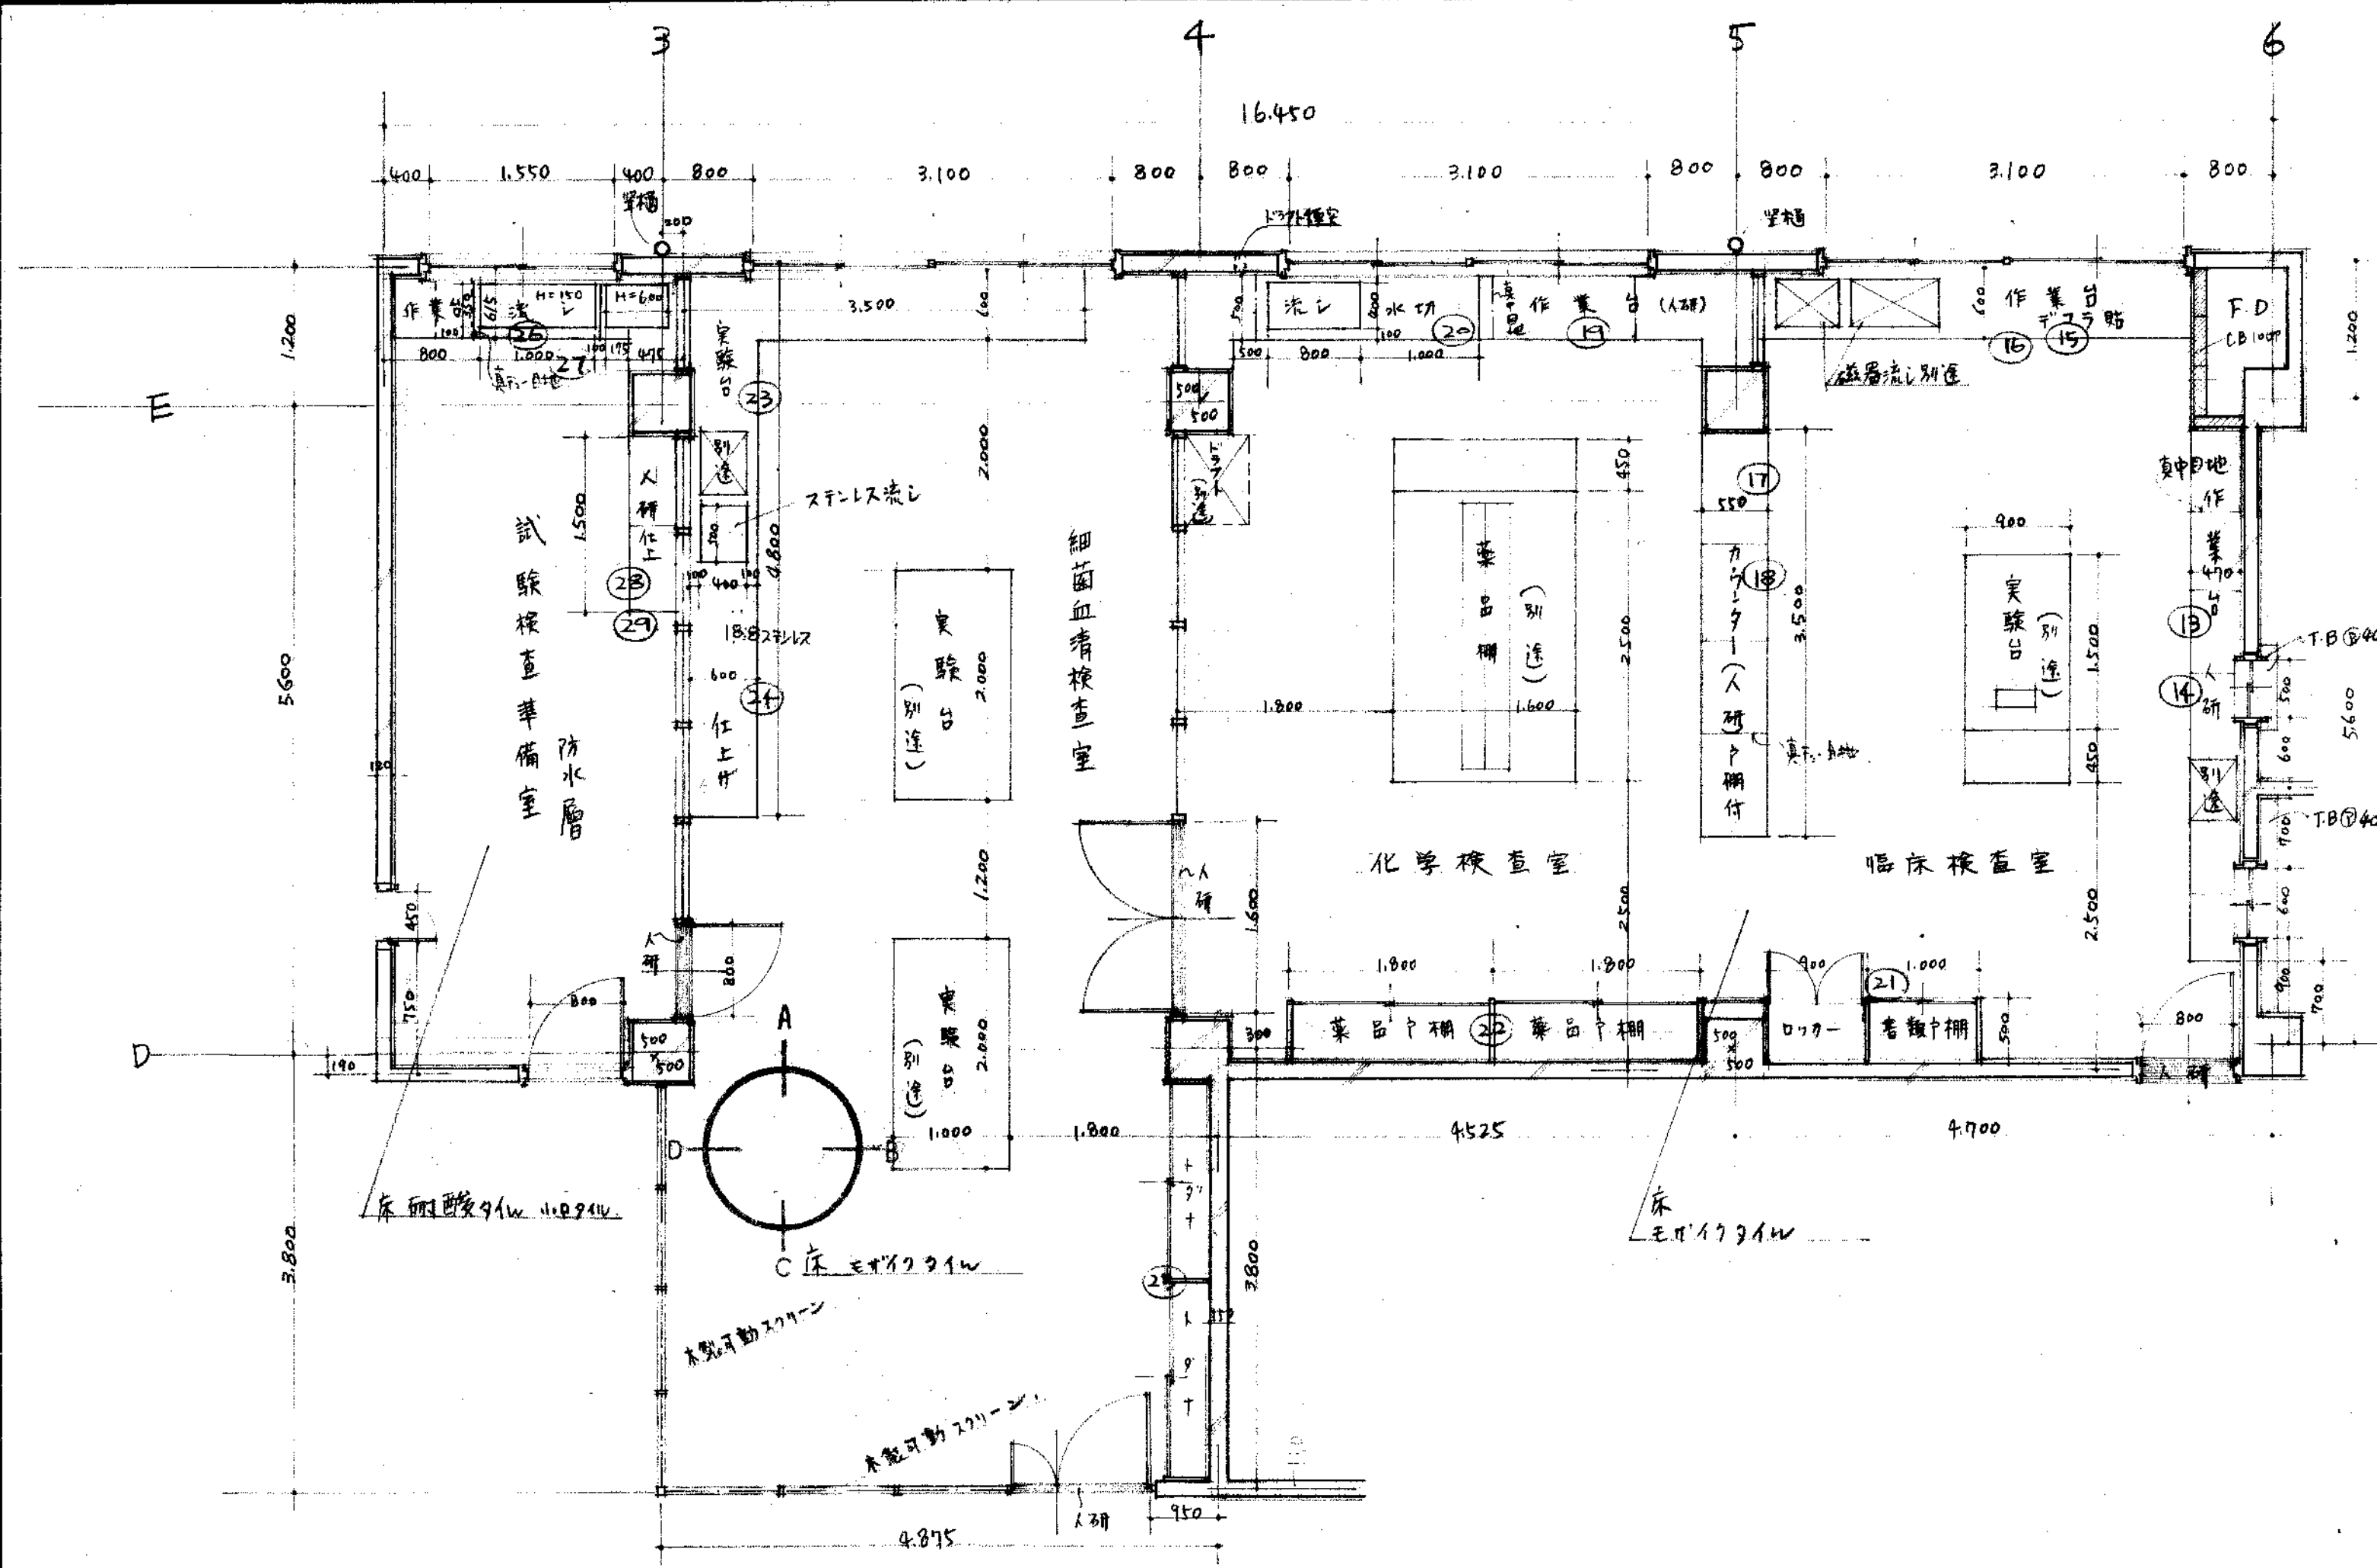


NO. 27	墨田区米子保健所庁舎新築工事		SCALE	
	平面詳細図		1:50	
鳥取県	課長	保長	設	計
土木部建築課	山田	岡田	三	
紙建築士登録第 号	10	印	43年6月	日

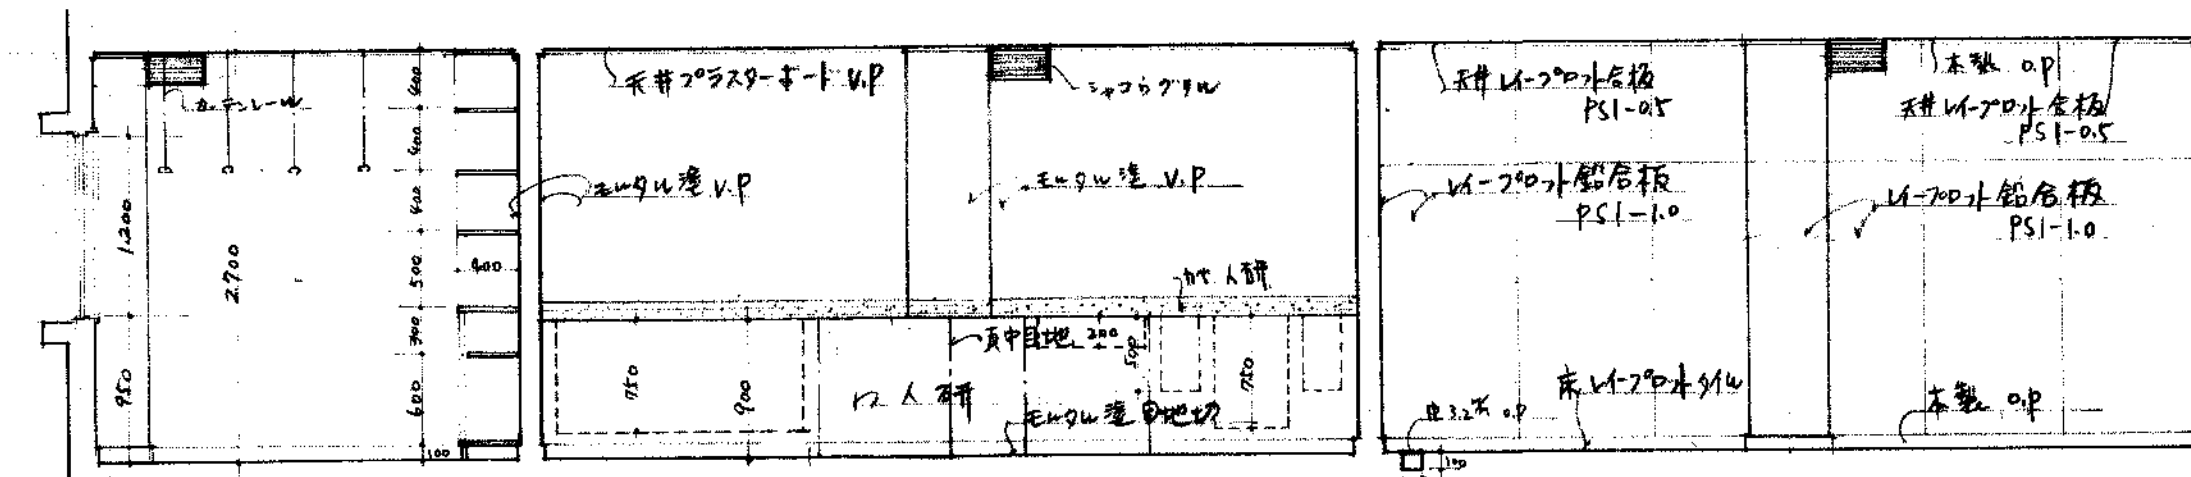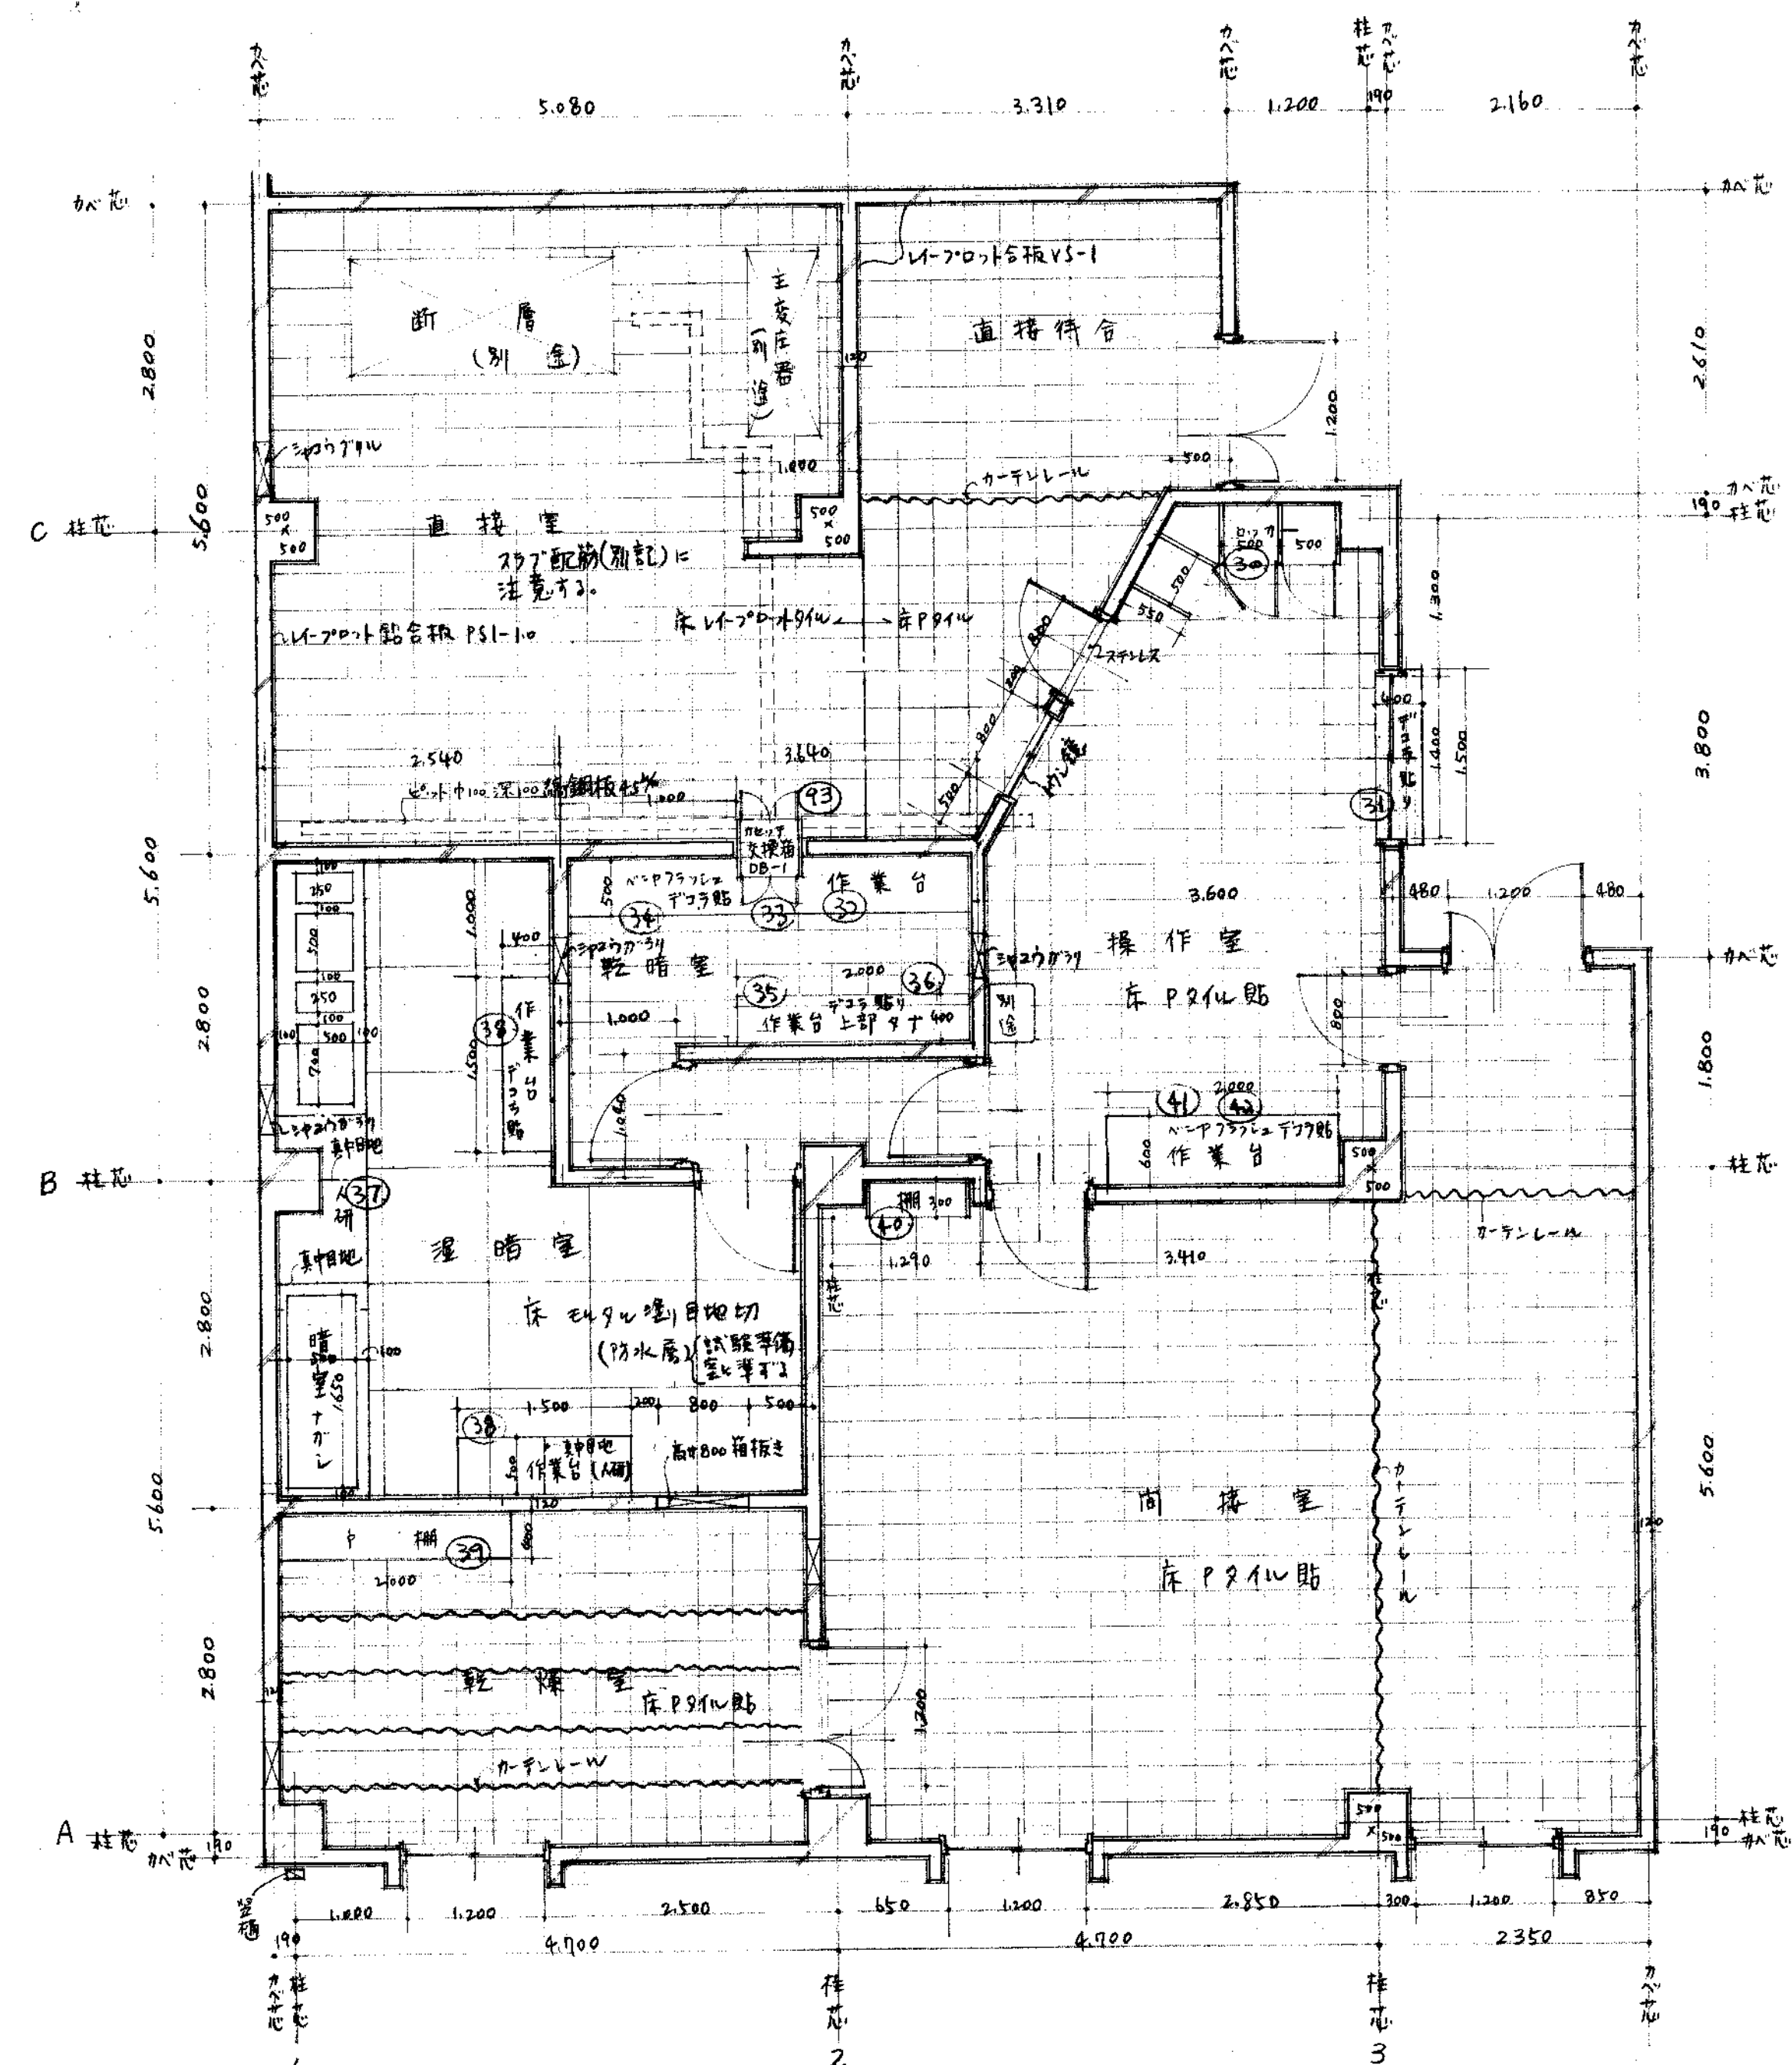


各室 D 面展開圖

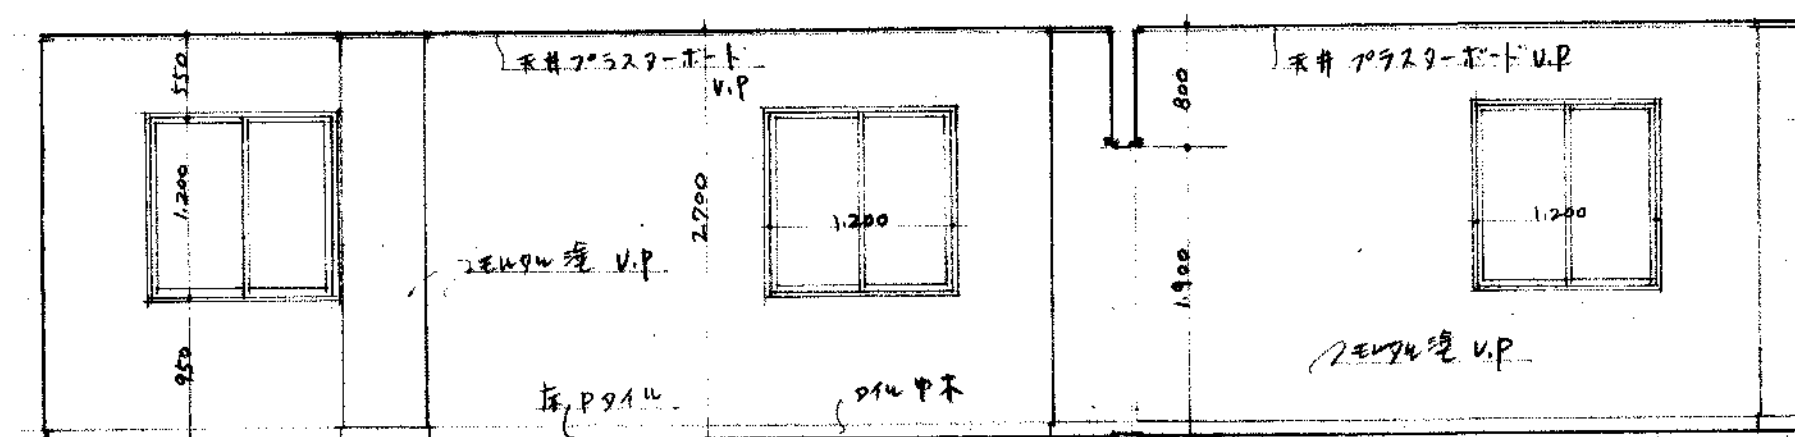


間接室及a'乾燥室 C面

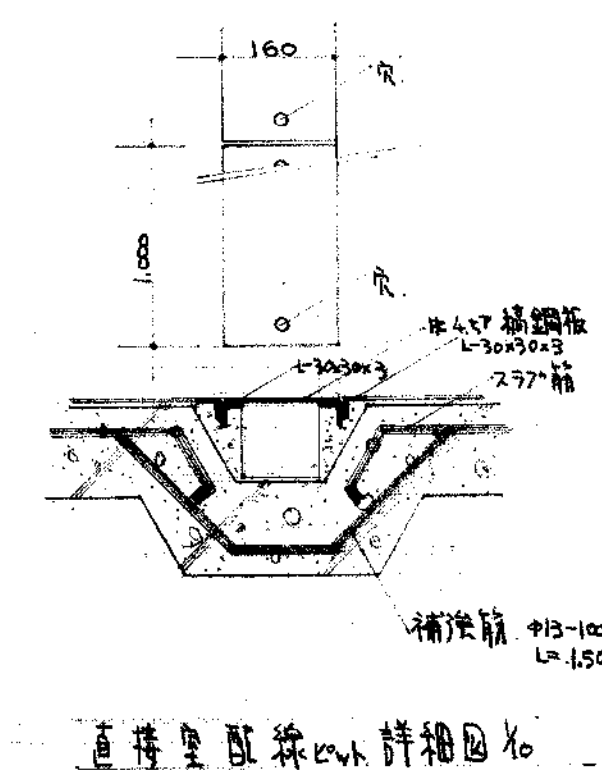


直接呈配線の詳細図を

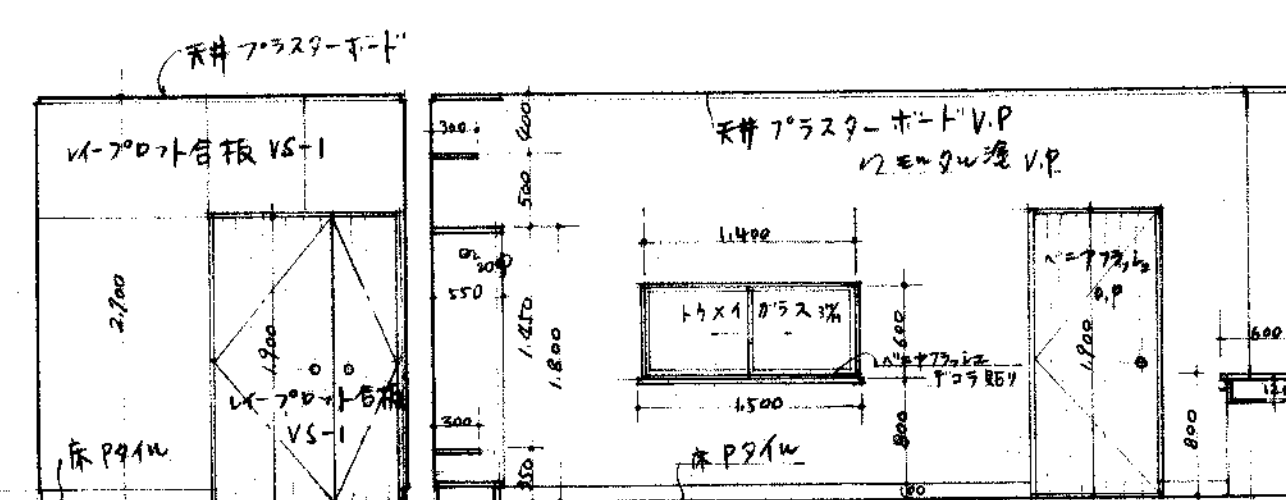


直接待合RQ-操作室 B 面

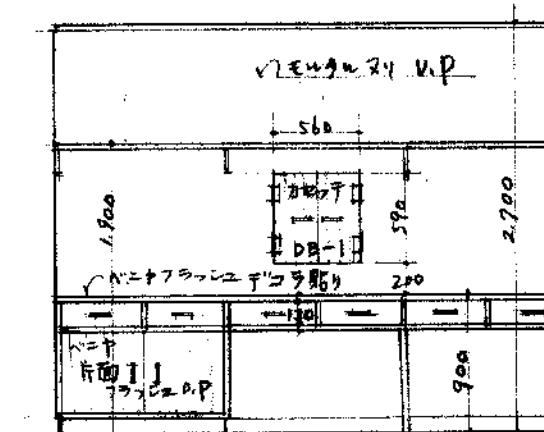


乾暗室A面

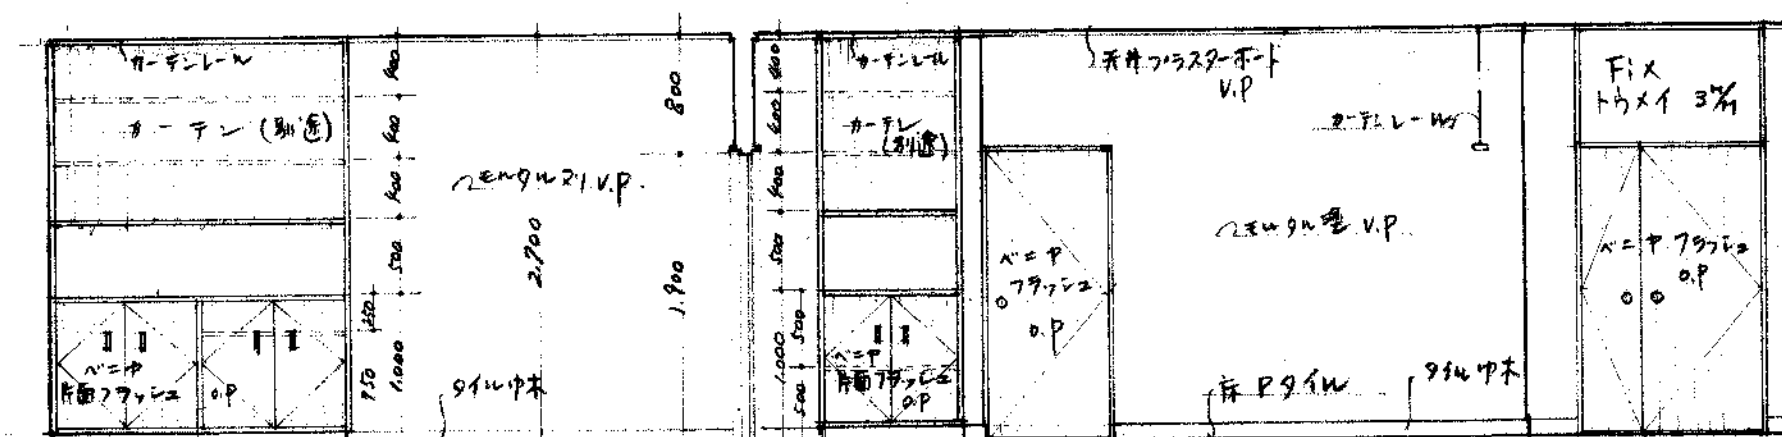


乾燥室及a. 筒接室 A 面

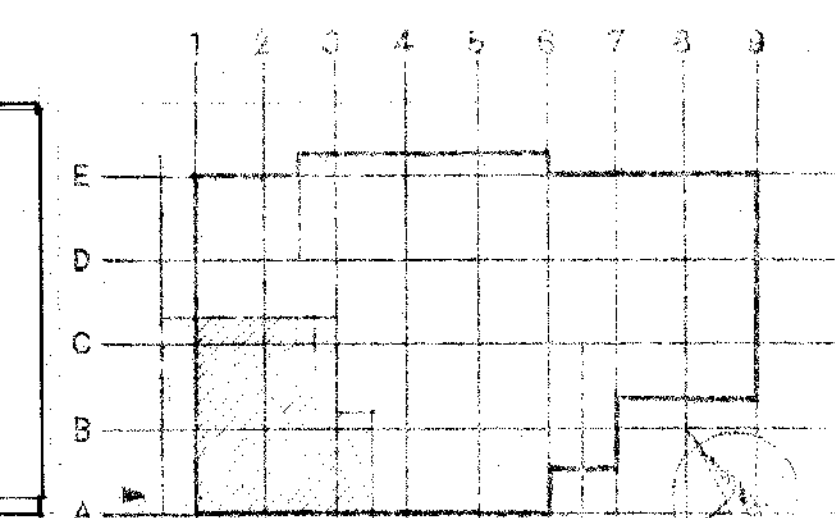


1	2	
---	---	---	---	---	---	---	---	---	----	----	-----	-----	

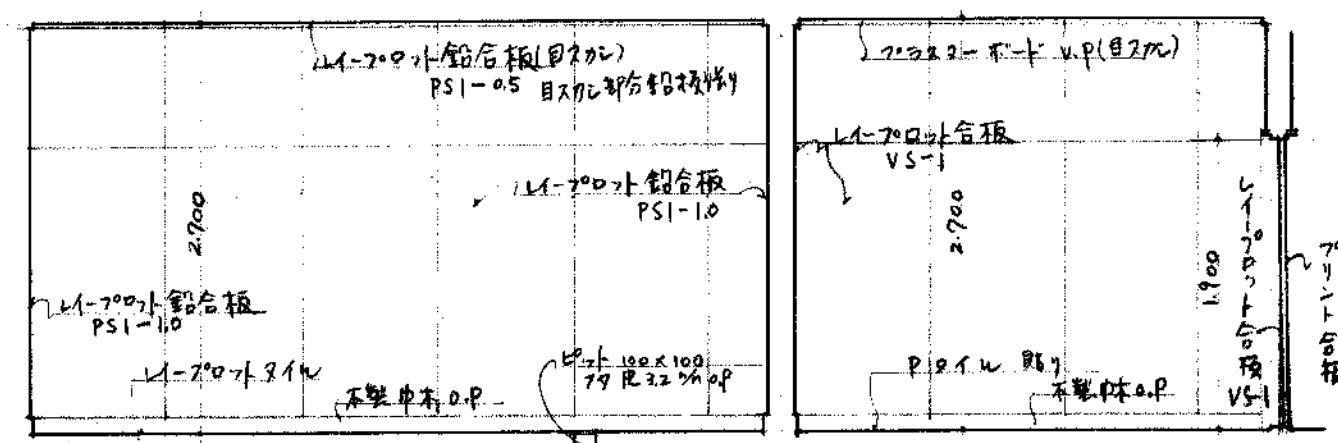

直接室 A面展開図

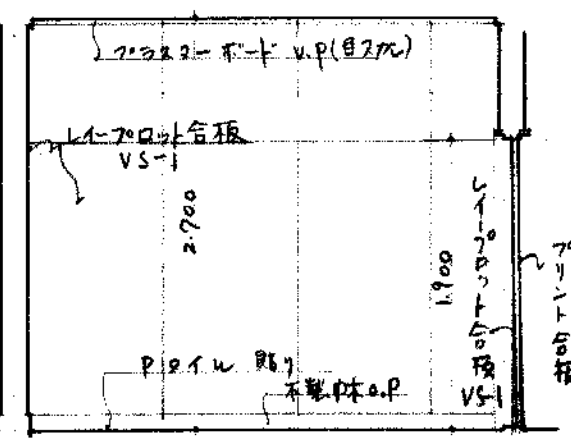


直接室 A面展開図

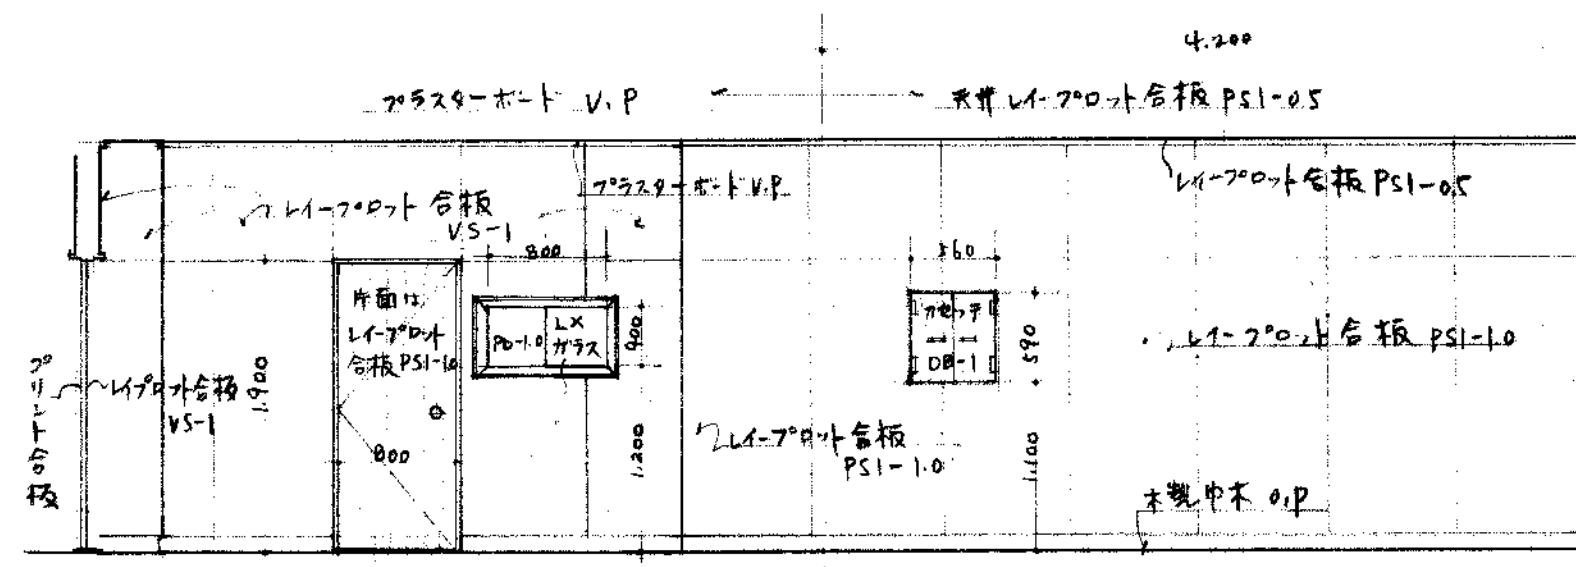


直接室 B-C面展開図

直接室 C面展開図

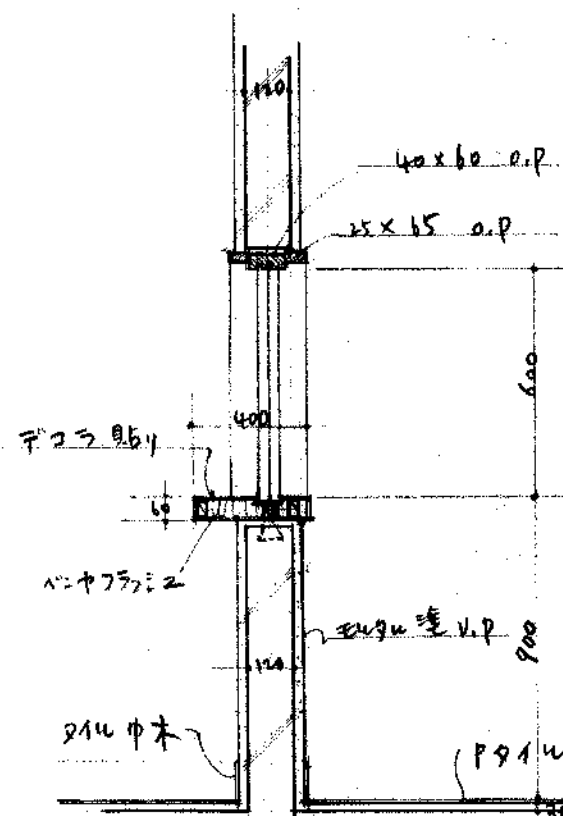


受付デスク断面図 1/20

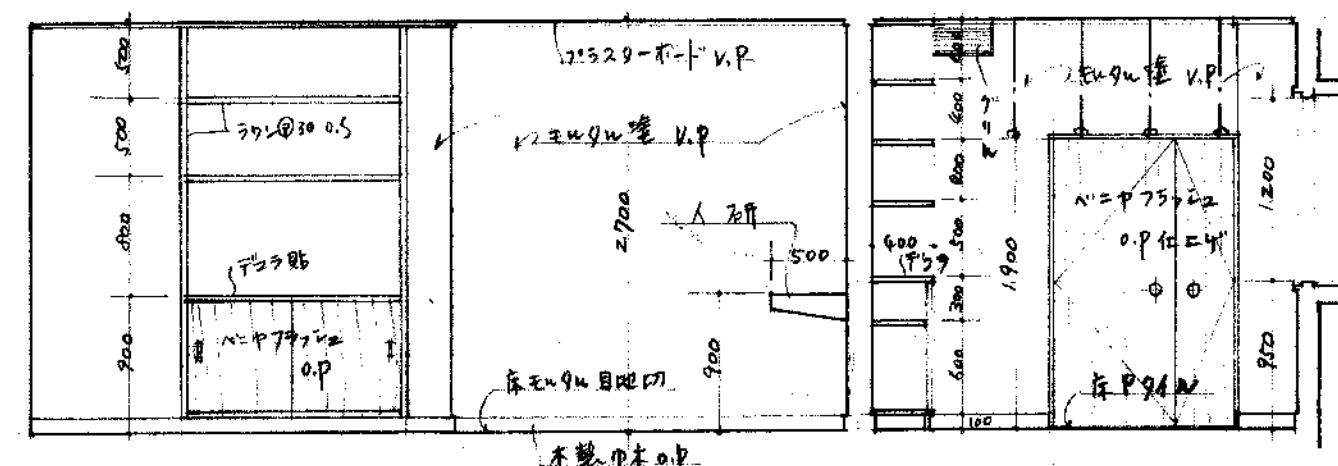


乾燥室 B面展開図


乾燥室 B面展開図

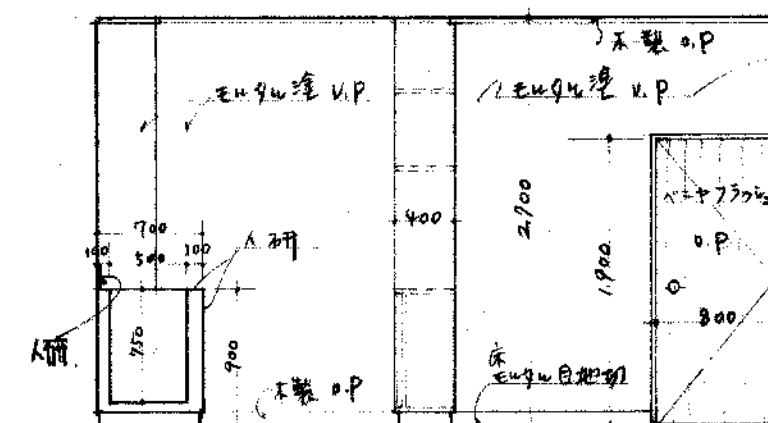


乾燥室 A面展開図

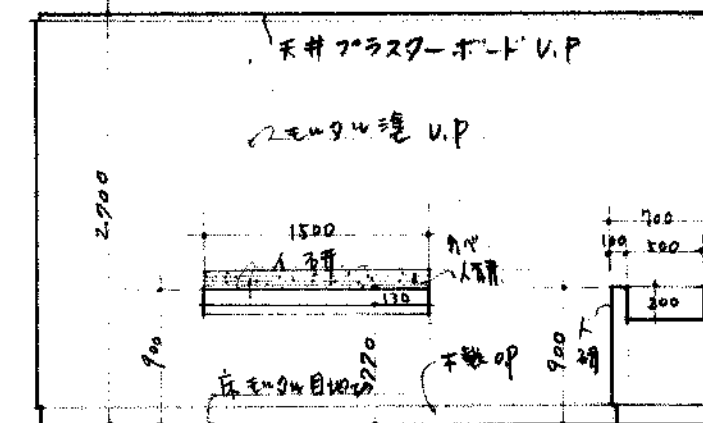


乾燥室 C面展開図

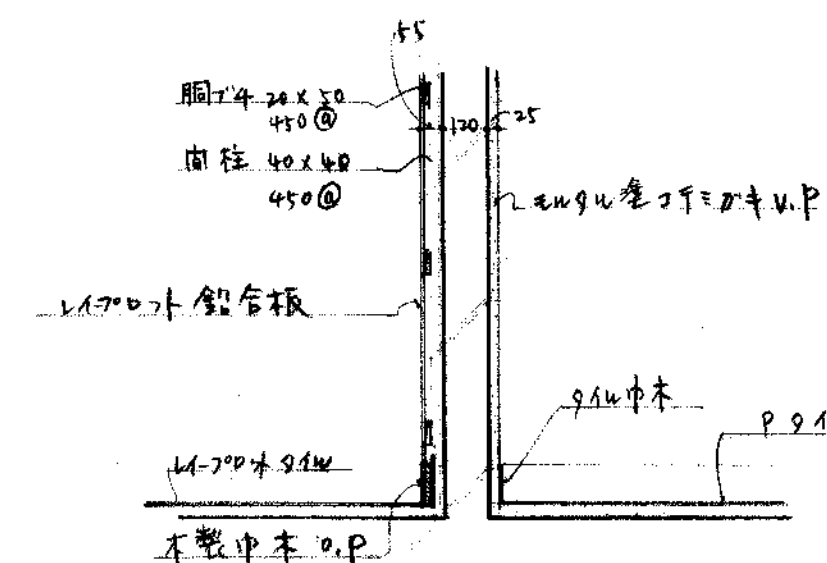


5~1/20

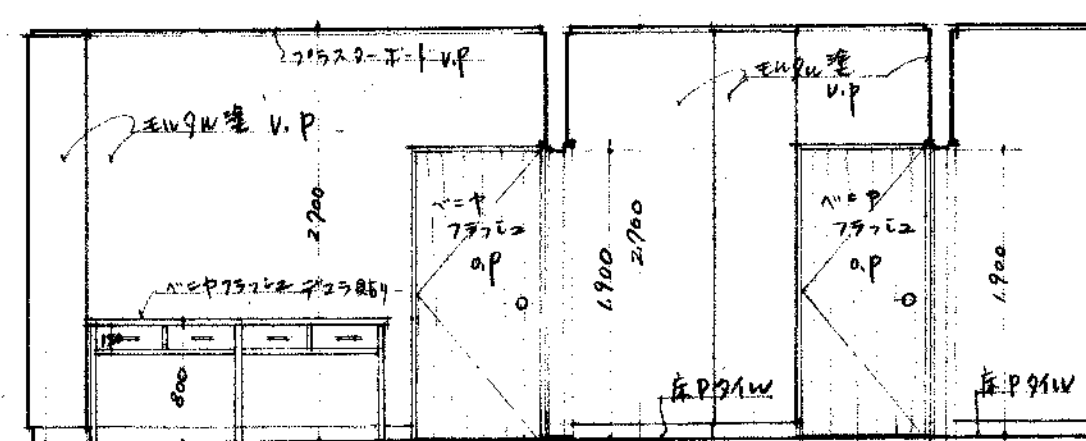


操作室 C面展開図

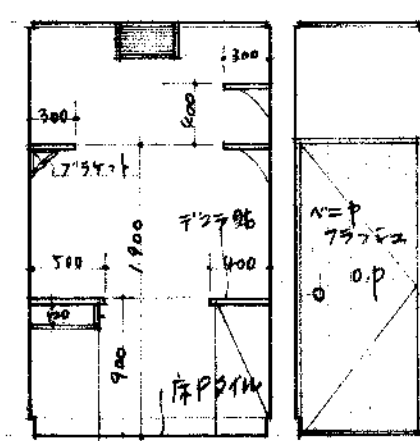


操作室 B面展開図

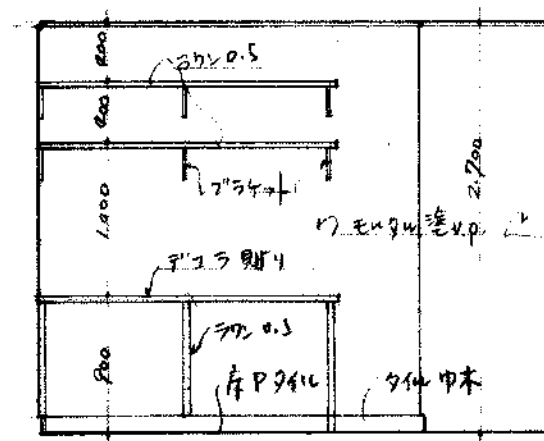

操作室 C面展開図

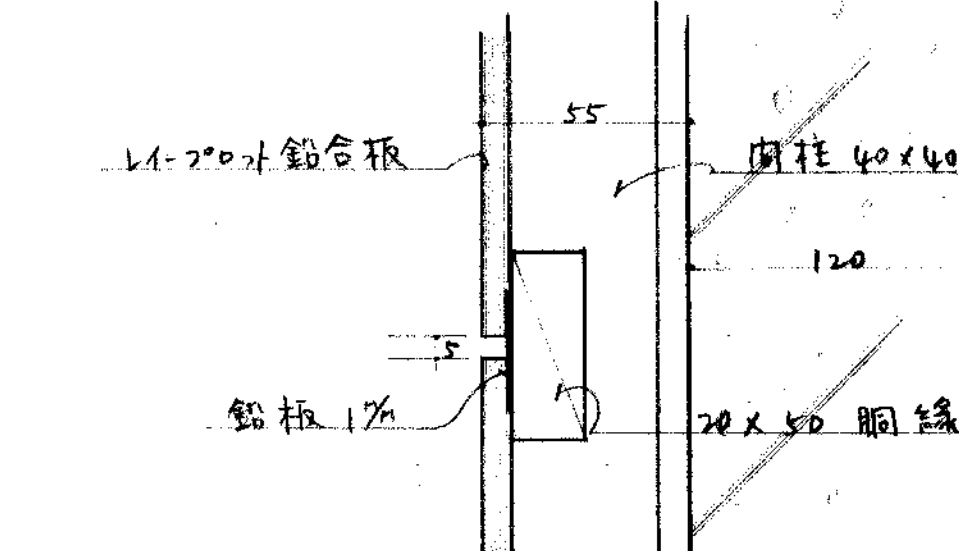



5~1/2

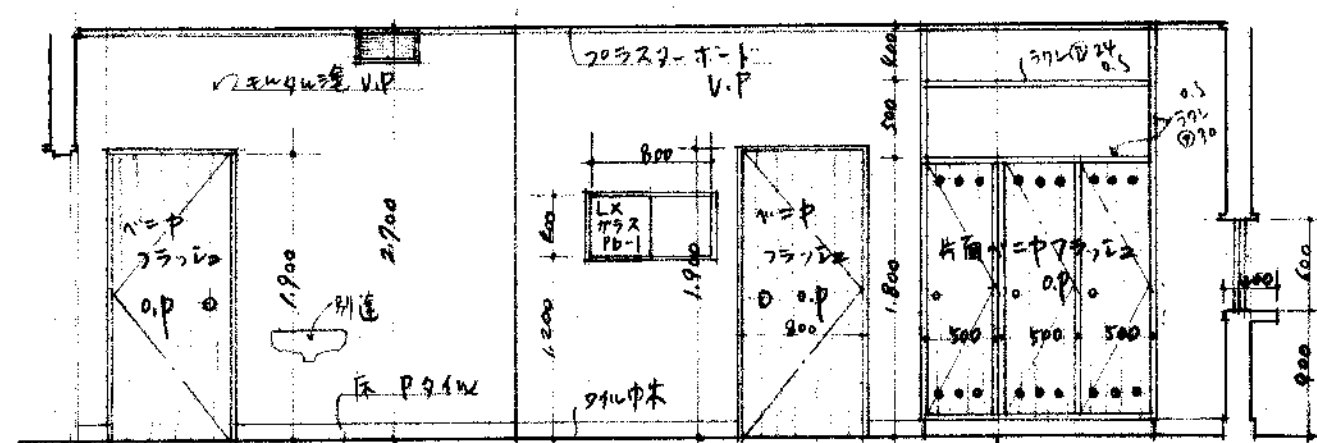


操作室 D面展開図

A-D面











A面展開図

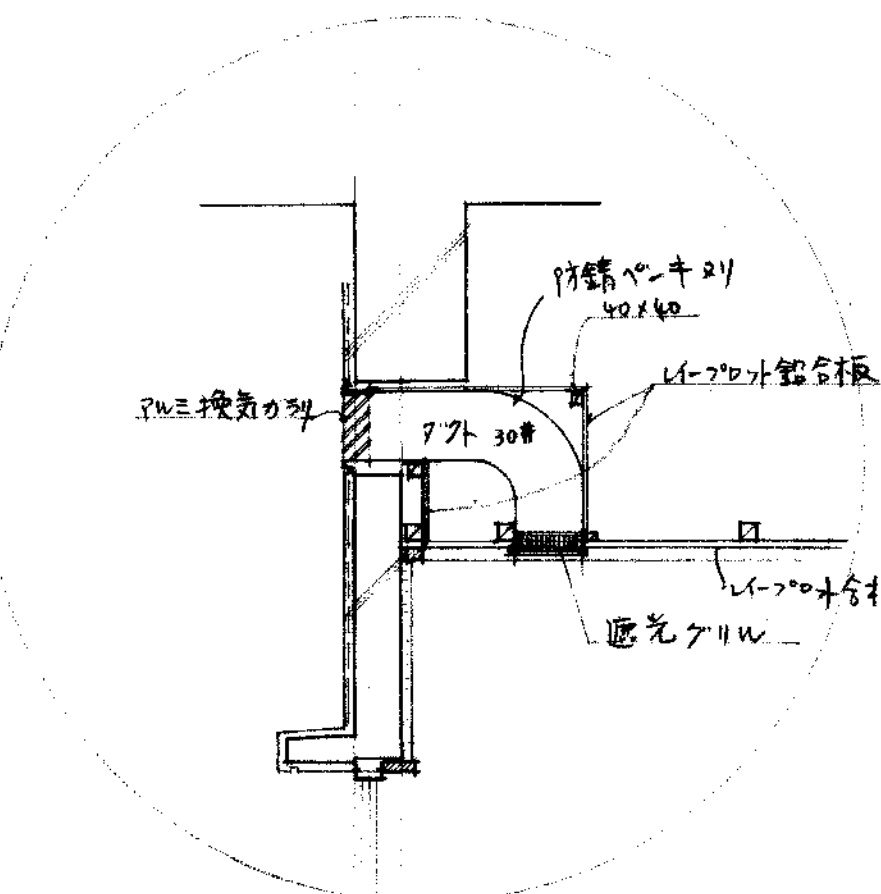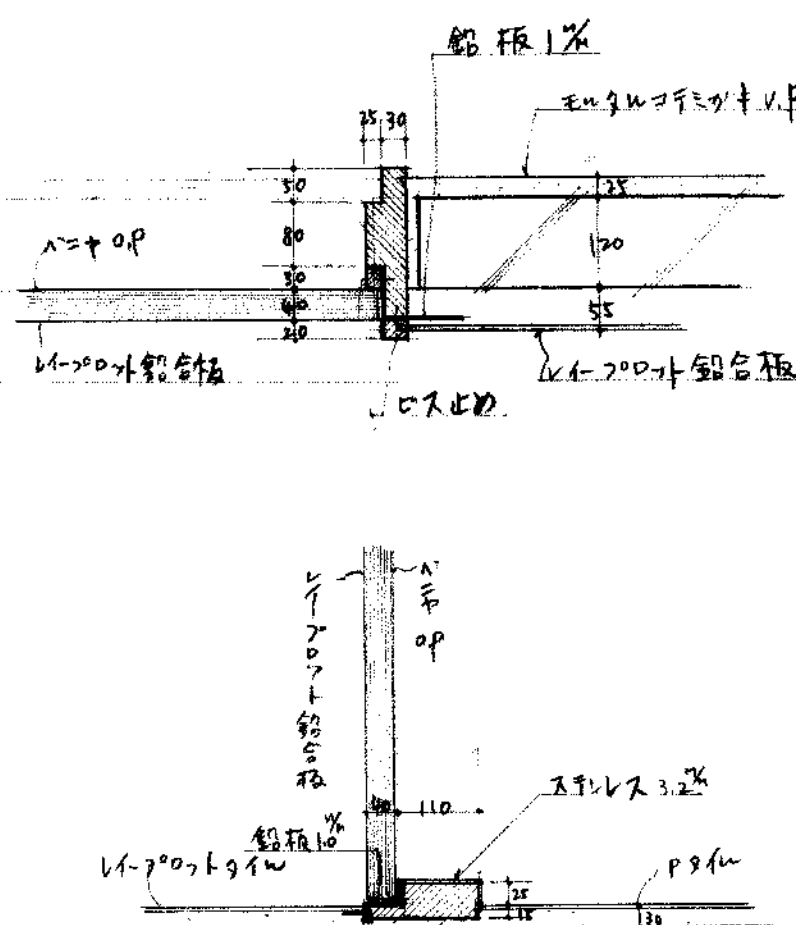












直接室 A面展開図 1/20

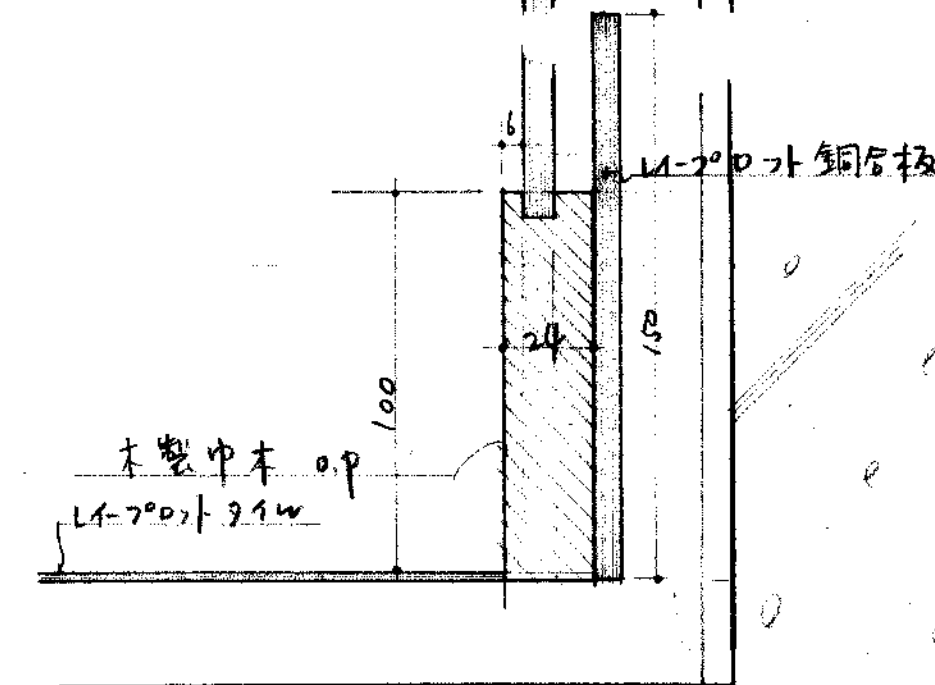


No. 29 県立米子保健所新築工事		SCALE 1:50	
展開図		断面詳細図	
鳥取県	土木部建築課	課長 課長補佐 係長 技士	計
図面番		印 43年6月 日	

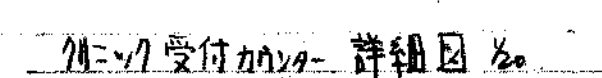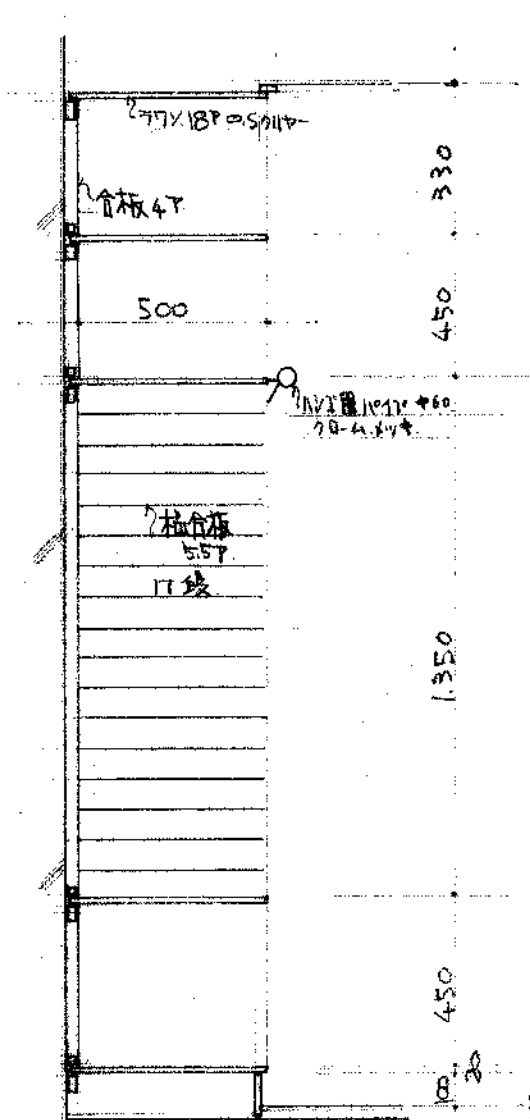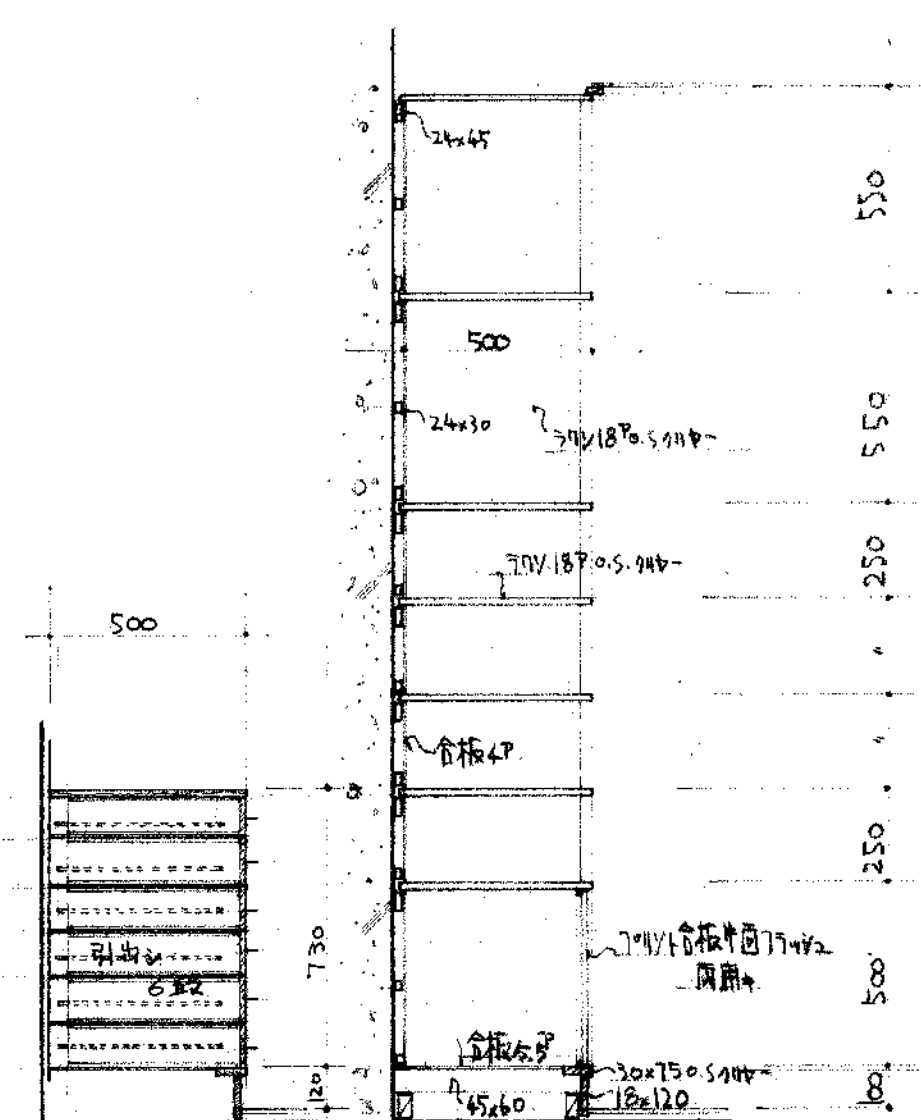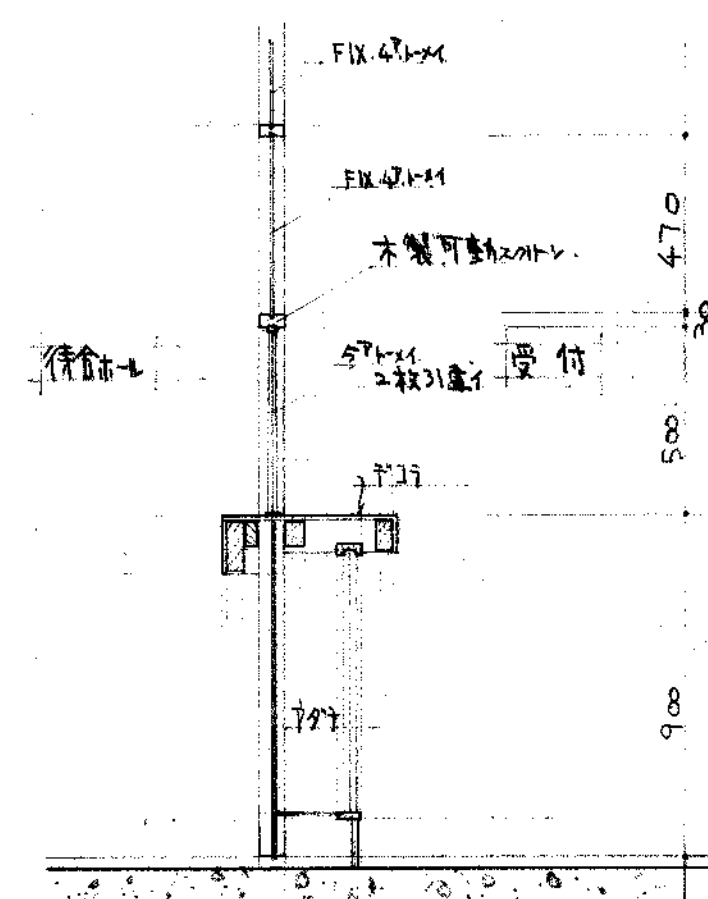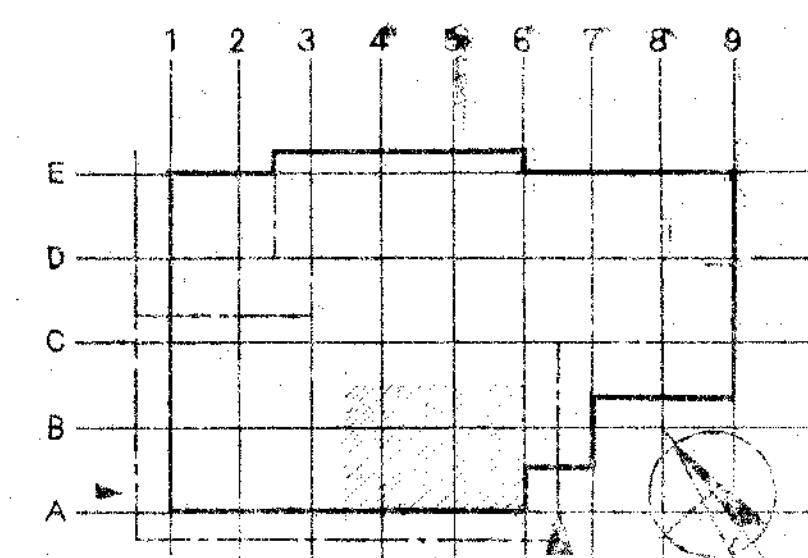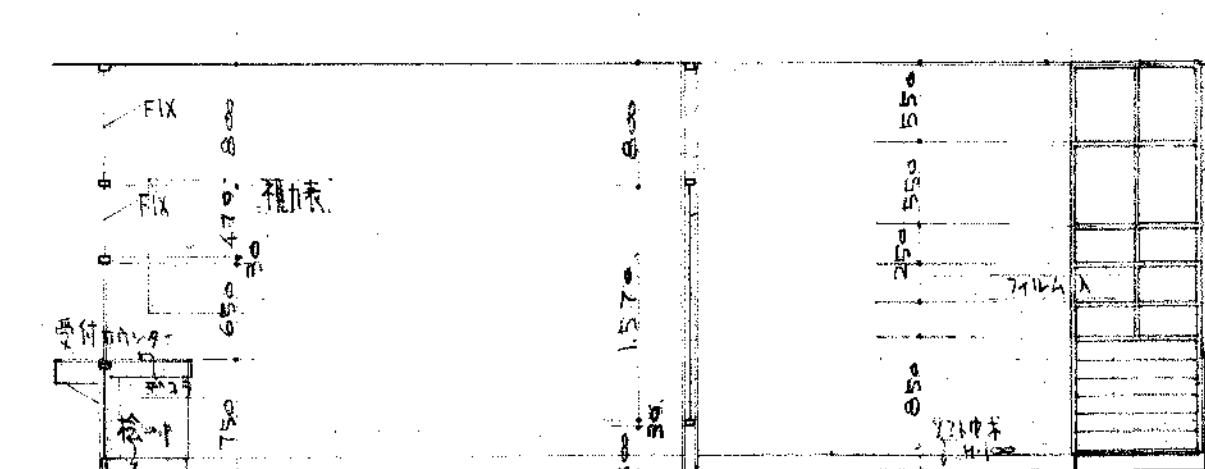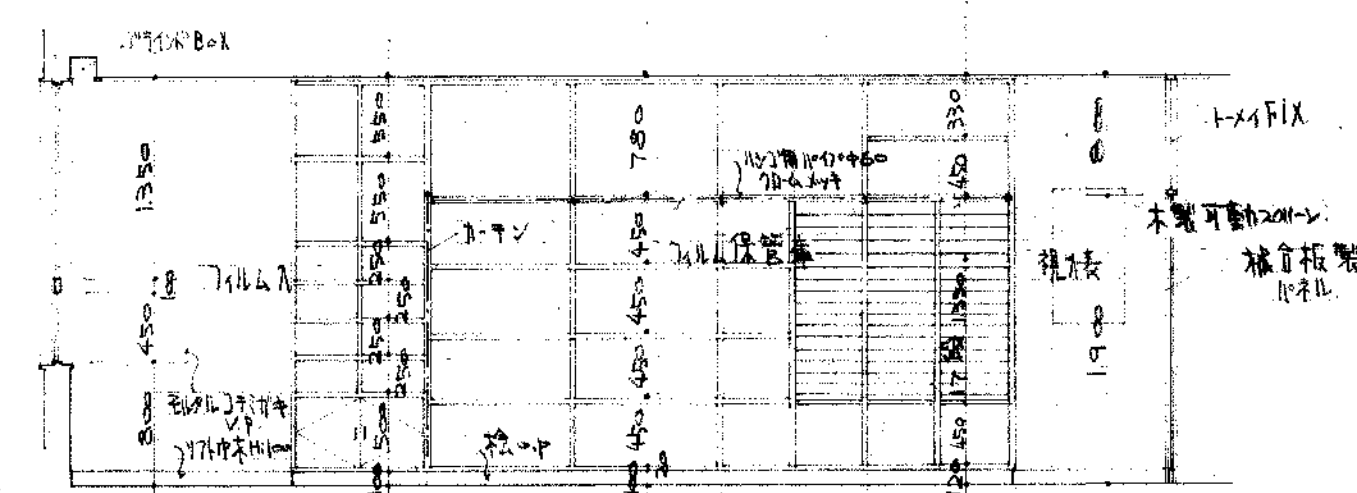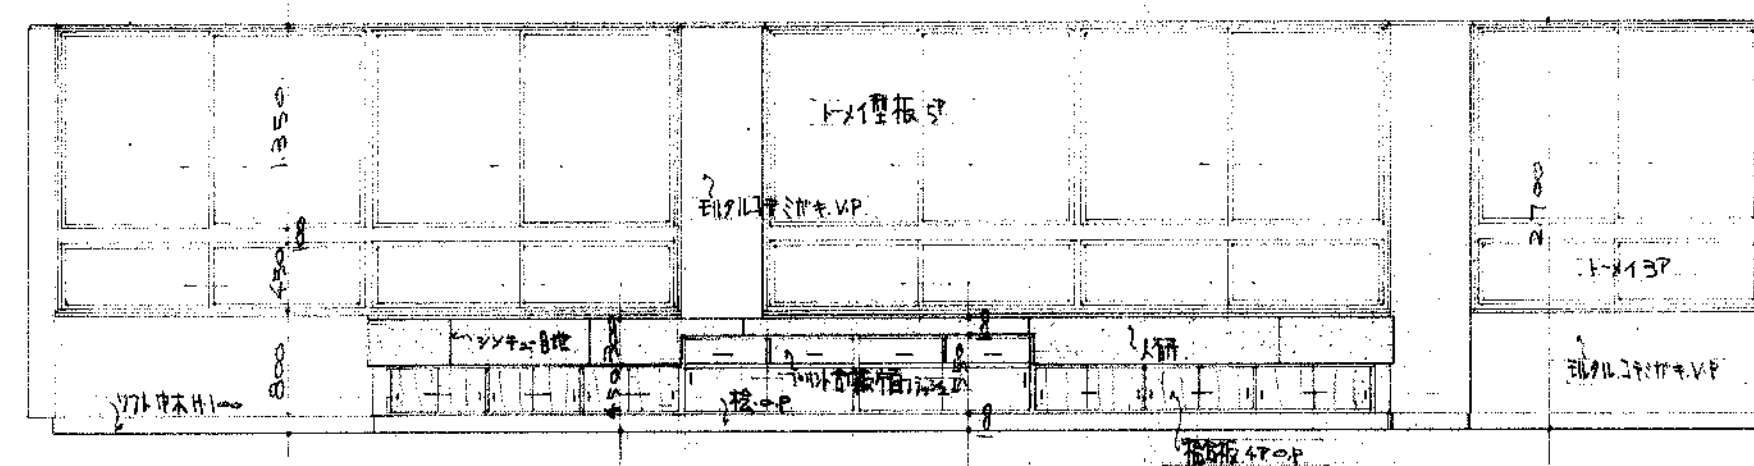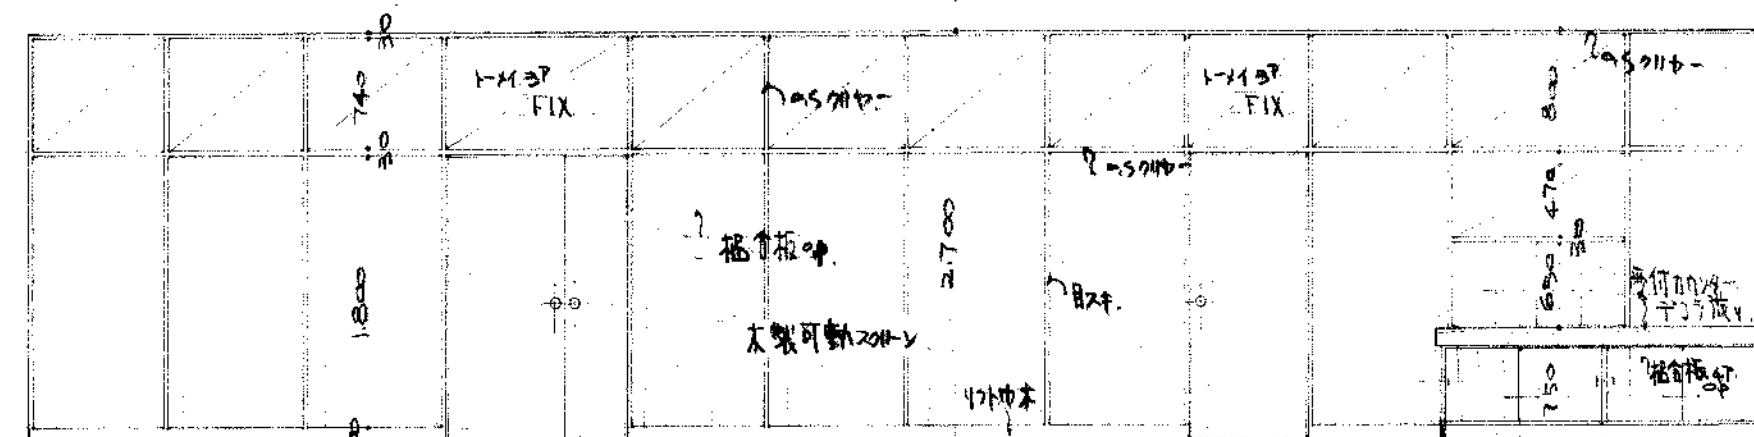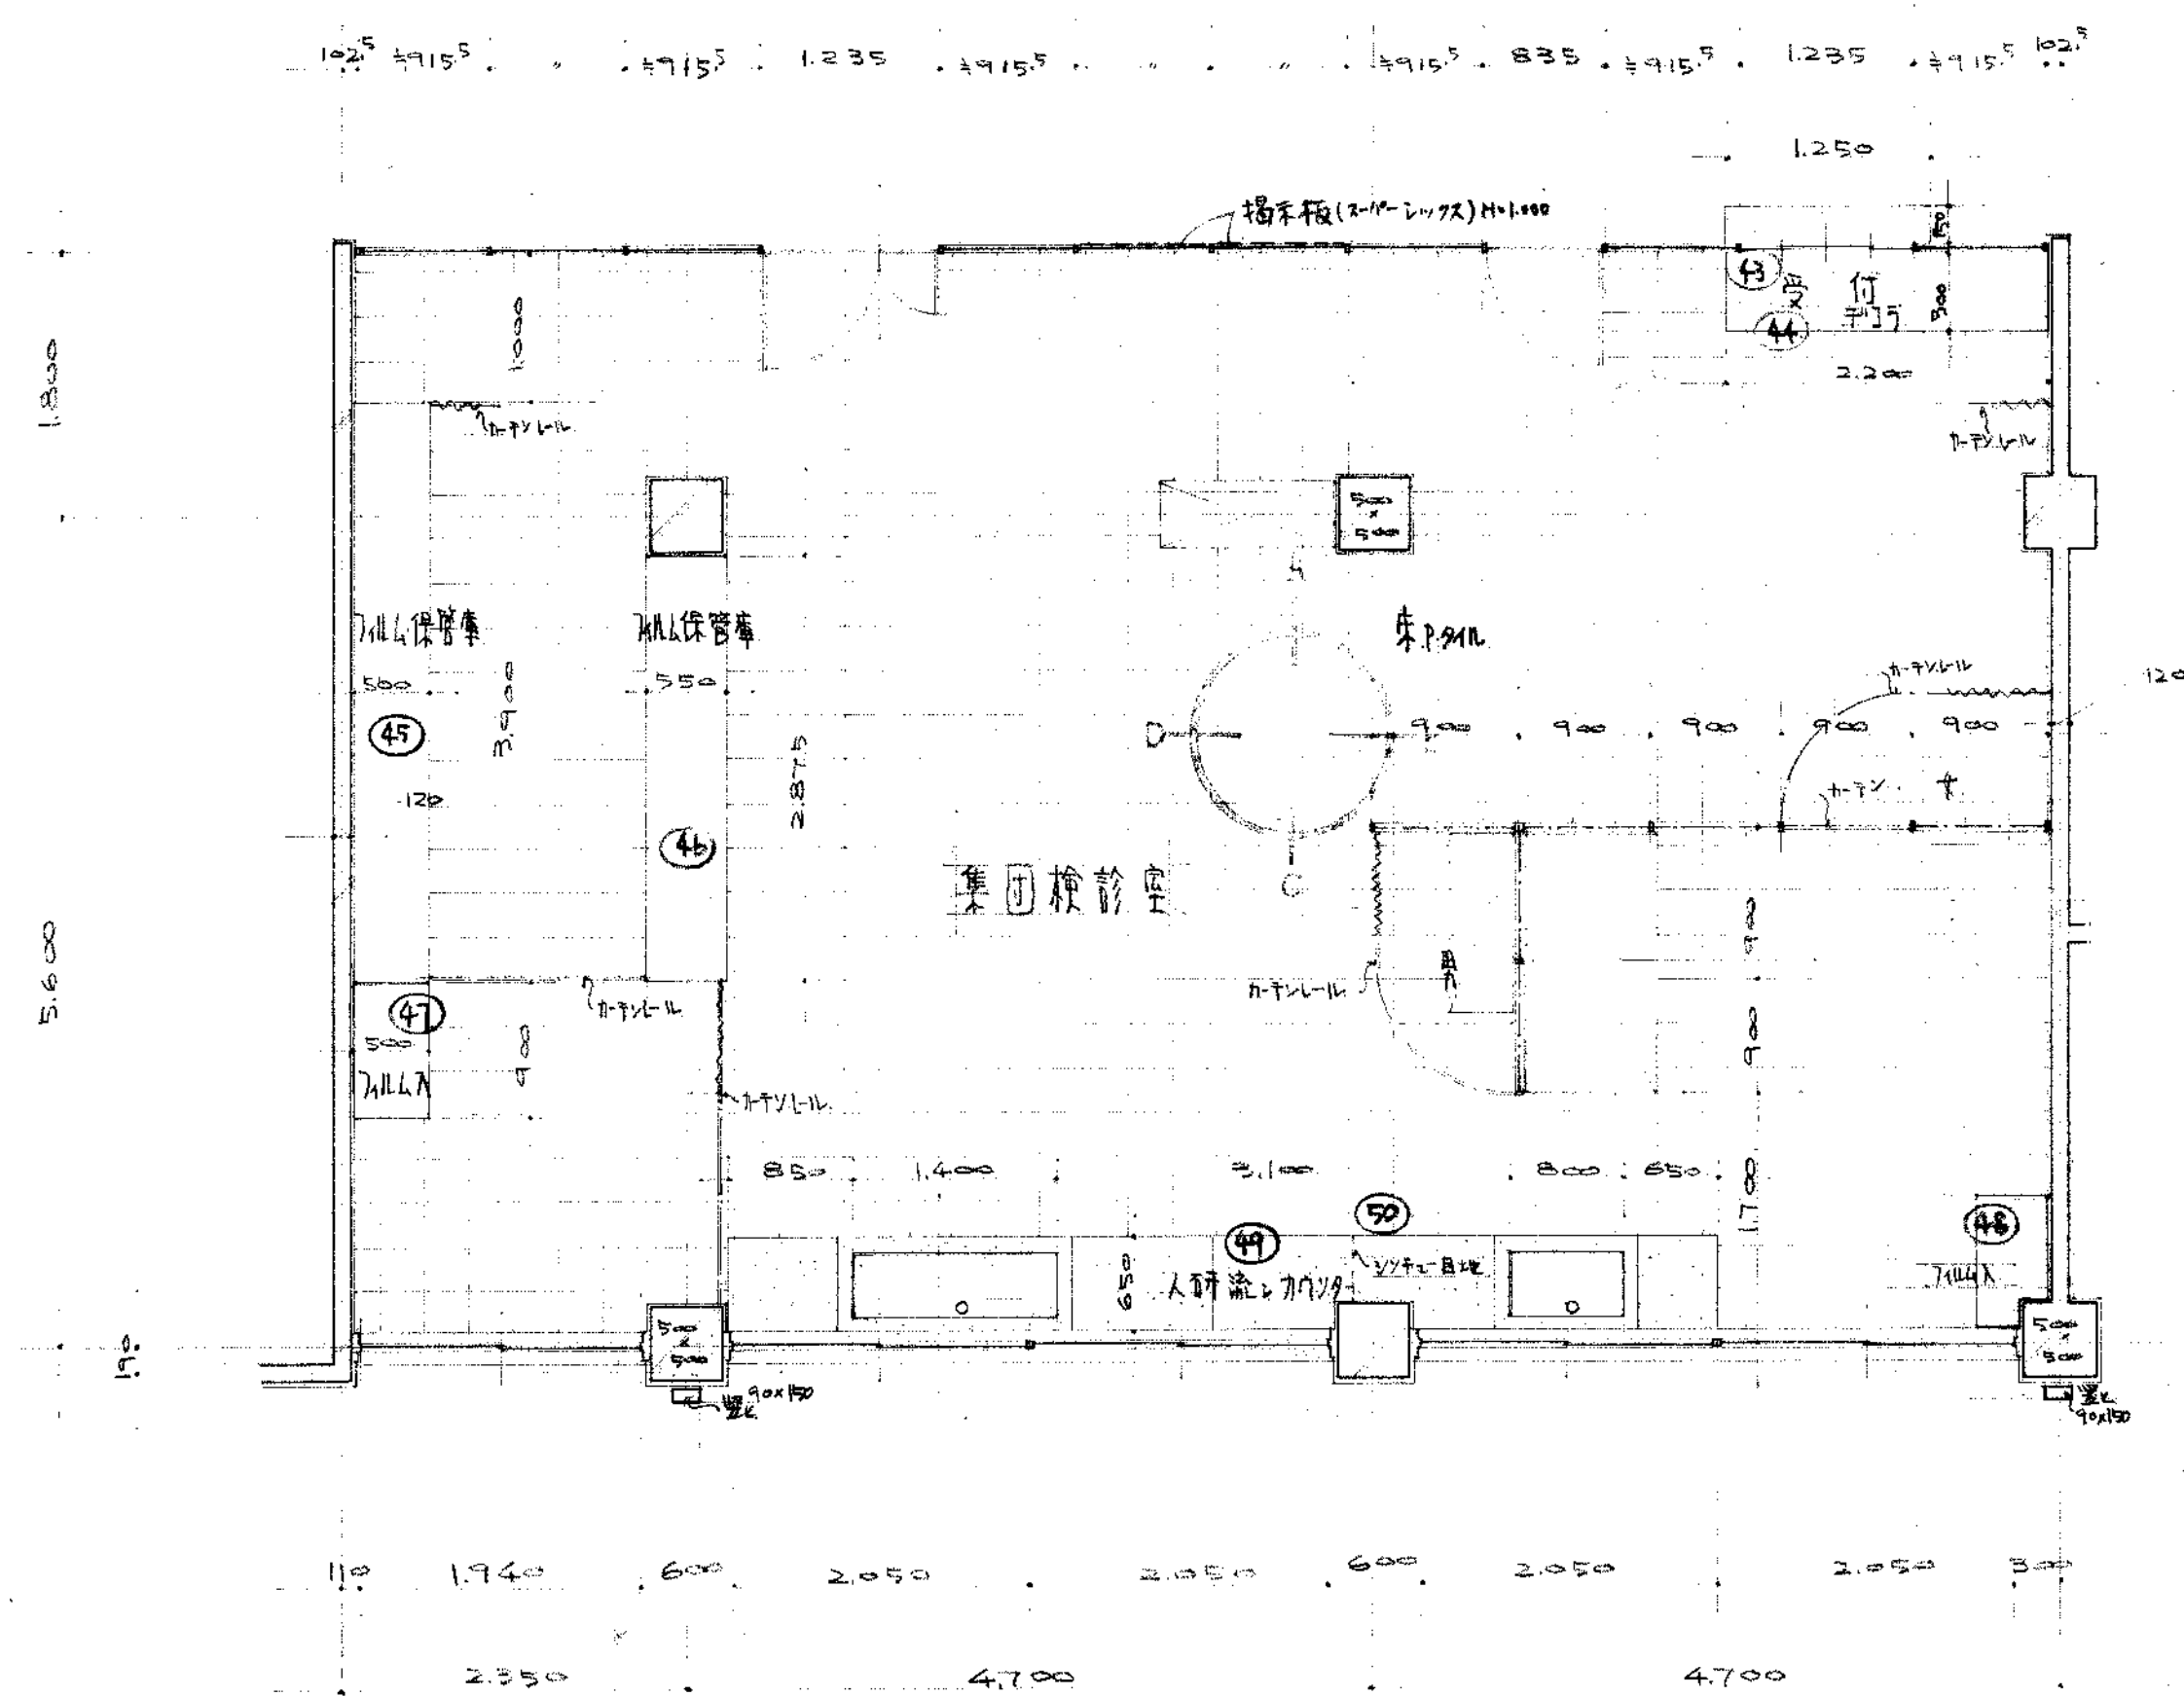


NO. 30	新築所 保健米立県	工事 築新所	SCALE	
			1 : 5 0	
平面詳細圖 展開圖			設計	
鳥取県	課長 係長		設計	
				
土木部 建築課				
級建築士登録第 号			印 3 年 6 月	

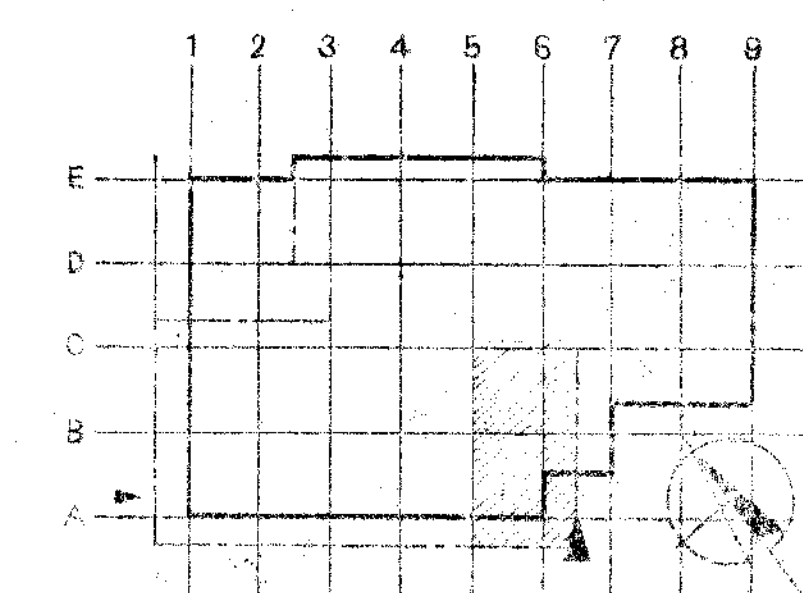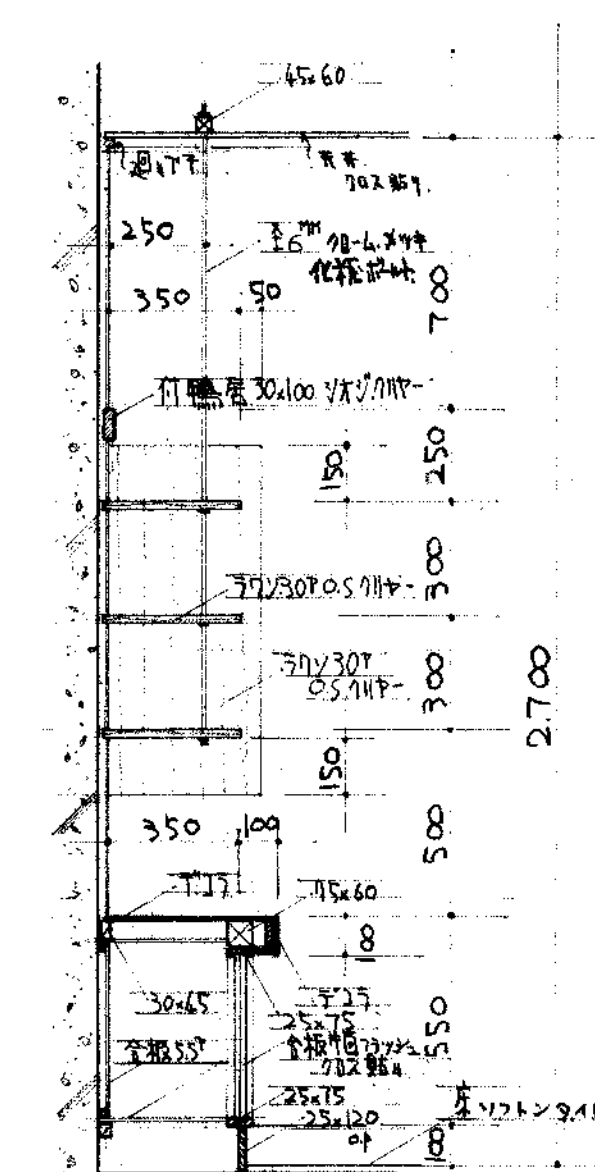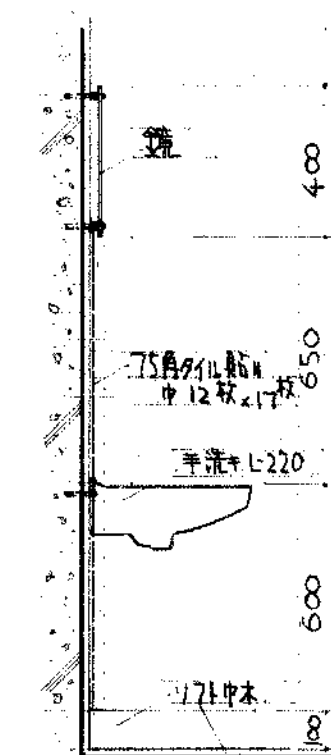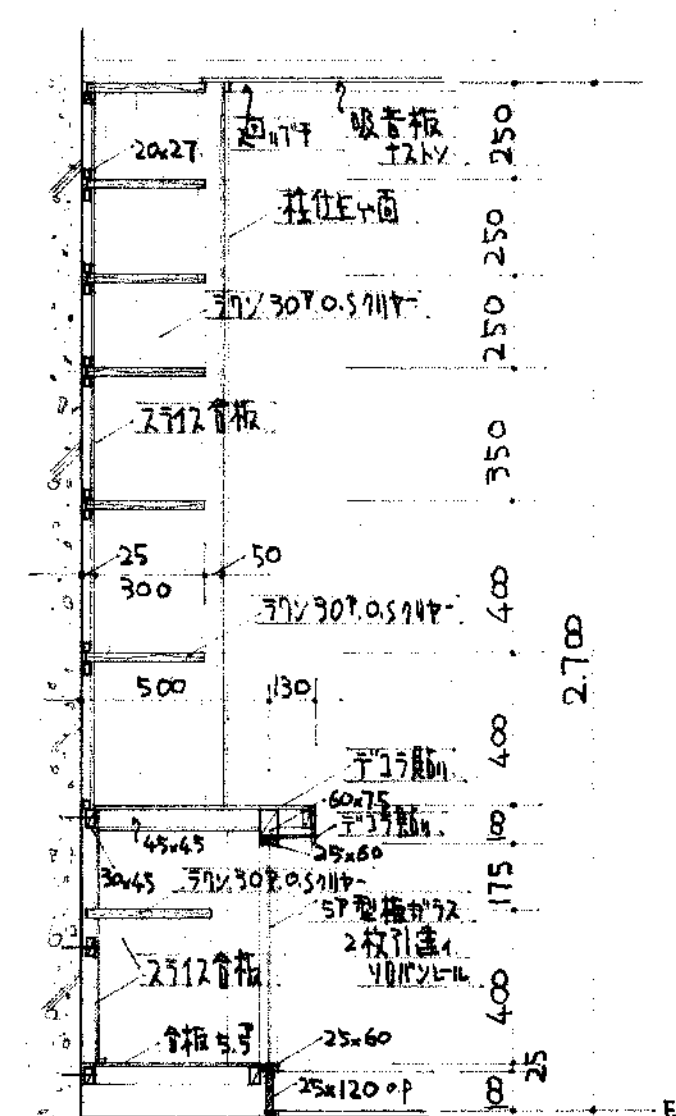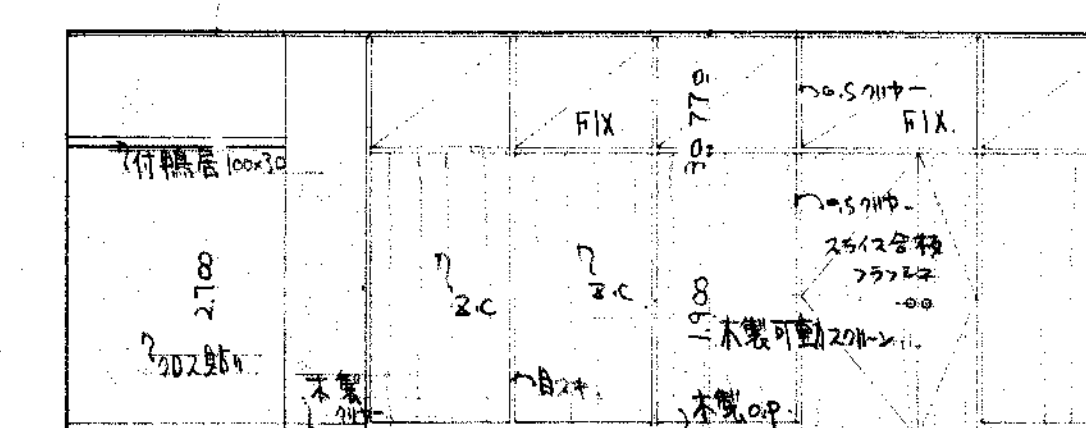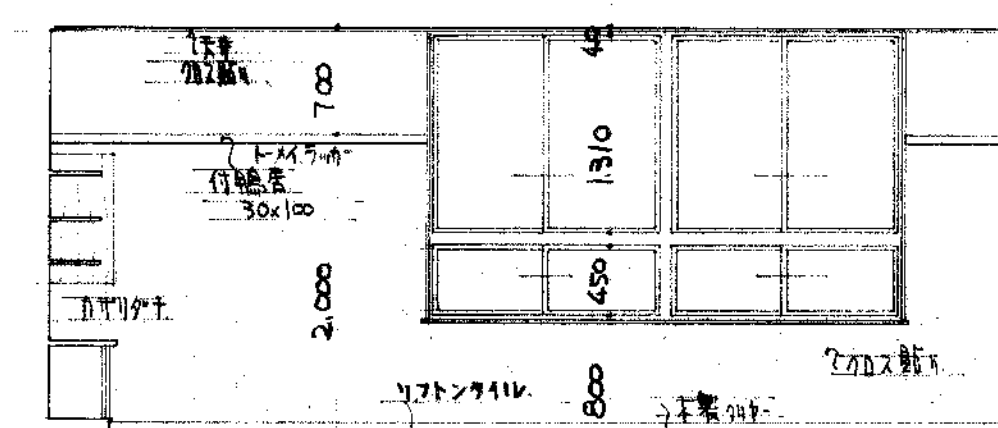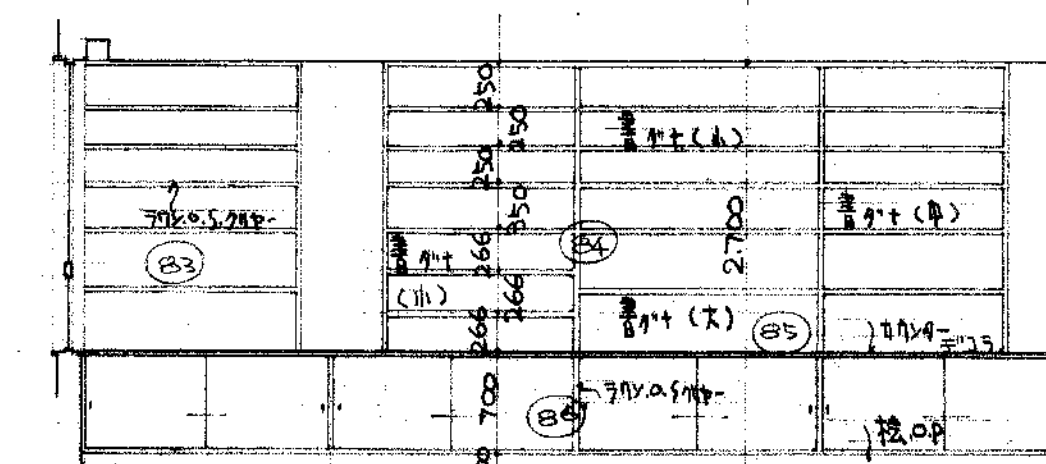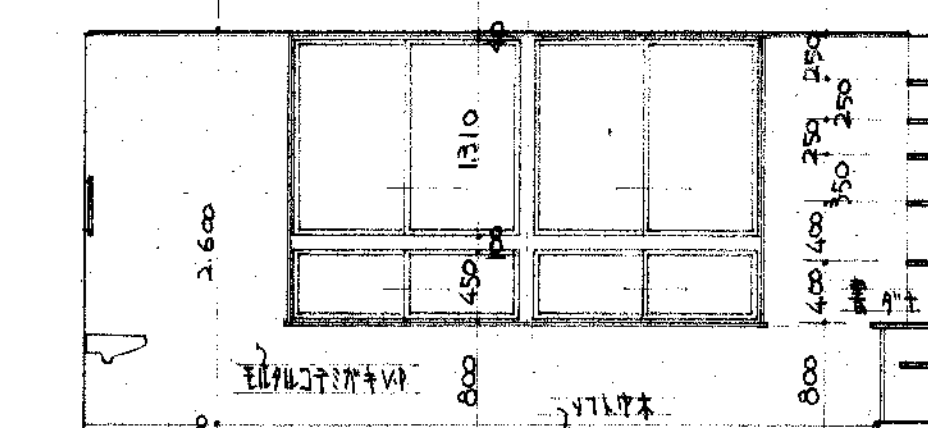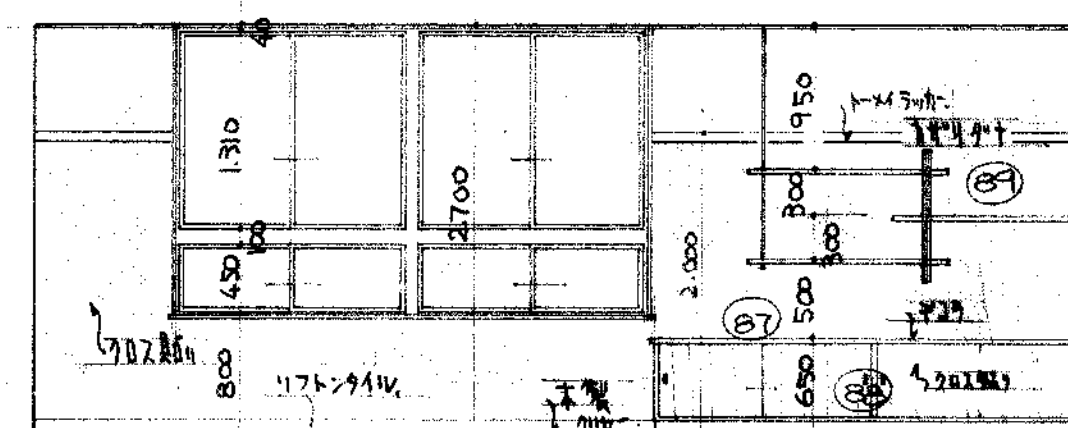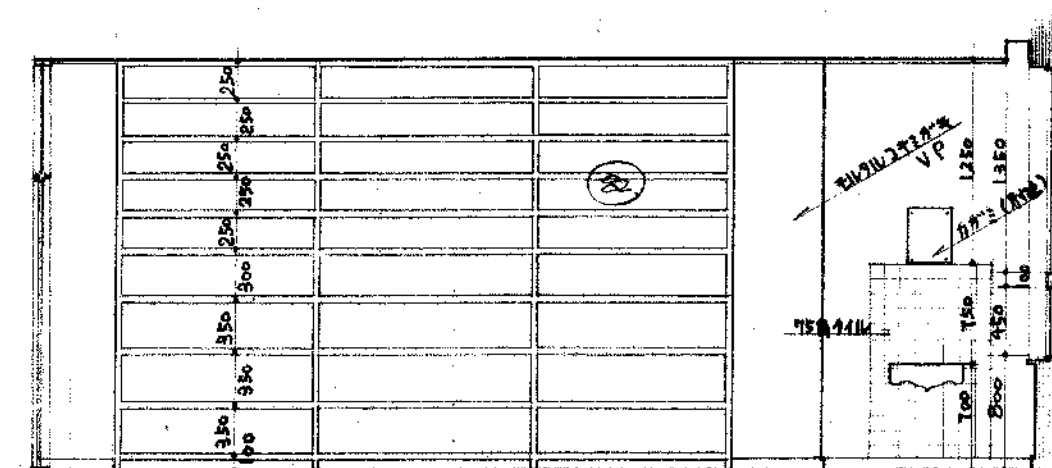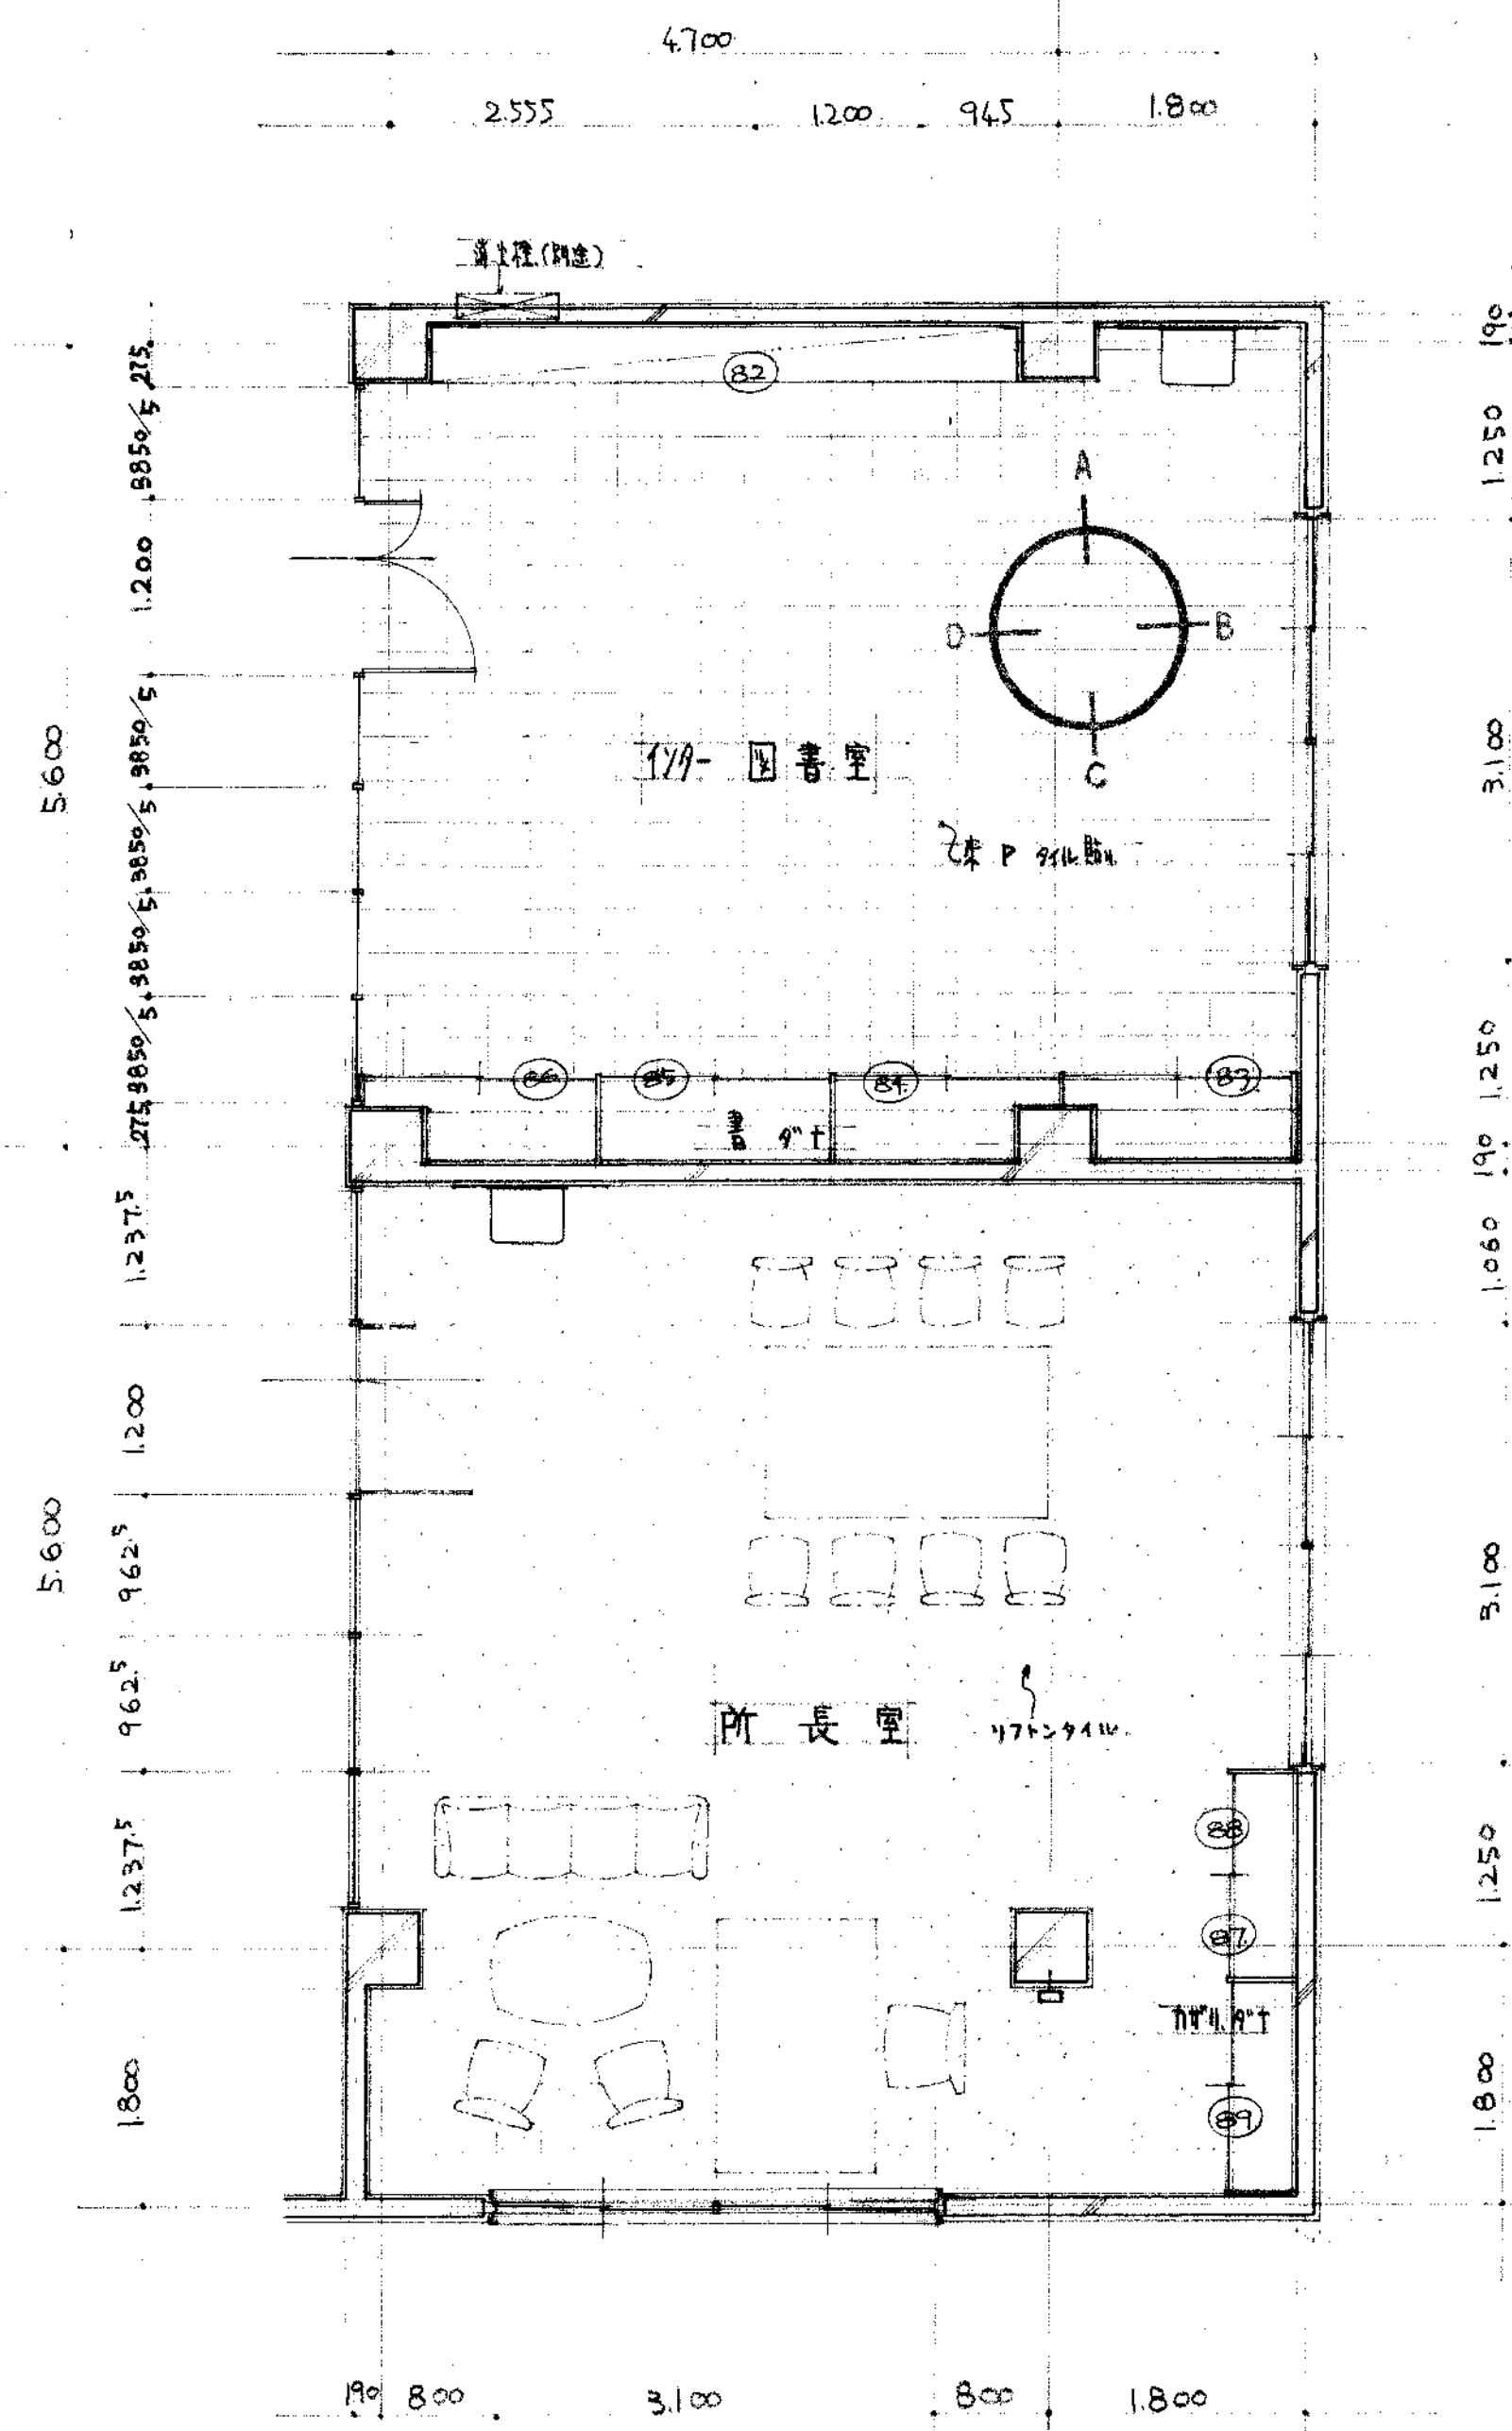


NO.	原立米子保健所庁舎新築工事			SCALE
31	平面詳細図 展開			
鳥取県	課長	課長補佐	係長	技
土木部建築課				
級准第士登銘第	号	印	43年6月	

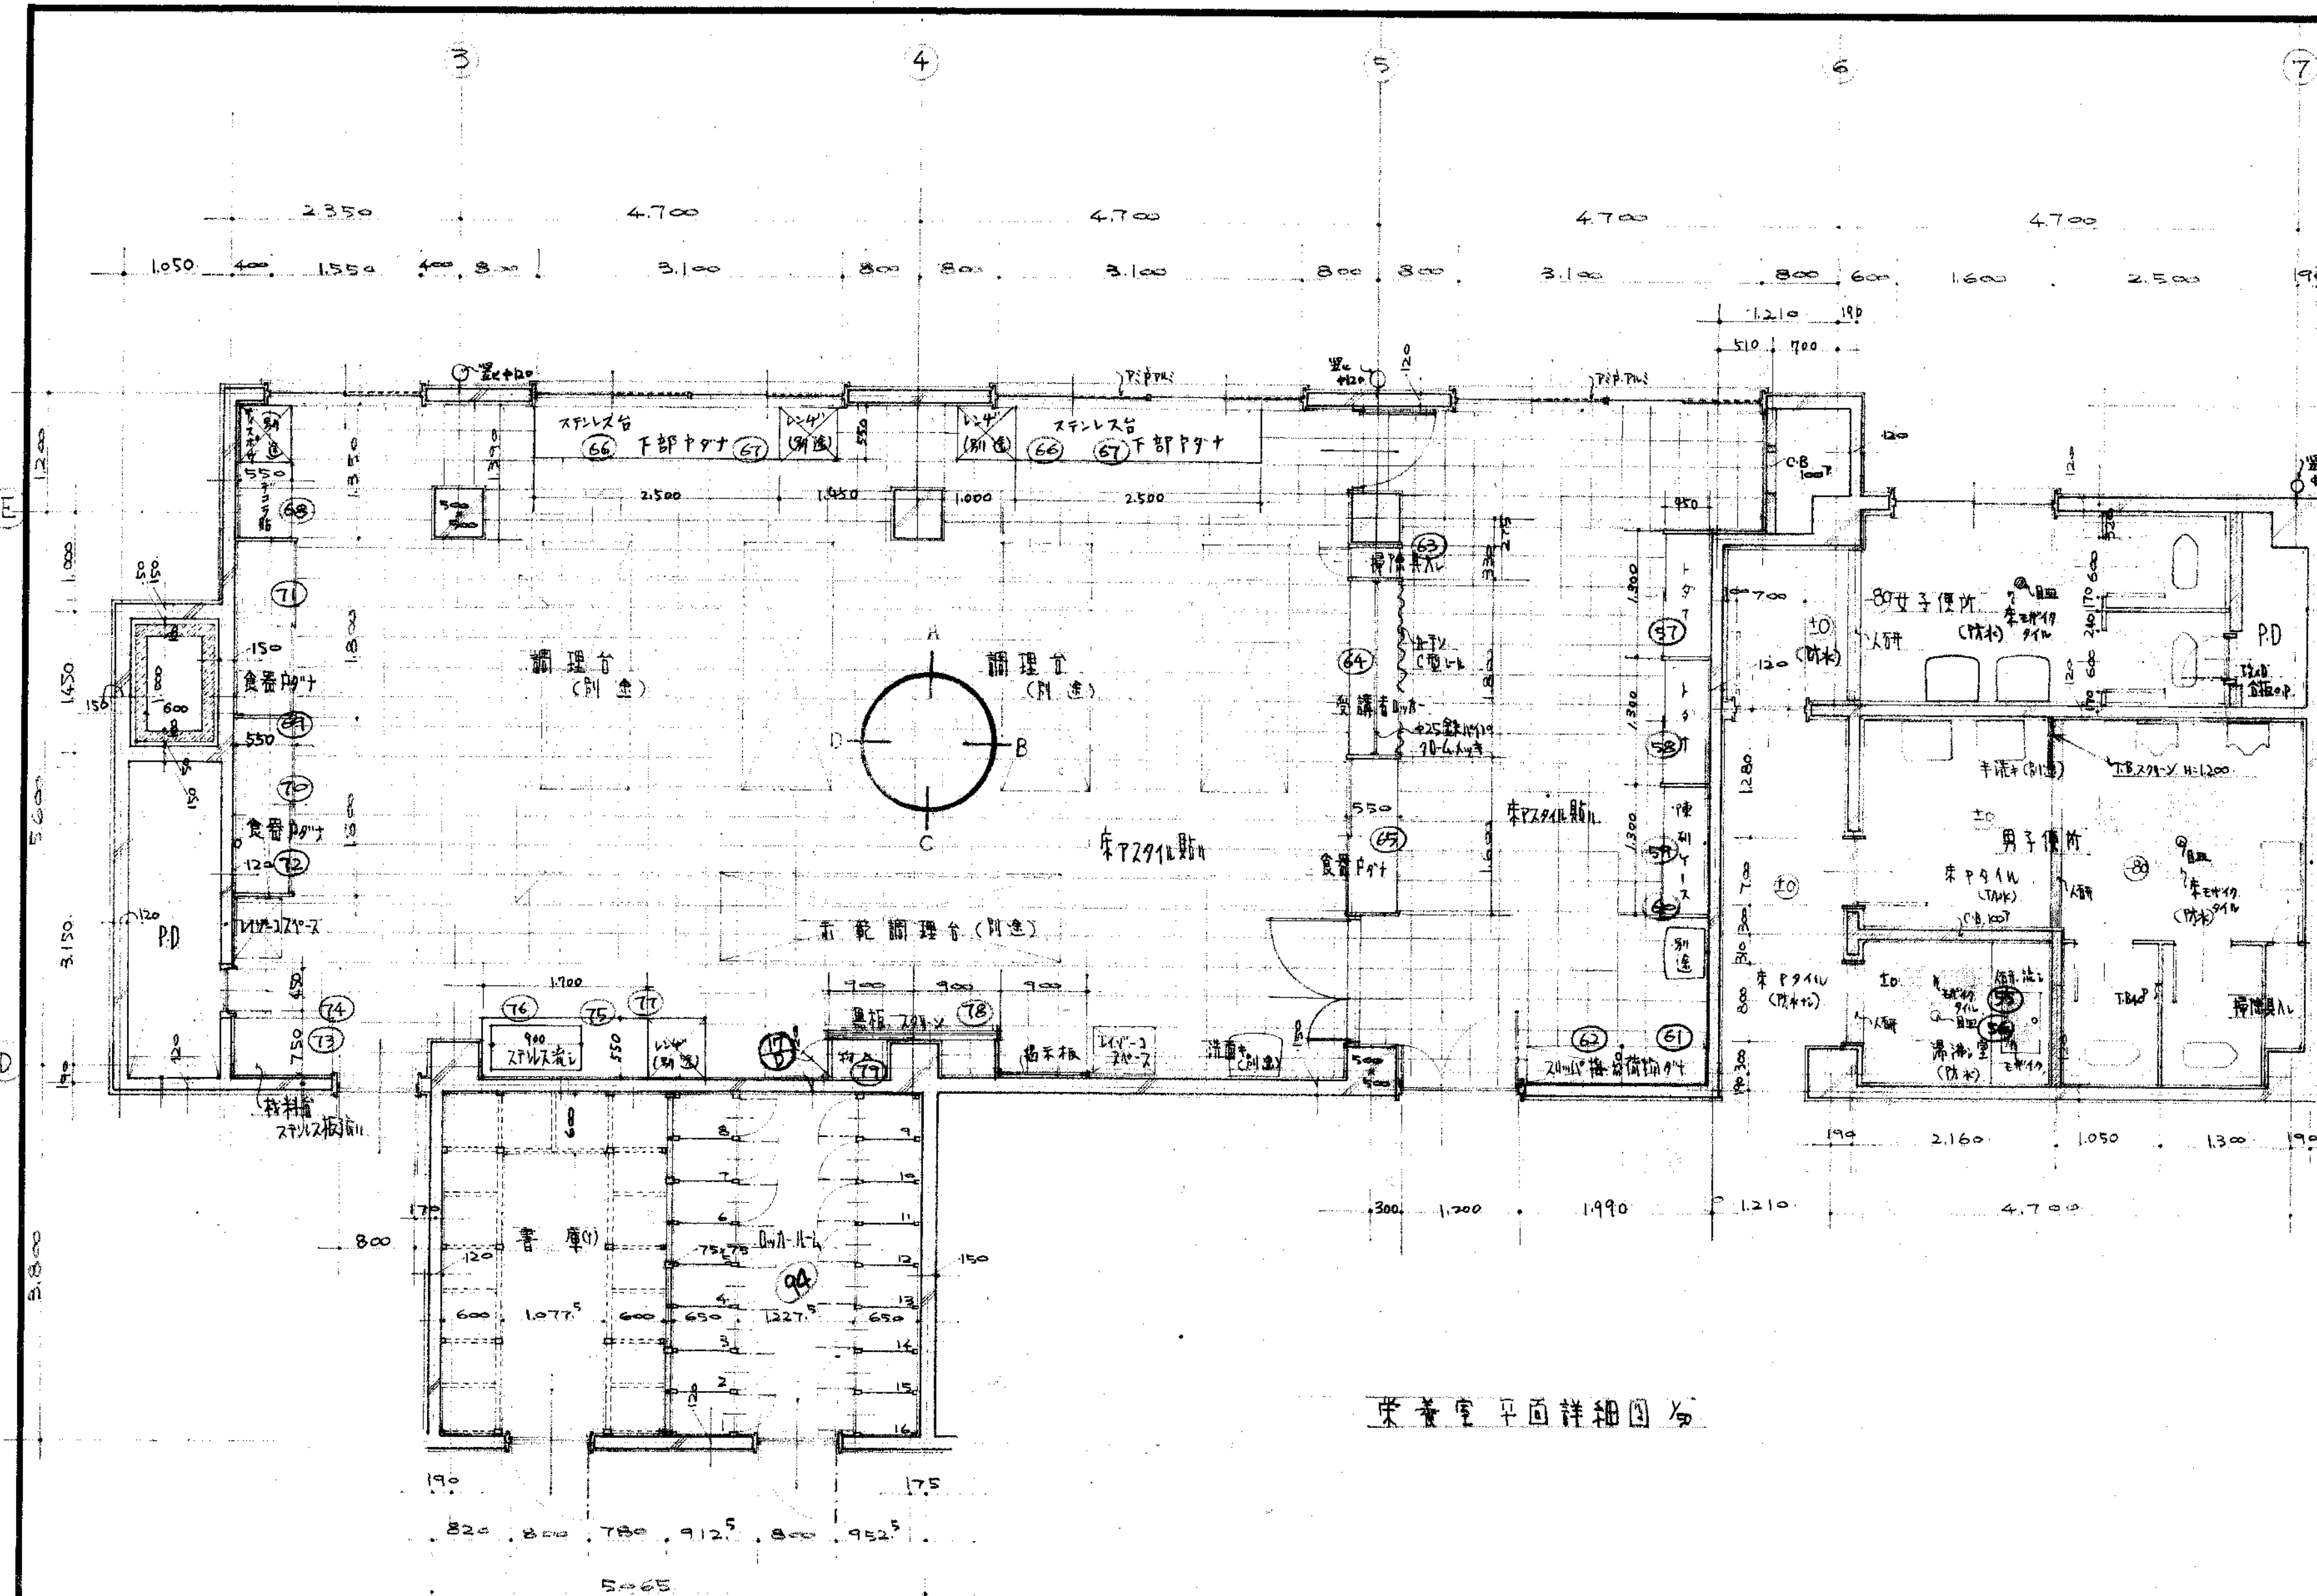


栄養室平面詳細図 1/50

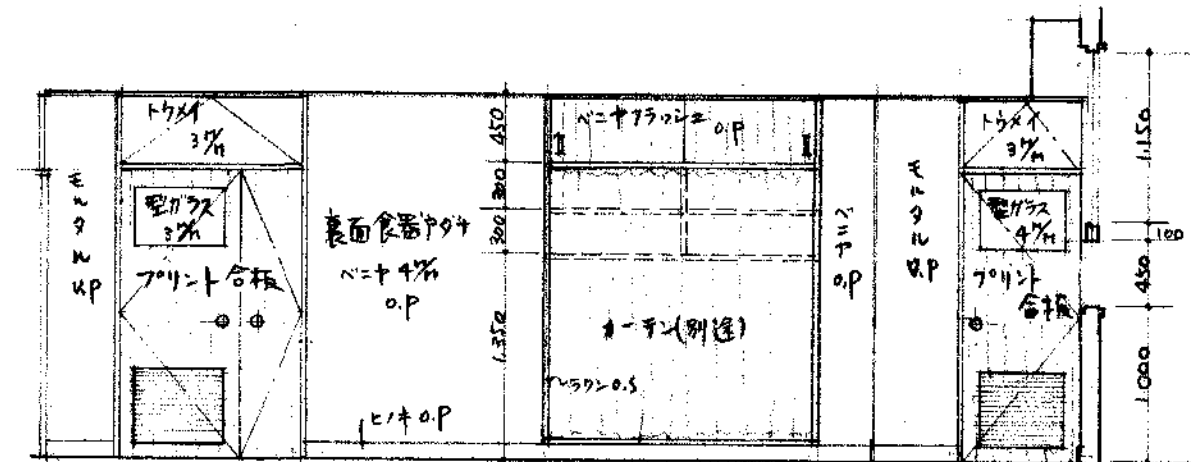



D面展開図

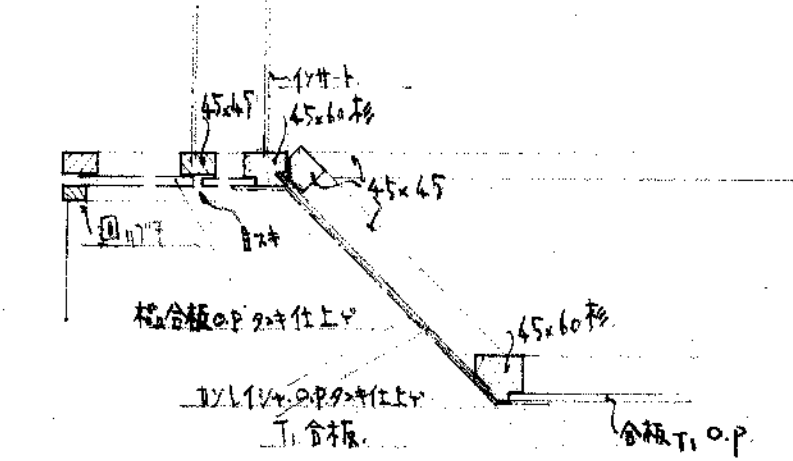


栄養室天井詳細図 1/50

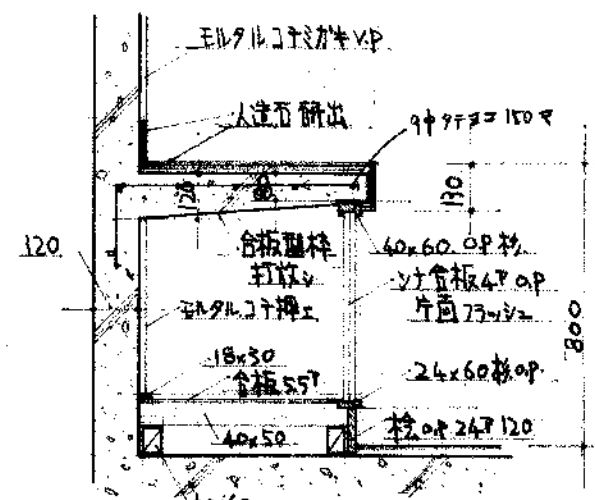


人問加付標準詳細図 1/50

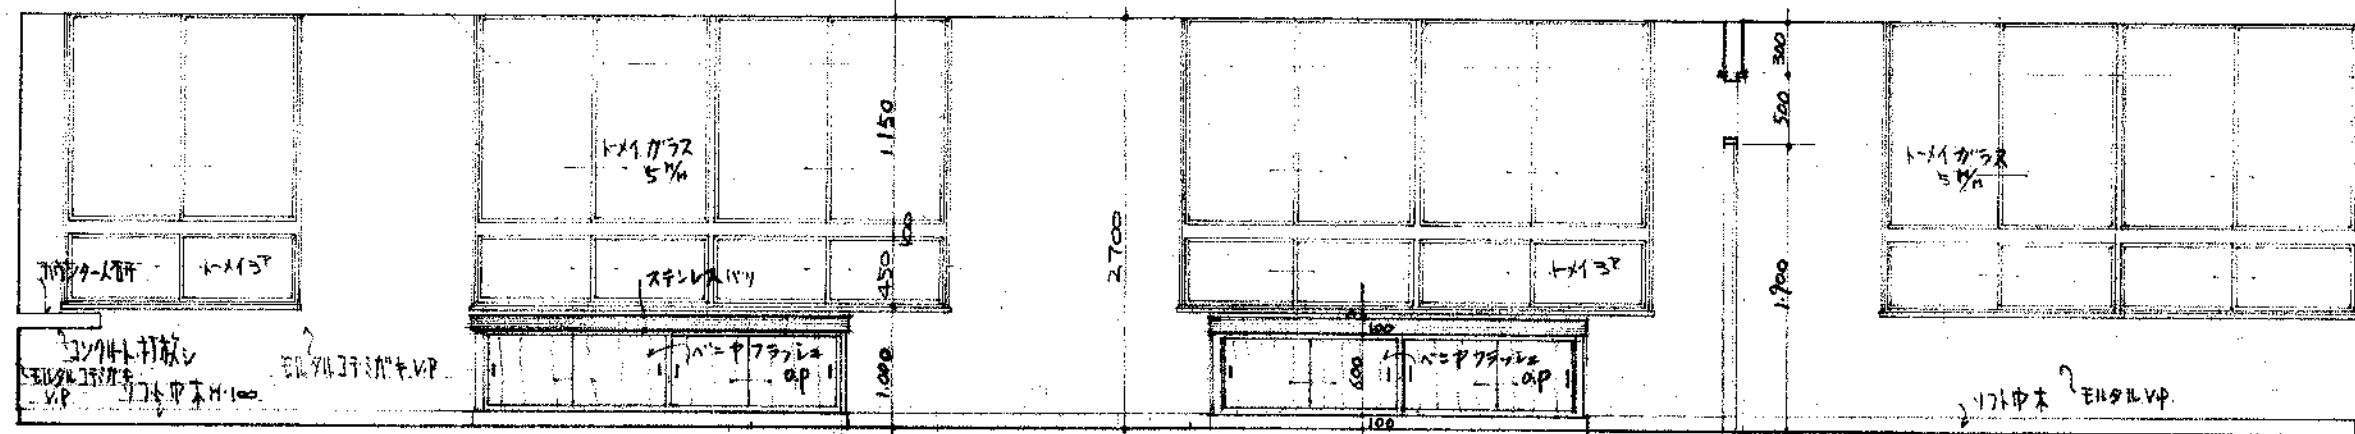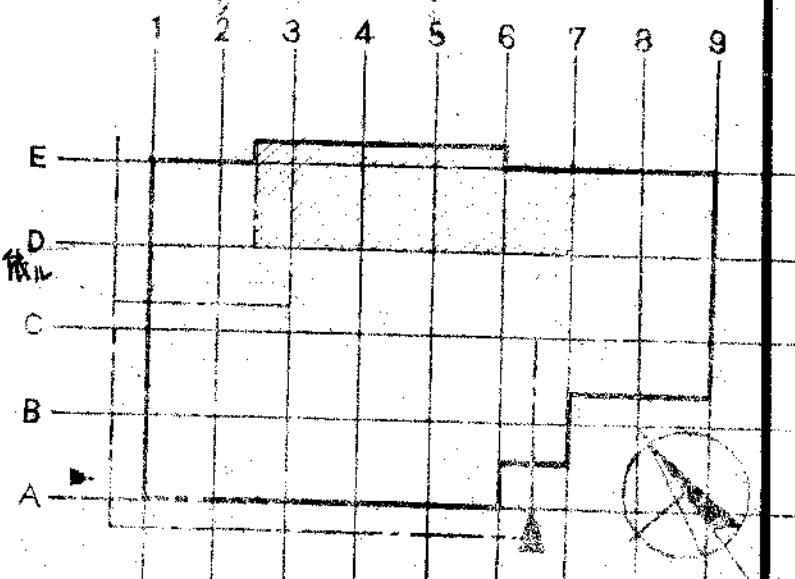


A面展開図

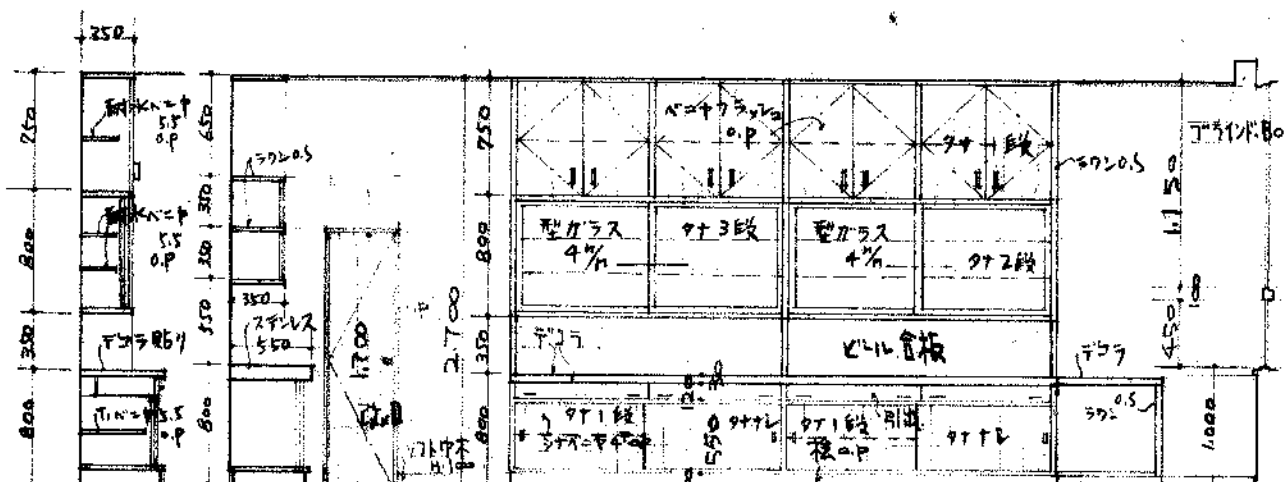


D面展開図

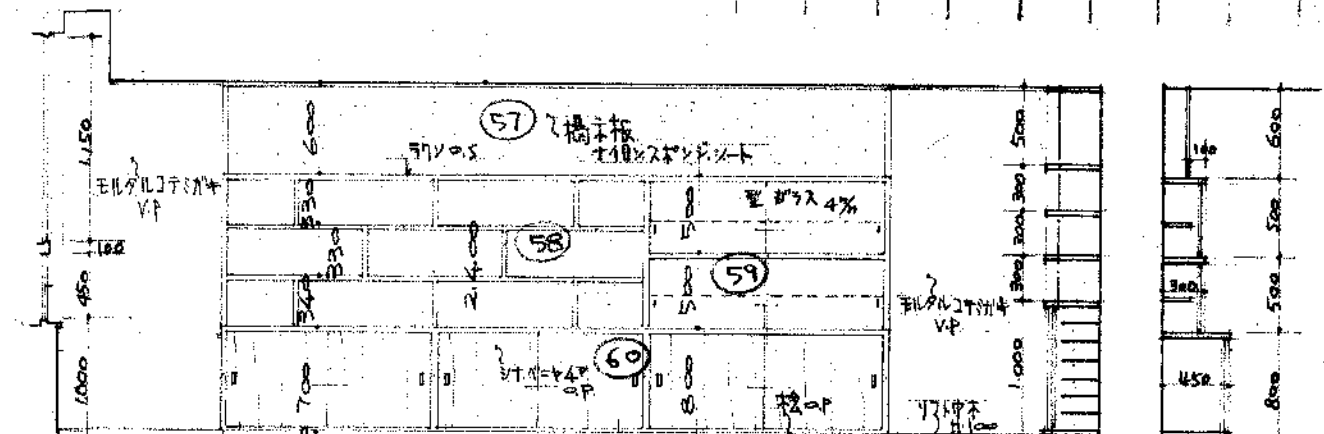

B面展開図







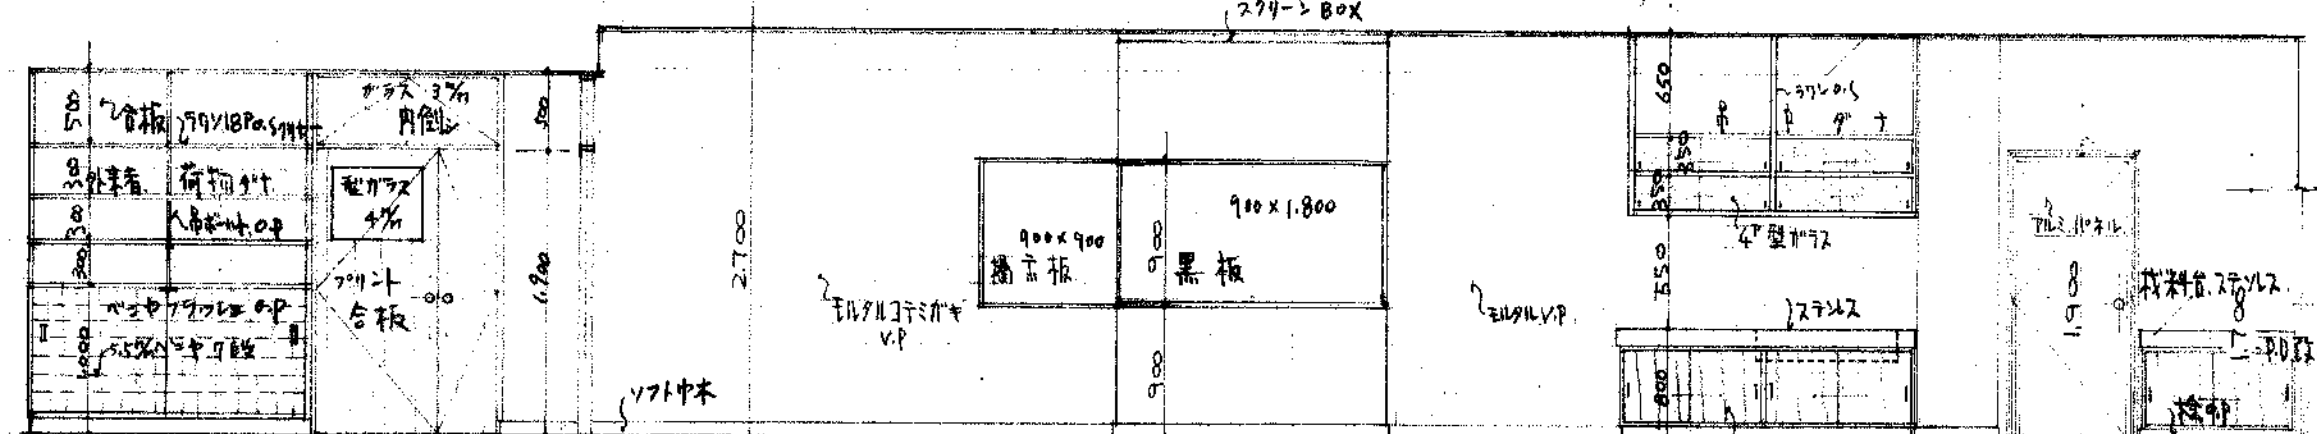


C面展開図





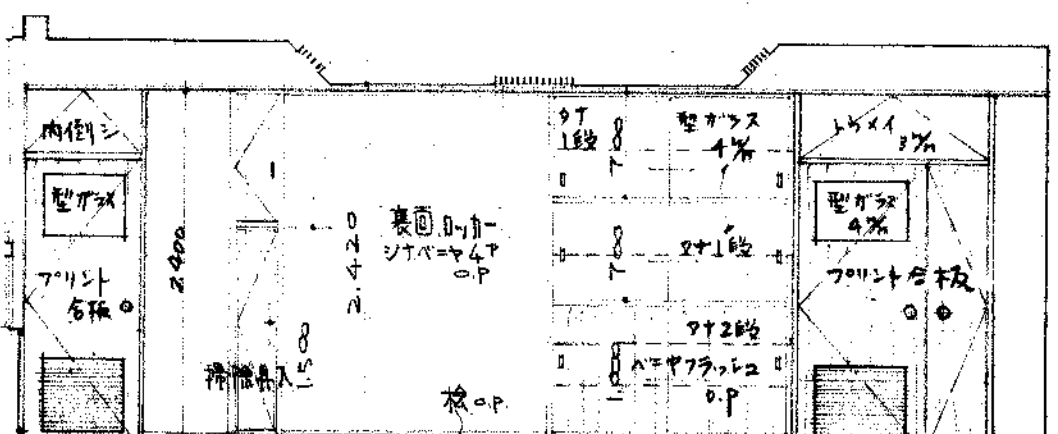


B面展開図


NO. 32	立米子保新行会新築工	SCALE 1/50
平面詳細図 展開図		
鳥取県	土木部建築課	設計
級建築士登録第 号	印 43年6月 日	

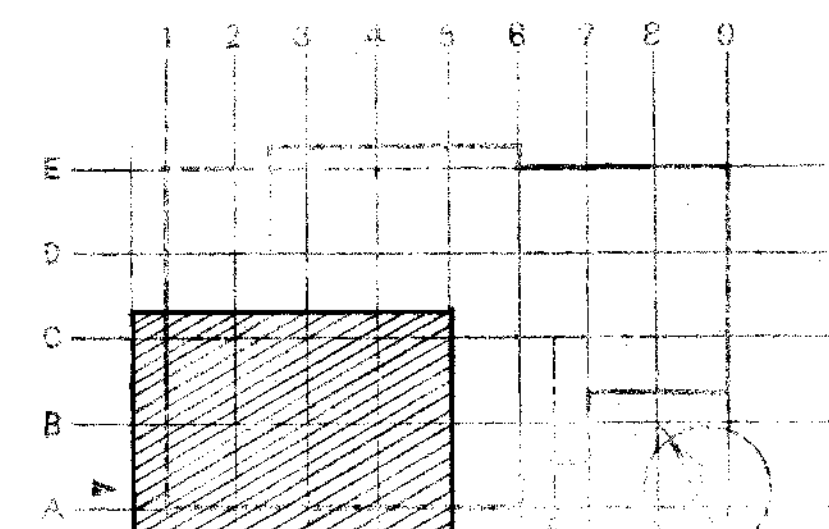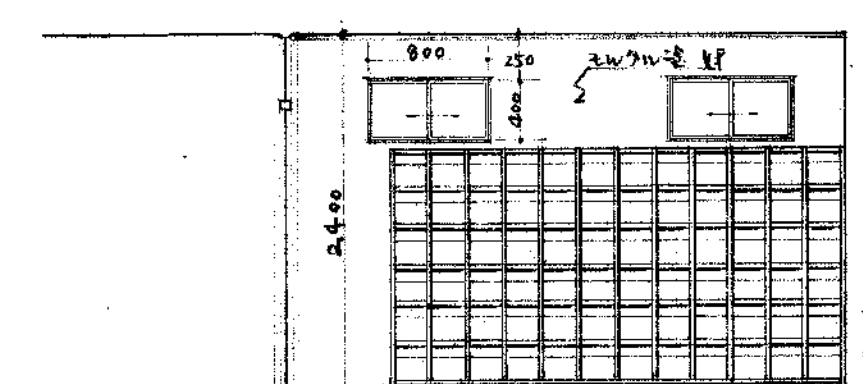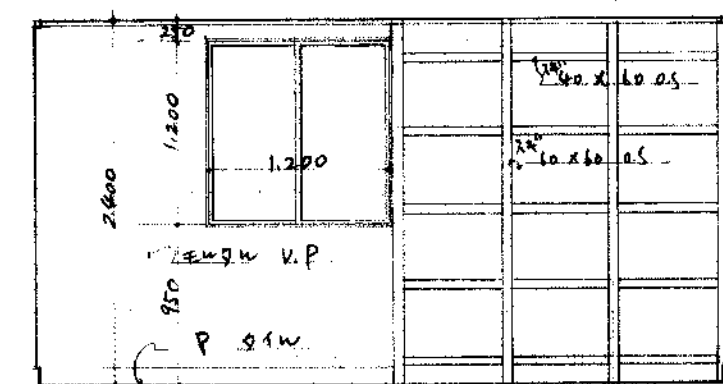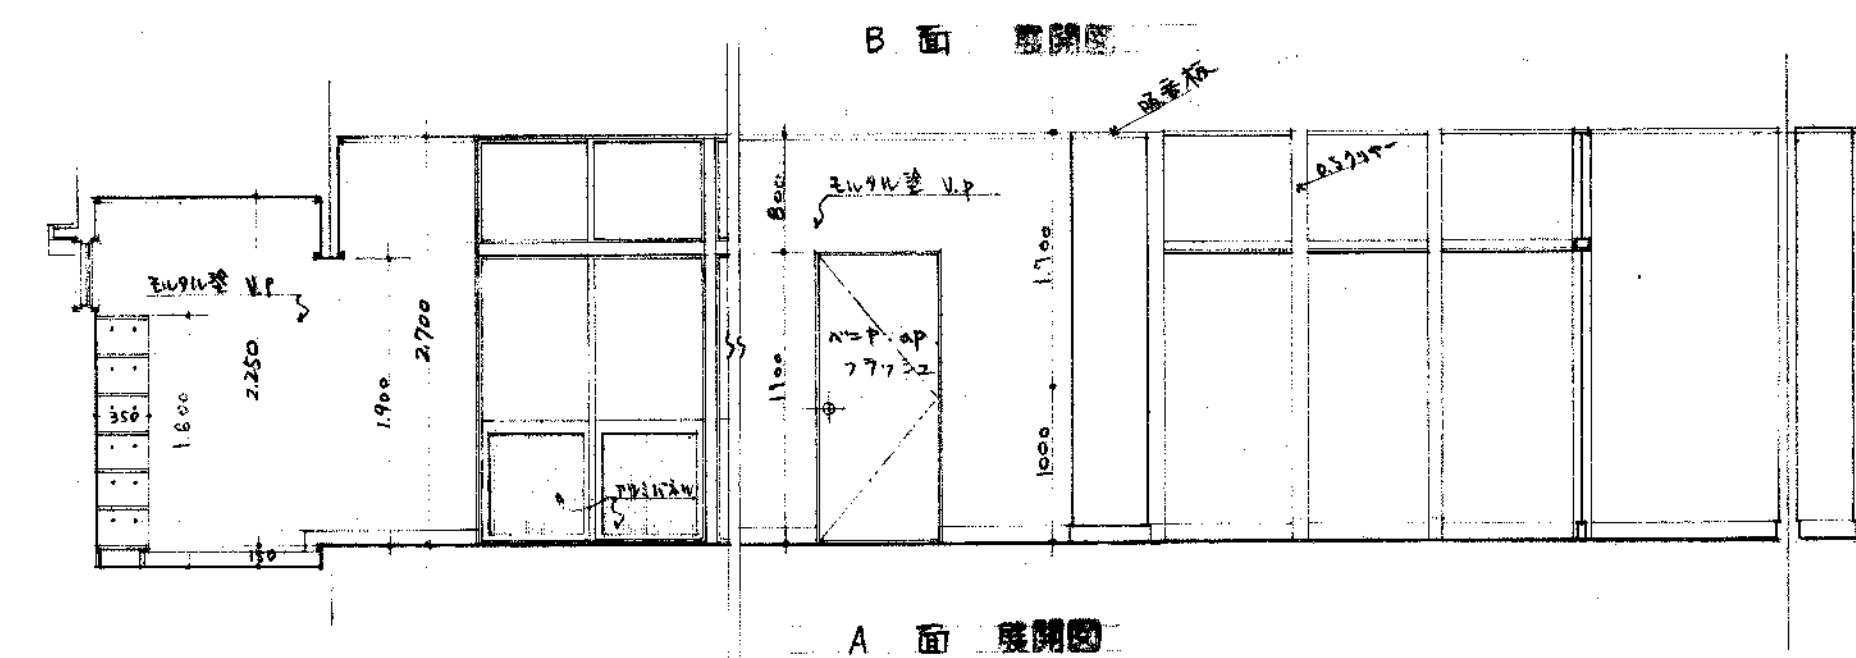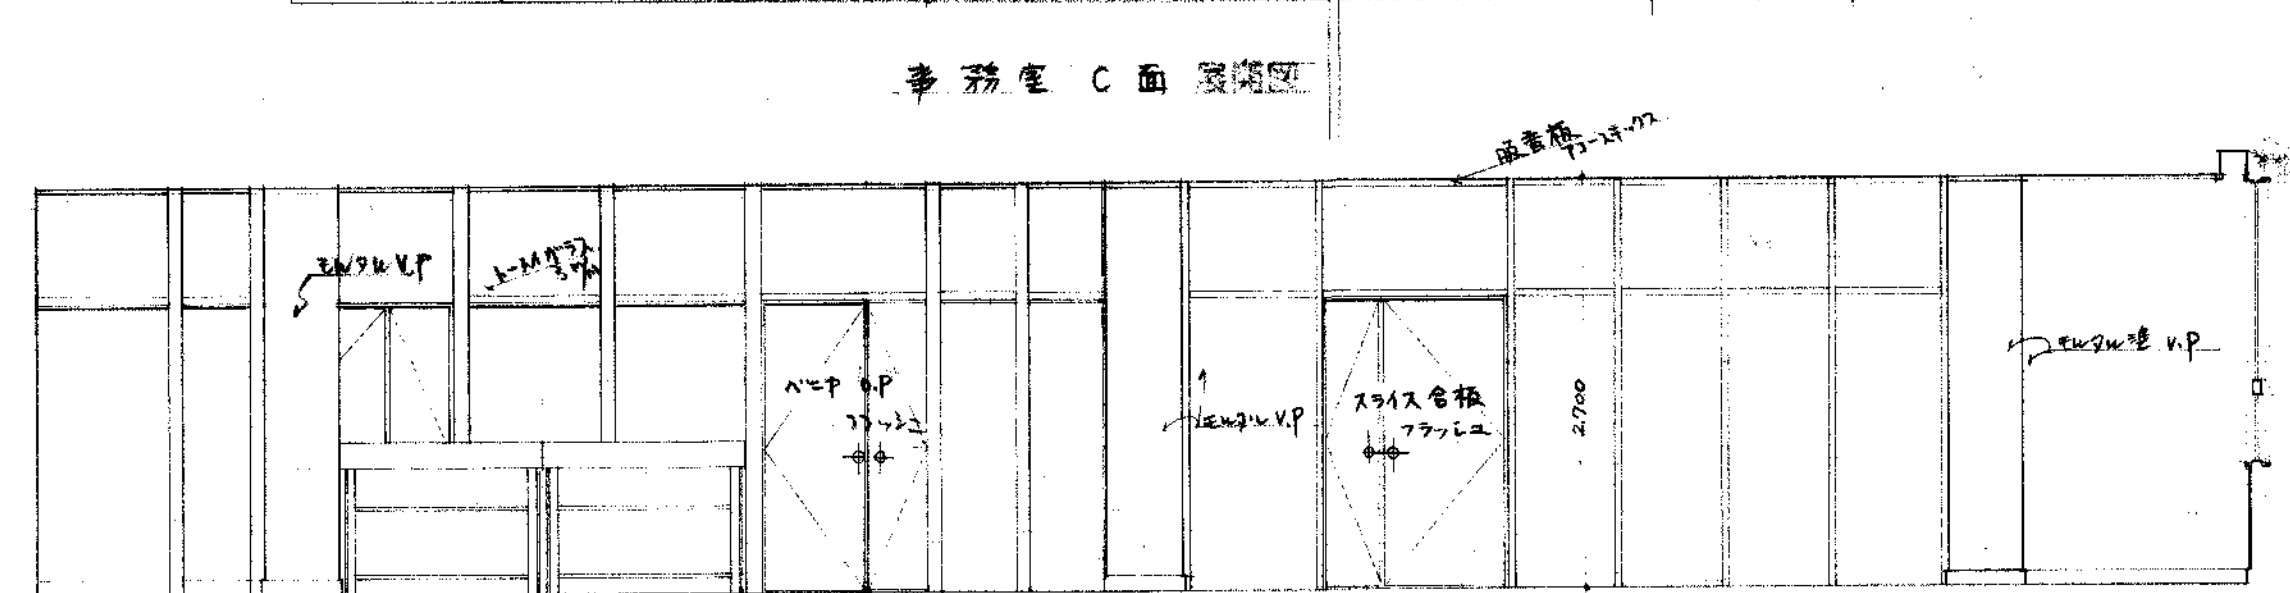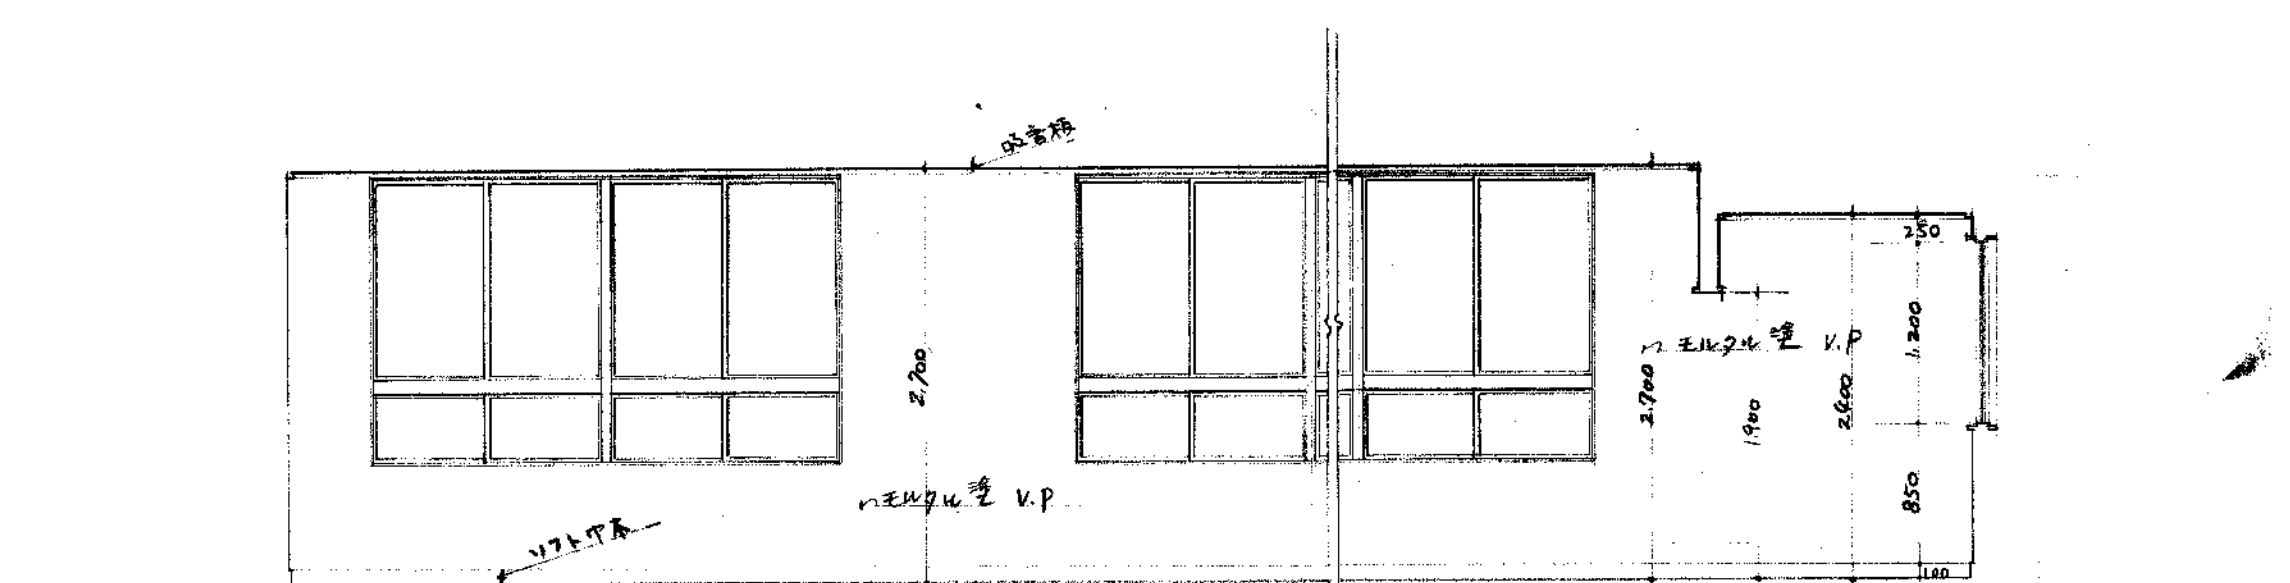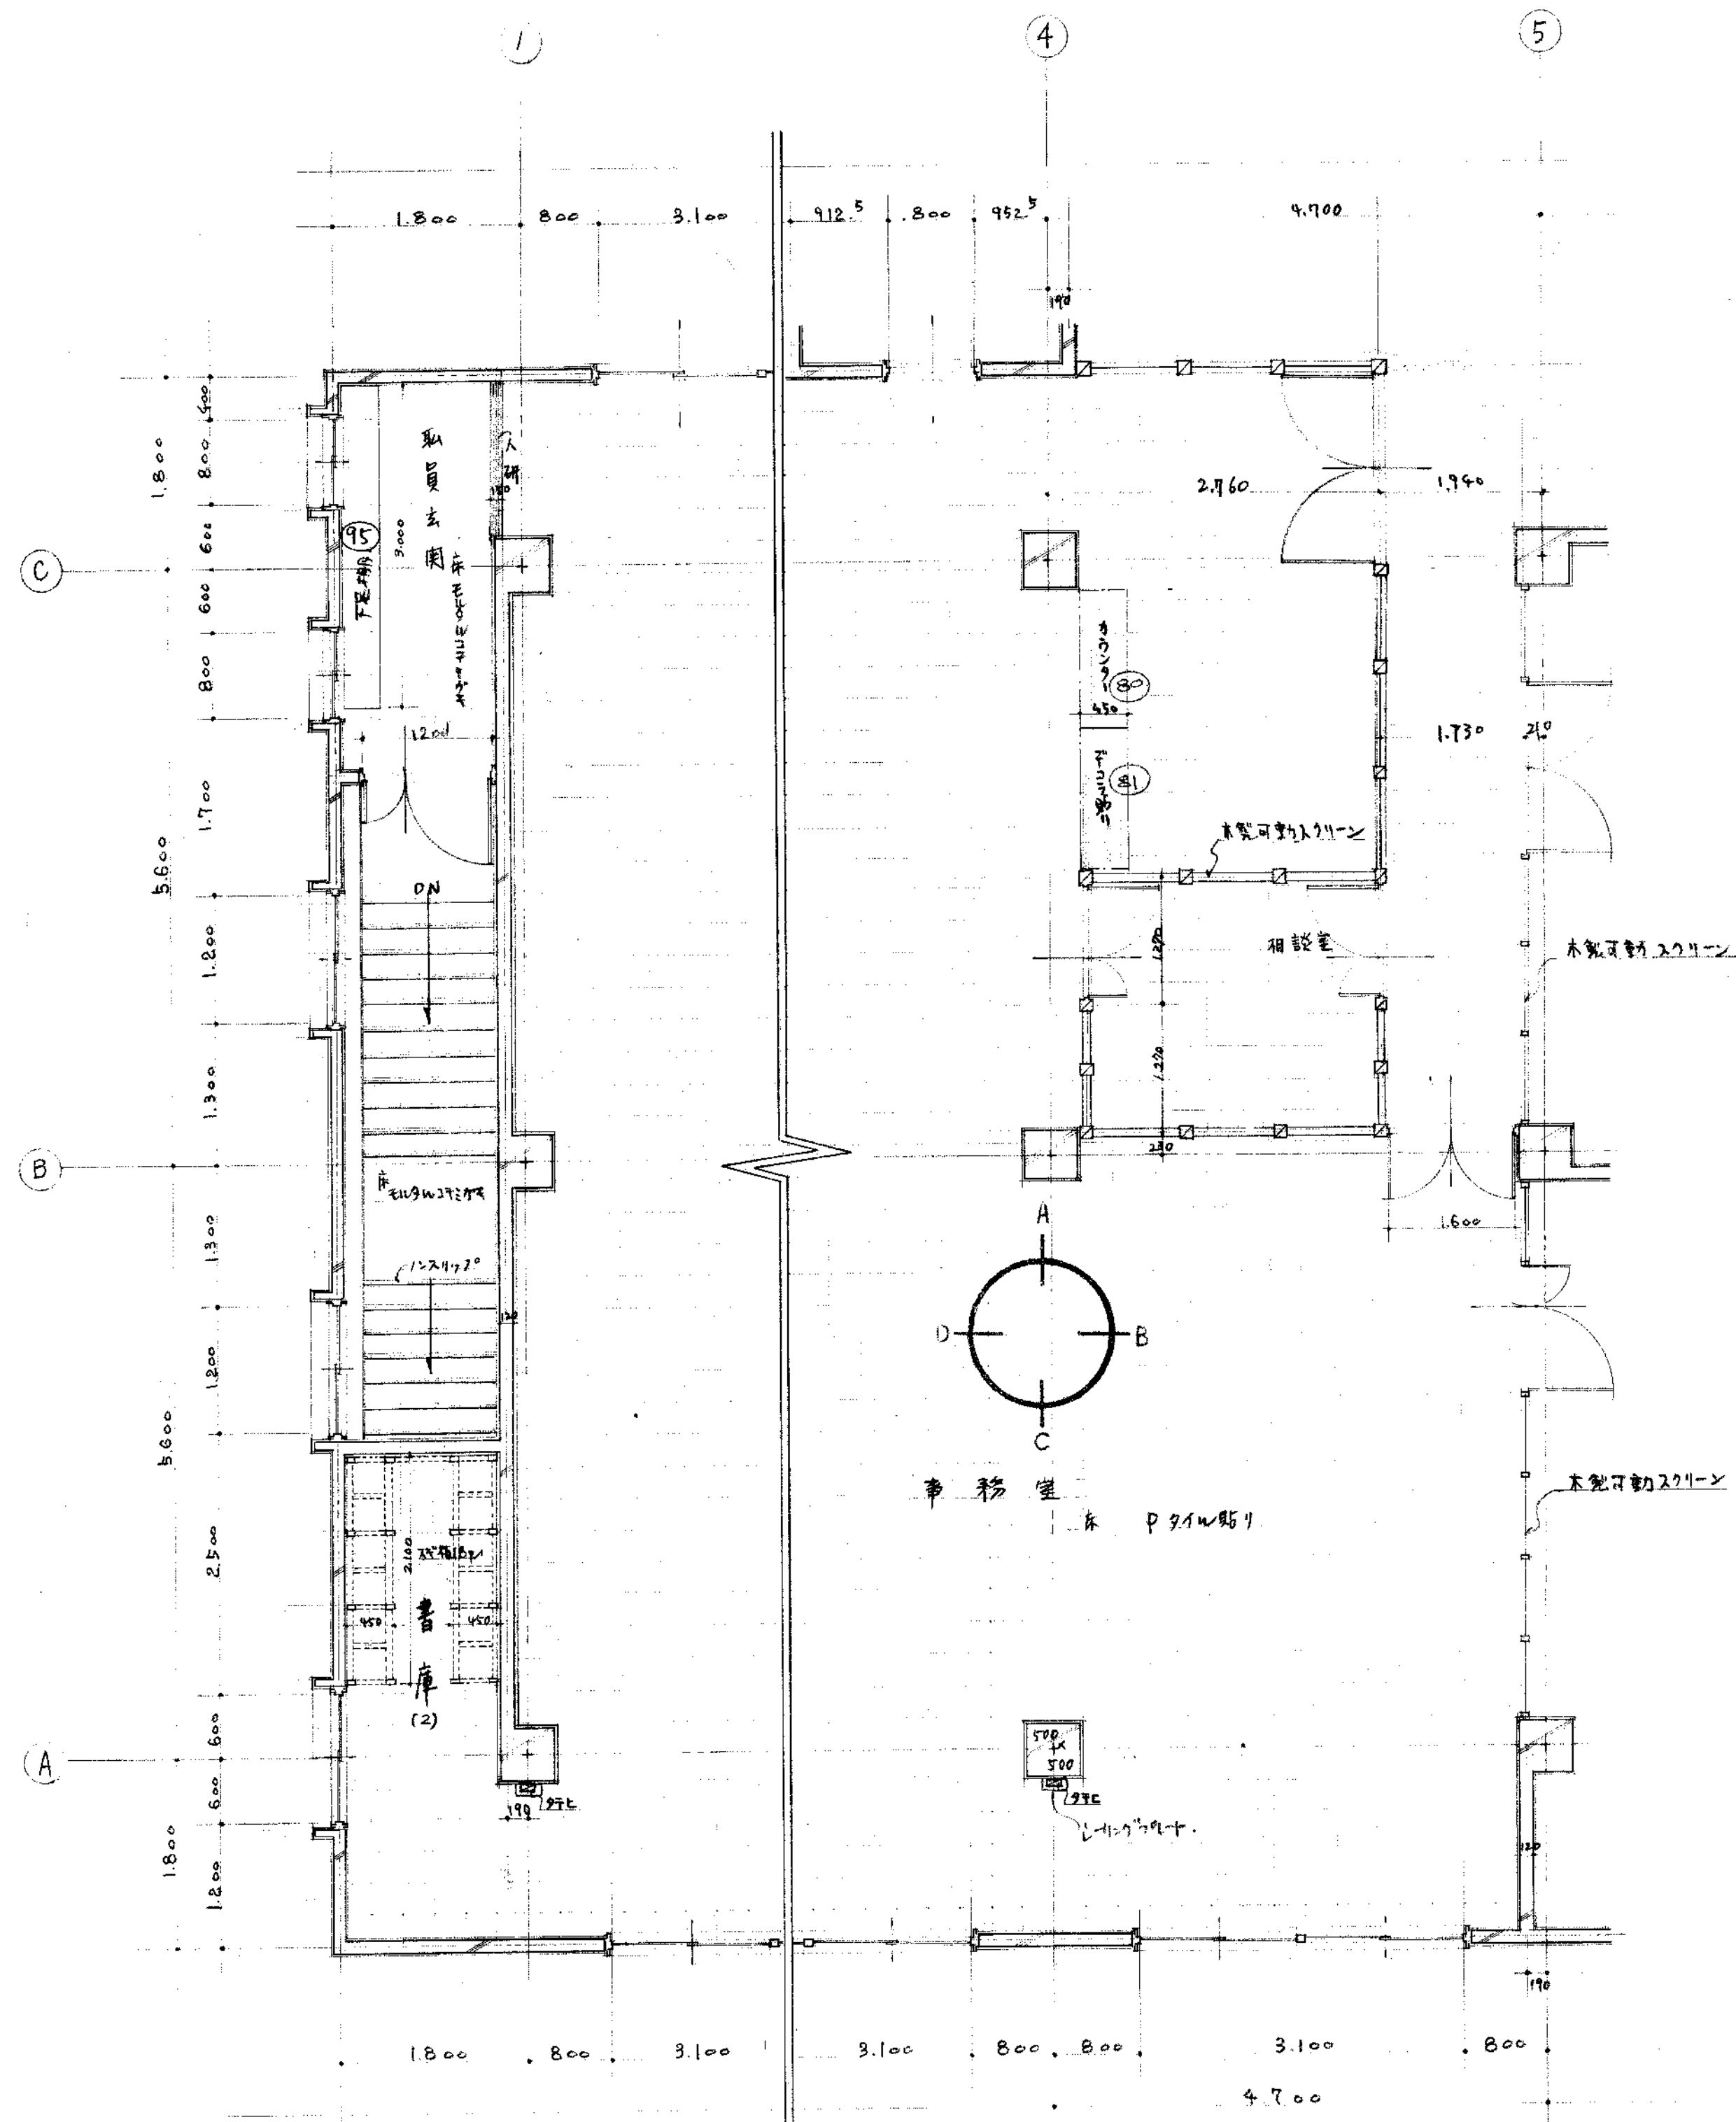


NO. 33	県立米子保健所庁舎新築工事	SCALE 1:50
平面詳細図 展開図		
鳥取県	土木部建築課	課長 課長補佐 係長 技士
設計者 建築士登録番号		印 年 月 日

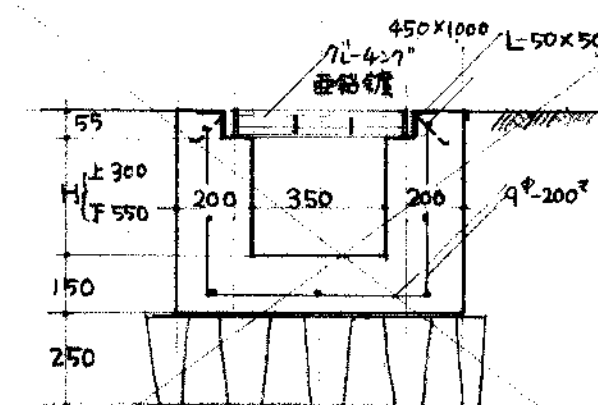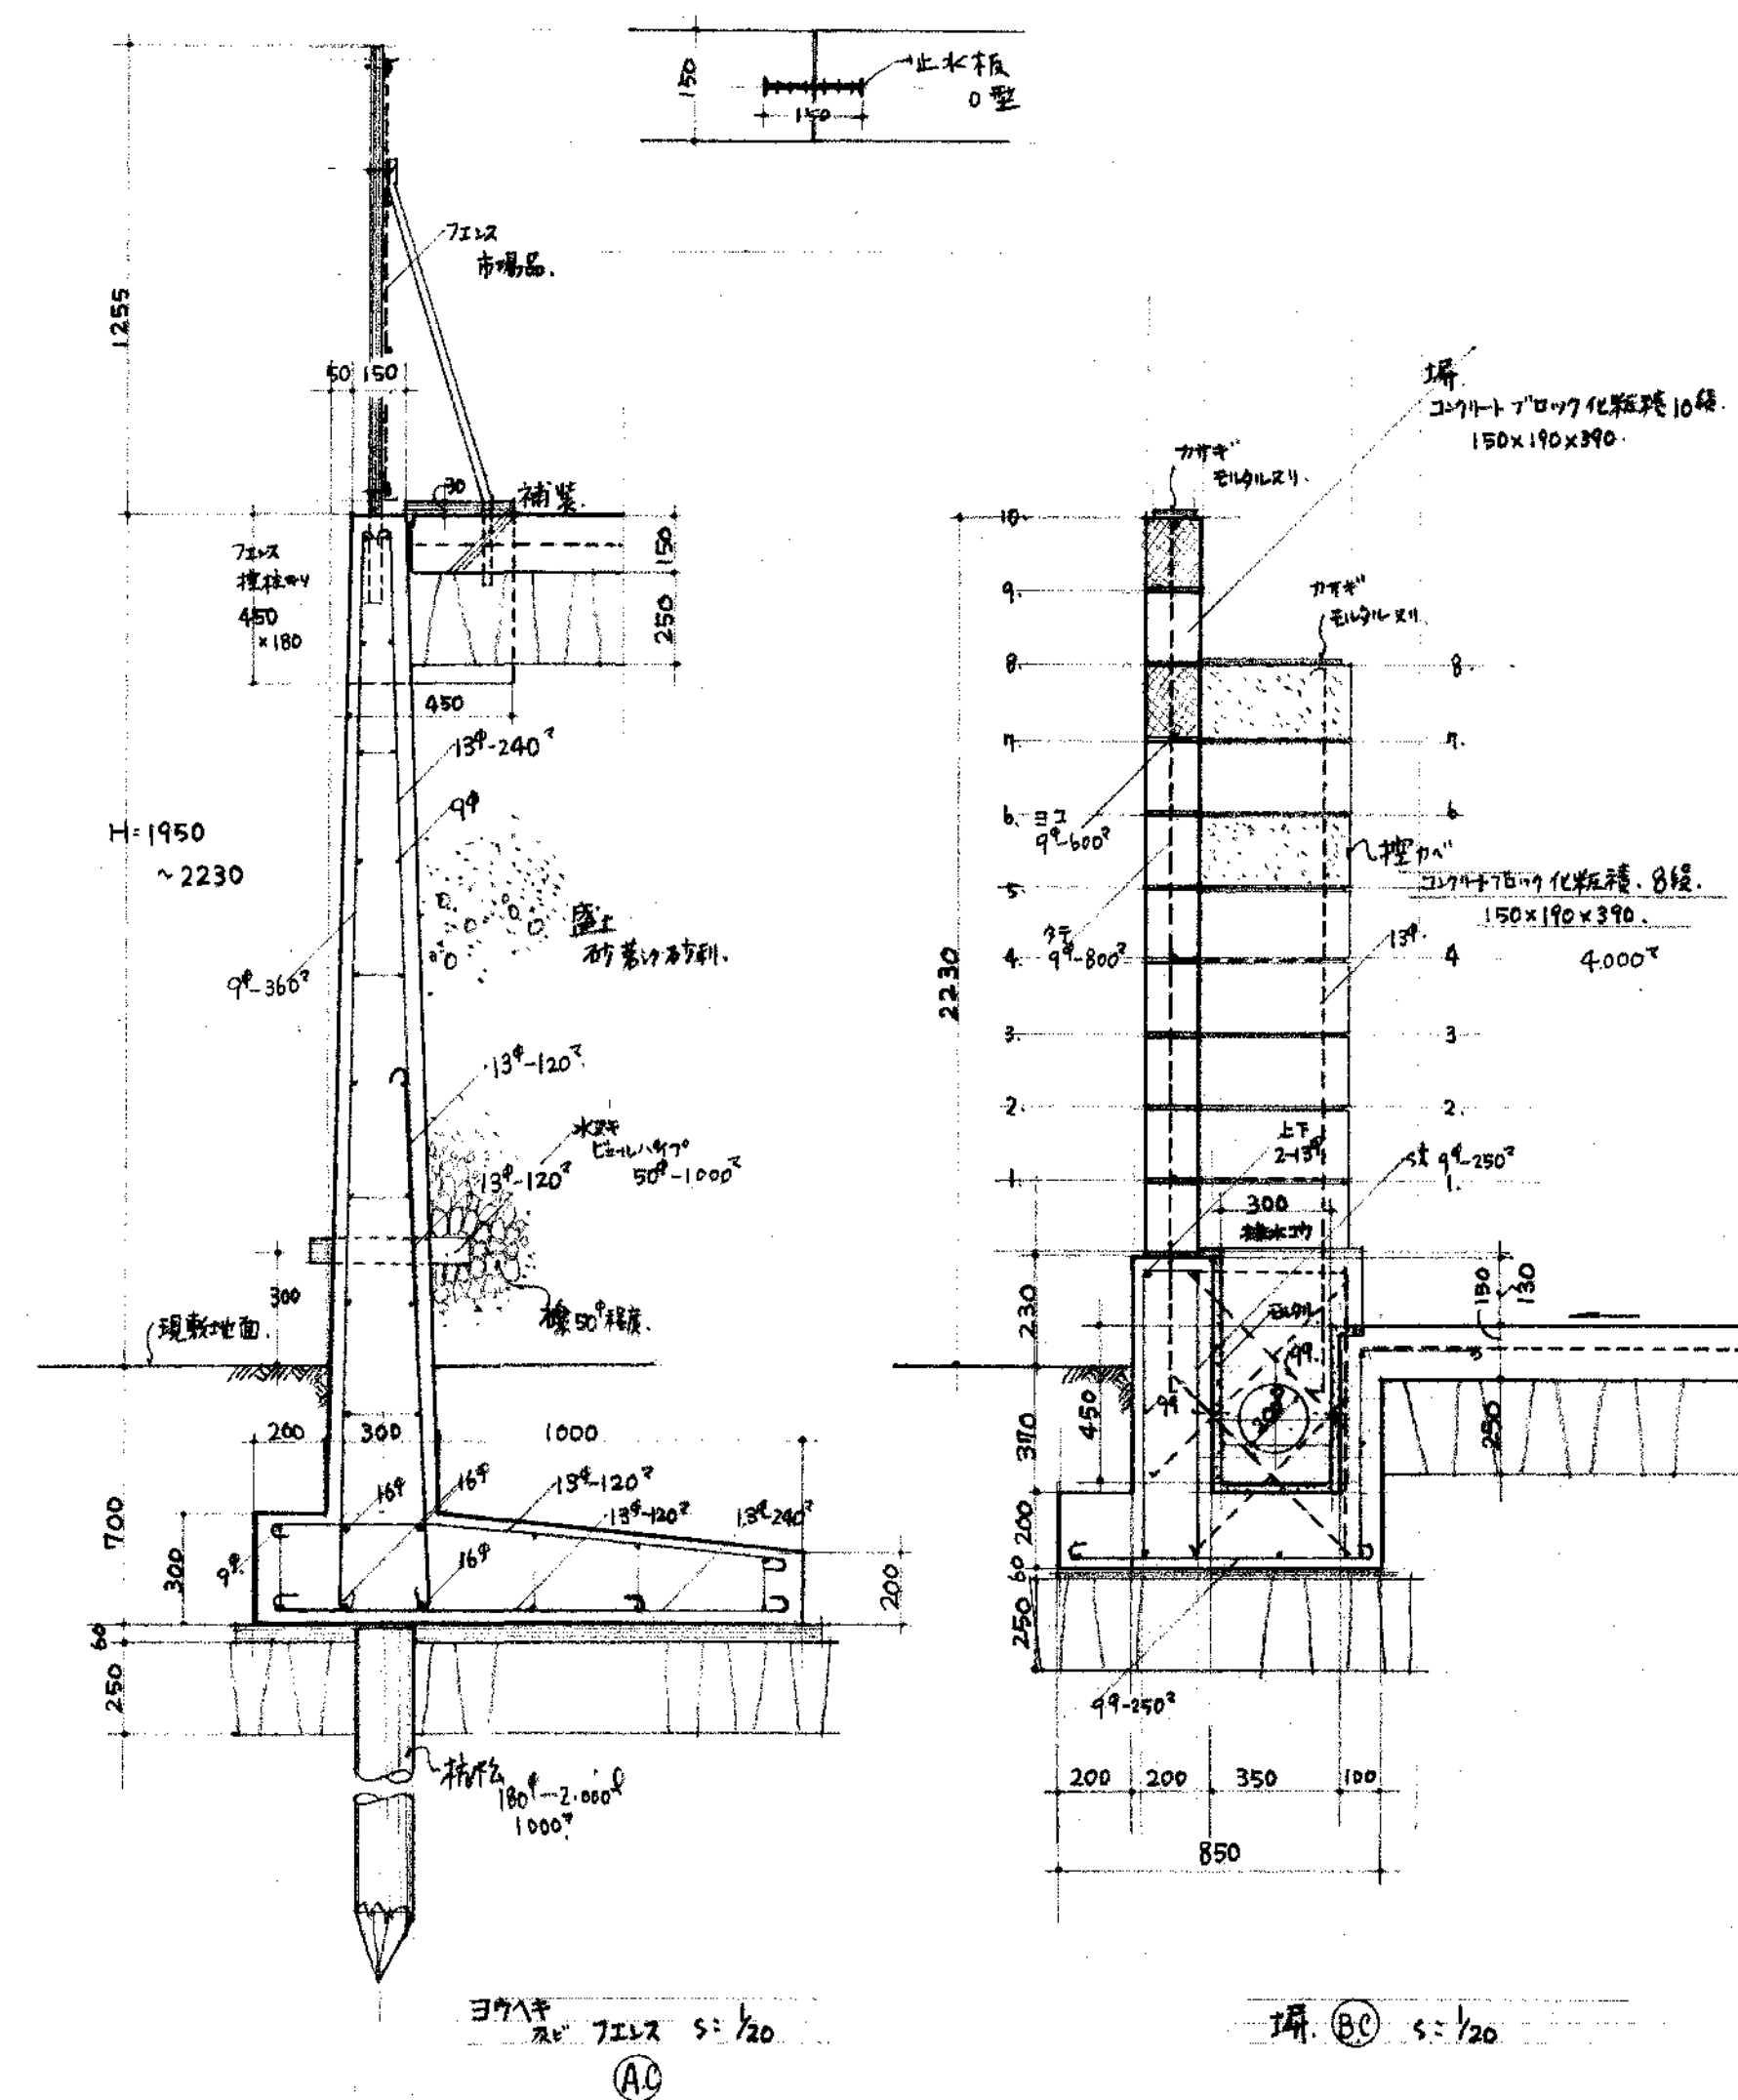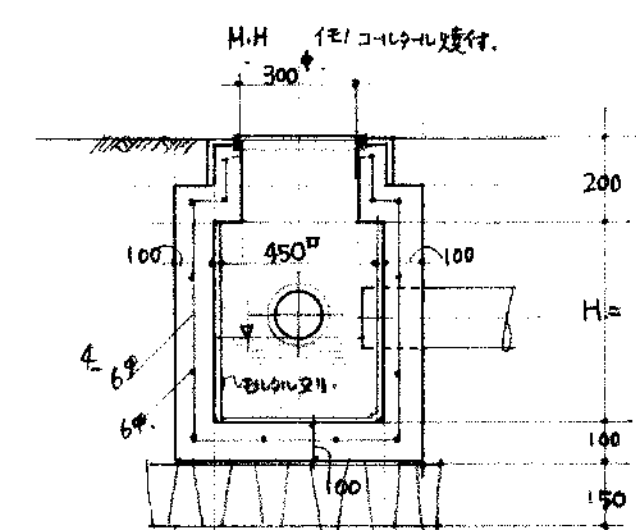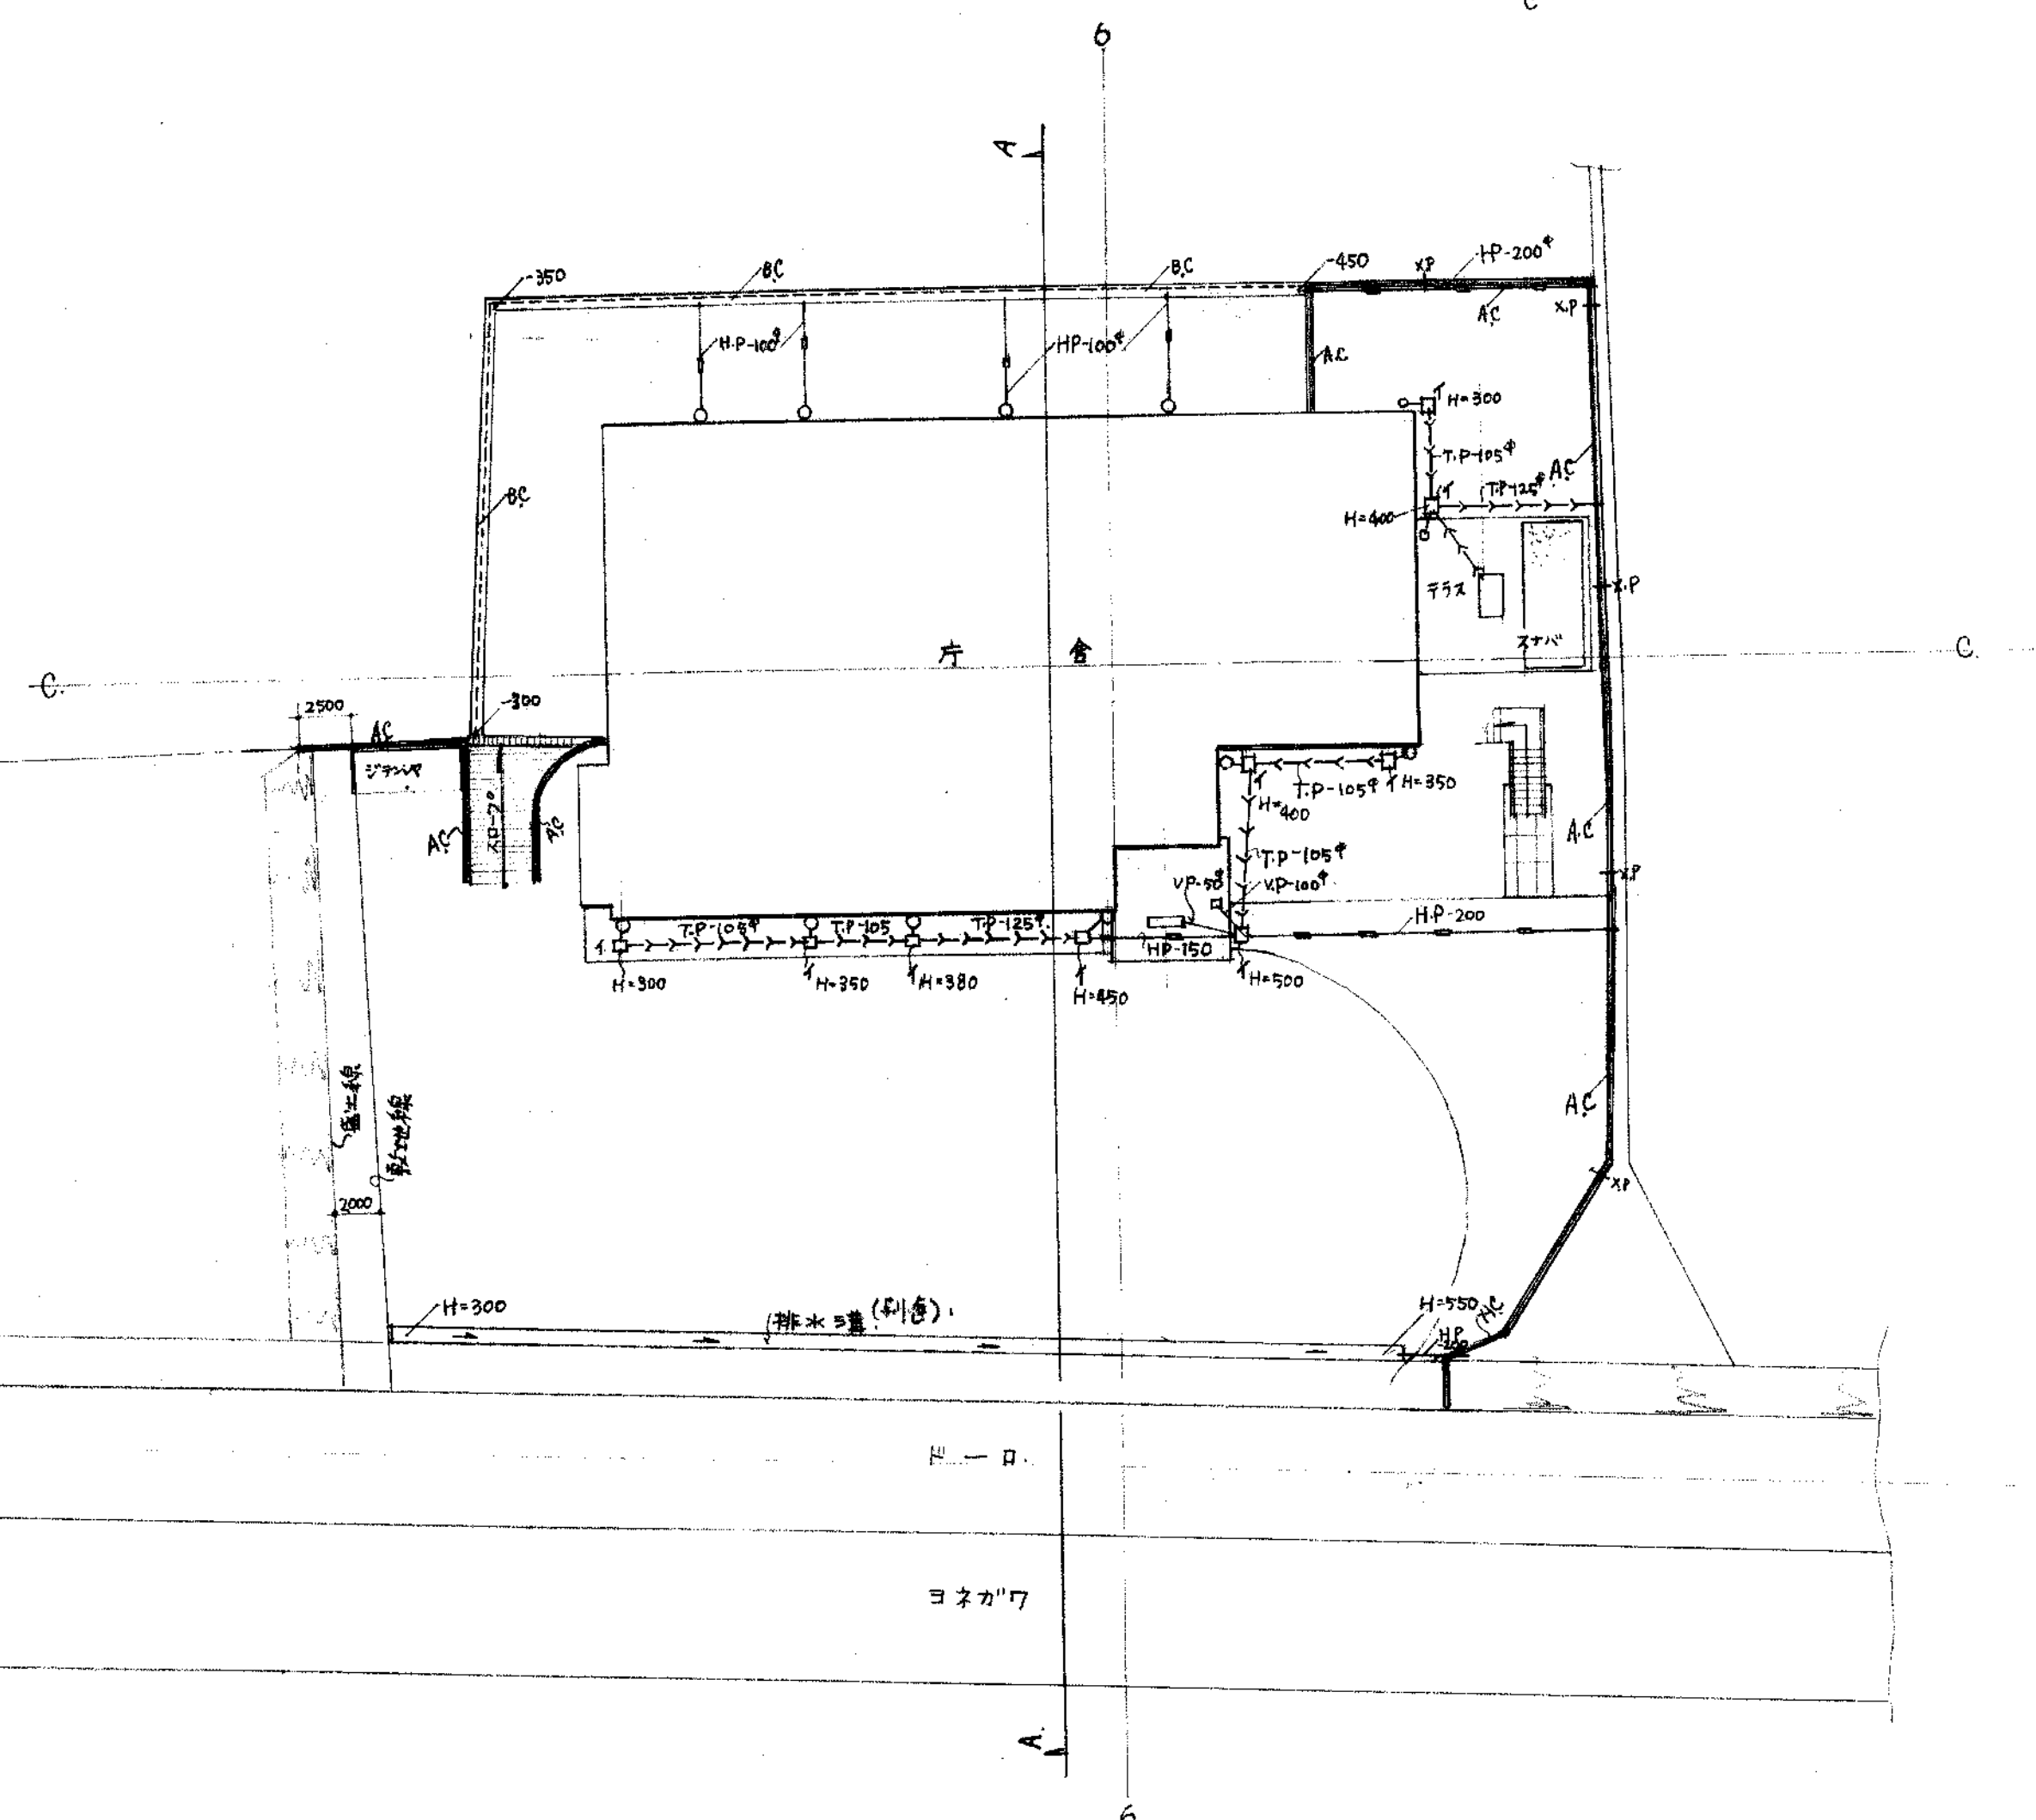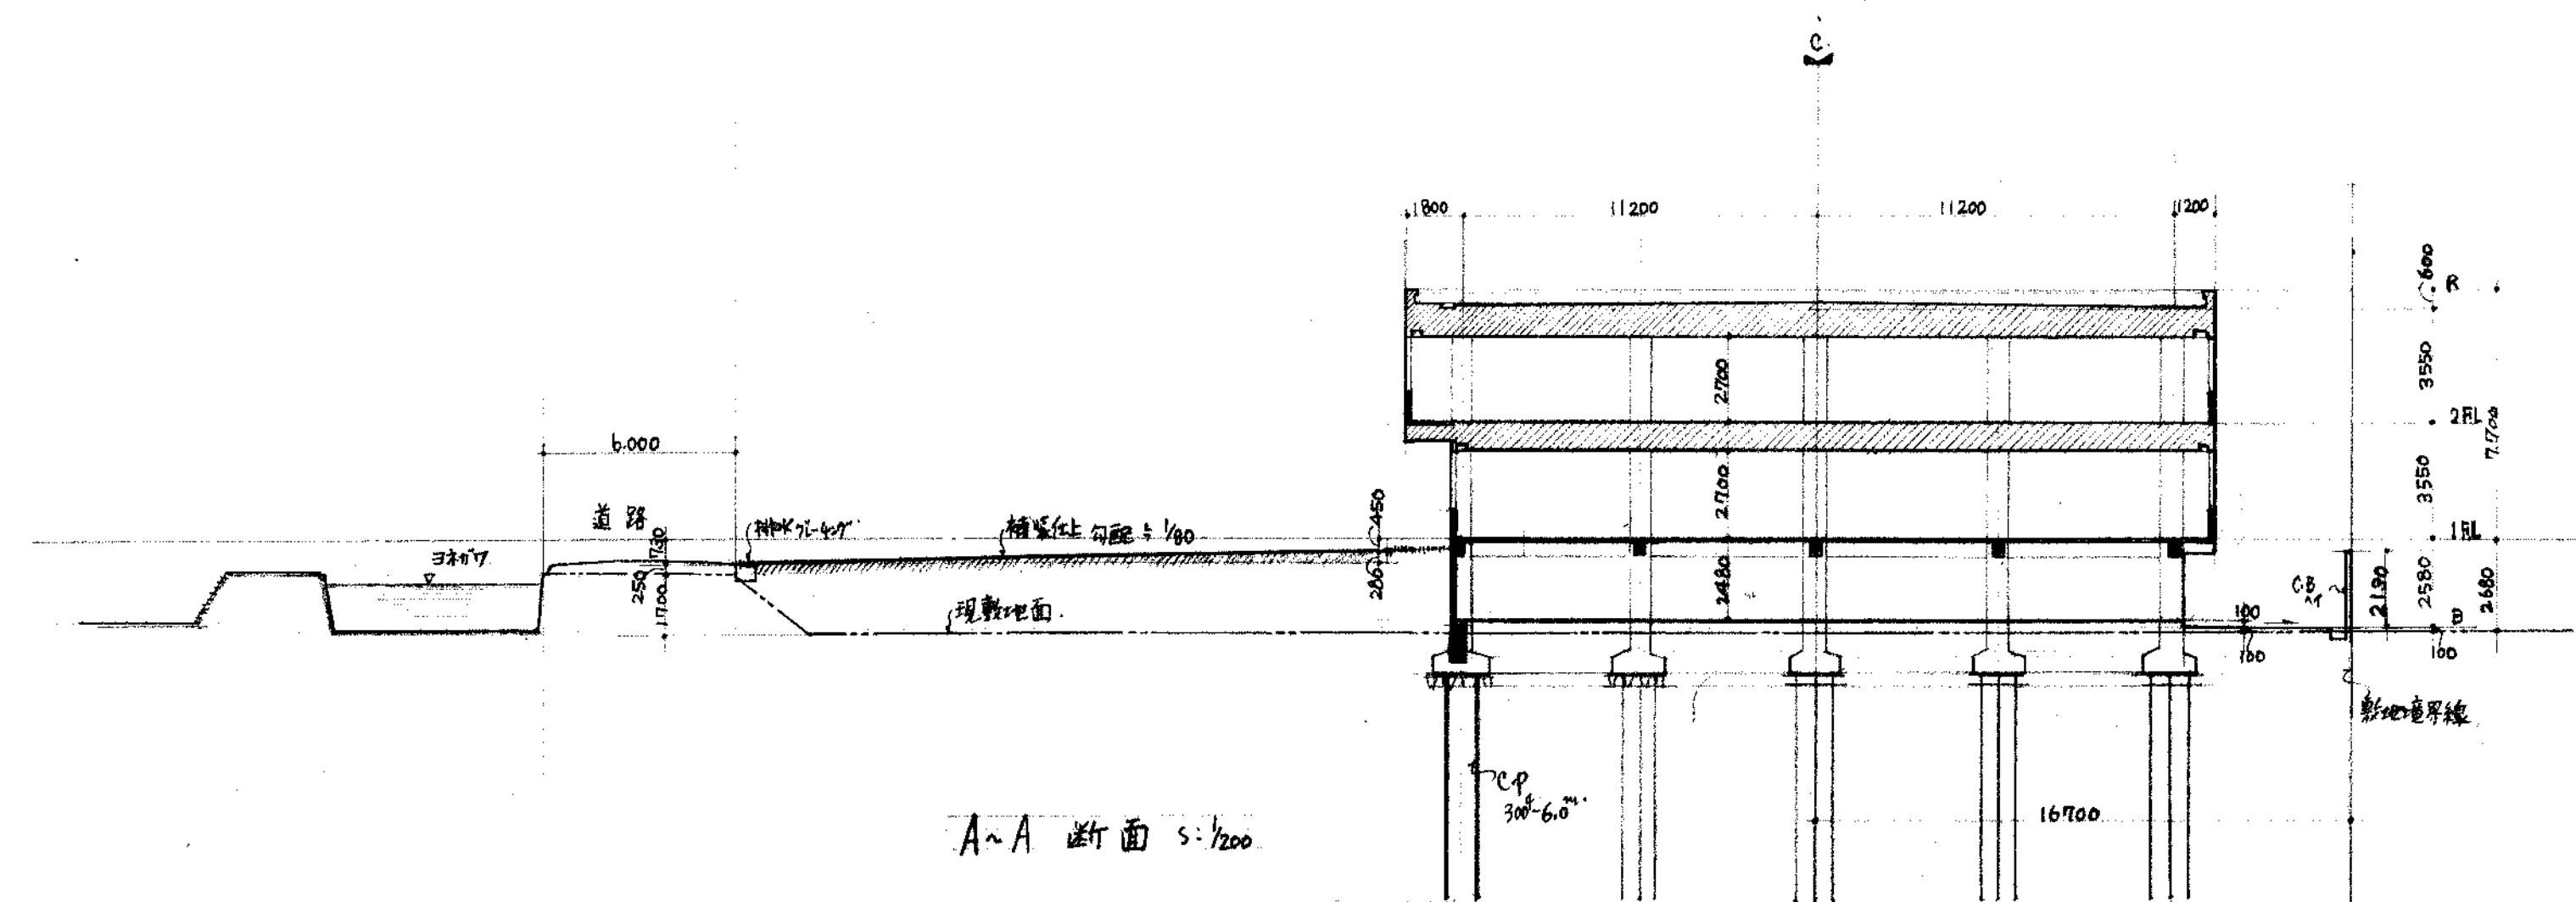


NO.	新築工事				SCALE
35	県立米子保健所庁舎新築				1:20
断面詳細図		課長	課長補佐	係長	計
鳥取県 土木部建築課					
総建築士登録第 号		印		42年6月 日	

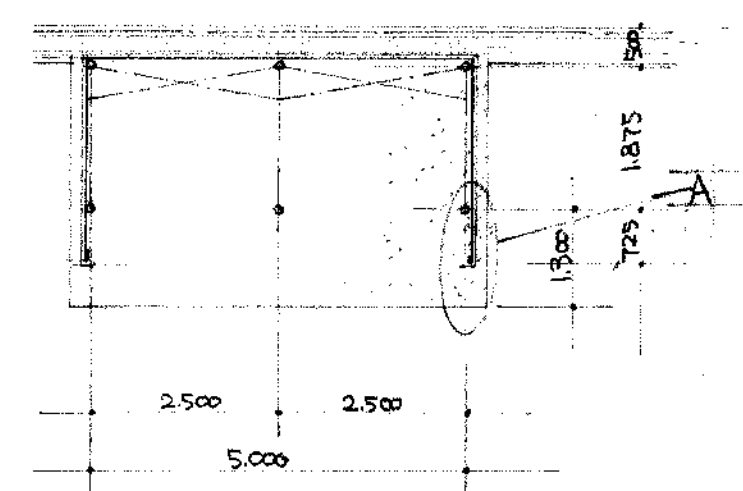


自転車置場 平面図 1/100

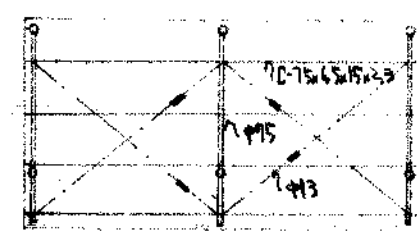


小中休図 1/100

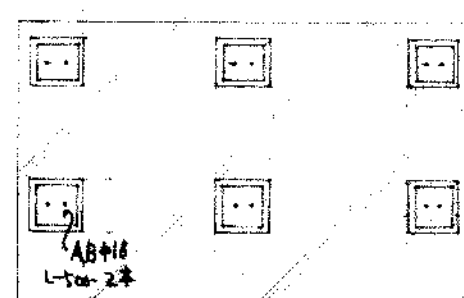


基礎図 1/100

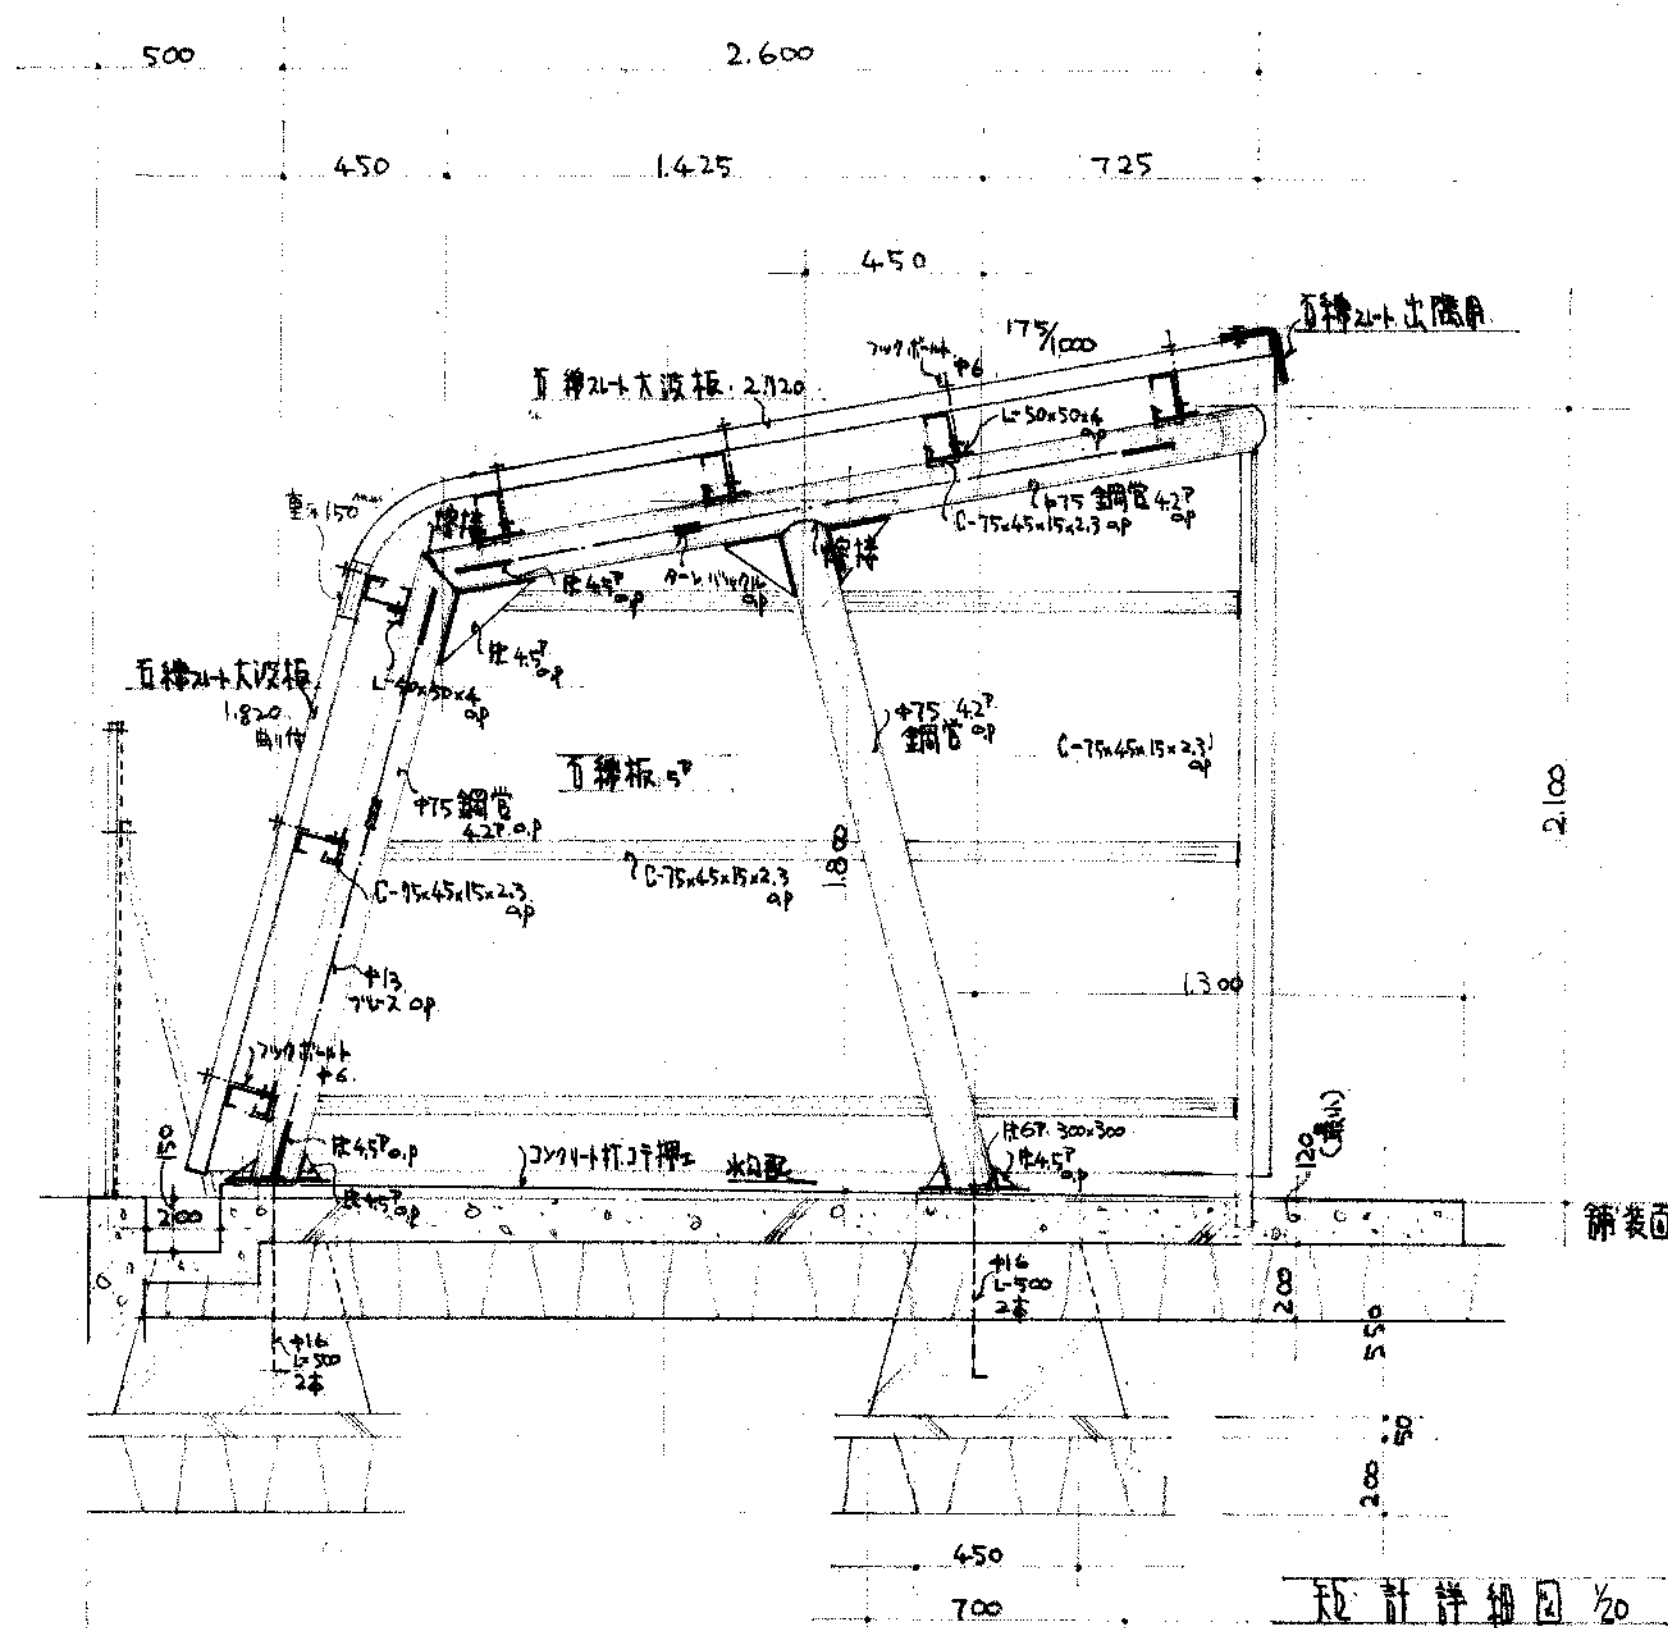

設計詳細図 1/100

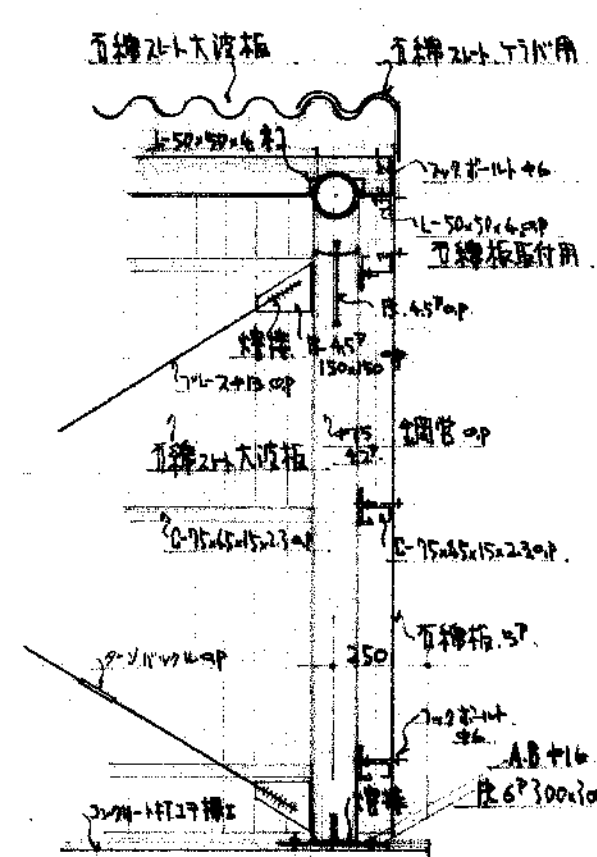


断面詳細図 1/100

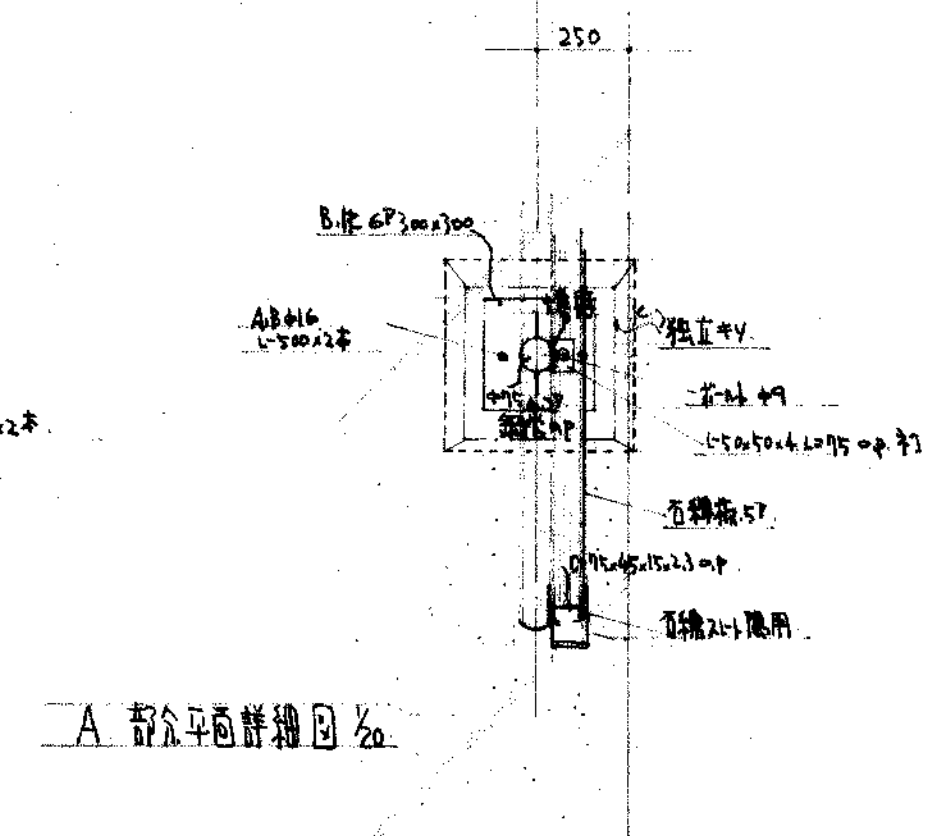

断面詳細図 1/100

NO. 36	県立米子保健所庁舎新築工事 取具自転車置場	SCALE 1/100 1/20
鳥取県 土木部建築課	課長 課長補佐 係長 技士	計
級建築士登録第 号	印	43年6月 日

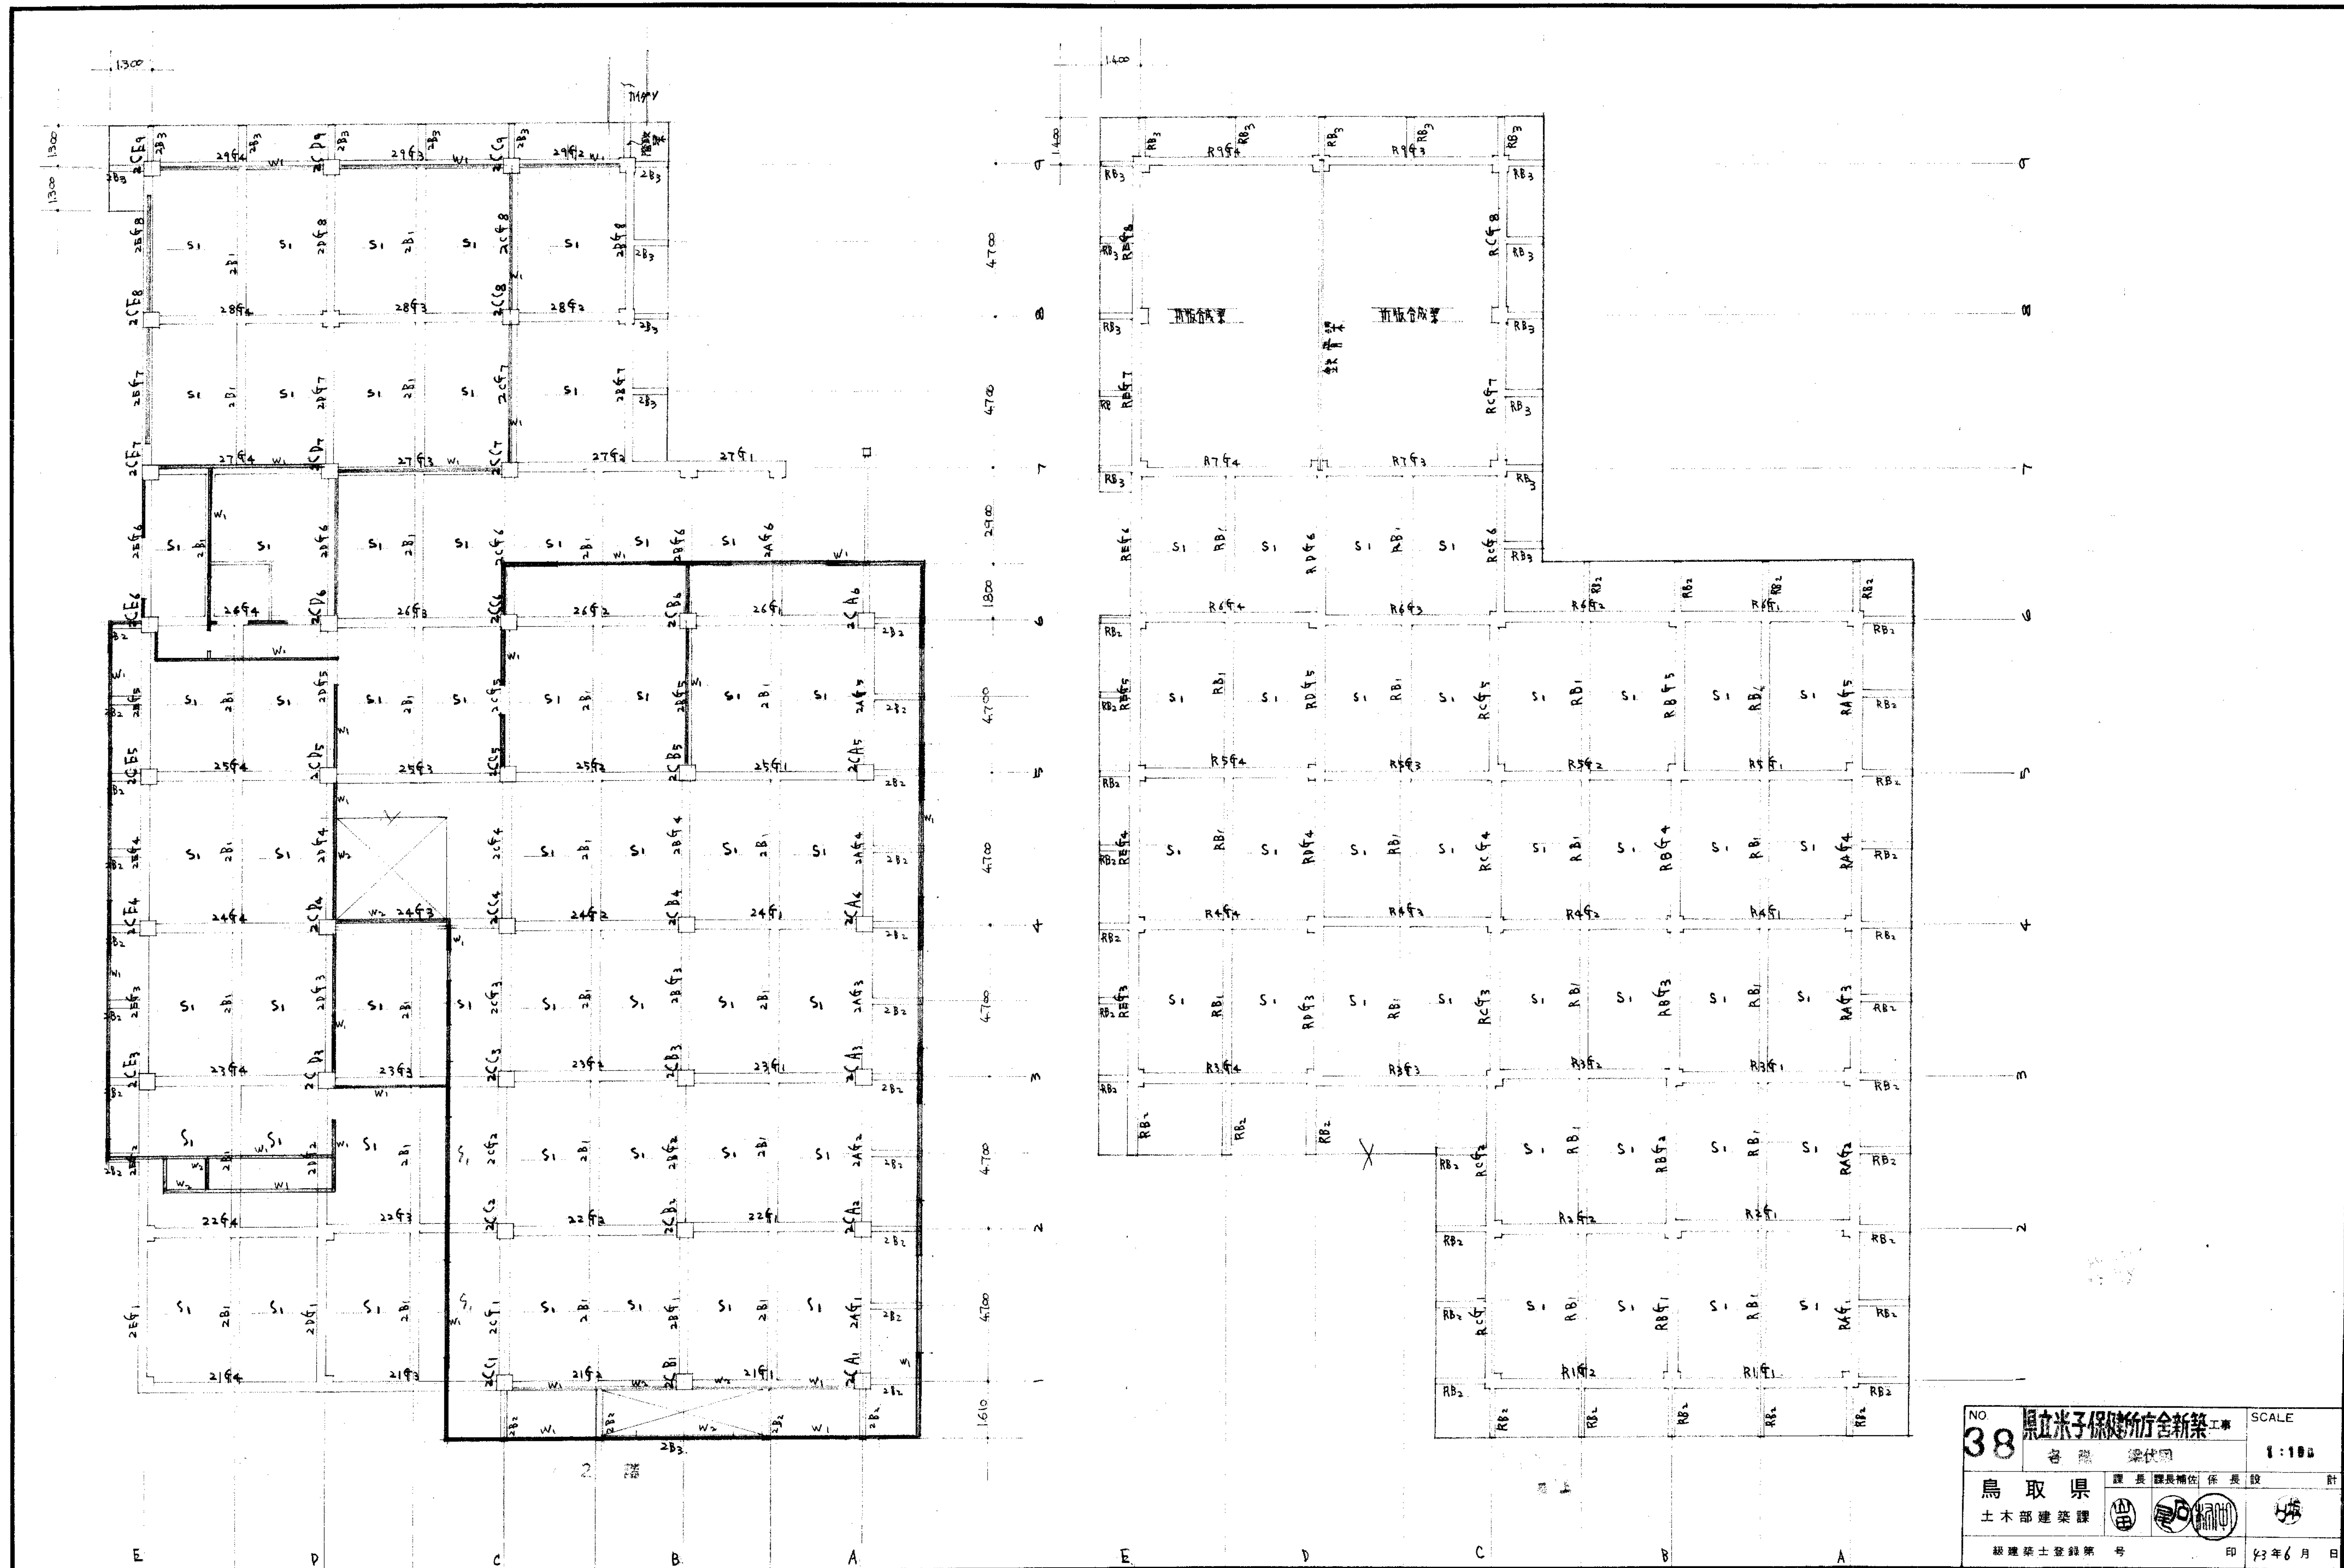

NO. 38	鳥取県立米子保健所庁舎新築工事	SCALE 1:100
鳥取県	土木部建築課	課長 課長補佐 係長 設計
級建築士登録第 号	印	23年6月 日



	A 1	A 2	A 3	A 4	A 5	A 6	A 7	A 8	A 9
2C									
Hoop DIA	8-22φ	8-22φ	8-22φ	8-22φ	8-22φ	8-22φ			
1C									
Hoop DIA	8-22φ	8-22φ	8-22φ	8-22φ	8-22φ	8-22φ	10-22φ		
BC									
Hoop DIA	10-22φ	8-22φ	8-22φ	8-22φ	8-22φ	8-22φ	12-22φ		
	B 1	B 2	B 3	B 4	B 5	B 6	B 7	B 8	B 9
2C									
Hoop DIA	8-22φ	8-22φ	8-22φ	8-22φ	8-22φ	8-22φ			
1C									
Hoop DIA	8-22φ	8-22φ	8-22φ	8-22φ	8-22φ	8-22φ	8-22φ	8-22φ	8-22φ
IBC									
Hoop DIA	14-22φ	8-22φ	8-22φ	8-22φ	8-22φ	8-22φ	12-22φ	10-22φ	14-22φ
	C 1	C 2	C 3	C 4	C 5	C 6	C 7	C 8	C 9
2C									
Hoop DIA	8-22φ	8-22φ	8-22φ	8-22φ	8-22φ	8-22φ	8-22φ	8-22φ	2-19φ 8-22φ
1C									
Hoop DIA	8-22φ	8-22φ	8-22φ	10-22φ	8-22φ	8-22φ	10-22φ	8-22φ	10-22φ
BC									
Hoop DIA	14-22φ	8-22φ	8-22φ	12-22φ	10-22φ	8-22φ	12-22φ	10-22φ	8-22φ

	D 1	D 2	D 3	D 4	D 5	D 6	D 7	D 8	D 9
2C									
Hoop DIA			8-22φ	8-22φ	8-22φ	8-22φ	8-22φ		2-19φ 8-22φ
1C									
Hoop DIA	8-22φ	8-22φ	8-22φ	8-22φ	8-22φ	8-22φ	8-22φ	8-22φ	8-22φ
BC									
Hoop DIA	12-22φ	12-22φ	10-22φ	10-22φ	10-22φ	8-22φ	10-22φ	12-22φ	10-22φ
	E 1	E 2	E 3	E 4	E 5	E 6	E 7	E 8	E 9
2C									
Hoop DIA			8-22φ	8-22φ	2-19φ 8-22φ	8-22φ	8-22φ	8-22φ	8-22φ
1C									
Hoop DIA	8-22φ	8-22φ	8-22φ	8-22φ	10-22φ	8-22φ	8-22φ	8-22φ	8-22φ
BC									
Hoop DIA	12-22φ	12-22φ	8-22φ	8-22φ	2-19φ 8-22φ	8-22φ	10-22φ	10-22φ	8-22φ

註記

Hoopは20φ 9φ-200mm トスW 但し柱頭 柱脚は 9φ-100mm トスW スタイヤブは 9φ-600mm トスW

NO.	39	鳥取県立米子保健新庁舎新築工事	SCALE
柱 10スト		課長 課長補佐 係長 設計	
鳥取県 土木部建築課		田中 田中 田中 田中	
級建築士登録第 号		印	43年6月 日

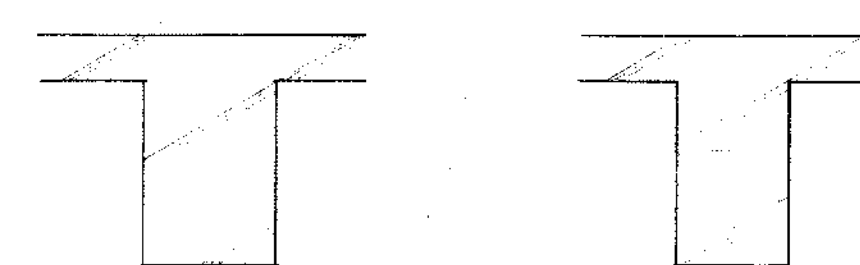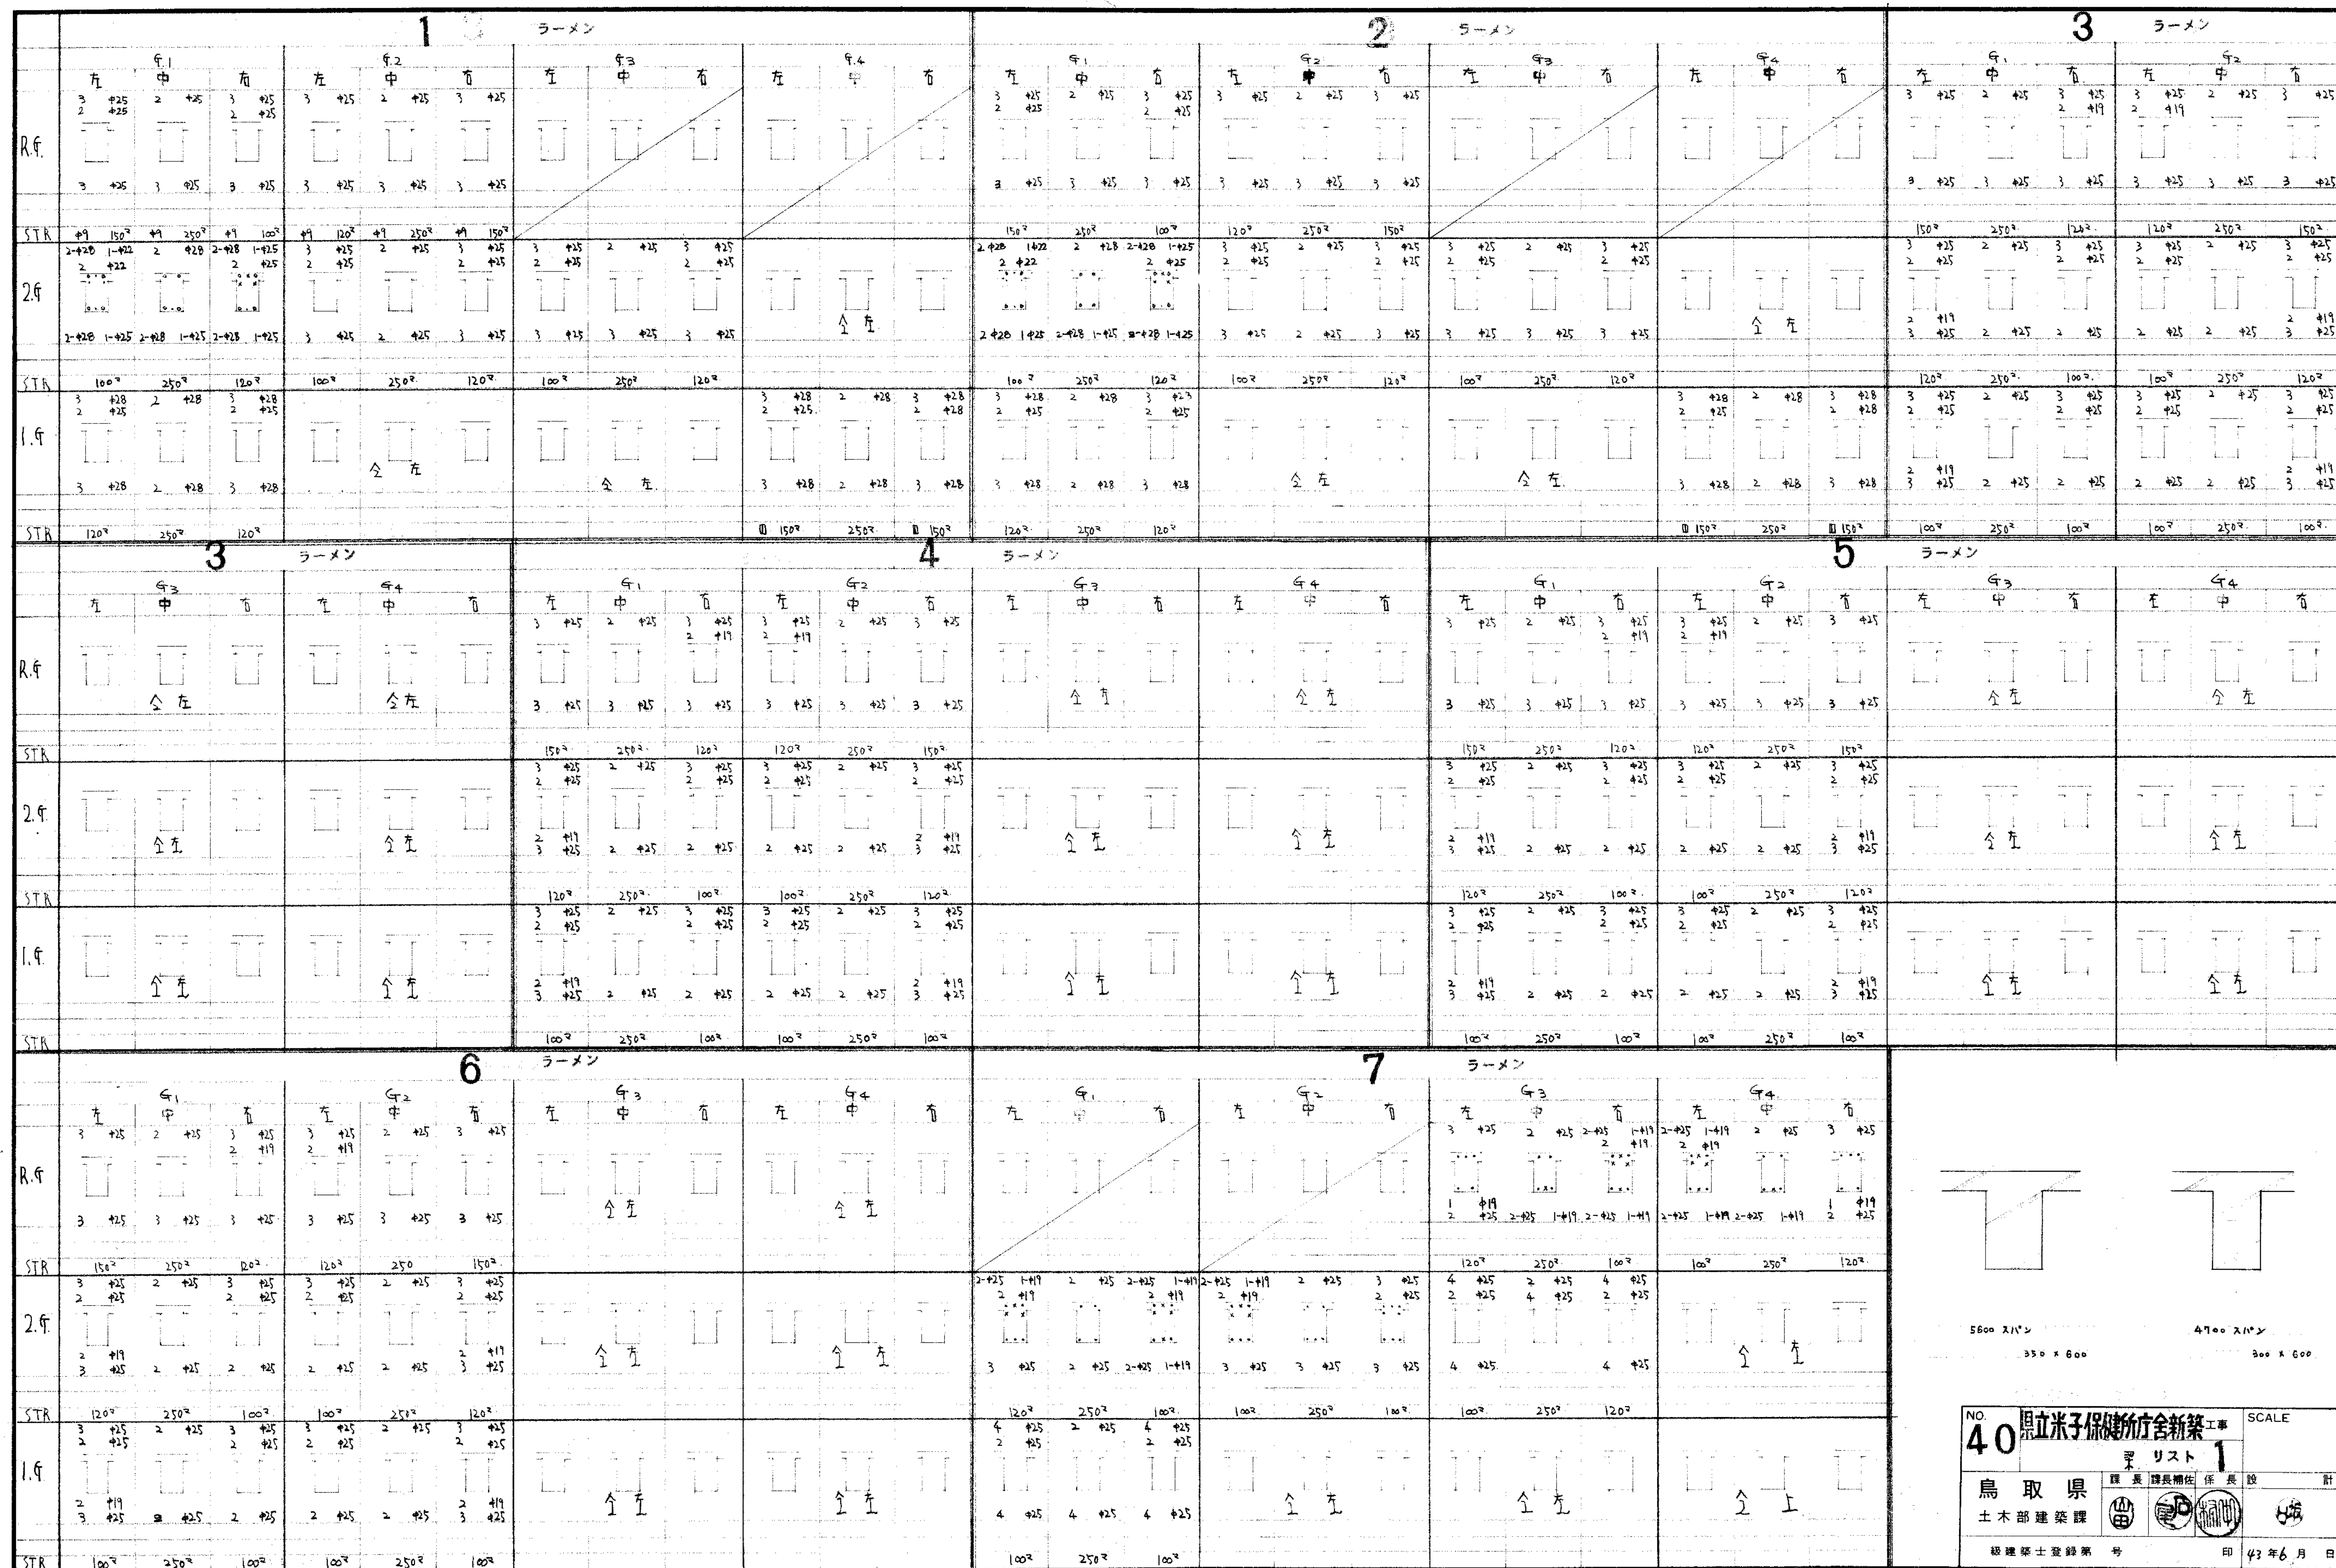

5600 x 600
4700 x 600

NO. 40 県立米子保健所庁舎新築工事
リスト 1
鳥取県 土木部建築課
42年6月


8 ラーメン												9 ラーメン												A ラーメン	
左 中 右			左 中 右			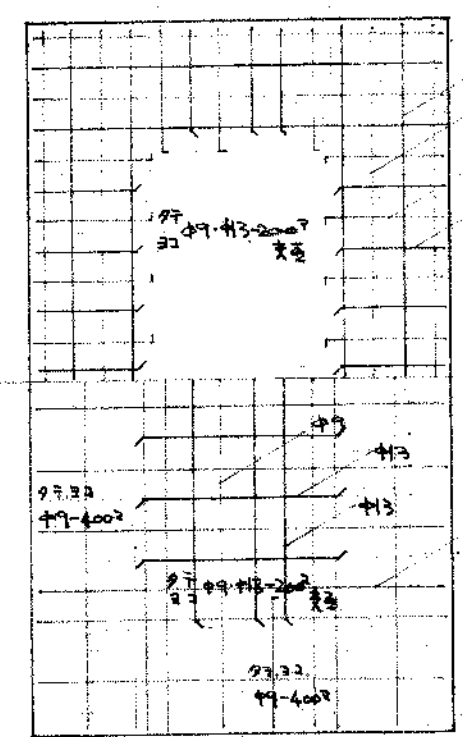


5. 配筋図 No.
注: X線直接撮影室あり
下端筋9中も9.30 200mmピッチ

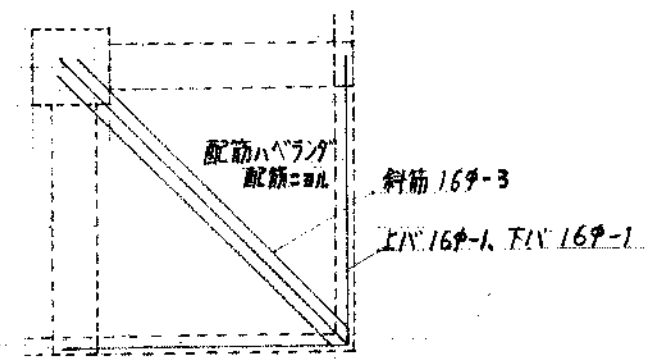


片持梁2本支持257配筋図 No.

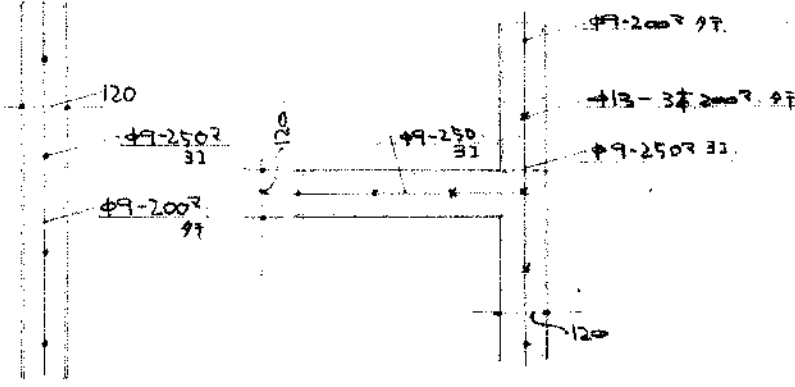

壁配筋 1207 1/20








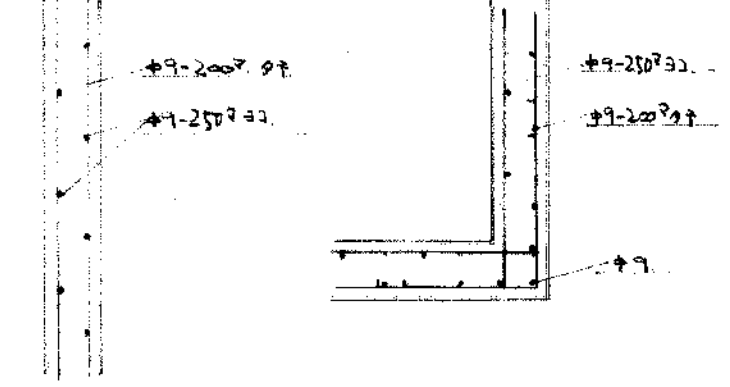


壁配筋 157 1/20

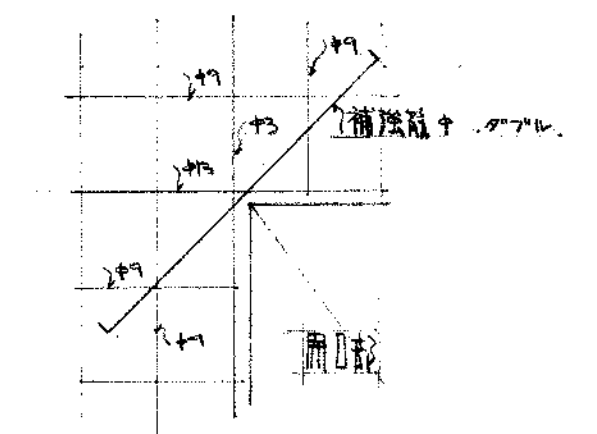


開口補強 1/20


NO.	42	県立米子保健所庁舎新築工事	SCALE
鳥取県	土木部建築課	課長 課長補佐 係長 設計	計
級建築士登録第 号	印	43年6月	日

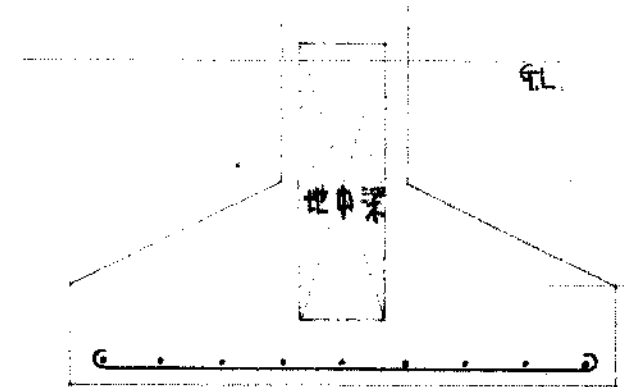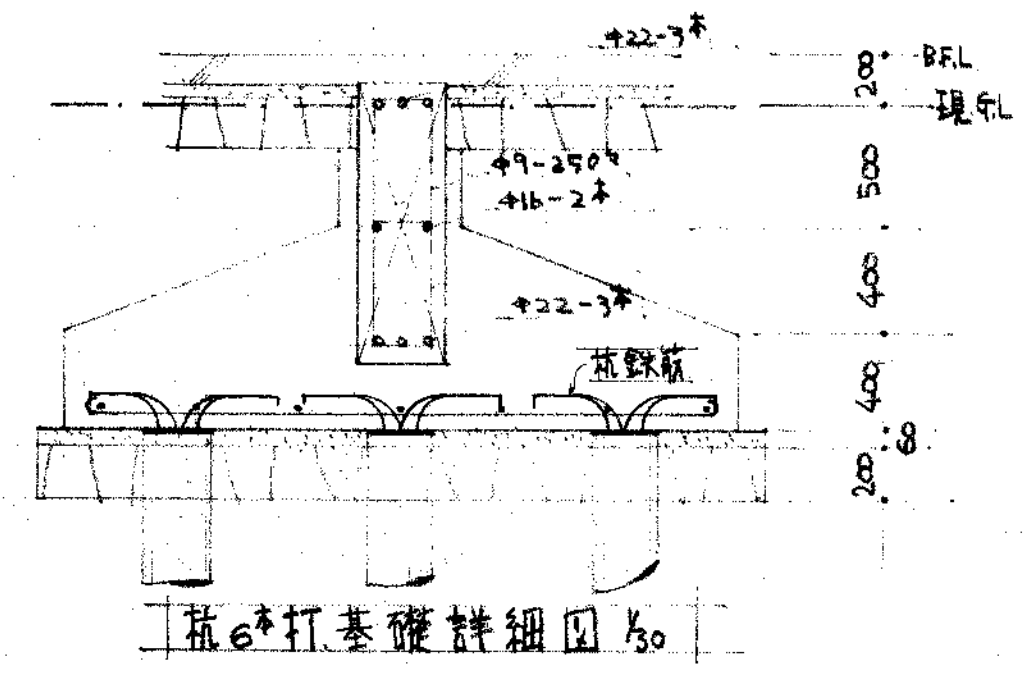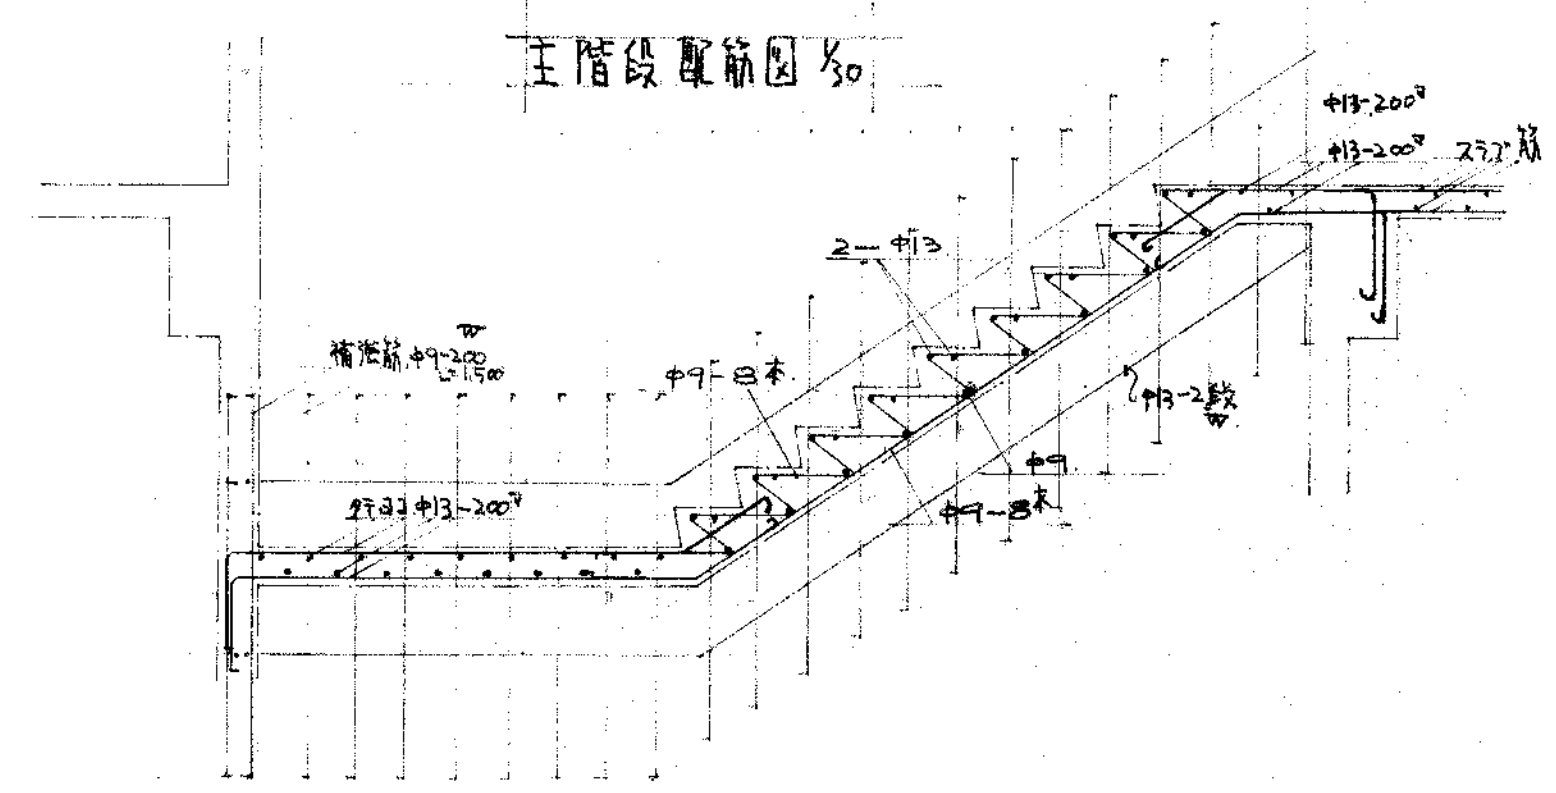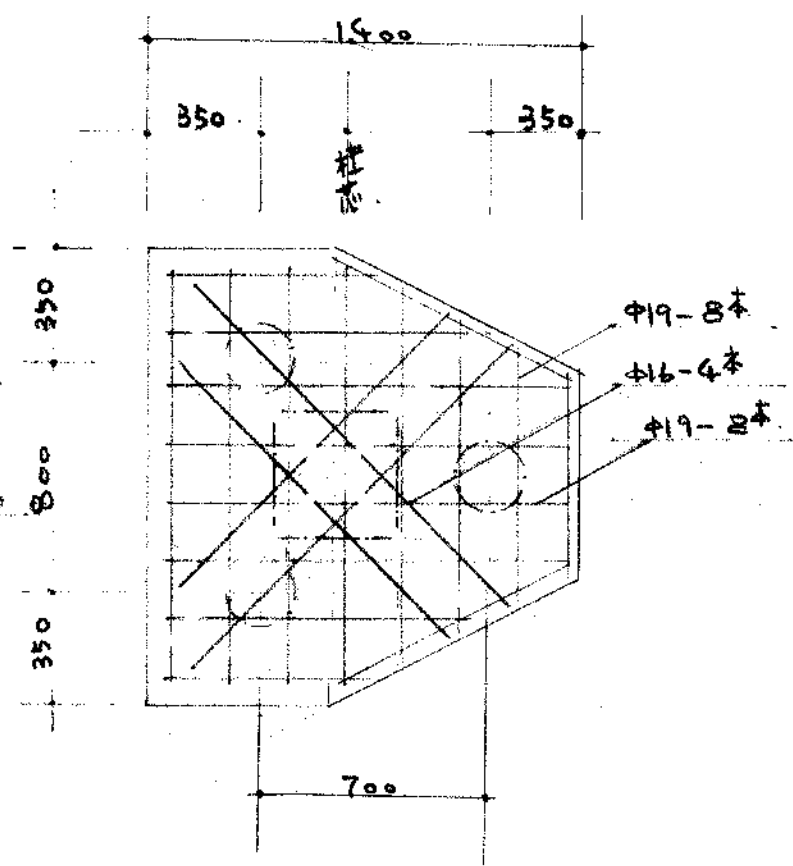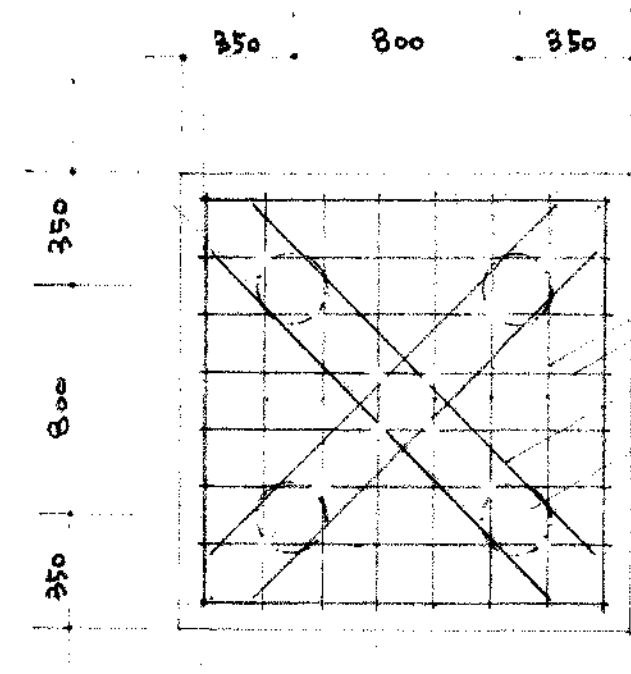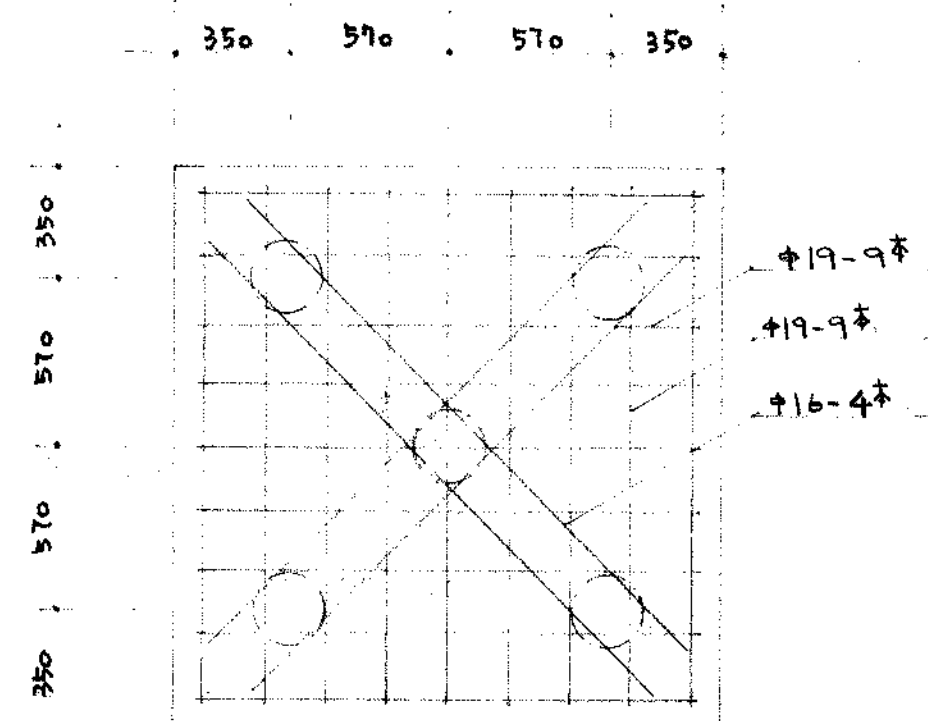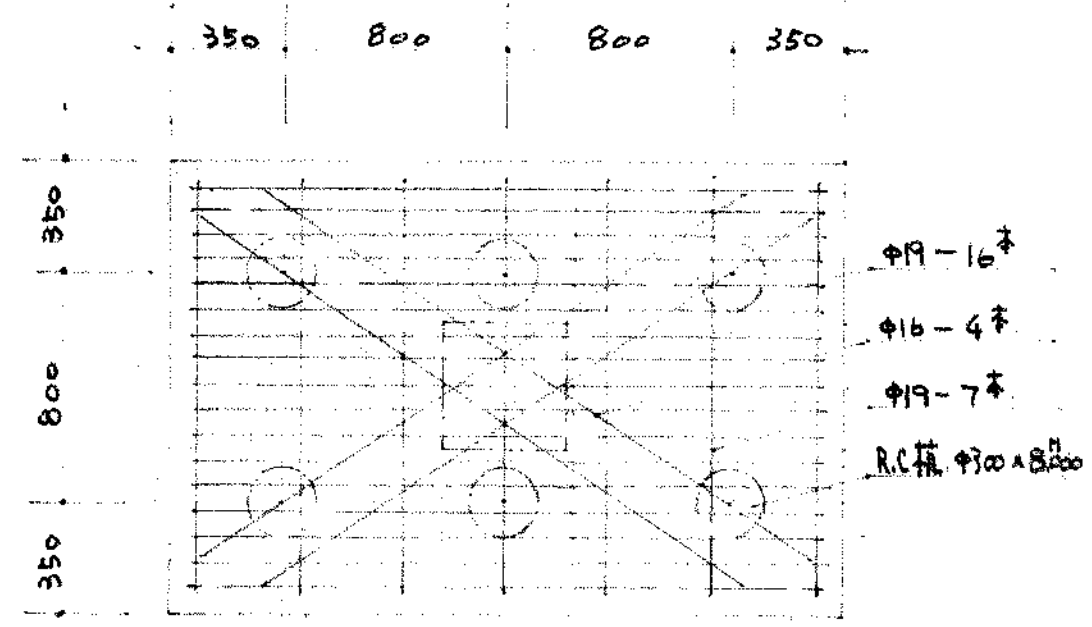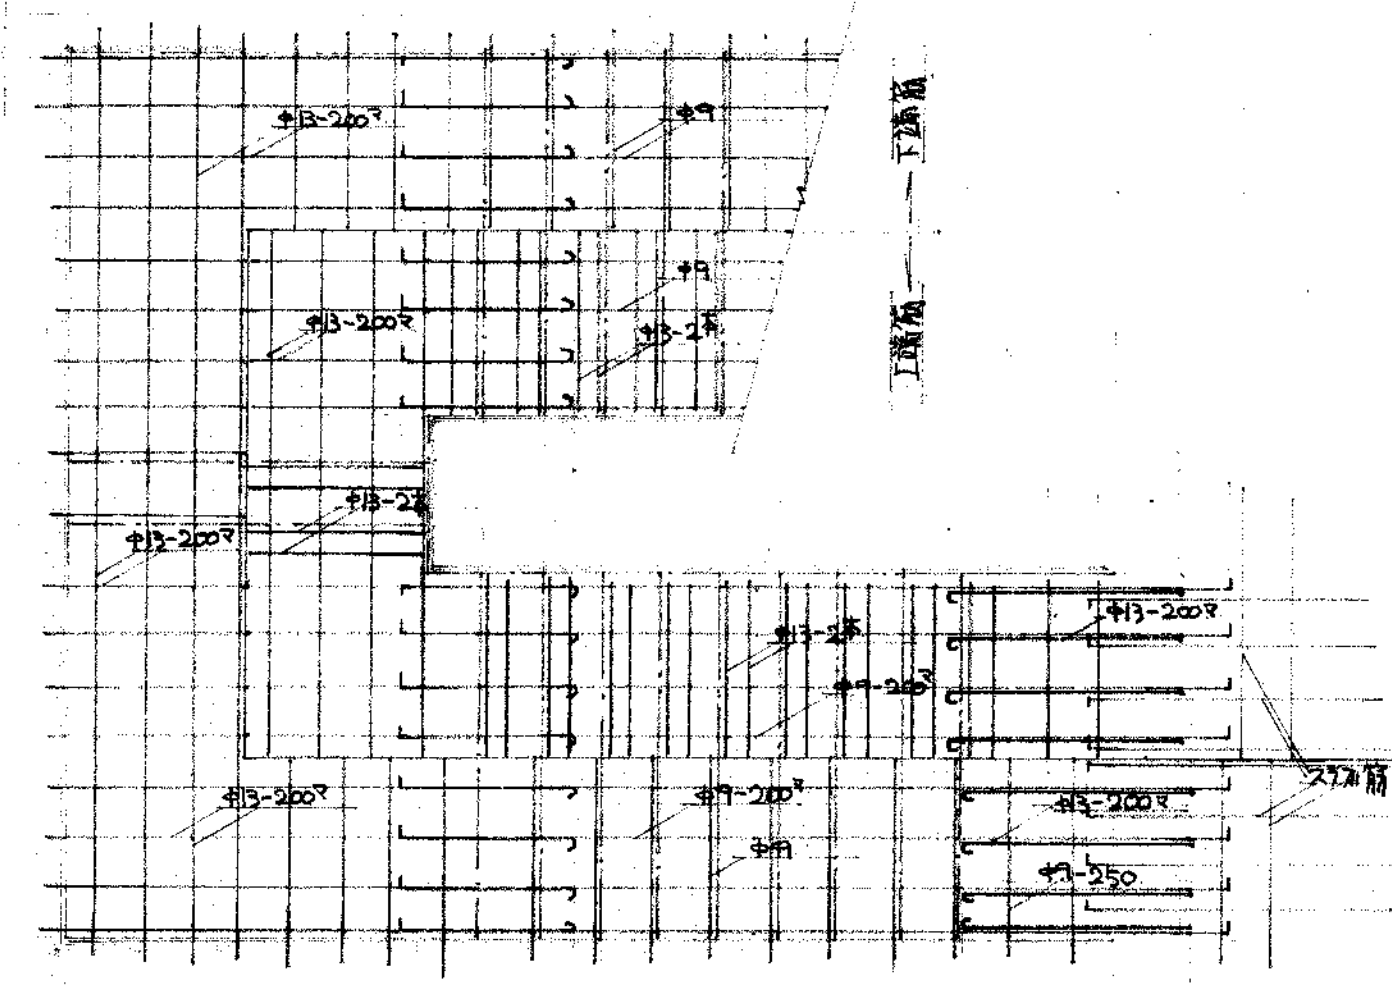





柱5本打

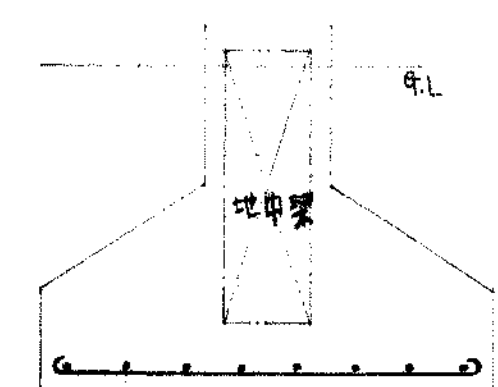


柱4本打

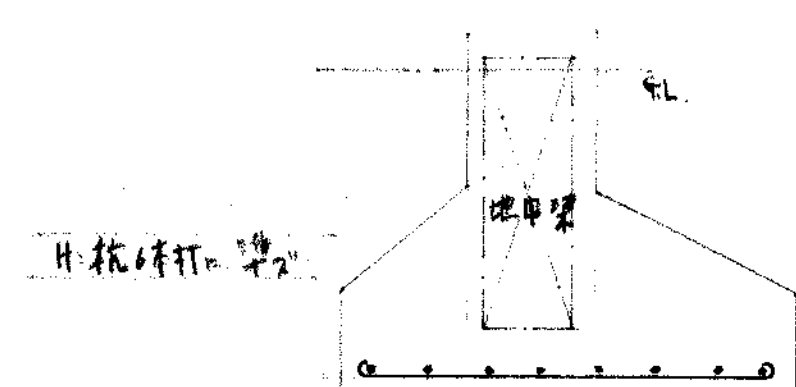





柱3本打

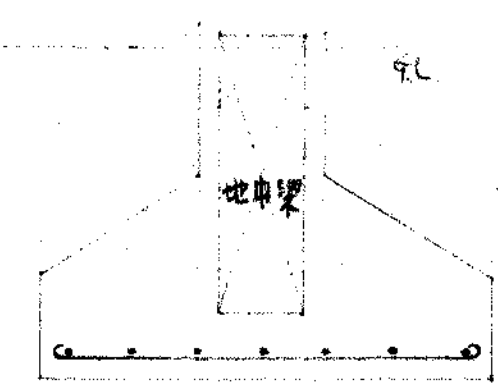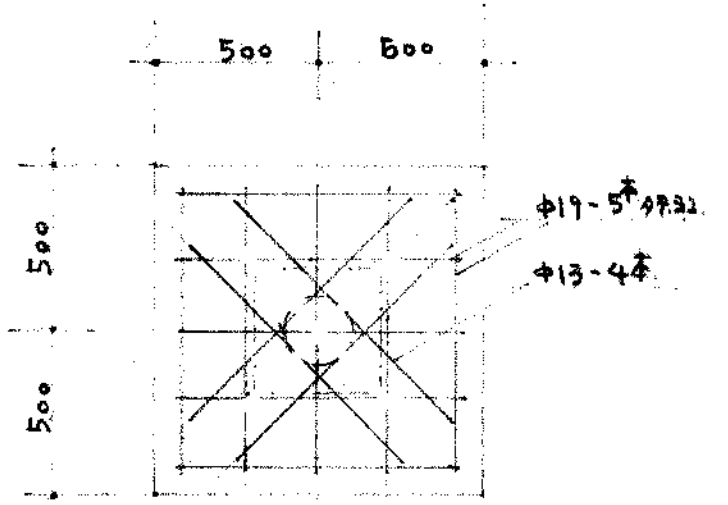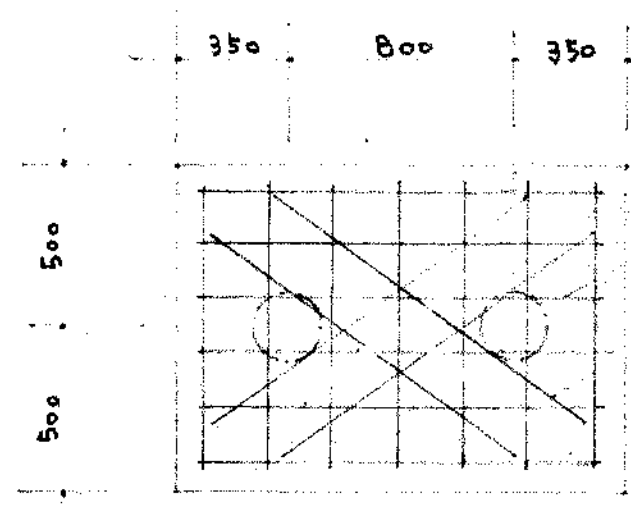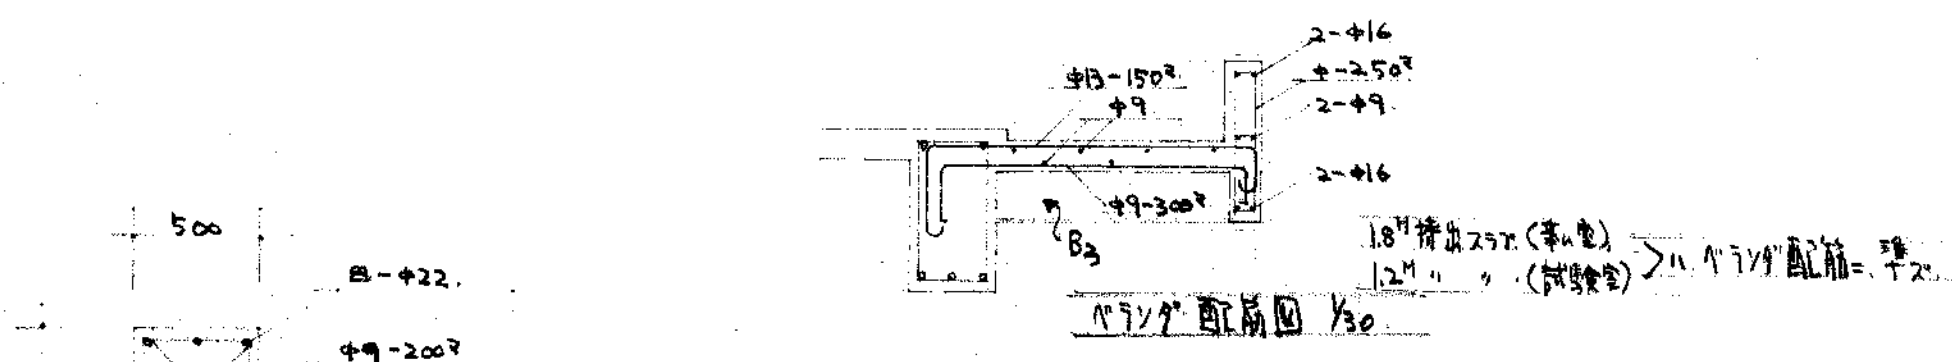

柱2本打

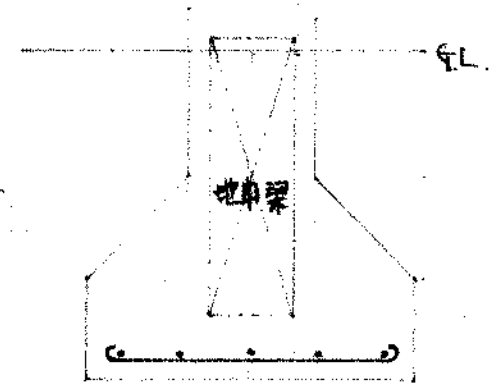

柱1本打

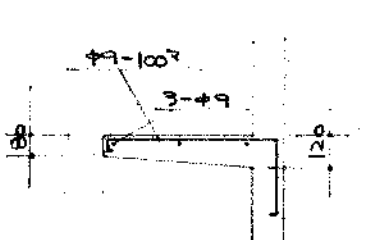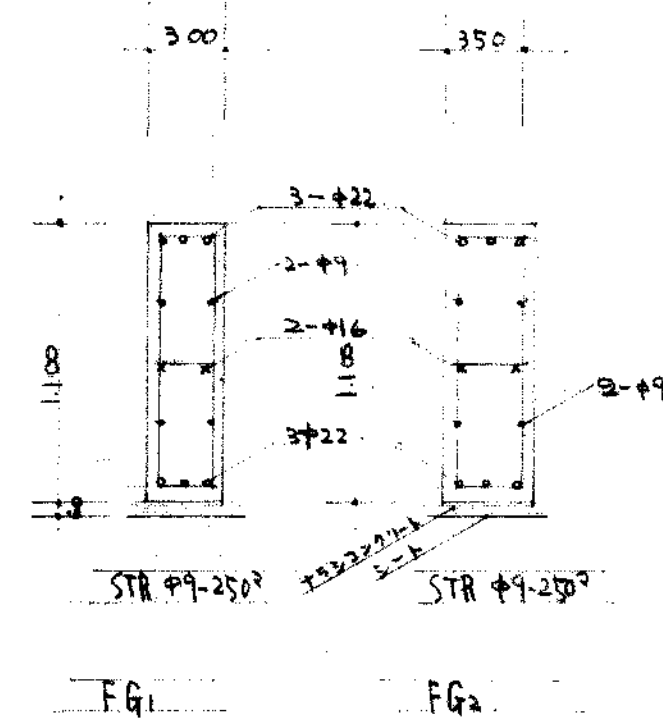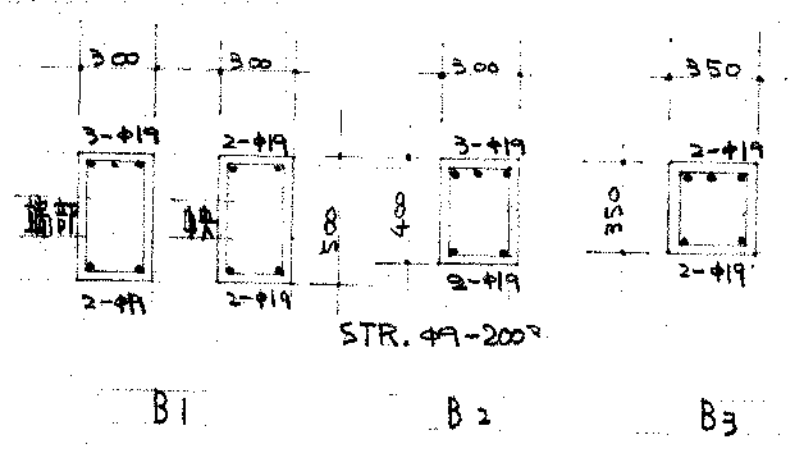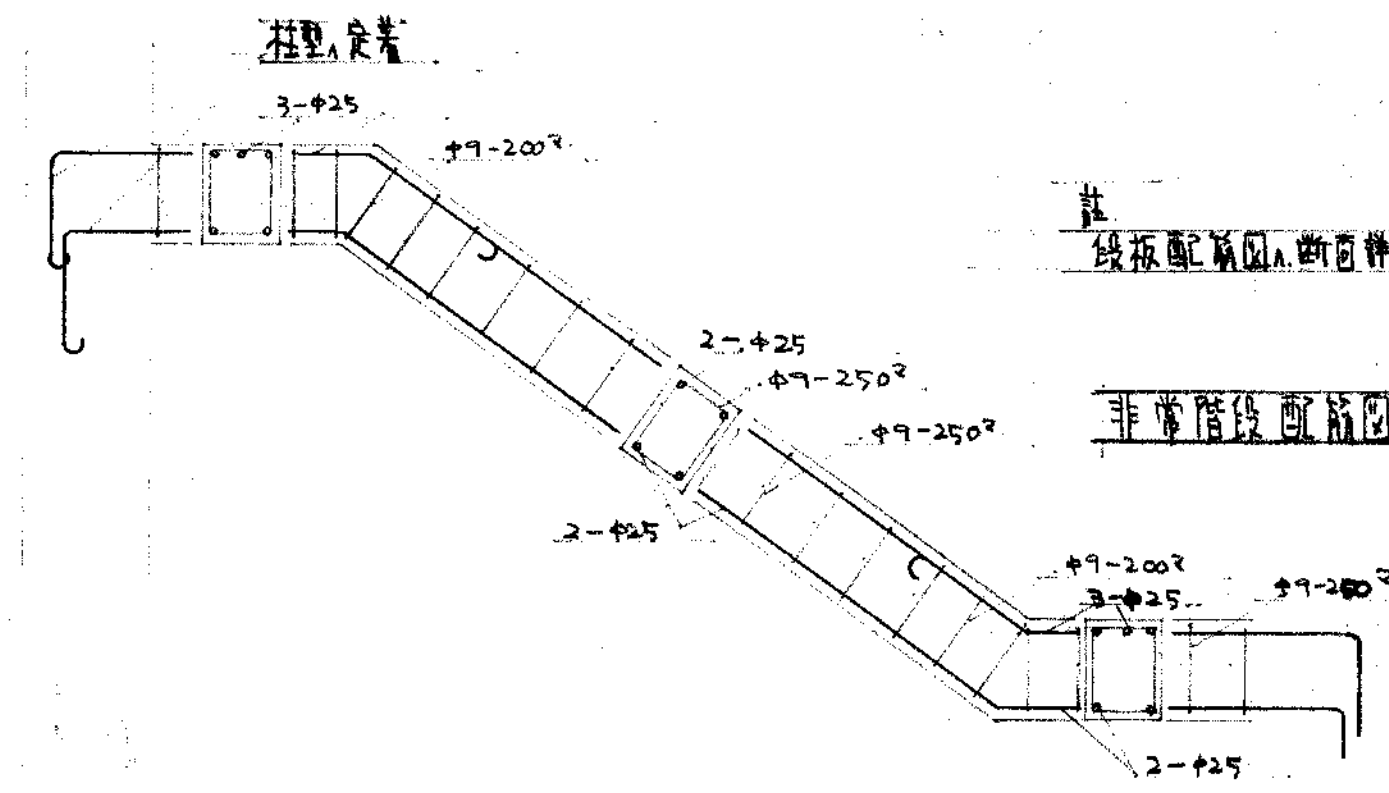

主階段配筋図

NO.	43	鳥取県立米子保健所庁舎新築工事	SCALE	1:80
鳥取県	土木部建築課	課長 課長補佐 係長 技士	計	
総務課士登録第 号		印	43年6月	日