


図番 1	工事名 鳥取放牧場風力発電所風車撤去工事 図名 鳥取放牧場 案内図	作成年月 R8.2 縮尺 NOT FOR SCALE	鳥取県企業局	製図	記事
---------	--	-------------------------------------	--------	----	----

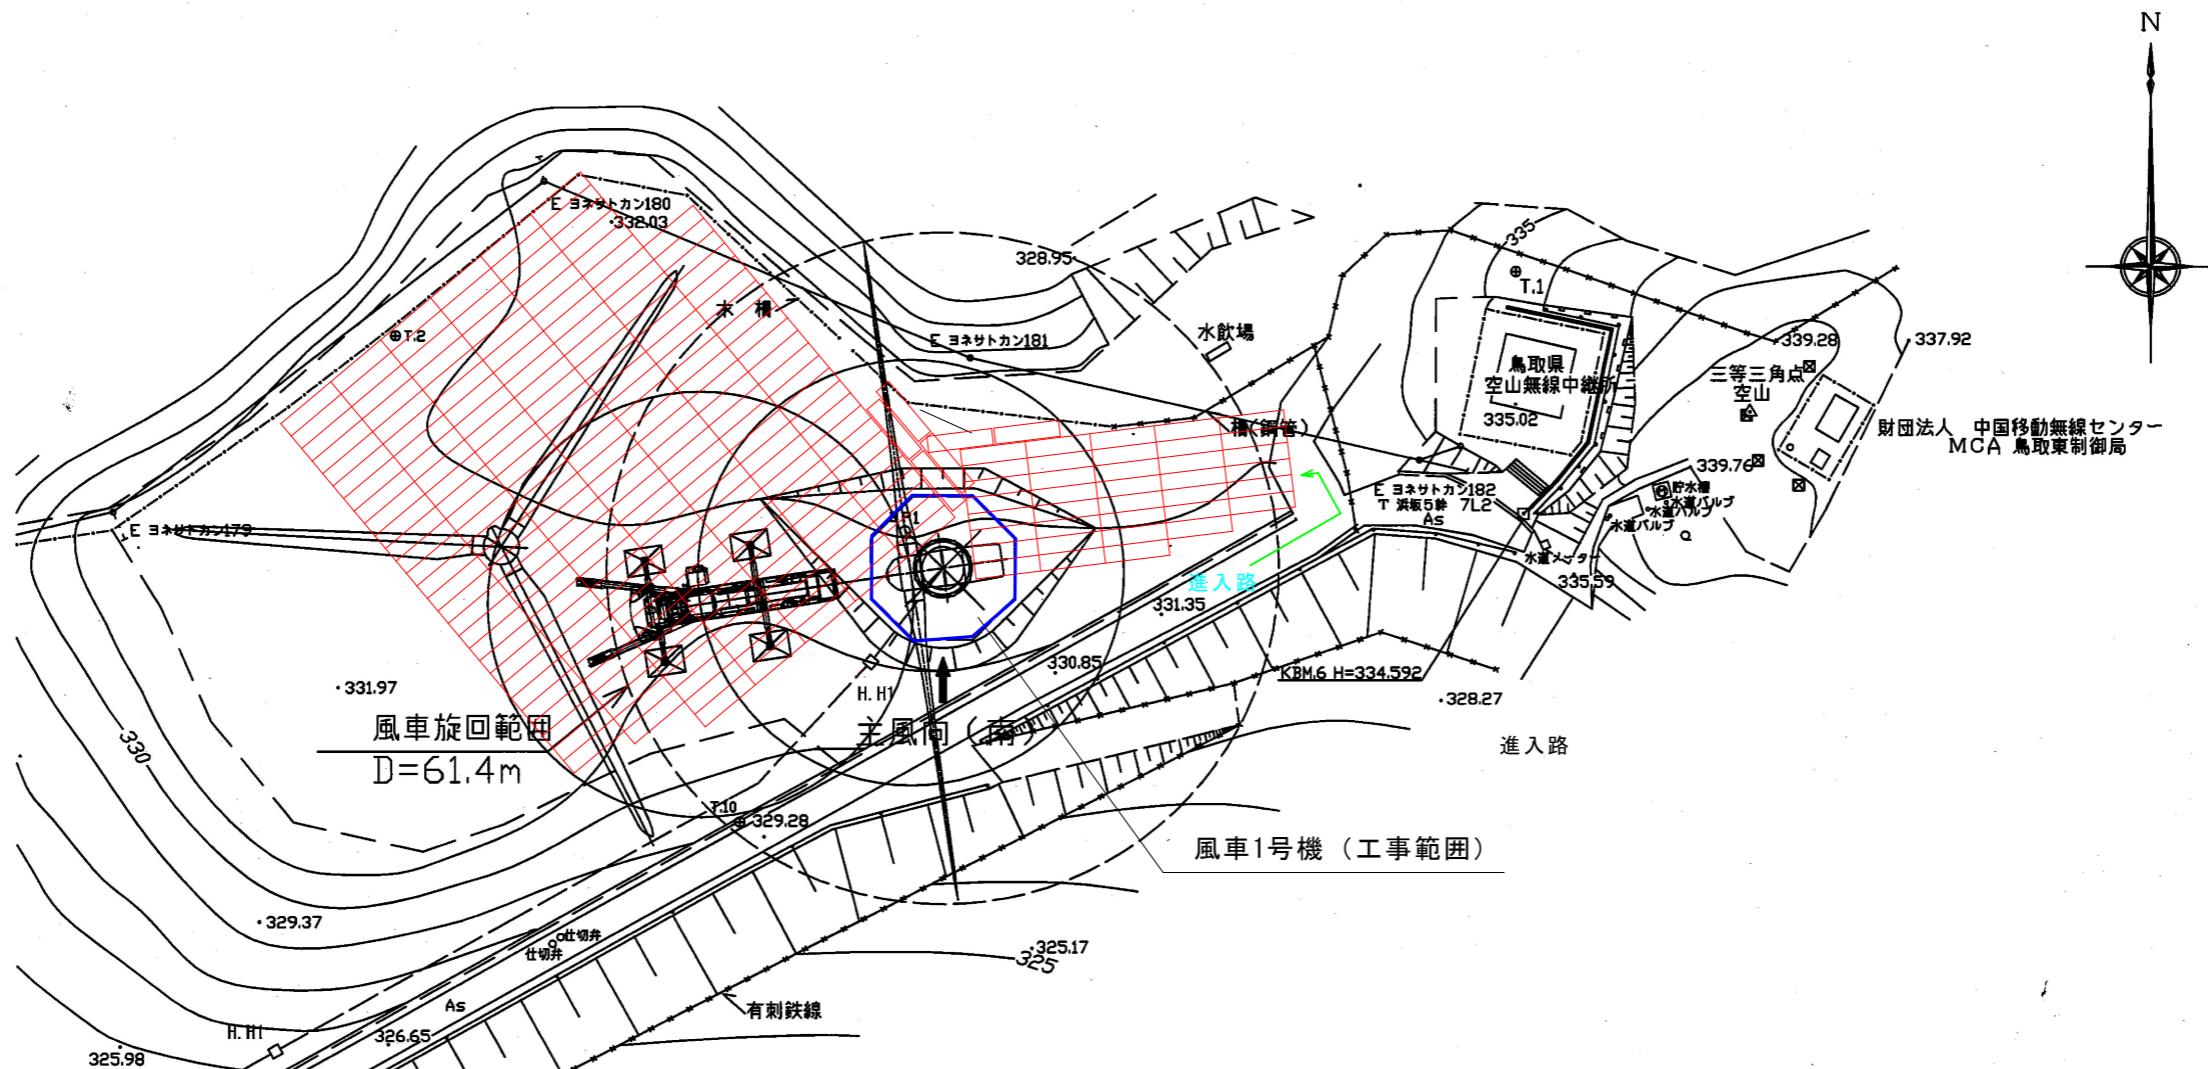


### 風車1号機周辺平面図


## 特記

- ・図中太線部分が、工事範囲を示す
  - ・図中赤線部分が、鉄板養生範囲（参考）を示す
  - ・仮設は参考であり、現地調査を十分に実施すること

図番 2	工事名 鳥取放牧場風力発電所風車撤去工事 図名 風車 1号機周辺 平面図	作成年月 R8 2 縮尺 A2 1/500	鳥取県企業局	製図 記事
---------	---	--------------------------------	--------	----------


## 鳥取県企業局

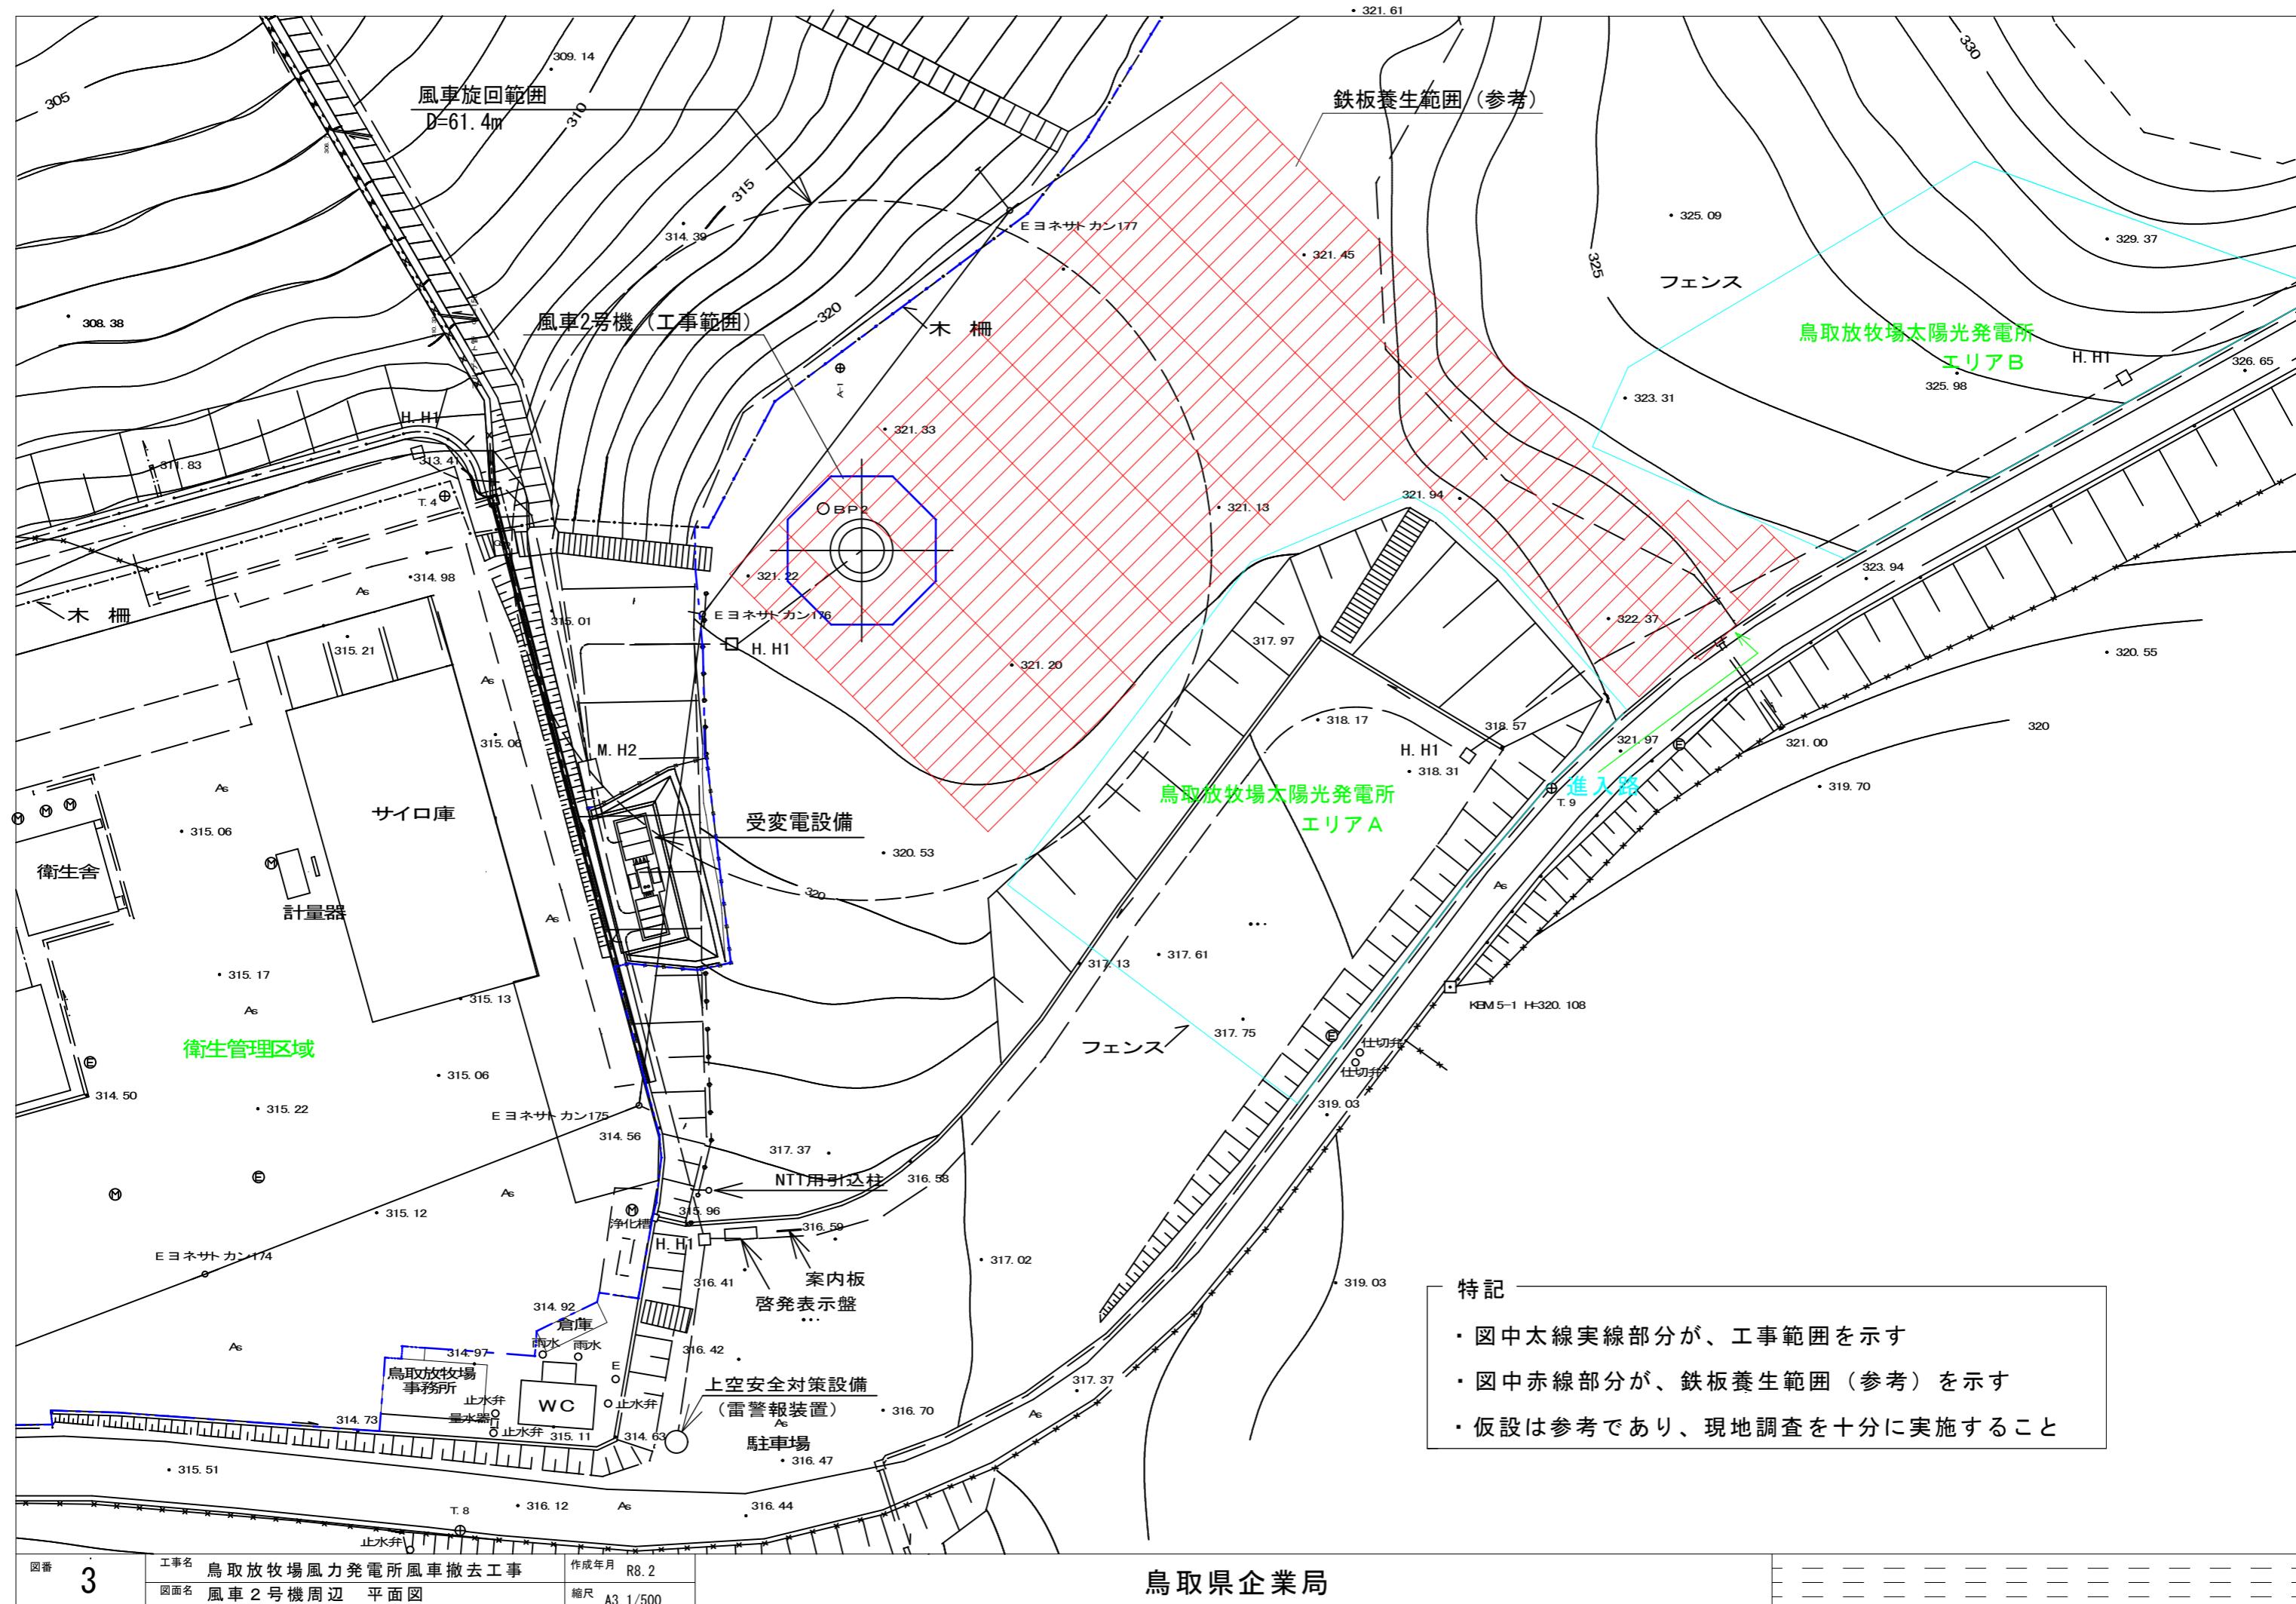

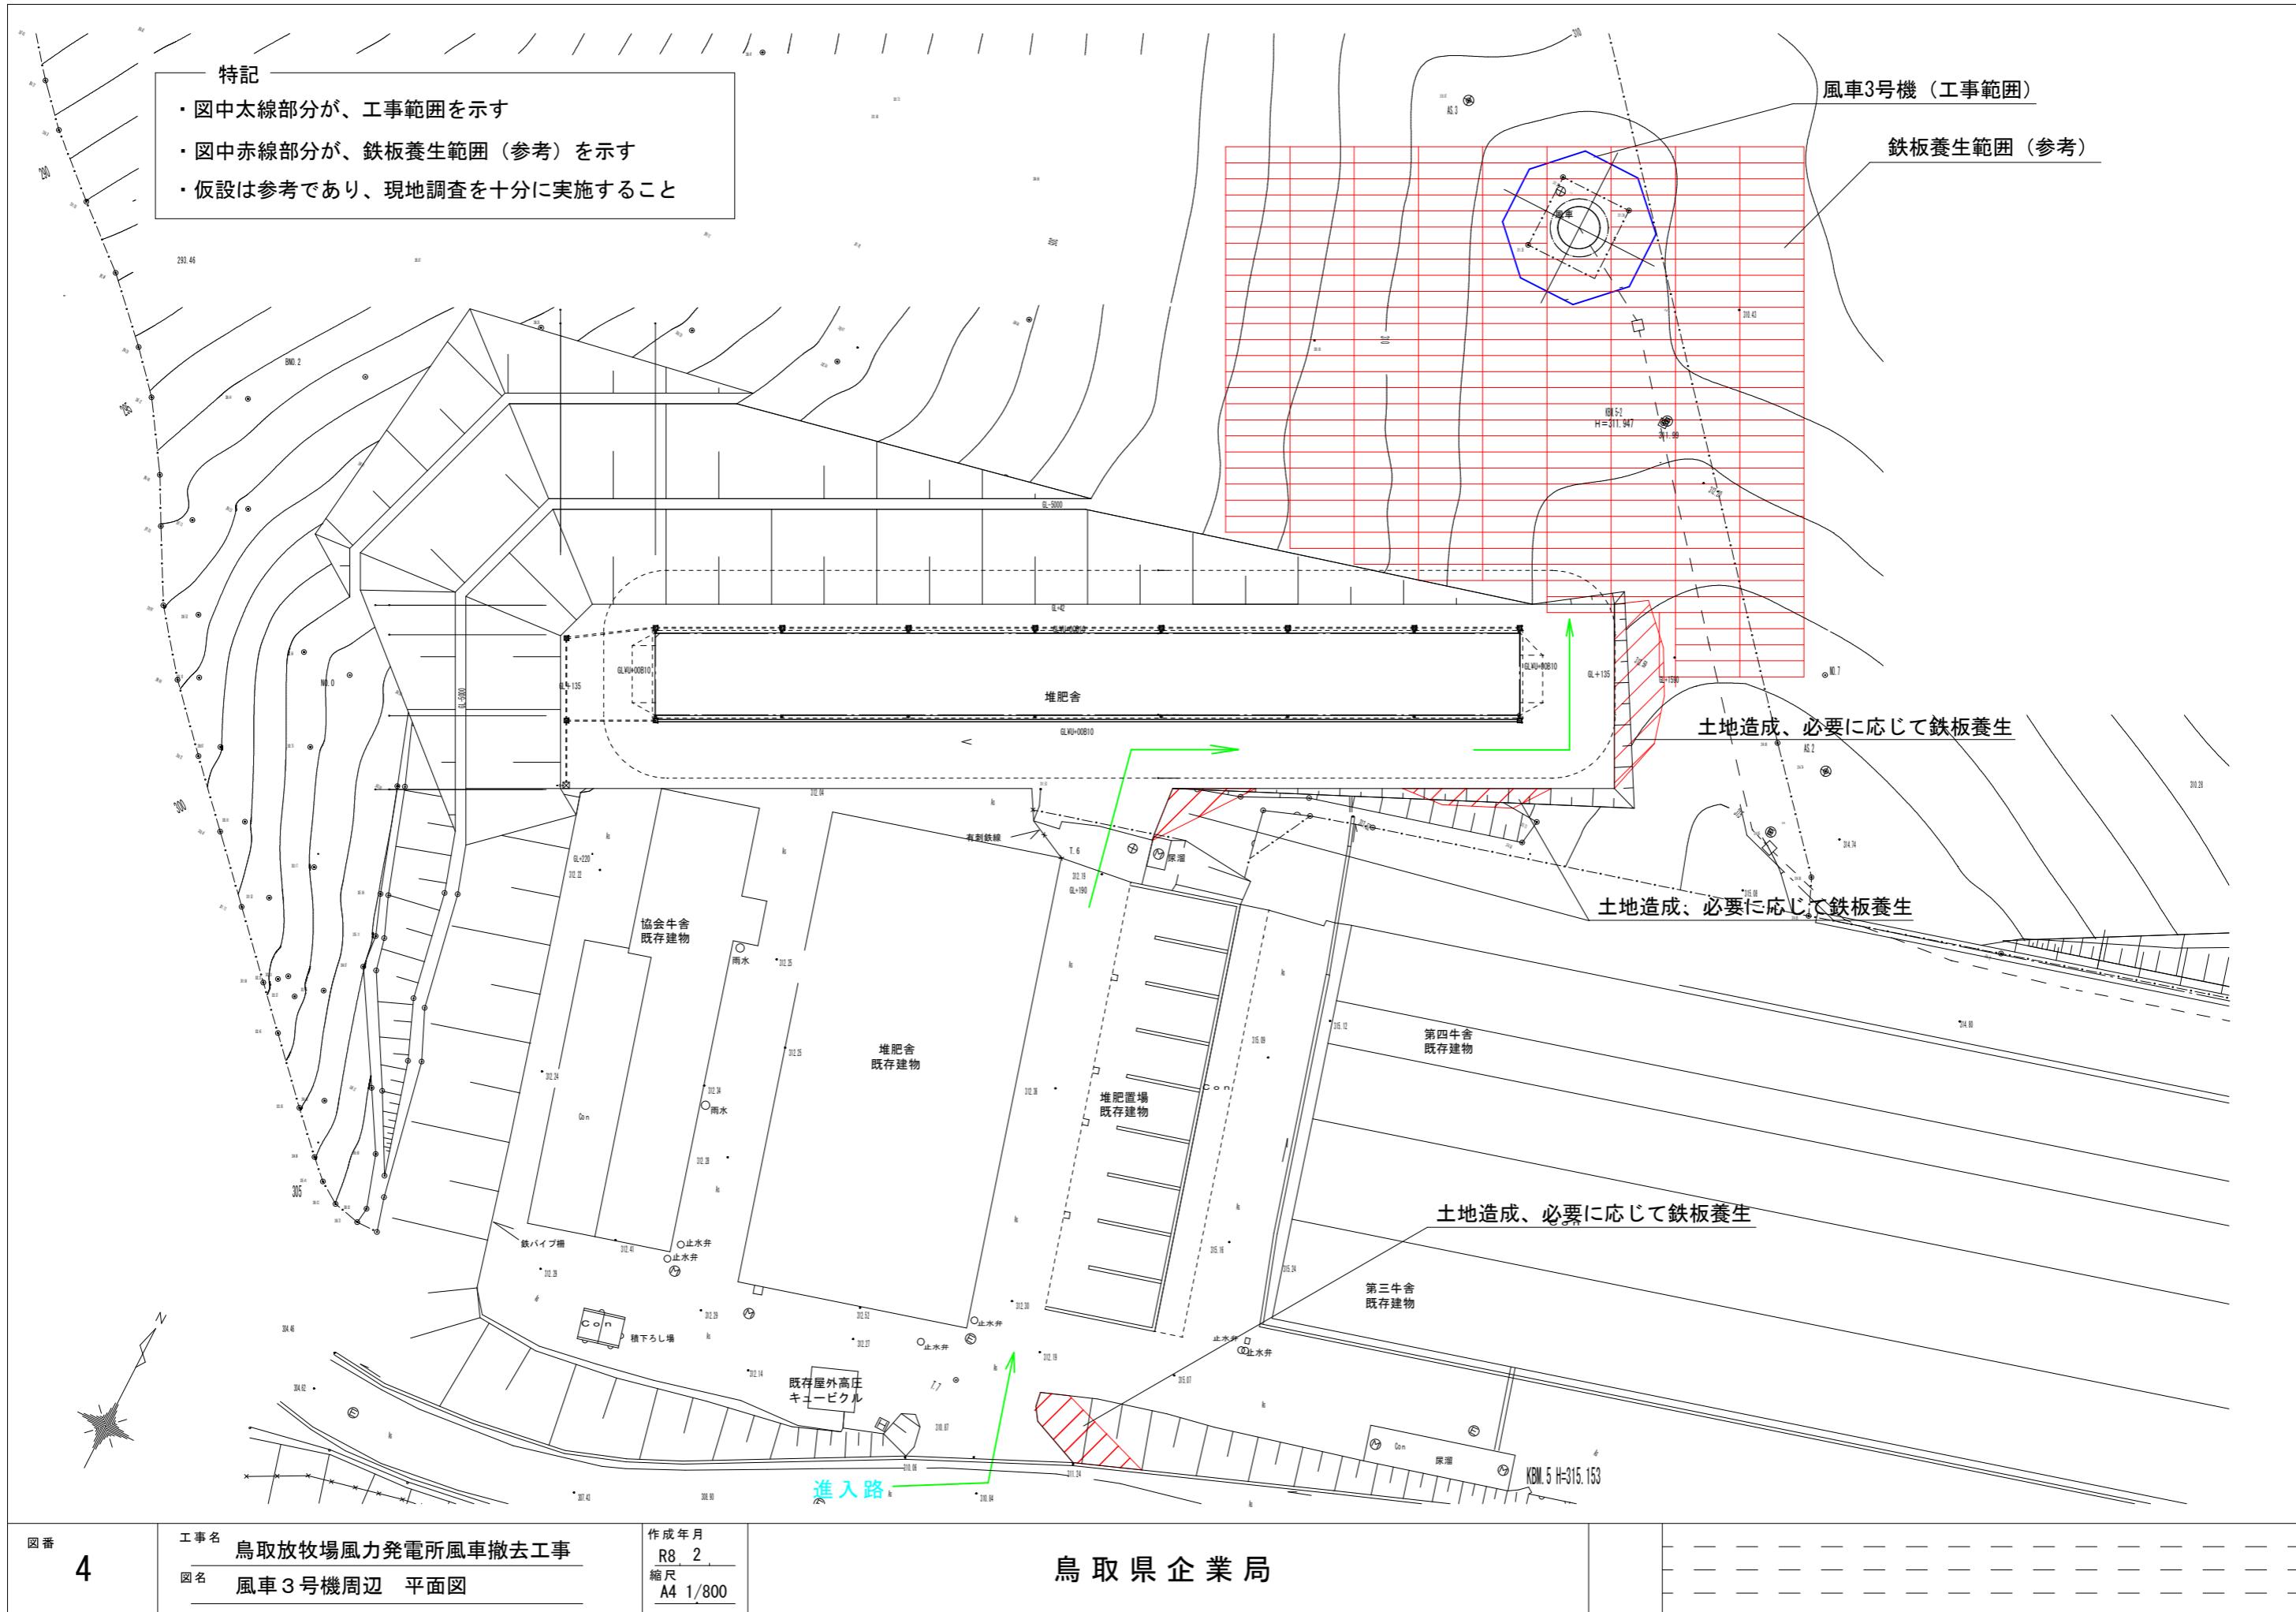


風力発電設備主要断面図

正面図

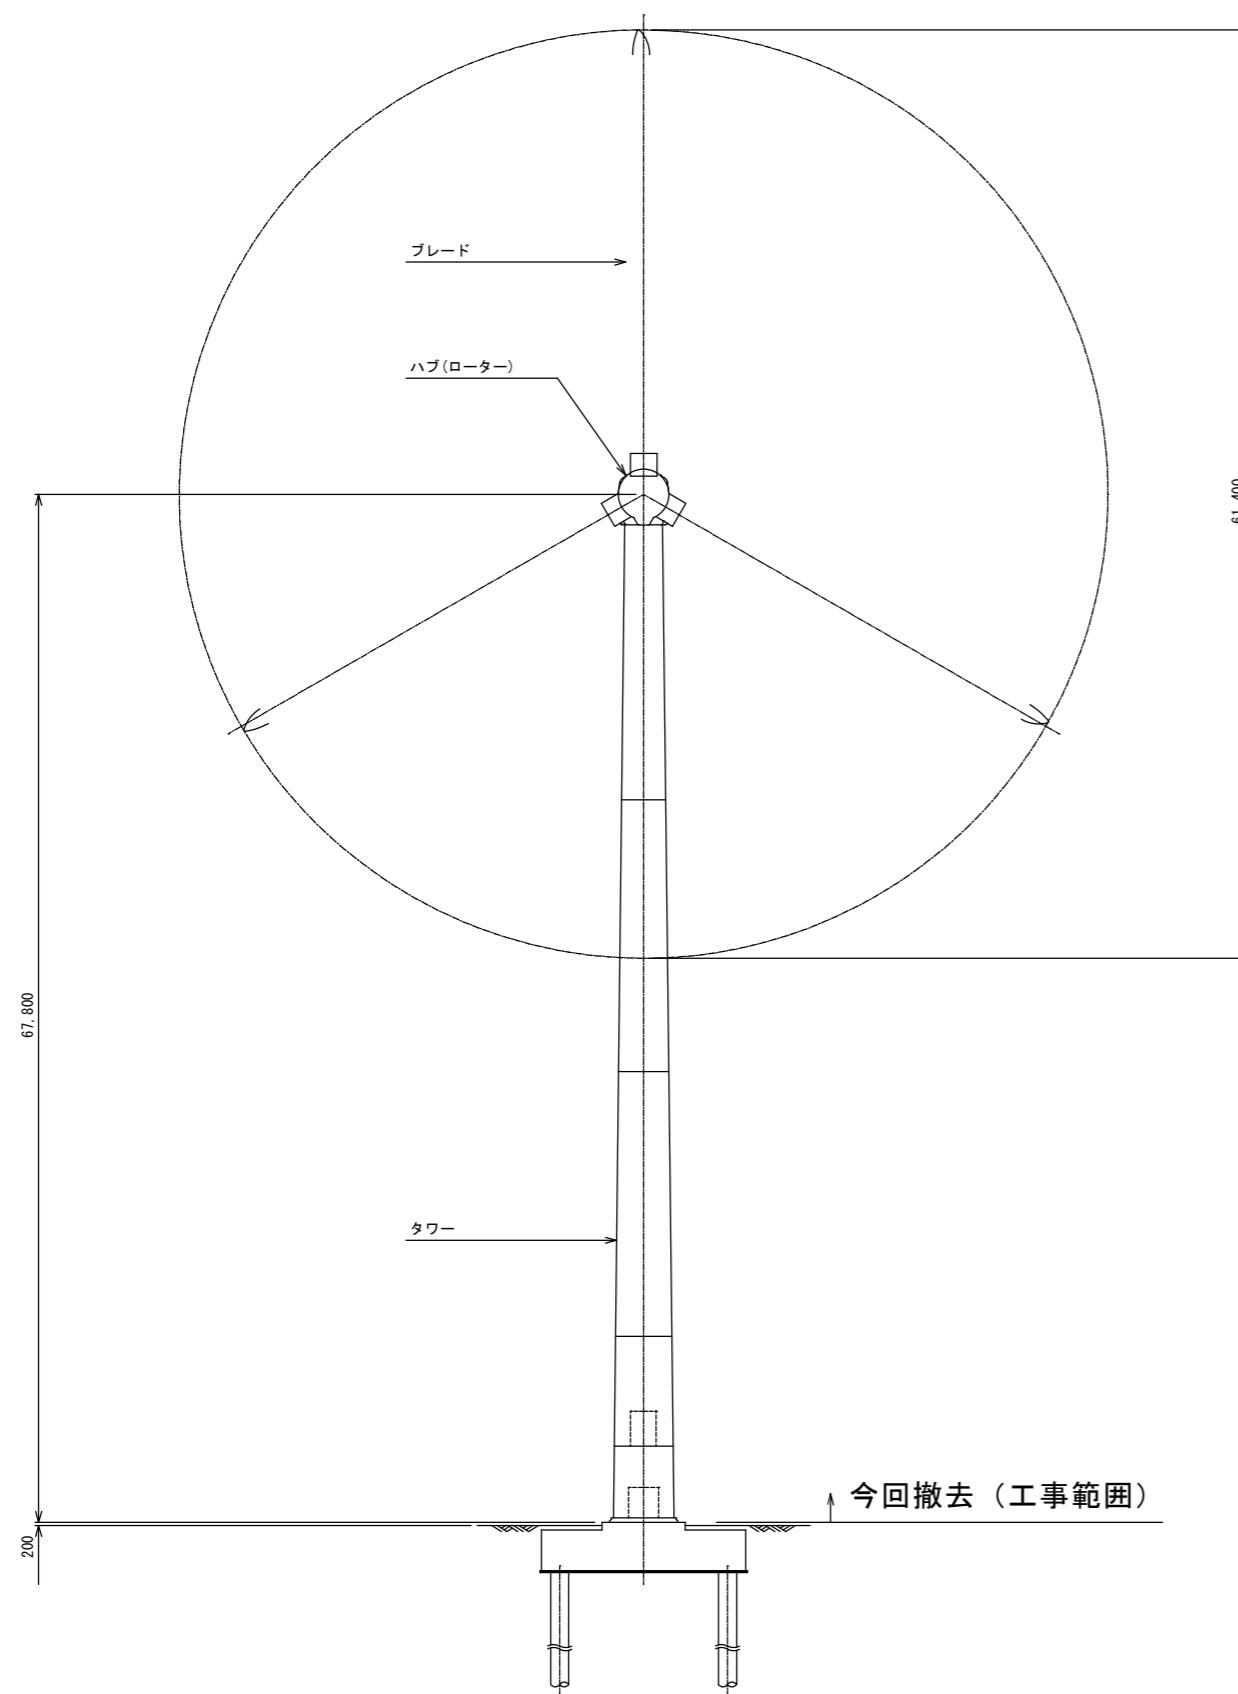

側面図

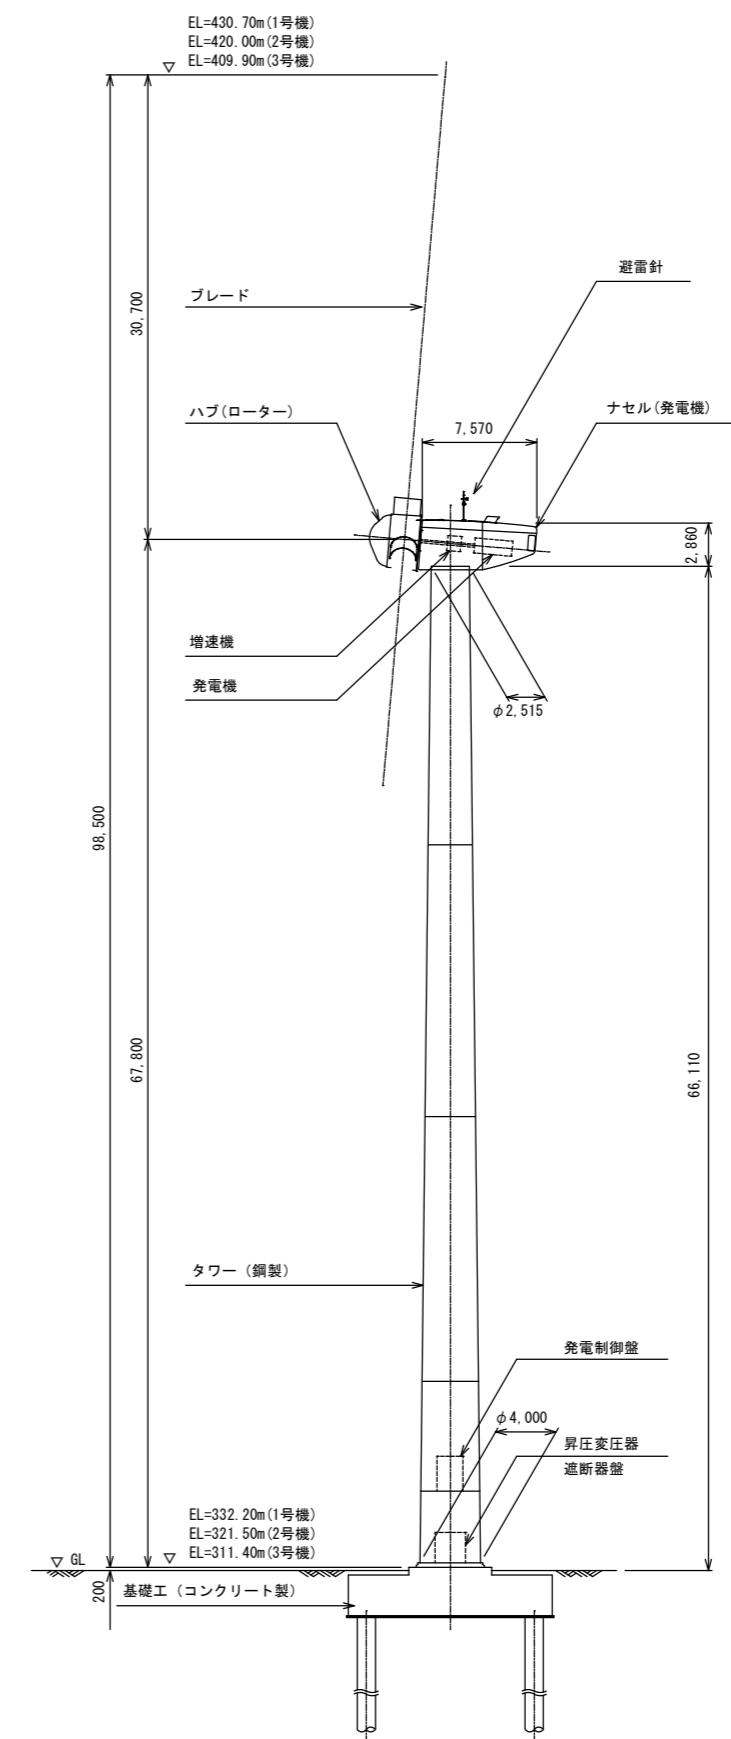

システム構成図

