

道路台帳平面図

鳥取県

1/2

路線コード

22-186

路線名

一般県道岩美停車場河崎線

変更位置


岩美郡岩美町大字新井

変更理由

道路改良工事

調製年月	平成28年3月	図面縮尺	1:1000	路線コード	22-186	道路種別	一般県道	路線名	岩美停車場河崎線	区間	1-5 ~ 2-3	図面番号	3-2
------	---------	------	--------	-------	--------	------	------	-----	----------	----	-----------	------	-----

修正前

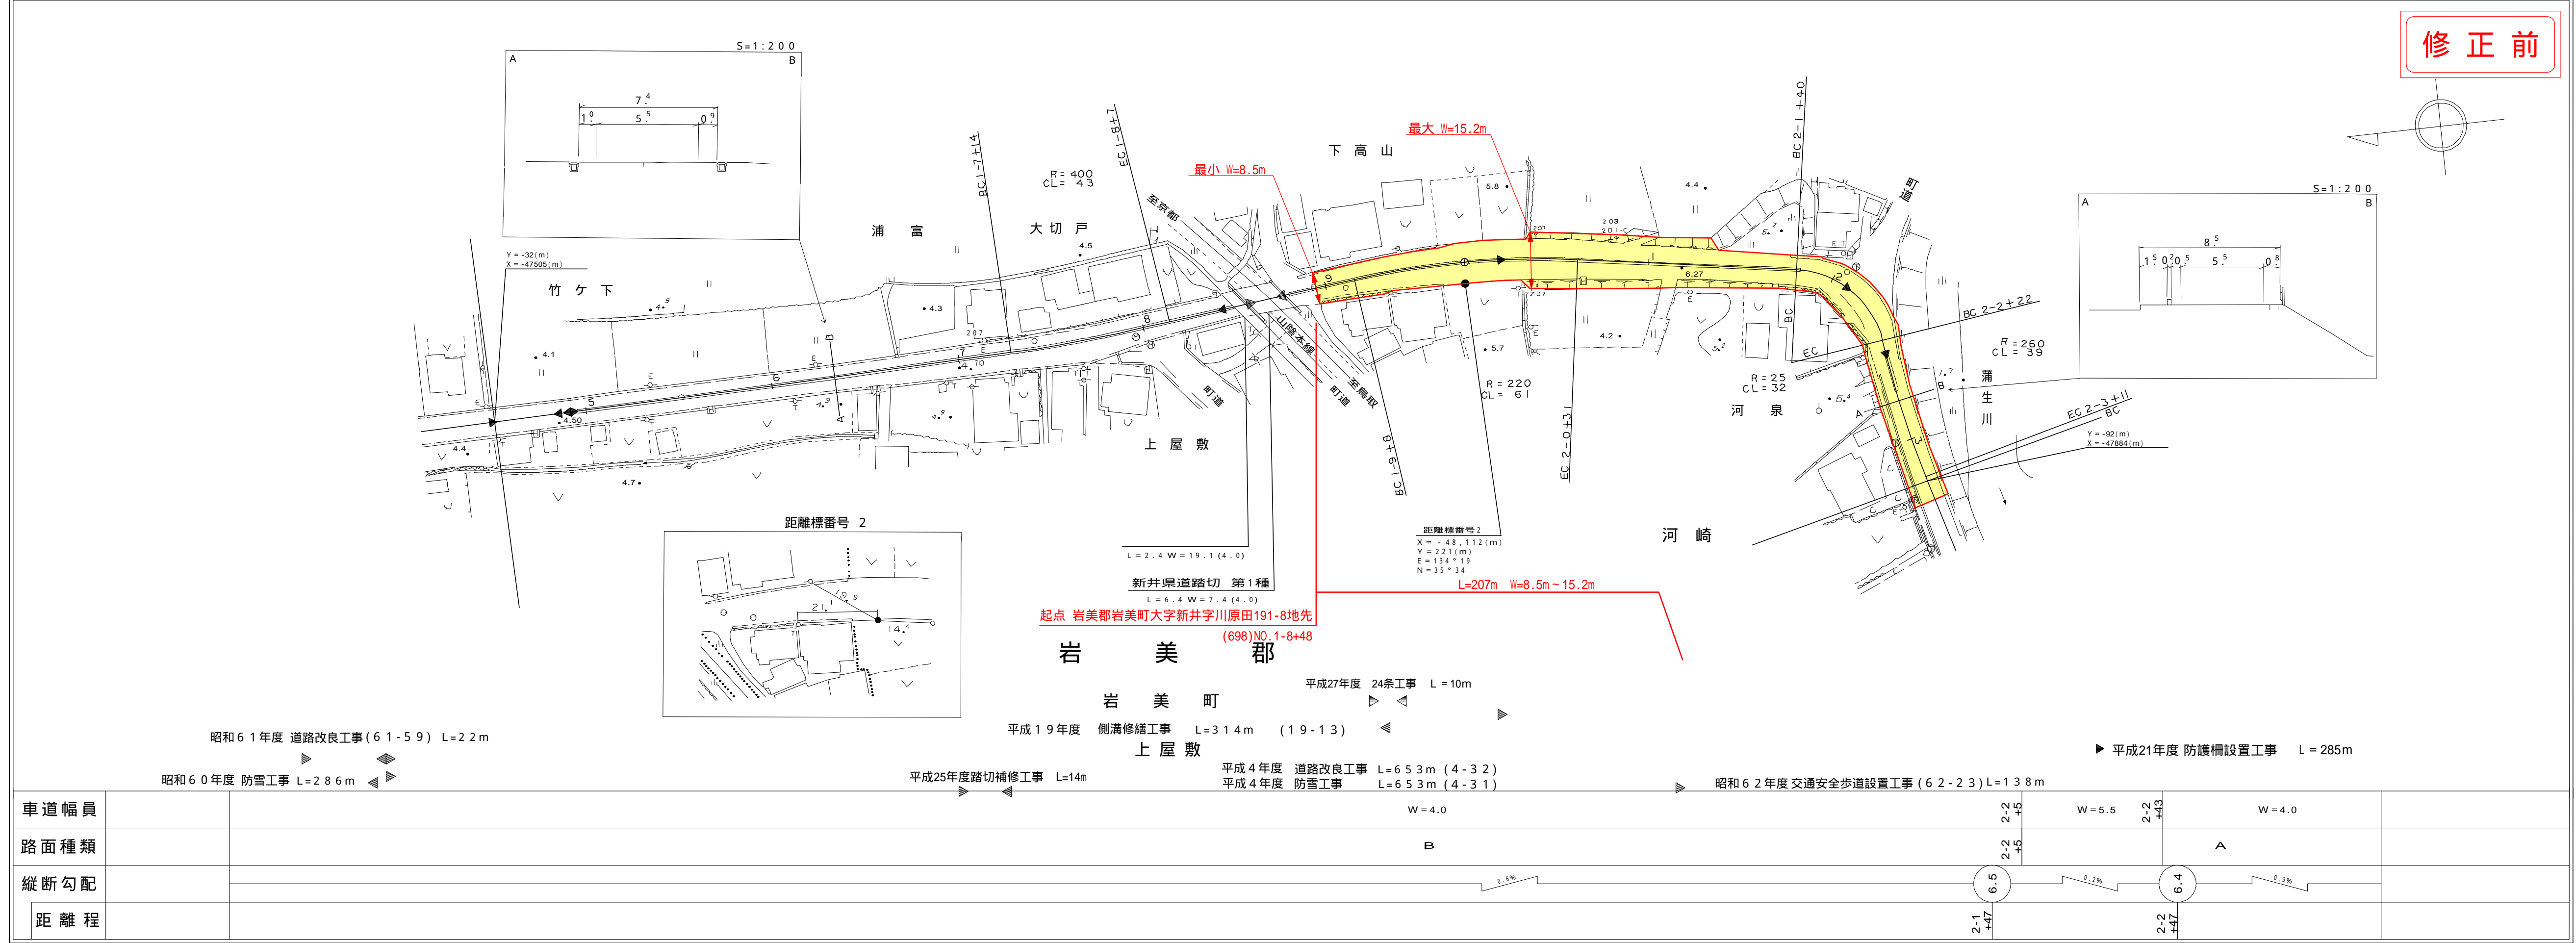


株式会社
ジーアイシー

道路台帳付図

鳥取県

調製年月	平成31年3月	図面縮尺	1:1000	路線コード	22-186	道路種別	一般県道	路線名	岩美停車場河崎線	区間	1-5 ~ 2-3	図面番号	3-2
------	---------	------	--------	-------	--------	------	------	-----	----------	----	-----------	------	-----

修正後

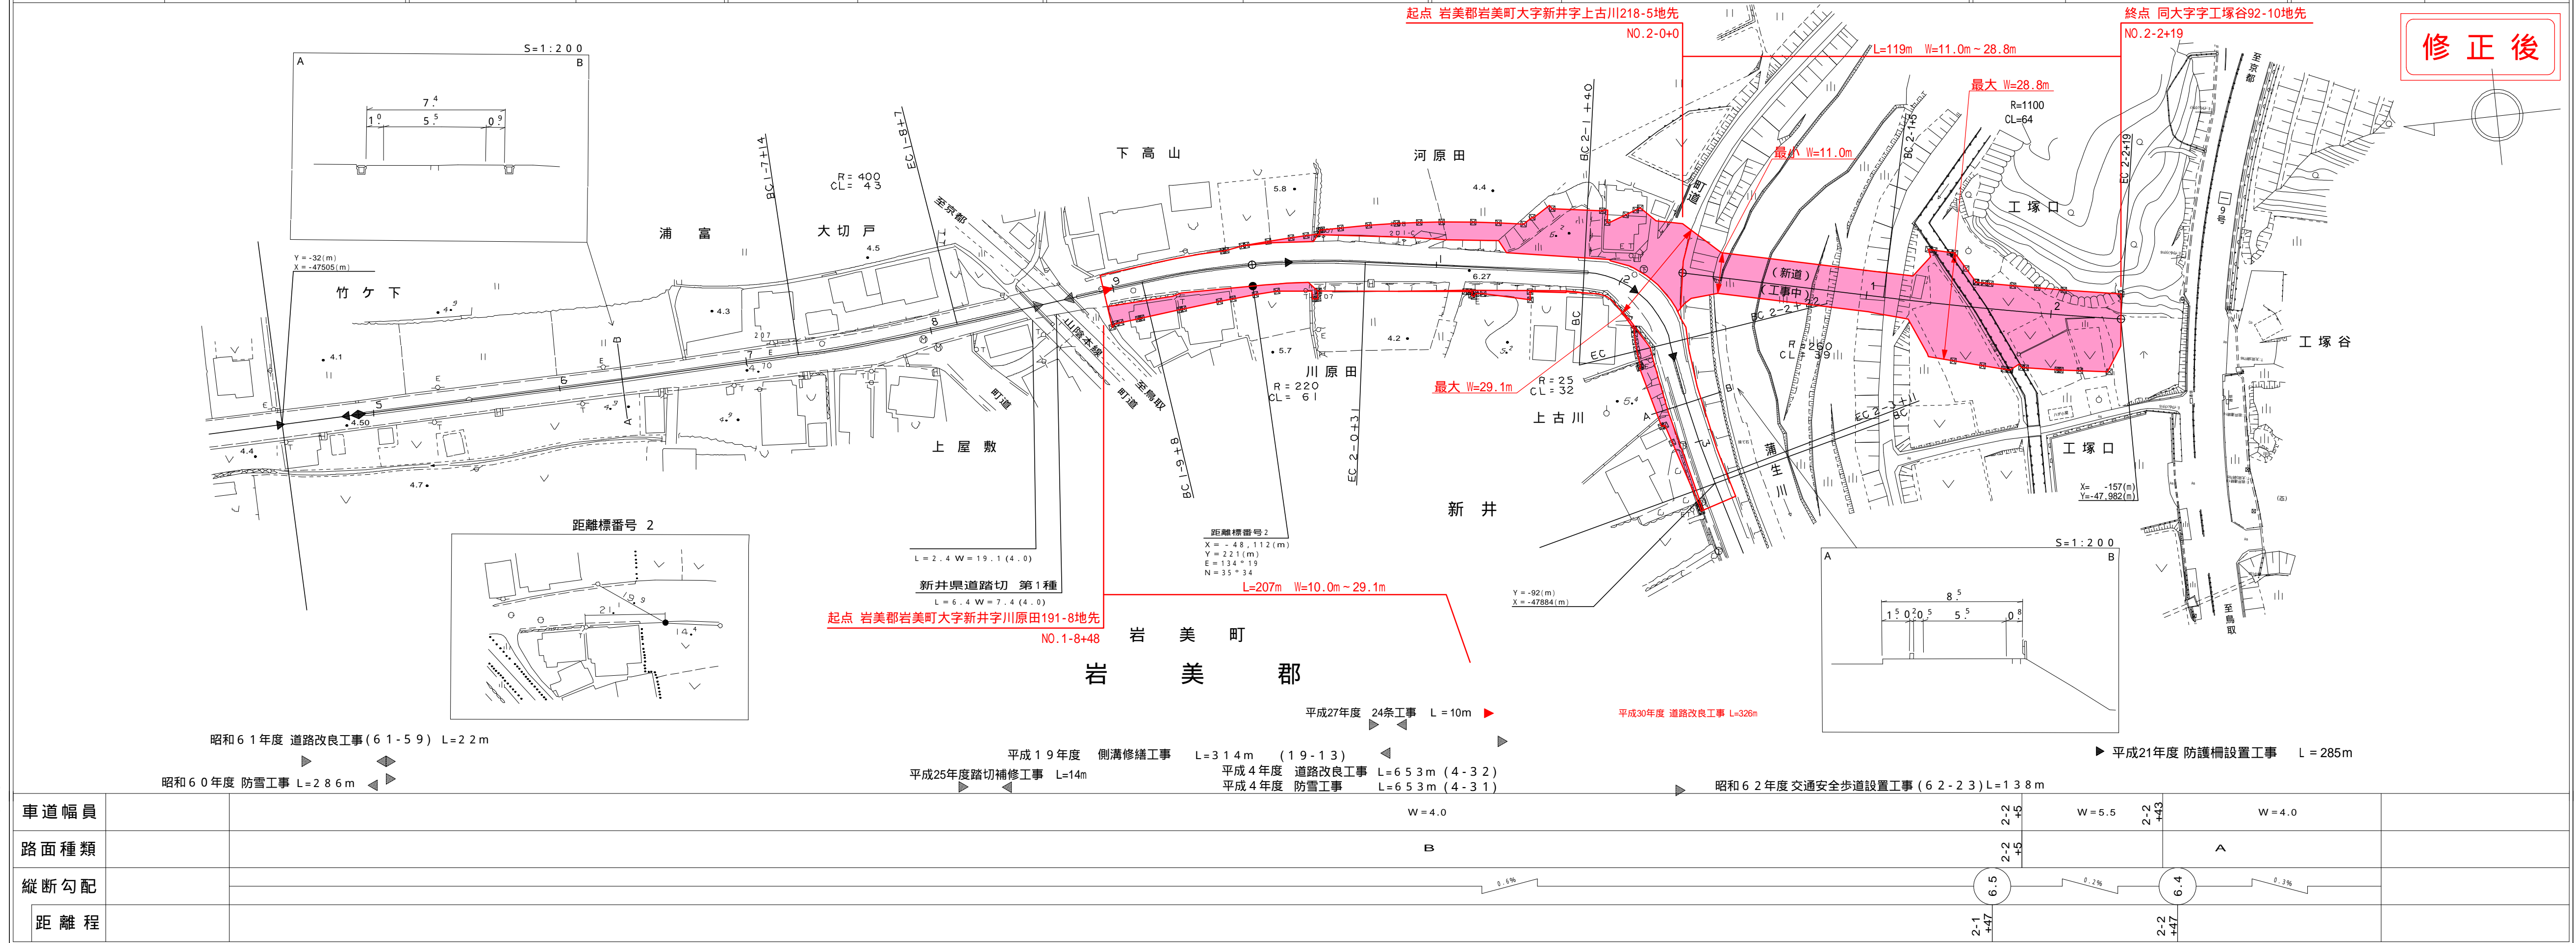

株式会社
アートスペース

