


道路台帳平面図

鳥取県

調整年月	平成 26 年 3 月	図面縮尺	1 : 1000	路線コード	22 - 195	道路種別	一般県道	路線名	鷹狩渡一木線	区間	8 - 11 ~ 10 - 2	図面番号	11 - 9
------	-------------	------	----------	-------	----------	------	------	-----	--------	----	-----------------	------	--------

路線コード
22-195
路線名
一般県道鷹狩渡一木線
変更位置
鳥取市河原町曳田
変更理由
歩道設置工事

サイトウコサルメント株式会社

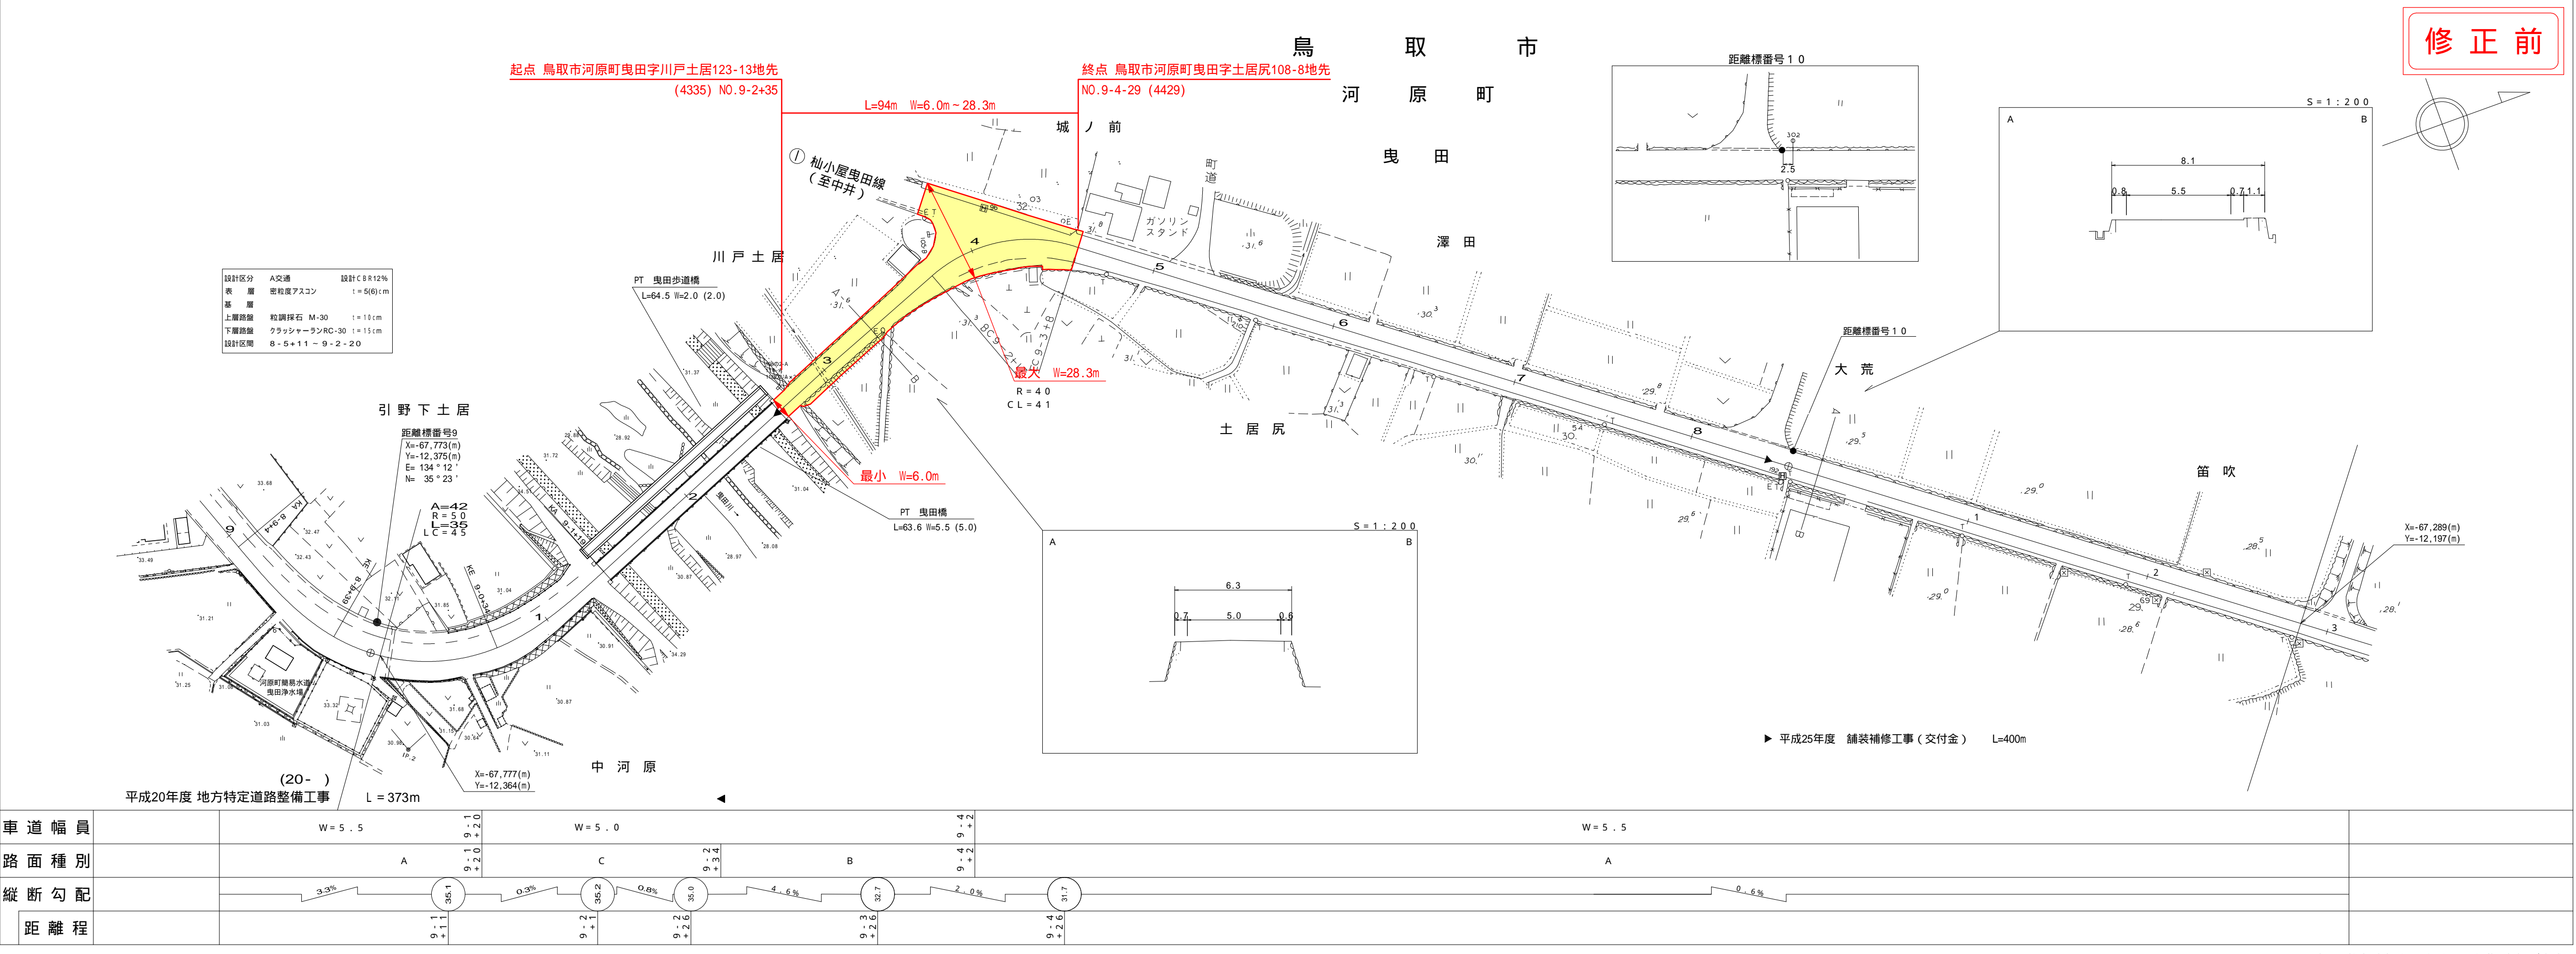


修正前

道路台帳付図

鳥取県

調整年月	平成 31 年 3 月	図面縮尺	1 : 1000	路線コード	22 - 195	道路種別	一般県道	路線名	鷹狩渡一木線	区間	8 - 11 ~ 10 - 2	図面番号	11 - 9
------	-------------	------	----------	-------	----------	------	------	-----	--------	----	-----------------	------	--------

株式会社サイトウコサルメント株式会社

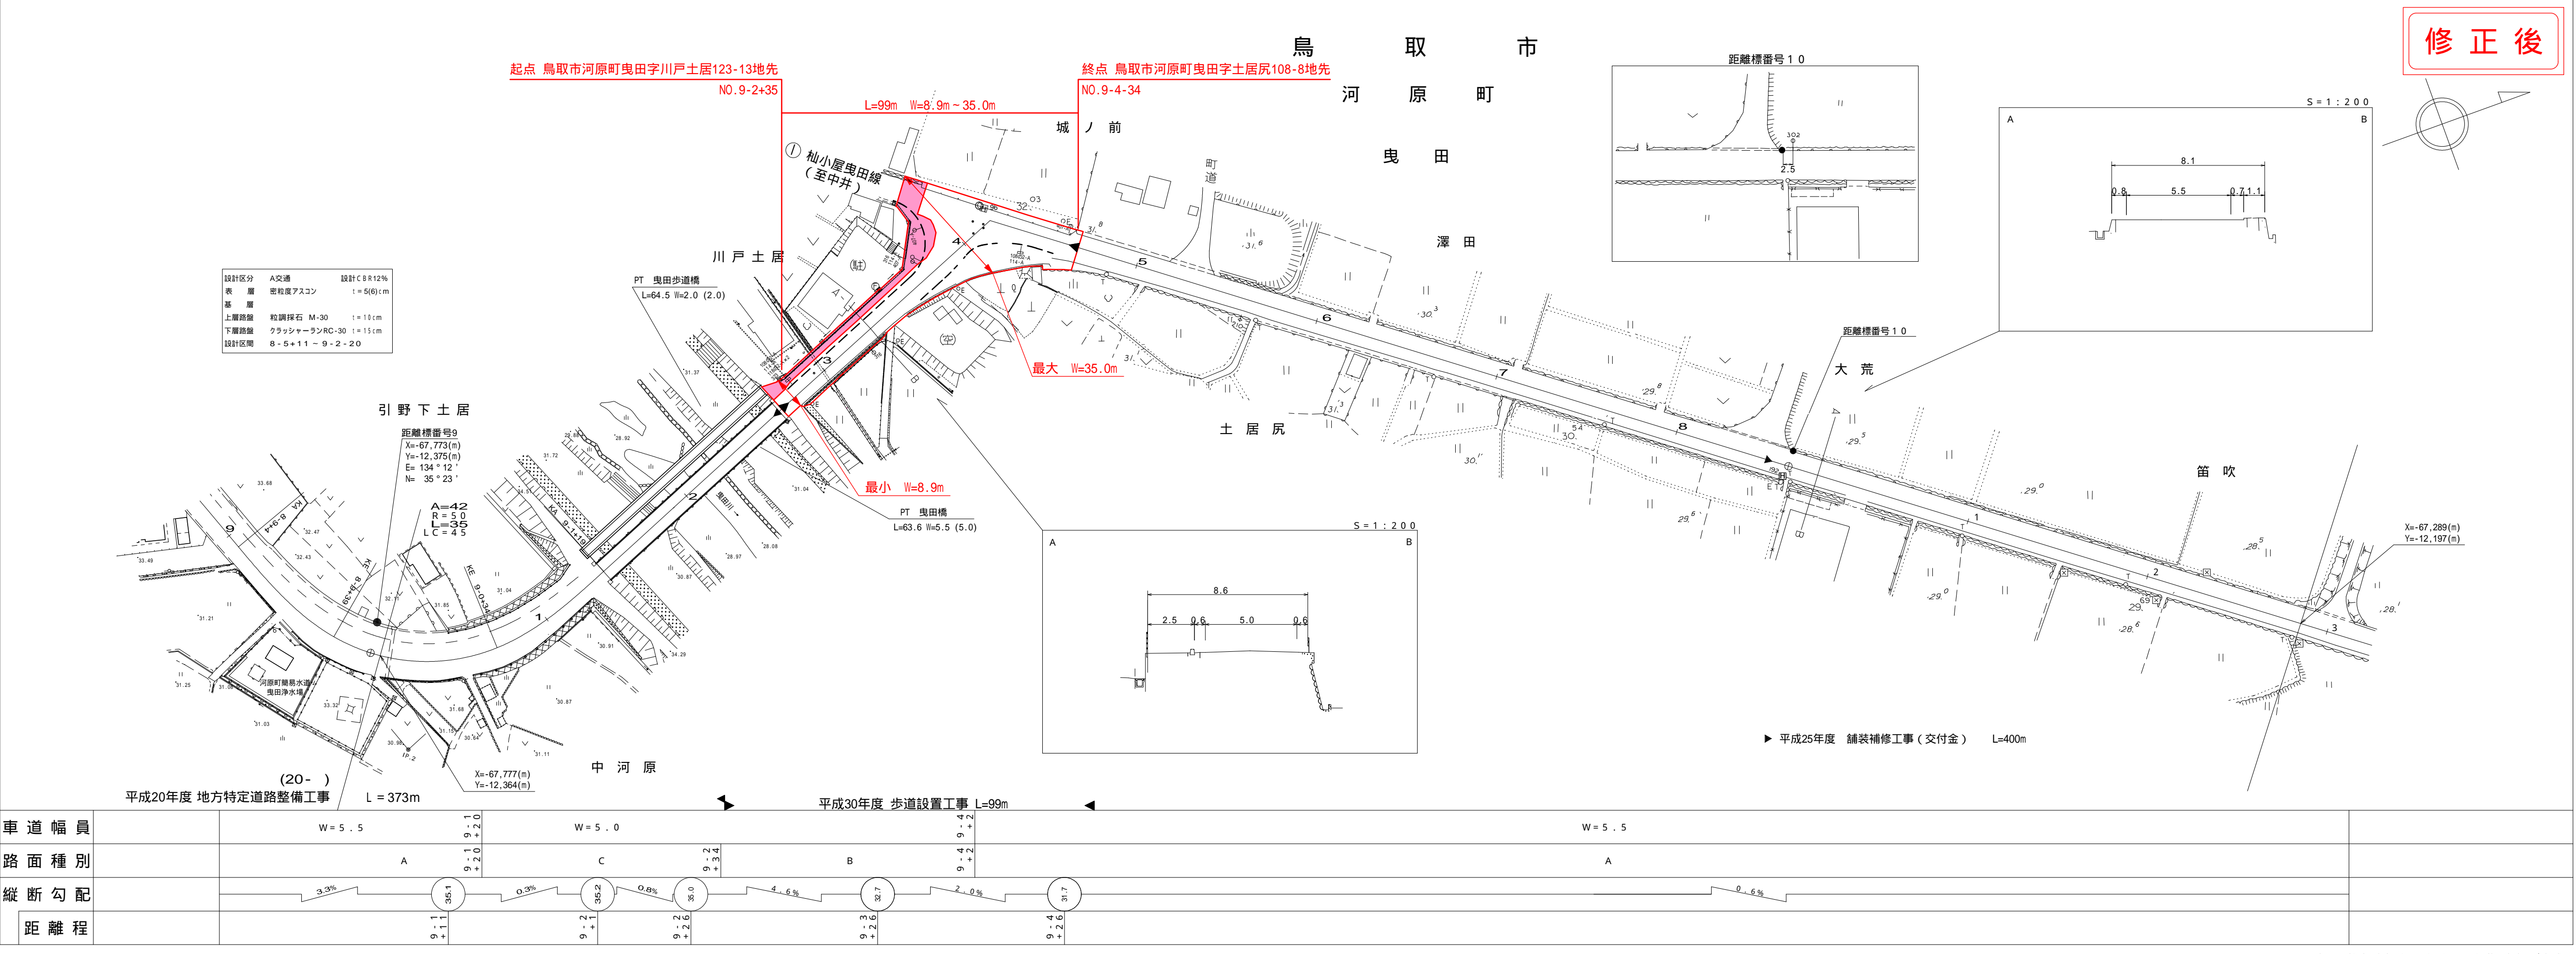

修正後

この図面は、建設省国土院の承認を得て、同院所管の測量員及び測量技師が作成して提供したものである。(承認番号) 昭55-中法第44号

この図面は、建設省国土院の承認を得て、同院所管の測量員及び測量技師が作成して提供したものである。(承認番号) 昭55-中法第44号