

登記年月日：令和3年2月18日


これは図面に記録されている内容を証明した書面である。
令和3年2月22日 鳥取地方方法務局米子支局

登記官

下阪浩二



地図整理番号：M07199

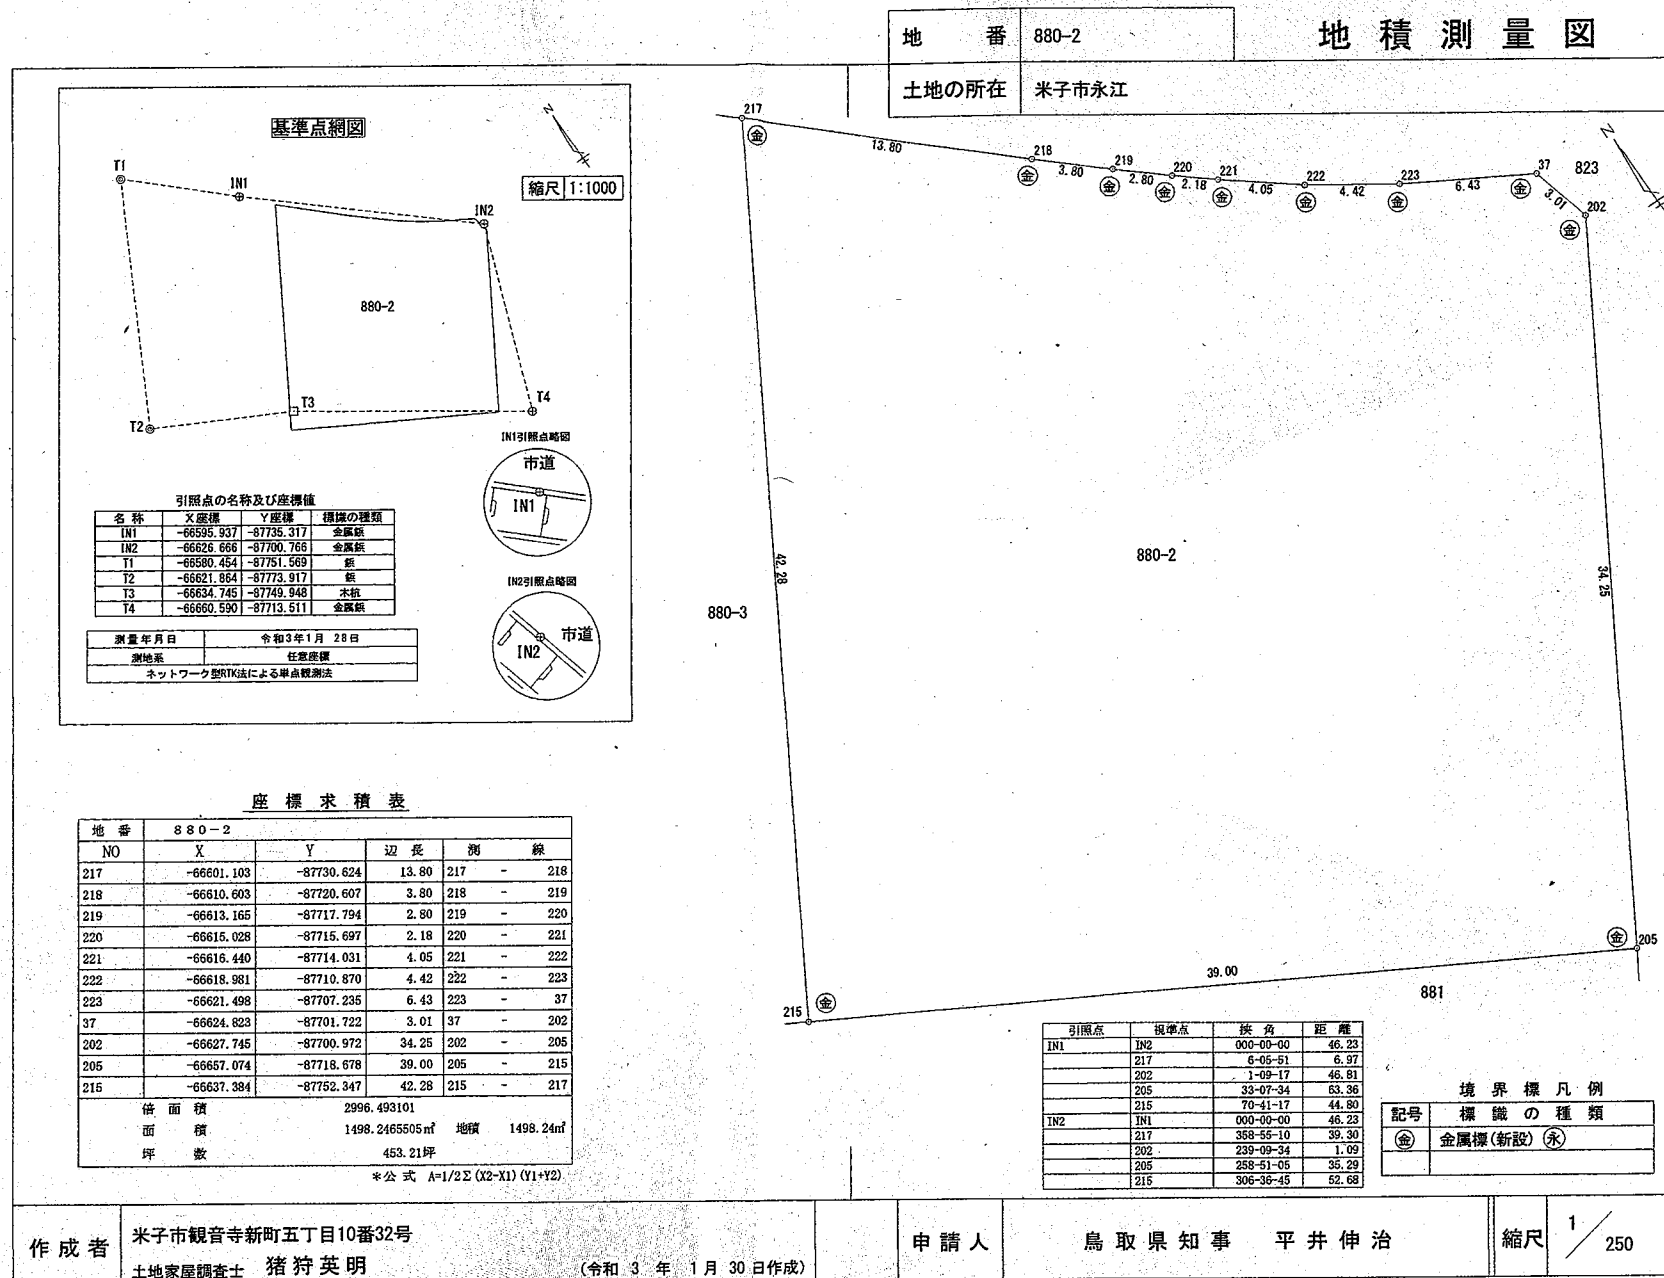

これは図面に記録されている内容を証明した書面である。
(鳥取地方方法務局米子支局管轄)
令和6年10月25日 鳥取地方方法務局


登記官

廣兼昌久



163085 各階平面図

1階・2階同型

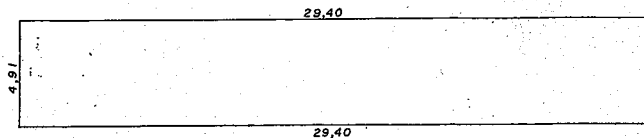

$$4,91 \times 29,40 = 144,3540$$

1階 144,35㎡


2階 144,35㎡

昭和57年6月18日登記

家屋番号 880-2の1

建築物図面
各階平面図

建物の所在 米子市永江 880-2

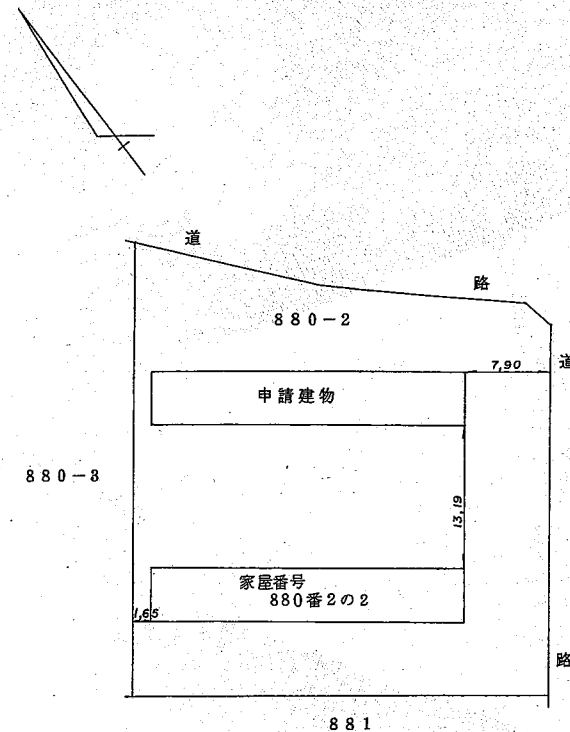

警察共済
組合鳥取県
支部長 伊

作製者 土地家屋調査士 有田 有子 (昭和57年6月1日作製) 縮尺 1/250

(鳥取県土地家屋調査士会用紙)

申請人 警察共済組合鳥取県支部長 徳村 直昭

警察共済
組合鳥取県
支部長 伊

縮尺 1/500

これは図面に記録されている内容を証明した書面である。
(鳥取地方方法務局米子支局管轄)
令和6年10月25日 鳥取地方方法務局

登記官

廣兼昌久



163086 各階平面図


昭和57年6月18日登記

建築物図面
各階平面図

家屋番号 880-2の2

建物の所在 米子市永江 880-2

1階、2階同型

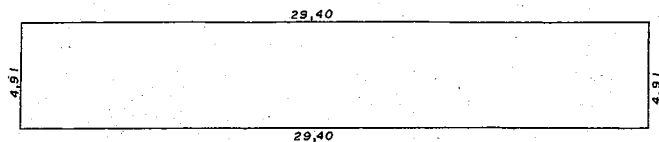


$$4,91 \times 29,40 = 144,8540$$

1階 144,85㎡

2階 144,85㎡

880-3

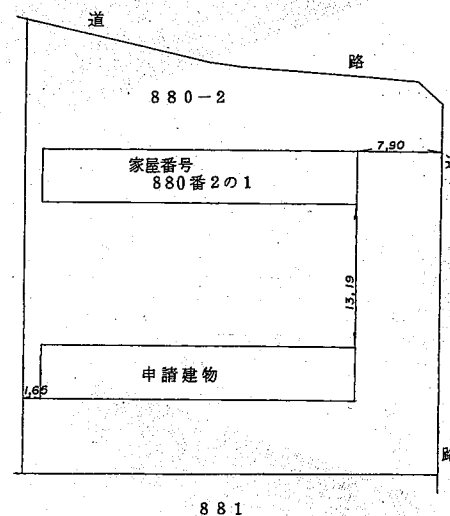

警察共済組合鳥取県支部長印

作製者 土地家屋調査士 鳥取市西町1丁目 有田 田数雄 (昭和57年6月1日作製)

(鳥取県土地家屋調査士会印紙)

縮尺 1/250

申請人 警察共済組合鳥取県支部長 徳村直昭

警察共済組合鳥取県支部長印

縮尺 1/500