


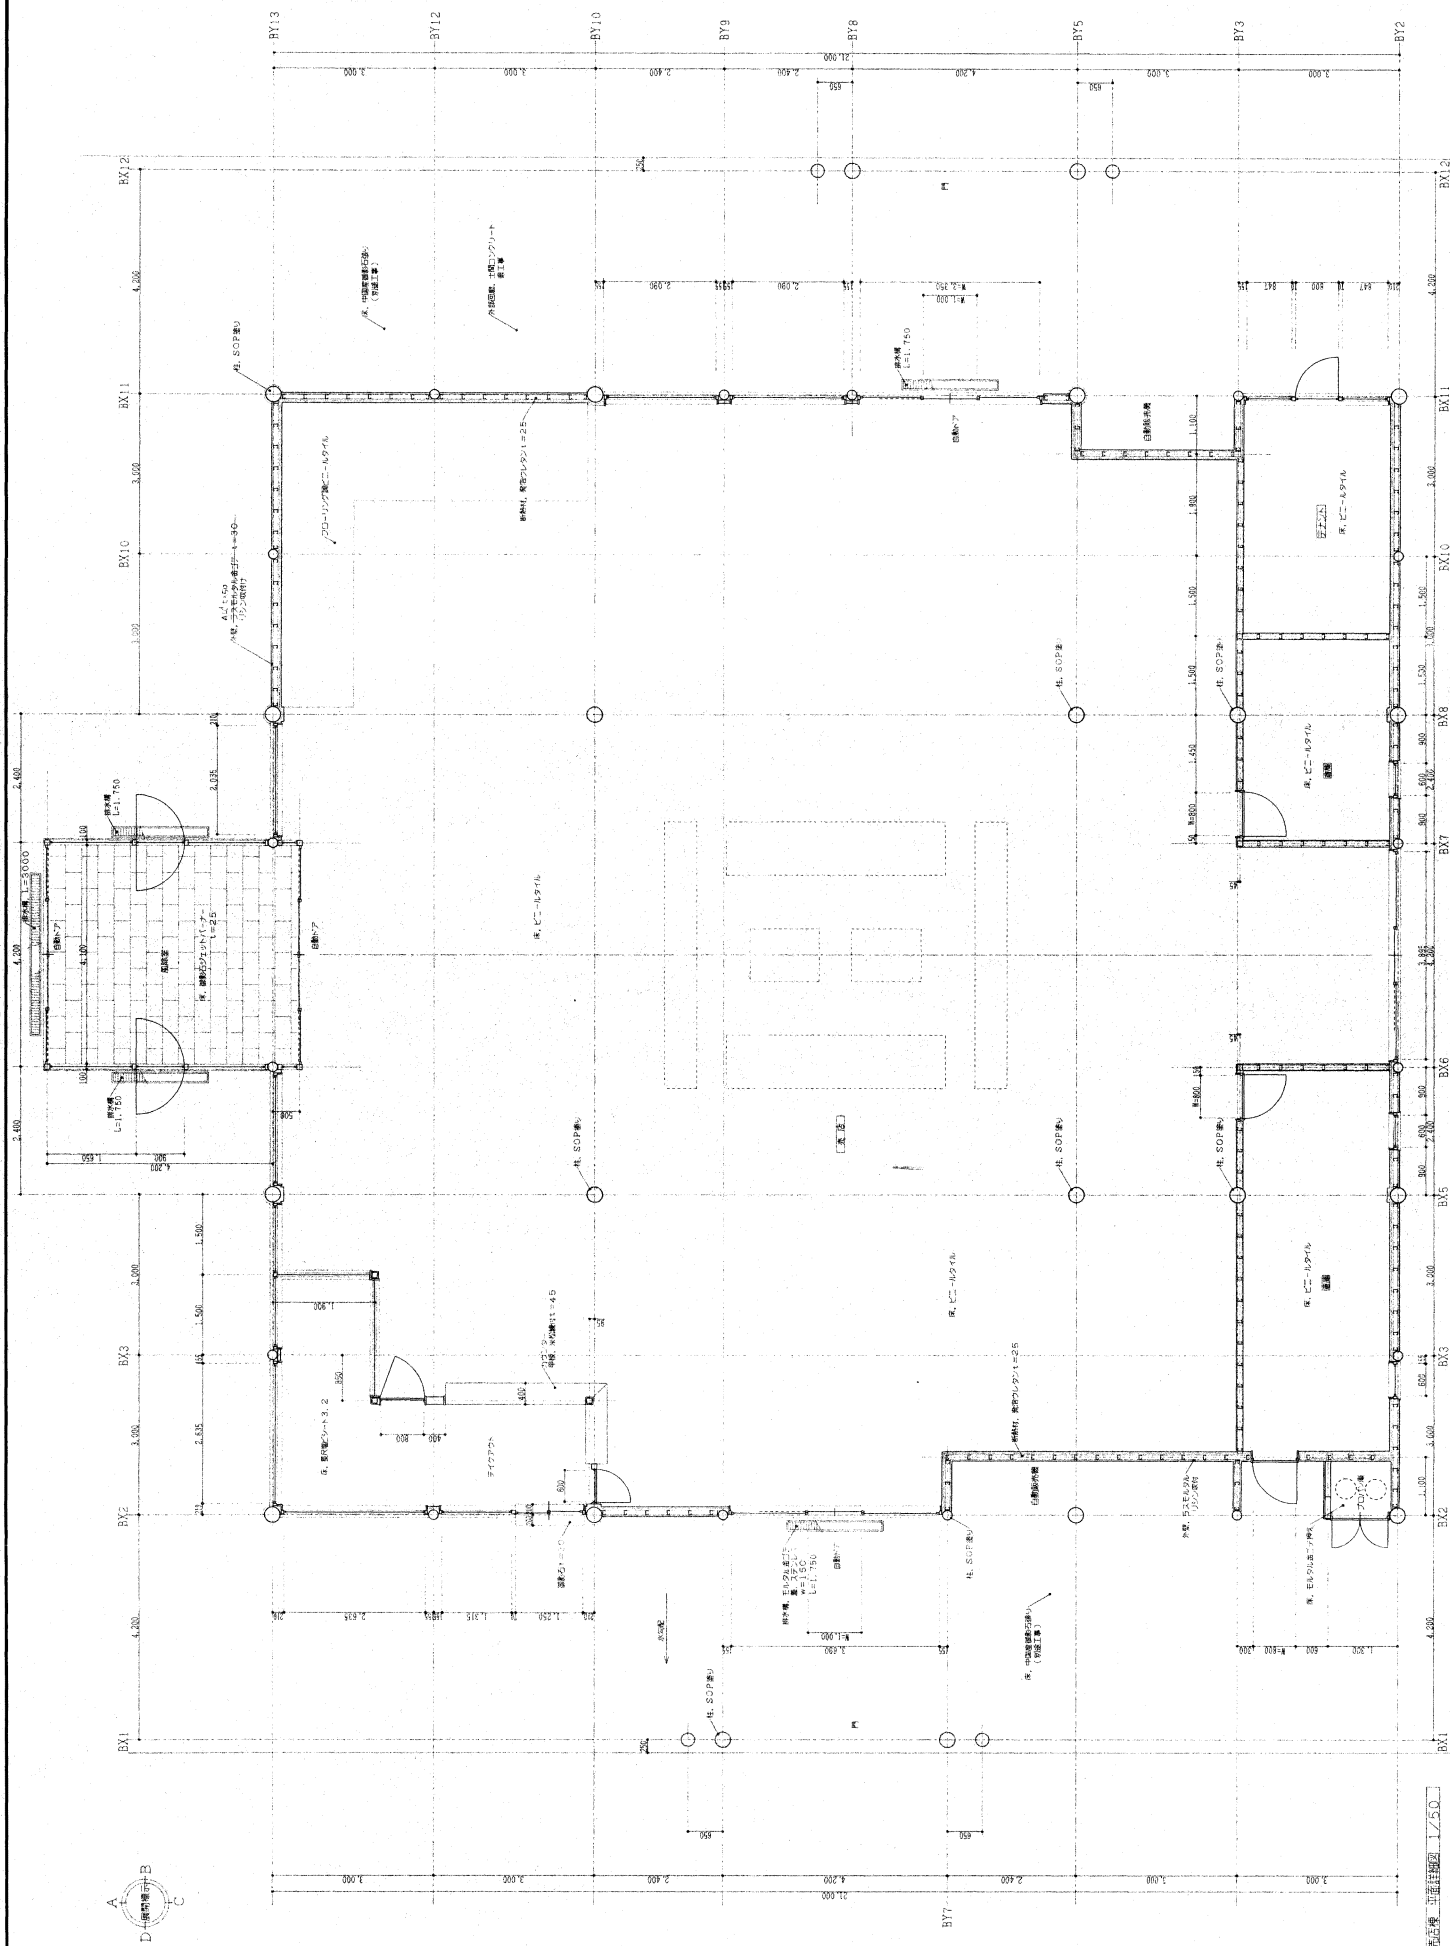



〔市庁舎〕平面図 1:50

備考 1. 本図は、2014年12月15日現在のものである。

株式会社 観光設計

図面名

工事名 市庁舎・市庁舎新築工事


縮尺

1:50

NO

D-8

VE

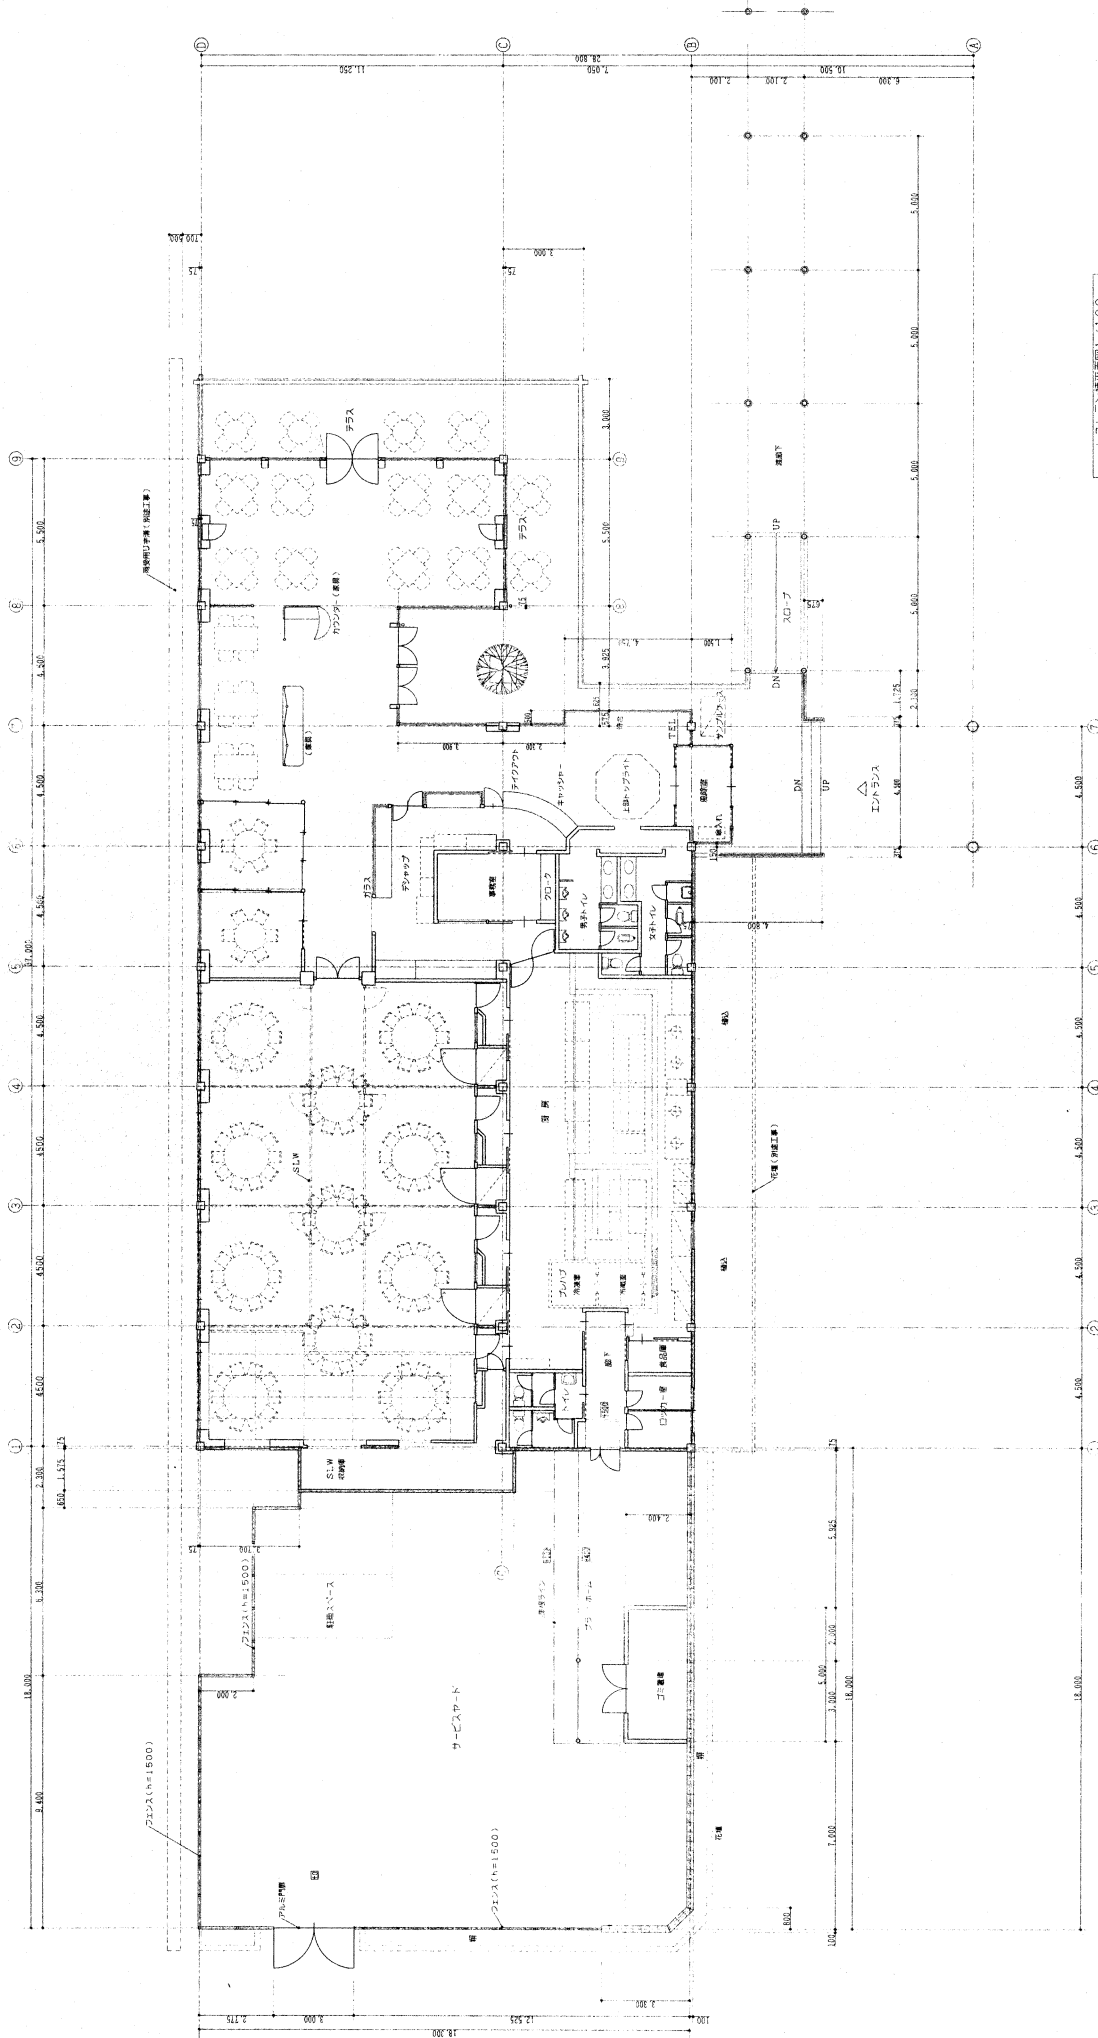

レストラン平面図 1/100