
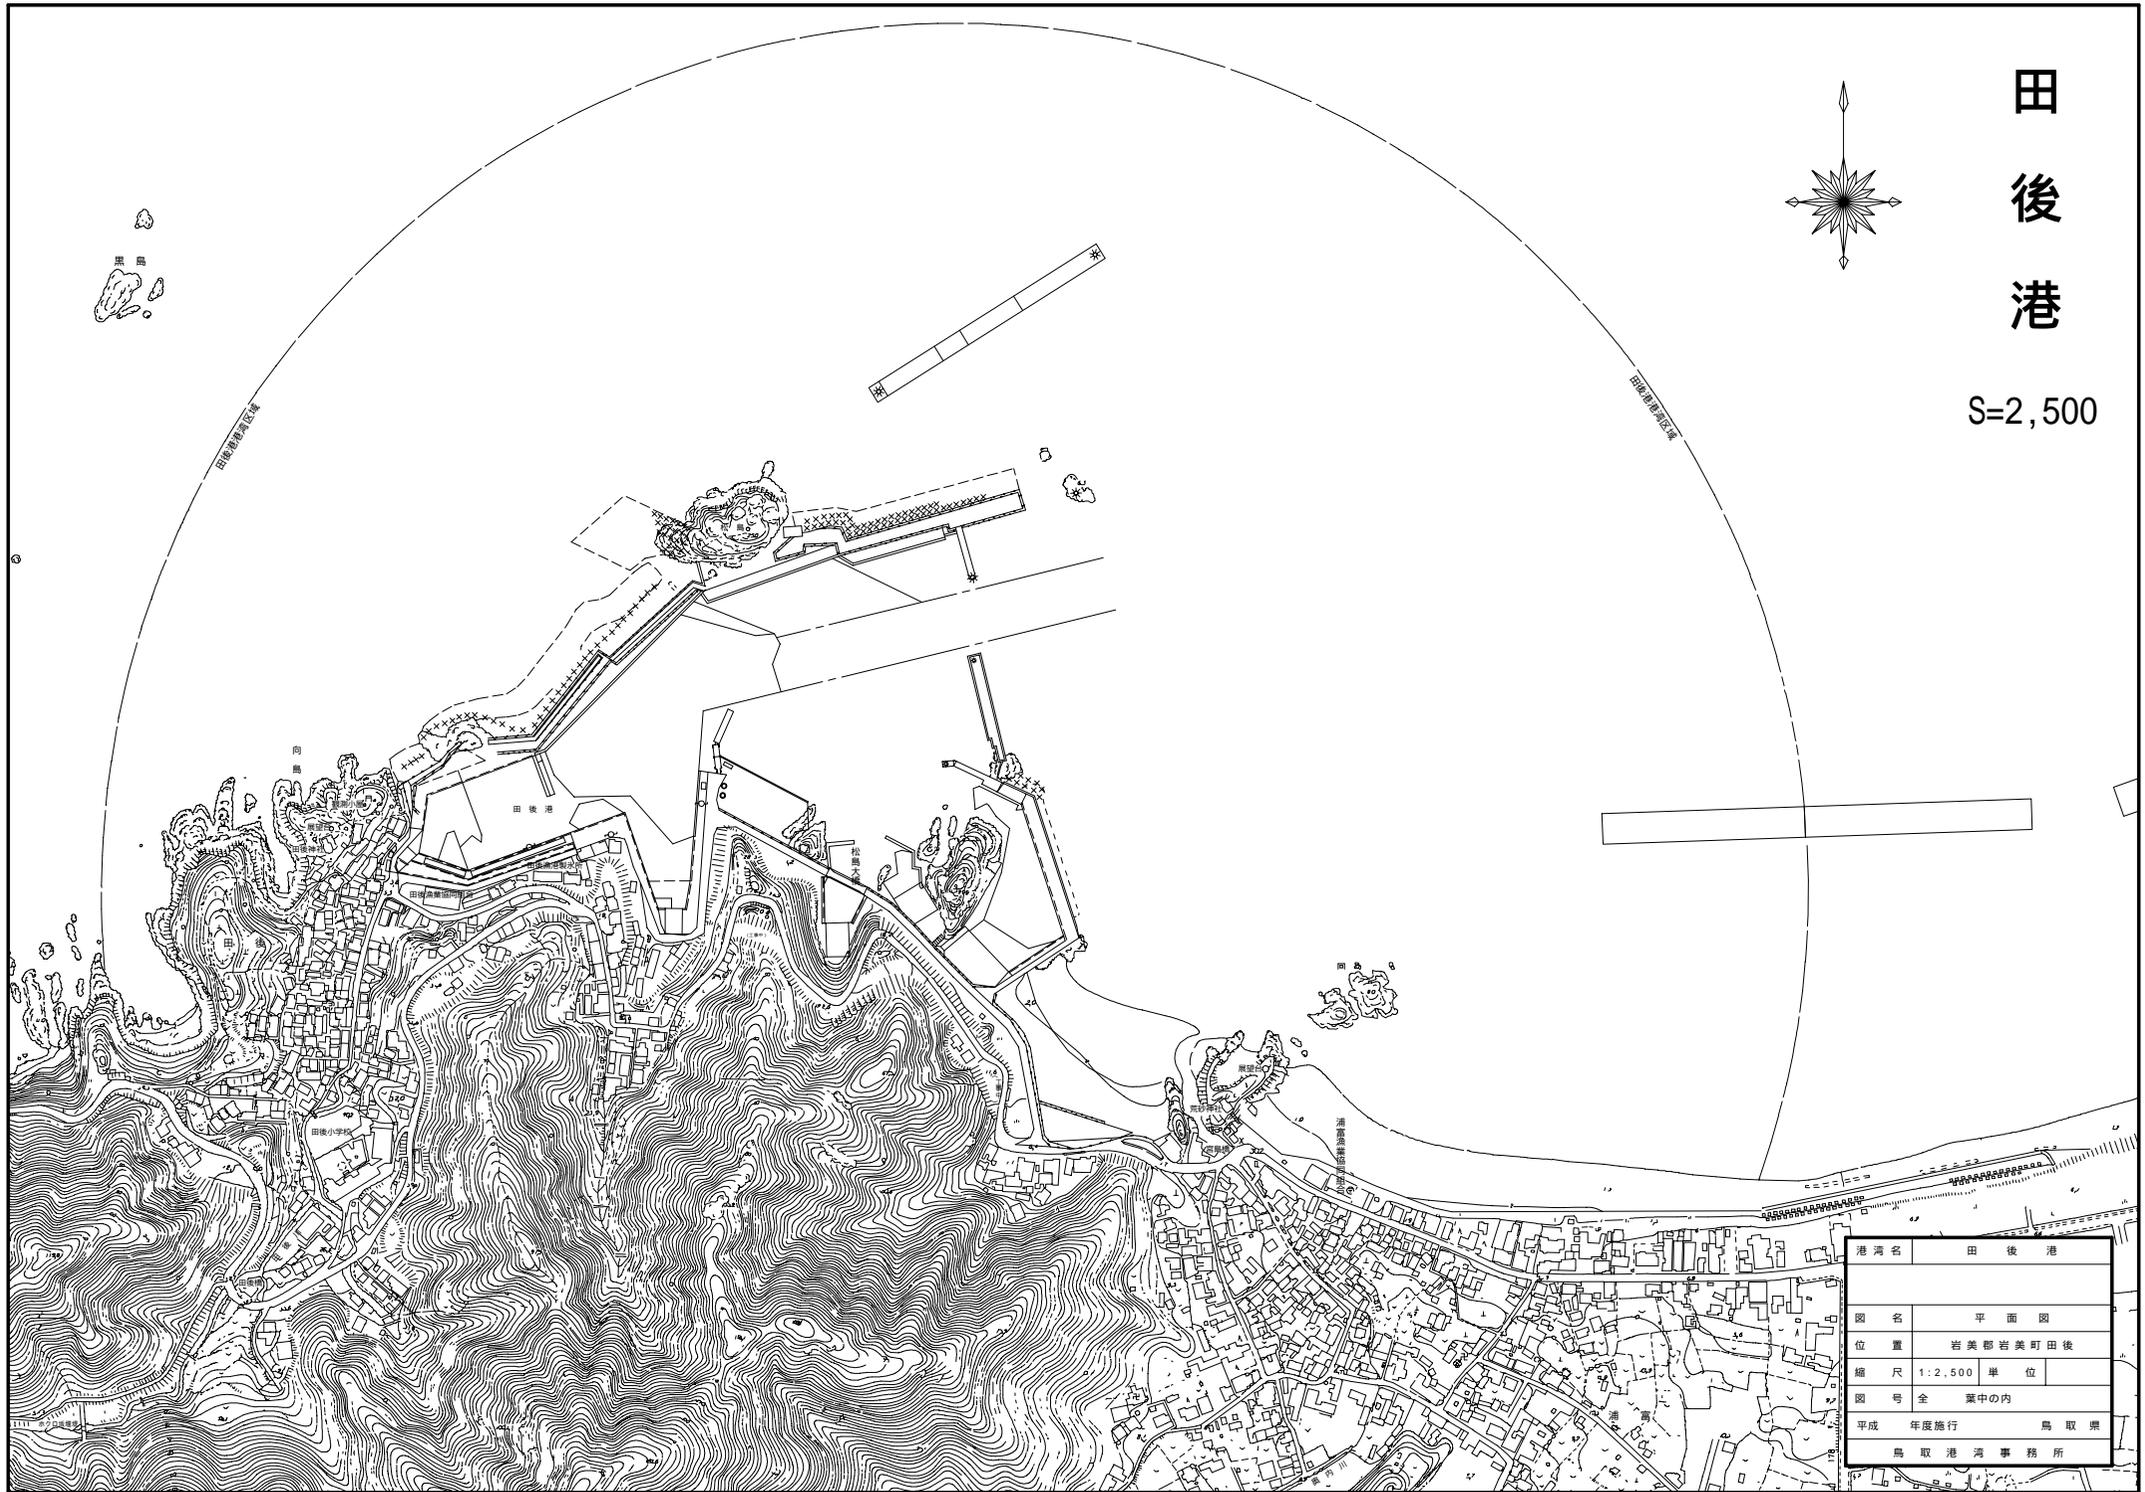


田後港

S=2,500

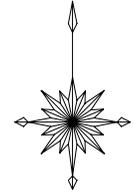

港湾名	田後港
図名	平面図
位置	岩美郡岩美町田後
縮尺	1:2,500 単位
図号	全 葉中の内
平成	年度施行
鳥取港	港務事務所