


鳥取県 西伯岐雨瀬 道路台帳平面図

調査年月 平成21年10月 図面縮尺 1:1,000 路線コード 21-035 道路種別 主要地方道 路線名 西伯岐雨瀬 区画 15-3 ~ 16-0 図面番号 34-14

修正後

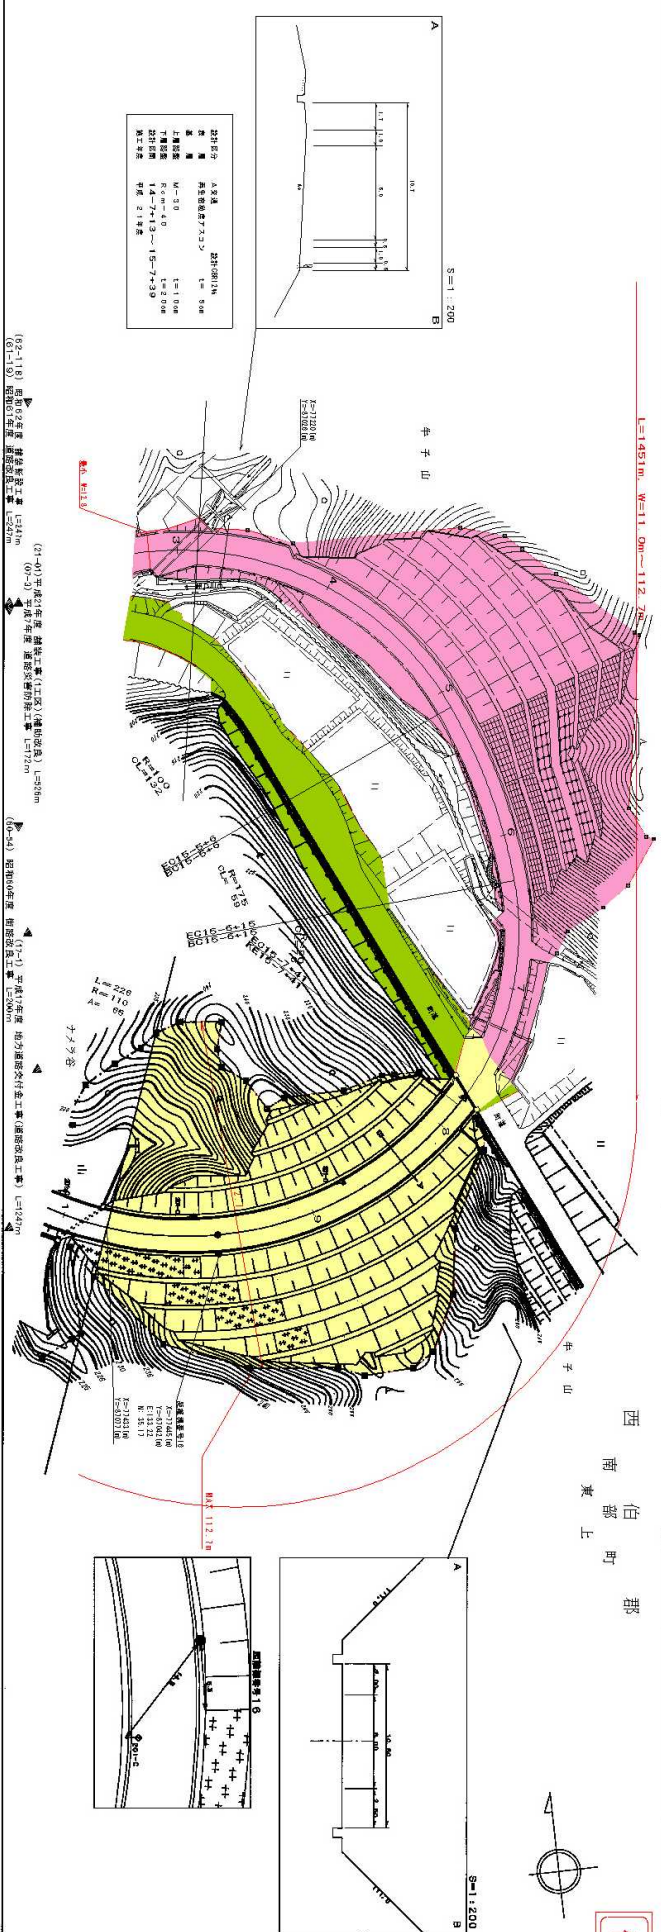

2014年 大改訂 平成21年10月 2014年10月

設計者 株式会社 西伯岐雨瀬 建設事務所

監理者 株式会社 西伯岐雨瀬 建設事務所

施工者 株式会社 西伯岐雨瀬 建設事務所

図面番号 34-14

調査員	
監理者	
設計者	
施工者	
図面番号	
図面縮尺	
調査年月	