


鳥取県 西伯地区 道路台帳平面図

調査年月 平成21年10月 図面縮尺 1:1,000 路線コード 21-035 道路種別 主要地方道 路線名 西伯堤南線 区画 16-1~17-0 図面番号 34-15

修正後

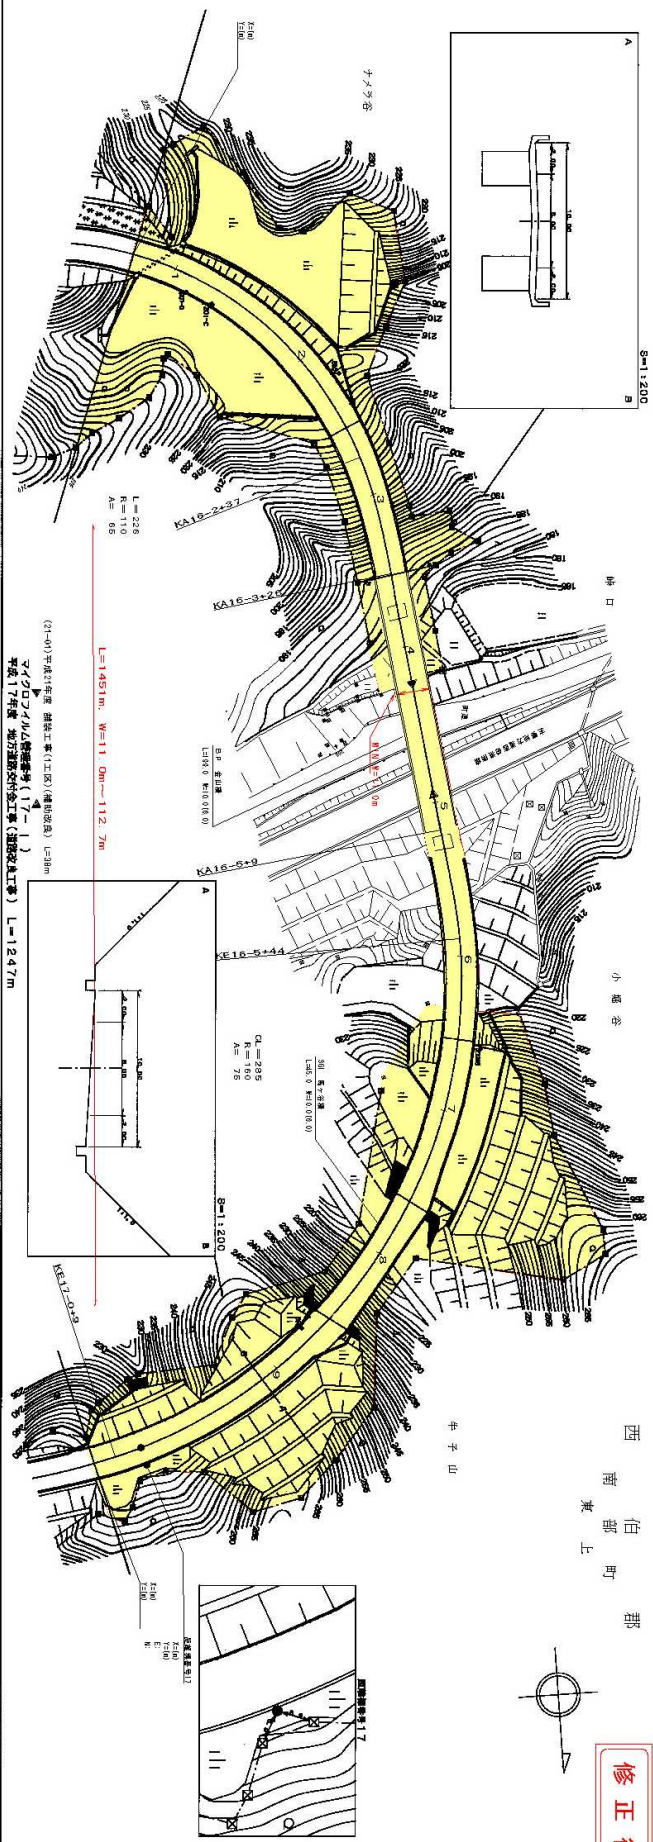

株式会社 トラバース