


# 鳥取県 西伯垣南線 道路台帳平面図

調査年月 平成 18 年 3 月 図面縮尺 1:1,000 路線コード 21-035 道路種別 主要地方道 路線名 西伯垣南線 区画 16-1 ~ 17-0 図面番号 34-15

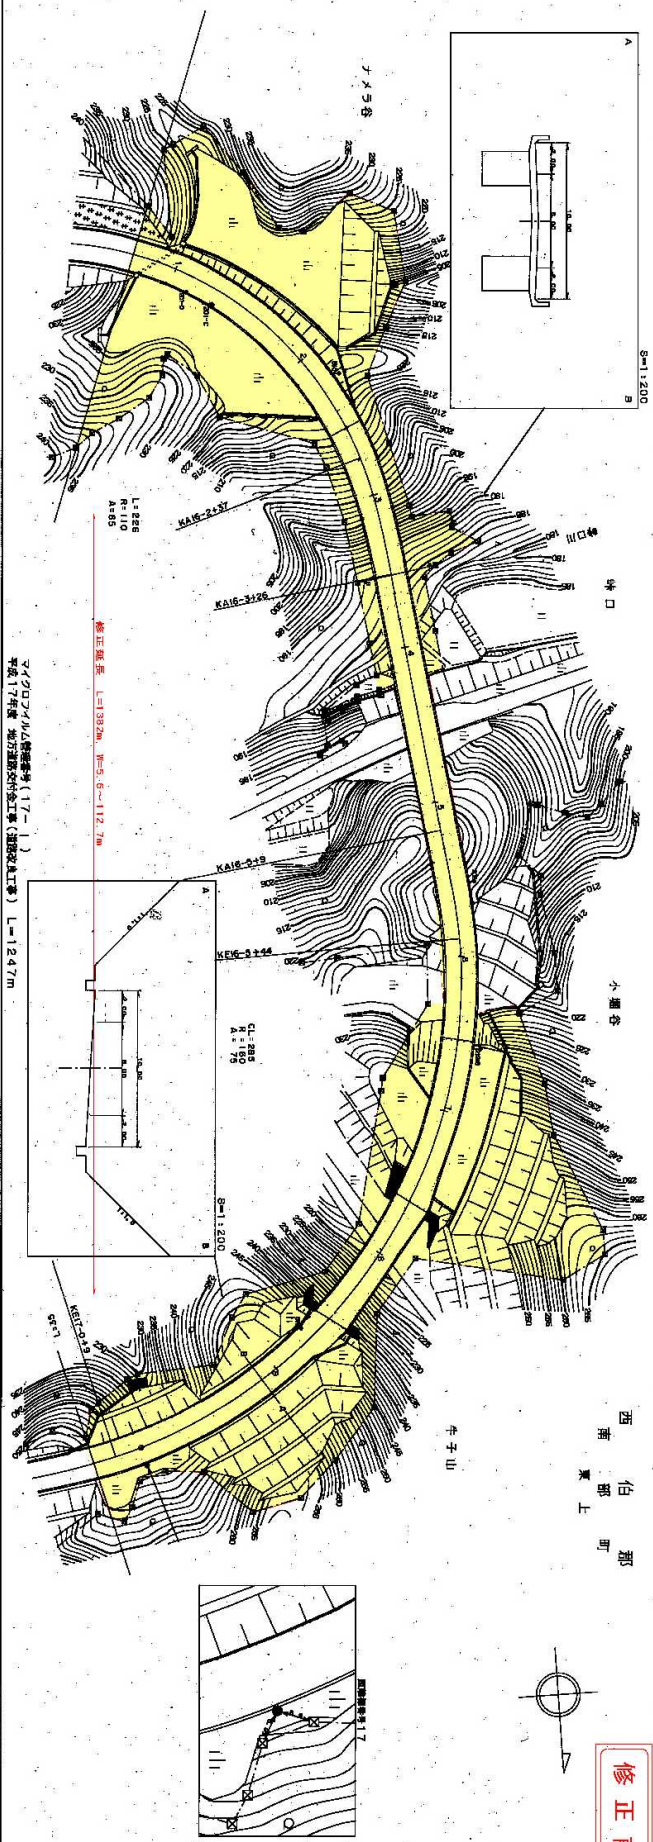

車道幅員	
道路幅員	
線形勾配	
距離	