


# 道 路 台 中

調製年月平成17年3月 図面縮尺 1:1000 路線コード 21-49 道路種別 主

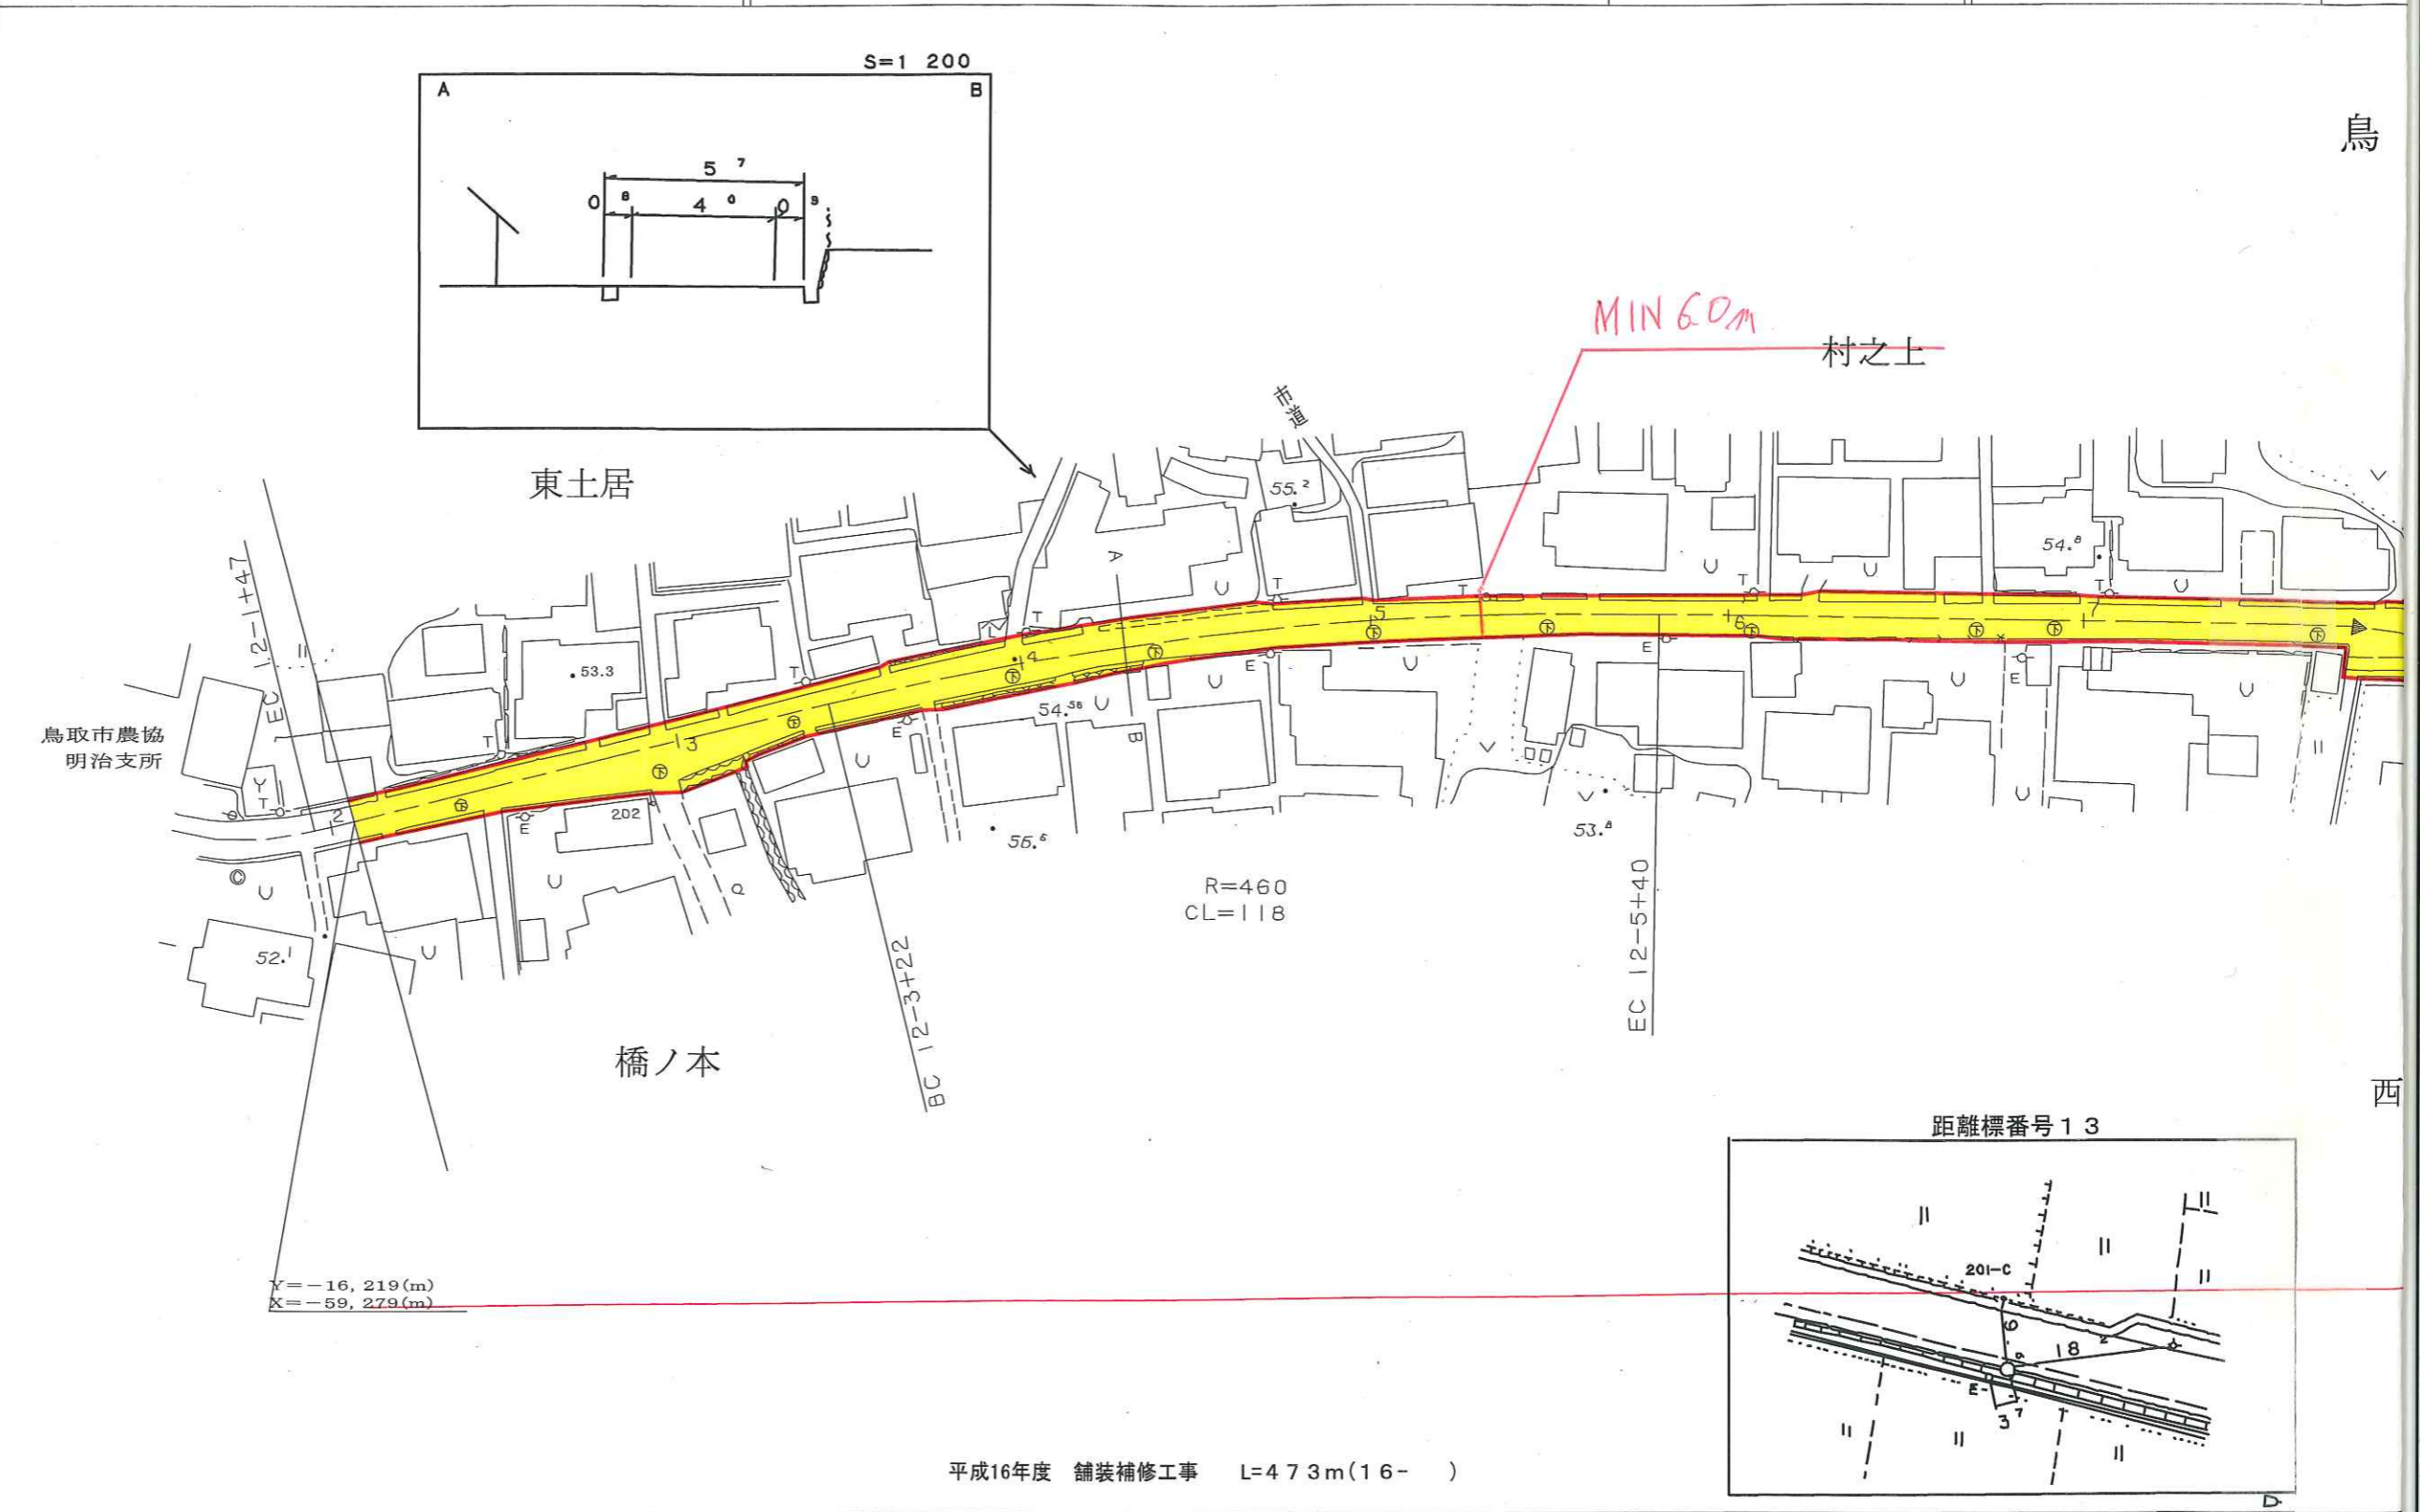

平成16年度 舗装補修工事 L=473m(16- )

車道幅員	W=4.0
路面種類	
縦断勾配	
距離程	


株式会社開発コンサルタント

# 長平面図

# 鳥取県

要地方道 路線名 鳥取河原用瀬線 区間 12-3 ~ 13-4 図面番号 旧52-11

**変更後**

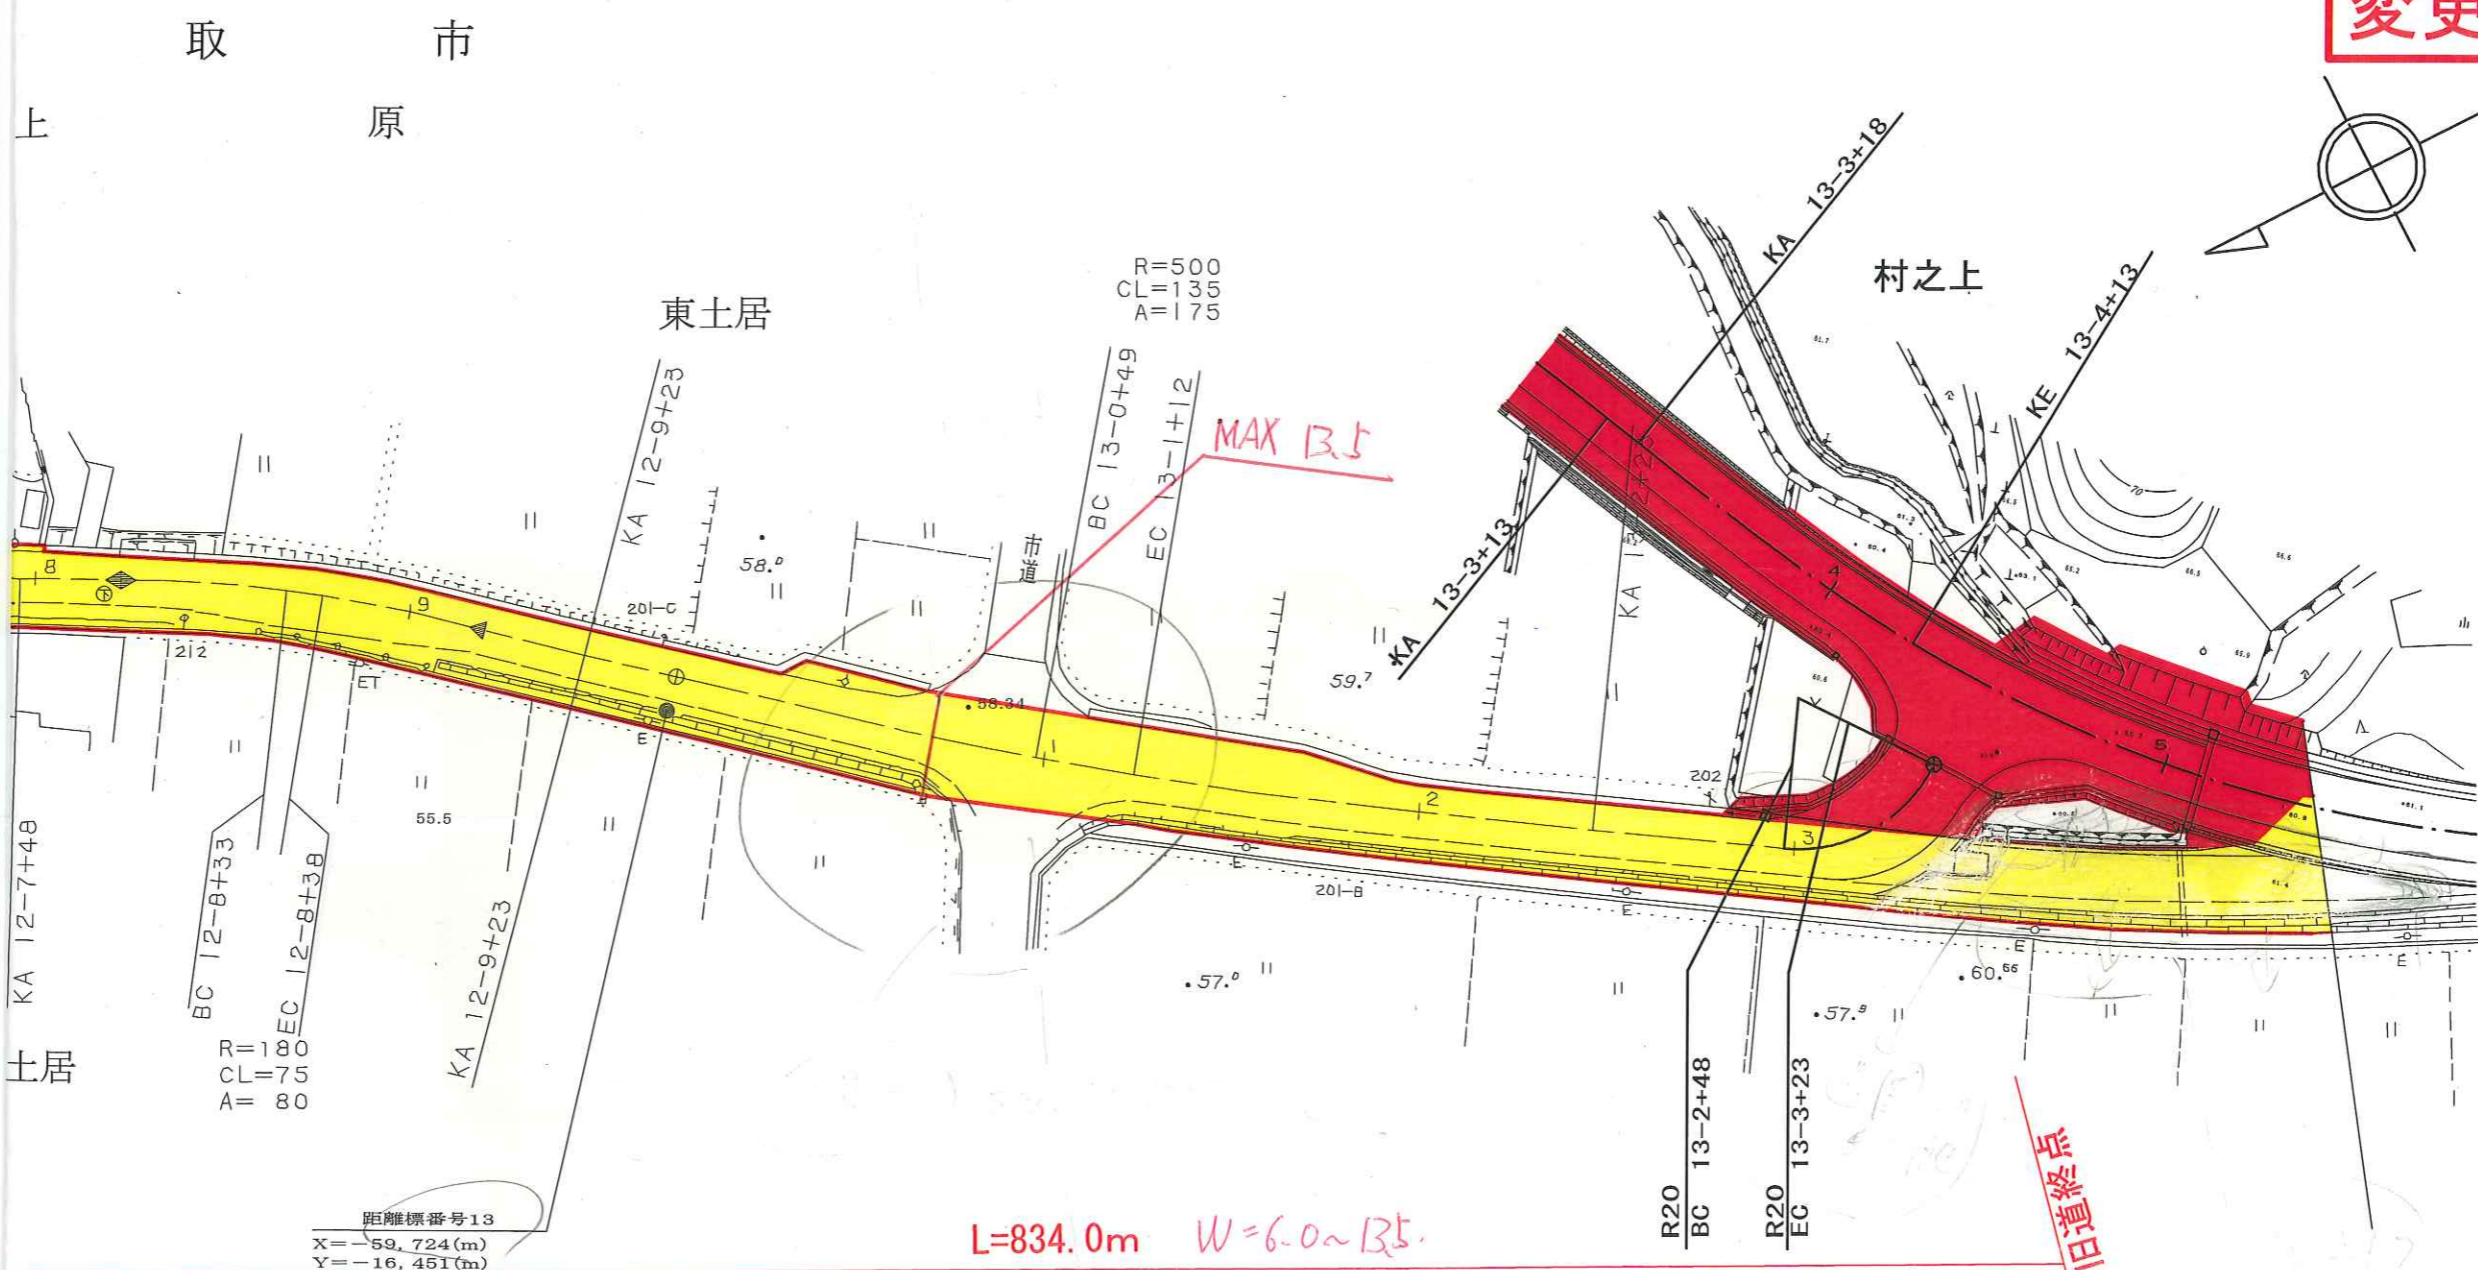

昭和60年度 緊急地方道路整備工事(改良) L=421m (60-47)

