


道路台帳平面図

鳥取県

調整年月 平成22年3月 図面縮尺 1:1000 路線コード 22-324 道路種別 一般県道路線名 河原インター線 区間 3-6~4-8 図面番号 11-4

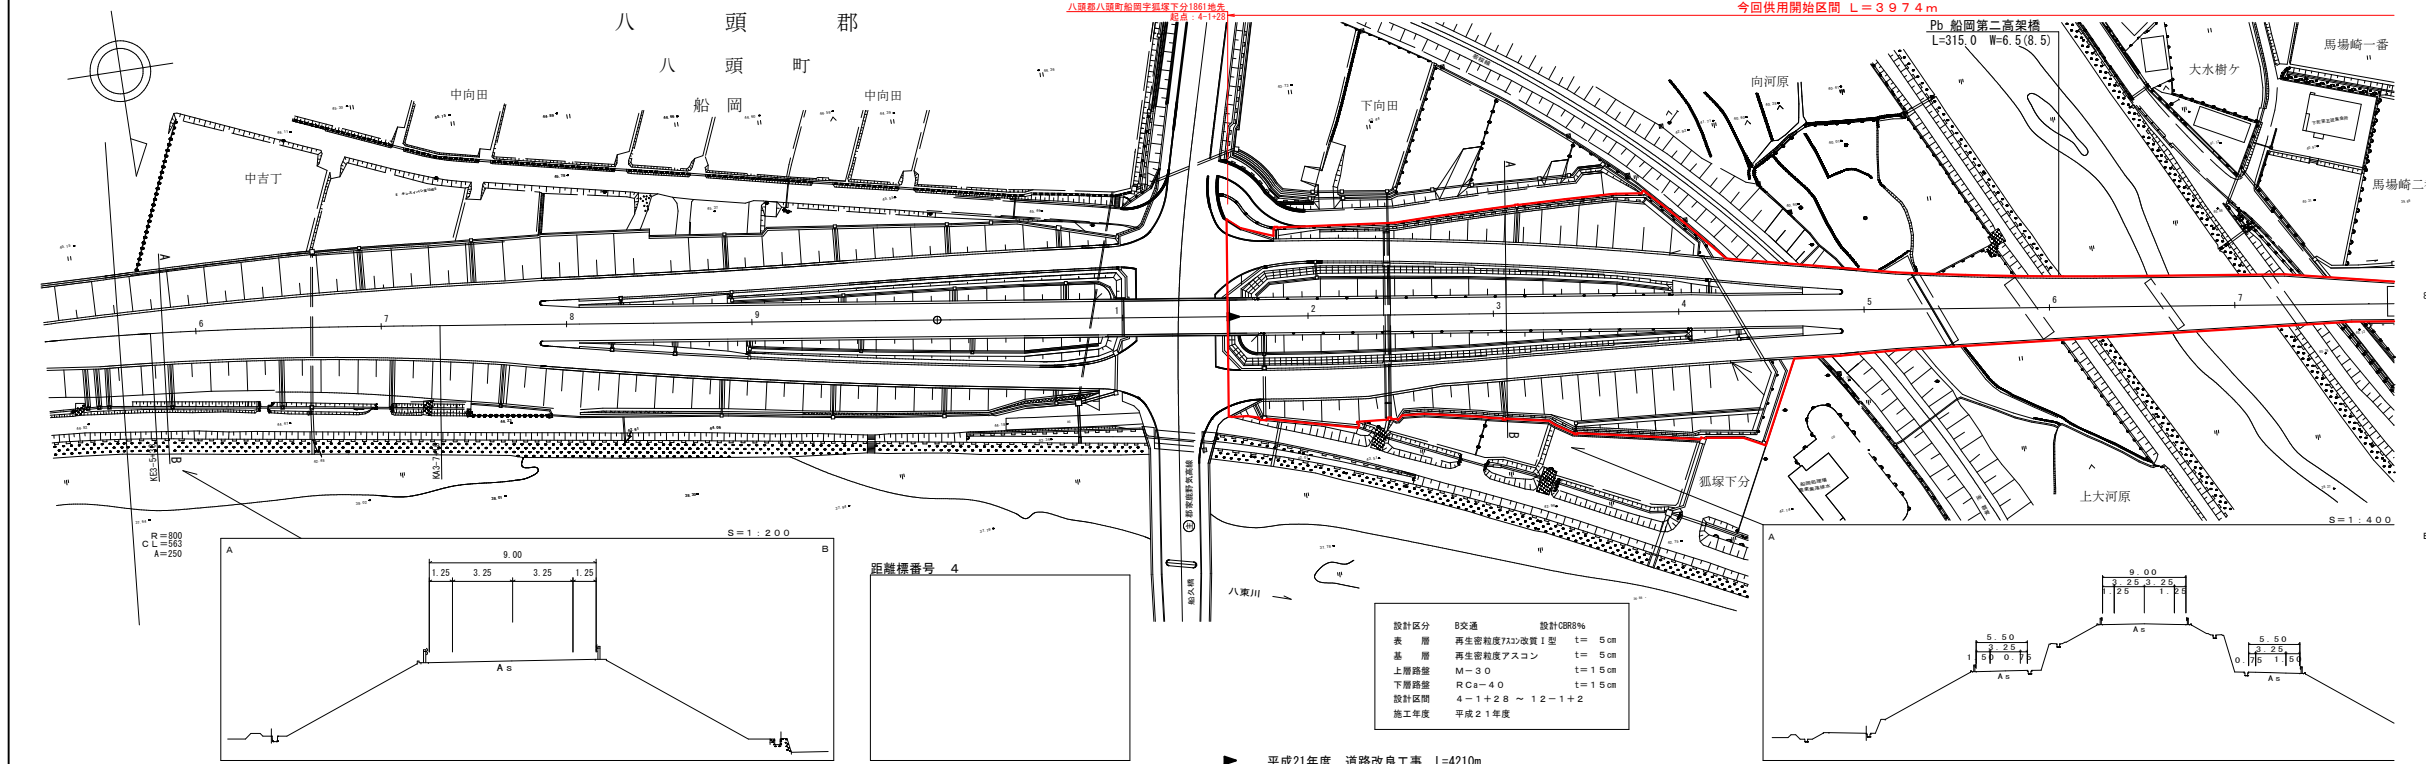

車道幅員	3-5	3.5	+2.8
路面種別	3-5	3.5	+2.8
縦断勾配	3-5	3.5	+2.8
距離程	3-5	3.5	+2.8

