

# 道路台帳平面図

鳥取県


調整年月 平成22年3月 図面縮尺 1:1000 路線コード 22-324 道路種別 一般県道 路線名 河原インター線 区間 4-9~6-1 図面番号 11-5

八頭郡

今回供用開始区間 L=397.4m

八頭町

船岡

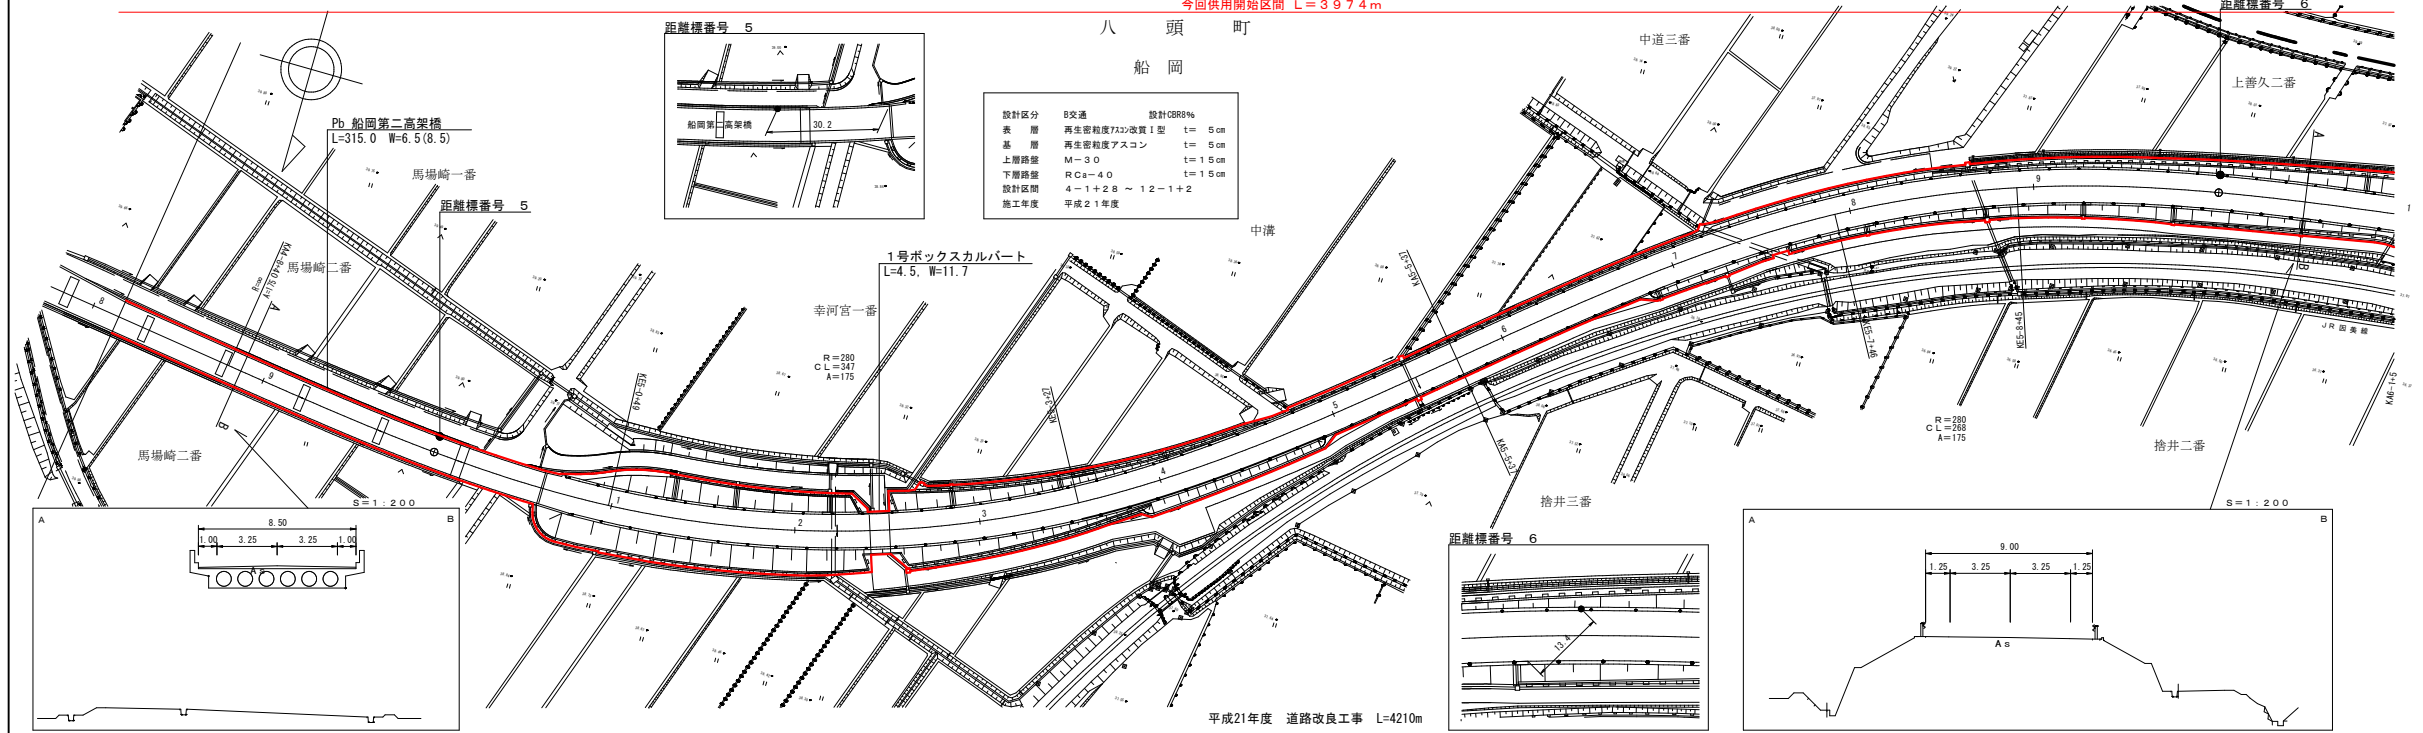

設計区分	B交通	設計CBR%
表層	再生密粒度733改良1型	t=5cm
基層	再生密粒度アスコン	t=5cm
上層路盤	M=3.0	t=15cm
下層路盤	RC=4.0	t=15cm
設計区間	4-1+28 ~ 12-1+2	
施工年度	平成21年度	

車道幅員	4.8
路面種別	4-6
縦断勾配	4-7
距離程	4-7

W=6.5

A

6-1 6-1  
-12 -12