


道路台帳平面図

鳥取県

調整年月 平成 22 年 3 月 図面縮尺 1 : 1000 路線コード 22-103 道路種別 一般県道 路線名 若桜湯村温泉線 区間 2-2 ~ 3-3 図面番号 34-3

変更後

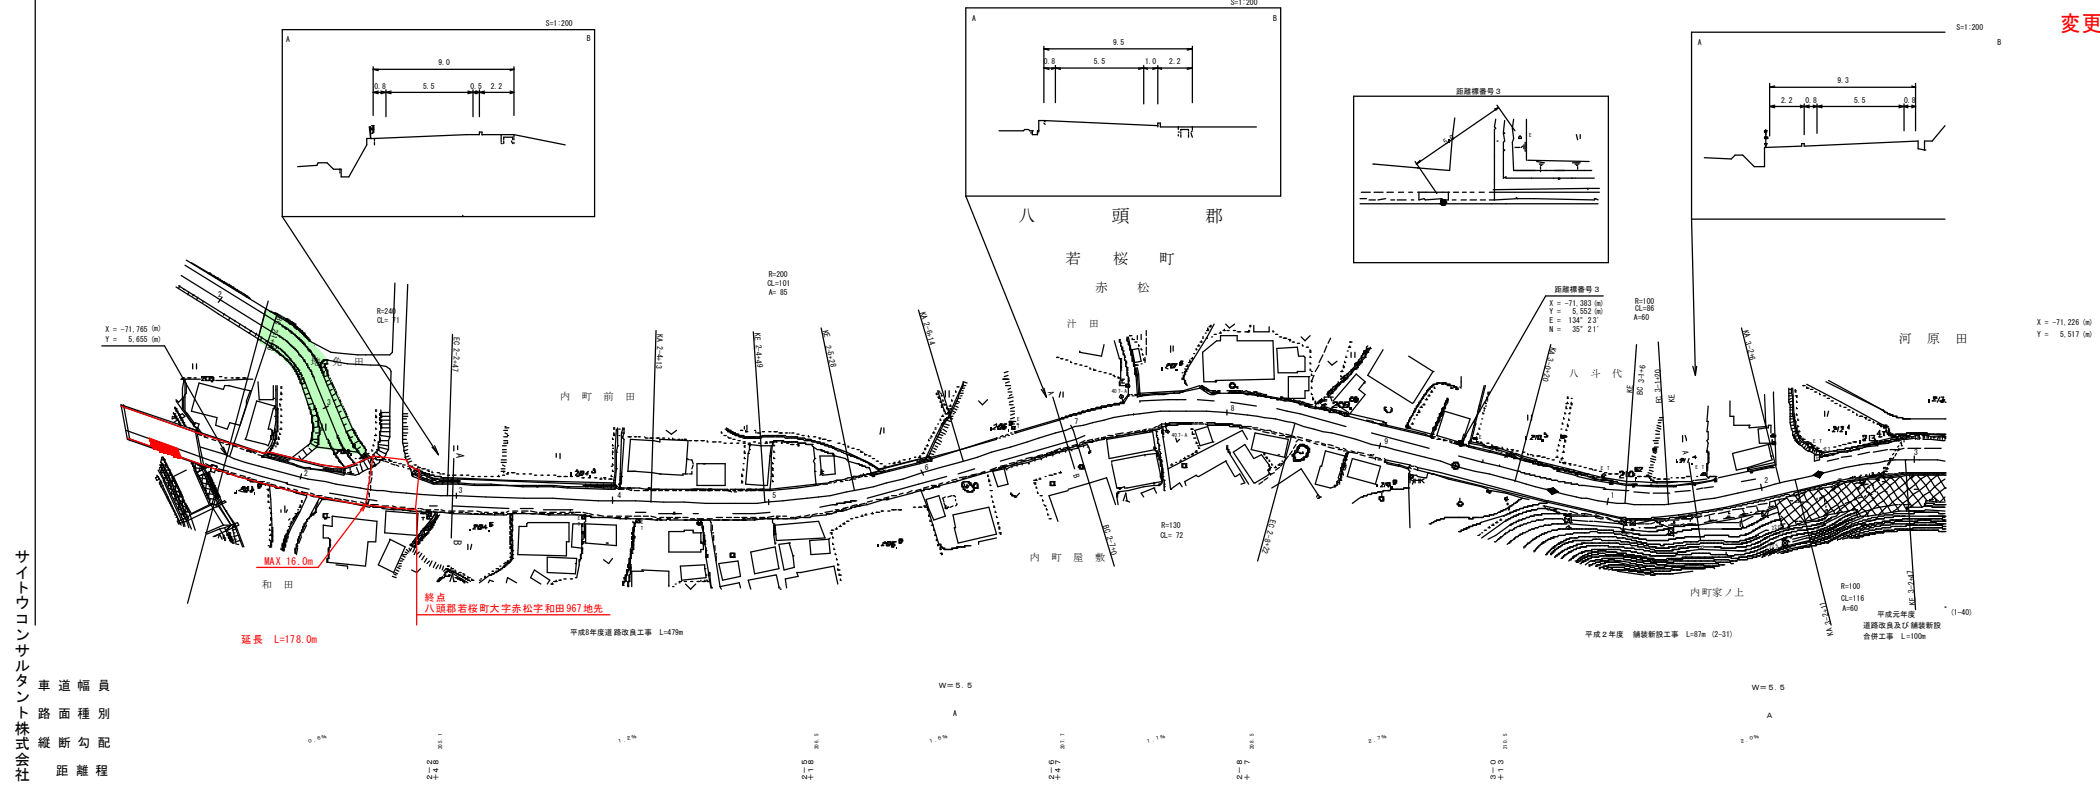

サイトコンサルタント株式会社

二枚巻図、道路台帳と併せて提出する。図面内容に誤りがある場合は、図面作成後、速やかに訂正を依頼する。図面番号：34-3