


道路台帳平面図

鳥取県

調整年月	平成 22 年 3 月	図面縮尺	1 : 1,000	路線コード	22-102	道路種別	一般県道	路線名	米子広瀬線	区間	6-10~8-1	図面番号	14-7
------	-------------	------	-----------	-------	--------	------	------	-----	-------	----	----------	------	------

変更後

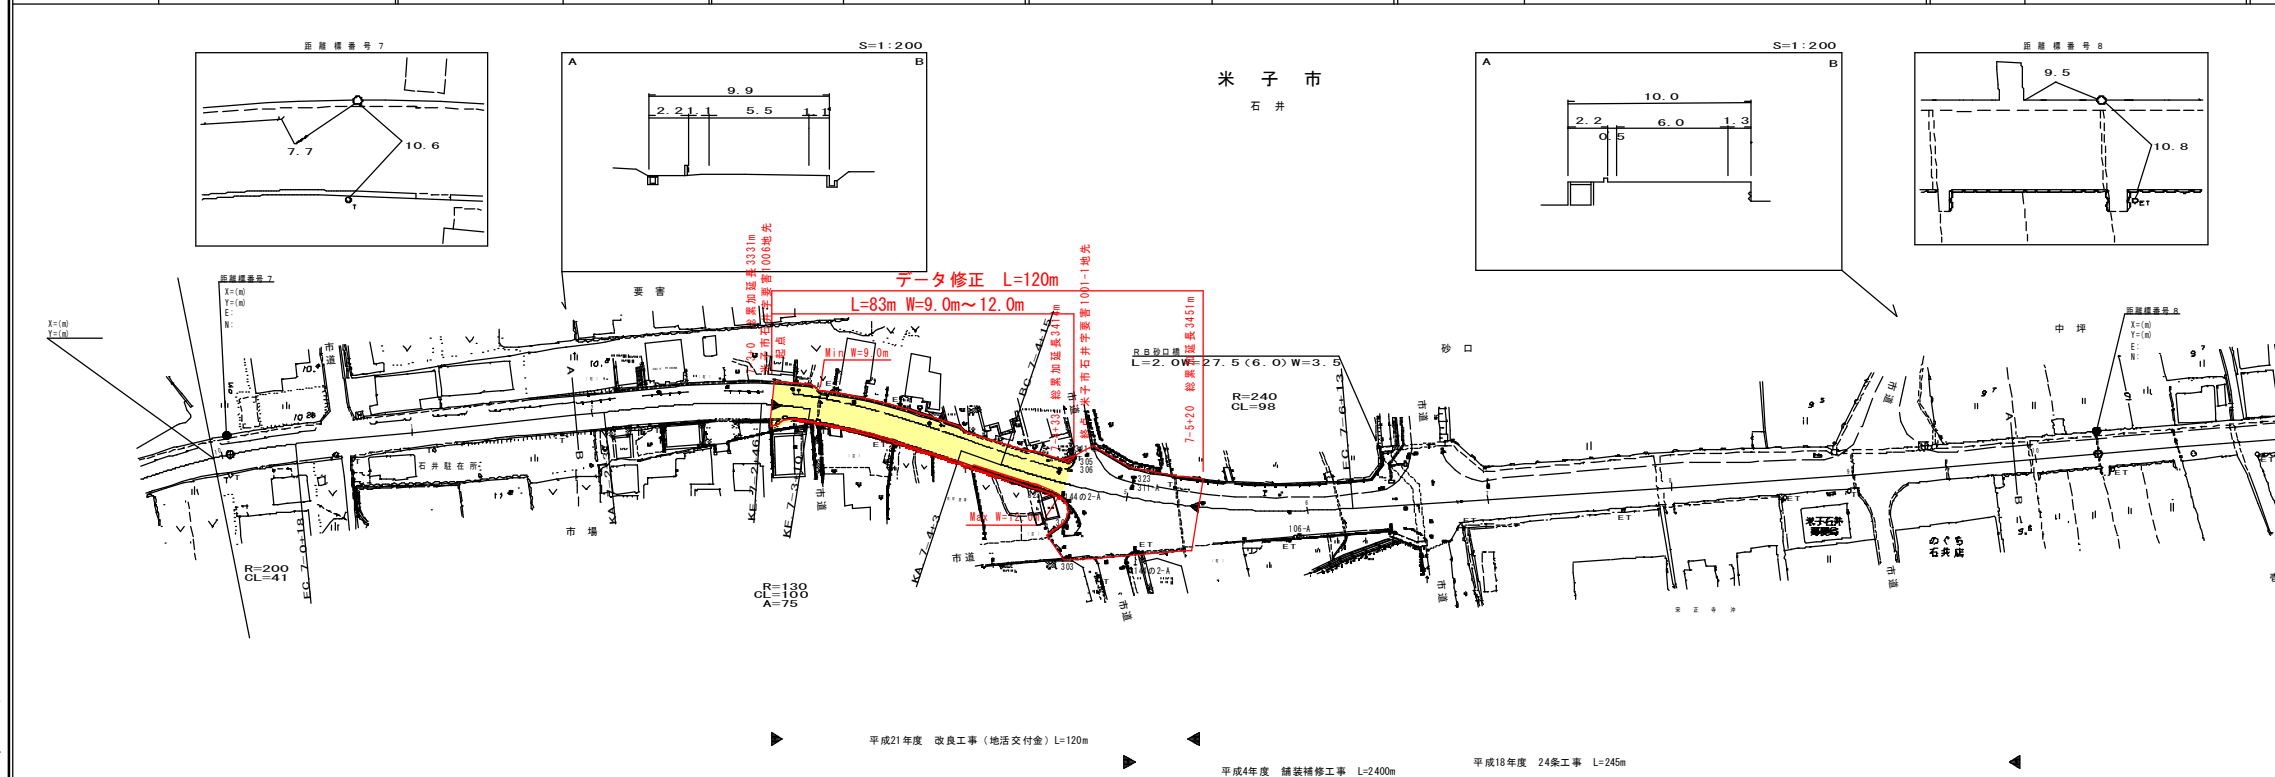

車道幅員	W=5.5	7.4	A	7.9	10.5	W=6.0
路面種類						
縦断勾配	0%			7.9	10.5	0.4%
距離程						

(有)イスマシ設計コンサル
株式会社 ウェーブ
ウエーブ
コスト

X(m)
Y(m)

X(m)
Y(m)