


道路台帳平面図

鳥取県

調整年月	平成 22 年 3 月	図面縮尺	1:1,000	路線コード	22-316	道路種別	一般県道	路線名	米子岸本線	区間	8-0~9-2	図面番号	13-8
------	-------------	------	---------	-------	--------	------	------	-----	-------	----	---------	------	------

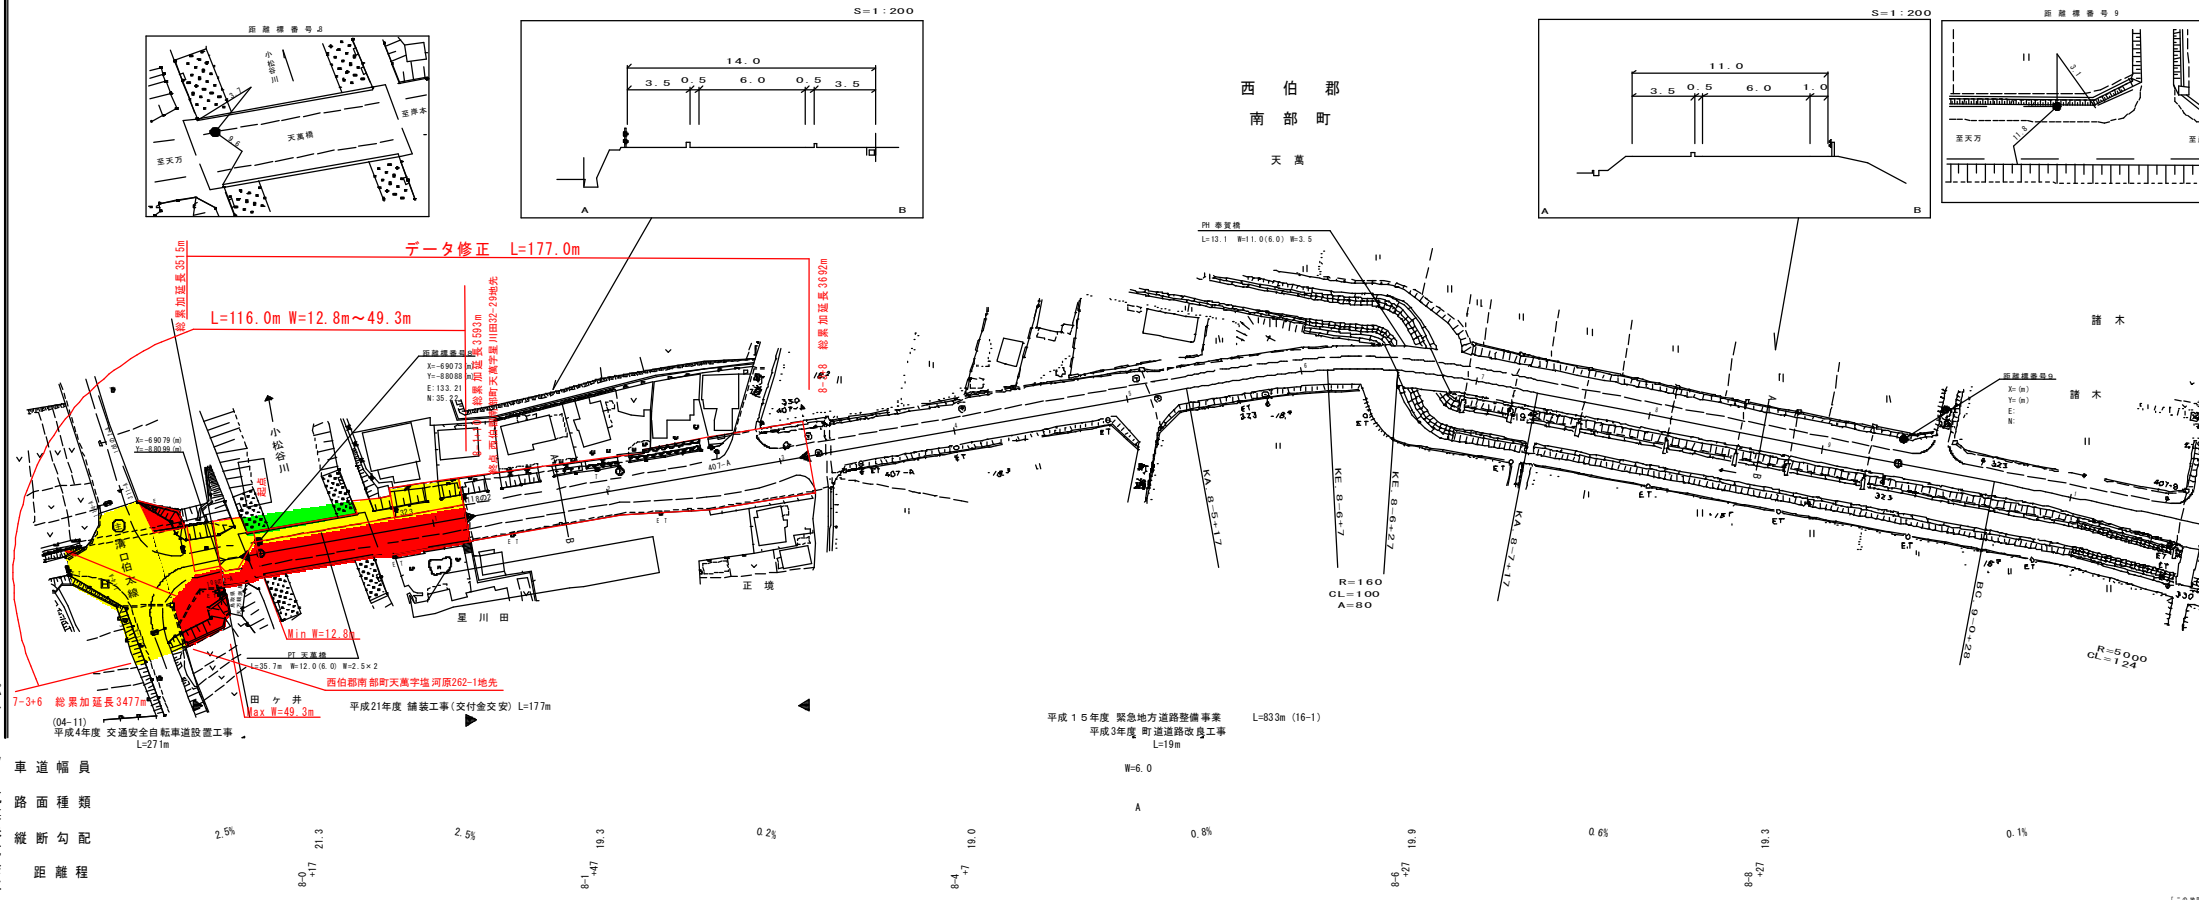

株式会社
有限会社
久米測量事務所
株式会社
久米測量事務所

車道幅員
路面種類
縦断勾配
距離

2.5%	8+17 21.3	2.5%	8+47 19.3	0.2%	8+7 19.0	A	0.8%	8+27 19.9	0.6%	8+27 19.3	0.1%
------	-----------	------	-----------	------	----------	---	------	-----------	------	-----------	------

変更後

1:1,000縮尺、道路幅員は概算値、勾配は概算値、距離は概算値、(距離計測は100m単位)。