
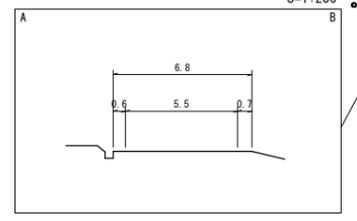
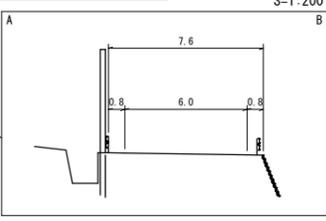
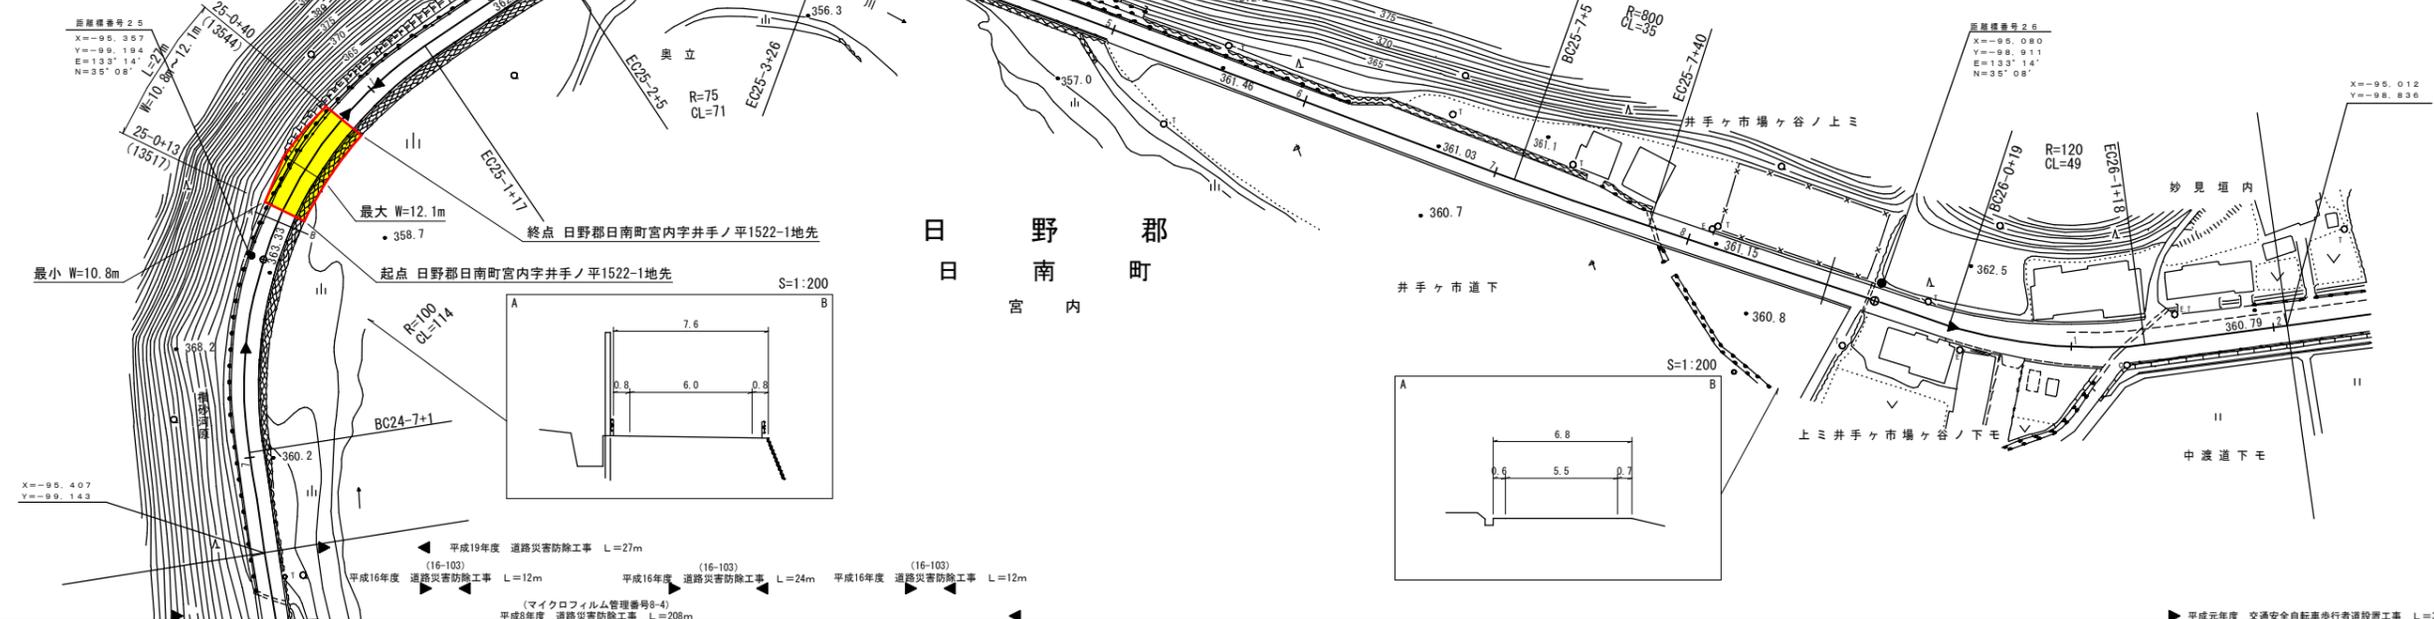
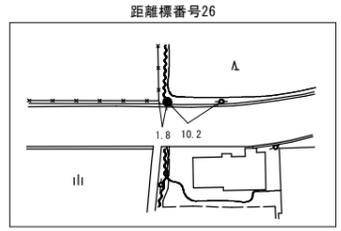


道路台帳平面図

鳥取県

調整年月	平成 17 年 3 月	図面縮尺	1:1,000	路線コード	15-183	道路種別	国道	路線名	国道 183 号	区間	24-6~26-2	図面番号	43-23
------	-------------	------	---------	-------	--------	------	----	-----	----------	----	-----------	------	-------

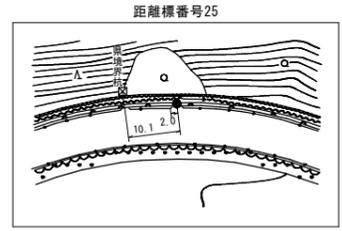

車道幅員	W=6.0	W=5.5	W=6.0
路面種類			
縦断勾配	1.1%	0.4%	0.7%
距離程	25-1+6	25-4+6	25-7+6

株式会社 広洋コンサルタント

アシア航測株式会社

ヒノコンサルタント