


道路台帳平面図

鳥取県

調製年月	平成22年3月	図面縮尺	1:1000	路線コード	22-211	道路種別	一般県道	路線名	猪子原上石見停車場線	区間	12-0~13-3	図面番号	13-11
------	---------	------	--------	-------	--------	------	------	-----	------------	----	-----------	------	-------

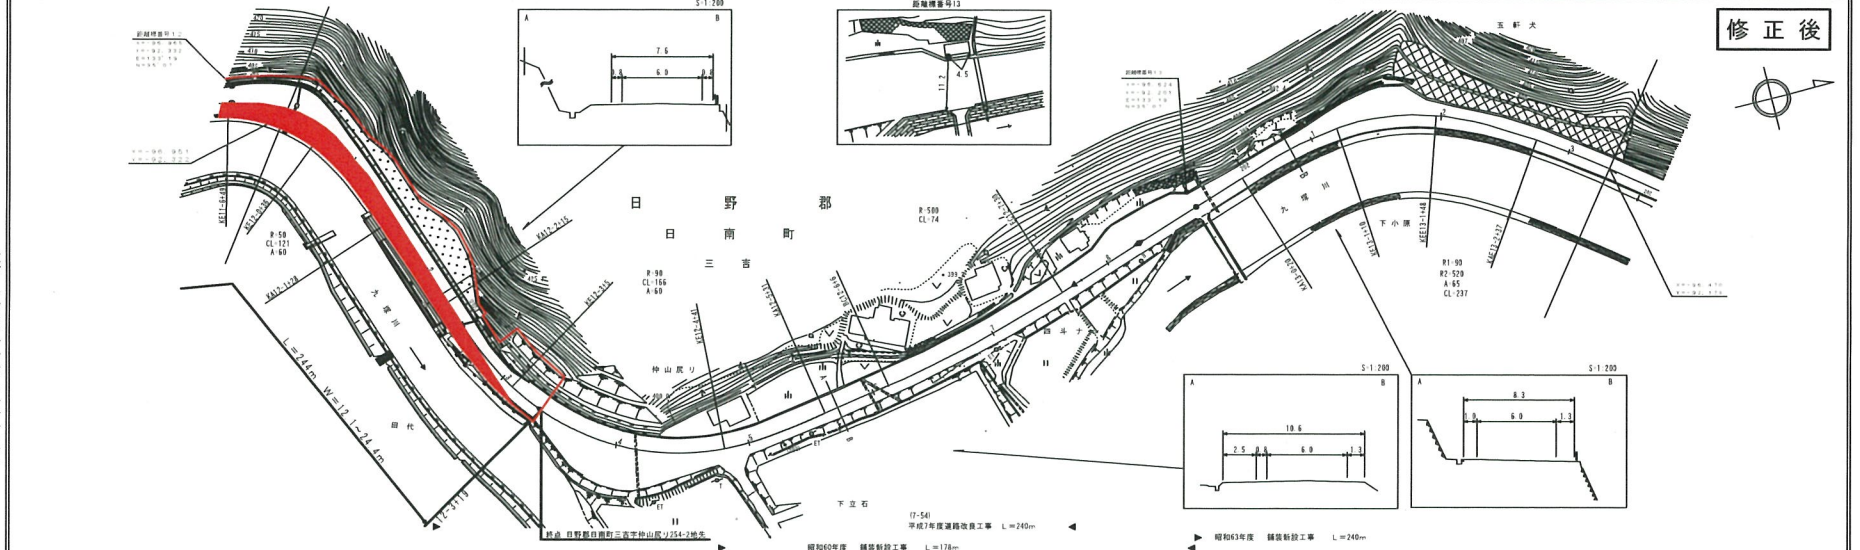

株式会社 日野建設工業
 〒680-0001 鳥取県日野市日野1-1-1

本図は、建設省国土院の「道路台帳」に基づき作成されたもので、正確性を保証するものではありません。
 作成日：2010年3月