



道路台帳平面図

鳥取県

調製年月	平成 22 年 3 月	図面縮尺	1:1,000	路線コード	21-031	道路種別	主要地方道	路線名	鳥取国府岩美線	区間	30-2~31-3	図面番号	48-30
------	-------------	------	---------	-------	--------	------	-------	-----	---------	----	-----------	------	-------

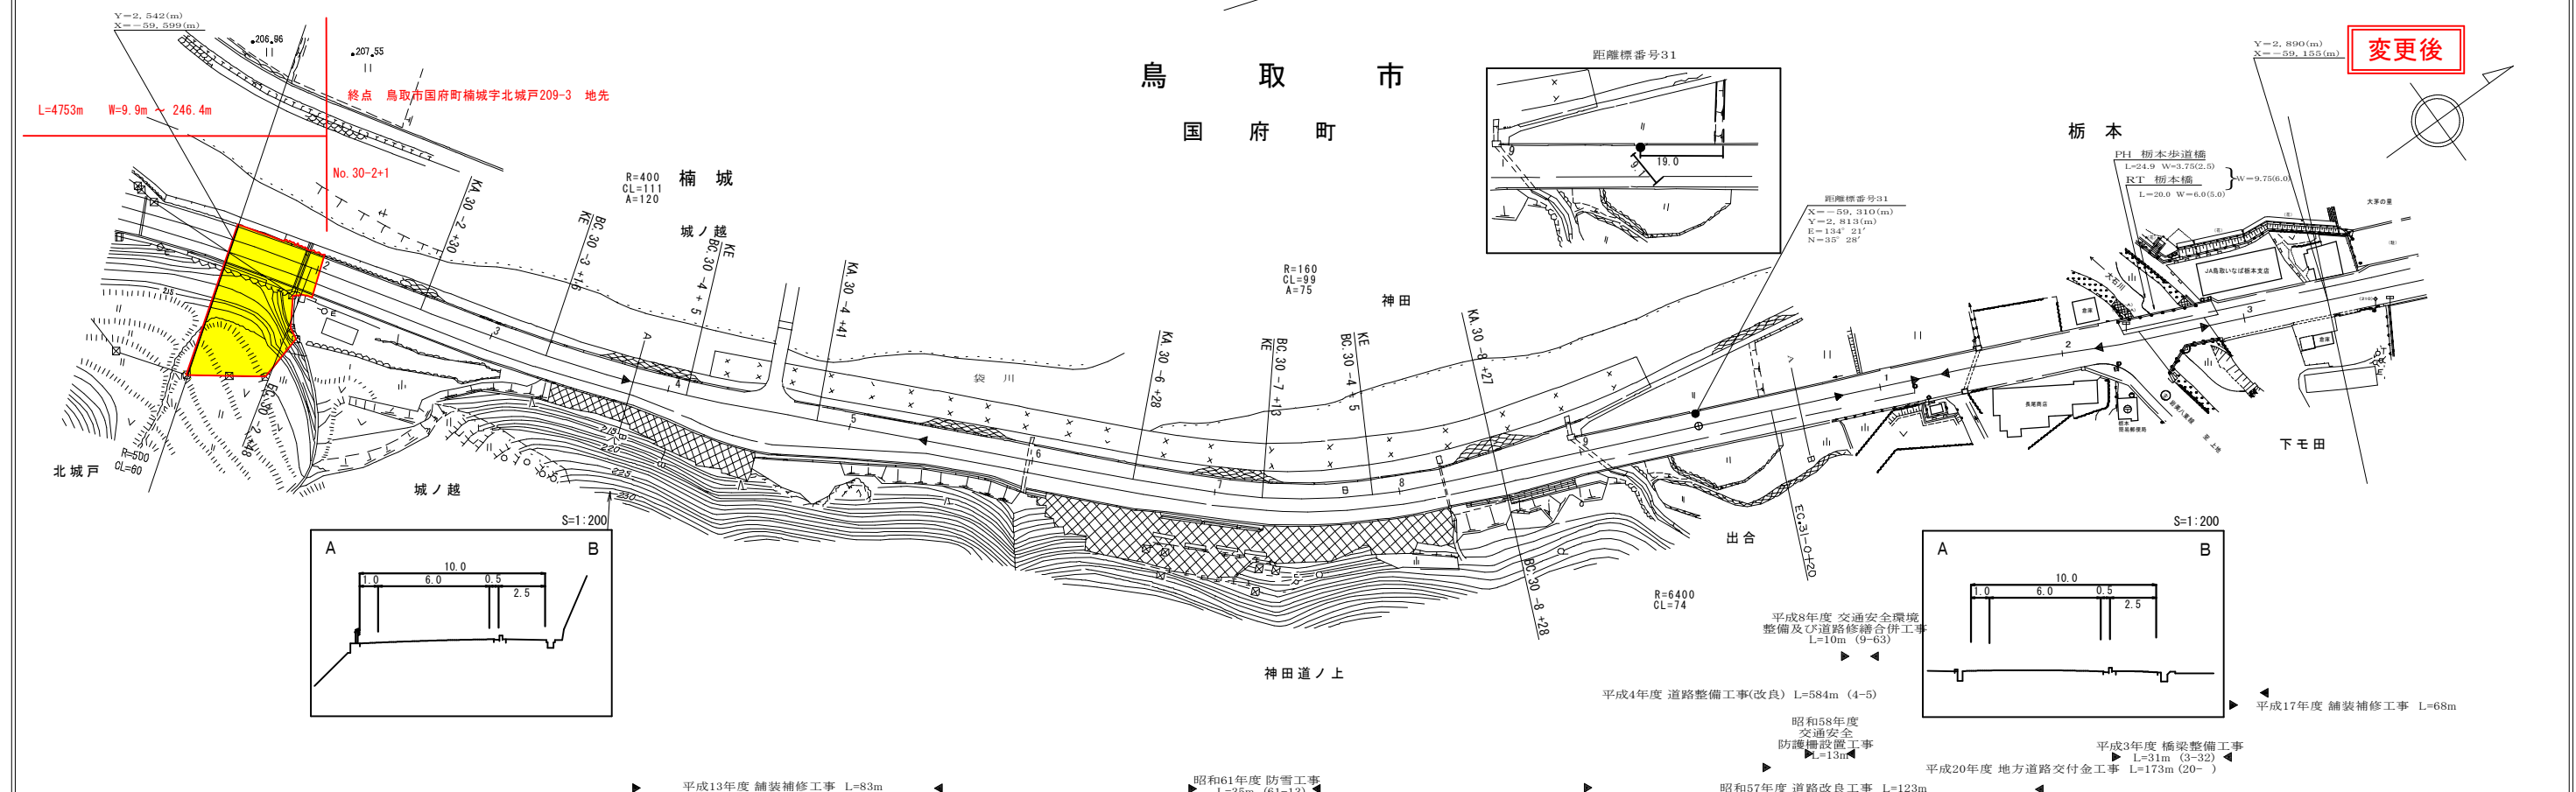

変更後

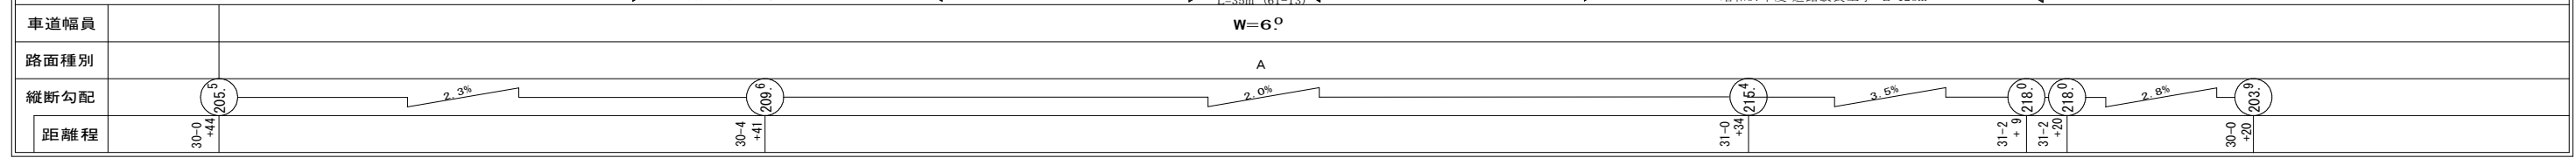

サイトウコンサルタンツ株式会社

「この図面は、建設省国土院院長の承認を経て、同院所管の測量標及び測量成果を使用し図製したものである。 (測量番号) 昭55. 中544号」