
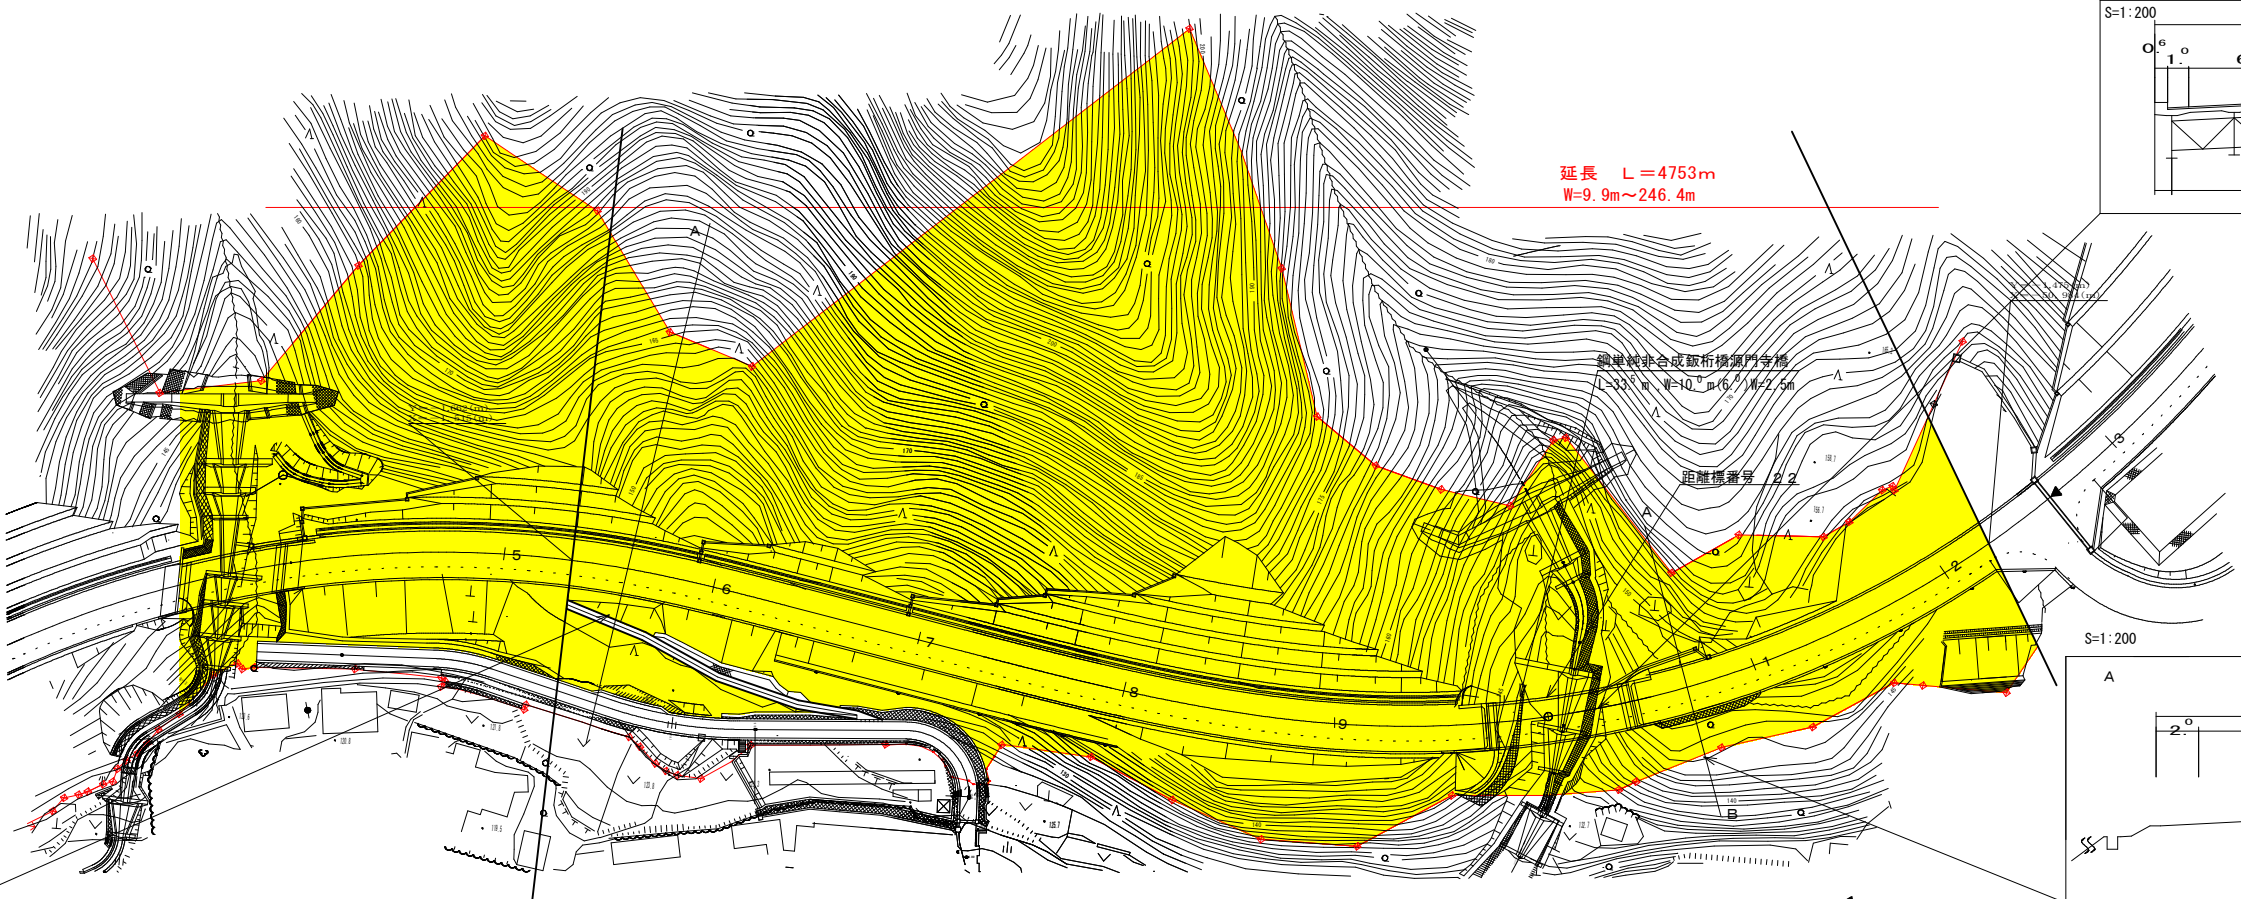
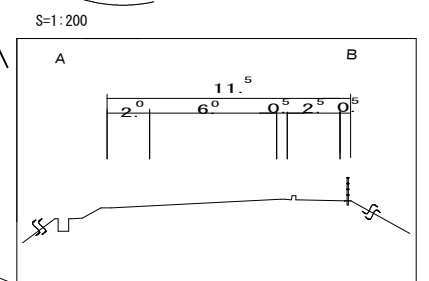
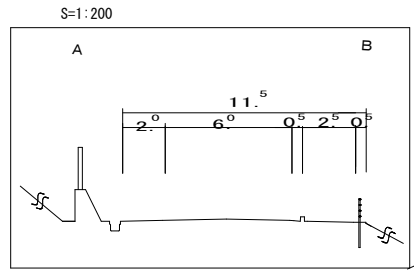
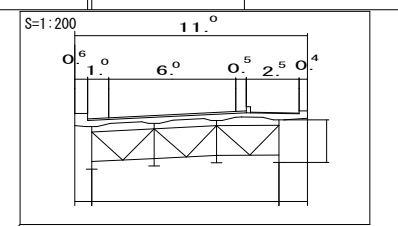


道路台帳平面図

修正後 鳥取県

調製年月	平成 22 年 3 月	図面縮尺	1:1,000	路線コード	21-031	道路種別	主要地方道	路線名	鳥取国府岩美線	区間	21-5~22-2	図面番号	48-23
------	-------------	------	---------	-------	--------	------	-------	-----	---------	----	-----------	------	-------

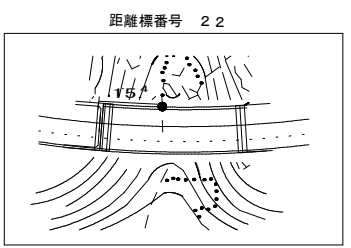

車道幅員		W=6.0
路面種別		A
縦断勾配		
距離程		22-1 154.1 2.5%

「この図面は、建設省国土情報院長の承認を得て、同院所管の測量標及び測量成果を使用して作成したものである。」
（承認番号） 昭55 中4第44号