


道路台帳平面図

鳥取県

調整年月	平成 22 年 3 月	図面縮尺	1 : 1,000	路線コード	21-030	道路種別	主要地方道	路線名	赤碓大山線	区間	40-1~41-0	図面番号	44-38
------	-------------	------	-----------	-------	--------	------	-------	-----	-------	----	-----------	------	-------

変更後

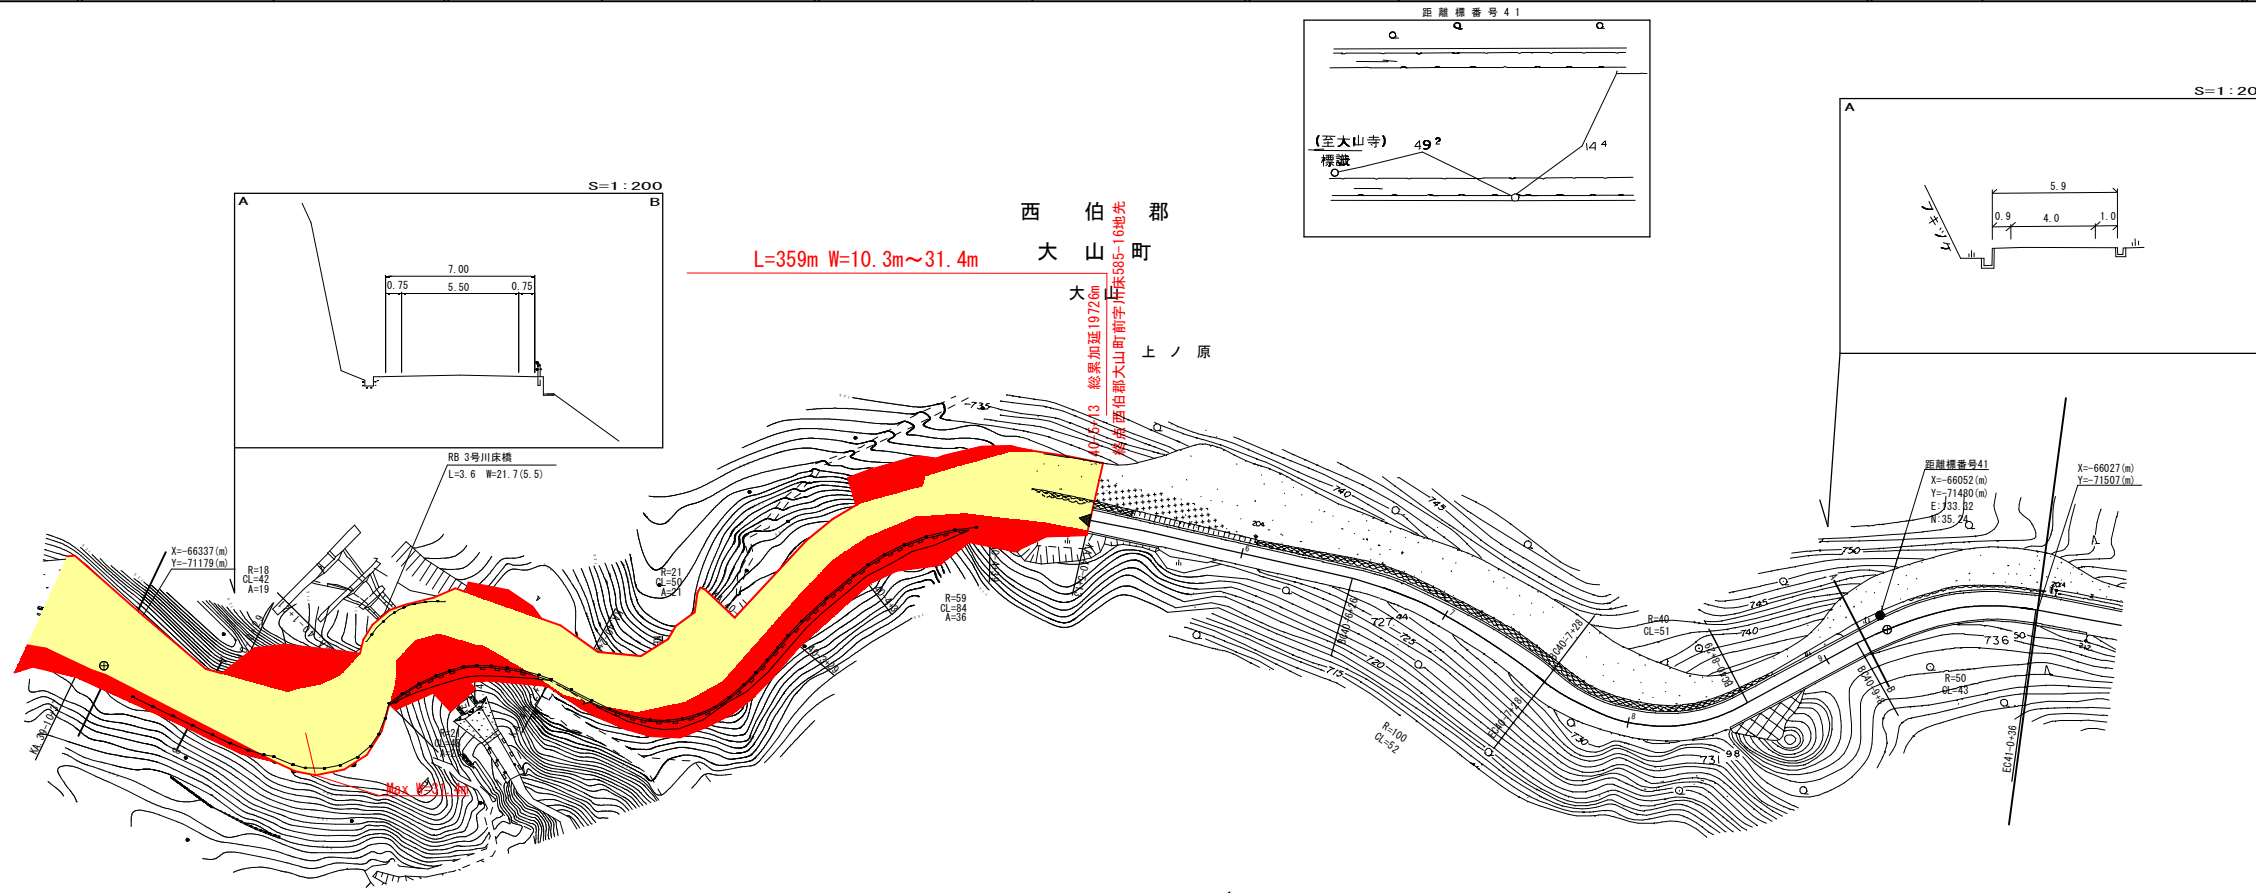

L=359m W=10.3m~31.4m

西伯郡
大山町
上ノ原

平成21年度 改良工事 (交付金改良) L=359m

車道幅員	W=5.5	W=4.0	41-0	W=5.5	
路面種類					
縦断勾配	8.8%	6.4%	8.2%	4.4%	5.8%
距離程	40-0	40-1	40-4	40-5	

この地図は、建設省国土地理院の承認を得て、同院所管の測量簿及び測量成果を使用して図画したものである。(承認番号) 昭53 中公第 77 号

パシフィック航空株式会社
ウエスコ株式会社