
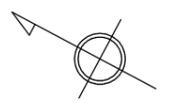
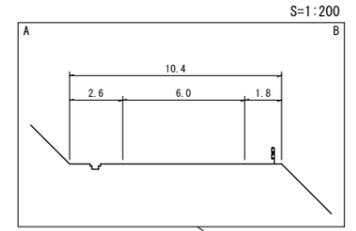
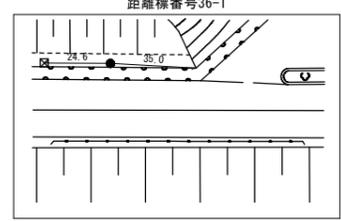


道路台帳平面図


鳥取県

調整年月	平成 22 年 3 月	図面縮尺	1:1,000	路線コード	21-035	道路種別	主要地方道	路線名	西伯根雨線	区間	36-7~137-8	図面番号	36-34
------	-------------	------	---------	-------	--------	------	-------	-----	-------	----	------------	------	-------

日野郡
日野町
舟場

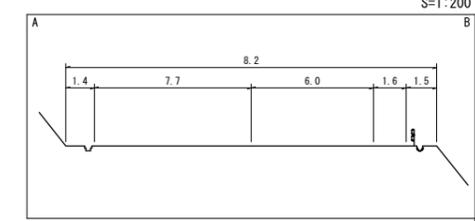

修正後

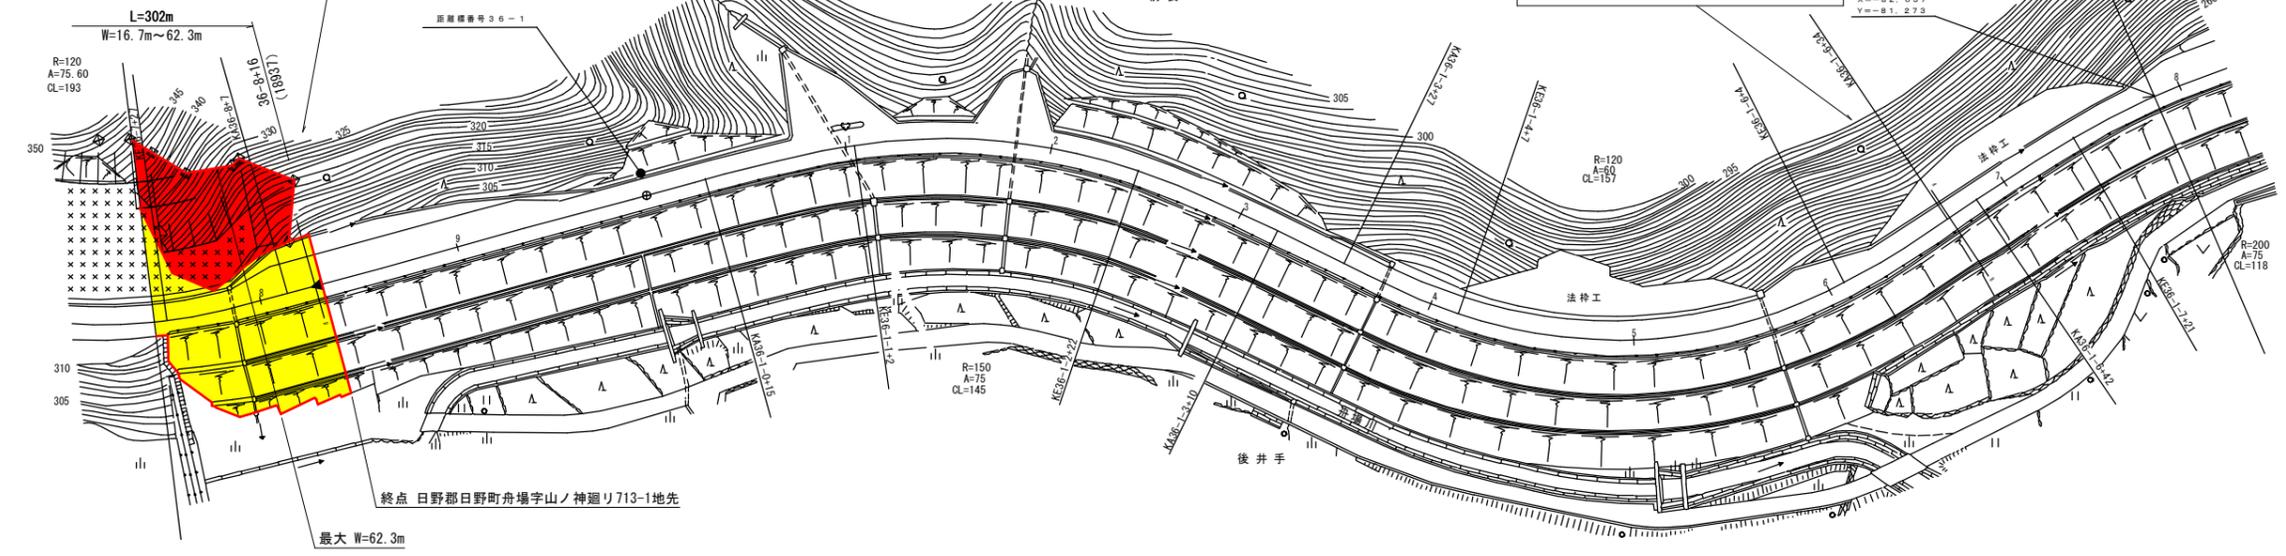

終点 日野郡日野町舟場字山ノ神廻り713-1地先

最大 W=62.3m

平成20年度 道路災害防除工事 L=302m

告示 延長 L=3,887m
(マイクロフィルム管理番号S-22)
平成5年度地方特定道路整備工事(道路改良) L=1,668m

W=6.0

A

9.5%

株 株式会社
廣 洋コンサルタント
社 ワール
サ パート
ル タス

車道幅員	
路面種類	
縦断勾配	
距離程	