
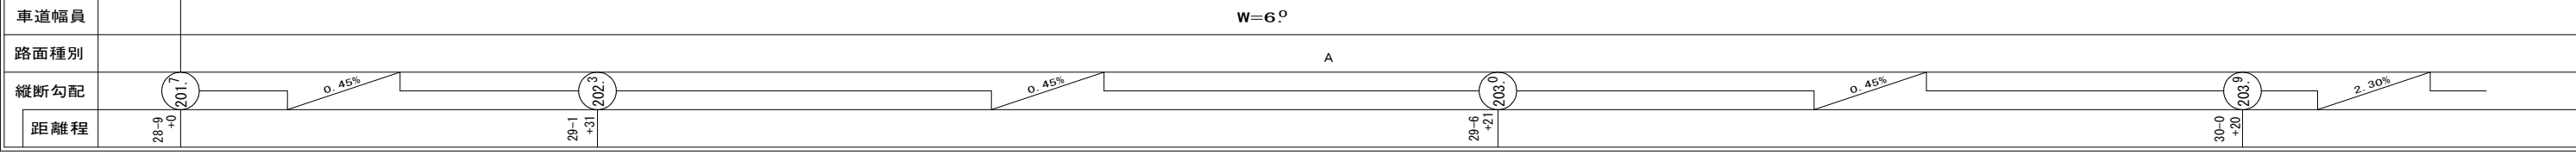


道路台帳平面図

修正後 鳥取県

調製年月	平成 21 年 3 月	図面縮尺	1:1,000	路線コード	21-031	道路種別	主要地方道	路線名	鳥取国府岩美線	区間	28-9~30-1	図面番号	48-29
------	-------------	------	---------	-------	--------	------	-------	-----	---------	----	-----------	------	-------

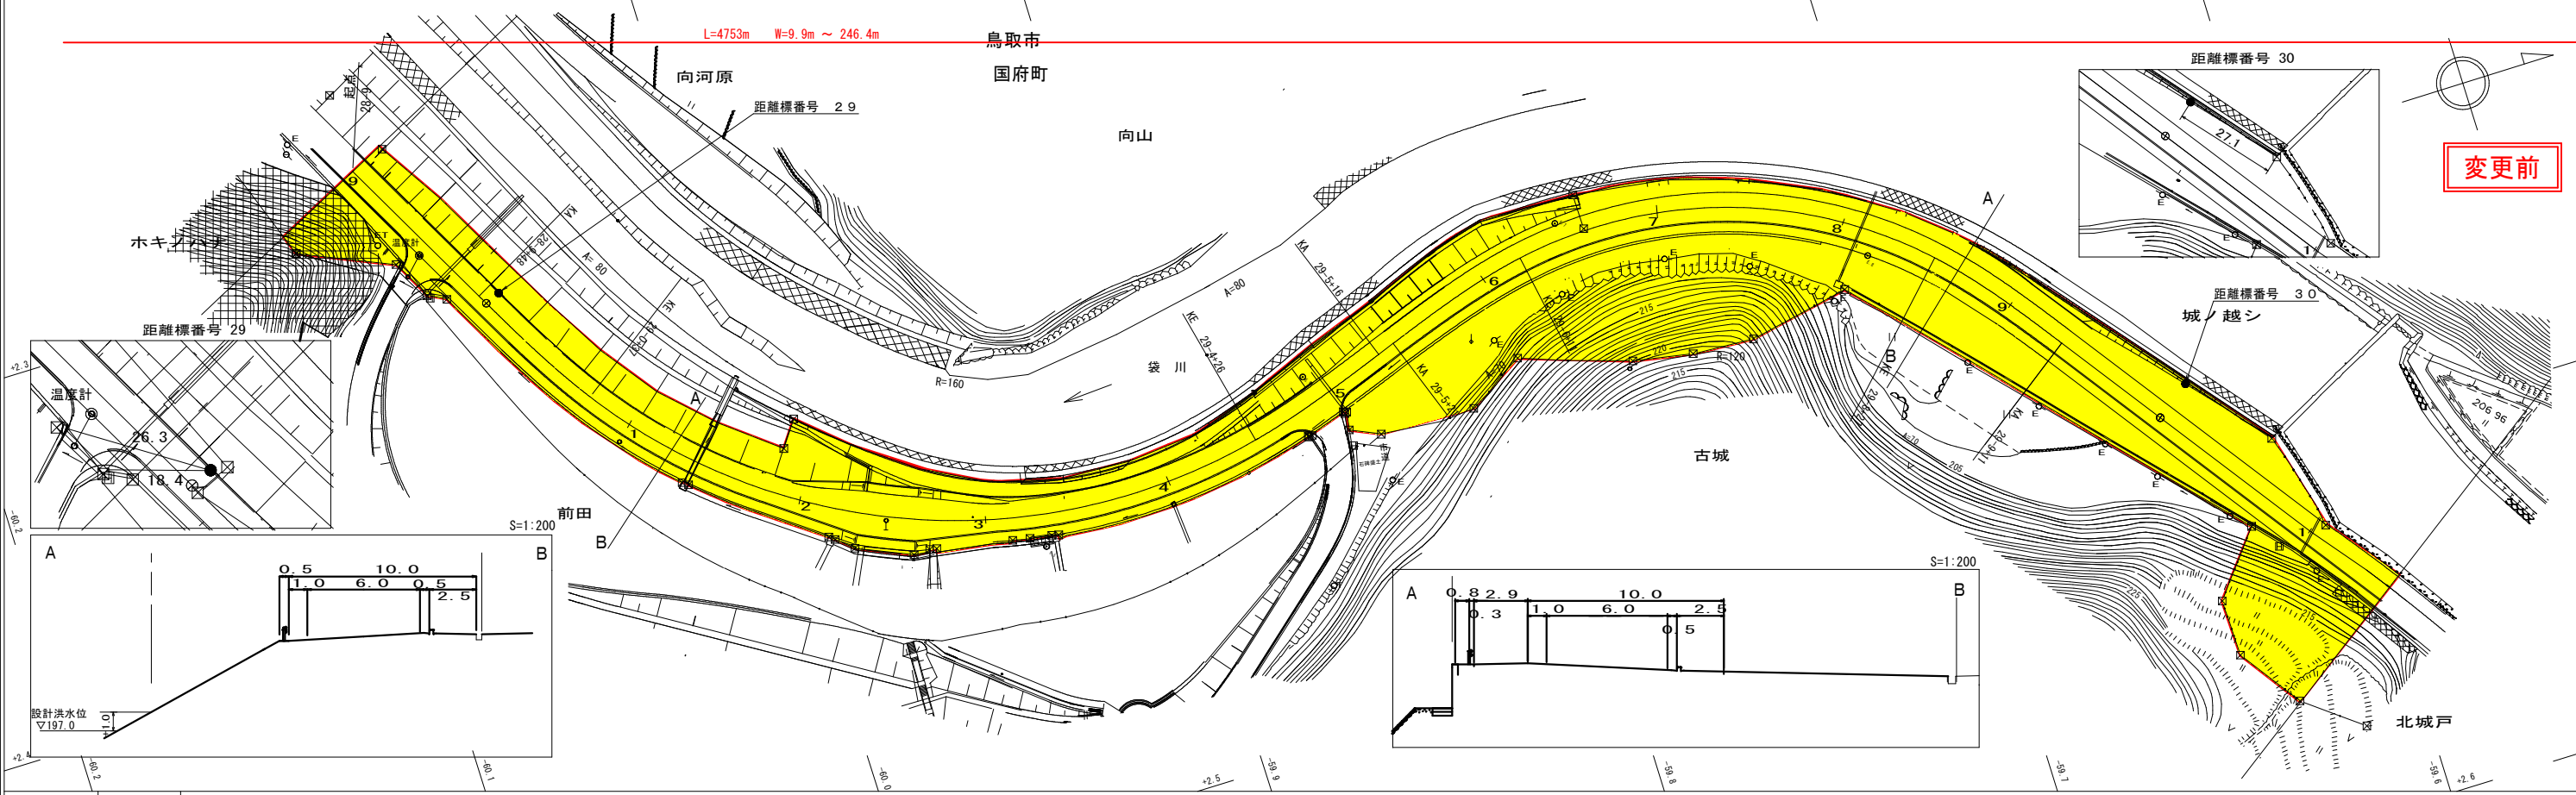

復建調査設計株式会社

「この図面は、建設省国土院院長の承認を得て、同院所管の測量標及び測量成果を
使用して調製したものである。」 (承認番号) 昭55. 中公第44号