


# 道路台帳平面図

鳥取県

調製年月	平成 21年 3月	図面縮尺	1/1,000	路線コード	21-021	道路種別	主要地方道	路線名	鳥取県野倉吉線	区間	69-4 ~ 70-4	図面番号	90-64
------	-----------	------	---------	-------	--------	------	-------	-----	---------	----	-------------	------	-------

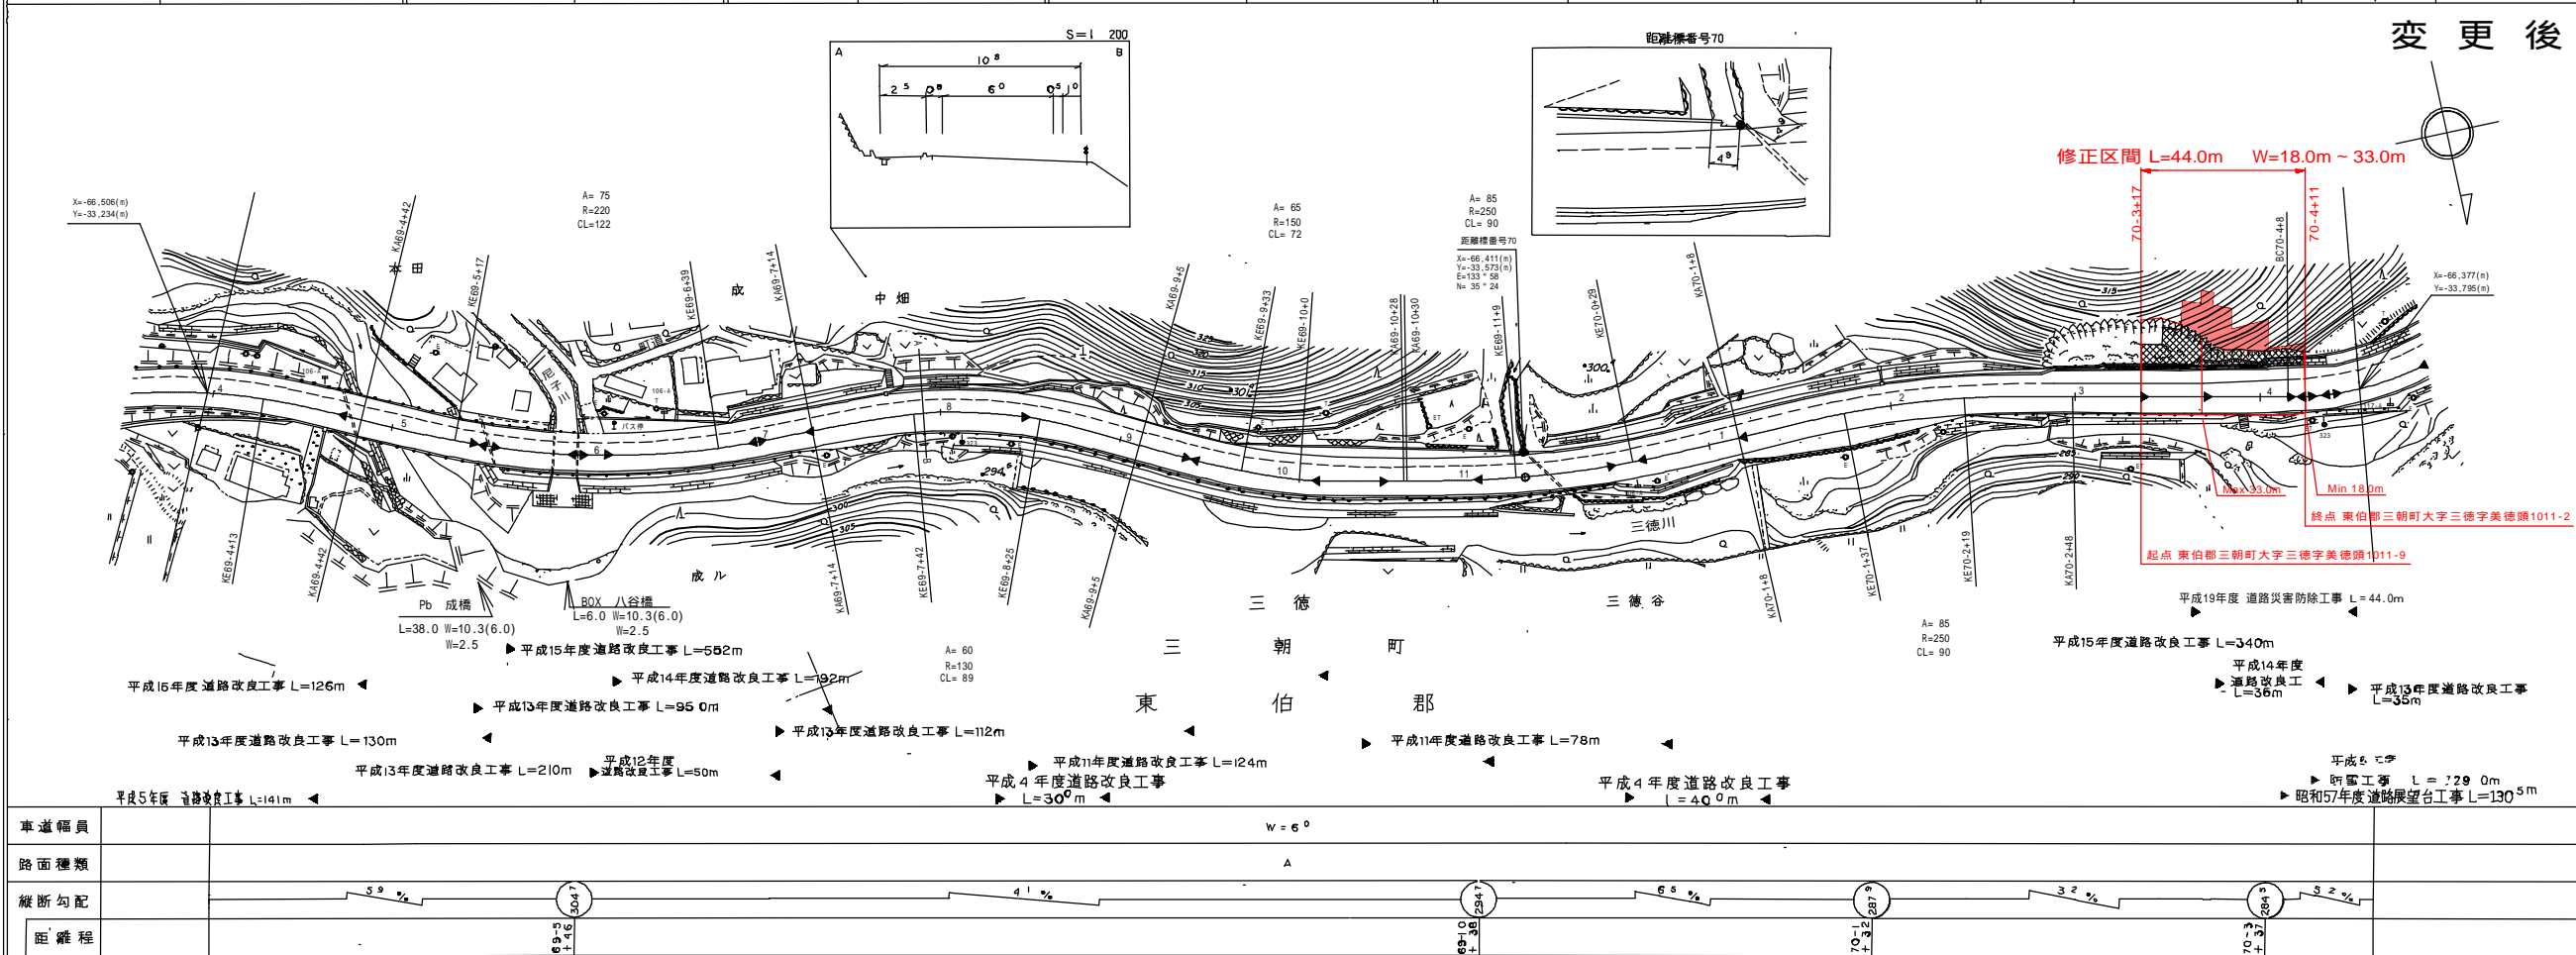

変更後

椿コンサルタント株式会社

車道幅員	
路面種類	
縦断勾配	
距離程	

1:2の縮尺は、概算で表示したものであり、詳細な設計は、別添の縮尺図面を参照してください。(図面番号) 90-64 中巻 41号