

道路台帳平面図

鳥取県







| | | | | | | | | | | | | | |
|------|-------------|------|--------|-------|--------|------|------|-----|------|----|-----------|------|--------|
| 調整年月 | 平成 21 年 3 月 | 図面縮尺 | 1:1000 | 路線コード | 15-482 | 道路種別 | 一般国道 | 路線名 | 482号 | 区間 | 65-0~66-0 | 図面番号 | 129-68 |
|------|-------------|------|--------|-------|--------|------|------|-----|------|----|-----------|------|--------|

道路災害防除工事

修正後

鳥取市
佐治町

加瀬木

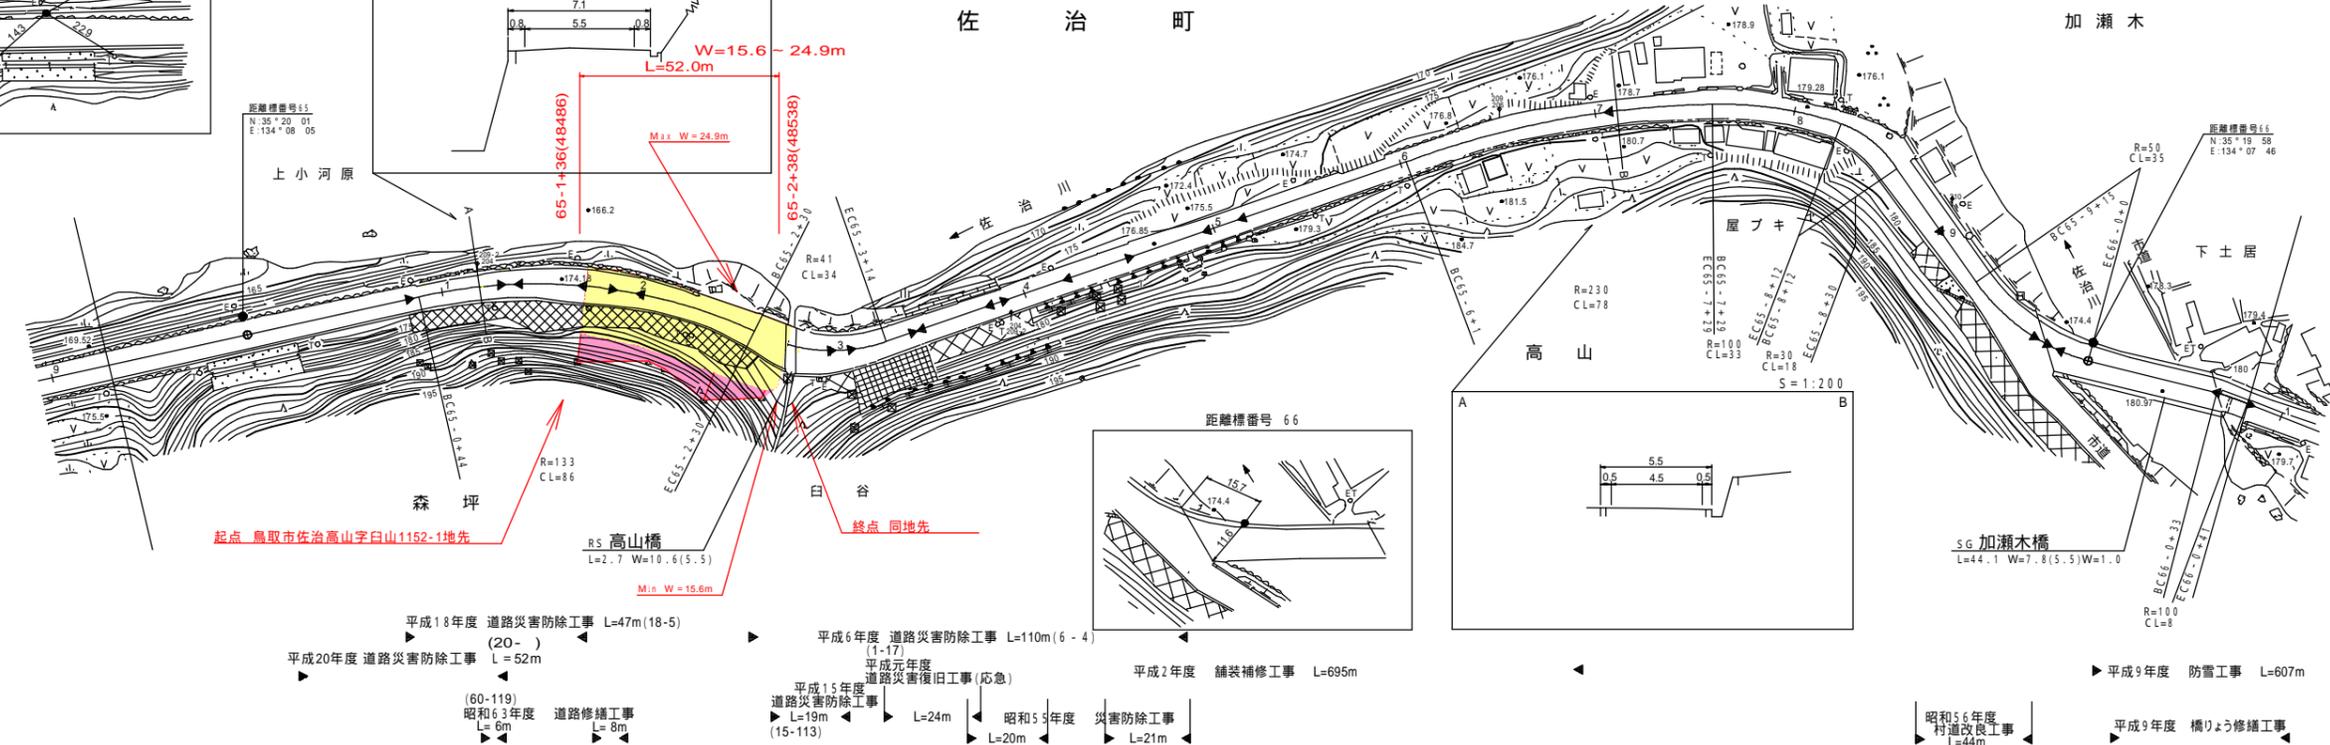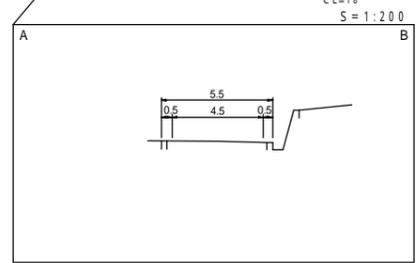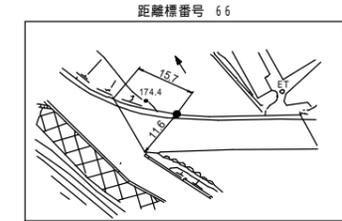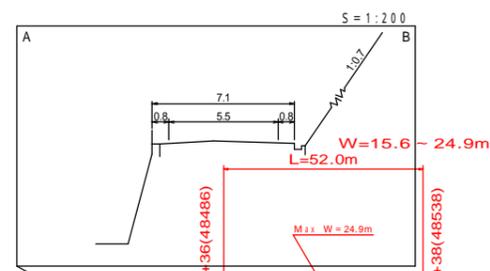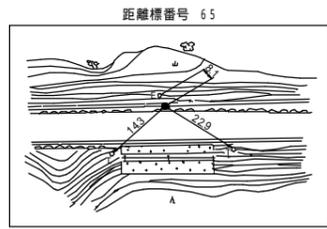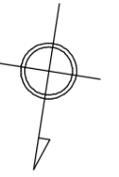

- 起点 鳥取市佐治高山字白山1152-1地先
- 終点 同地先
- 平成18年度 道路災害防除工事 L=47m(18-5)
- 平成20年度 道路災害防除工事 L=52m
- 平成6年度 道路災害防除工事 L=110m(6-4)
- 平成元年度 道路災害復旧工事(応急) L=24m
- 平成15年度 道路災害防除工事 L=24m
- 昭和55年度 災害防除工事 L=20m
- 平成2年度 舗装補修工事 L=695m
- 昭和56年度 村道改良工事 L=44m
- 平成9年度 防雪工事 L=607m
- 平成9年度 橋りょう修繕工事

| | | | | | | |
|------|-------------|-------|-------------|-------------|-------------|-------|
| 車道幅員 | W = 5.5 | | W = 4.5 | | W = 5.5 | |
| 路面種類 | B | | B | | A | |
| 縦断勾配 | 3.8% | 3.4% | 0.6% | 1.0% | 1.9% | 0.2% |
| 距離程 | 64-9 +48 | 171.0 | 65-2 +48 | 176.1 | 65-3 +48 | 176.4 |
| | | | 65-4 +48 | 176.9 | 65-6 +48 | 178.8 |
| | | | | 65-7 +48 | 178.9 | 1.2% |
| | | | | | 65-8 +48 | 179.5 |
| | | | | | 65-9 +48 | 180.7 |
| | | | | | | 2.4% |

サイトウコムサルタン株式会社

この地図は、建設省国土地理院長の承認を得て、同院保管の測量標及び測量成果を使用して調整したものである。(承認番号)昭55、中公第44号