


道路台帳平面図

鳥取県

調整年月 平成 22 年 3 月 図面縮尺 1 : 1,000 路線コード 22-158 道路種別 一般県道 路線名 大山口停車場大山線 区間 17-2~18-2 図面番号 23-18

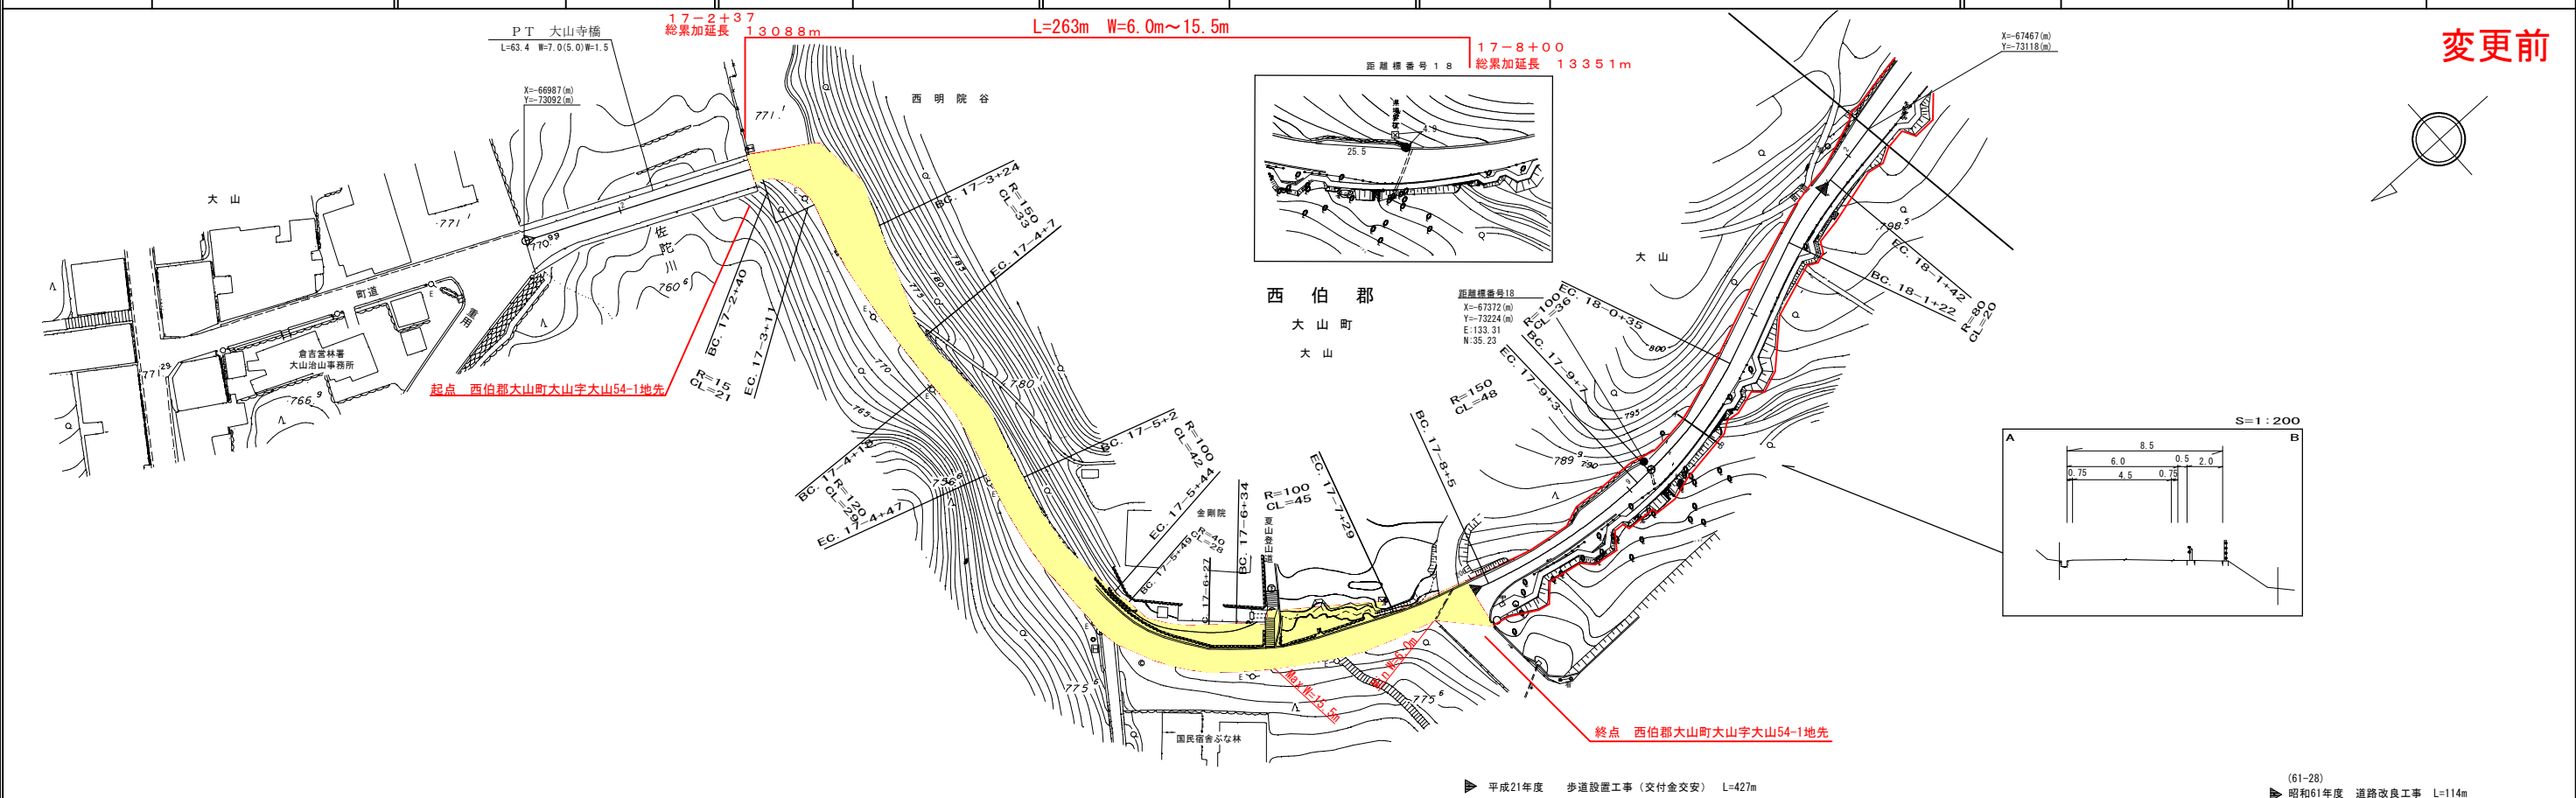

変更前

車道幅員	W=5.0		17-6+17		W=4.5						
路面種類	C		B		A						
縦断勾配	0.2%	1.2%	2.0%	4.6%	6.4%	4.6%	10.0%	11.8%	10.4%	7.4%	3.9%
距離程	17-1+23	17-2+23	17-3+23	17-4+23	17-5+23	17-6+23	17-7+23	17-8+23	18-0+16	18-1+16	18-1+38

アジャ航測
株式会社
ウエス測量
株式会社

この地図は、建設省国土院院長の承認を得て、同院所管の測量簿及び測量図表を使用して調製したものである。(承認番号) 昭64 申公第 32 号