
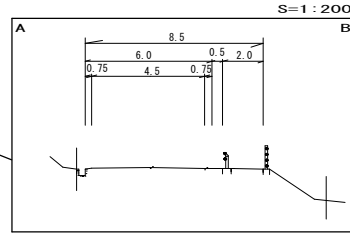


# 道路台帳平面図

鳥取県

調整年月 平成 23 年 3 月 図面縮尺 1 : 1,000 路線コード 22-158 道路種別 一般県道 路線名 大 山 口 停 車 場 大 山 線 区間 17-2~18-2 図面番号 23-18

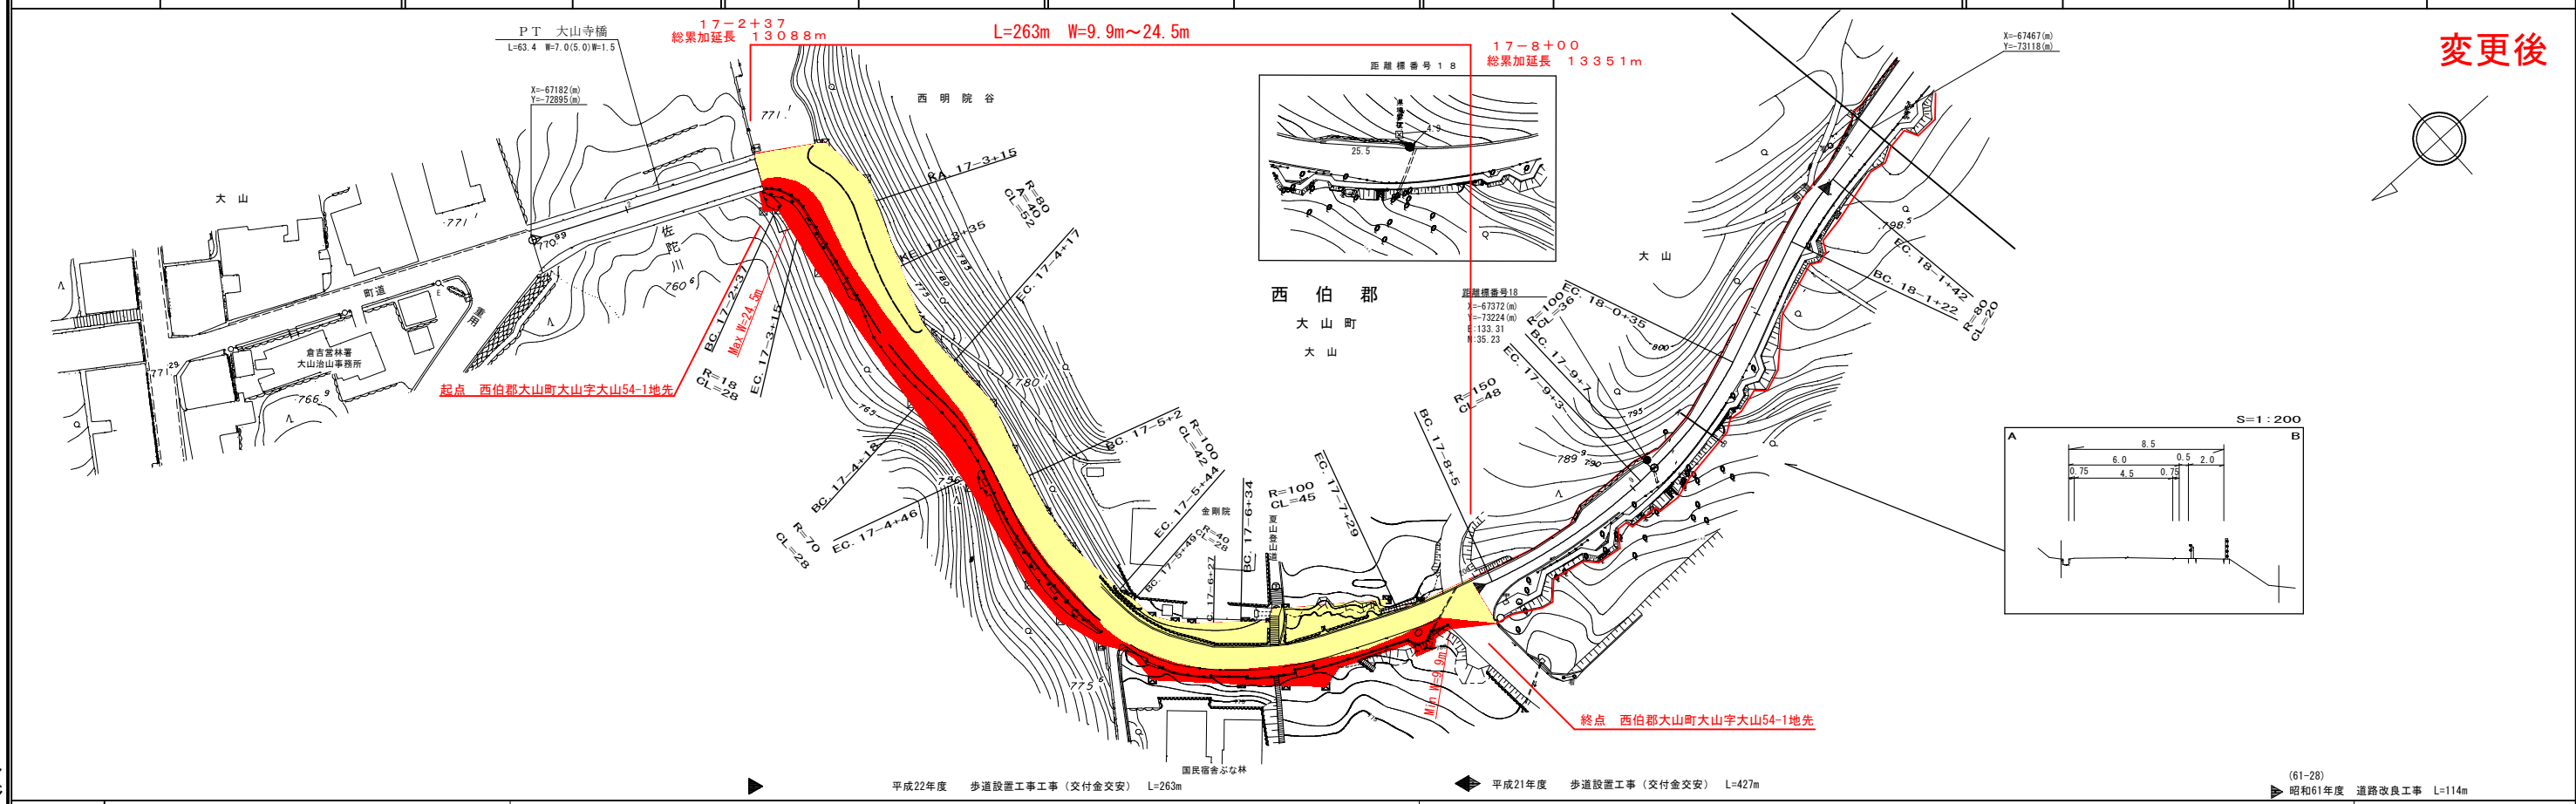

ア  
ジ  
ア  
航  
空  
測  
量  
有  
限  
公  
司  
株  
式  
会  
社  
ウ  
エ  
ス  
メ  
ア  
株  
式  
会  
社

車道幅員	W=5.0		17-6+17	W=4.5																															
路面種類	C																																		
縦断勾配	17-1+23	770.8	0.2%	17-2+23	770.9	1.2%	17-3+23	771.0	2.0%	17-4+23	772.7	4.6%	17-5+23	775.0	6.4%	17-6+23	778.2	4.6%	17-7+23	780.5	10.0%	17-8+23	785.5	11.8%	17-9+23	791.5	10.4%	18-0+16	796.7	7.4%	18-1+16	798.3	3.9%	18-1+38	A
距離程	17-1+23	17-2+23	17-3+23	17-4+23	17-5+23	17-6+23	17-7+23	17-8+23	17-9+23	18-0+16	18-1+16	18-1+38																							

この地図は、建設省国土院院長の承認を得て、建設省の測量簿及び測量図表を使用して調製したものである。(承認番号) 昭54 申公第 32 号