


# 道路台帳平面図

鳥 取 県

調整年月	平成 18 年 3 月	図面縮尺	1 : 1,000	路線コード	22-300	道路種別	主要地方道	路線名	米子環状線	区間	23-9~24-8	図面番号	26-25
------	-------------	------	-----------	-------	--------	------	-------	-----	-------	----	-----------	------	-------

変更前

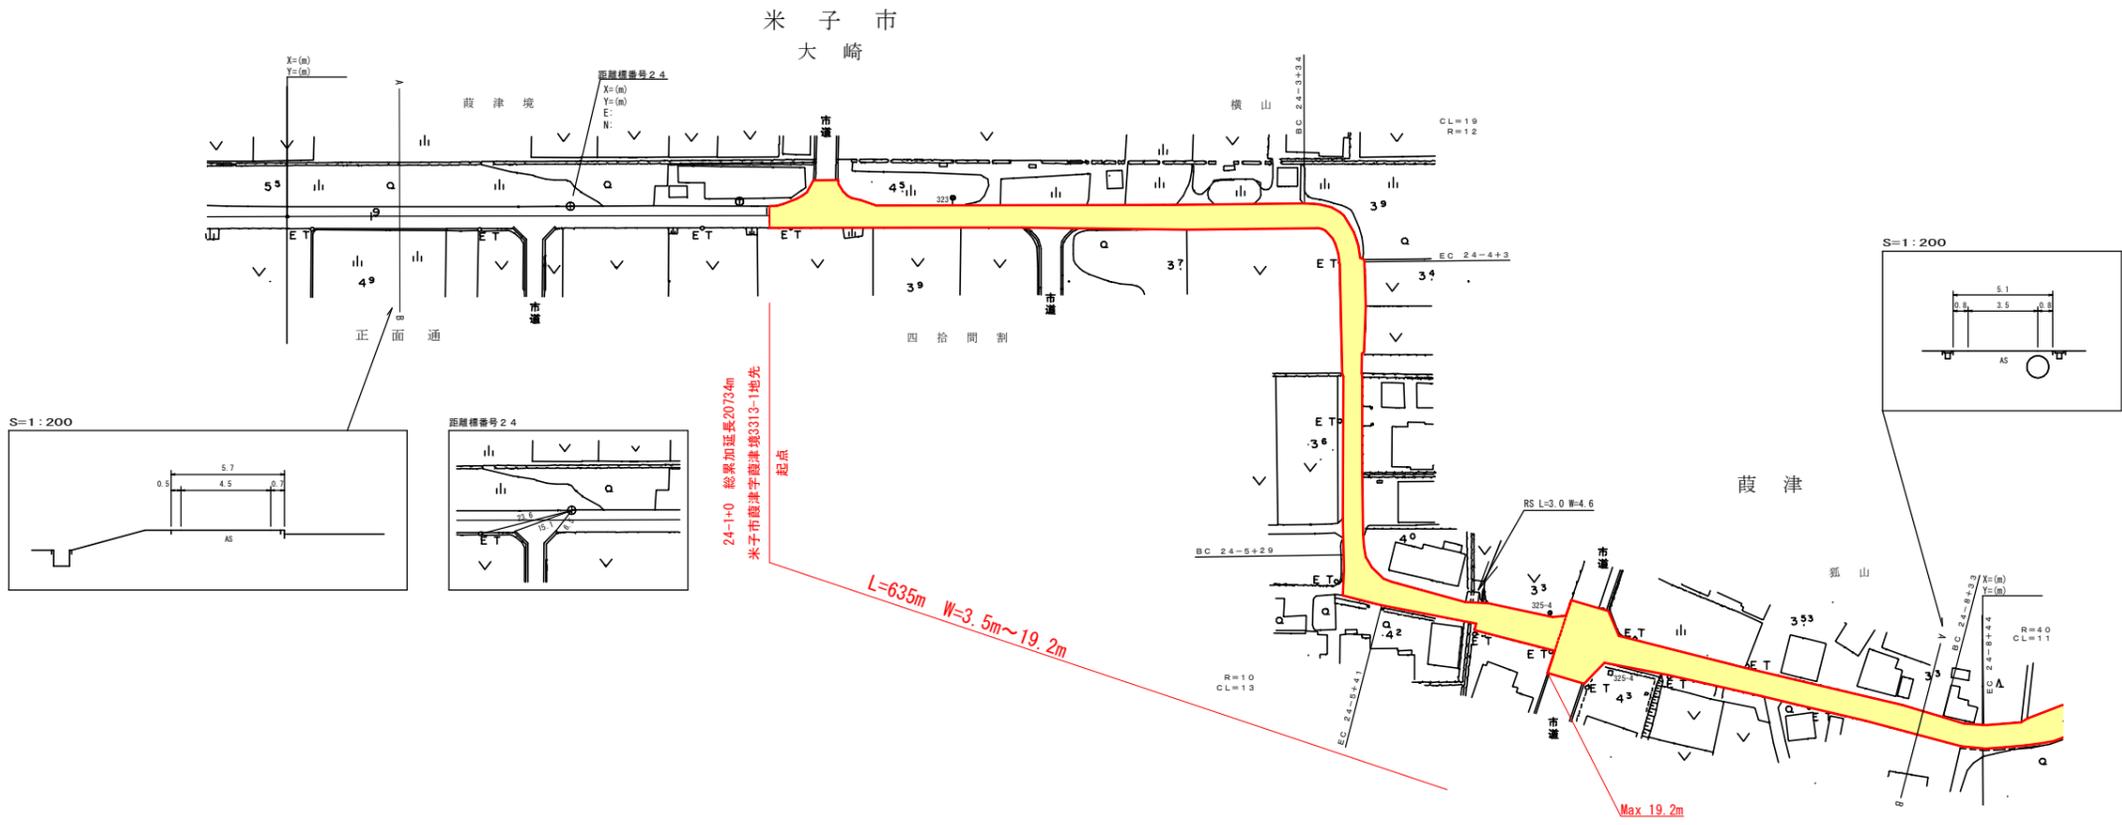

車道幅員	W=4.5	B	W=3.5
路面種類	B		
縦断勾配	0.4%	0.3%	0.1%
距離程	2.3-8 +3.5	2.4-3 +0	2.4-4 +3.1

株式会社  
ワイパス