
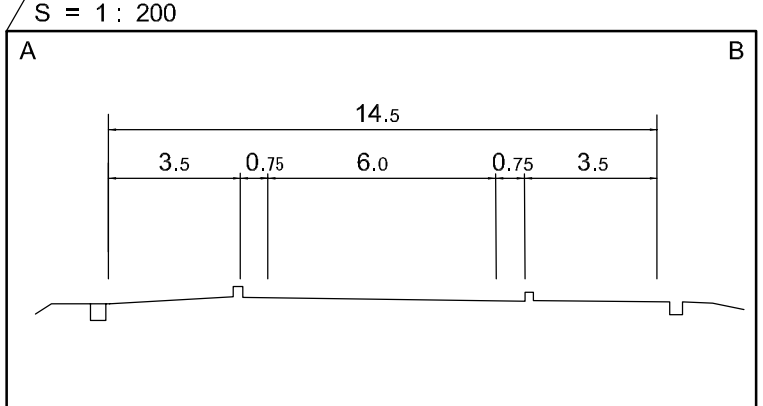


道路台帳平面図

鳥取県

調整年月 平成23年2月 図面縮尺 1:1,000 路線コード 22-204 道路種別 一般県道 路線名 福永由良線 区間 7-1~7-8 図面番号 16-7

変更後

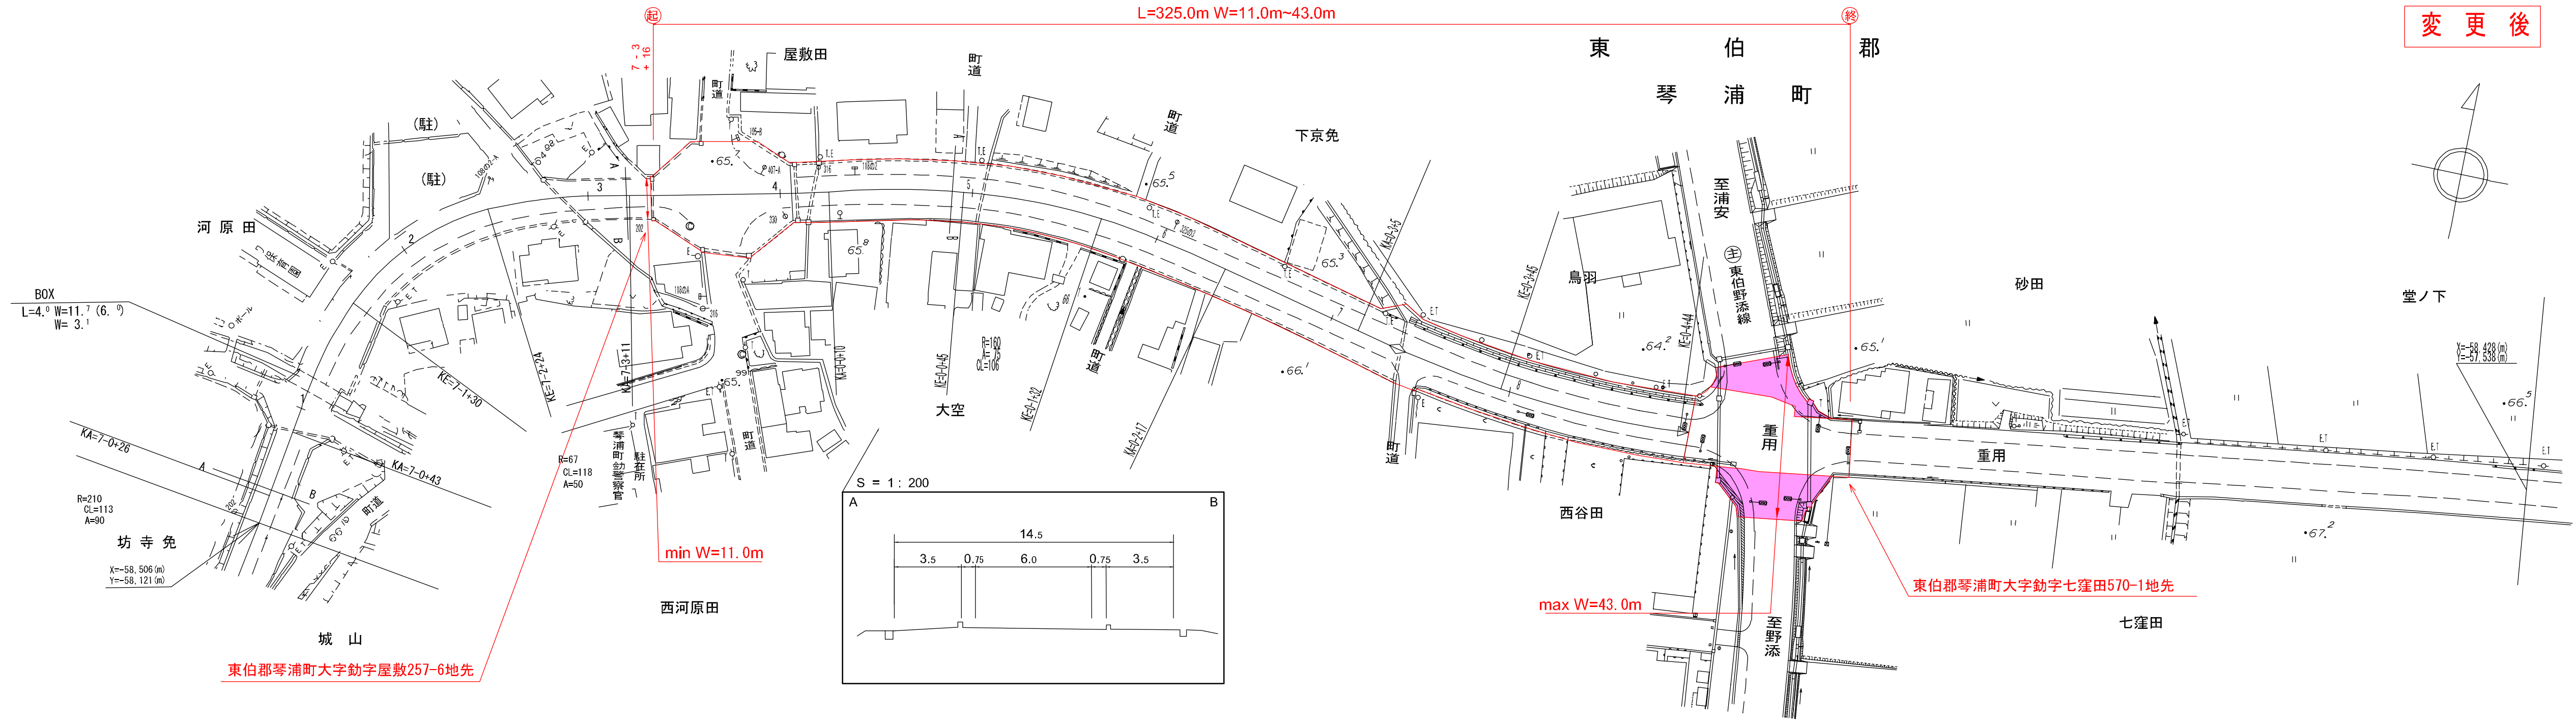

平成18年度 舗装工事 (交付金交安) L=431m 平成16年度 交通安全歩道設置工事 L=166m 昭和58年度 舗装新設工事 L=470m 昭和57年度 道路改良工事 L=465m 平成10年度 交通安全自転車歩行者道設置工事 L=802m

車道幅員	W = 6.0	7.8	7.8	7.8	7.8			
路面種類	A	A	重用	重用	重用			
縦断勾配	0.4%	64.5	1.3%	65.6	0.7%	66.3	0.0%	7.8
距離程	7-1+31	7-3+17	7-5+35	7-8+48				

株式会社ミット

この地図は、建設省国土院院長の承認を得て、同院所管の測量表及び測量成果を使用して調整したものである。(承認番号) 昭55. 中公第 44号