


# 道路台帳平面図

鳥取県


調整年月 平成 22 年 11 月 図面縮尺 1 : 1,000 路線コード 22-300 道路種別 一般県道 路線名 米子環状線 区間 23-1~23-8 図面番号 28-26

変更後

S=1:200

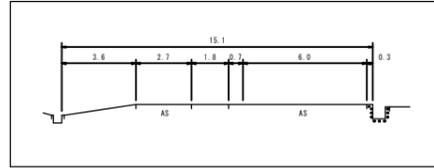


米子市和田町字西美保2111-1地先(起)

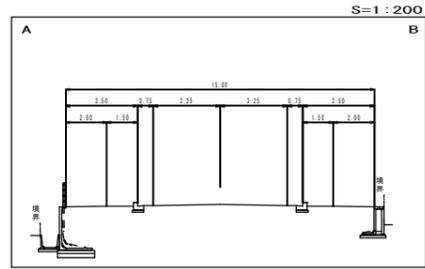

L=733m W=15.0m~32.6m



設計区分	B交通	設計CBR12%
表層	改良I型再生密粒度アスコン	t=5cm
基層	再生粗粒度アスコン	t=5cm
上層路盤	粒度調整砕石 M-30	t=10cm
下層路盤	再生クラッシャーラン RCM-40	t=15cm
設計区間	23-7+6 ~ 25-1+39	
施工年度	平成22年度	

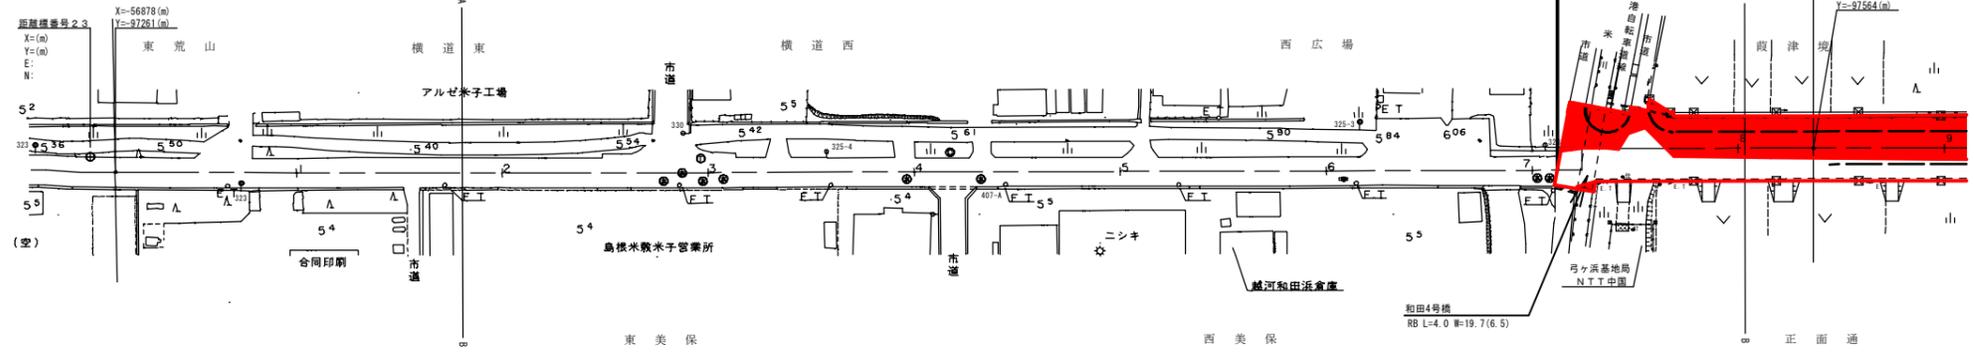

平成22年度 交通安全統合補助工事 L=469m(22-1)

有限会社 株式会社 江府技研コンサルタント

車道幅員	W=6.0
路面種類	
縦断勾配	0.1% (left), 0.3% (middle), 10.0% (right)
距離程	23-7+1.2, 23-7+4.6, 23-7+7.2, 23-7+1.2, 23-7+4.6, 23-7+7.2