





道路台帳平面図

鳥取県

調整年月 平成 22 年 11 月 図面縮尺 1 : 1,000 路線コード 22-300 道路種別 一般県道 路線名 米子環状線 区間 23-9~24-5 図面番号 28-27

変更後

設計区分	日交通	設計CBR12%
表層	改良1型再生密粒度アスコン	t= 5cm
基層	再生粗粒度アスコン	t= 5cm
上層路盤	粒度調整砕石 M-30	t= 10cm
下層路盤	再生クラッシャーラン RCM-40	t= 15cm
設計区間	23-7+6 ~ 25-1+39	
施工年度	平成22年度	

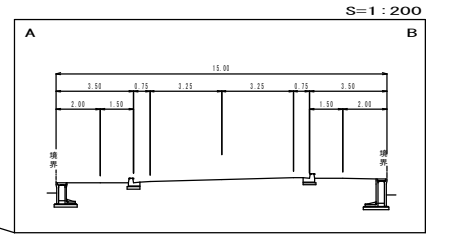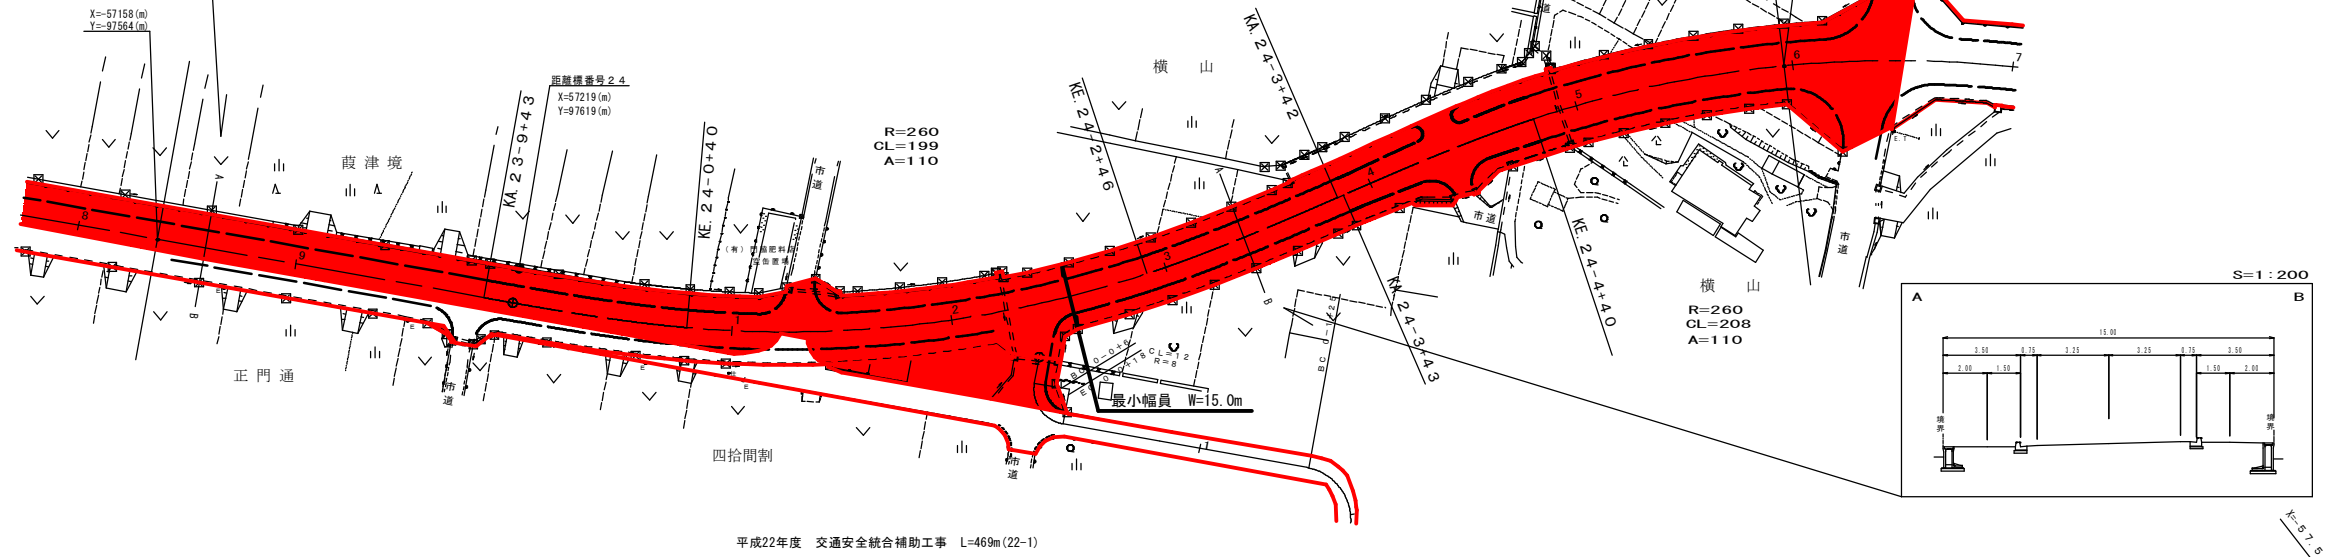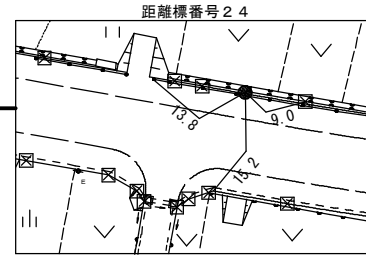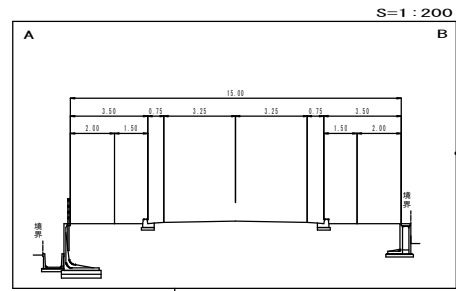

株式会社 有限会社 江府技研コンサルタント

車道幅員	W=6.5
路面種類	A
縦断勾配	0.9% 4.7 0.5% 4.0 0.3% 4.3
距離程	24-1+19 24-4+19 24-4+19 24-4+19