



道路台帳平面図

鳥取県

調整年月	平成 22 年 11 月	図面縮尺	1:1,000	路線コード	22-300	道路種別	一般県道	路線名	米子環状線	区間	24-6~25-1	図面番号	28-28
------	--------------	------	---------	-------	--------	------	------	-----	-------	----	-----------	------	-------

変更後

設計区分	B交通		設計CBR	12%
表層	改良1型再生密粒度アスコン	t=	5	cm
基層	再生粗粒度アスコン	t=	5	cm
上層路盤	粒状調整砕石 M-30	t=	10	cm
下層路盤	再生クラッシャーラン RCM-40	t=	15	cm
設計区間	23-7+6 ~ 25-1+39			
施工年度	平成22年度			

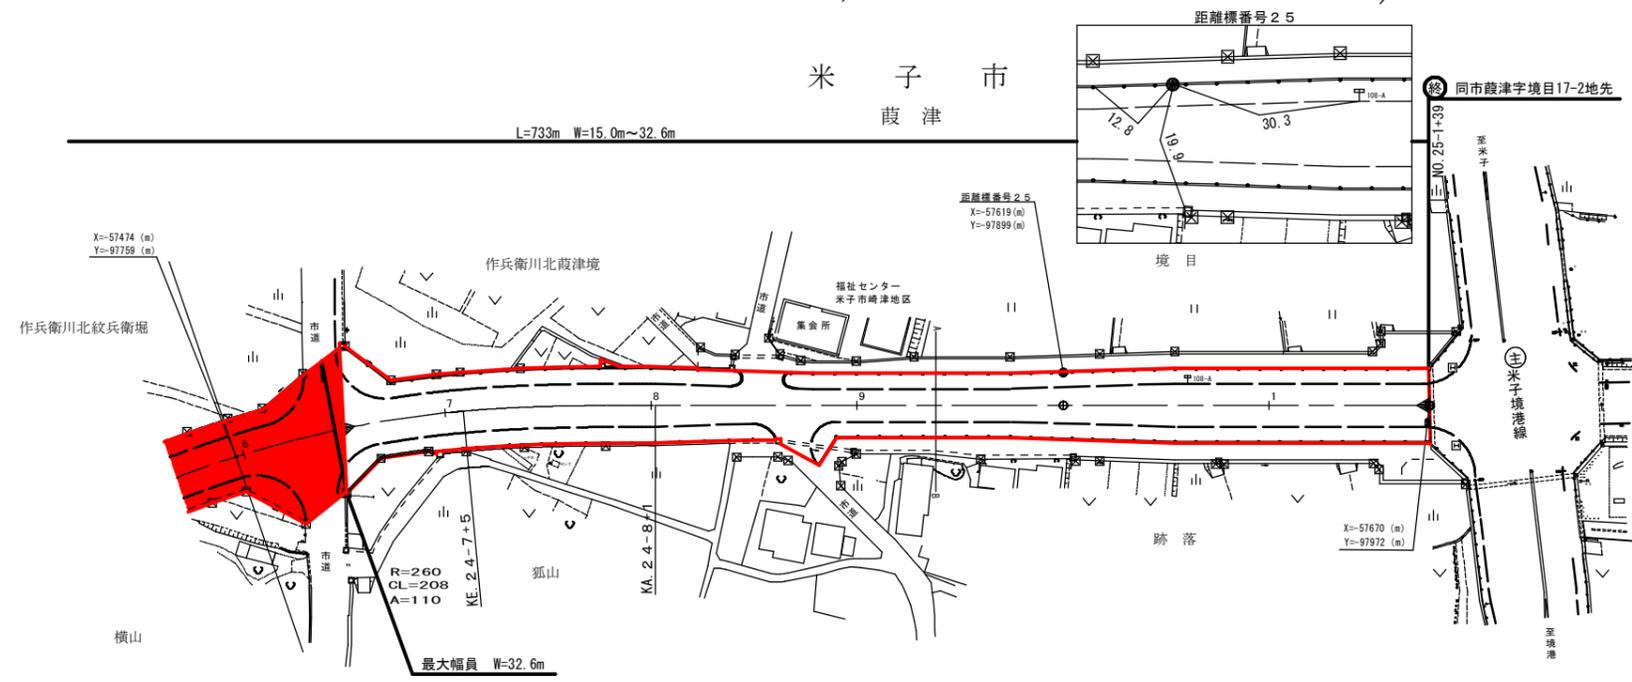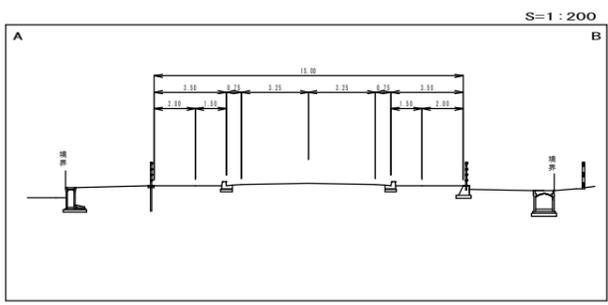

平成22年度 交通安全統合補助工事 L=469m(22-1) 平成21年度 交通安全統合補助工事 L=264m

車道幅員	W=6.5
路面種類	A
縦断勾配	0.3% 1.2% 0.6%
距離程	24-5+13 24-8+19 25-1+39

有限会社江府技研株式会社サルタエント