


道路台帳平面図

鳥取県

調製年月	平成23年2月	図面縮尺	1:1000	路線コード	21-050	道路種別	主要地方道	路線名	東伯野添線 東伯関金線重用区間	区間	3-5~3-11	図面番号	重用3
------	---------	------	--------	-------	--------	------	-------	-----	-----------------	----	----------	------	-----

L=3083m、W=12.0m~44.0m

変更後

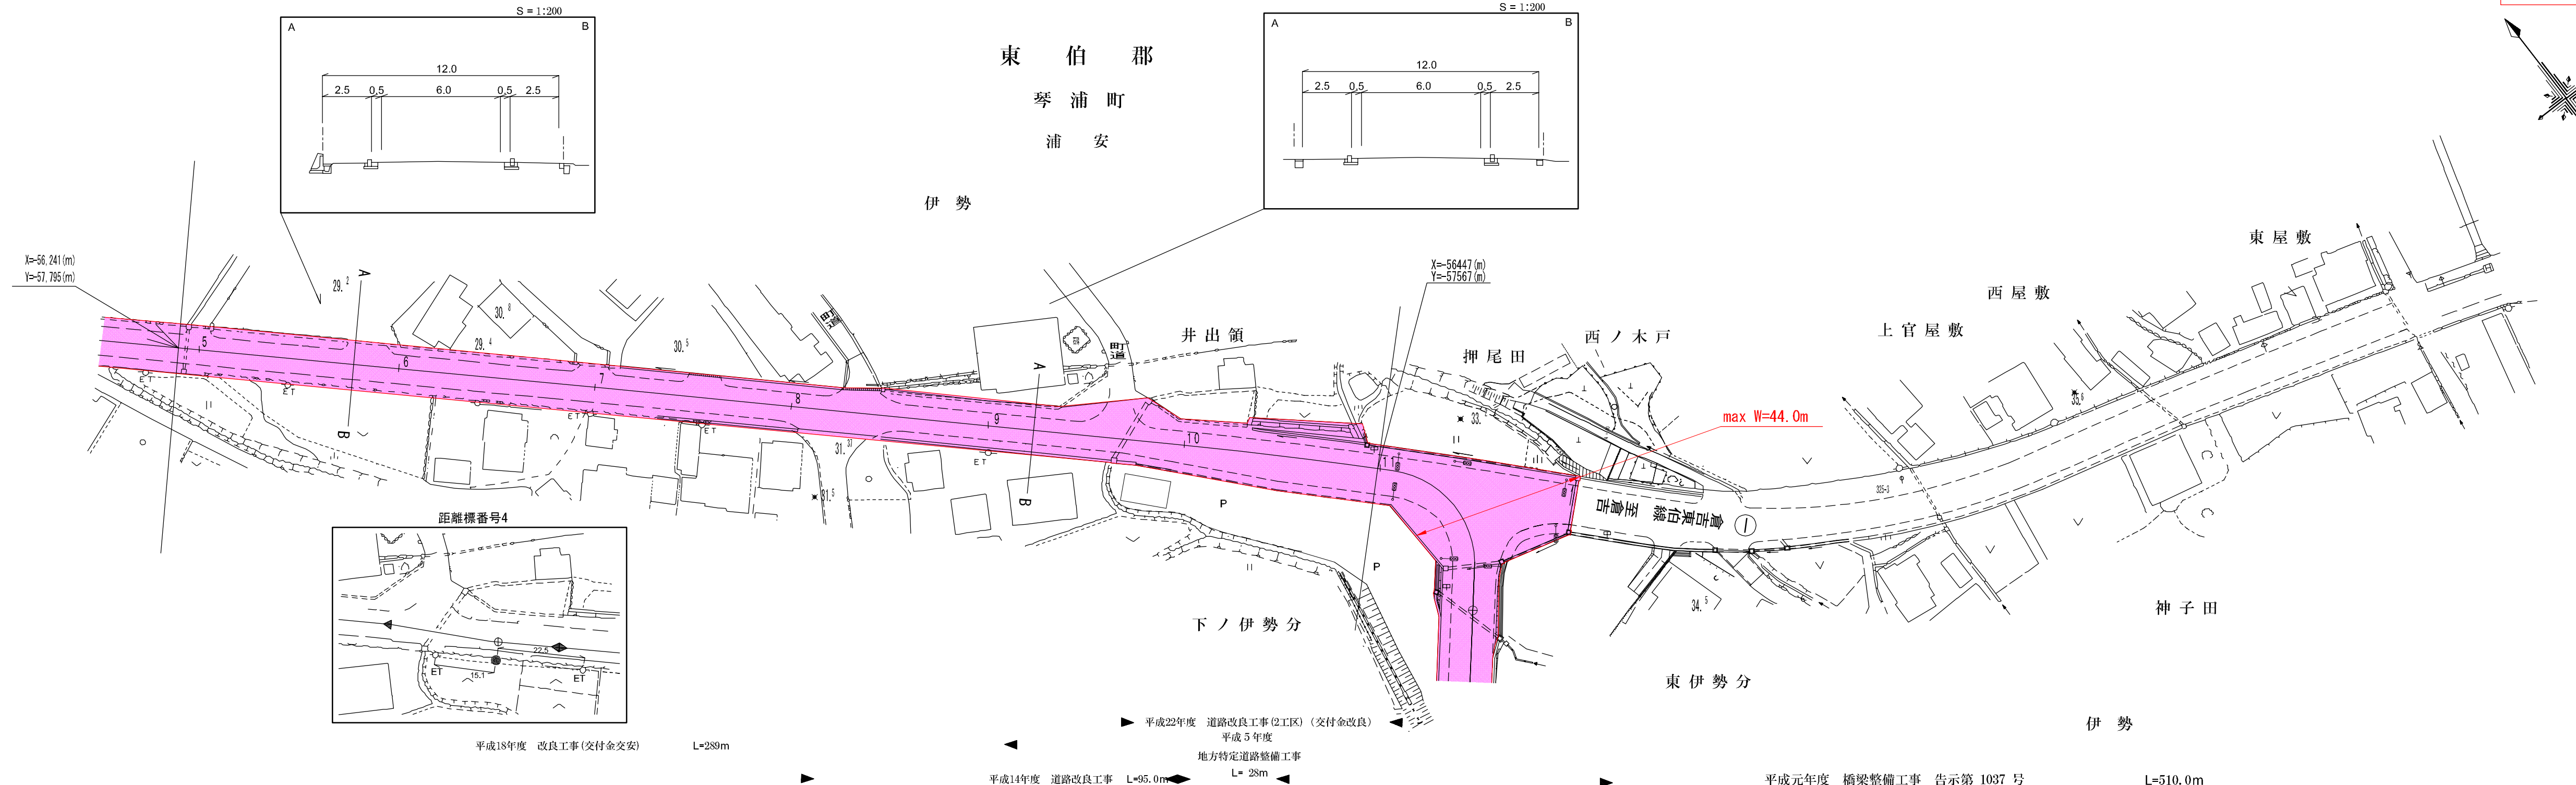

株式会社ミツト

車道幅員		重用
路面種別		
縦断勾配		
距離程		

「この地図は、建設省国土地理院長の承認を得て、同院所管の測景表及び測景成果を使用して調整したものである。(認番号) 昭35. 中公第 44 号」